

# PROJETO ARQUITETÔNICO EXECUTIVO



## ESCOLA MUNICIPAL BERNARDO FERREIRA GUIMARÃES (QUILOMBOLAS)

**RUA VICENTE ALVES FIGUEIREDO**  
**RIO PIRACICABA – MG**  
**(VOLUME 1/1)**

DEZEMBRO / 2021





|   |                                 |             |                       |
|---|---------------------------------|-------------|-----------------------|
| Nº:   | 05/11/2021                      | RESPONSÁVEL | DESCRIÇÃO DA REVISÃO: |
| PROJETO REGISTRADO NO CAU-MG. DIREITOS AUTORAIS RESERVADOS. PROIBIDO MODIFICAR, ALTERAR E/OU REPRODUZIR SEM AUTORIZAÇÃO DO AUTOR DE ACORDO COM AS LEIS Nº 5.194 DE 24/12/1966 - Nº 9.609 E 9.610 DE 19/02/1998                     |                                 |             |                       |
| FASE:   | PROJETO ARQUITETÔNICO EXECUTIVO |             |                       |
| OBSERVAÇÕES   | CONFERIR MEDIDAS NA OBRA        |             |                       |
| <b>arqsol</b> arquitetura e tecnologia ltda<br>r. dr. jarbas vidal gomes, 30 al 712<br>cep 31170-070 belo horizonte / mg<br>telefone: 31 3484 6110<br>arqsol@sebastiaoalopes.com.br<br>www.sebastiaoalopes.com.br<br>CAU 4152-1/MG |                                 |             |                       |
| ESCOLA MUNICIPAL BERNARDO FERREIRA GUIMARÃES<br>RIO PIRACICABA - MG   |                                 |             |                       |
| PROPRIETÁRIO<br>PREFEITURA MUNICIPAL DE RIO PIRACICABA   | CNPJ<br>18.400.945/0001-66      |             |                       |
| TÍTULO<br>PLANOGERAL<br>PERSPECTIVAS   |                                 |             |                       |
| RESPONSÁVEL TÉCNICO:<br>SEBASTIÃO DE OLIVEIRA LOPES<br>CAU A1074-0 / MG   |                                 |             |                       |
| VERSÃO:<br>VERSÃO 1   | DATA:<br>NOVEMBRO 2021          | AUTOCAD:    | FOLHA:<br>01/28       |
| ARQUIVO:<br>BFGRPMG_ARQPEX_F01_PERSPECTIVAS_R01   |                                 |             |                       |






PLANTA EXISTENTE  
ESC. 1:125



PLANTA DEMOLIÇÃO  
ESC. 1:125

LEGENDA  
A DEMOLIR  
A MANTER E REFORMAR

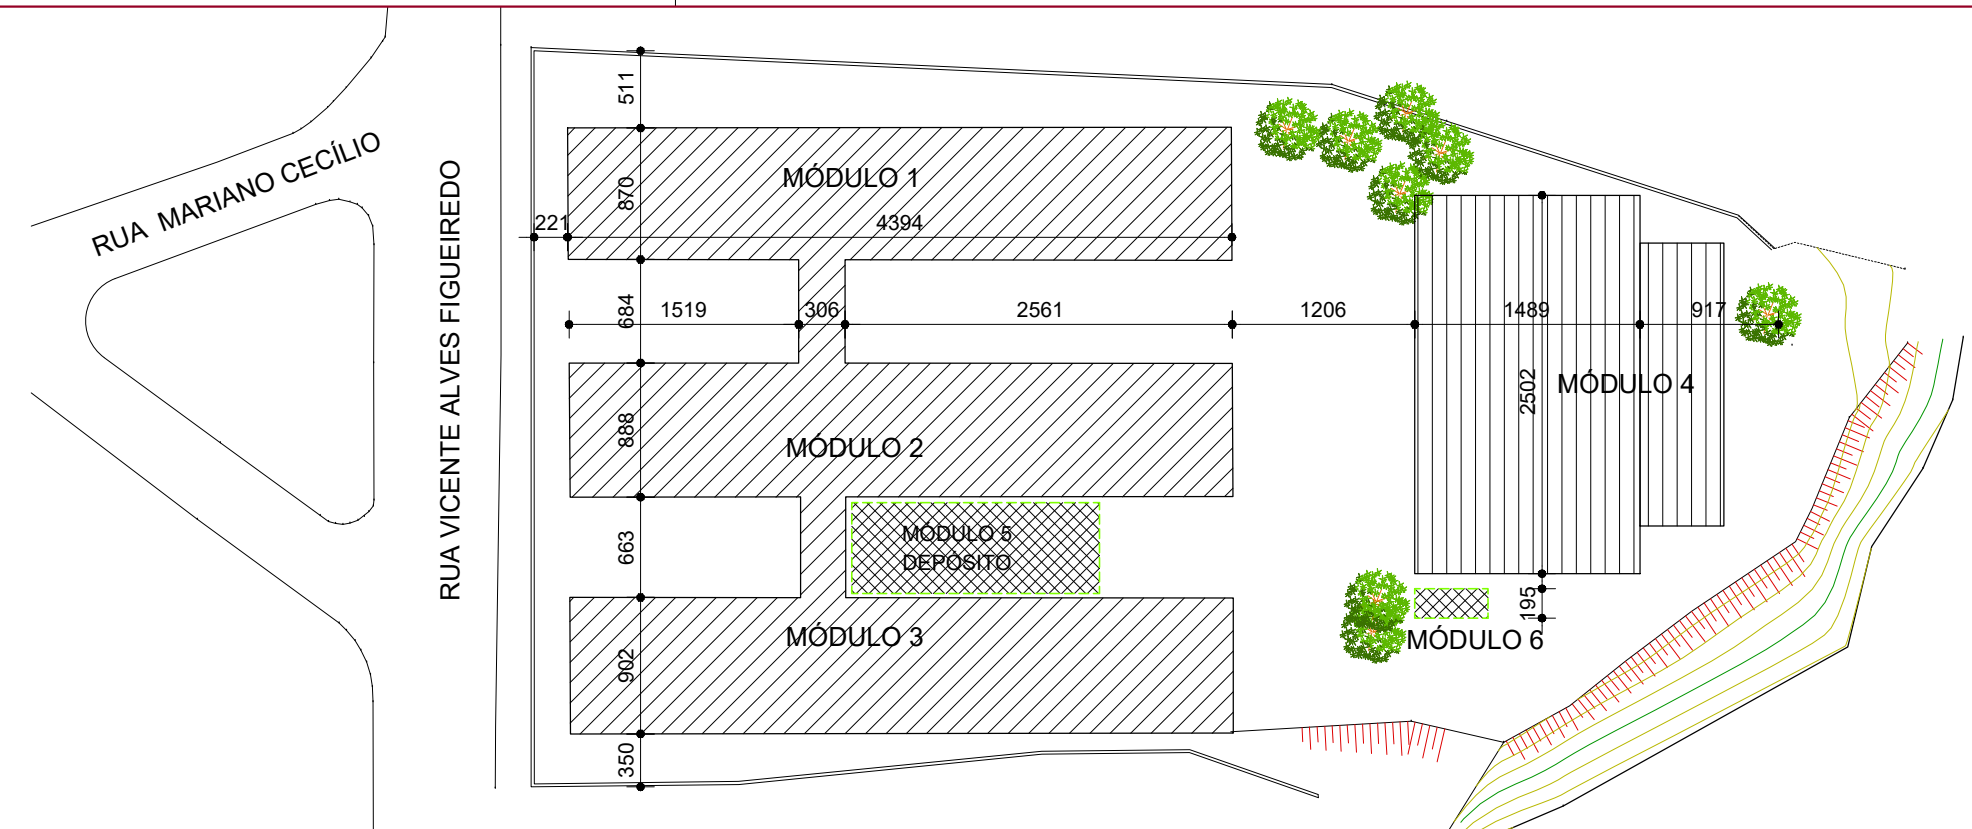

## DIAGRAMA DE LOCALIZAÇÃO


ESC. 1:500

- EXISTENTE A DEMOLIR (MÓDULO 5 e 6)
- EXISTENTE A REFORMAR (MÓDULOS 1, 2, 3)
- A CONSTRUIR (MÓDULO 4)



|   |                            |             |                       |
|---|----------------------------|-------------|-----------------------|
| Nº:   | 05/11/2021                 | RESPONSÁVEL | DESCRIÇÃO DA REVISÃO: |
| PROJETO REGISTRADO NO CAU-MG. DIREITOS AUTORAIS RESERVADOS. PROIBIDO MODIFICAR, ALTERAR E/OU REPRODUZIR SEM AUTORIZAÇÃO DO AUTOR DE ACORDO COM AS LEIS Nº 5.194 DE 24/12/1966 - Nº 9.609 E 9.610 DE 19/02/1998                    |                            |             |                       |
| FASE: PROJETO ARQUITETÔNICO EXECUTIVO   |                            |             |                       |
| OBSERVAÇÕES: CONFERIR MEDIDAS NA OBRA   |                            |             |                       |
| <b>arqsol</b> arquitetura e tecnologia ltda<br>r. dr. jarbas vidal gomes, 30 al 712<br>cep 31170-070 belo horizonte / mg<br>telefax: 31 3484 6110<br>arqsol@sebastiaoalopes.com.br<br>www.sebastiaoalopes.com.br<br>CAU 4152-1/MG |                            |             |                       |
| <b>ESCOLA MUNICIPAL<br/>BERNARDO FERREIRA<br/>RIO PIRACICABA - MG</b>   |                            |             |                       |
| PROPRIETÁRIO<br>PREFEITURA MUNICIPAL DE RIO PIRACICABA   | CNPJ<br>18.400.945/0001-66 |             |                       |
| TÍTULO: PLANOGERAL<br>PLANTA DE LOCAÇÃO - PLANTA EXISTENTE / DEMOLIÇÃO   |                            |             |                       |
| RESPONSÁVEL TÉCNICO: SEBASTIAO DE OLIVEIRA LOPES<br>CAU A1074-0 / MG   |                            |             |                       |
| VERSÃO:<br>VERSÃO 1   | DATA:<br>NOVEMBRO 2021     | AUTOCAD:    | FOLHA:<br>02/28       |
| ARQUIVO: BFGPRMG_ARQPEX_F02-F03_PLANO GERAL_R01   |                            |             |                       |



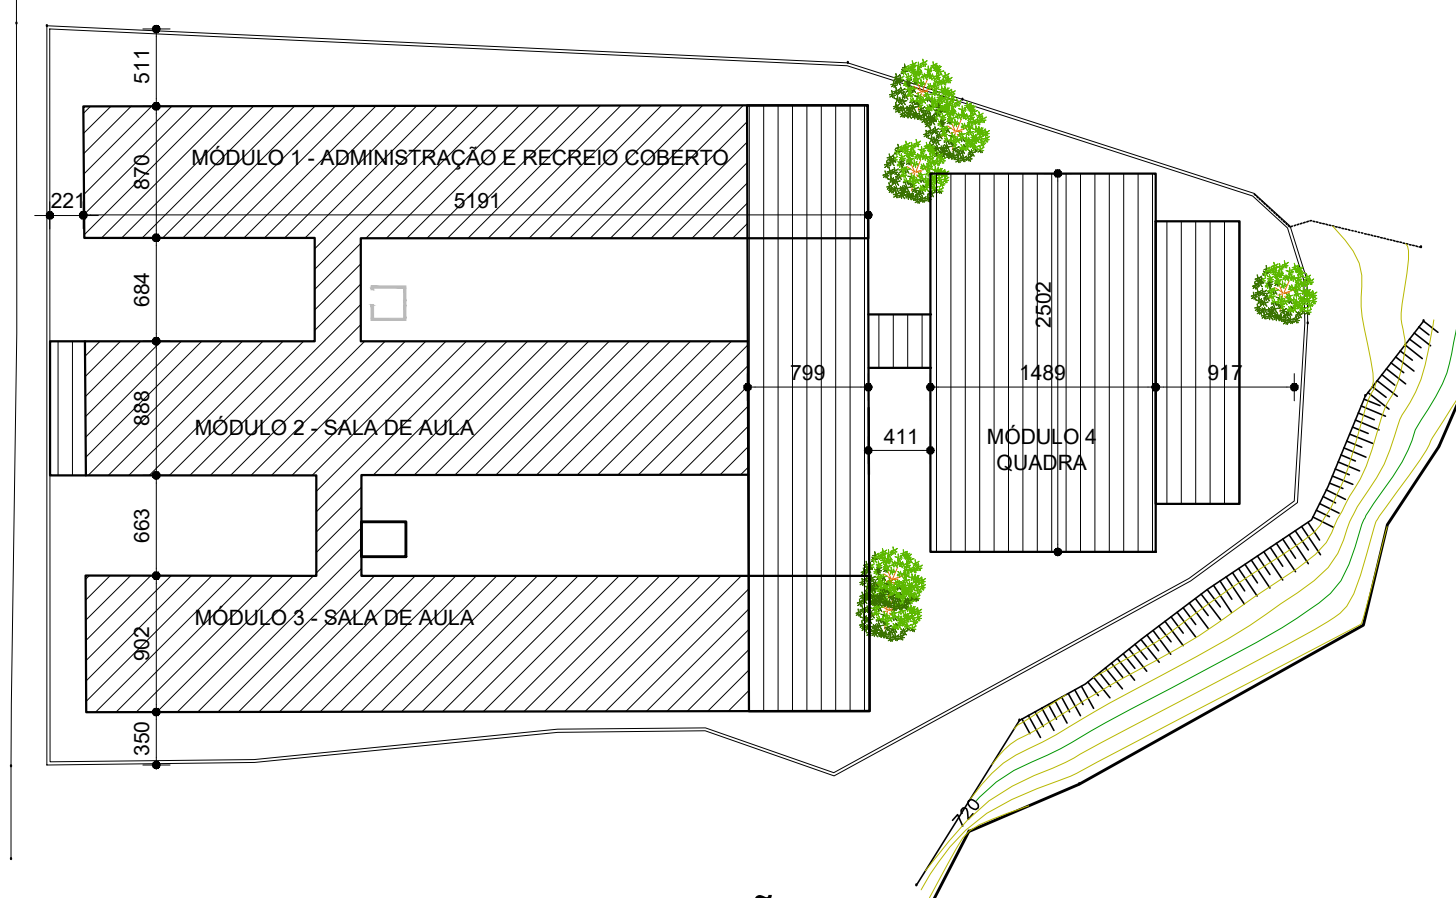


**DIAGRAMA DE LOCALIZAÇÃO**  
ESC. 1:500

 EXISTENTE A REFORMAR (MÓDULOS 1, 2,3)

 A CONSTRUIR (MÓDULO 4)

| TABELA GERAL REVESTIMENTOS |   |   |
|----------------------------|---|---|
| PISOS                      | ① | PISO MARMORITE 150x150cm JANTA PLASTICA POLIDO   |
|                            | ② | PISO CERÂMICO ESMALTADO RE: BANCONEIRS 35x61cm - CEMENTO GRISO 60x60cm RT   |
|                            | ③ | PISO CIMENTO ASFERO / PINTURA RE: NOVA COR CINZA CHUMBO   |
|                            | ④ | FUNDO PREPARADOR - PINTURA TINTA ACRILICA RE: CORAL COR: BRANCO NEVE ACABAMENTO FOSCO   |
|                            | ⑤ | FUNDO PREPARADOR - PINTURA TINTA ACRILICA RE: CORAL COR: AZUL FRANÇA ACABAMENTO FOSCO   |
| PAREDES                    | ⑥ | FUNDO PREPARADOR - PINTURA TINTA ACRILICA RE: CORAL COR: AMARELO ÔMEGA ACABAMENTO FOSCO   |
|                            | ⑦ | FUNDO PREPARADOR - PINTURA TINTA ACRILICA RE: CORAL COR: ROSA AÇAI ACABAMENTO FOSCO   |
|                            | ⑧ | FUNDO PREPARADOR - PINTURA TINTA ACRILICA RE: CORAL COR: VERDE TALANDES ACABAMENTO FOSCO   |
|                            | ⑨ | BARRADO CERÂMICO 30x60 RE: BANCONEIRS BRANCO H=90cm ARREIMATE FOSCO MADEIRA PE 13cm / ACIMA FUN PREPARADOR - PINTURA TINTA ACRILICA RE: CORAL COR: PALHA ACABAMENTO FOSCO                           |
|                            | ⑩ | BARRADO CERÂMICO 30x60 RE: BANCONEIRS BRANCO H=90cm ARREIMATE FOSCO MADEIRA PE 13cm / ACIMA FUN PREPARADOR - PINTURA TINTA ACRILICA RE: CORAL COR: AZUL FRANÇA ACABAMENTO FOSCO                     |
|                            | ⑪ | BARRADO CERÂMICO 30x60 RE: BANCONEIRS BRANCO H=90cm ARREIMATE FOSCO MADEIRA PE 13cm / ACIMA FUN PREPARADOR - PINTURA TINTA ACRILICA RE: CORAL COR: AMARELO ÔMEGA ACABAMENTO FOSCO                   |
|                            | ⑫ | BARRADO CERÂMICO 30x60 RE: BANCONEIRS BRANCO H=100cm ACIMA REVESTIMENTO 10X10 COR AZUL ROYAL STRILFUD - ACIMA FUNDO PREPARADOR - PINTURA TINTA ACRILICA RE: CORAL COR: BRANCO NEVE ACABAMENTO FOSCO |
|                            | ⑬ | BARRADO CERÂMICO 30x60 RE: BANCONEIRS BRANCO H=100cm ACIMA REVESTIMENTO 10X10 COR ROSA GORDA STRILFUD - ACIMA FUNDO PREPARADOR - PINTURA TINTA ACRILICA RE: CORAL COR: BRANCO NEVE ACABAMENTO FOSCO |
|                            | ⑭ | BARRADO CERÂMICO 30x60 RE: BANCONEIRS BRANCO H=90cm ARREIMATE FOSCO MADEIRA PE 13cm / ACIMA FUN PREPARADOR - PINTURA TINTA ACRILICA RE: CORAL COR: ROSA AÇAI ACABAMENTO FOSCO                       |
|                            | ⑮ | BARRADO CERÂMICO 30x60 RE: BANCONEIRS BRANCO H=90cm ARREIMATE FOSCO MADEIRA PE 13cm / ACIMA FUN PREPARADOR - PINTURA TINTA ACRILICA RE: CORAL COR: VERDE TALANDES ACABAMENTO FOSCO                  |
| TETO                       | ⑯ | TELHA METALICA TRAPEZOIDAL, TEMONO ACUSTICO 40,5 SUPERIOR 90,50 INFERIOR ENCHIMENTO PUR 60mm cor BRANCA                                                                                             |

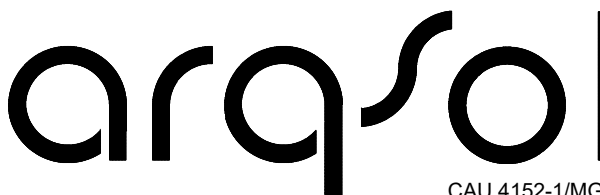
|   |               |             |                       |  |  |
|---|---------------|-------------|-----------------------|--|--|
|   |               |             |                       |  |  |
| Nº:   | 05/11/2021    | RESPONSÁVEL | DESCRIÇÃO DA REVISÃO: |  |  |
| PROJETO REGISTRADO NO CAU-MG. DIREITOS AUTORAIS RESERVADOS. PROIBIDO MODIFICAR, ALTERAR E/OU REPRODUZIR SEM AUTORIZAÇÃO DO AUTOR DE ACORDO COM AS LEIS N° 5.191 DE 24/12/1966 - N° 9.609 E 9.610 DE 19/02/1998   |               |             |                       |  |  |
| FASE:   |               |             |                       |  |  |
| PROJETO ARQUITETÔNICO EXECUTIVO   |               |             |                       |  |  |
| OBSERVAÇÕES   |               |             |                       |  |  |
| CONFERIR MEDIDAS NA OBRA   |               |             |                       |  |  |
| <div><div><br/>CAU 4152-1MG</div><div><div>arquitetura e tecnologia ltda</div><div>r. dr. jarbas vidal gomes, 30 sl 712<br/>cep 31170-070 belo horizonte / mg<br/>telefone: 31 3484 6110<br/>arqsp@sebastiaoalopes.com.br<br/>www.sebastiaoalopes.com.br</div></div></div> |               |             |                       |  |  |
| <div><div><div>ESCOLA MUNICIPAL<br/>BERNARDO FERREIRA<br/>RIO PIRACICABA - MG</div><div><div>PROPRIETÁRIO</div><div>PREFEITURA MUNICIPAL DE RIO PIRACICABA</div></div><div><div>CNPJ</div><div>18.400.945/0001-66</div></div></div></div>   |               |             |                       |  |  |
| TÍTULO   |               |             |                       |  |  |
| PLANO GERAL<br>PLANTA REFORMA / A EXECUTAR   |               |             |                       |  |  |
| <div><div>RESPONSÁVEL TÉCNICO:</div><div><div>SEBASTIÃO DE OLIVEIRA LOPES</div><div>CAU A1074-0 / MG</div></div></div>   |               |             |                       |  |  |
| VERSÃO:   | DATA:         | AUTOCAD:    | FOLHA:                |  |  |
| VERSÃO 1   | NOVEMBRO 2021 |             |                       |  |  |
| ARQUIVO:   |               |             |                       |  |  |
| BFGPRMG_ARQPEX_F02-F03_PLANO GERAL_R01   |               |             |                       |  |  |
|   |               |             | 03/28                 |  |  |

PLANTA REFORMA A EXECUTAR  
ESC. 1:100

## LEGENDA


- ☐ A EXECUTAR      ☐ EXISTENTE A MANTAR



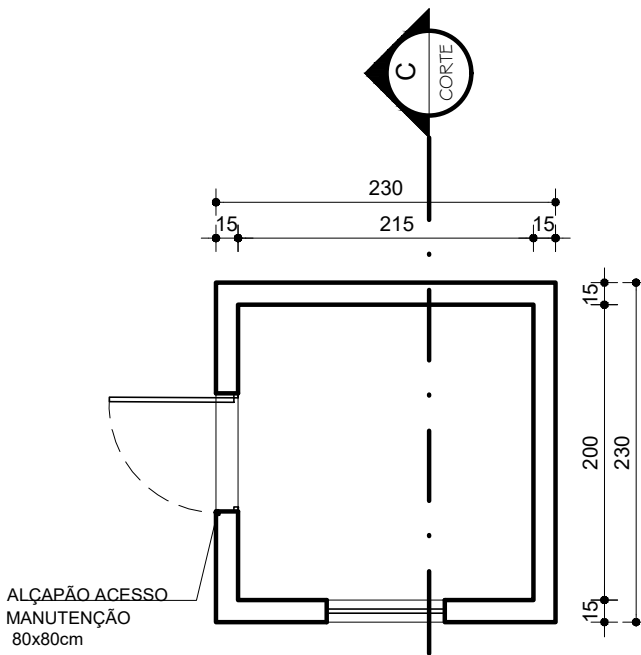


BARRILETE  
TORRES DE BANHEIRO  
PLANTA

ESC. 1:50

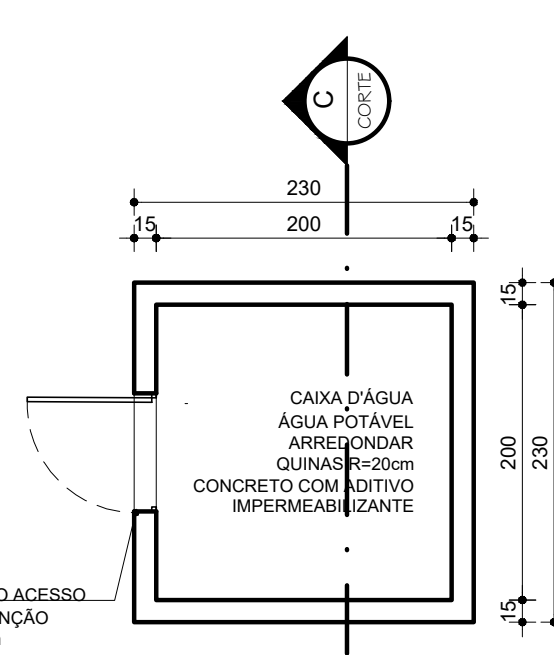


CAIXA D'ÁGUA  
TORRES DE BANHEIRO  
PLANTA

ESC. 1:50

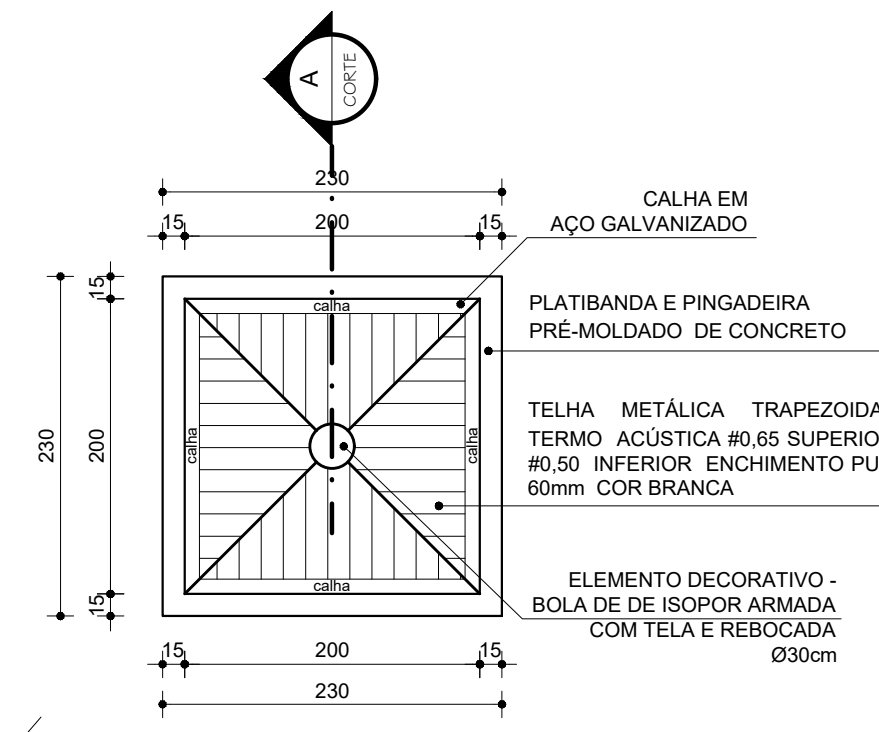


COBERTURA TORRES  
DE BANHEIRO  
PLANTA

ESC. 1:50

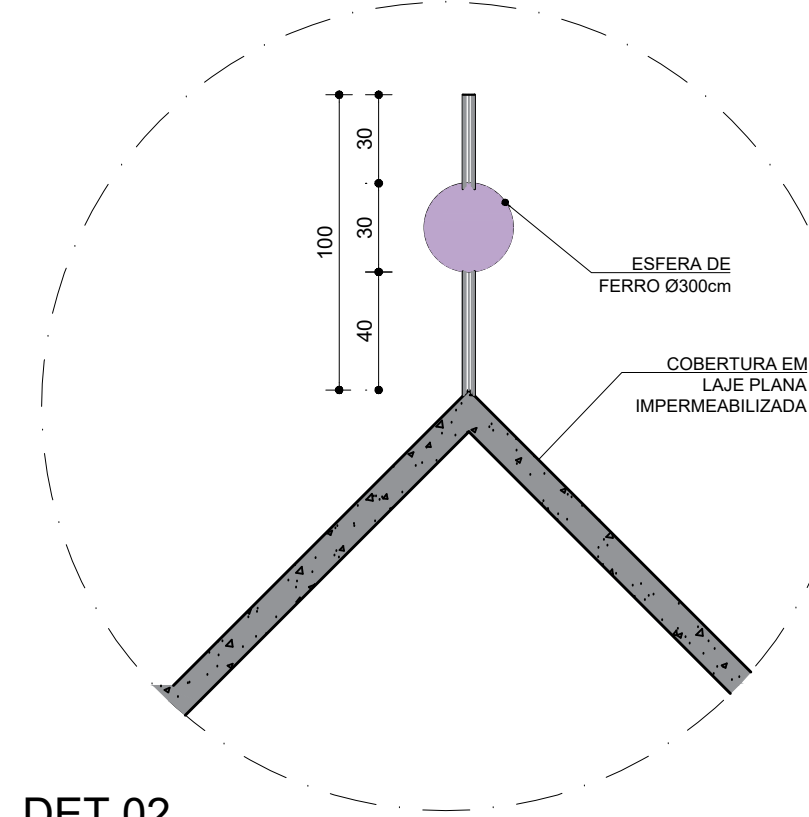


DET.02  
ELEMENTO  
DECORATIVO

ESC. 1:25

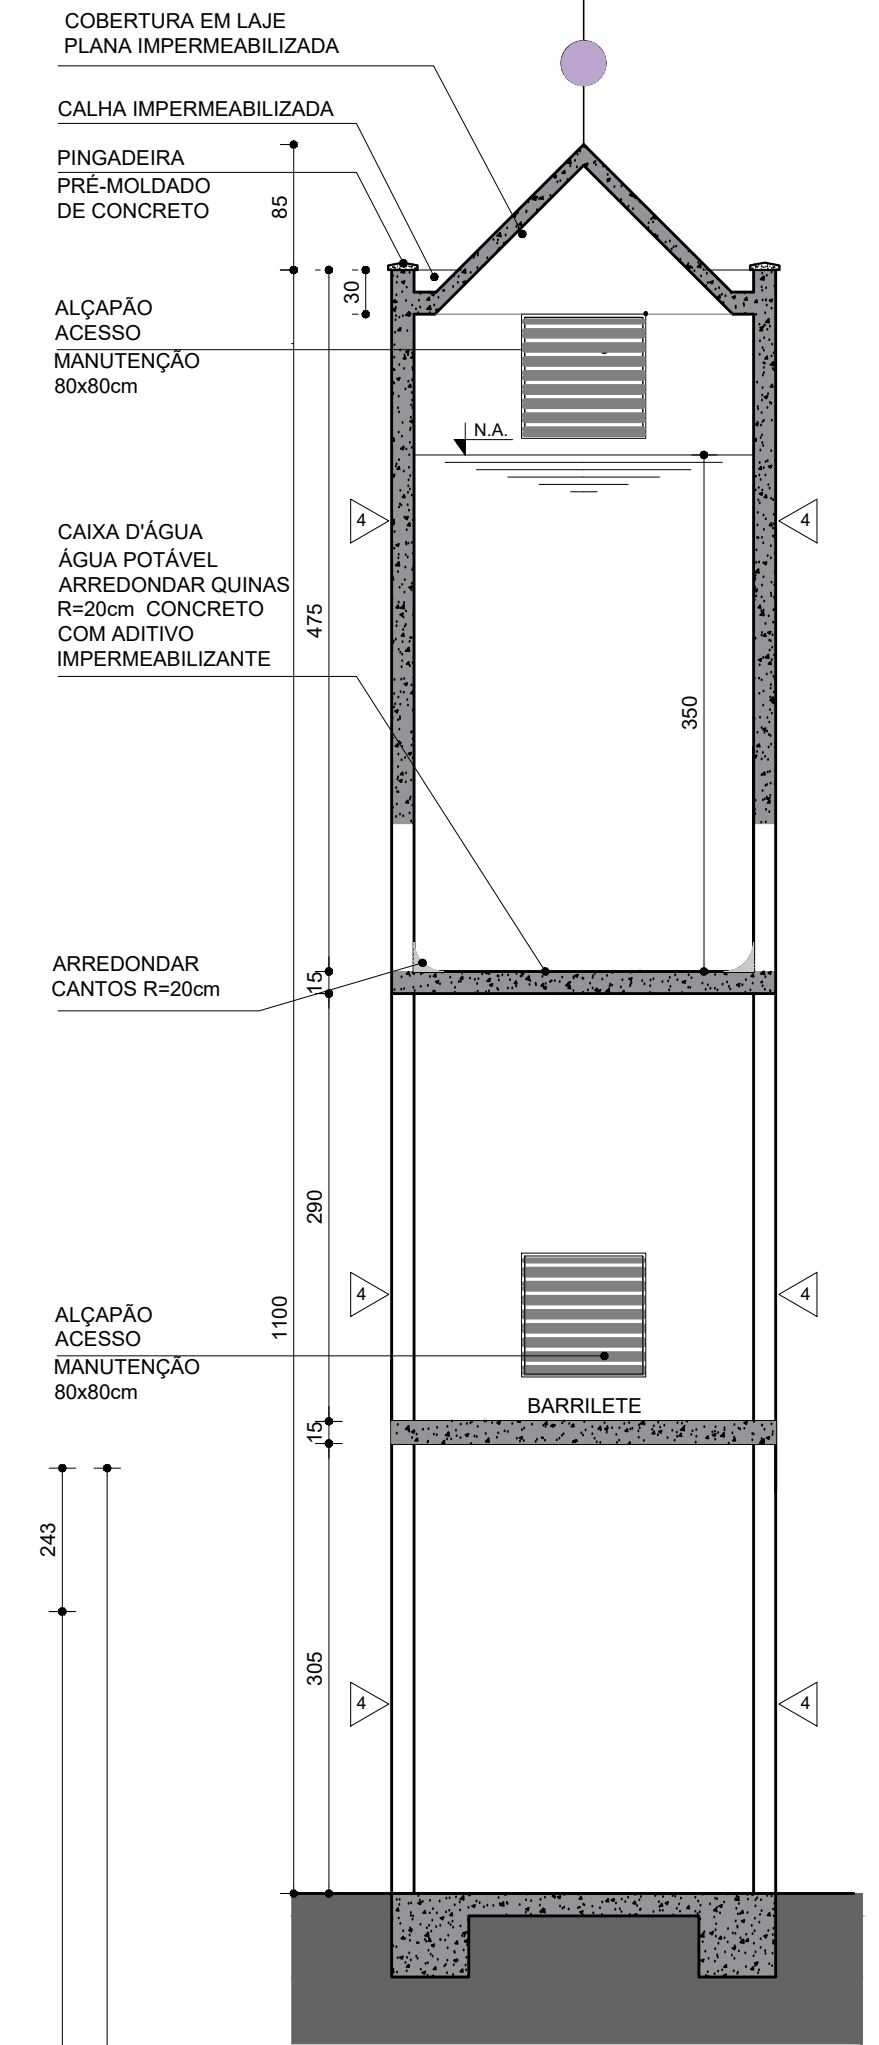


COBERTURA  
TORRES DE BANHEIRO  
CORTE A

ESC. 1:50

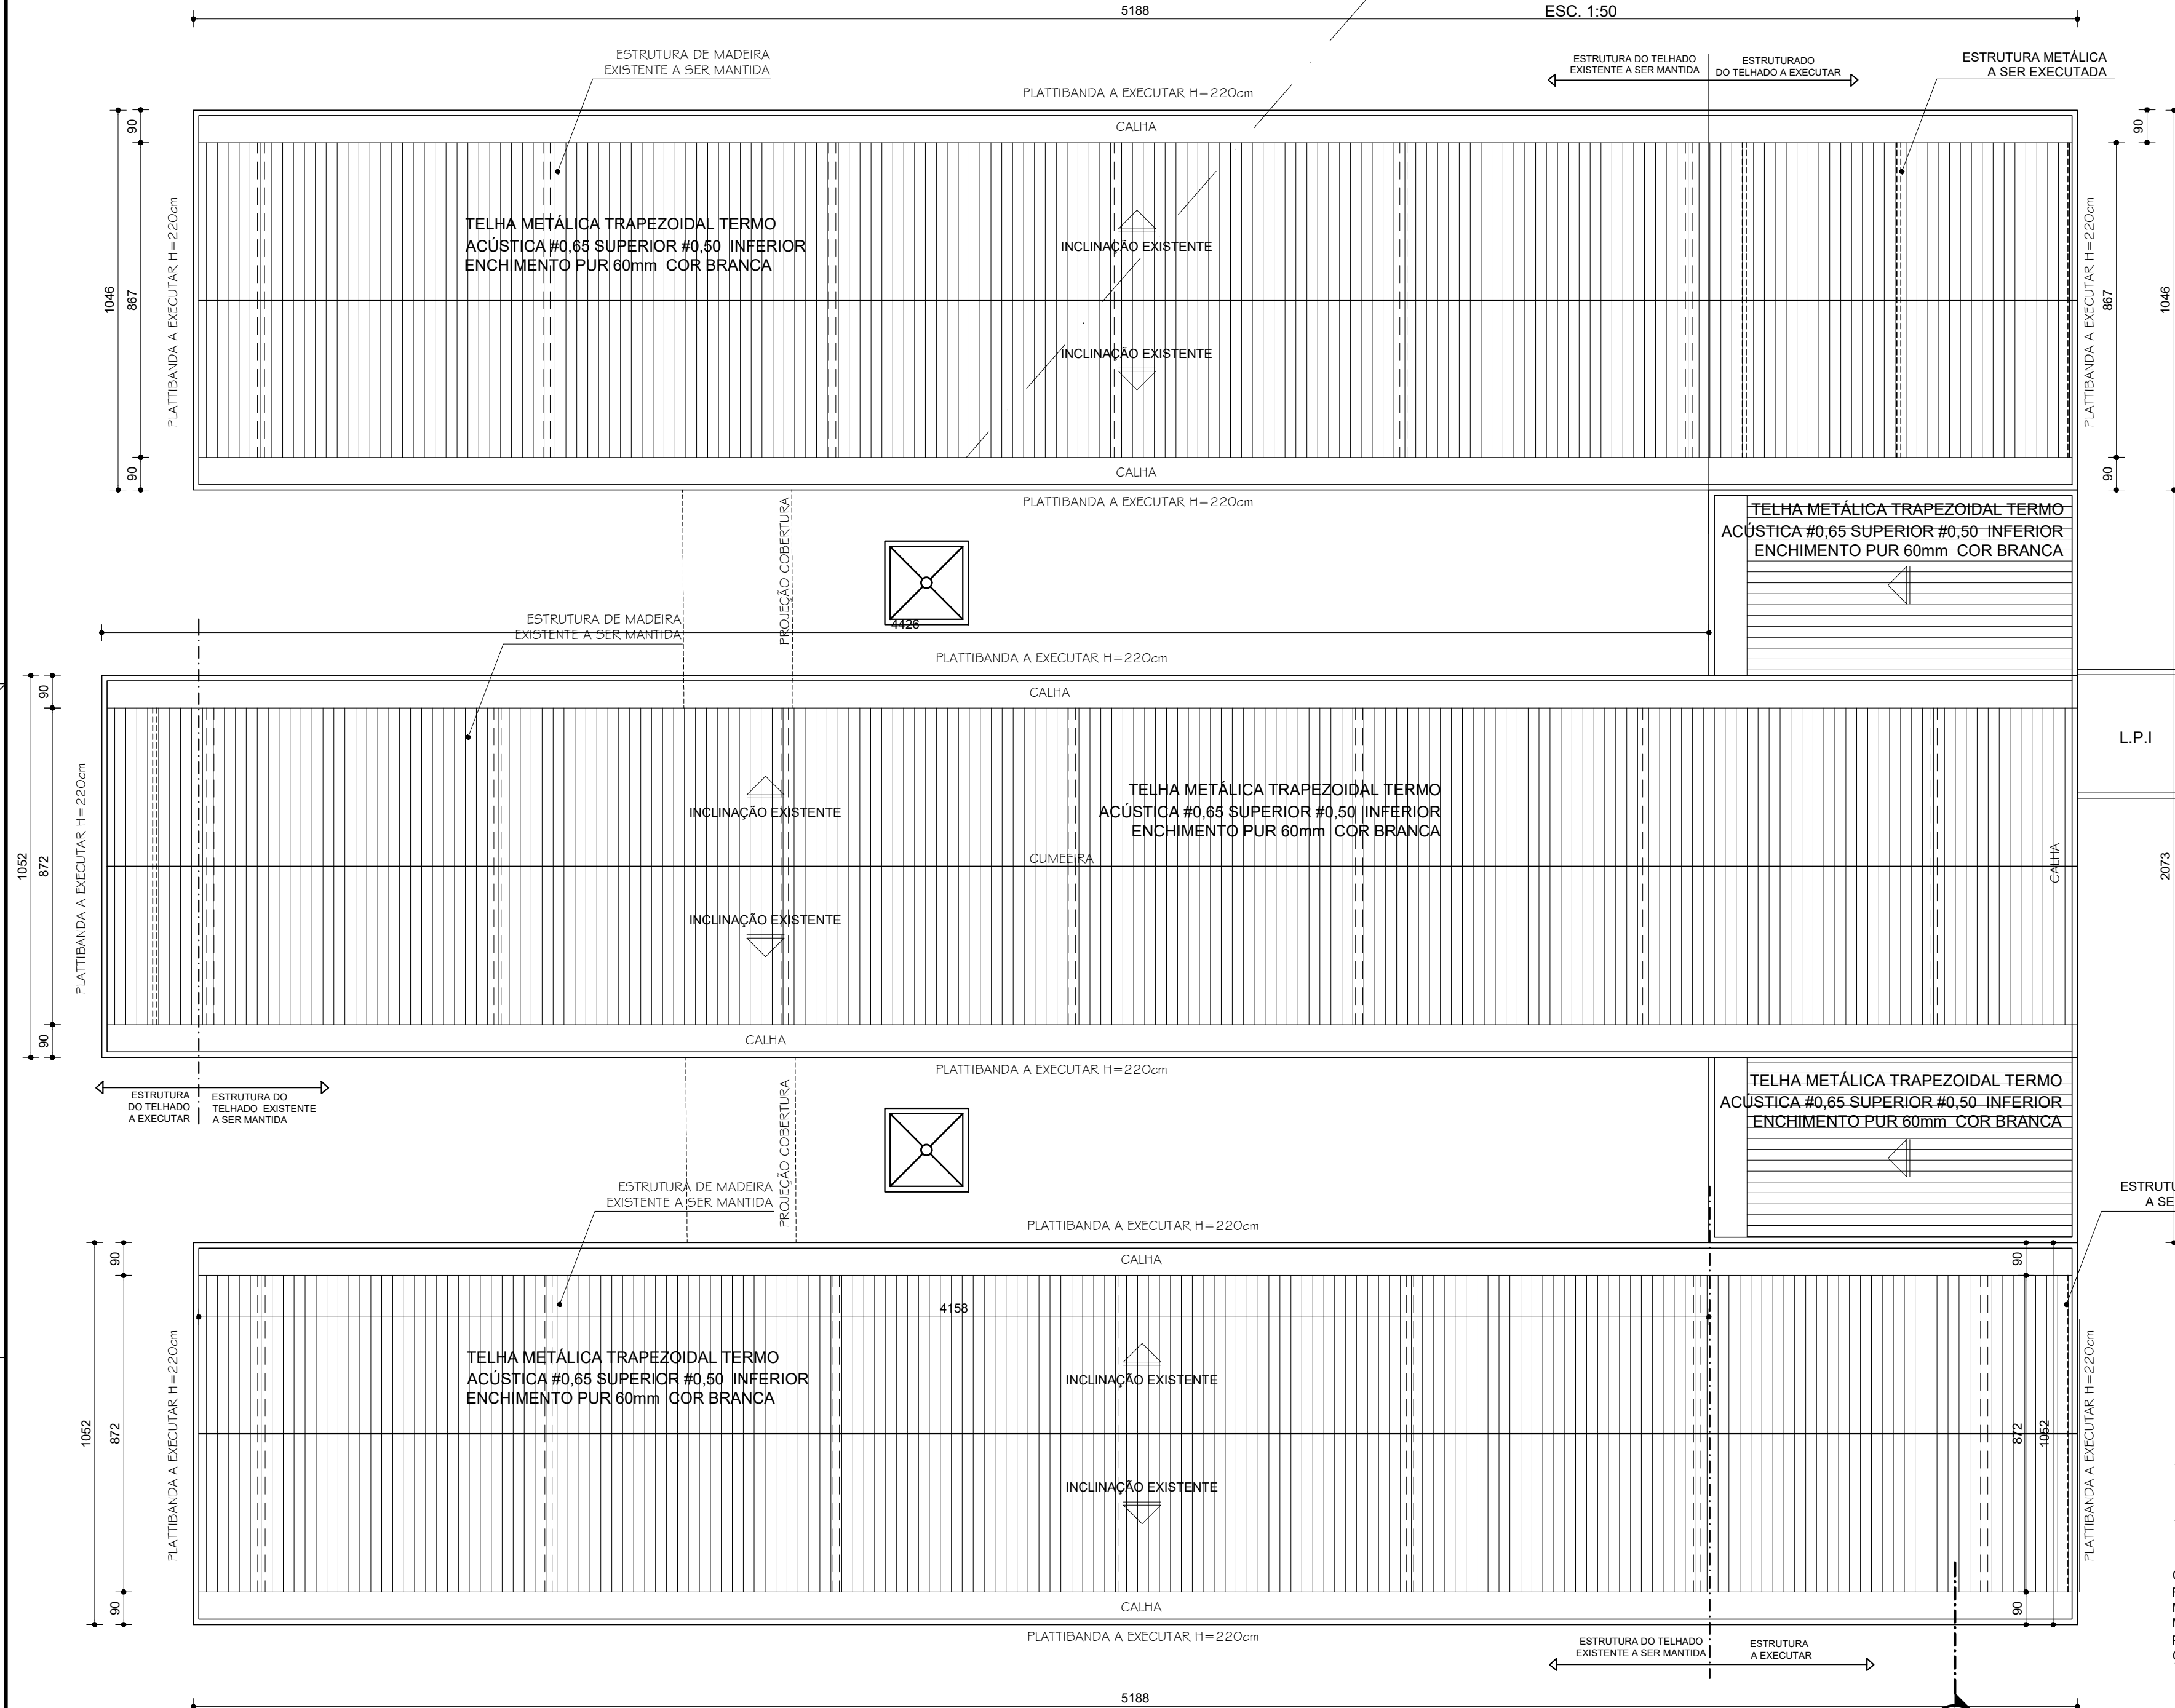


PLANTA COBERTURA

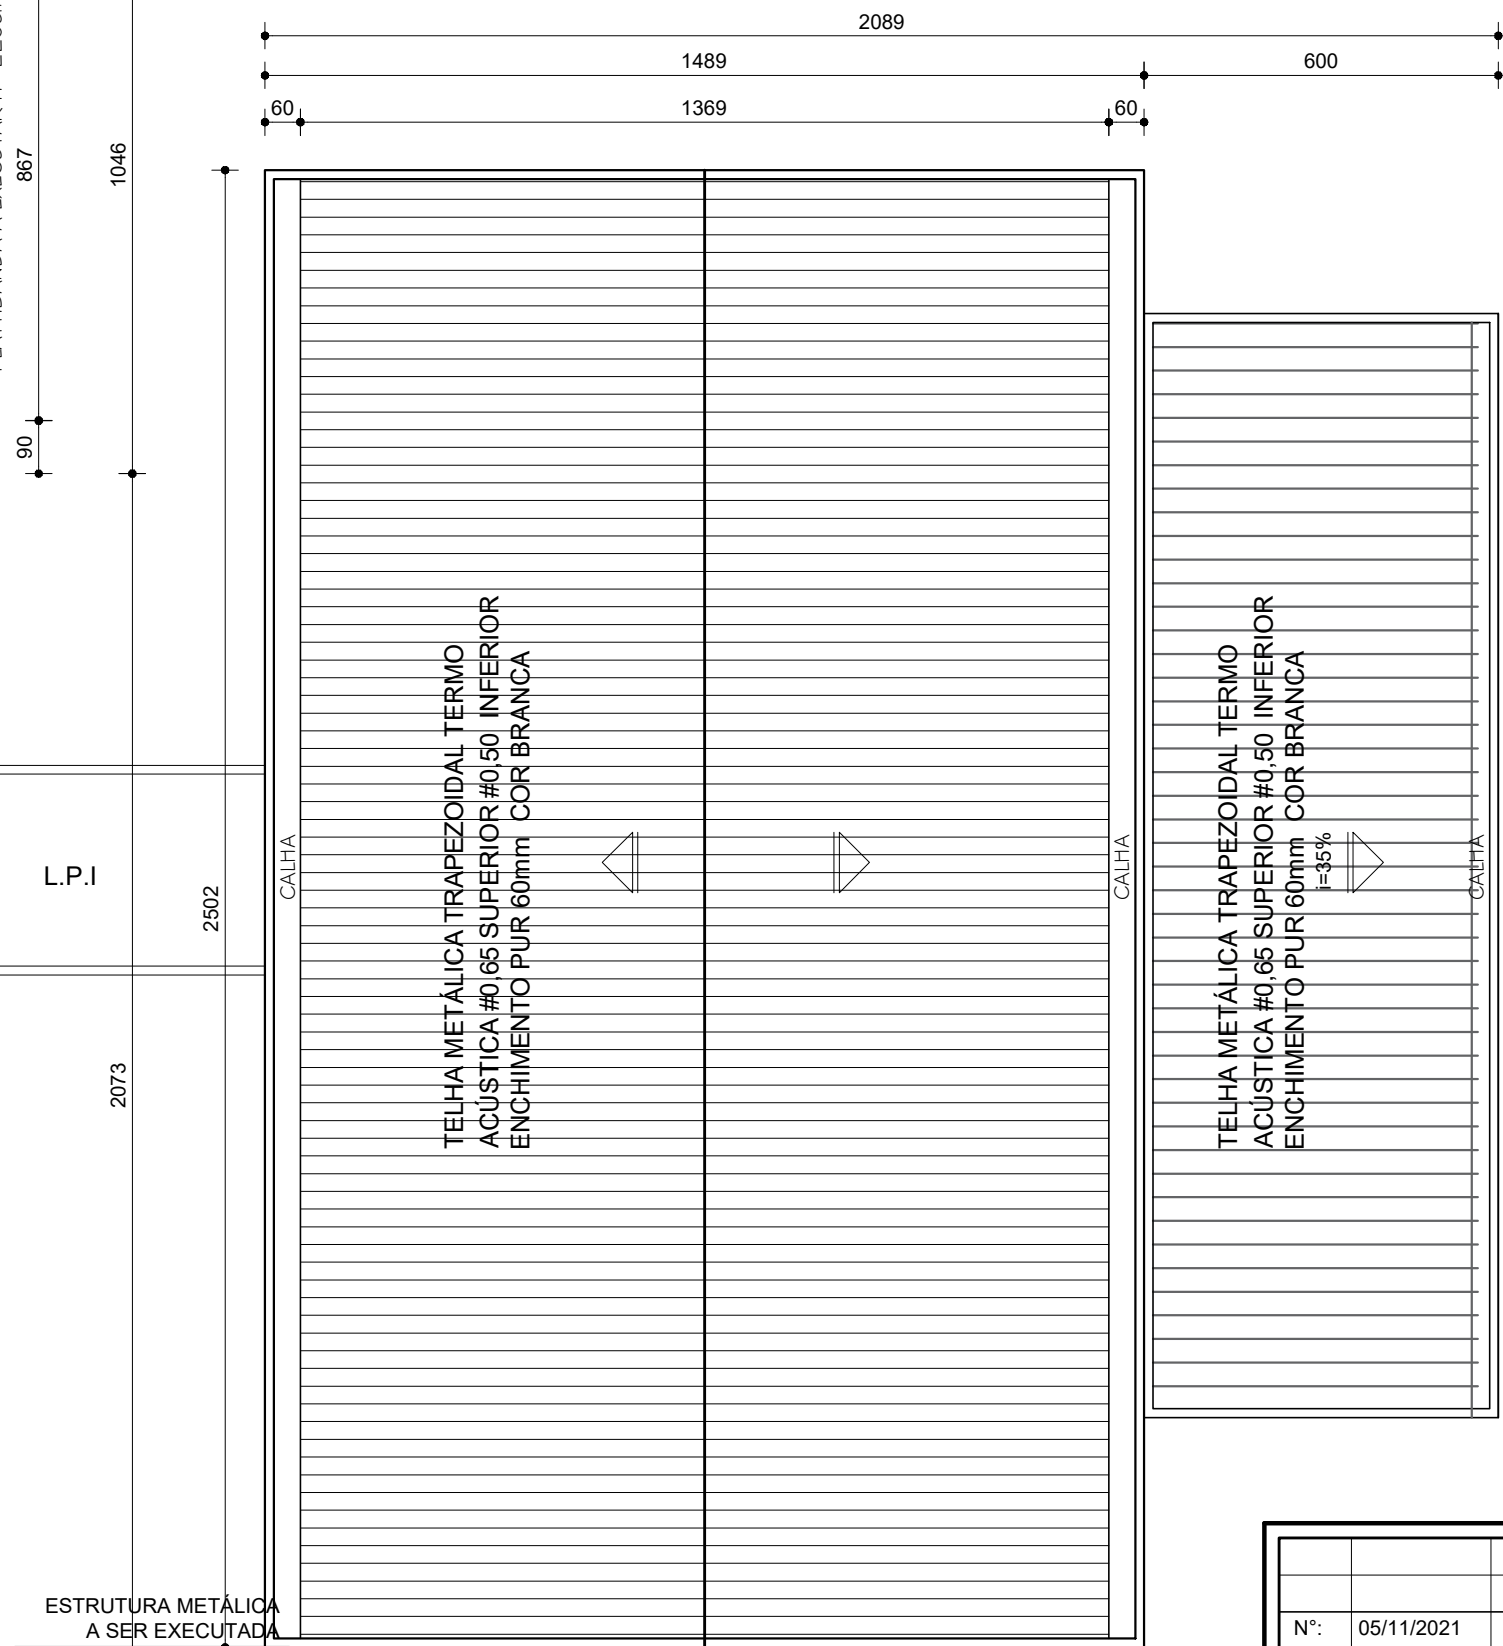


CORTE B  
DETALHE CALHA


ESC. 1:25
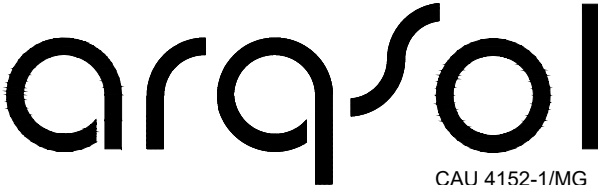
|   |            |                        |   |                 |  |
|---|------------|------------------------|---|-----------------|--|
|   |            |                        |   |                 |  |
| N°:   | 05/11/2021 | RESPONSÁVEL            | DESCRIÇÃO DA REVISÃO:   |                 |  |
| PROJETO REGISTRADO NO CAU-MG. DIREITOS AUTORAIS RESERVADOS. PROIBIDO MODIFICAR, ALTERAR E/OU REPRODUZIR SEM AUTORIZAÇÃO DO AUTOR DE ACORDO COM AS LEIS N° 5.194 DE 24/12/1966 - N° 9.609 E 9.610 DE 19/02/1998 |            |                        |   |                 |  |
| FASE:   |            |                        |   |                 |  |
| PROJETO ARQUITETÔNICO EXECUTIVO   |            |                        |   |                 |  |
| OBSERVAÇÕES   |            |                        |   |                 |  |
| CONFERIR MEDIDAS NA OBRA   |            |                        |   |                 |  |
|   |            |                        | arquitetura e tecnologia ltda<br>r. dr. jairbas vidal gomes, 30 sl 712<br>cep 31170-070 belo horizonte / mg<br>telefone: 31 3484 6110<br>arqsol@sebastiaoalopes.com.br<br>www.sebastiaoalopes.com.br |                 |  |
| CAU 4152-1/MG   |            |                        |   |                 |  |
| ESCOLA MUNICIPAL BERNARDO<br>FERREIRA GUIMARÃES<br>RIO PIRACICABA - MG   |            |                        |   |                 |  |
| PROPRIETÁRIO<br>PREFEITURA MUNICIPAL DE RIO PIRACICABA   |            |                        | CNPJ<br>18.400.945/0001-66   |                 |  |
| TÍTULO   |            |                        |   |                 |  |
| PLANO GERAL<br>PLANTA COBERTURA   |            |                        |   |                 |  |
| RESPONSÁVEL TÉCNICO:<br><br>SEBASTIÃO DE OLIVEIRA LOPES<br>CAU A1074-0 / MG                                               |            |                        |   |                 |  |
| VERSÃO:<br>VERSAO 1   |            | DATA:<br>NOVEMBRO 2021 |   | AUTOCAD:        |  |
| ARQUIVO:<br>BFGRPMG_ARQPEX_F04_COBERTURA_R01   |            |                        |   | FOLHA:<br>04/28 |  |




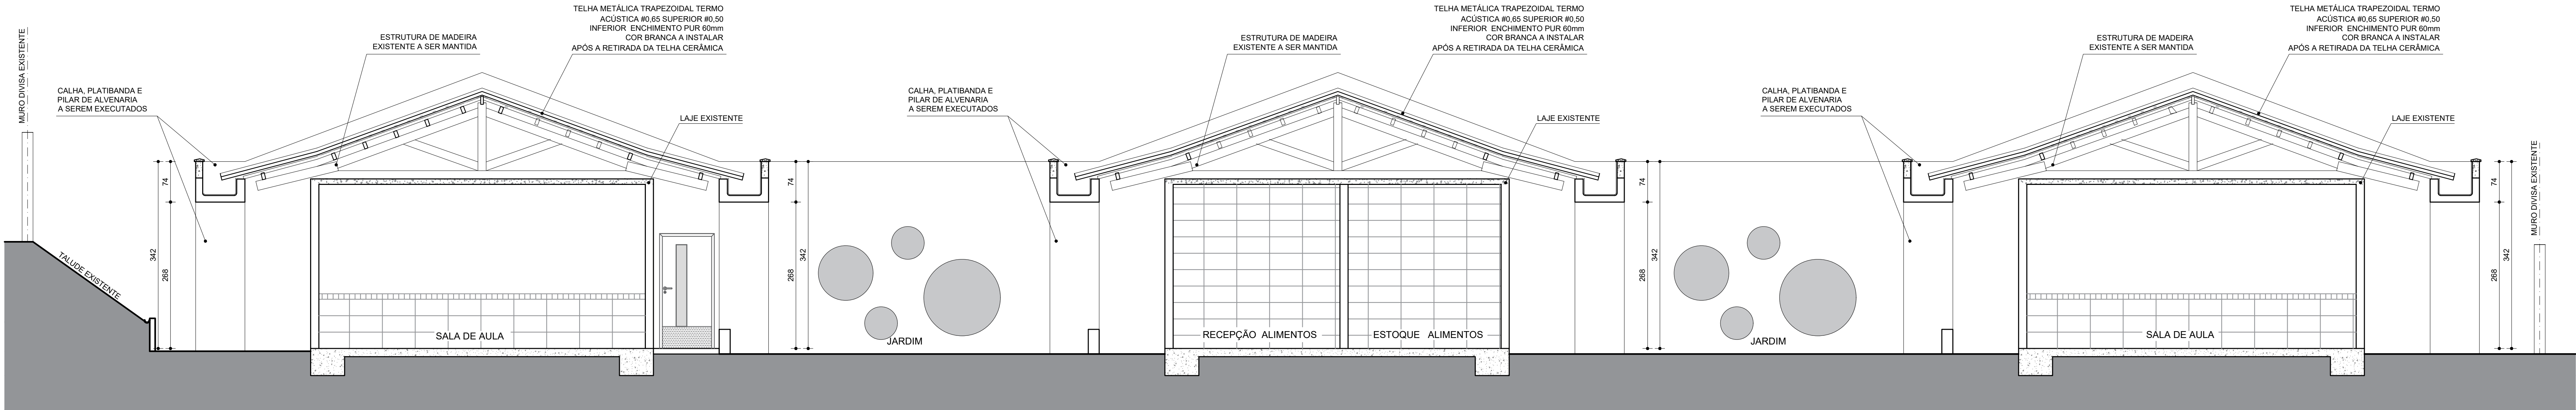

CORTE AA  
ESC. 1:50

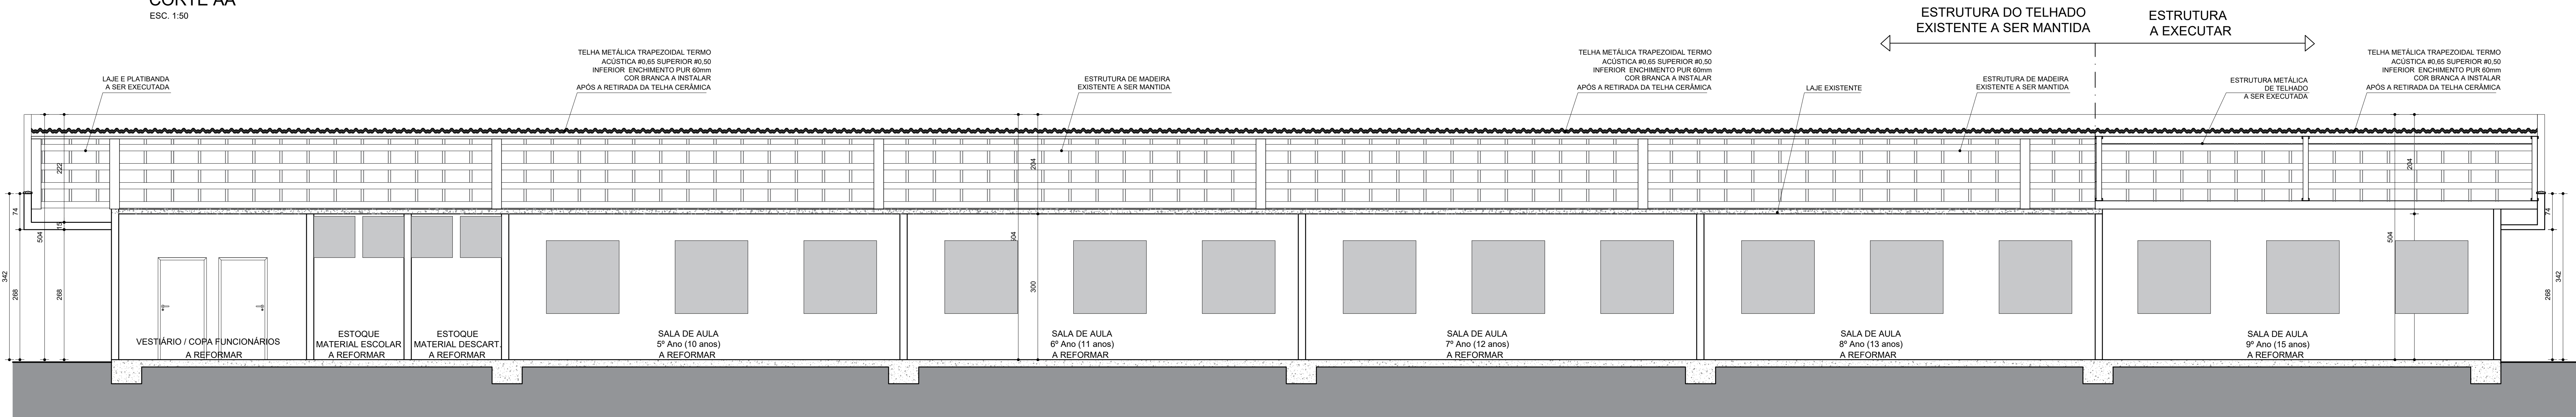

CORTE BB  
ESC. 1:50

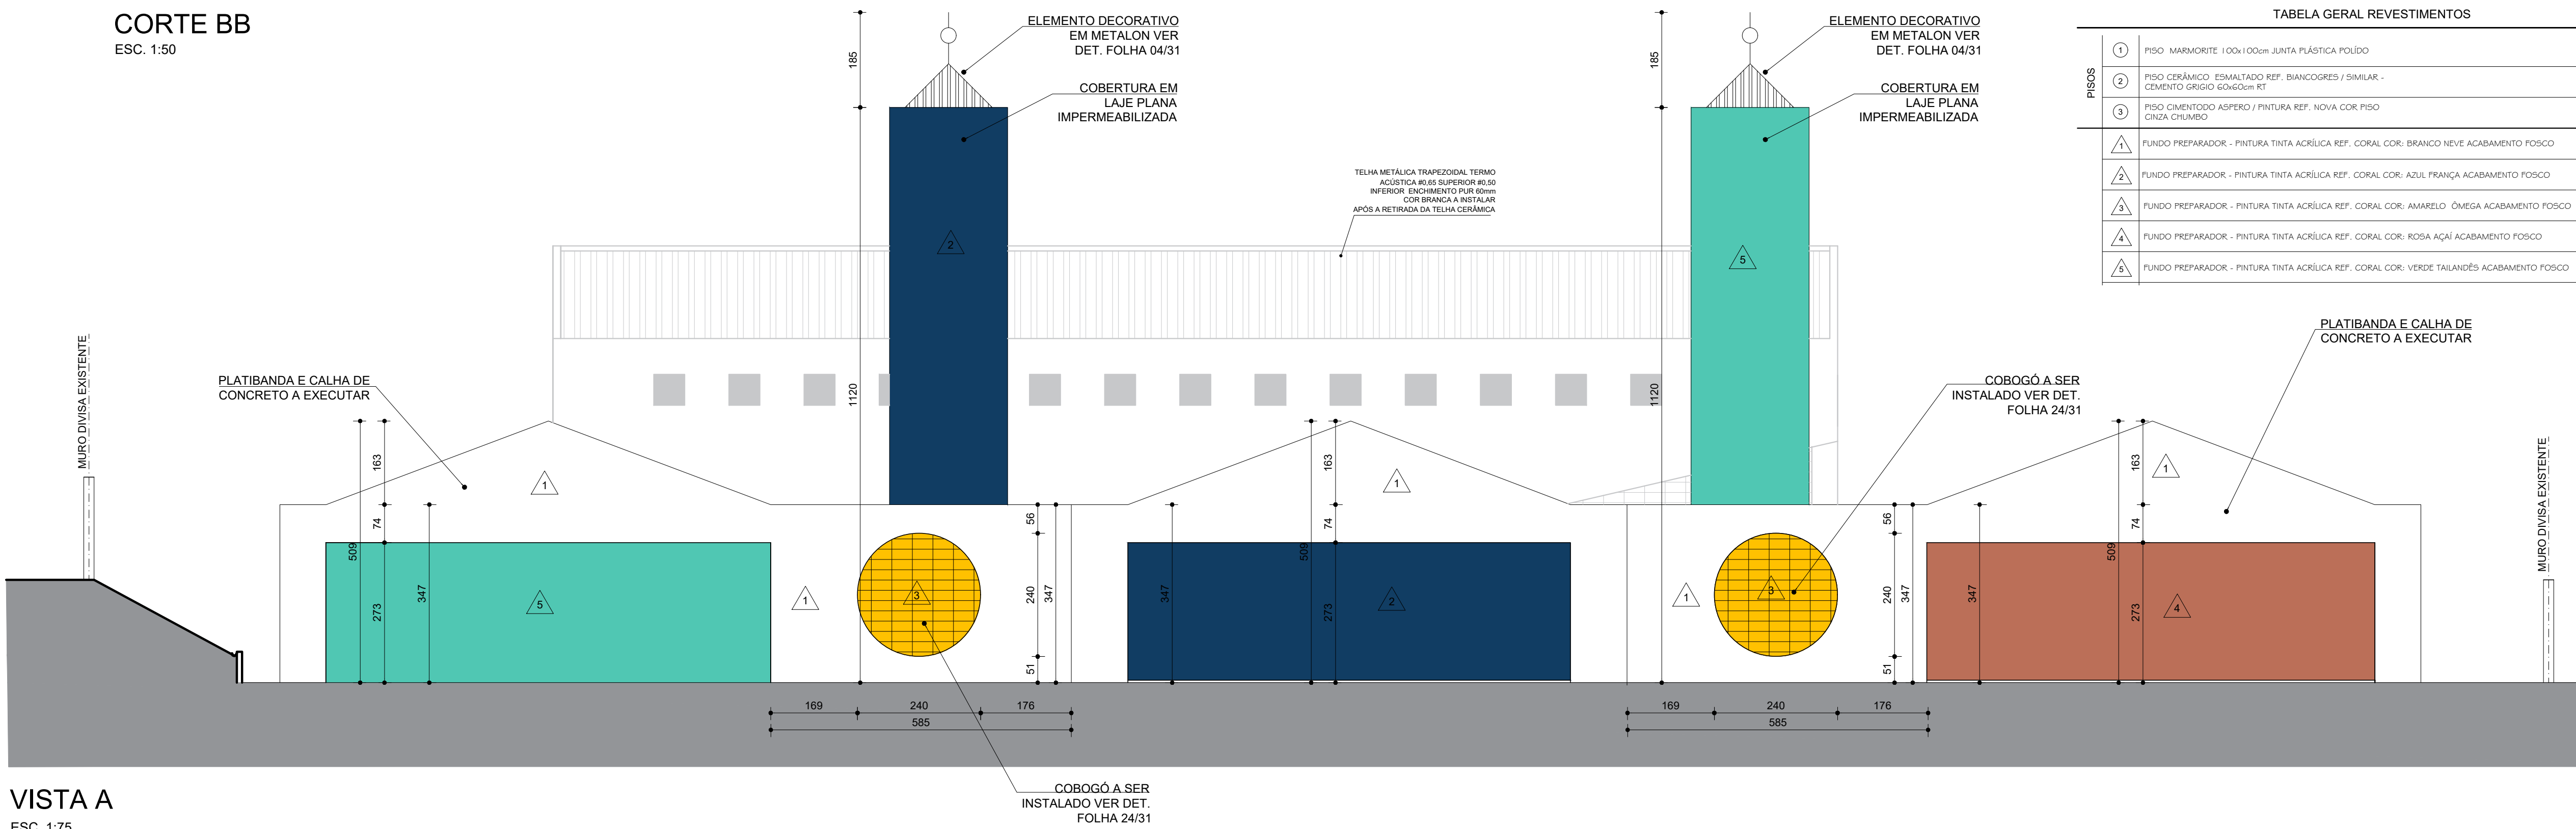


VISTA A  
ESC. 1:75

| TABELA GERAL REVESTIMENTOS |                                                                                           |
|----------------------------|-------------------------------------------------------------------------------------------|
| PISOS                      |                                                                                           |
| 1                          | PISO: MARMORITE 100x100cm JUNTA PLÁSTICA POLIDO                                           |
| 2                          | PISO CERÂMICO: ESMALTADO REF. BIANCOGRES / SIMILAR - CIMENTO GRISO 60x60cm RT             |
| 3                          | PISO CIMENTADO ASPERO / PINTURA REF. NOVA COR PISO CINZA CHAMÉO                           |
| 4                          | FUNDO PREPARADOR - PINTURA TINTA ACRÍLICA REF. CORAL COR. BRANCO MEVE ACABAMENTO POSSO    |
| 5                          | FUNDO PREPARADOR - PINTURA TINTA ACRÍLICA REF. CORAL COR. AZUL FRANÇA ACABAMENTO POSSO    |
| 6                          | FUNDO PREPARADOR - PINTURA TINTA ACRÍLICA REF. CORAL COR. AMARELO ÔMEGA ACABAMENTO POSSO  |
| 7                          | FUNDO PREPARADOR - PINTURA TINTA ACRÍLICA REF. CORAL COR. ROSA AÇAI ACABAMENTO POSSO      |
| 8                          | FUNDO PREPARADOR - PINTURA TINTA ACRÍLICA REF. CORAL COR. VERDE TALANDES ACABAMENTO POSSO |

- OBS.:
- OS MADEIRAMENTOS DOS TELHADOS EXISTENTES, DEVERÃO PASSAR POR RIGOROSA ANÁLISE ESTRUTURAL, RECOMPOSIÇÃO E/OU SUBSTITUIÇÃO DAS PEÇAS DE MADEIRA EMPENADAS E QUEBRADAS
  - AS TELHAS CERAMICAS TIPO COLONIAL DEVERÃO SER DESCARTADAS E SUBSTITUÍDAS POR TELHA METÁLICA TRAPEZOIDAL TERMO ACÚSTICA #0,65 SUPERIOR #0,50 INFERIOR ENCHIMENTO PUR 60mm COR BRANCA
  - APÓS A RESTAURAÇÃO DOS MADEIRAMENTOS DOS TELHADOS EXISTENTES, SERÃO ACRESCIDAS CALHAS DE CONCRETO ARMADO IMPERMEABILIZADAS COM MANTA ASFÁLTICA 4MM, E PLATIBANDA EM ALVENARIA, CONFORME
  - SOBRE AS PLATIBANDAS DA FACHADA SERÃO ASSENTADAS CHAPINS DE CONCRETO ARMADO PRÉ-MOLDADO COM PINGADEIRA 3CM DE ESPESSURA

|   |                            |             |                       |
|---|----------------------------|-------------|-----------------------|
| Nº:   | 05/11/2021                 | RESPONSÁVEL | DESCRIÇÃO DA REVISÃO: |
| PROJETO REGISTRADO NO CAU-MG. DIREITOS AUTORAIS RESERVADOS. PROIBIDO MODIFICAR, ALTERAR E/OU REPRODUZIR SEM AUTORIZAÇÃO DO AUTOR DE ACORDO COM AS LEIS Nº 5.194 DE 24/12/1966 - Nº 9.609 E 9.610 DE 19/02/1998                      |                            |             |                       |
| FASE: PROJETO ARQUITETÔNICO EXECUTIVO   |                            |             |                       |
| OBSERVAÇÕES: CONFERIR MEDIDAS NA OBRA   |                            |             |                       |
| <b>arqsol</b> arquitetura e tecnologia ltda<br>r. dr. jurbas vidal gomes, 30 sl 712<br>cep 31170-070. belo horizonte / mg<br>telefone: 31 3484 6110<br>arqsol@sebastiaoalopes.com.br<br>www.sebastiaoalopes.com.br<br>CAU 4152-1/MG |                            |             |                       |
| <b>ESCOLA MUNICIPAL BERNARDO FERREIRA GUIMARÃES</b><br>RIO PIRACICABA - MG   |                            |             |                       |
| PROPRIETÁRIO<br>PREFEITURA MUNICIPAL DE RIO PIRACICABA   | CNPJ<br>18.400.945/0001-66 |             |                       |
| TÍTULO: CORTE AA - CORTE BB - VISTA A   |                            |             |                       |
| RESPONSÁVEL TÉCNICO: SEBASTIÃO DE OLIVEIRA LOPES<br>CAU A1074-0 / MG   |                            |             |                       |
| VERSÃO:<br>VERSÃO 1   | DATA:<br>NOVEMBRO 2021     | AUTOCAD:    | FOLHA:<br>05/28       |
| ARQUIVO: BFGRPMG_ARQPEX_F05-F07_CORTES_FACHADAS_R01   |                            |             |                       |




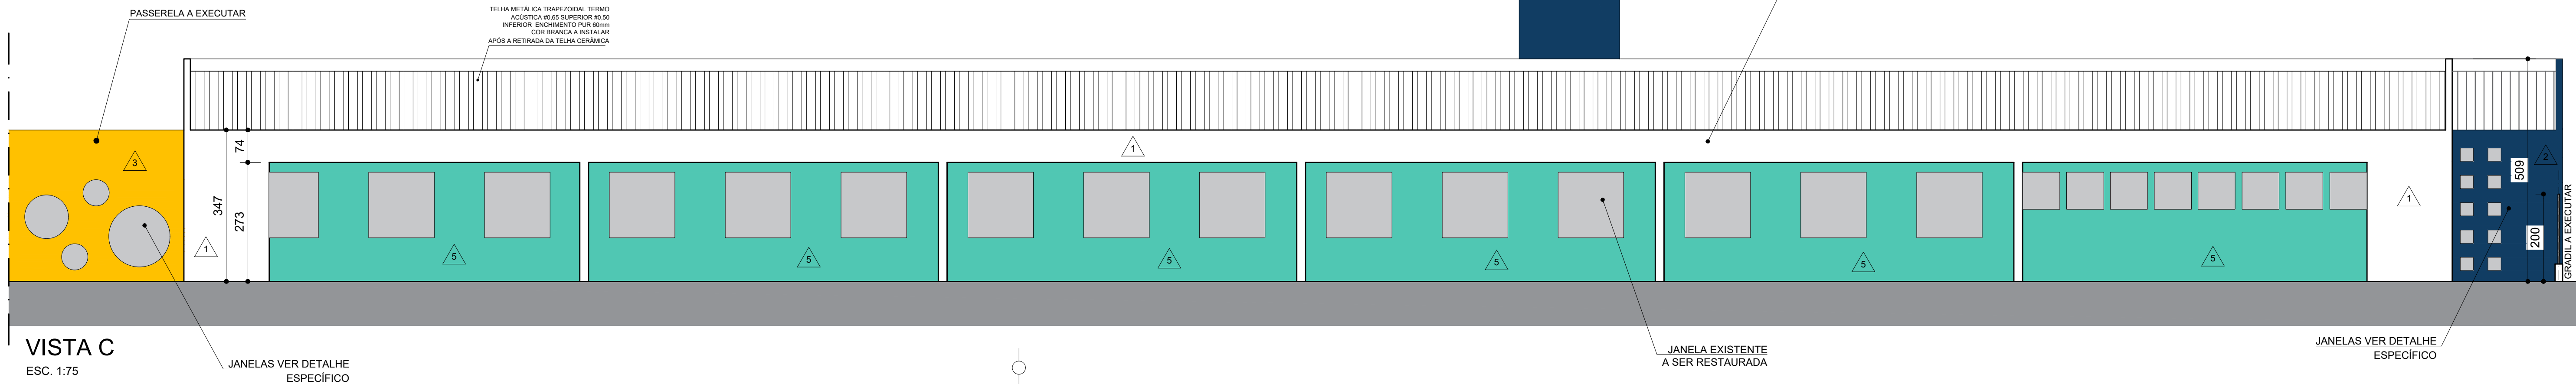


VISTA C  
ESC. 1:75

| TABELA GERAL REVESTIMENTOS |                                                                                            |
|----------------------------|--------------------------------------------------------------------------------------------|
| 1                          | PISO - MARMORITE 1.00x1.00cm JUNTA PLÁSTICA POLIDO                                         |
| 2                          | PISO CERÂMICO - ESMALTADO REF. BIANCOGRES / SIMILAR - CIMENTO GRISO 60x60cm RT             |
| 3                          | PISO CIMENTADO ASPERO / PINTURA REF. NOVA COR PISO CINZA CHUMBO                            |
| 4                          | FUNDO PREPARADOR - PINTURA TINTA ACRÍLICA REF. CORAL COR: BRANCO NEVE ACABAMENTO FOSCO     |
| 5                          | FUNDO PREPARADOR - PINTURA TINTA ACRÍLICA REF. CORAL COR: AZUL FRANÇA ACABAMENTO FOSCO     |
| 6                          | FUNDO PREPARADOR - PINTURA TINTA ACRÍLICA REF. CORAL COR: AMARELO ÔMEGA ACABAMENTO FOSCO   |
| 7                          | FUNDO PREPARADOR - PINTURA TINTA ACRÍLICA REF. CORAL COR: ROSA AÇAÍ ACABAMENTO FOSCO       |
| 8                          | FUNDO PREPARADOR - PINTURA TINTA ACRÍLICA REF. CORAL COR: VERDE TAILANDÊS ACABAMENTO FOSCO |

- OBS.:
- OS MADEIRAMENTOS DOS TELHADOS EXISTENTES, DEVERÃO PASSAR POR RIGOROSA ANÁLISE ESTRUTURAL, RECOMPOSIÇÃO E/OU SUBSTITUIÇÃO DAS PEÇAS DE MADEIRA EMPENADAS E QUEBRADAS
  - AS TELHAS CERÂMICAS TIPO COLONIAL DEVERÃO SER DESCARTADAS E SUBSTITUÍDAS POR TELHA METÁLICA TRAPEZOIDAL TERMO ACÚSTICA #0,65 SUPERIOR #0,50 INFERIOR ENCHIMENTO PUR 60mm COR BRANCA
  - APÓS A RESTAURAÇÃO DOS MADEIRAMENTOS DOS TELHADOS EXISTENTES, SERÃO ACRESCIDAS CALHAS DE CONCRETO ARMADO IMPERMEABILIZADAS COM MANTA ASFÁLTICA 4MM, E PLATIBANDA EM ALVENARIA, CONFORME
  - SOBRE AS PLATIBANDAS DA FACHADA SERÃO ASSENTADAS CHAPINS DE CONCRETO ARMADO PRÉ-MOLDADO COM PINGADEIRA 3CM DE ESPESSURA

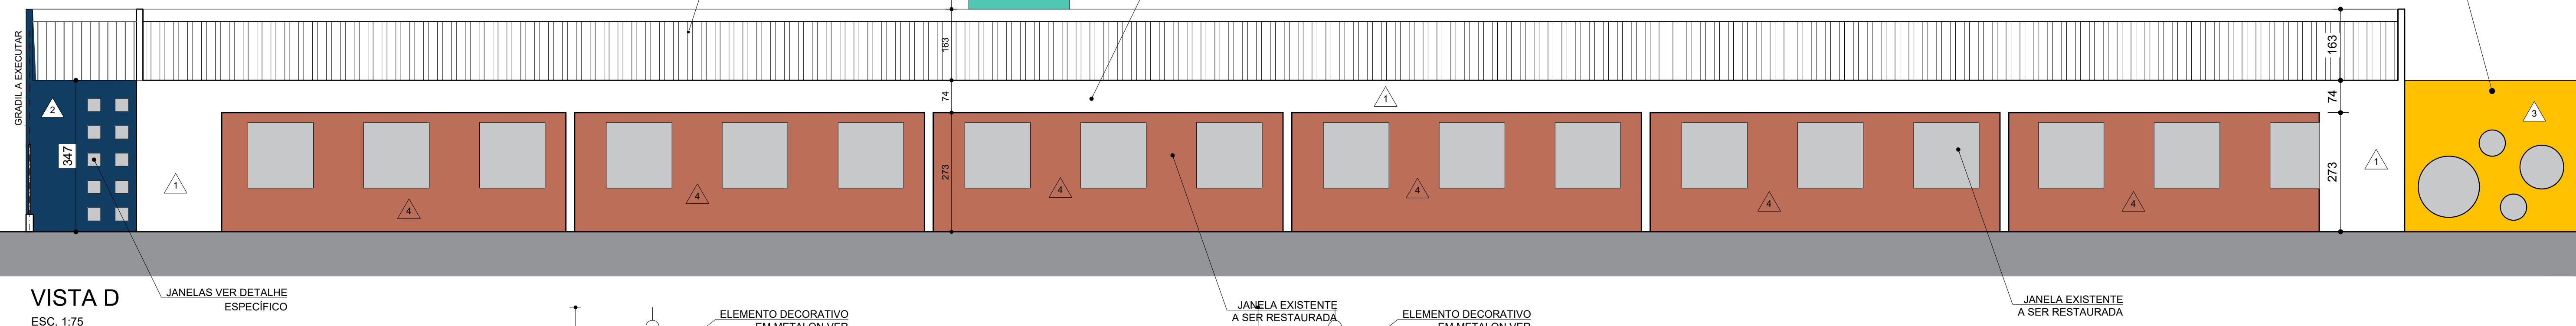

VISTA D  
ESC. 1:75

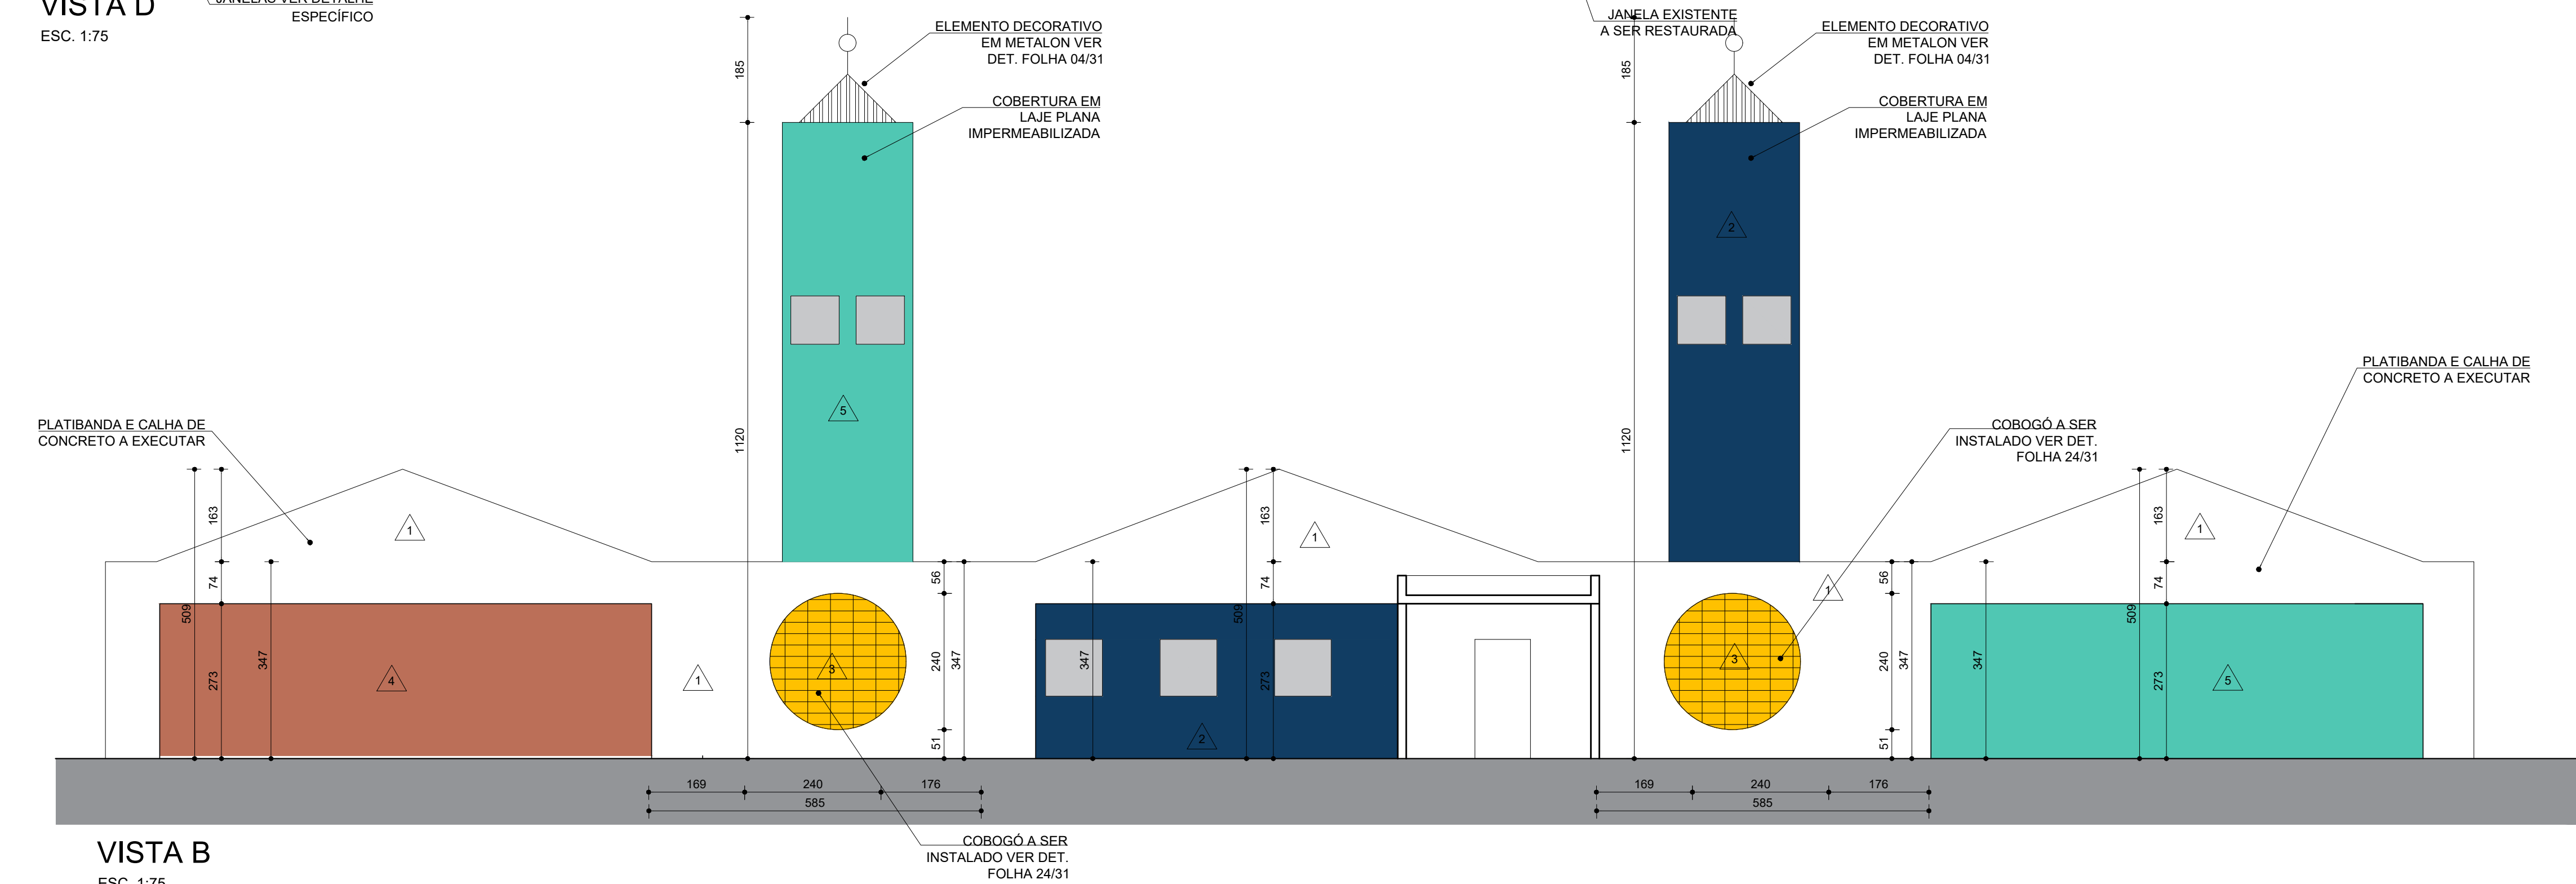


VISTA B  
ESC. 1:75

|   |                        |   |                       |
|---|------------------------|---|-----------------------|
| Nº:   | 05/11/2021             | RESPONSÁVEL   | DESCRIÇÃO DA REVISÃO: |
| PROJETO REGISTRADO NO CAU-MG. DIREITOS AUTORAIS RESERVADOS. PROIBIDO MODIFICAR, ALTERAR E/OU REPRODUZIR SEM AUTORIZAÇÃO DO AUTOR DE ACORDO COM AS LEIS Nº 5.194 DE 24/12/1966 - Nº 9.609 E 9.610 DE 19/02/1998 |                        |   |                       |
| FASE: PROJETO ARQUITETÔNICO EXECUTIVO   |                        |   |                       |
| OBSERVAÇÕES: CONFERIR MEDIDAS NA OBRA   |                        |   |                       |
| arqsol   |                        | arquitetura e tecnologia ltda<br>r. dr. jarbas vidal gomes, 30 al 712<br>cep 31170-070 - belo horizonte / mg<br>telefax: 31 3484 6110<br>arqsol@sebastiaoalopes.com.br<br>www.sebastiaoalopes.com.br |                       |
| CAU 4152-1/MG   |                        |   |                       |
| ESCOLA MUNICIPAL BERNARDO<br>FERREIRA GUIMARÃES<br>RIO PIRACICABA - MG   |                        |   |                       |
| PROPRIETÁRIO<br>PREFEITURA MUNICIPAL DE RIO PIRACICABA   |                        | CNPJ<br>18.400.945/0001-66   |                       |
| TÍTULO: VISTA B - VISTA C - VISTA D   |                        |   |                       |
| RESPONSÁVEL TÉCNICO: SEBASTIÃO DE OLIVEIRA LOPES<br>CAU A1074-0 / MG   |                        |   |                       |
| VERSÃO:<br>VERSÃO 1   | DATA:<br>NOVEMBRO 2021 | AUTOCAD:   | FOLHA:<br>06/28       |
| ARQUIVO: BFGRPMG_ARQPEX_F05-F07_CORTES_FACHADAS_R01   |                        |   |                       |



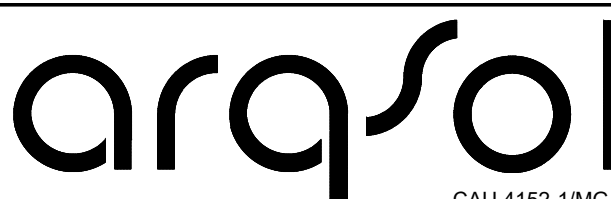

- |   |                               |                                   |                       |
|---|-------------------------------|-----------------------------------|-----------------------|
|   |                               |                                   |                       |
|   |                               |                                   |                       |
| N°:   | 05/11/2021                    | RESPONSÁVEL                       | DESCRIÇÃO DA REVISÃO: |
|   |                               |                                   |                       |
| <b>PROJETO REGISTRADO NO CAU-MG. DIREITOS AUTORAIS RESERVADOS. PROIBIDO MODIFICAR, ALTERAR E/OU REPRODUZIR SEM AUTORIZAÇÃO DO AUTOR DE ACORDO COM AS LEIS N° 5.194 DE 24/12/1966 - N° 9.609 E 9.610 DE 19/02/1998</b>   |                               |                                   |                       |
|   |                               |                                   |                       |
| <b>FASE:</b>   |                               |                                   |                       |
| <b>PROJETO ARQUITETÔNICO EXECUTIVO</b>   |                               |                                   |                       |
|   |                               |                                   |                       |
| <b>OBSERVAÇÕES</b>   |                               |                                   |                       |
| <b>CONFERIR MEDIDAS NA OBRA</b>   |                               |                                   |                       |
|   |                               |                                   |                       |
| <div style="display: flex; justify-content: space-between; align-items: center;"><div style="text-align: center;"><br/>CAU 4152-1/MG</div><div style="text-align: right;"><b>arquitetura e tecnologia ltda</b><br/>r. dr. jarbas vidal gomes, 30 sl 712<br/>cep 31170-070 belo horizonte / mg<br/>telefone: 31 3454 6110<br/>arqsol@sebastiaoopes.com.br<br/>www.sebastiaoopes.com.br</div></div> |                               |                                   |                       |
|   |                               |                                   |                       |
| <b>ESCOLA MUNICIPAL BERNARDO<br/>FERREIRA GUIMARÃES<br/>RIO PIRACICABA - MG</b>   |                               |                                   |                       |
| <b>PROPRIETÁRIO</b><br>PREFEITURA MUNICIPAL DE RIO PIRACICABA   |                               | <b>CNPJ</b><br>18.400.945/0001-66 |                       |
|   |                               |                                   |                       |
| <b>TÍTULO</b>   |                               |                                   |                       |
| <b>VISTA E - VISTA F - VISTA G - VISTA H - DIAGRAMA</b>   |                               |                                   |                       |
|   |                               |                                   |                       |
| <b>RESPONSÁVEL TÉCNICO:</b>   |                               |                                   |                       |
| <div style="display: flex; justify-content: space-between; align-items: center;"><div style="text-align: center;"><br/><b>SEBASTIÃO DE OLIVEIRA LOPES</b><br/>CAU A1074-0 / MG</div></div>   |                               |                                   |                       |
| <b>VERSÃO:</b><br>VERSAO 1   | <b>DATA:</b><br>NOVEMBRO 2021 | <b>AUTOCAD:</b>                   | <b>FOLHA:</b>         |
| <b>ARQUIVO:</b><br>BFGRPMG_ARQPEX_F05-F07_CORTES_FACHADAS_R01   |                               |                                   | 07/28                 |





PLANTA LAYOUT  
ESC. 1:100

- LEGENDA
- A EXECUTAR
  - EXISTENTE A MANTAR

| MOBILIÁRIO E EQUIPAMENTOS - QUADRA |            |      |   |
|------------------------------------|------------|------|---|
| AMBIENTES                          | MOBILIÁRIO | QTD. | DESCRIÇÃO   |
| QUADRA                             | TR         | 02   | TABELA ALÇÁVEL DE BASQUETE   |
| QUADRA                             | TV         | 02   | POSTE E REDE PARA VOLEI   |
| QUADRA                             | RV         | 01   | TRAVE PARA FUTSAL E HANDEBOL   |
| QUADRA                             | CJ         | 01   | CADEIRA PARA ÁRBITRO DE VOLEY - ESTRUTURA EM TUBO DE AÇO, ASSENTO, ENCOSTO E PRANCHETA EM MADEIRA DE LEI, CADEIRA MÓVEL 65CM X 80CM X 255CM (L X C X A) |

| MOBILIÁRIO E EQUIPAMENTOS |            |      |   |
|---------------------------|------------|------|---|
| AMBIENTES                 | MOBILIÁRIO | QTD. | DESCRIÇÃO   |
| ADMINISTRAÇÃO             |            |      | ARMÁRIO ALTO EM AÇO DIM: 180x80x45cm (AxLxP)                                                                                             |
| DIRETORIA                 |            |      | ARQUIVO EM AÇO DIM: 105x47x71cm (AxLxP)                                                                                                  |
| SECRETARIA                |            |      | MESA DE TRABALHO DIM: 76x120x60cm (AxLxP)                                                                                                |
| SALA DE REUN.             |            |      | CADEIRA GIRATÓRIA COM ALTURA REGULÁVEL DIM: 90x100x58x58cm (AxLxP)                                                                       |
| SALAS DE AULA             |            |      | MESA DE REUNIÃO PARA 8 PESSOAS DIM: 200x100x75cm (CxLxA)                                                                                 |
| BIBLIOTECA                |            |      | CADEIRA FIXA PARA REUNIÕES DIM: 58x58x90cm (CxLxA)                                                                                       |
| SUPERVISÃO                |            |      | MESA DE REUNIÃO PARA ADULTOS DIM:100 x 71 cm (Diam.xA)                                                                                   |
|                           |            |      | CADEIRA DE REUNIÃO PARA ADULTOS DIM: 90x100x58x58cm (AxLxP)                                                                              |
|                           |            |      | CONJUNTO PARA PROFESSOR   |
|                           |            |      | MESA REVESTIDA EM LAMINADO MELAMINICO PARA PROFESSORES DIM: 76x120x65cm (AxLxP)                                                          |
|                           |            |      | CADEIRA COM ASSENTO E ENCONSTO REVESTIDOS EM POLIPROPILENO COR CINZA PARA PROFESSORES. DIM. ASSENTO: 46x43x40cm (AxLxP).                 |
|                           |            |      | CONJUNTO PARA ALUNO TAMANHO 3, 4 OU 6, DE ACORDO COM A FAIXA ETÁRIA ATENDIDA                                                             |
|                           |            |      | MESA REVESTIDA EM LAMINADO MELAMINICO DIM: VARIÁVEIS DE ACORDO COM O TAMANHO SOLICITADO (3,4 ou 6)                                       |
|                           |            |      | CADEIRA COM ASSENTO E ENCONSTO REVESTIDOS EM POLIPROPILENO CORES VARIÁVEIS. DIM: VARIÁVEIS DE ACORDO COM O TAMANHO SOLICITADO (3,4 ou 6) |
|                           |            |      | CONJUNTO MESA REDONDA COM 5 CADEIRAS INFANTIL                                                                                            |
|                           |            |      | CONJUNTO MESA PARA ATELIER COM 6 CADEIRAS INFANTIL                                                                                       |
|                           | P1         |      | PUFF INFANTIL   |
|                           | B3         |      | BANCO INFANTIL   |
|                           | VT         |      | VENTILADOR DE TETO   |
|                           | QC         |      | QUADRO DE AVISOS EM METAL DIM: 90x150cm (AxL)                                                                                            |
|                           | QM         |      | QUADRO MURAL DE FELTRO DIM: 120x90cm (AxL)                                                                                               |
|                           | QF         |      | QUADRO NEGRO TIPO LOUSA DIM: 300 x 120 cm (LxA)                                                                                          |
|                           | QF         |      | QUADRO BRANCO TIPO LOUSA MAGNÉTICO DIM: 120 x 200cm (AxL)                                                                                |
|                           | SF         |      | MESA RETANGULAR MONOBLOCO COM BORDAS ARREDONDADAS INFANTIL DIM: 180x80cm                                                                 |
|                           | M2         |      | BANCO RETANGULAR MONOBLOCO COM BORDAS ARREDONDADAS INFANTIL DIM: 45x180x30cm (AxLxP)                                                     |
|                           | B2         |      | MESA REVESTIDA EM LAMINADO MELAMINICO PARA CRIANÇAS DE 5 A 6 ANOS (PRÉ-ESCOLA) DIM: 60x40x40x60cm                                        |
|                           | M5         |      | CADEIRA REVESTIDA EM LAMINADO METALAMINICO PARA CRIANÇAS DE 5 A 6 ANOS (1º E 2º PERÍODO) DIM: 29x27x67,5cm                               |
|                           | C5         |      | MESA REVESTIDA EM LAMINADO MELAMINICO PARA CRIANÇAS DE 2 A 4 ANOS (INFANTIL MATERNA III) DIM: 70x70x54cm                                 |
|                           | M2         |      | CADEIRA REVESTIDA EM LAMINADO MELAMINICO PARA CRIANÇAS DE 2 A 4 ANOS (INFANTIL MATERNA III) DIM: 24x24x59cm                              |
|                           | C2         |      | MESA RETANGULAR MONOBLOCO COM BORDAS ARREDONDADAS PARA ADULTOS DIM: 180x80cm                                                             |
|                           | M1         |      | BANCO RETANGULAR MONOBLOCO COM BORDAS ARREDONDADAS DIM: 45x180x40cm (AxLxP)                                                              |
|                           | B1         |      |   |

| EQUIPAMENTOS COZINHA |              |      |                                                           |
|----------------------|--------------|------|-----------------------------------------------------------|
| AMBIENTES            | EQUIPAMENTOS | QTD. | DESCRIÇÃO                                                 |
| COZINHA              | MI           | 01   | MICROONDAS 30L - LINHA BRANCA                             |
|                      | LV           | 01   | MÁQUINA DE LAVAR LOUÇAS                                   |
|                      | LQ1          | 01   | LIQUIDIFICADOR INDUSTRIAL CAPACIDADE DE 15L               |
|                      | LQ2          | 01   | LIQUIDIFICADOR INDUSTRIAL CAPACIDADE 4L                   |
|                      | EP           | 01   | ESPRESSADOR DE FRUTAS                                     |
|                      | BL1          | 01   | BALANÇA DEPRATO COM CAPACIDADE PARA 30KG                  |
|                      | BL2          | 01   | BALANÇA PLATAFORMA 150KG                                  |
|                      | BT1          | 01   | BATEDEIRA PLANETÁRIA DE 5L                                |
|                      | BT2          | 01   | BATEDEIRA PLANETÁRIA 12L                                  |
|                      | MT           | 01   | MULTIPROCESSADOR DE ALIMENTOS                             |
|                      | CT           | 01   | CENTRÍFUGA DE FRUTAS DE 800W                              |
|                      | CF           | 01   | CAFTEIRA DE 1000W CAPACIDADE 1,7L                         |
|                      | PR           | 01   | PURIFICADOR DE ÁGUA - REFRIGERADO - CAPACIDADE 2,5 A 2,8L |
|                      | CO           | 01   | SISTEMA DE EXAUSTÃO COM COIFA, EXAUSTOR E DUTO            |
|                      | LX2          | 05   | LIXEIRA DE 50L COM PEDAL CAPACIDADE DE 50L                |

|   |  |                        |  |                            |  |                       |  |
|---|--|------------------------|--|----------------------------|--|-----------------------|--|
| Nº: 05/11/2021   |  |                        |  | RESPONSÁVEL                |  | DESCRIÇÃO DA REVISÃO: |  |
| PROJETO REGISTRADO NO CAU-MG. DIREITOS AUTORAIS RESERVADOS. PROIBIDO MODIFICAR, ALTERAR E/OU REPRODUZIR SEM AUTORIZAÇÃO DO AUTOR DE ACORDO COM AS LEIS Nº 5.194 DE 24/12/1966 - Nº 9.609 E 9.610 DE 19/02/1998                                                                                     |  |                        |  |                            |  |                       |  |
| FASE: PROJETO ARQUITETÔNICO EXECUTIVO   |  |                        |  |                            |  |                       |  |
| OBSERVAÇÕES: CONFERIR MEDIDAS NA OBRA   |  |                        |  |                            |  |                       |  |
| <div>arqsol</div> <div>arquitetura e tecnologia ltda</div> <div>r. dr. jurbas vidal gomes, 30 sl 712</div> <div>cep 31170-070, belo horizonte / mg</div> <div>telefone: 31 3484 6110</div> <div>arqsol@sebastiaoalopes.com.br</div> <div>www.sebastiaoalopes.com.br</div> <div>CAU 4152-1/MG</div> |  |                        |  |                            |  |                       |  |
| ESCOLA MUNICIPAL BERNARDO FERREIRA GUIMARÃES<br>RIO PIRACICABA - MG   |  |                        |  |                            |  |                       |  |
| PROPRIETÁRIO<br>PREFEITURA MUNICIPAL DE RIO PIRACICABA   |  |                        |  | CNPJ<br>18.400.945/0001-66 |  |                       |  |
| TÍTULO<br>PLANO GERAL<br>PLANTA DE LAYOUT   |  |                        |  |                            |  |                       |  |
| RESPONSÁVEL TÉCNICO:<br>SEBASTIÃO DE OLIVEIRA LOPES<br>CAU A1074-0 / MG   |  |                        |  |                            |  |                       |  |
| VERSÃO:<br>VERSÃO 1   |  | DATA:<br>NOVEMBRO 2021 |  | AUTOCAD:                   |  | FOLHA:<br>08/28       |  |
| ARQUIVO:<br>BFGRPMG_ARQPEX_F08_LAYOUT_R01   |  |                        |  |                            |  |                       |  |



RUA VICENTE ALVES FIGUEIREDO

PASSEIO

MURO EXISTENTE

GRADIL A EXECUTAR H=2,00m

GRADIL A EXECUTAR H=2,00m

GRADIL A EXECUTAR H=2,00m

MURO EXISTENTE

TALUDE EXISTENTE


TALUDE EXISTENTE



MURO EXISTENTE

## PLANO GERAL ILUMINAÇÃO

ESC. 1:100


### LEGENDA
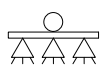
| TIPO                                                                                  | DESCRIÇÃO                                               |
|---------------------------------------------------------------------------------------|---------------------------------------------------------|
|  | LUMINÁRIA 120CM DE SOBREPOR COMPLETA COM 2 LÂMPADAS LED |
|  | LUMINÁRIA 60CM DE SOBREPOR COMPLETA COM 2 LÂMPADAS LED  |
|  | REFLETOR PARA QUADRA                                    |

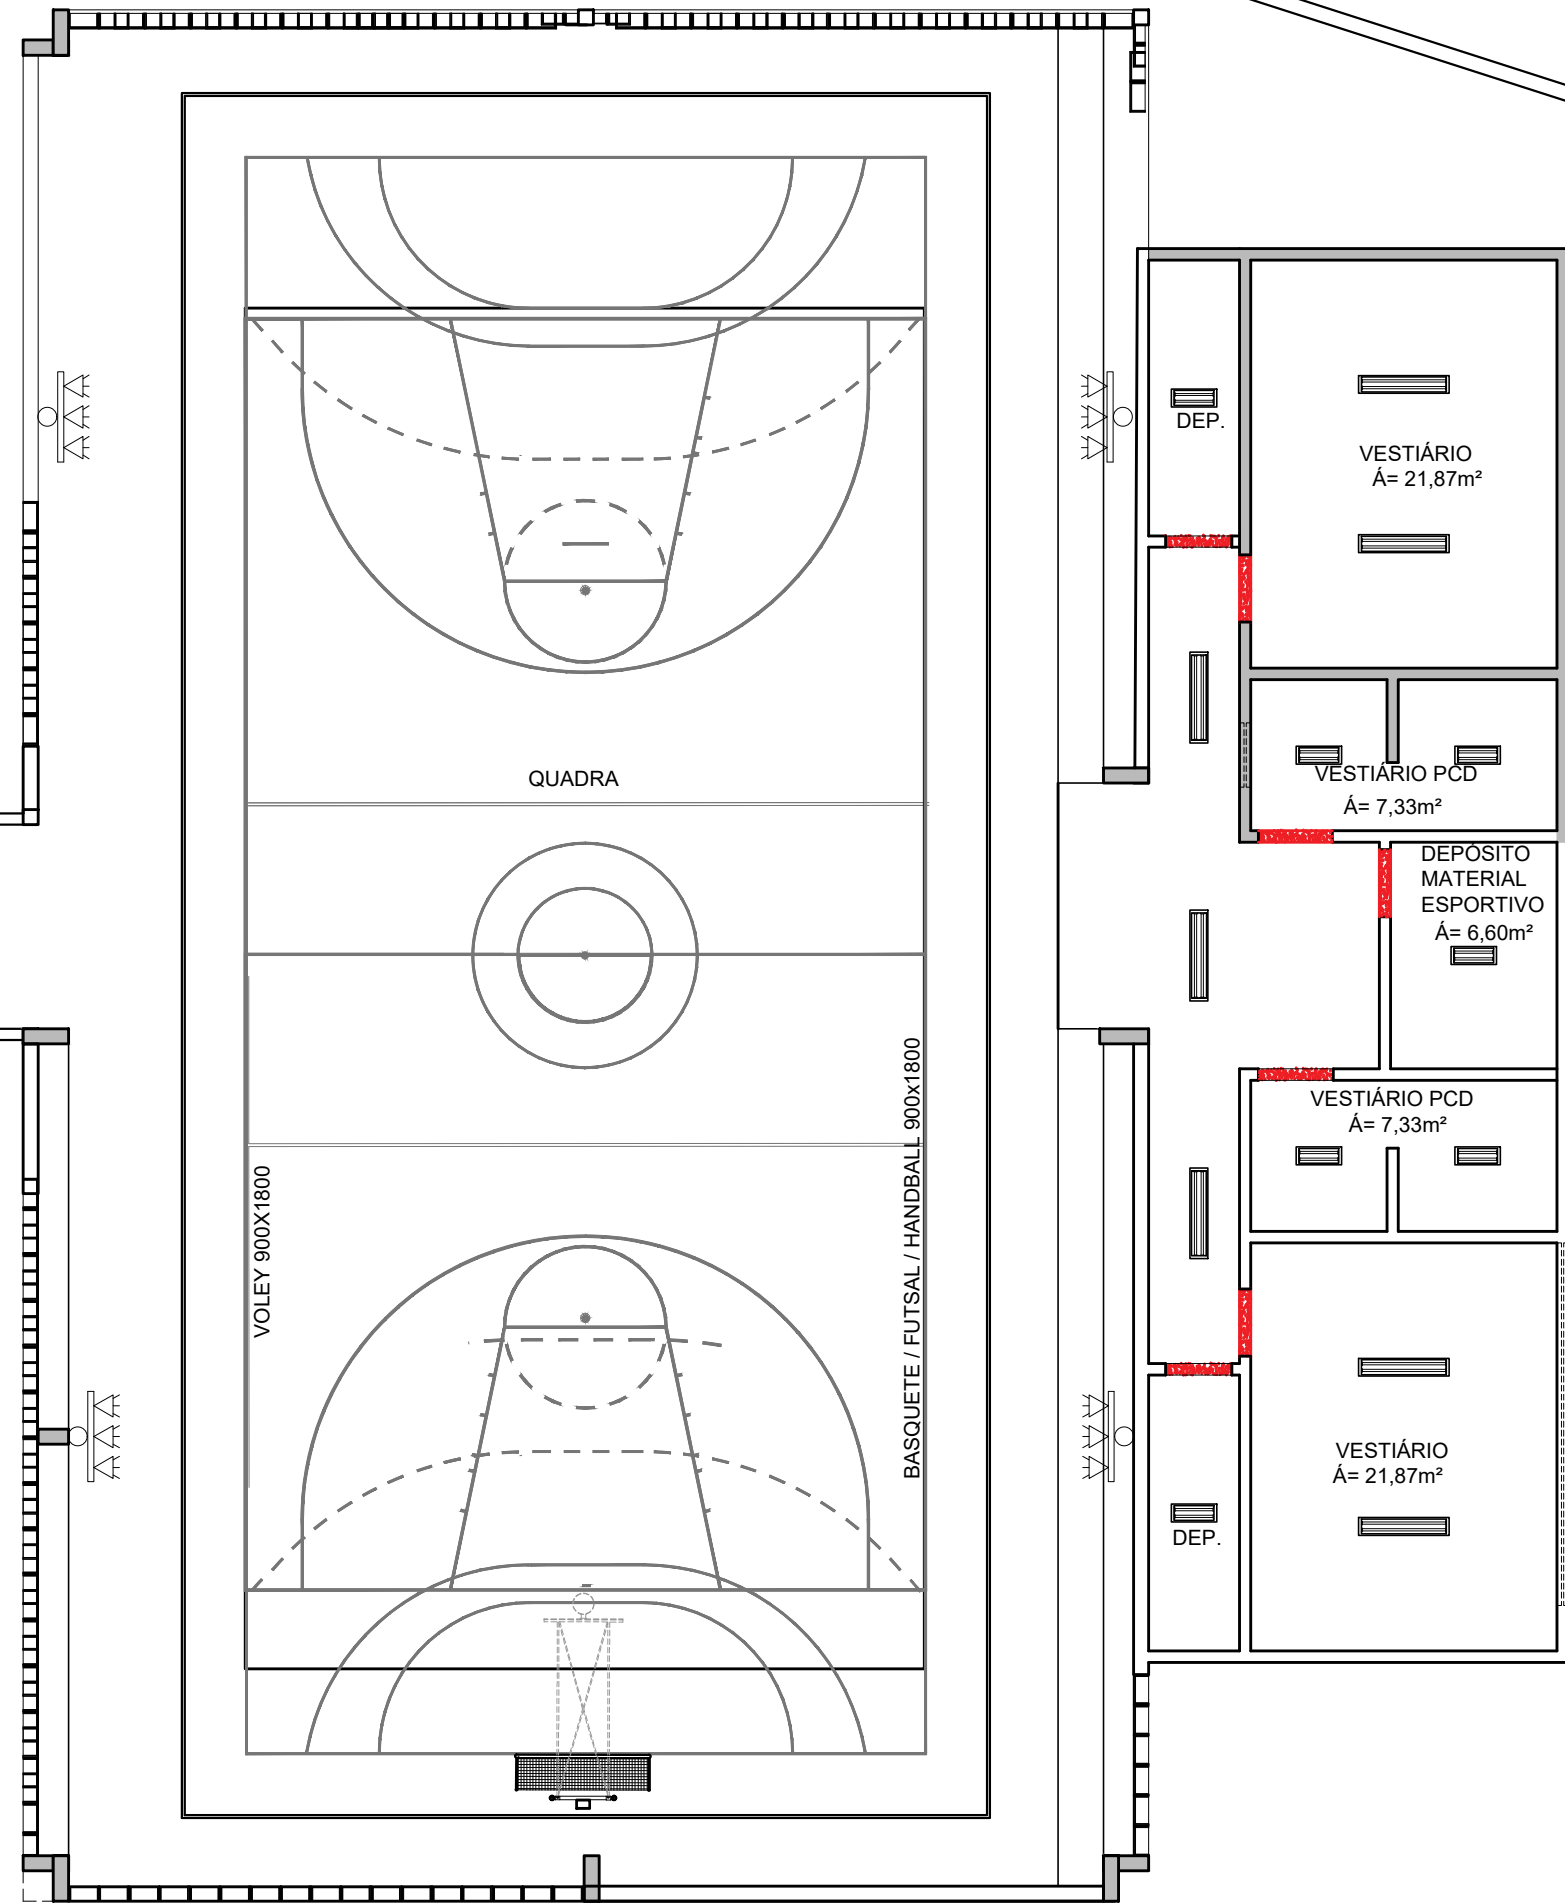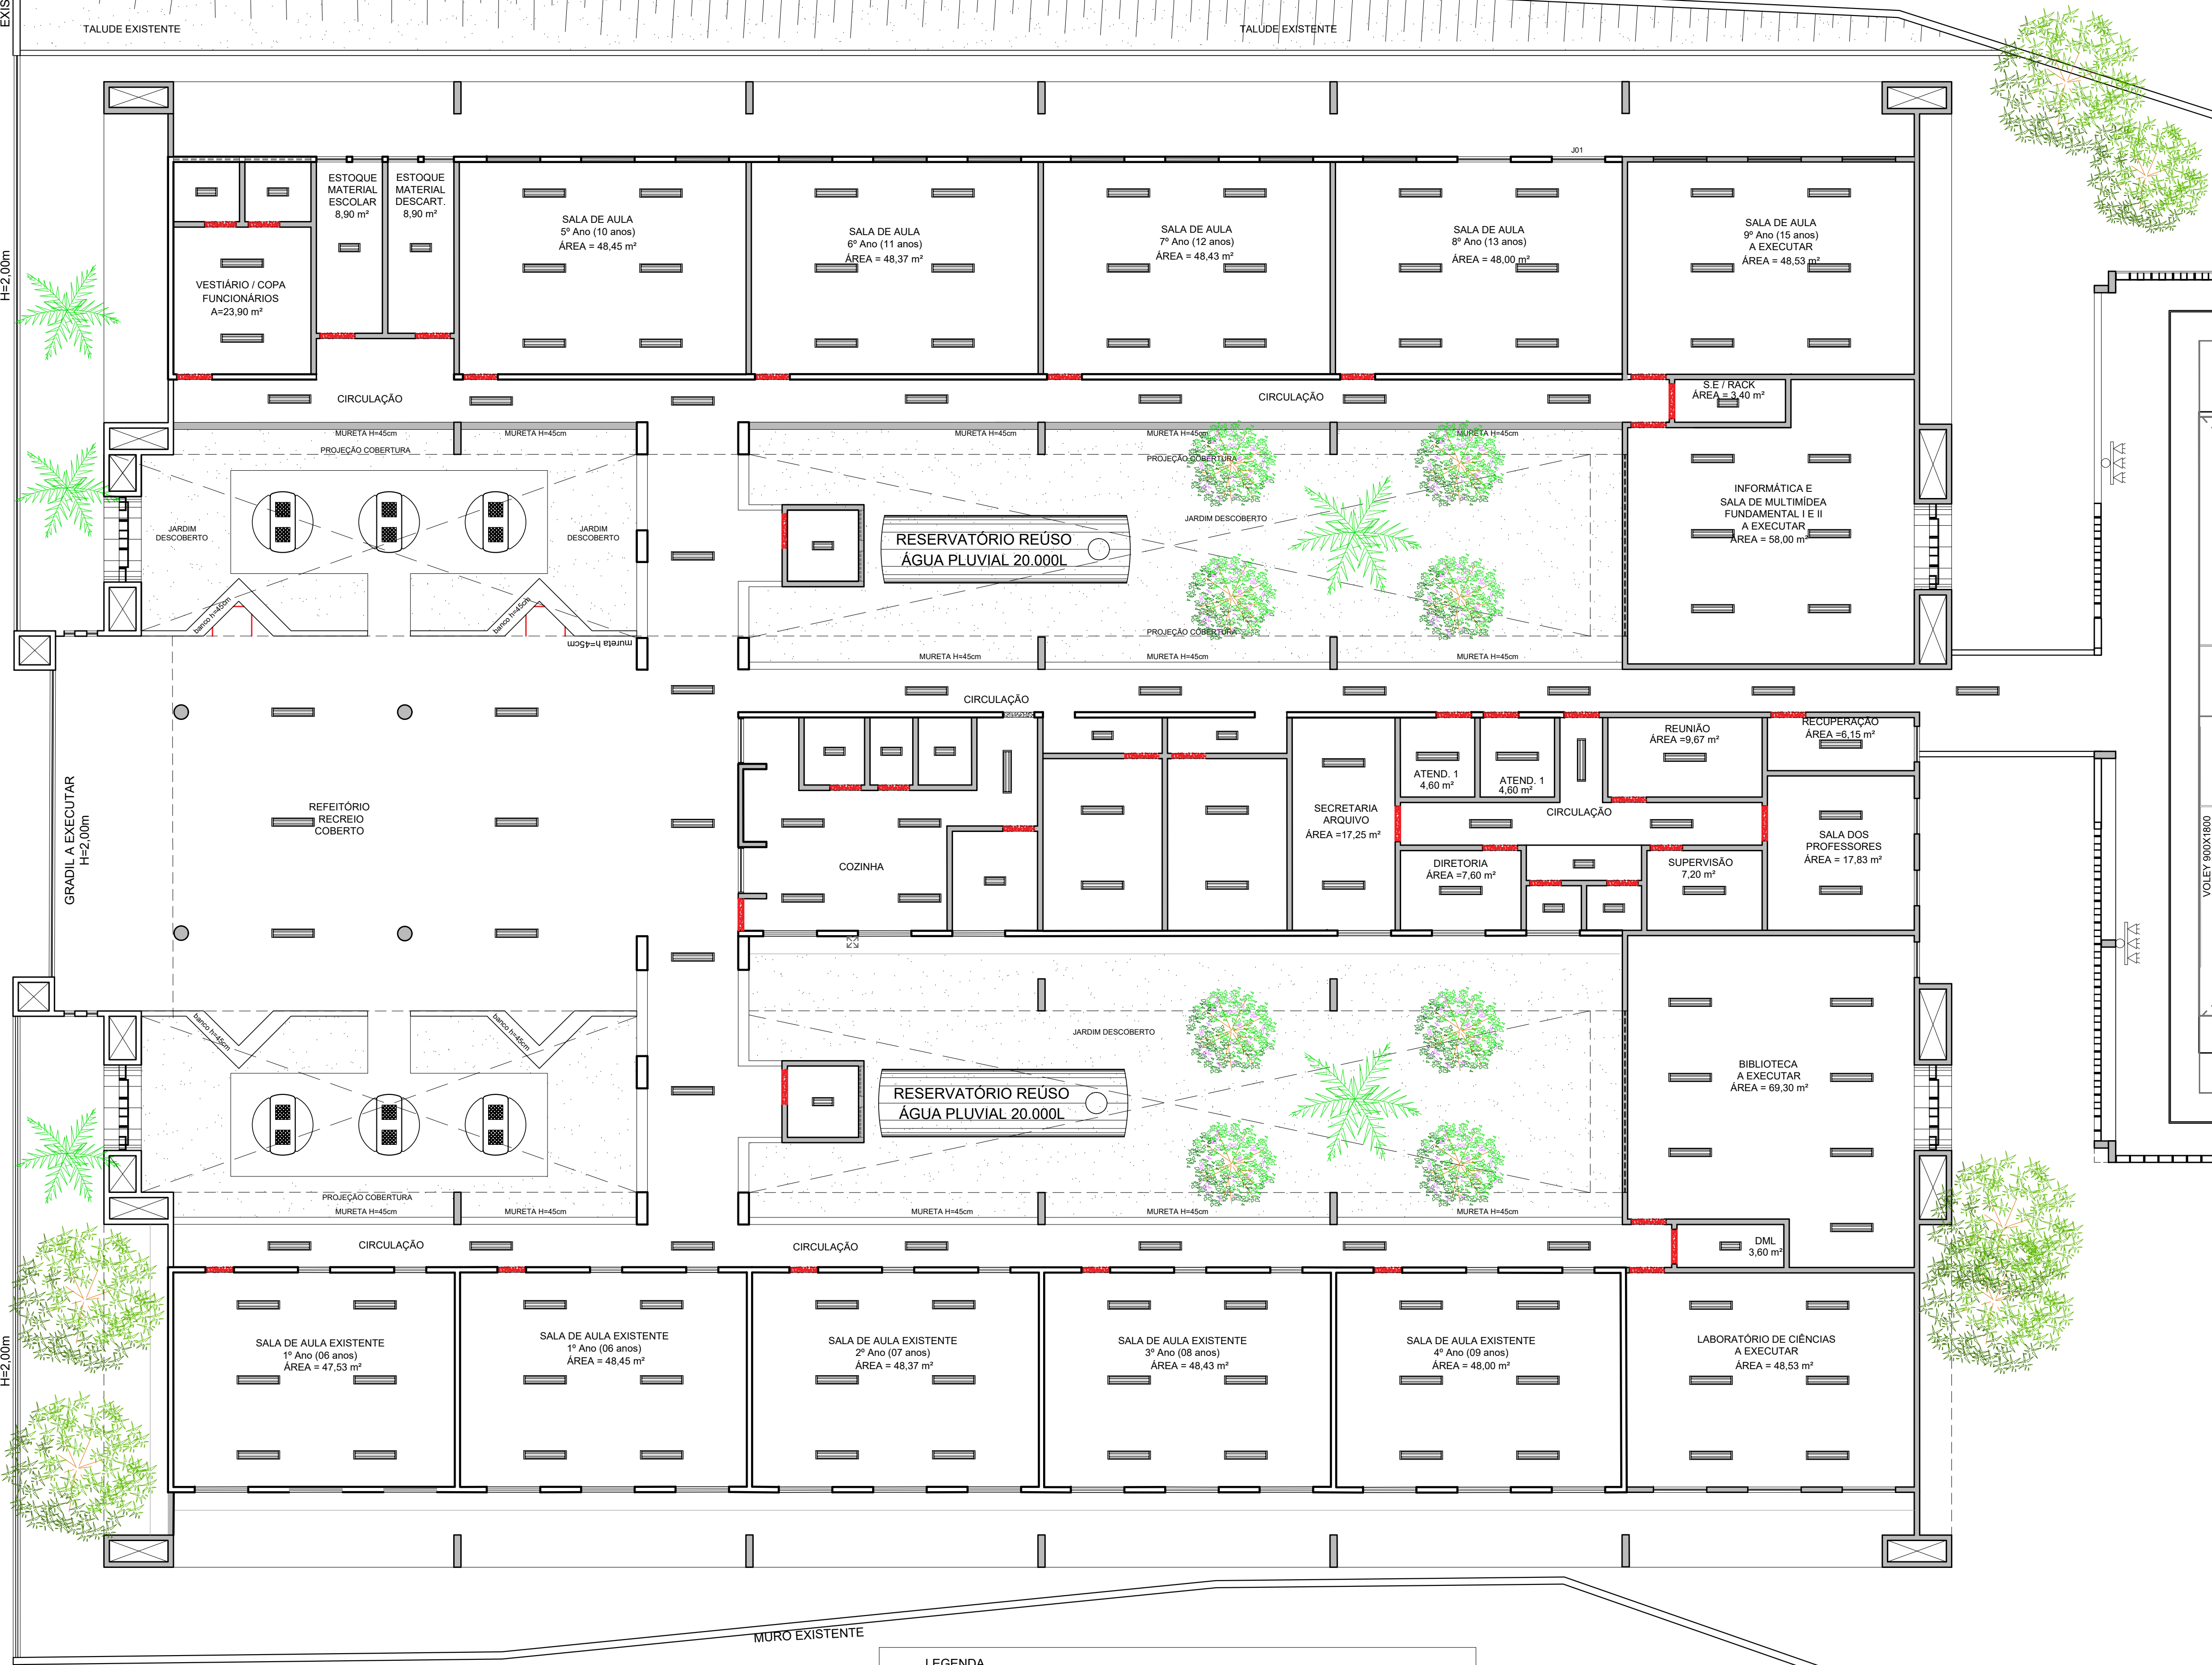

|   |                                        |             |                            |
|---|----------------------------------------|-------------|----------------------------|
| Nº:   | 05/11/2021                             | RESPONSÁVEL | DESCRIÇÃO DA REVISÃO:      |
| PROJETO REGISTRADO NO CAU-MG. DIREITOS AUTORAIS RESERVADOS. PROIBIDO MODIFICAR, ALTERAR E/OU REPRODUZIR SEM AUTORIZAÇÃO DO AUTOR DE ACORDO COM AS LEIS Nº 5.194 DE 24/12/1966 - Nº 9.609 E 9.610 DE 19/02/1998      |                                        |             |                            |
| FASE: PROJETO ARQUITETÔNICO EXECUTIVO   |                                        |             |                            |
| OBSERVAÇÕES: CONFERIR MEDIDAS NA OBRA   |                                        |             |                            |
| <b>arqsol</b> arquitetura e tecnologia ltda<br>r. dr. jarbas vidal gomes, 30 sl 712<br>cep: 31170-070, belo horizonte / mg<br>telefone: 31 3484 6110<br>arqsol@sebastiaoalopes.com.br<br>www.sebastiaoalopes.com.br |                                        |             |                            |
| ESCOLA MUNICIPAL<br>BERNARDO FERREIRA<br>RIO PIRACICABA - MG   |                                        |             |                            |
| PROPRIETÁRIO   | PREFEITURA MUNICIPAL DE RIO PIRACICABA |             | CNPJ<br>18.400.945/0001-66 |
| TÍTULO: PLANO GERAL<br>ILUMINAÇÃO   |                                        |             |                            |
| RESPONSÁVEL TÉCNICO: SEBASTIÃO DE OLIVEIRA LOPES<br>CAU A1074-0 / MG   |                                        |             |                            |
| VERSÃO:   | DATA:                                  | AUTOCAD:    | FOLHA:                     |
| VERSÃO 1   | NOVEMBRO 2021                          |             | 09/28                      |
| ARQUIVO: BFGRPMG_ARQPEX_F09_ILUMINAÇÃO_R01   |                                        |             |                            |




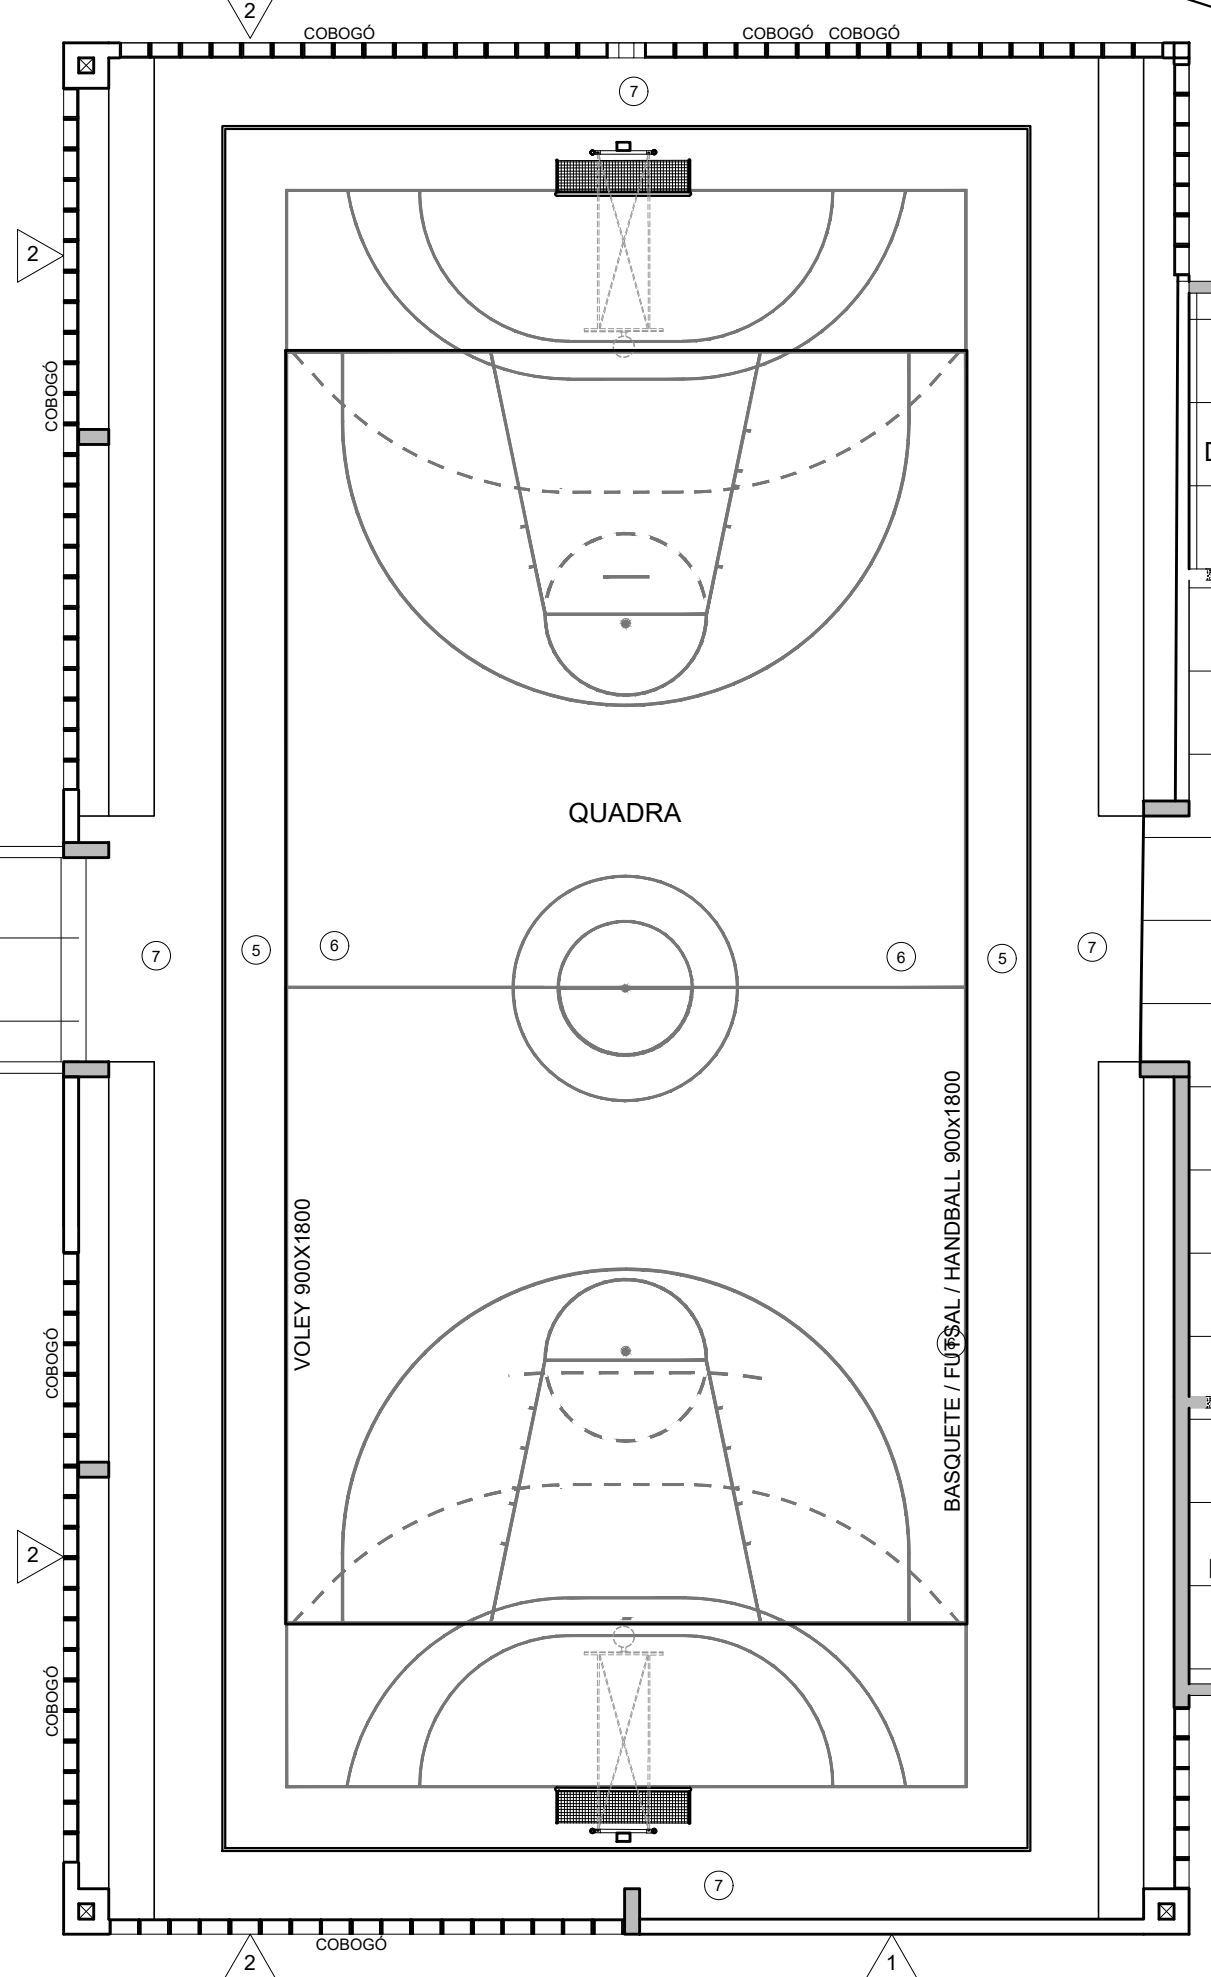

- ⑤ TINTA RESINA ACRÍLICA PARA PISOS SHERWIN WILLIAMS - NOVACOR PISO / REF. 81 - VERDE
- ⑥ TINTA RESINA ACRÍLICA PARA PISOS SHERWIN WILLIAMS - NOVACOR PISO / REF. 21 - AZUL
- ⑦ TINTA RESINA ACRÍLICA PARA PISOS SHERWIN WILLIAMS - NOVACOR PISO / REF. 41 - CIZA
- ⑧ TINTA RESINA ACRÍLICA PARA PISOS SHERWIN WILLIAMS - NOVACOR PISO / REF. 35 - CASTOR

|   |                     |          |              |                       |
|---|---------------------|----------|--------------|-----------------------|
| Nº: 05/11/2021   |                     |          | RESPONSÁVEL  | DESCRIÇÃO DA REVISÃO: |
| PROJETO REGISTRADO NO CAU-MG. DIREITOS AUTORAIS RESERVADOS. PROIBIDO MODIFICAR, ALTERAR OU REPRODUZIR SEM AUTORIZAÇÃO DO AUTOR DE ACORDO COM AS LEIS Nº 5.194 DE 20/12/1966 - Nº 9.609 E 9.610 DE 19/02/1998                   |                     |          |              |                       |
| FASE: PROJETO ARQUITETÔNICO EXECUTIVO   |                     |          |              |                       |
| OBSERVAÇÕES: CONFERIR MEDIDAS NA OBRA   |                     |          |              |                       |
| <b>arqsol</b> arquitetura e tecnologia ltda<br>r. dr. jarbas vidal gomes, 30 sl 712<br>cep 31170-070 belo horizonte / mg<br>telefone: 31 3484 6110<br>arqsol@sebastiaoopes.com.br<br>www.sebastiaoopes.com.br<br>CAU 4152-1/MG |                     |          |              |                       |
| <b>ESCOLA MUNICIPAL BERNARDO FERREIRA</b><br><b>RIO PIRACICABA - MG</b>   |                     |          |              |                       |
| PROPRIETÁRIO<br>PREFEITURA MUNICIPAL DE RIO PIRACICABA   | 18.400.945/0001-66  |          |              |                       |
| TÍTULO: PLANO GERAL<br>PAGINAÇÃO DE PISO   |                     |          |              |                       |
| RESPONSÁVEL TÉCNICO: SEBASTIAO DE OLIVEIRA LOPES<br>CAU A1074-0 / MG   |                     |          |              |                       |
| VERSÃO: VERSAO 1   | DATA: NOVEMBRO 2021 | AUTOCAD: | FOLHA: 10/28 |                       |
| ARQUIVO: BFGRPMG_ARQPEX_F10_PAGINAÇÃO PISO_R01   |                     |          |              |                       |




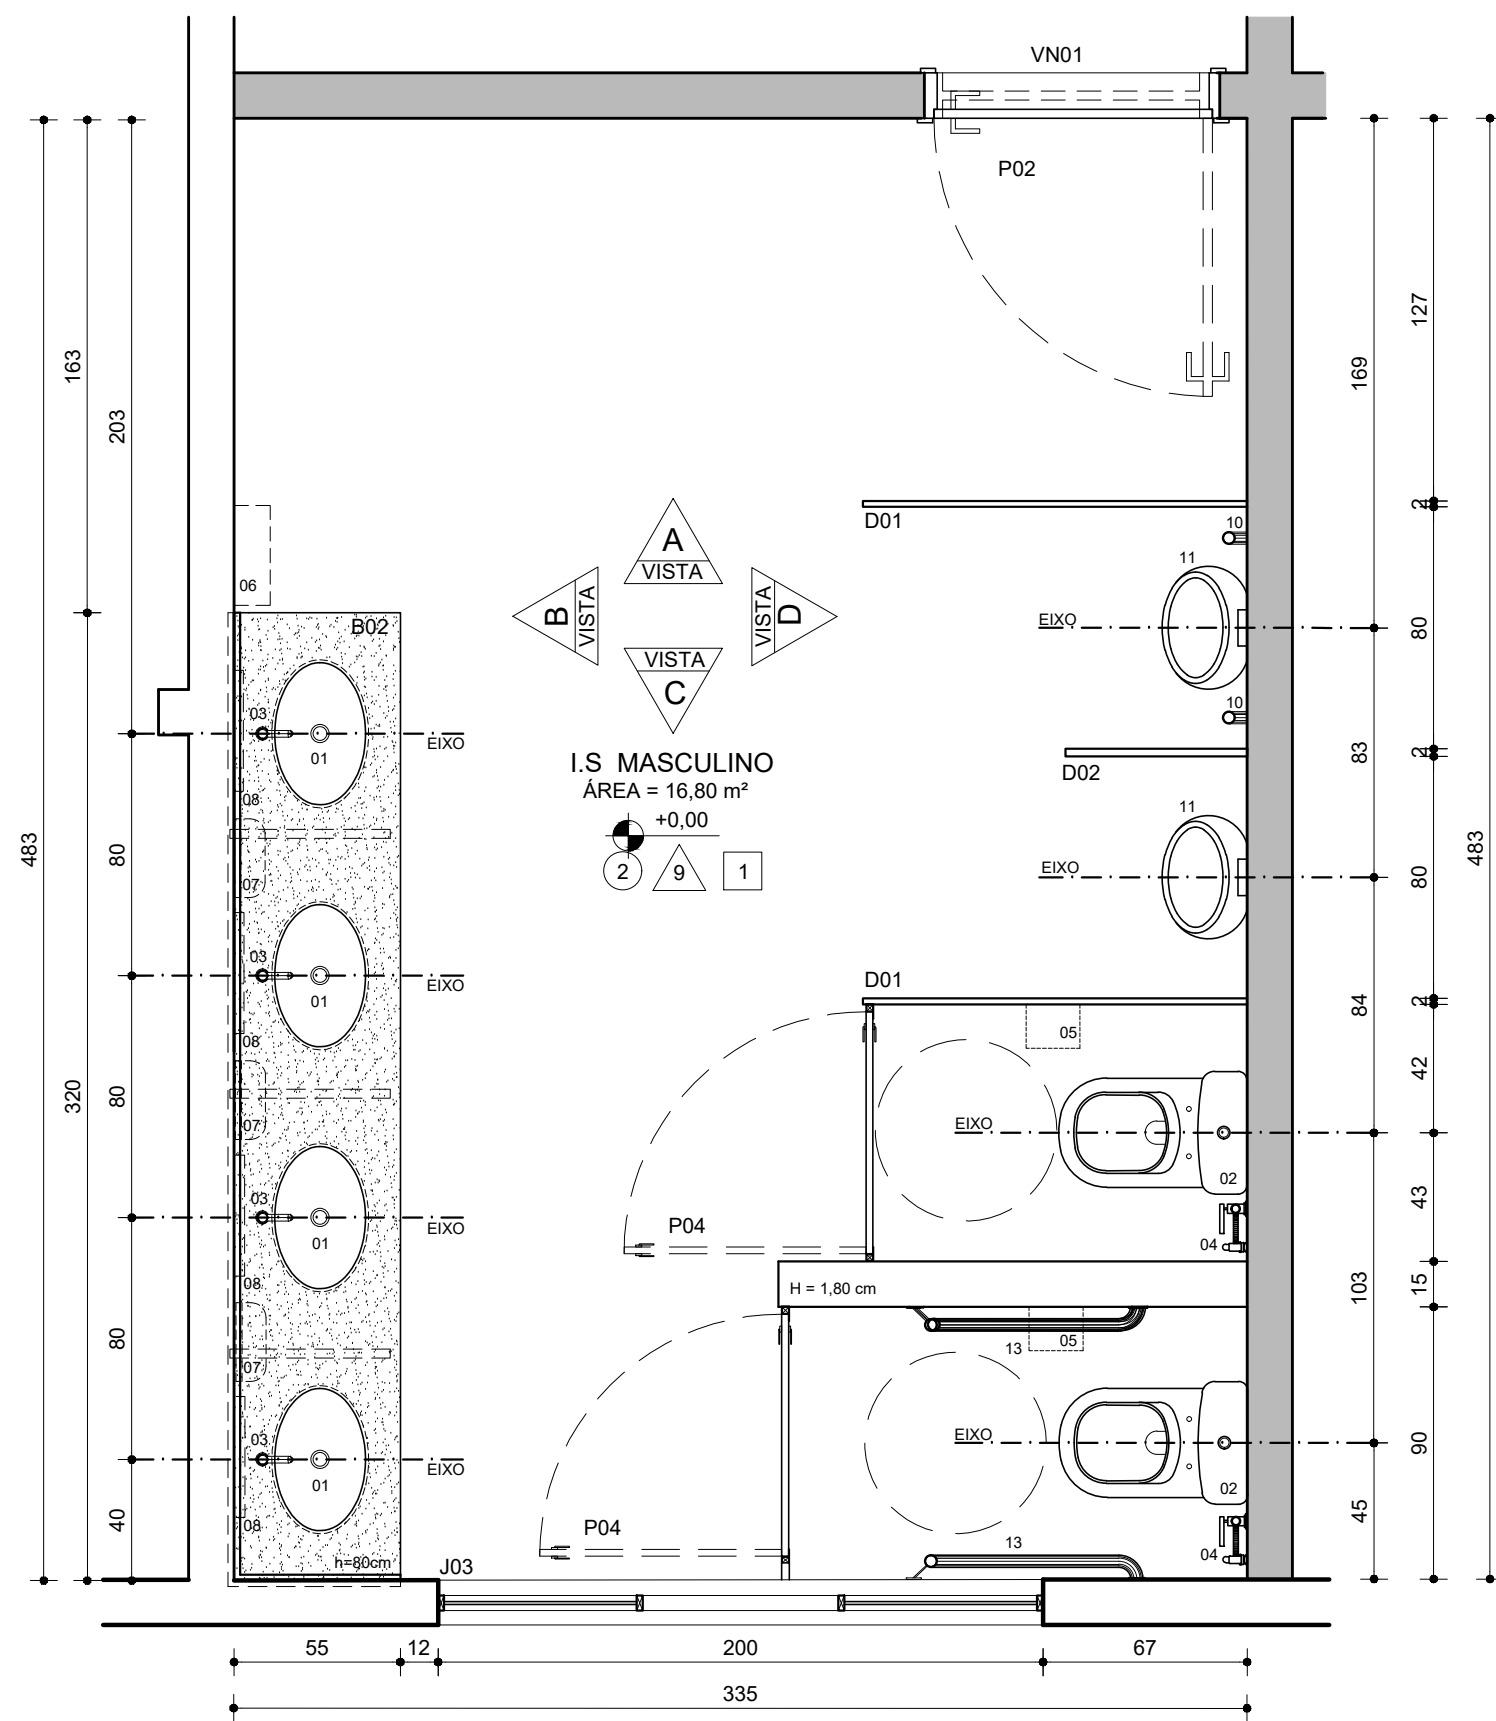


I.S. MASCULINO PLANTA  
ESC. 1:25




I.S. MASCULINO  
PAGINAÇÃO DE PISO  
ESC. 1:50

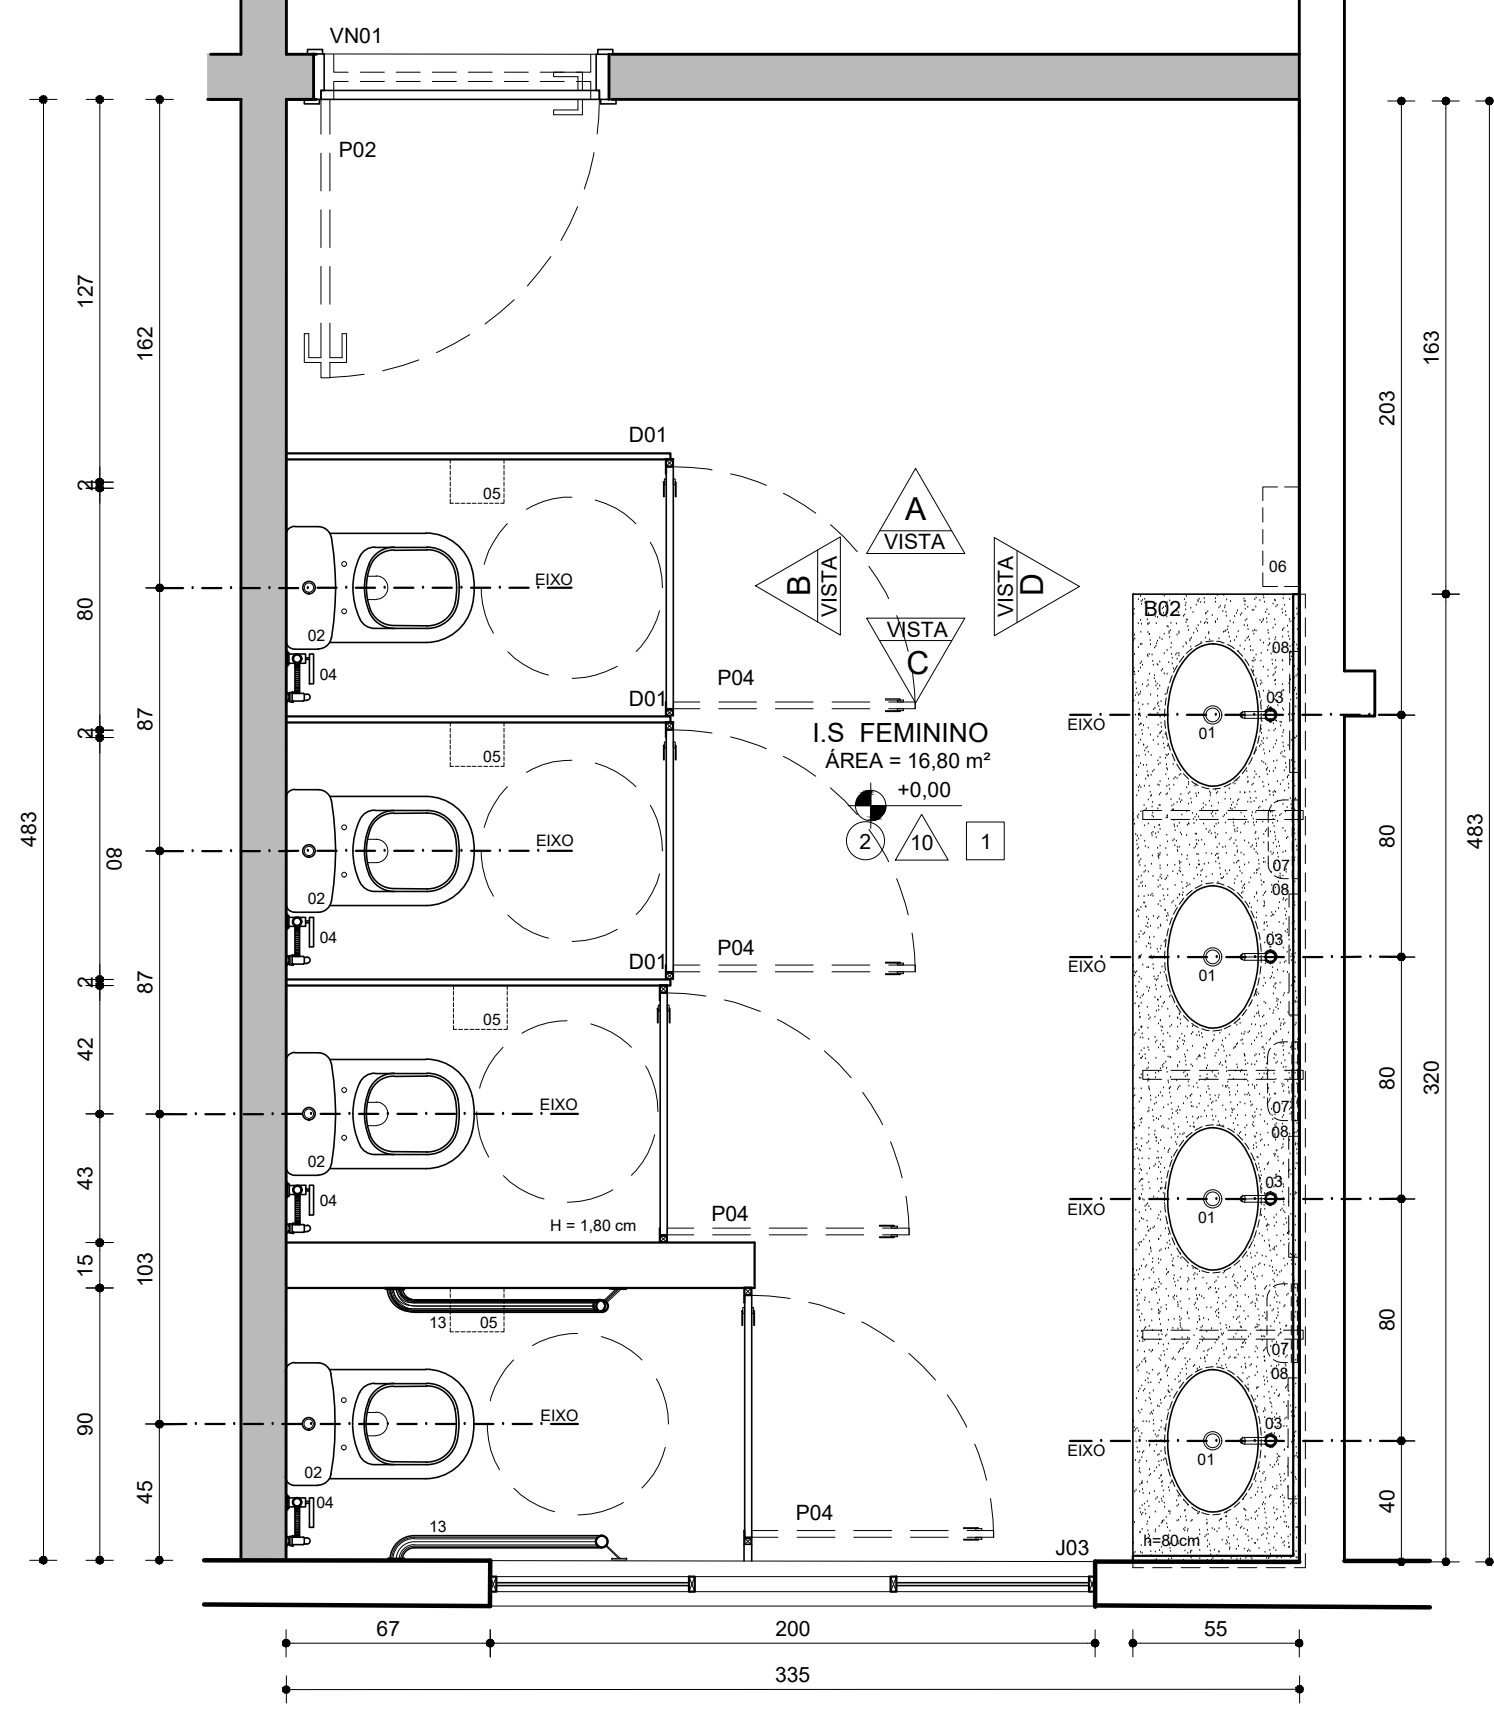


I.S. FEMININO PLANTA  
ESC. 1:25

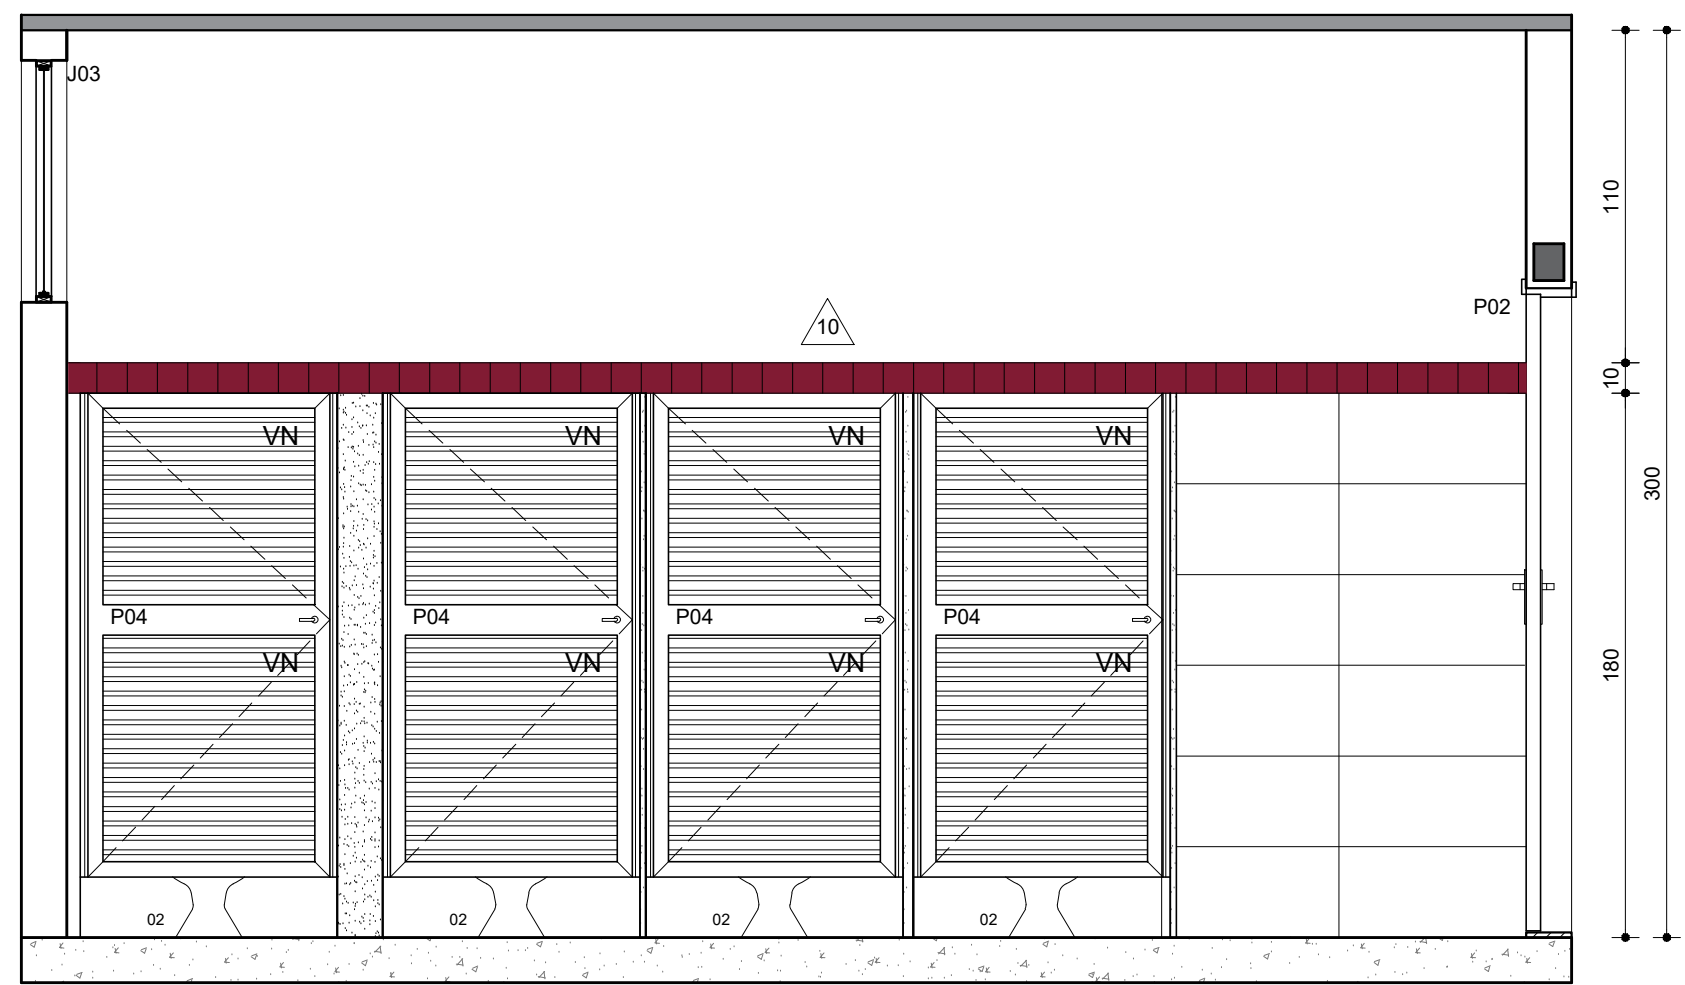


I.S. FEMININO  
VISTA B  
ESC. 1:25

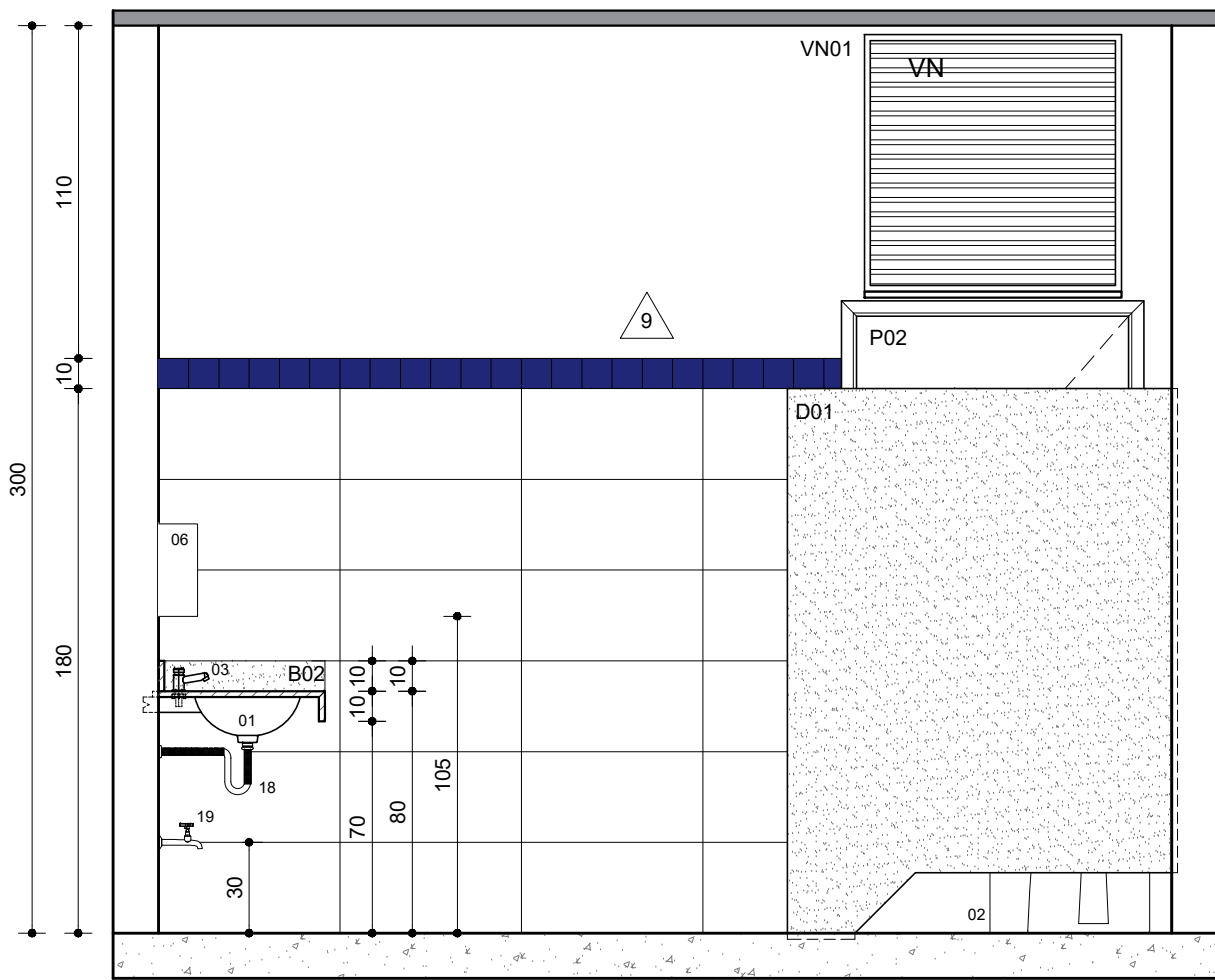


I.S. MASCULINO  
VISTA A  
ESC. 1:25

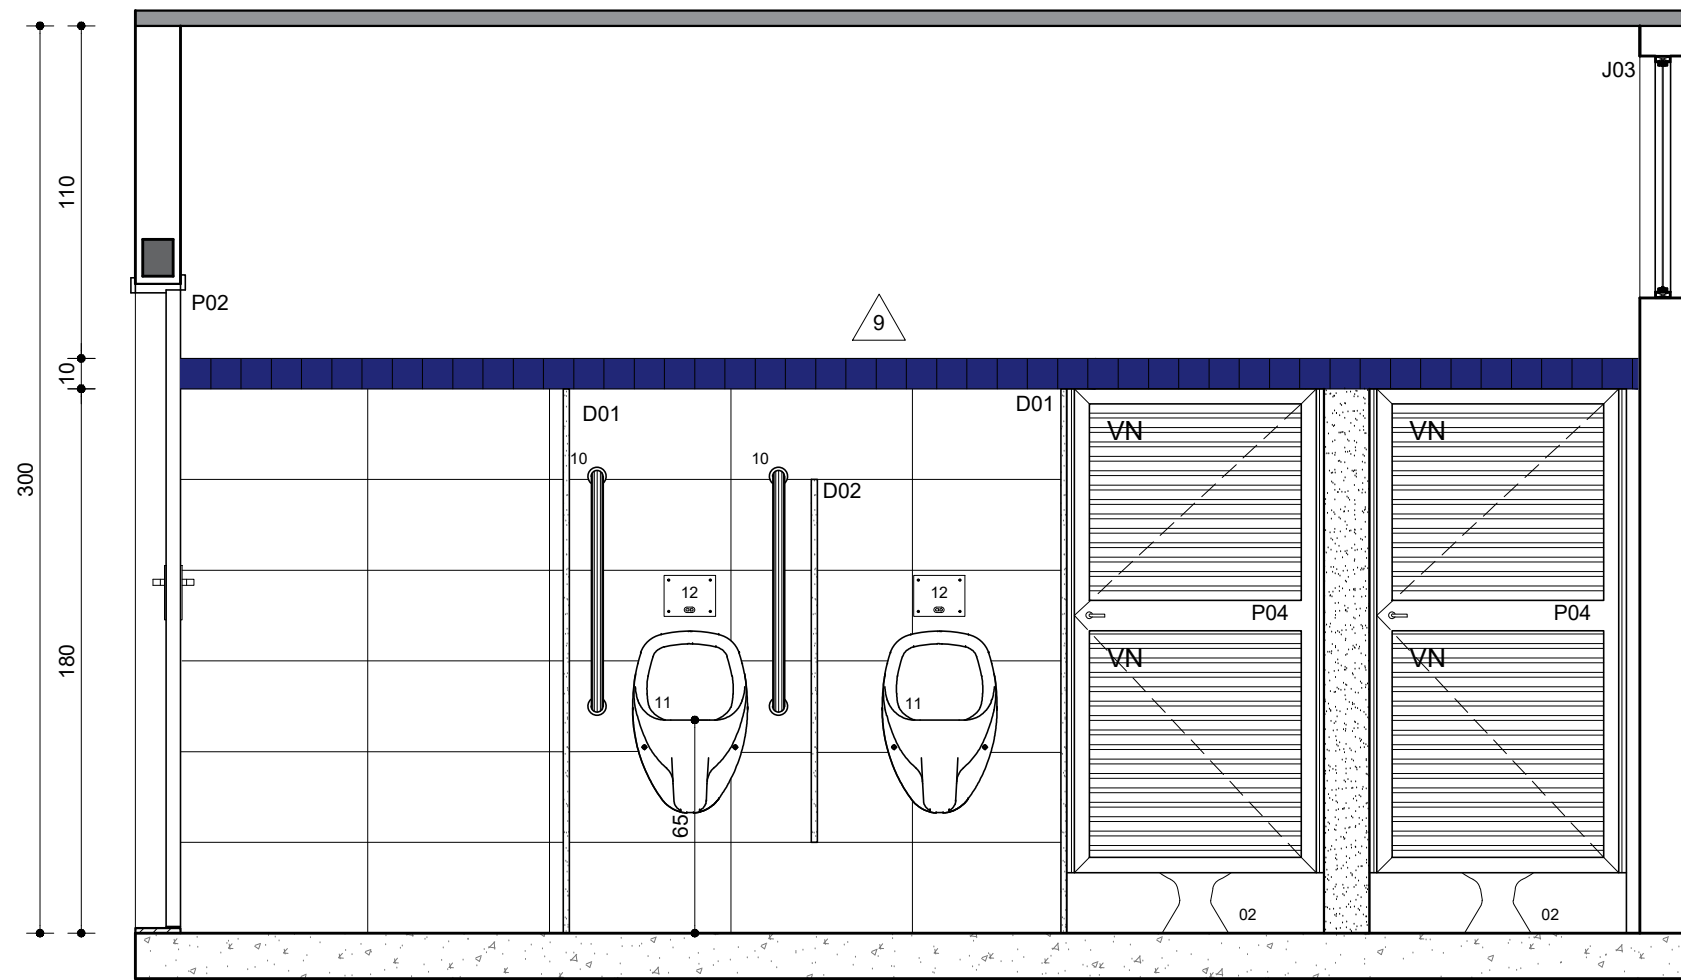


I.S. MASCULINO  
VISTA B  
ESC. 1:25

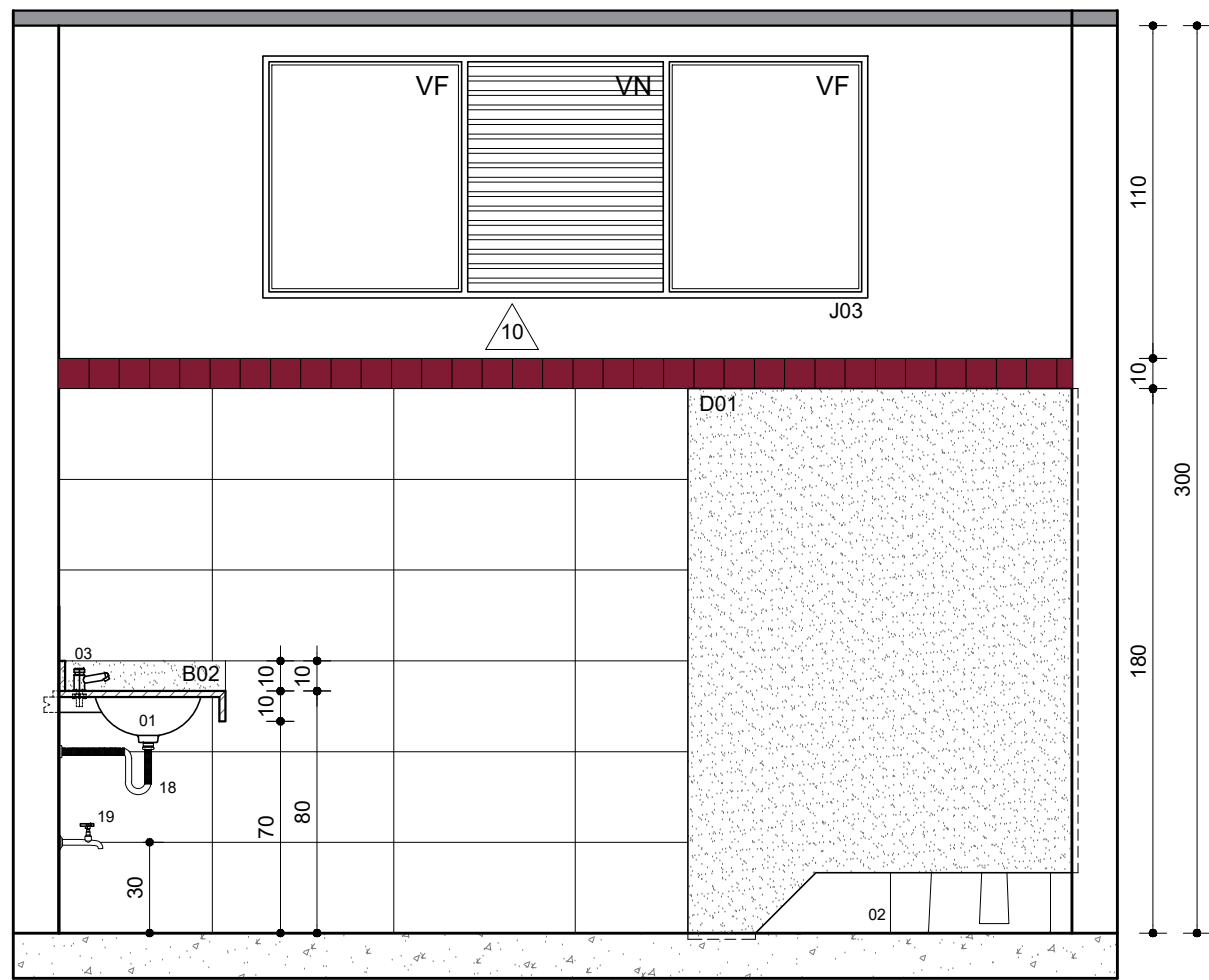


I.S. FEMININO  
VISTA C  
ESC. 1:25

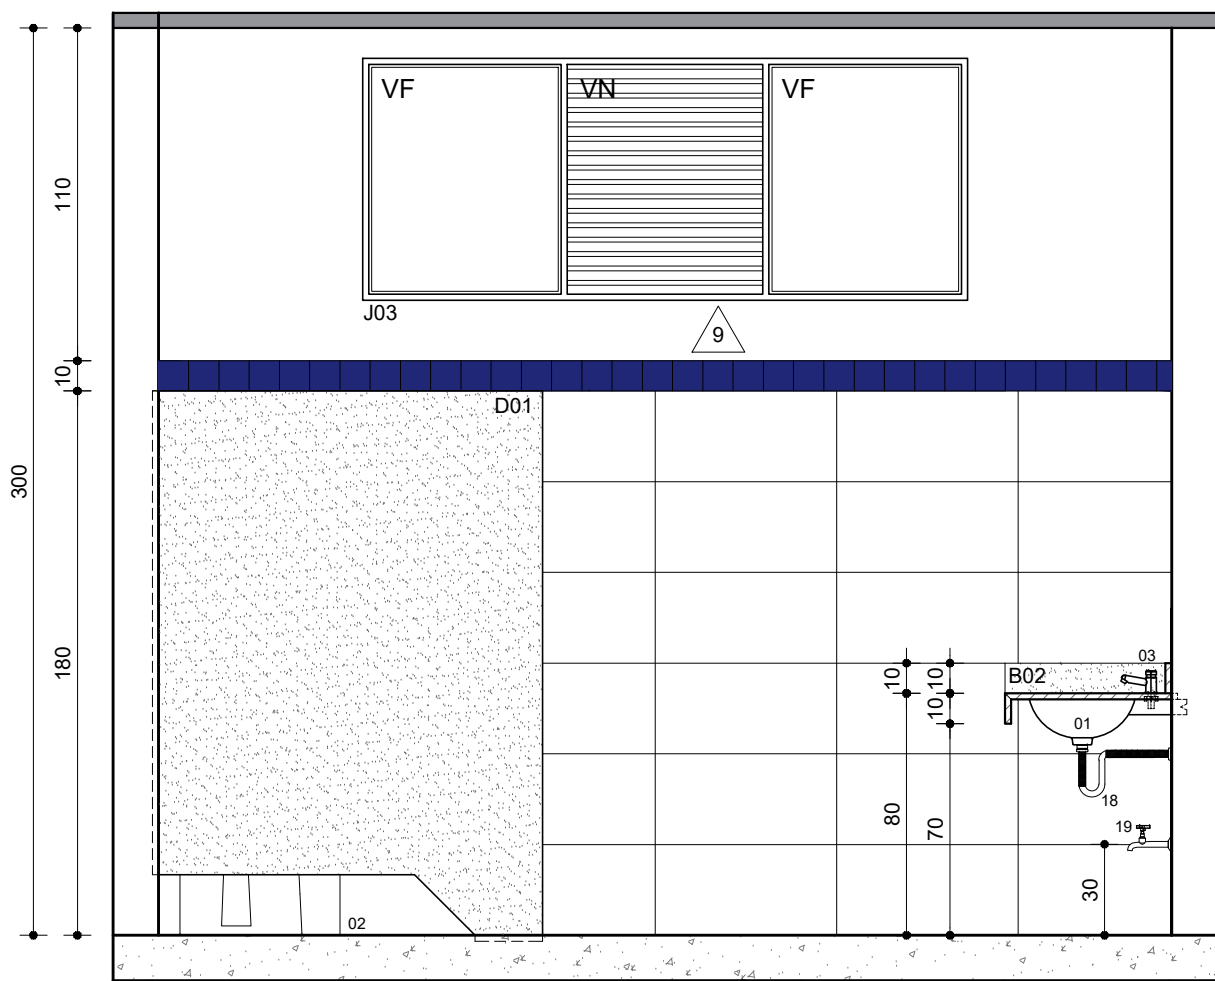


I.S. MASCULINO  
VISTA C  
ESC. 1:25

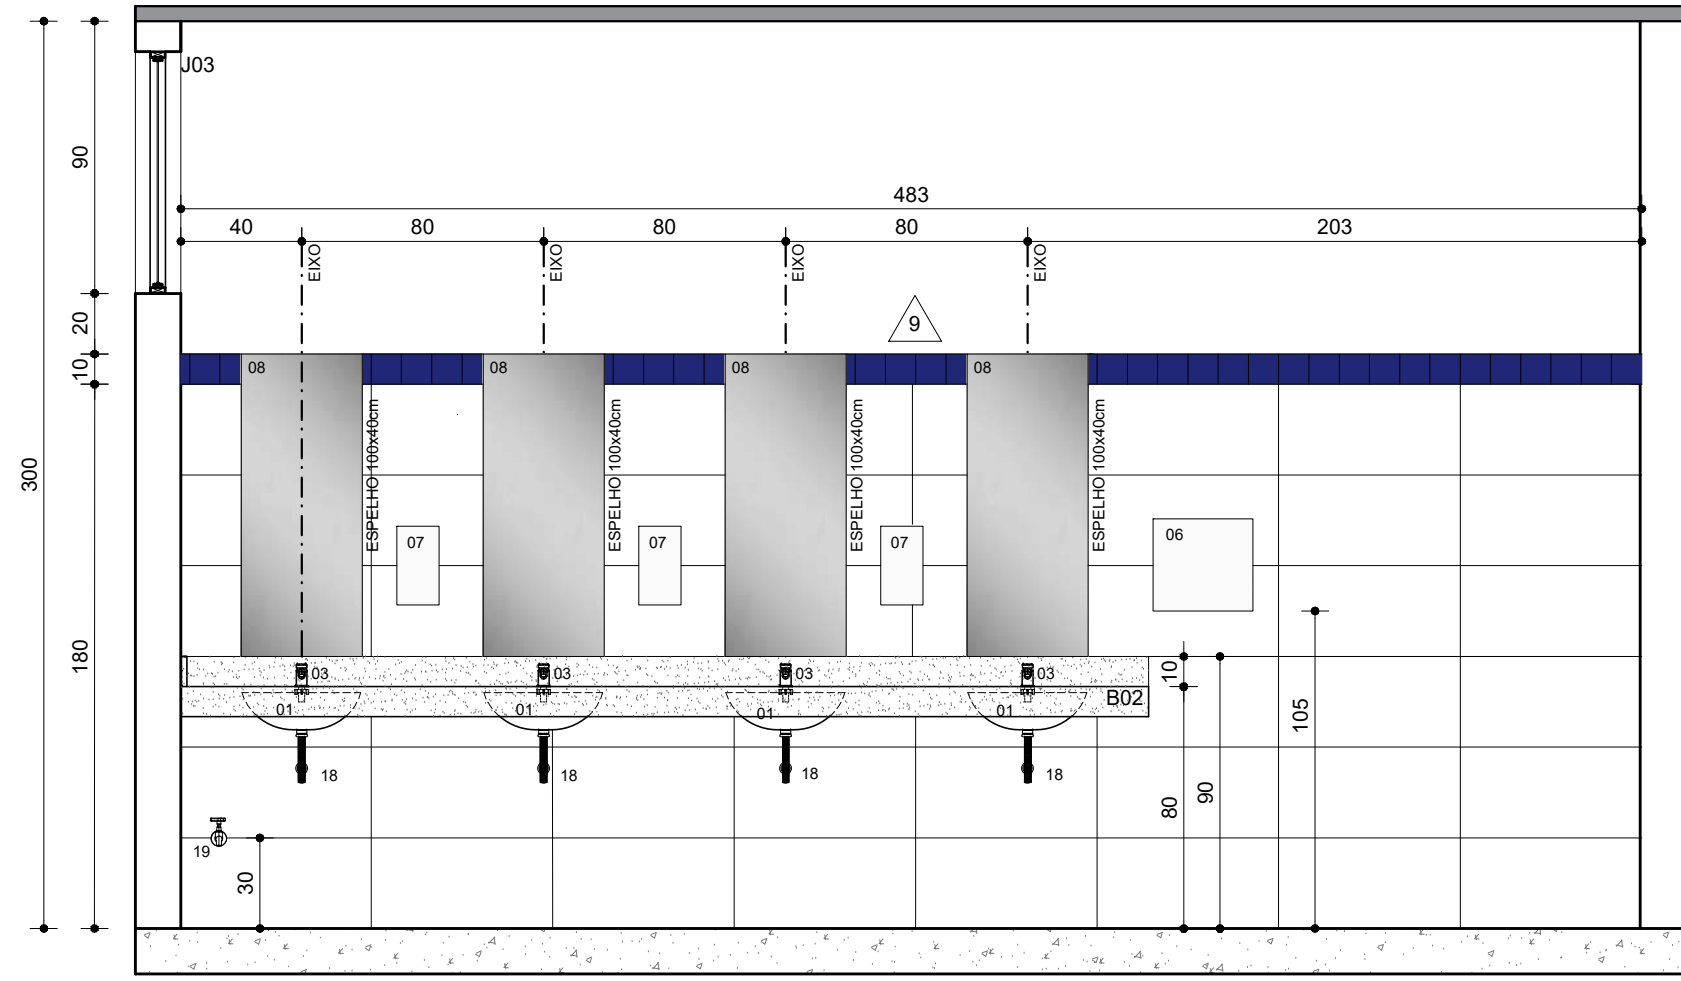

I.S. MASCULINO  
VISTA D  
ESC. 1:25

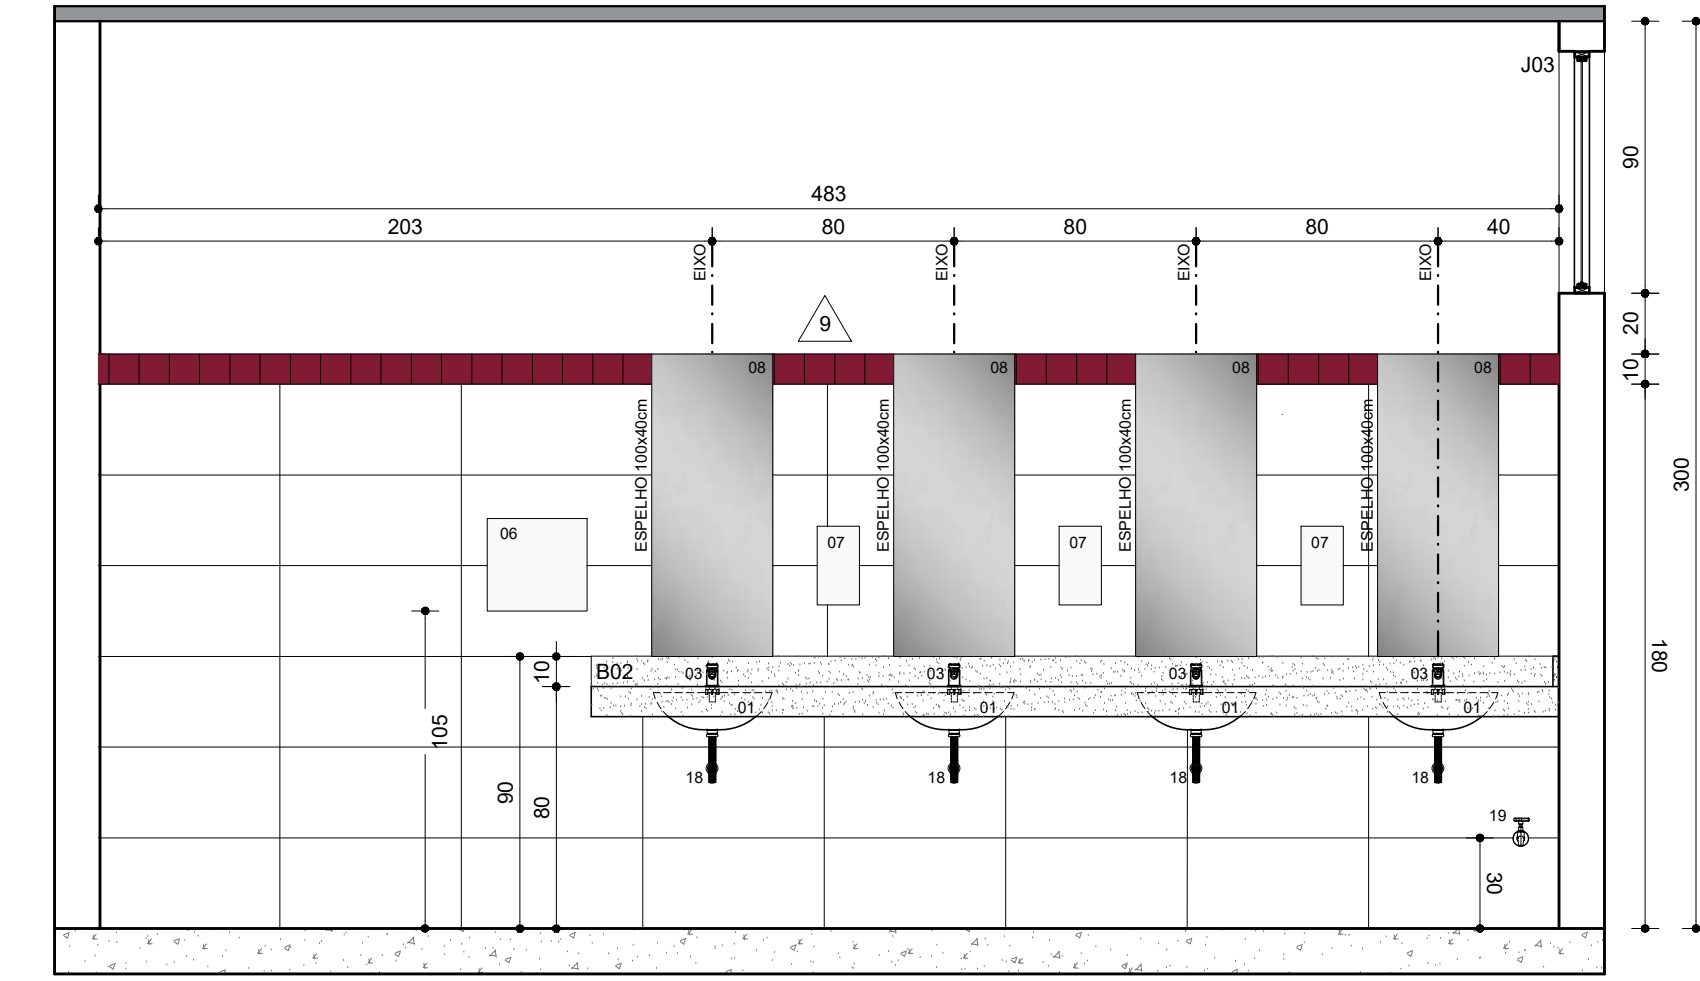

I.S. FEMININO  
VISTA D  
ESC. 1:25

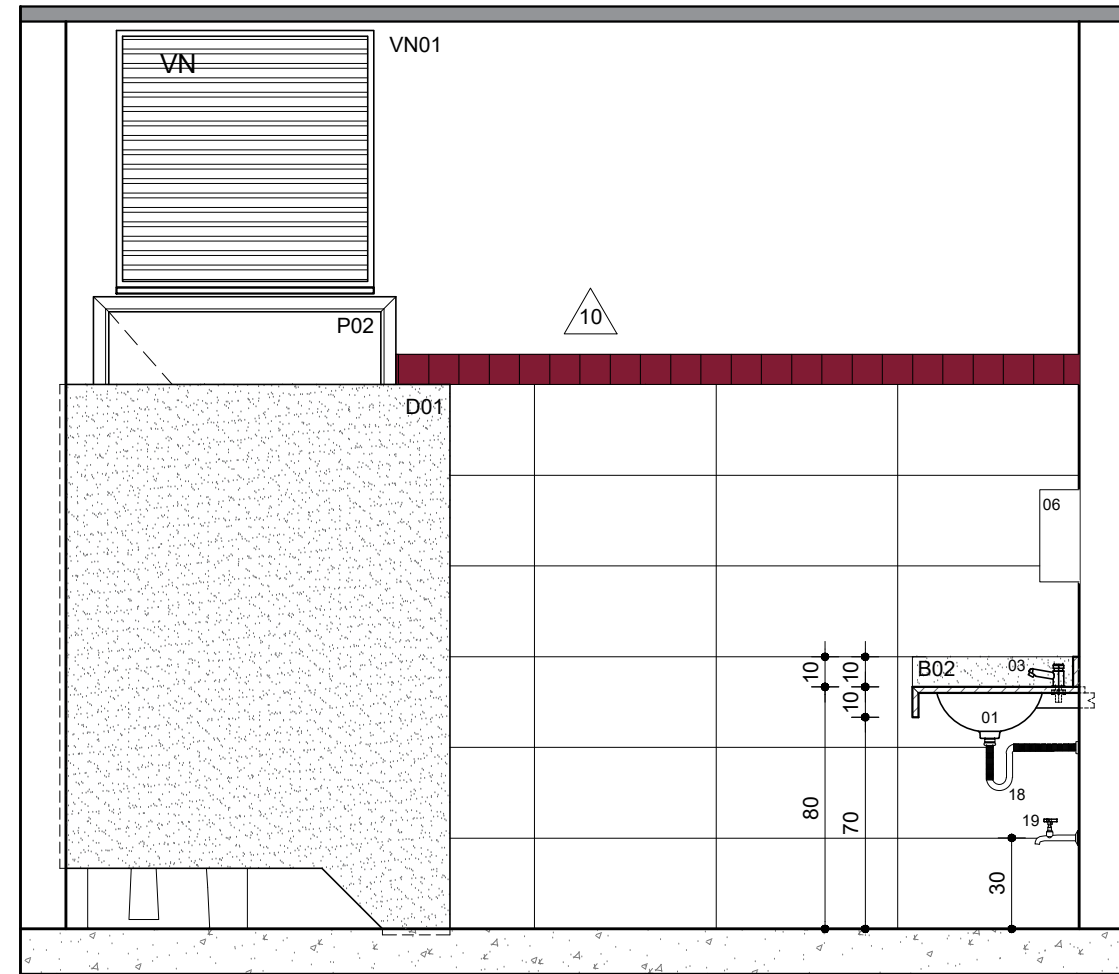


I.S. FEMININO  
VISTA A  
ESC. 1:25

- ESPECIFICAÇÃO LOUÇAS, METAIS E ACESSÓRIOS SANITÁRIOS (VESTIÁRIOS/I.S. FEM/MASC):
- 01 - CUBA DE EMBUTIR OVAL 49x32cm COR BRANCO REF.: CELITE
  - 02 - BACIA CONVENCIONAL
  - 03 - TORNEIRA DE MESA COM FECHAMENTO AUTOMÁTICO PARA LAVATÓRIO (BICA BAIXA)
  - 04 - DUCHA HIGIÊNICA
  - 05 - DISPENSER PARA PAPEL HIGIÊNICO INTERFOLHADO
  - 06 - DISPENSER PARA TOALHA DE MÃOS INTERFOLHADAS
  - 07 - DISPENSER PARA SABONETE LÍQUIDO
  - 08 - ESPELHO LAMINADO 90x40cm FIXADO COM COLA MULTIUSO FIXA ESPELHO ADESPREC
  - 09 - GANCHO PARA TOALHA
  - 10 - BARRA DE APOIO 80cm
  - 11 - MICTÓRIO COM SIFÃO INTEGRADO
  - 12 - VÁLVULA PARA MICTÓRIO EMBUTIDA
  - 13 - BARRA DE APOIO 70CM
  - 14 - RALO 15x15cm ACABAMENTO: INOX
  - 15 - PRATELEIRA
  - 16 - VÁLVULA DE DESCARGA
  - 17 - CHUVEIRO ELÉTRICO COM MANGUEIRA PLÁSTICA
  - 18 - SIFÃO PARA LAVATÓRIO
  - 19 - TORNEIRAS ESFERA JARDIM CADEADO C/ BICO USO GERAL
  - 20 - LAVATÓRIO SUSPENSO COR BRANCO
- ESC 1 - ARMÁRIO DE AÇO GUARDA VOLUMES 3 PORTAS NK 1304 MARCA NILKO

| TABELA REVESTIMENTOS |   |
|----------------------|---|
| PAREDES              |   |
| 9                    | BARRADO CERÂMICO 30x60 REF: BIANCOGRÊS BRANCO H=180cm ACIMA REVESTIMENTO 10x10 COR AZUL ROYAL STRIPALDI - ACIMA FUNDO PREPARADOR - PINTURA TINTA ACRILICA REF. CORAL COR. BRANCO NEVE ACABAMENTO FOSCO  |
| 10                   | BARRADO CERÂMICO 30x60 REF: BIANCOGRÊS BRANCO H=180cm ACIMA REVESTIMENTO 10x10 COR ROSA GUINDO STRIPALDI - ACIMA FUNDO PREPARADOR - PINTURA TINTA ACRILICA REF. CORAL COR. BRANCO NEVE ACABAMENTO FOSCO |


|   |                                                 |             |                       |
|---|-------------------------------------------------|-------------|-----------------------|
| Nº:   | 05/11/2021                                      | RESPONSÁVEL | DESCRIÇÃO DA REVISÃO: |
| PROJETO REGISTRADO NO CAU-MG. DIREITOS AUTORAIS RESERVADOS. PROIBIDO MODIFICAR, ALTERAR E/OU REPRODUZIR SEM AUTORIZAÇÃO DO AUTOR DE ACORDO COM AS LEIS Nº 5.194 DE 24/12/1966 - Nº 9.609 E 9.610 DE 19/02/1998                    |                                                 |             |                       |
| FASE:   | PROJETO ARQUITETÔNICO EXECUTIVO                 |             |                       |
| OBSERVAÇÕES   | CONFERIR MEDIDAS NA OBRA                        |             |                       |
| <b>arqsol</b> arquitetura e tecnologia ltda<br>r. dr. jarbas vidal gomes, 30 al 712<br>cap 31170-070 belo horizonte / mg<br>telefax: 31 3484 6110<br>arqsol@sebastiaoalopes.com.br<br>www.sebastiaoalopes.com.br<br>CAU 4152-1/MG |                                                 |             |                       |
| ESCOLA MUNICIPAL BERNARDO FERREIRA GUIMARÃES<br>RIO PIRACICABA - MG   |                                                 |             |                       |
| PROPRIETÁRIO   | PREFEITURA MUNICIPAL DE RIO PIRACICABA          | CNPJ        | 18.400.945/0001-66    |
| TÍTULO   | DET. BANHEIROS<br>PLANTA E VISTAS               |             |                       |
| RESPONSÁVEL TÉCNICO:   | SEBASTIÃO DE OLIVEIRA LOPES<br>CAU A1074-0 / MG |             |                       |
| VERSÃO:   | VERSÃO 1                                        | DATA:       | NOVEMBRO 2021         |
| ARQUIVO:   | BFGPRMG_ARQPEX_F11-F15_DET_VESTIÁRIOS-IS_R01    | AUTOCAD:    |                       |
| FOLHA:   |                                                 |             | 11/28                 |



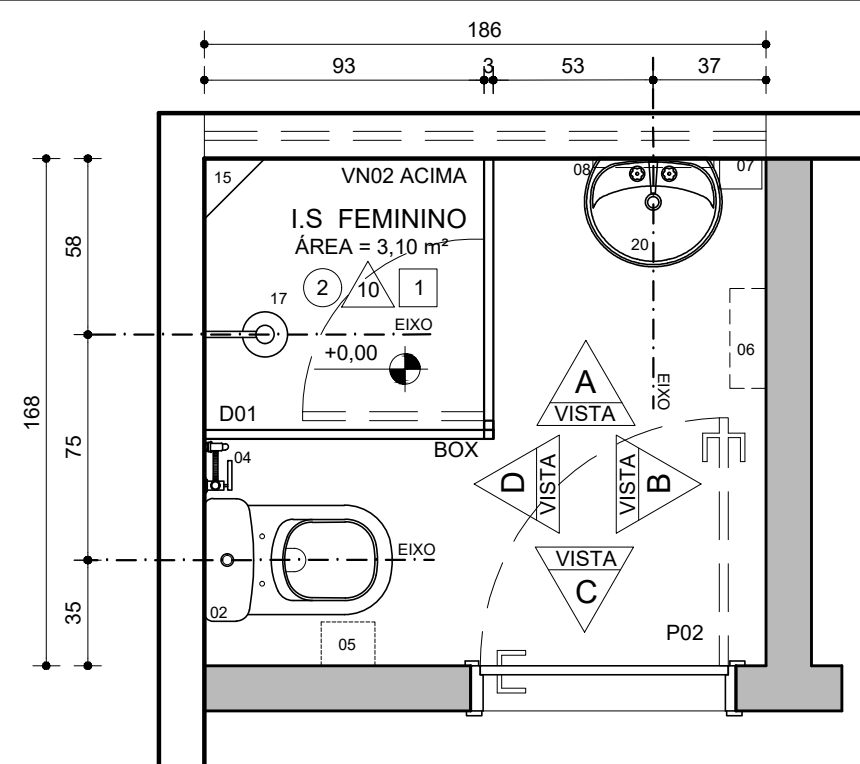


I.S FEM. VESTIÁRIO FUNCIONARIO  
PLANTA

ESC. 1:25

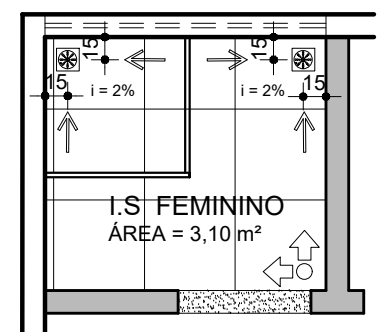


I.S FEM. VESTIÁRIO FUNCIONARIO  
PAGINAÇÃO DE PISO

ESC. 1:50

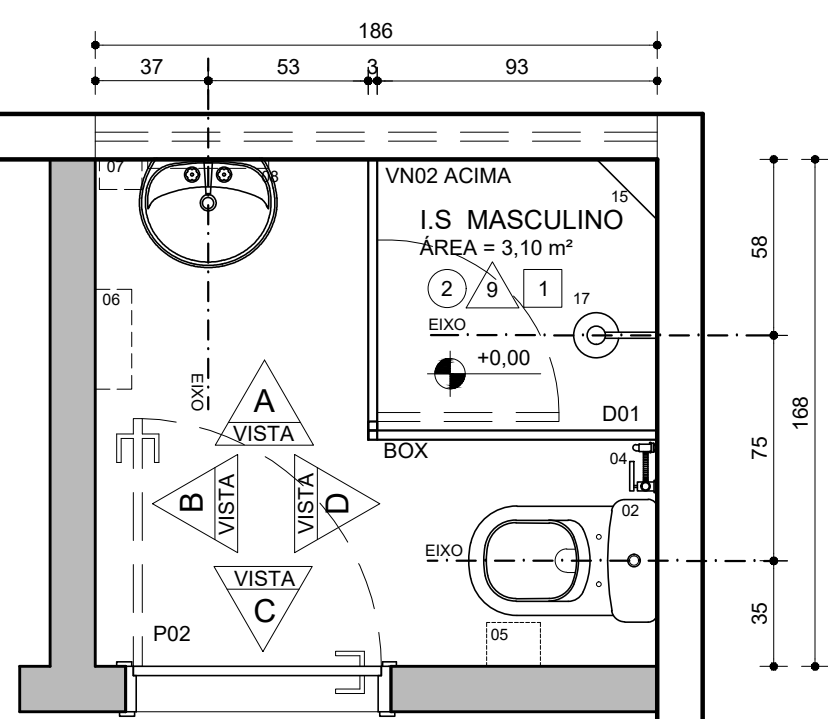


I.S MASC. VESTIÁRIO FUNCIONARIO  
PLANTA

ESC. 1:25

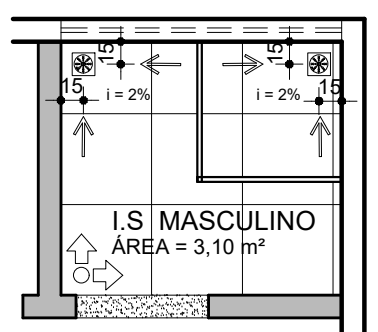


I.S MASC. VESTIÁRIO FUNCIONARIO  
PAGINAÇÃO DE PISO

ESC. 1:50

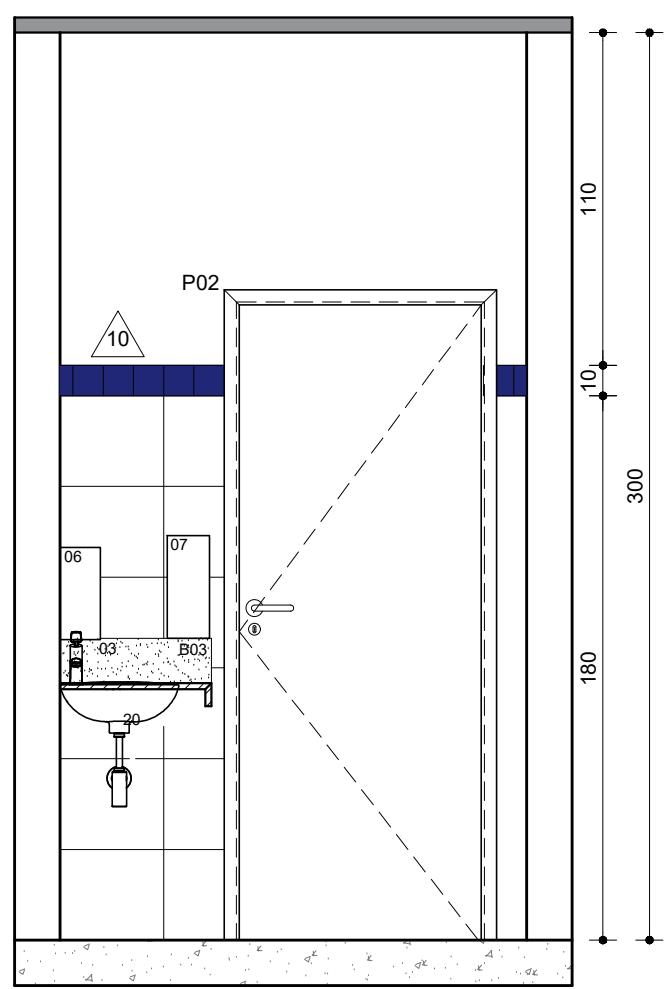


I.S FEM. ADMINISTRATIVO  
VISTA A

ESC. 1:25

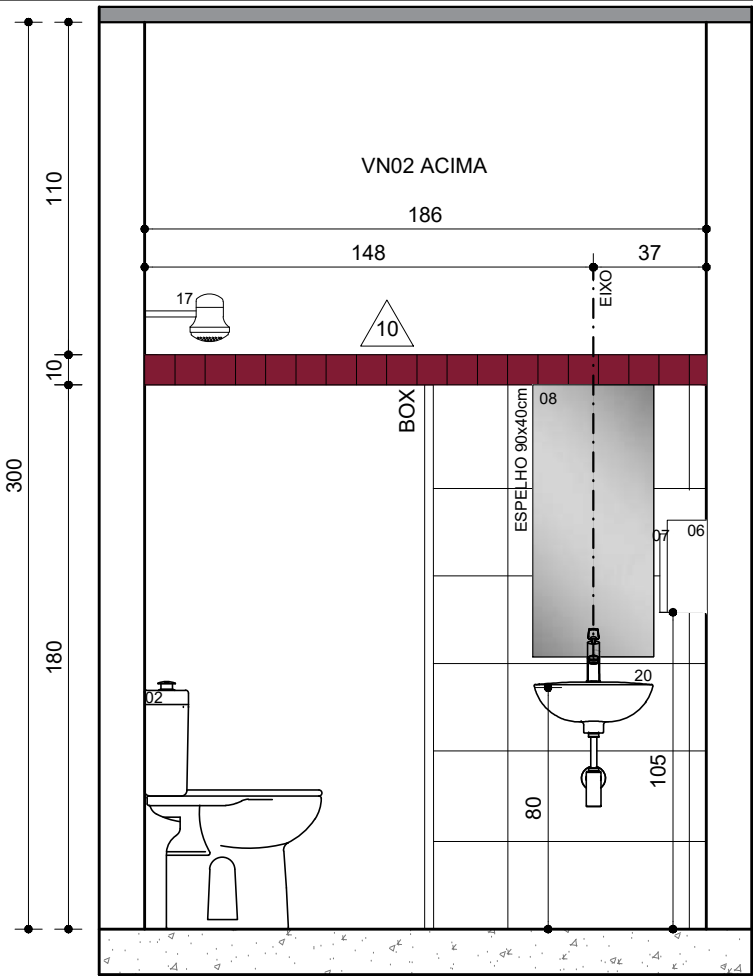


I.S FEM. VESTIÁRIO FUNCIONÁRIO  
VISTA A

ESC. 1:25

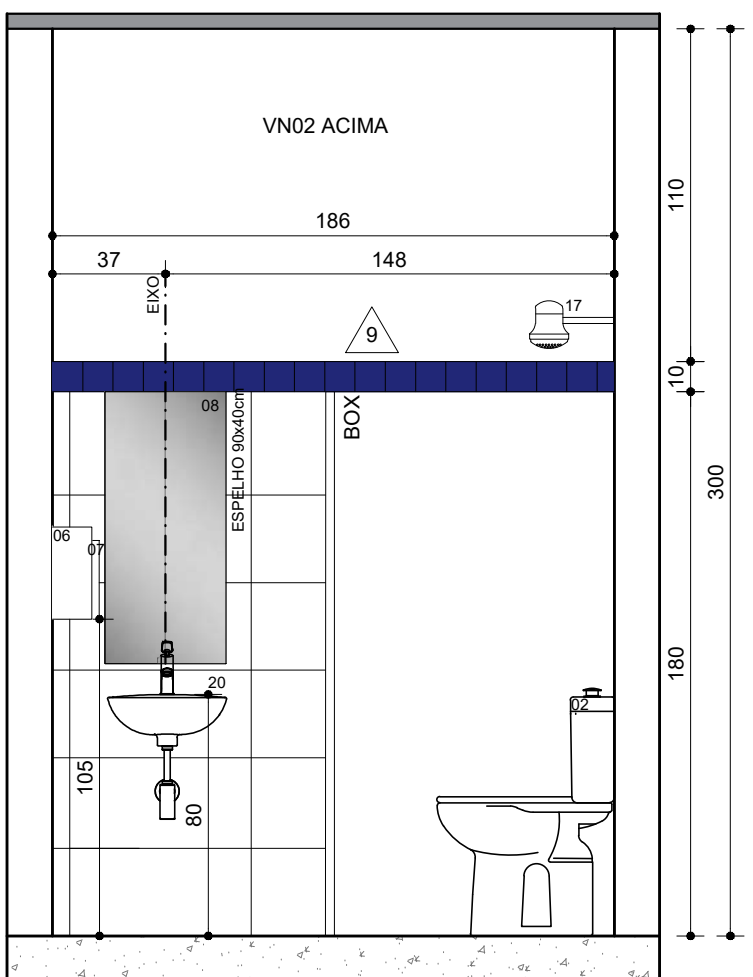


I.S MAS. VESTIÁRIO FUNCIONÁRIO  
VISTA A

ESC. 1:25

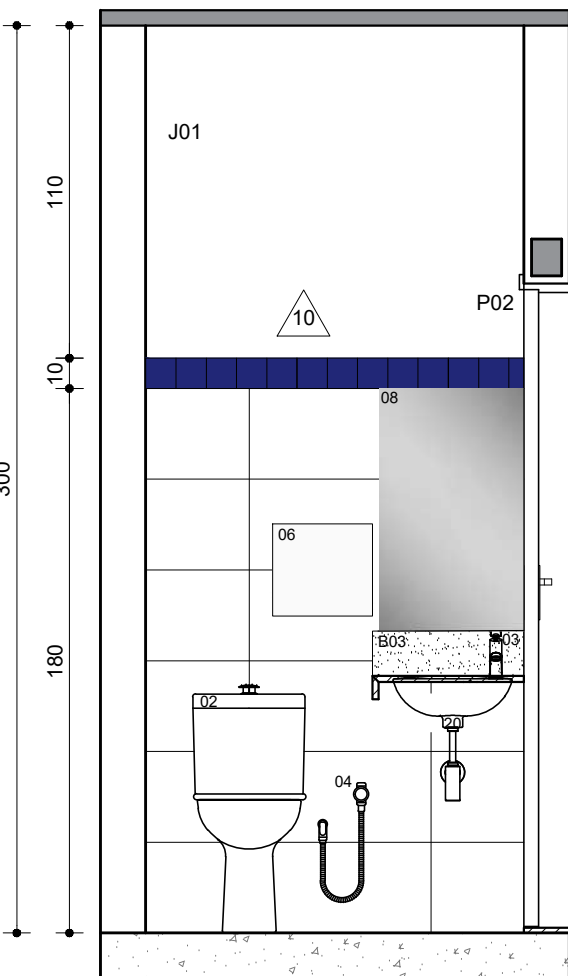


I.S FEM. ADMINISTRATIVO  
VISTA B

ESC. 1:25

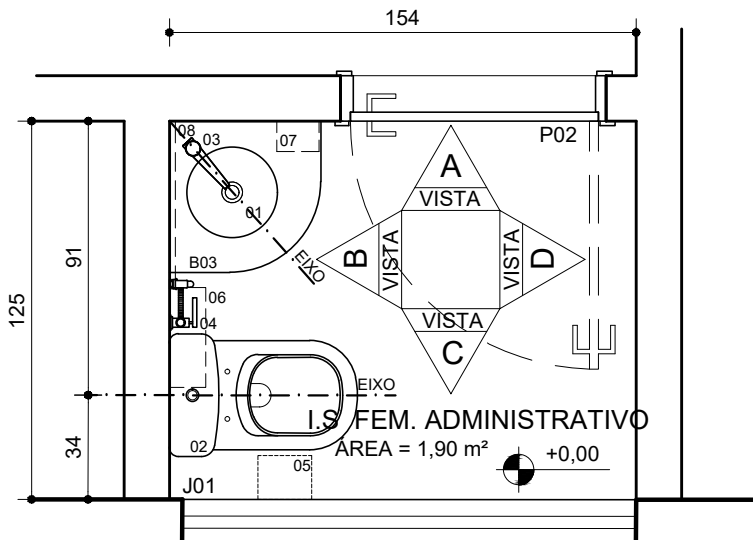


I.S FEM. ADMINISTRATIVO  
PLANTA

ESC. 1:25

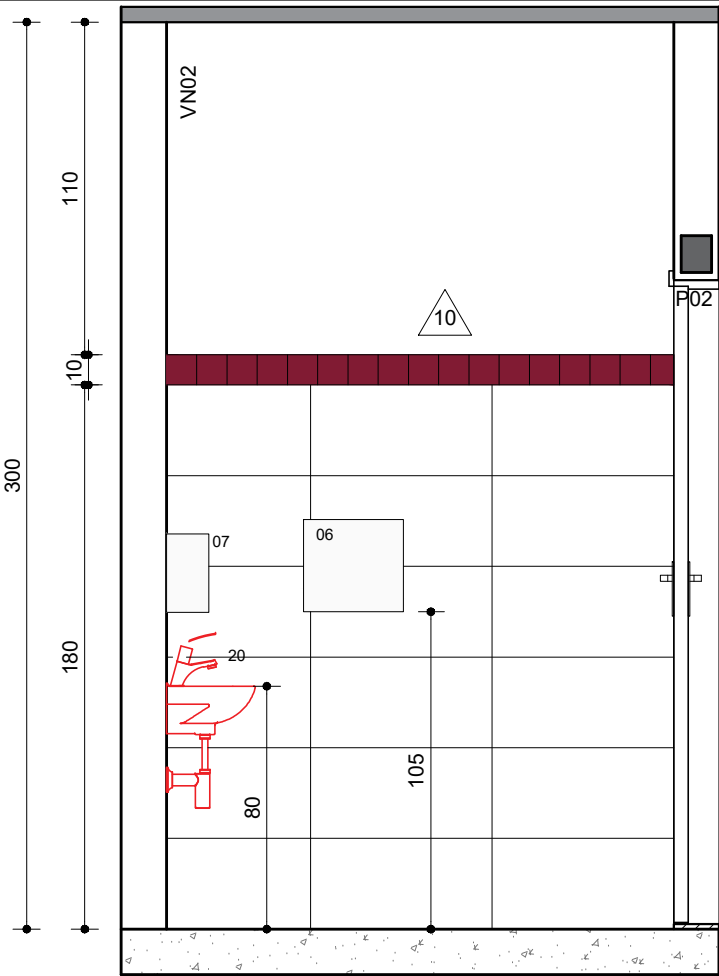


I.S FEM. VESTIÁRIO FUNCIONÁRIO  
VISTA B

ESC. 1:25

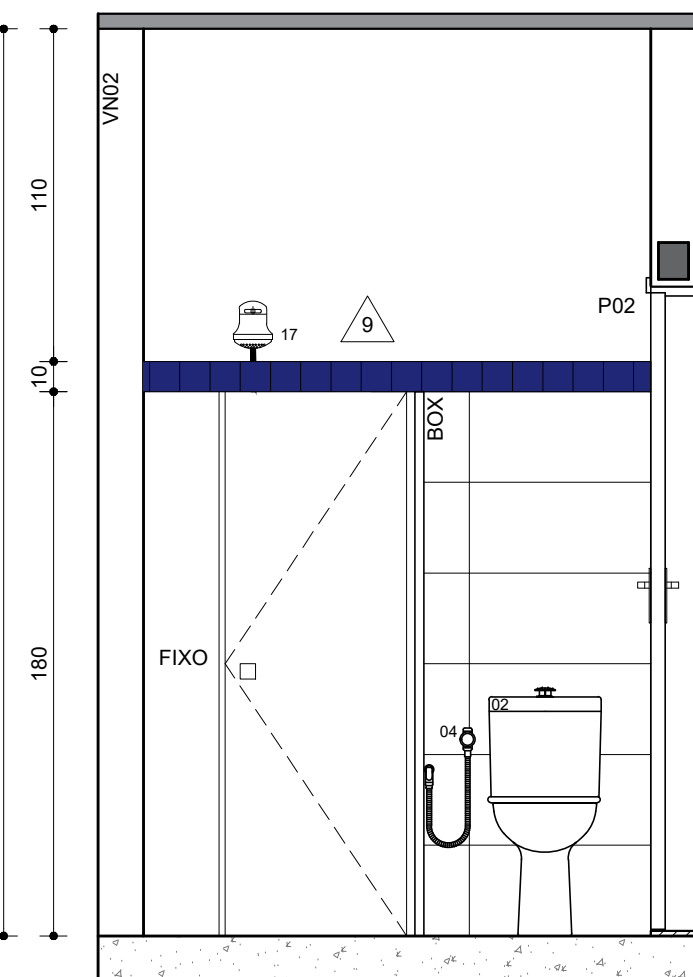


I.S MAS. VESTIÁRIO FUNCIONÁRIO  
VISTA B

ESC. 1:25

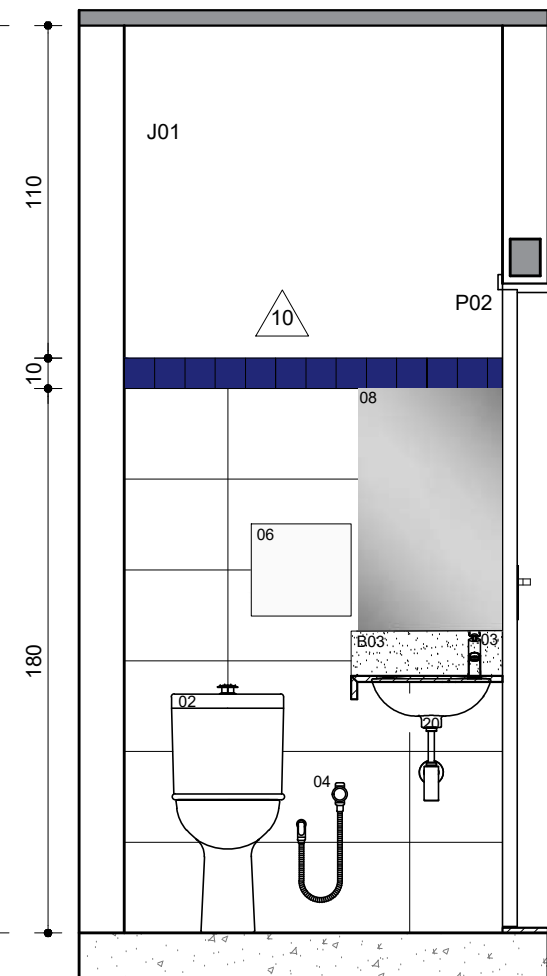


I.S FEM. ADMINISTRATIVO  
VISTA B

ESC. 1:25

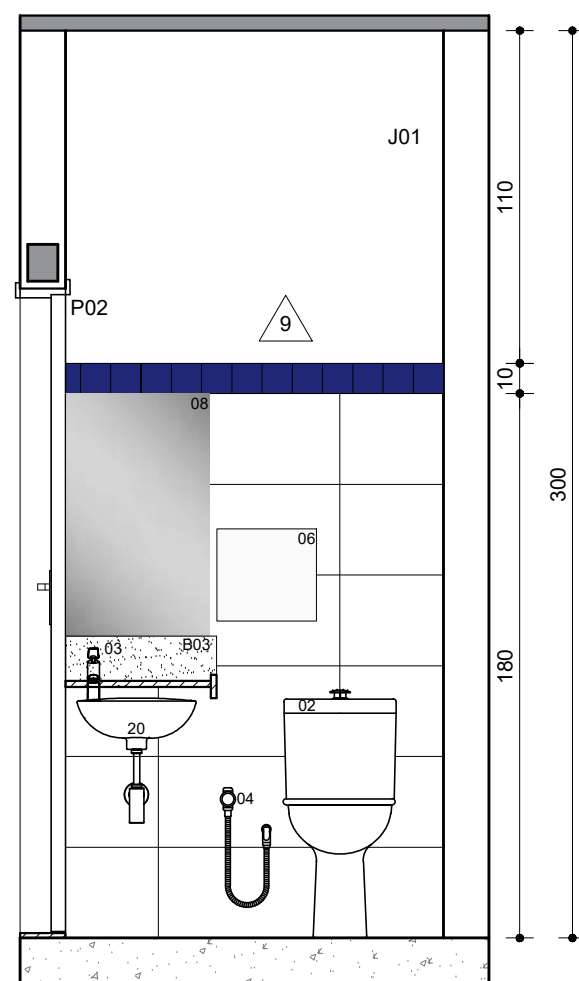


I.S MASC. ADMINISTRATIVO  
VISTA B

ESC. 1:25

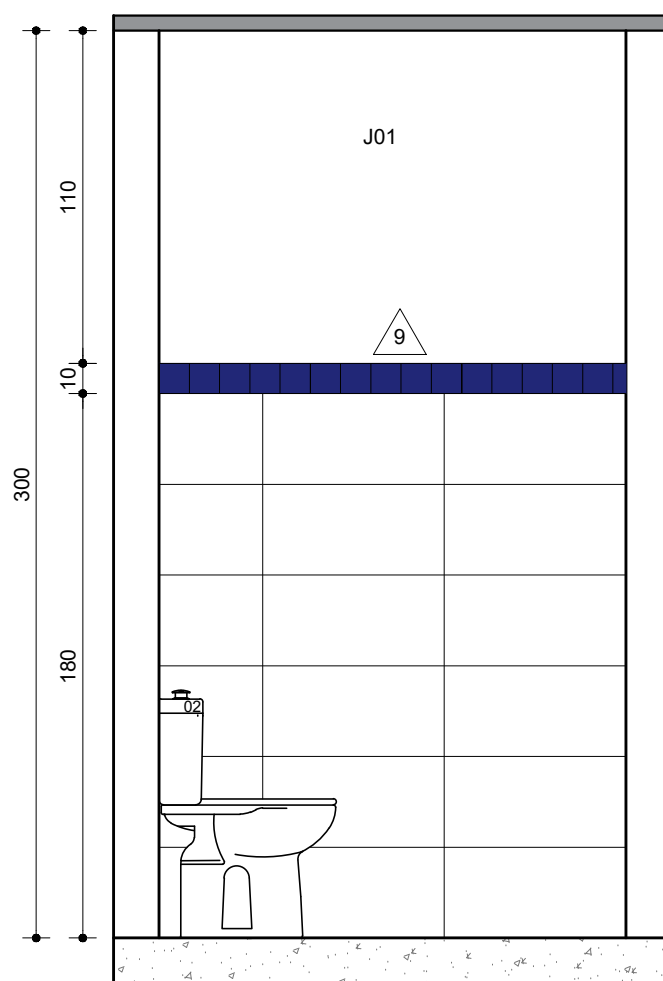


I.S MASC. ADMINISTRATIVO  
VISTA C

ESC. 1:25

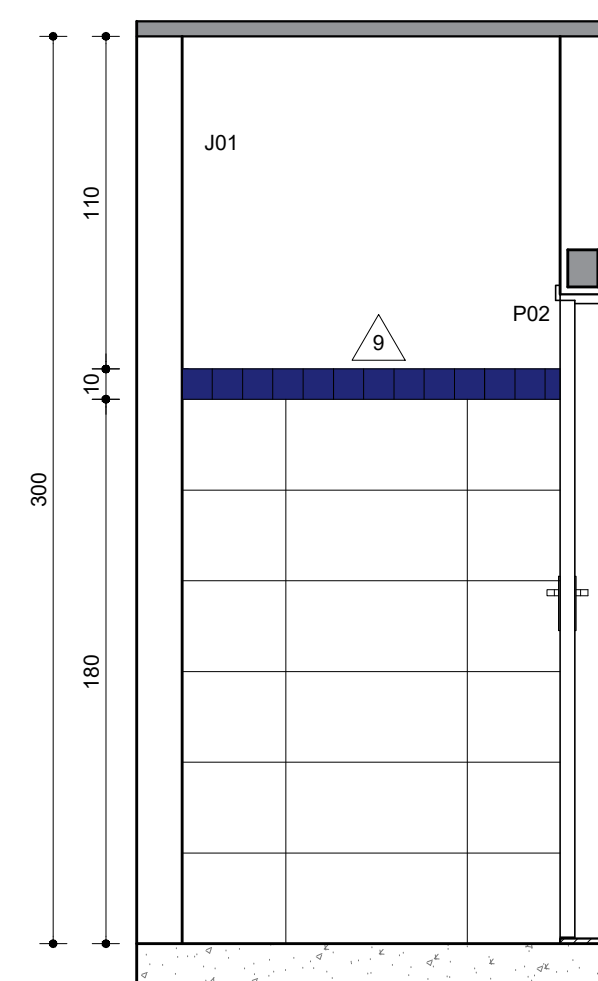


I.S MASC. ADMINISTRATIVO  
VISTA D

ESC. 1:25

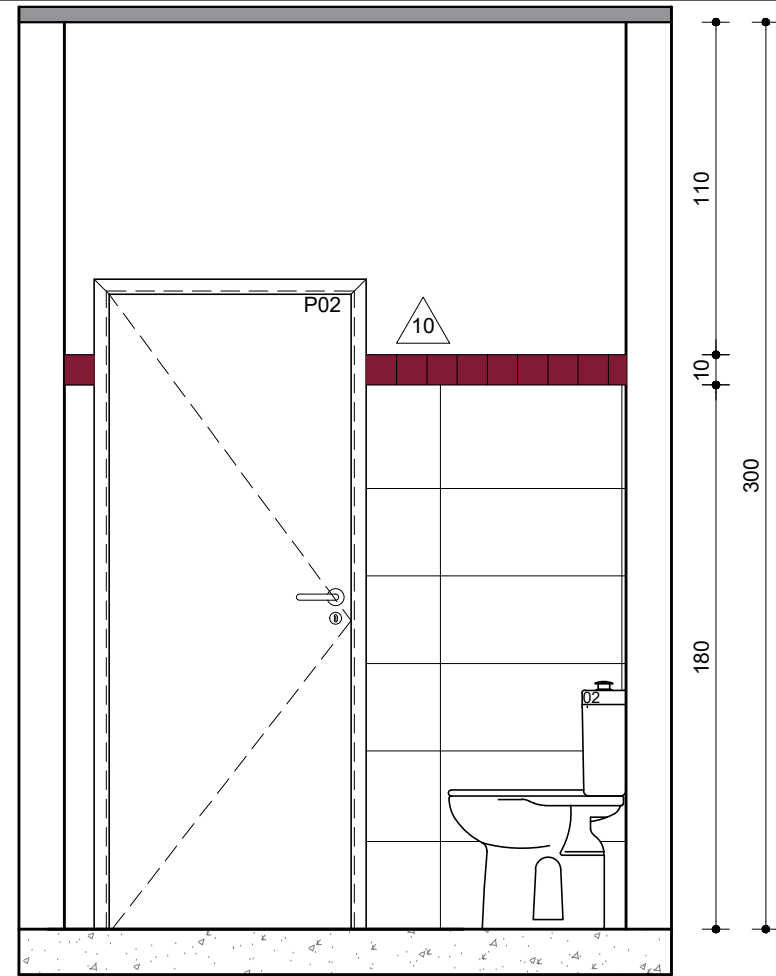


I.S FEM. VESTIÁRIO FUNCIONÁRIO  
VISTA C

ESC. 1:25

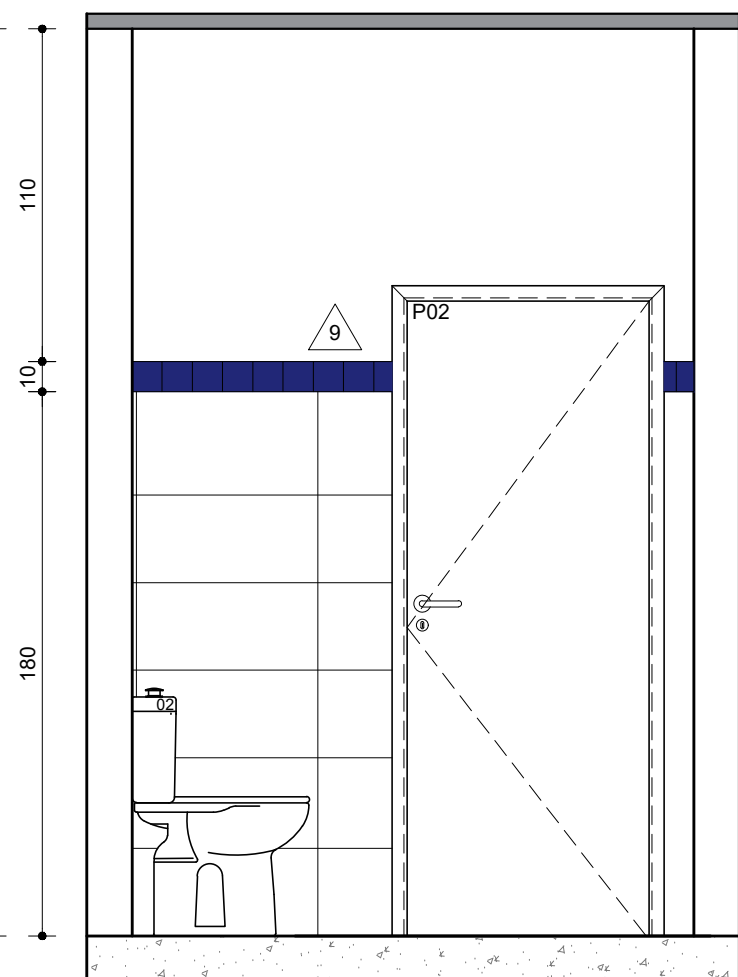


I.S MAS. VESTIÁRIO FUNCIONÁRIO  
VISTA C

ESC. 1:25

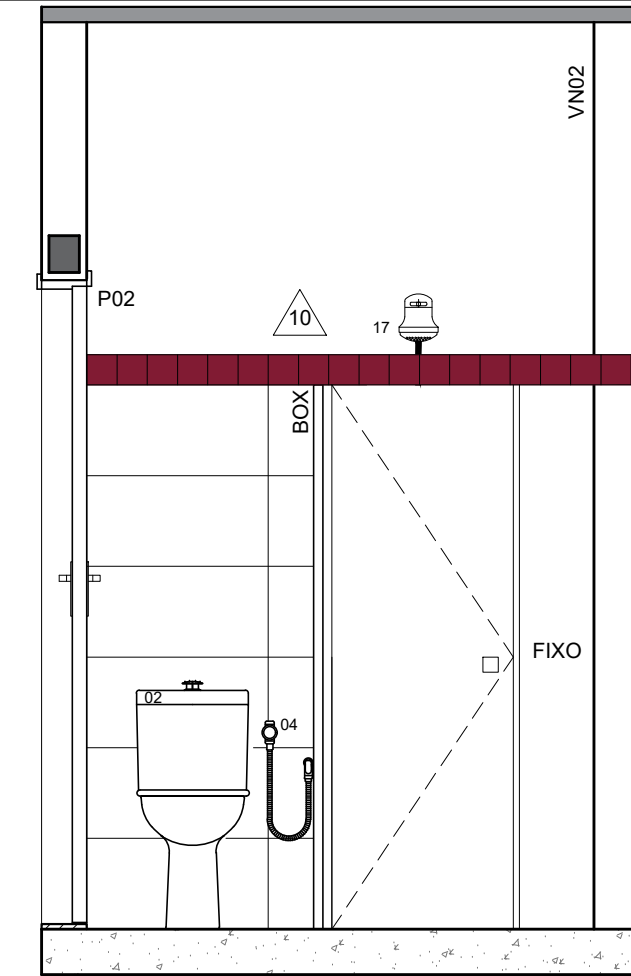


I.S FEM. VESTIÁRIO FUNCIONÁRIO  
VISTA D

ESC. 1:25

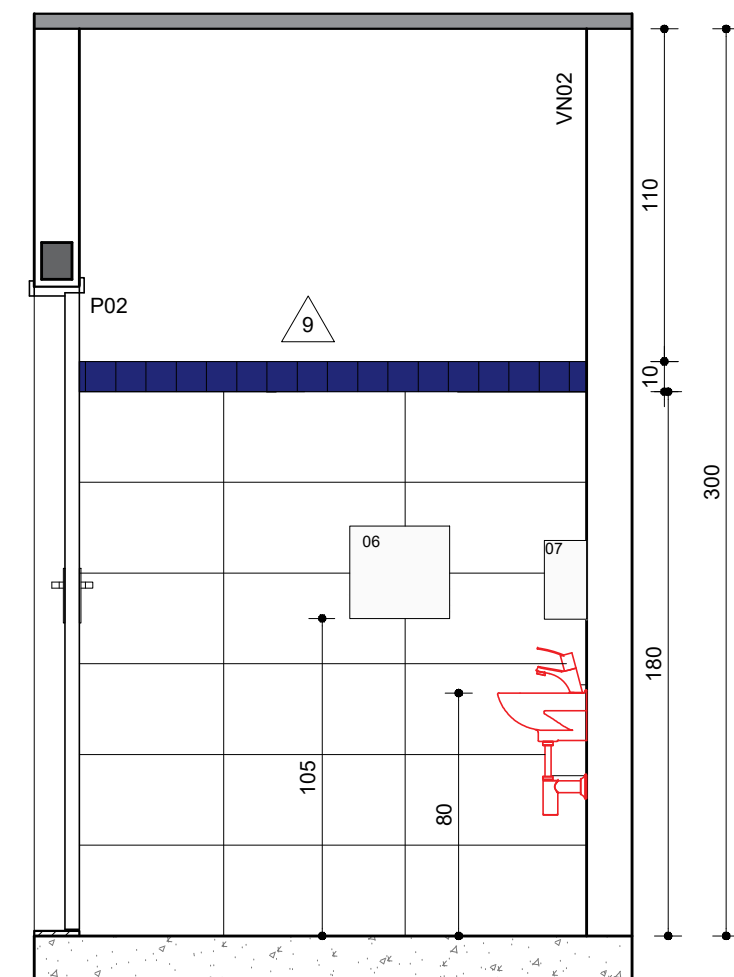


I.S MAS. VESTIÁRIO FUNCIONÁRIO  
VISTA D

ESC. 1:25

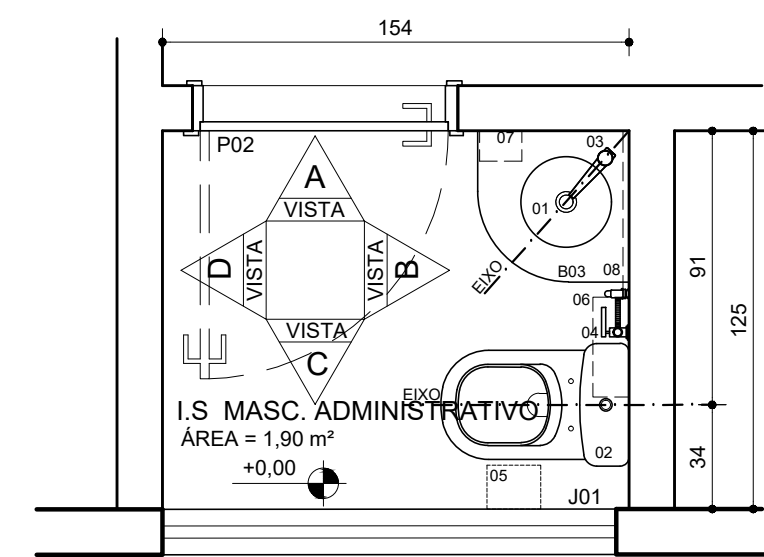


I.S MASC. ADMINISTRATIVO  
PLANTA

ESC. 1:25

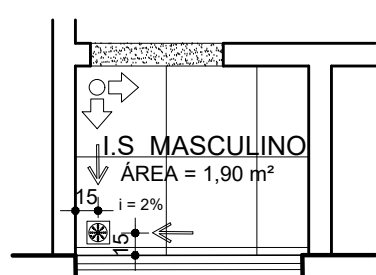

I.S. MASC. ADMINISTRATIVO  
PAGINAÇÃO DE PISO

ESC. 1:50

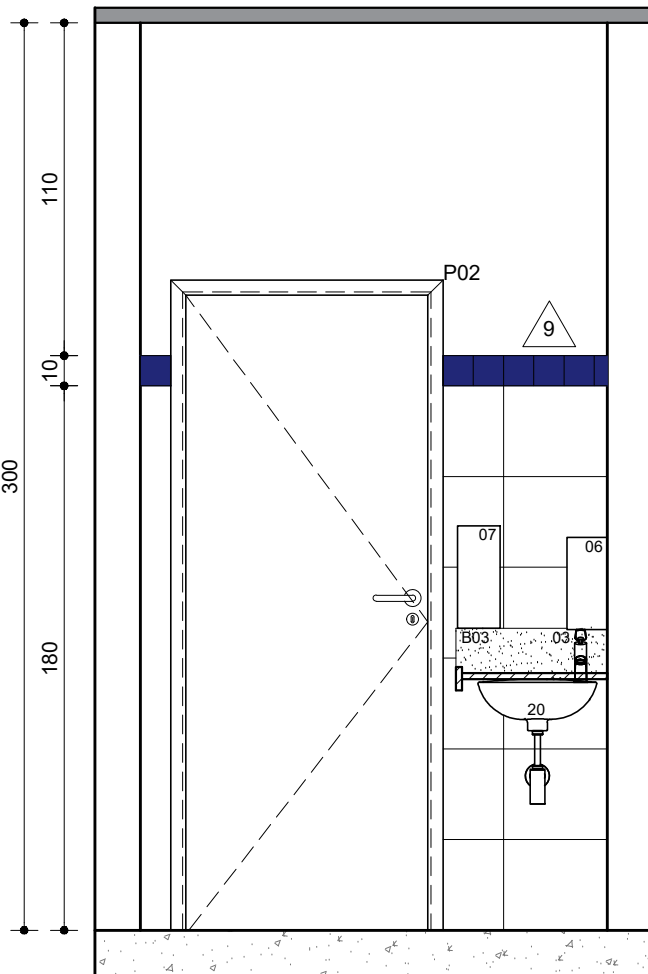

I.S MASC. ADMINISTRATIVO  
VISTA A

ESC. 1:25

ESPECIFICAÇÃO LOUÇAS, METAIS E ACESSÓRIOS  
SANITÁRIOS (VESTIÁRIOS/I.S. FEM/MASC):

- 01 - CUBA DE EMBUTIR OVAL 49x32cm COR BRANCO REF.: CELITE
- 02 - BACIA CONVENCIONAL
- 03 - TORNEIRA DE MESA COM FECHAMENTO AUTOMÁTICO PARA LAVATÓRIO (BICA BAIXA)
- 04 - DUCHA HIGIÊNICA
- 05 - DISPENSER PARA PAPEL HIGIÊNICO INTERFOLHADO
- 06 - DISPENSER PARA TOALHA DE MÃOS INTERFOLHADAS
- 07 - DISPENSER PARA SABONETE LÍQUIDO
- 08 - ESPELHO LAMINADO 90x40cm FIXADO COM COLA MULTIUSO FIXA ESPELHO ADESPREC
- 09 - GANCHO PARA TOALHA
- 10 - BARRA DE APOIO 80cm
- 11 - MICTÓRIO COM SIFÃO INTEGRADO
- 12 - VÁLVULA PARA MICTÓRIO EMBUTIDA
- 13 - BARRA DE APOIO 70CM
- 14 - RALO 15x15cm ACABAMENTO: INOX
- 15 - PRATELEIRA
- 16 - VÁLVULA DE DESCARGA
- 17 - CHUVEIRO ELÉTRICO COM MANGUEIRA PLÁSTICA
- 18 - SIFÃO PARA LAVATÓRIO
- 19 - TORNEIRAS ESFERA JARDIM CADEADO C/ BICO USO GERAL
- 20 - LAVATÓRIO SUSPENSO COR BRANCO

ESC 1 - ARMÁRIO DE AÇO GUARDA VOLUMES 3 PORTAS NK 1304 MARCA NILKO

| TABELA REVESTIMENTOS |   |
|----------------------|---|
| PAREDES              |   |
| 9                    | BARRADO CERÂMICO 30x60 REF: BIANCOGRES BRANCO H+180cm ACIMA REVESTIMENTO 10x10 COR AZUL ROYAL STRUPALDI - ACIMA FUNDO PREPARADOR - PINTURA TINTA ACRILICA REF. CORAL COR: BRANCO NEVE ACABAMENTO FOSCO  |
| 10                   | BARRADO CERÂMICO 30x60 REF: BIANCOGRES BRANCO H+180cm ACIMA REVESTIMENTO 10x10 COR ROSA GUINDO STRUPALDI - ACIMA FUNDO PREPARADOR - PINTURA TINTA ACRILICA REF. CORAL COR: BRANCO NEVE ACABAMENTO FOSCO |

|   |            |             |                       |
|---|------------|-------------|-----------------------|
| Nº:   | 05/11/2021 | RESPONSÁVEL | DESCRIÇÃO DA REVISÃO: |
| PROJETO REGISTRADO NO CAU-MG. DIREITOS AUTORAIS RESERVADOS. PROIBIDO MODIFCAR, ALTERAR E/OU REPRODUZIR SEM AUTORIZAÇÃO DO AUTOR DE ACORDO COM AS LEIS Nº 5.194 DE 24/12/1966 - Nº 9.609 E 9.610 DE 19/02/1998 |            |             |                       |
| FASE: PROJETO ARQUITETÔNICO EXECUTIVO   |            |             |                       |
| OBSERVAÇÕES: CONFERIR MEDIDAS NA OBRA   |            |             |                       |


|                                                                        |  |
|------------------------------------------------------------------------|--|
| arqsol arquitetura e tecnologia ltda                                   |  |
| r. dr. jarbas vidal gomes, 30 al 712 cap 31170-070 belo horizonte / mg |  |
| telefone: 31 3484 6110                                                 |  |
| arqsol@sebastiaoalopes.com.br                                          |  |
| www.sebastiaoalopes.com.br                                             |  |
| CAU 4152-1/MG                                                          |  |

|                                              |                    |
|----------------------------------------------|--------------------|
| ESCOLA MUNICIPAL BERNARDO FERREIRA GUIMARÃES |                    |
| RIO PIRACICABA - MG                          |                    |
| PROPRIETÁRIO                                 | CNPJ               |
| PREFEITURA MUNICIPAL DE RIO PIRACICABA       | 18.400.945/0001-66 |


|        |                                |
|--------|--------------------------------|
| TÍTULO | DET. BANHEIROS PLANTA E VISTAS |
|--------|--------------------------------|

|                                                                   |               |          |        |
|-------------------------------------------------------------------|---------------|----------|--------|
| RESPONSÁVEL TÉCNICO: SEBASTIÃO DE OLIVEIRA LOPES CAU A1074-0 / MG |               |          |        |
| VERSÃO:                                                           | DATA:         | AUTOCAD: | FOLHA: |
| VERSAO 1                                                          | NOVEMBRO 2021 |          | 12/28  |
| ARQUIVO: BFGPRMG_ARQPEX_F11-F15_DET_VESTIÁRIOS-IS_R01             |               |          |        |




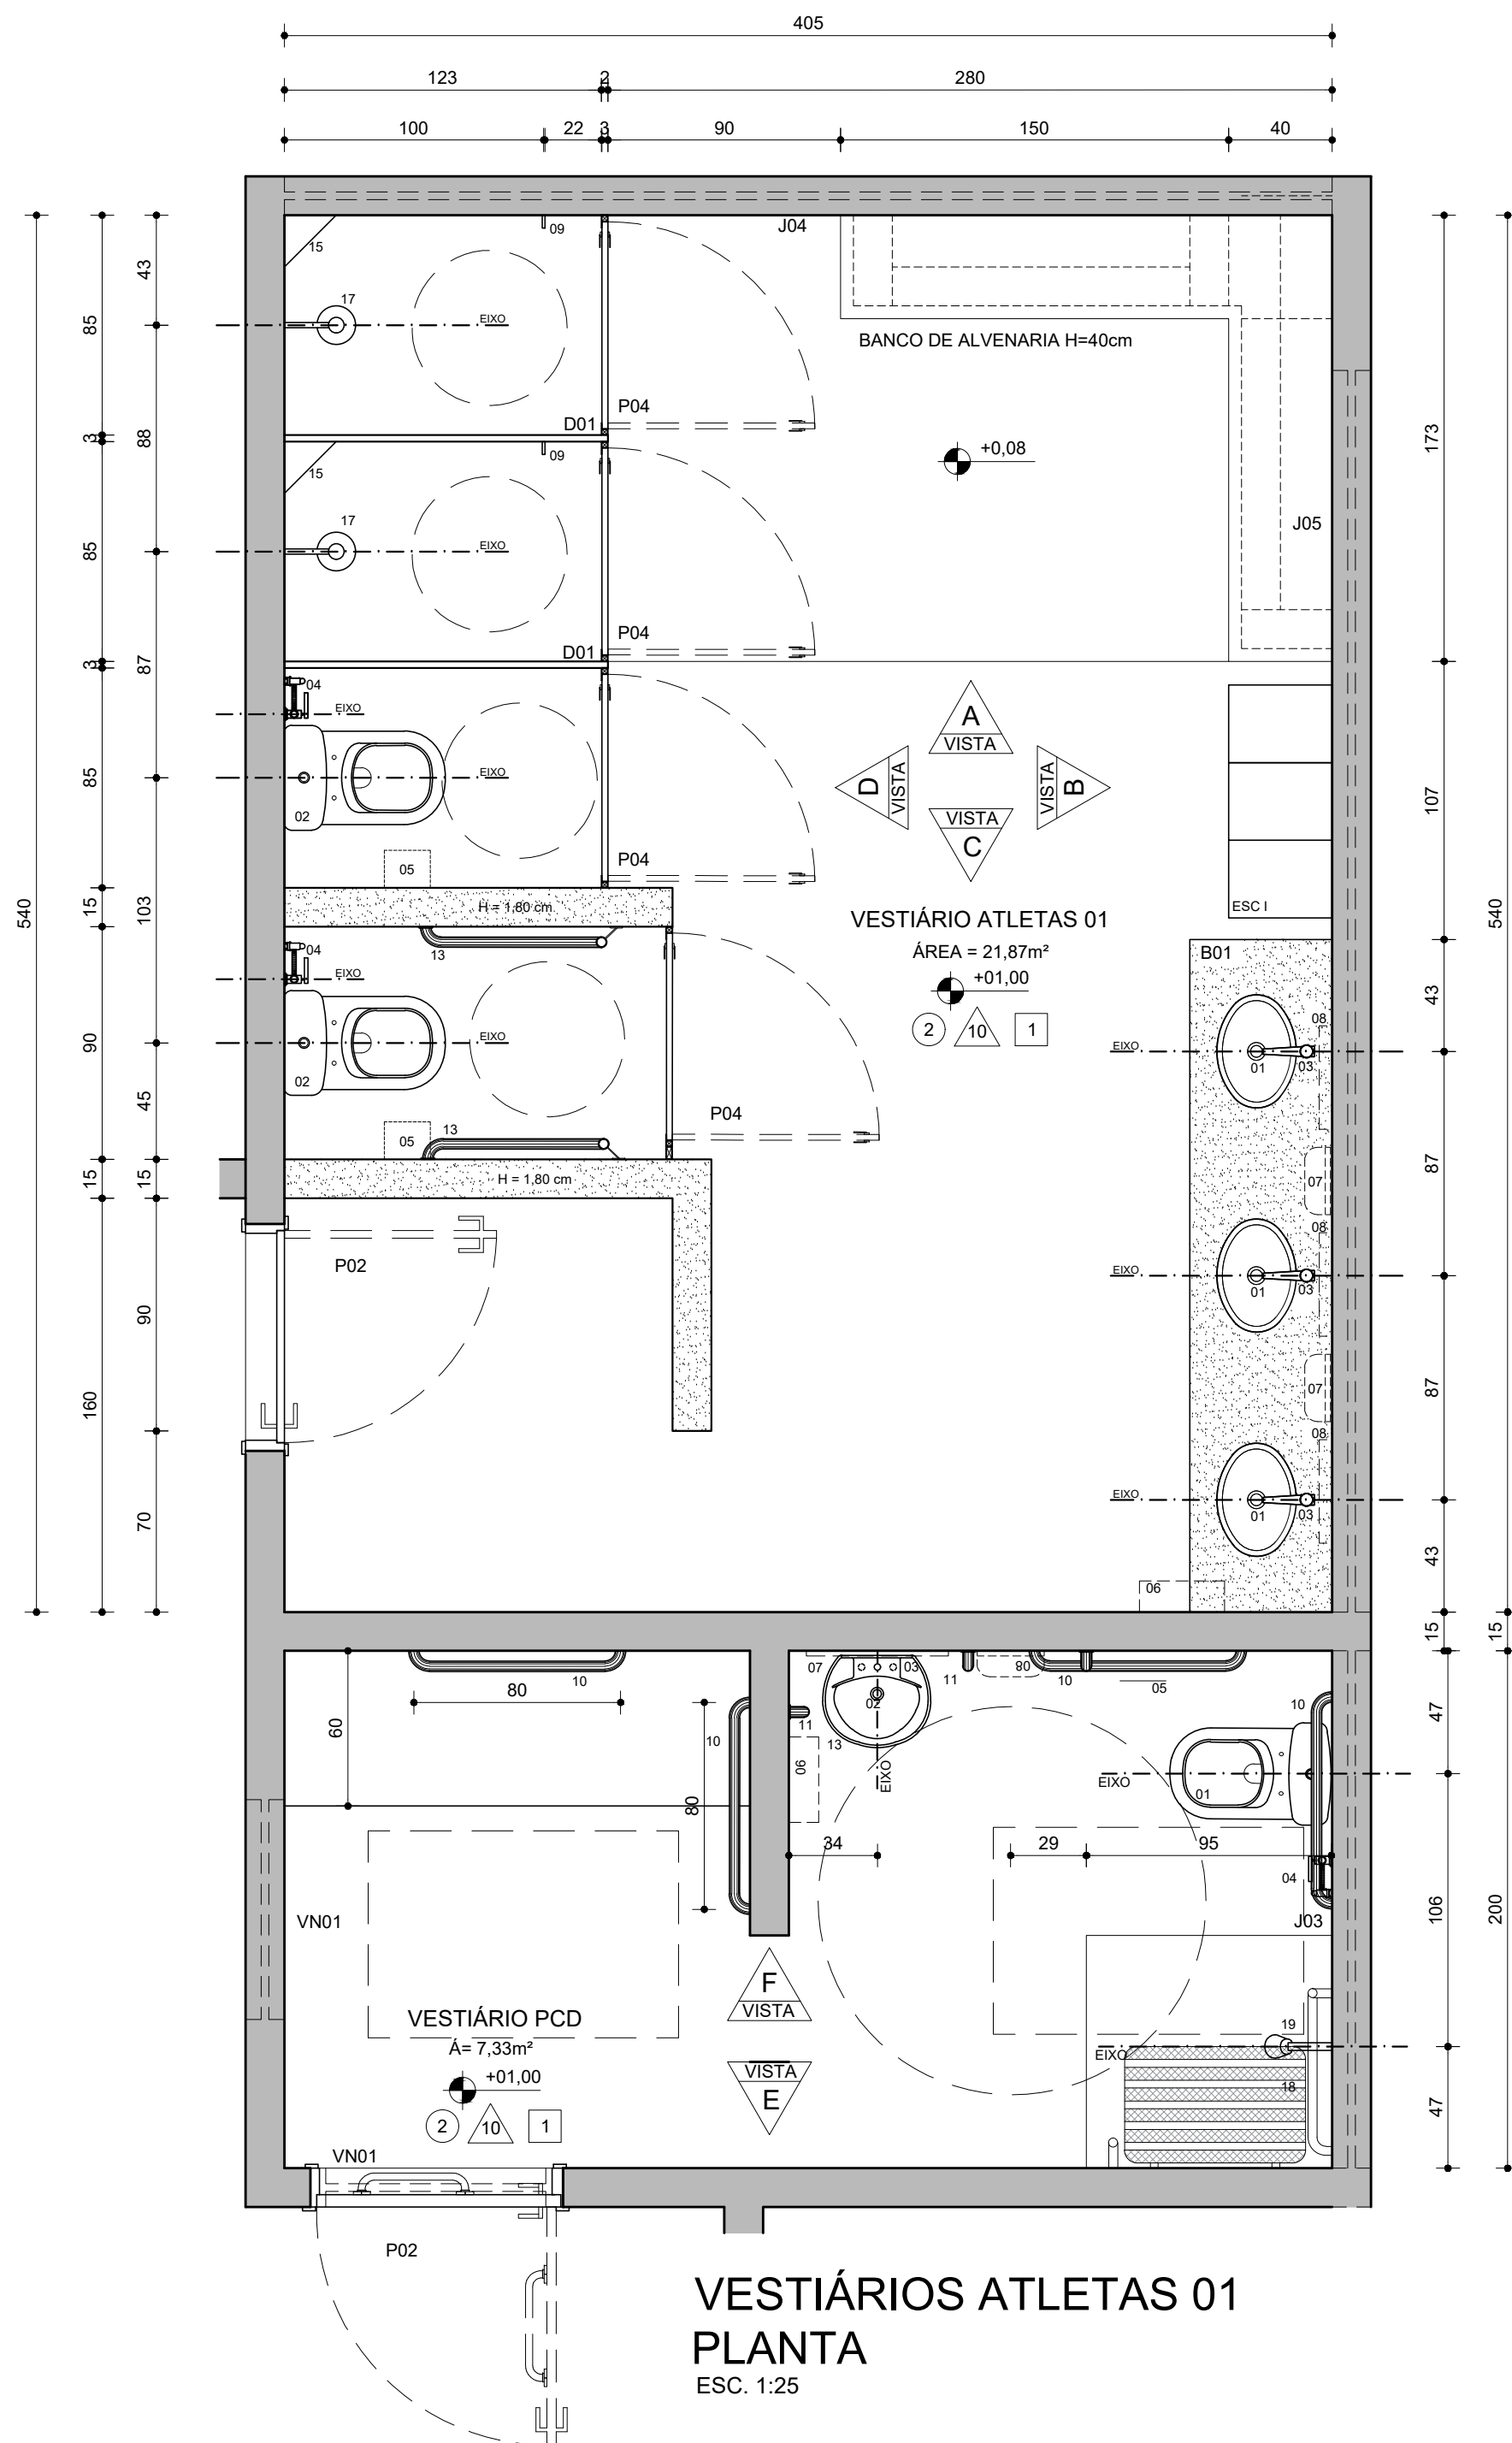


VESTIÁRIOS ATLETAS 01  
PLANTA  
ESC. 1:25

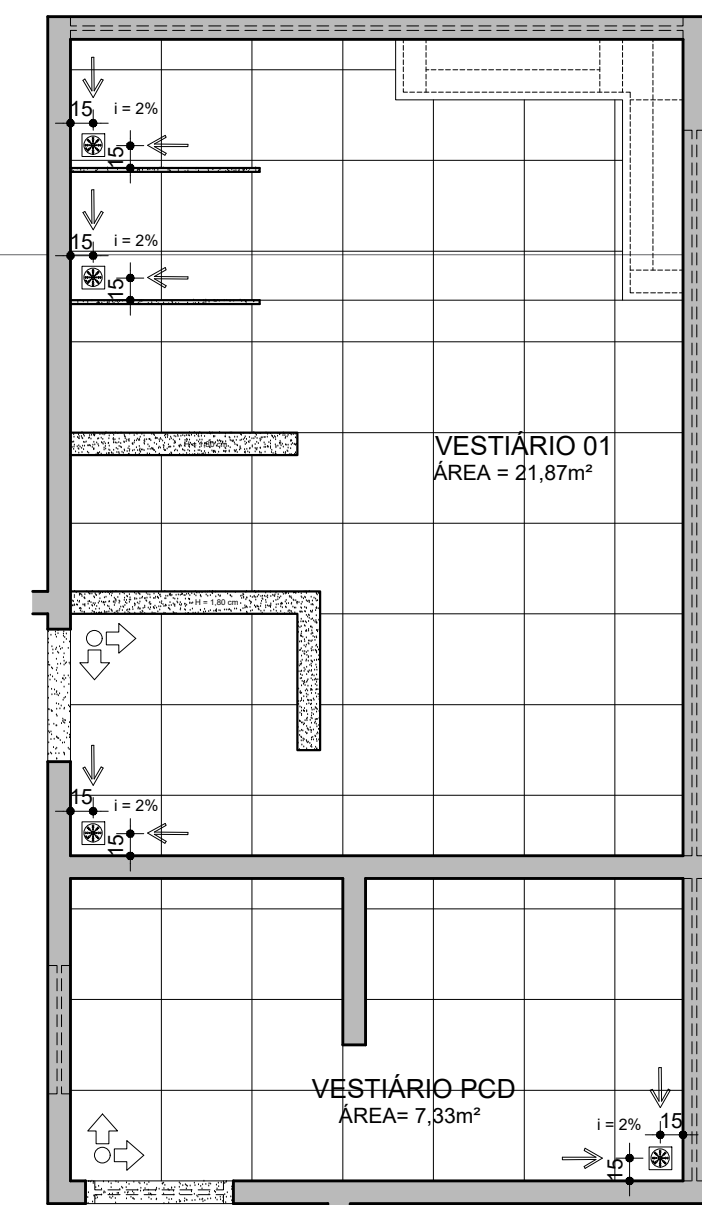


VESTIBÁRIO ATLETAS 01  
PAGINAÇÃO DE PISO  
ESC. 1:50

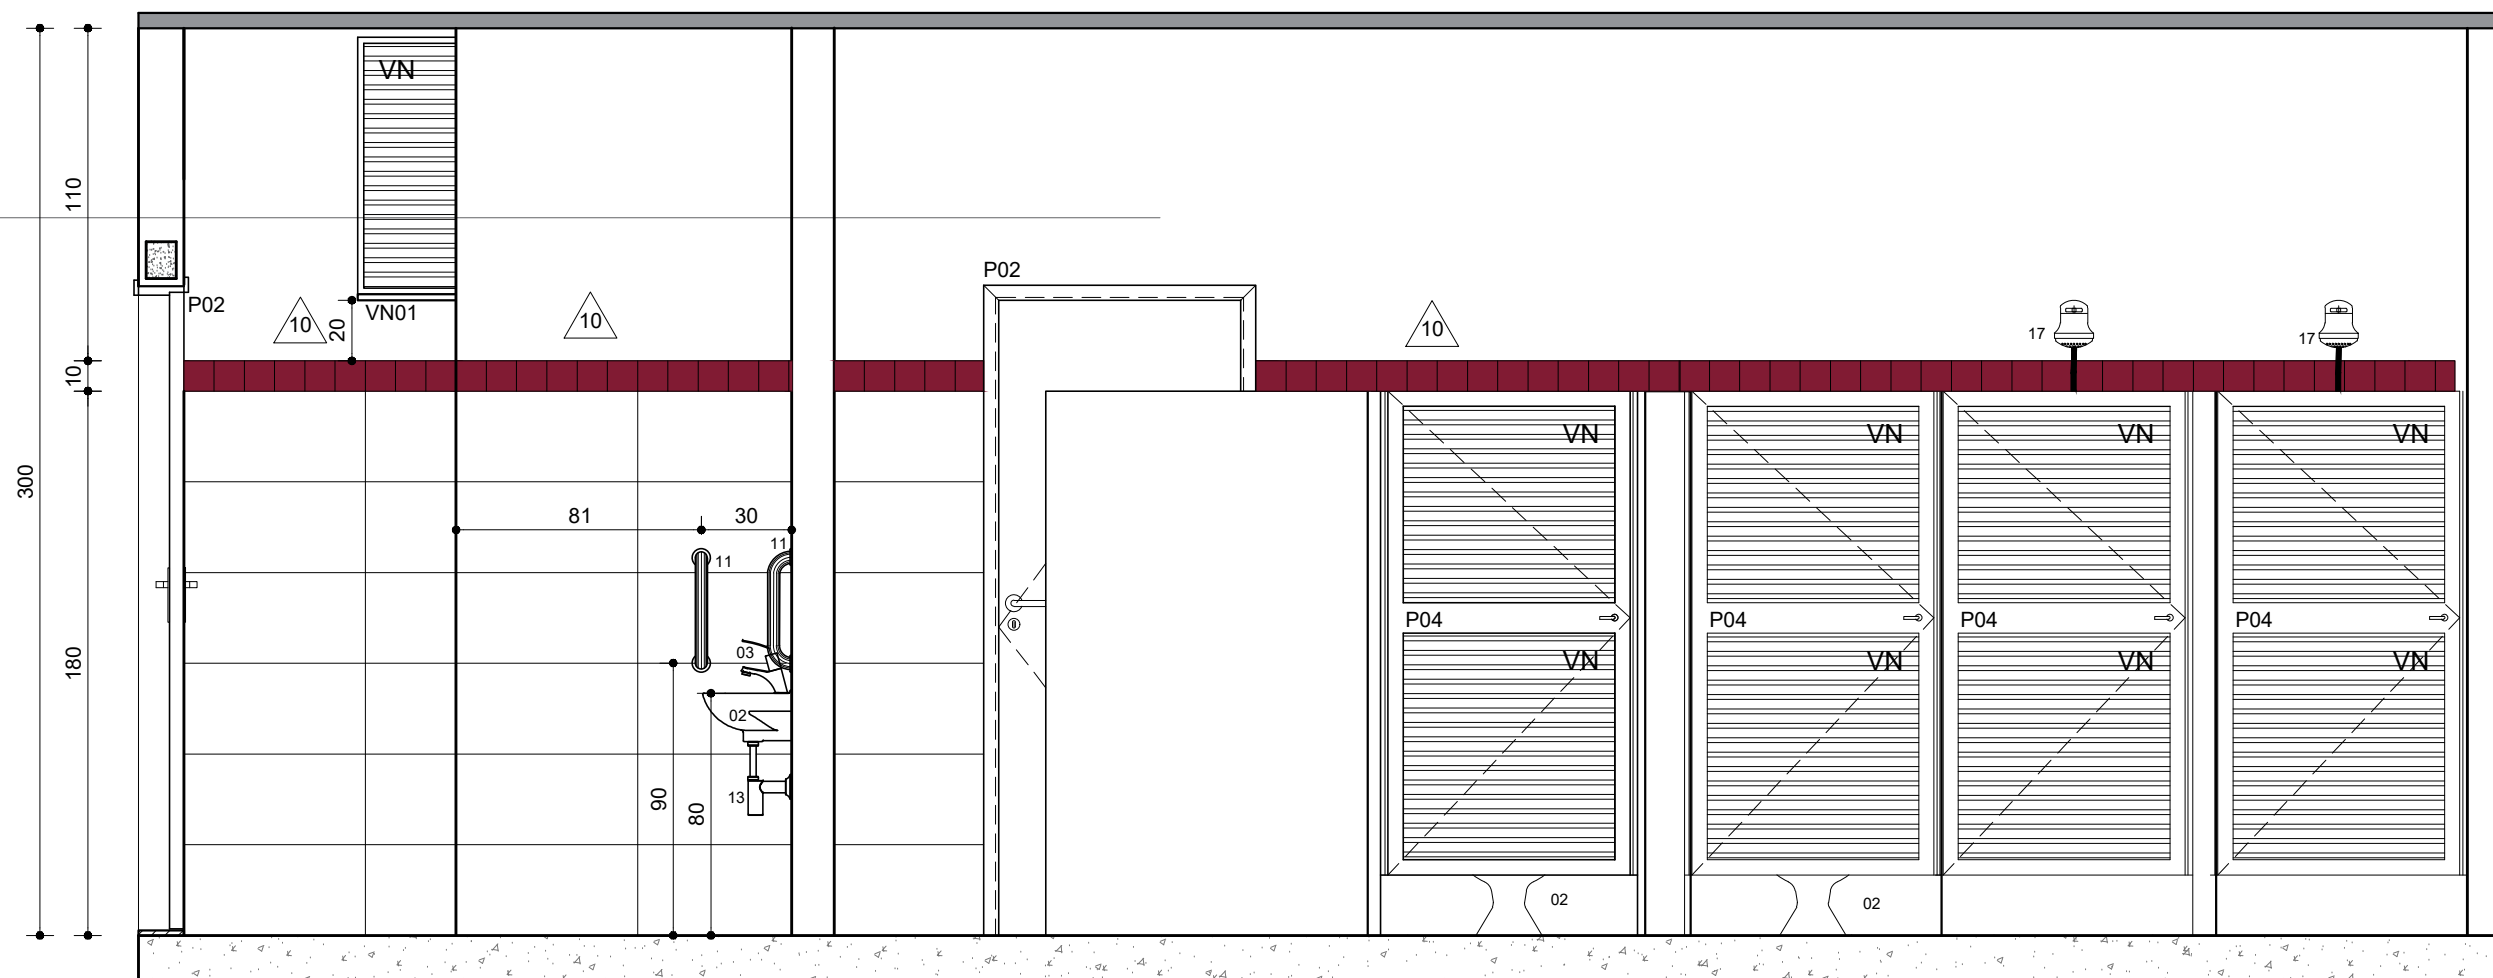


VESTIBÁRIOS ATLETAS 01  
VISTA D  
ESC. 1:25

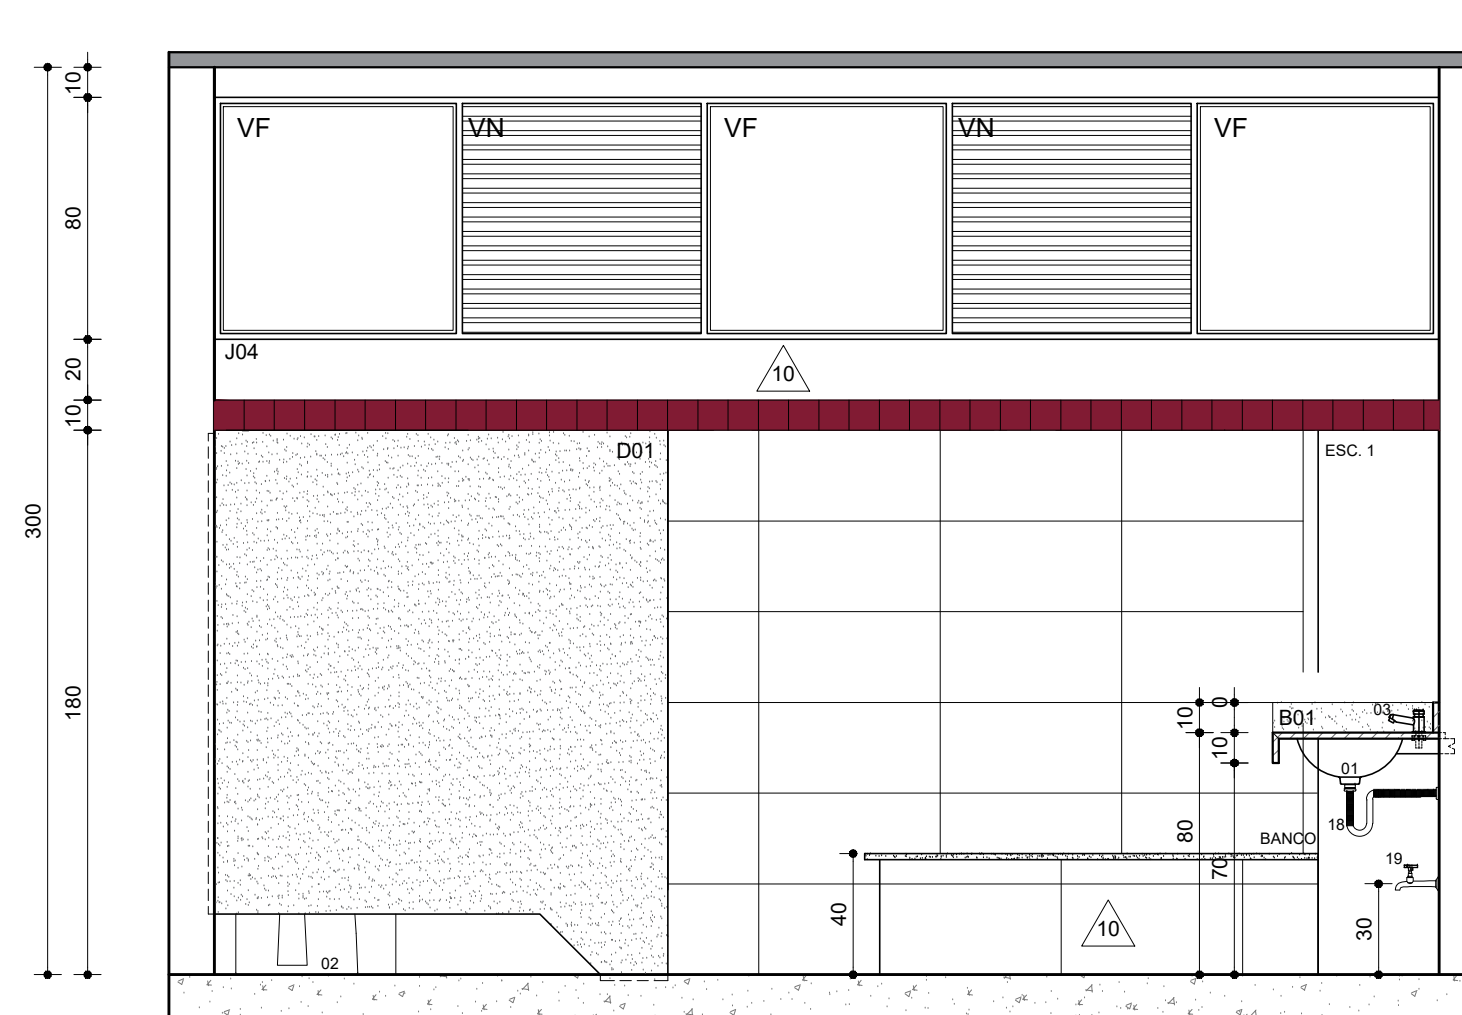


VESTIBÁRIOS ATLETAS 01  
VISTA A  
ESC. 1:25

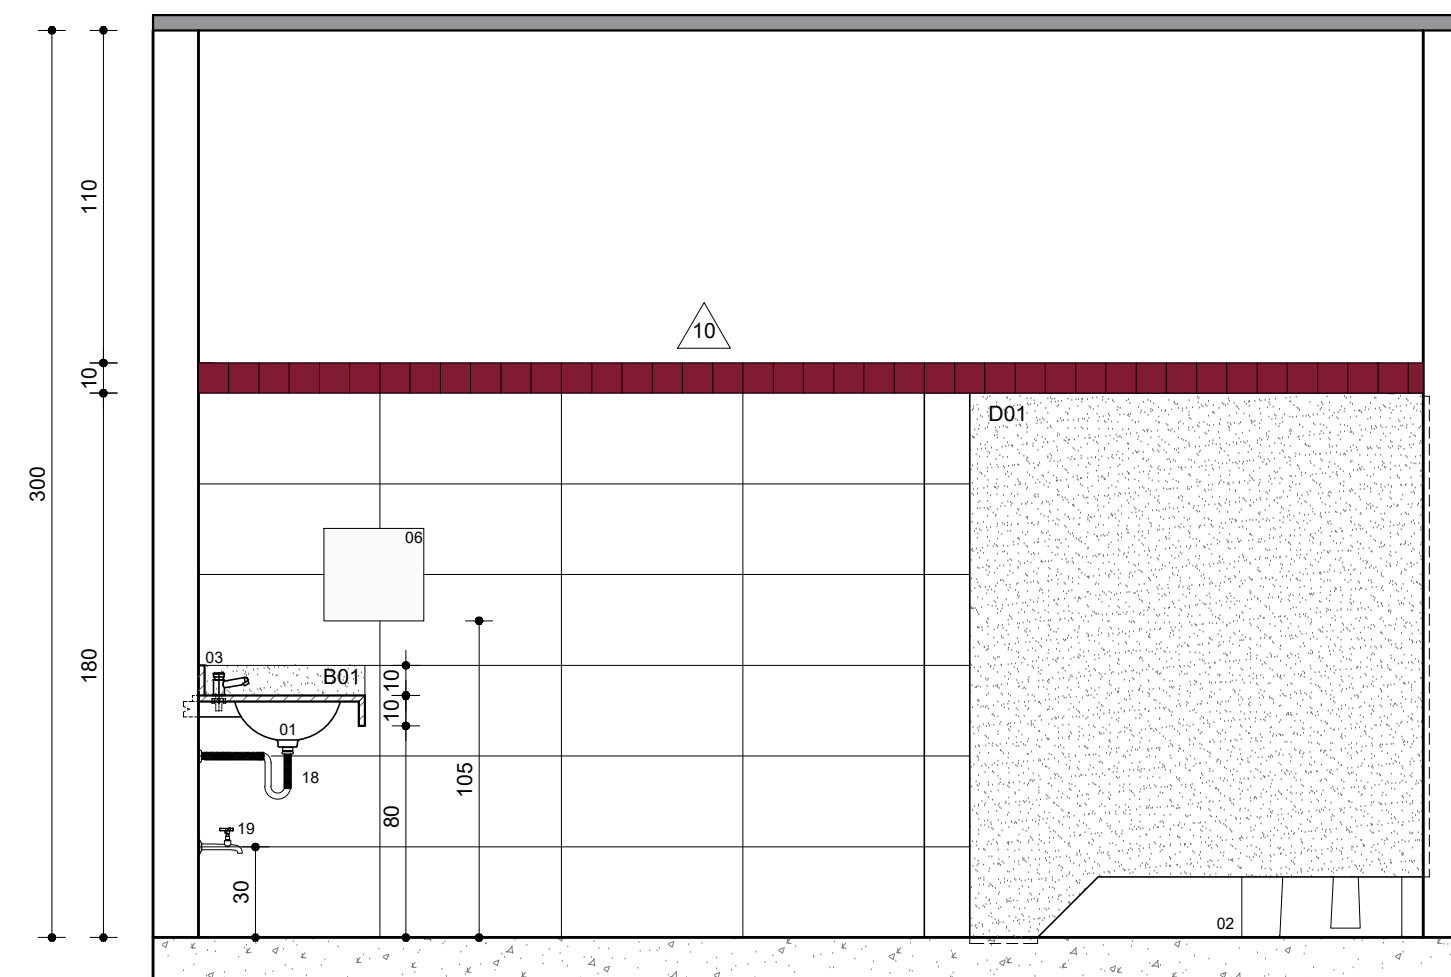


VESTIBÁRIOS ATLETAS 01  
VISTA C  
ESC. 1:25

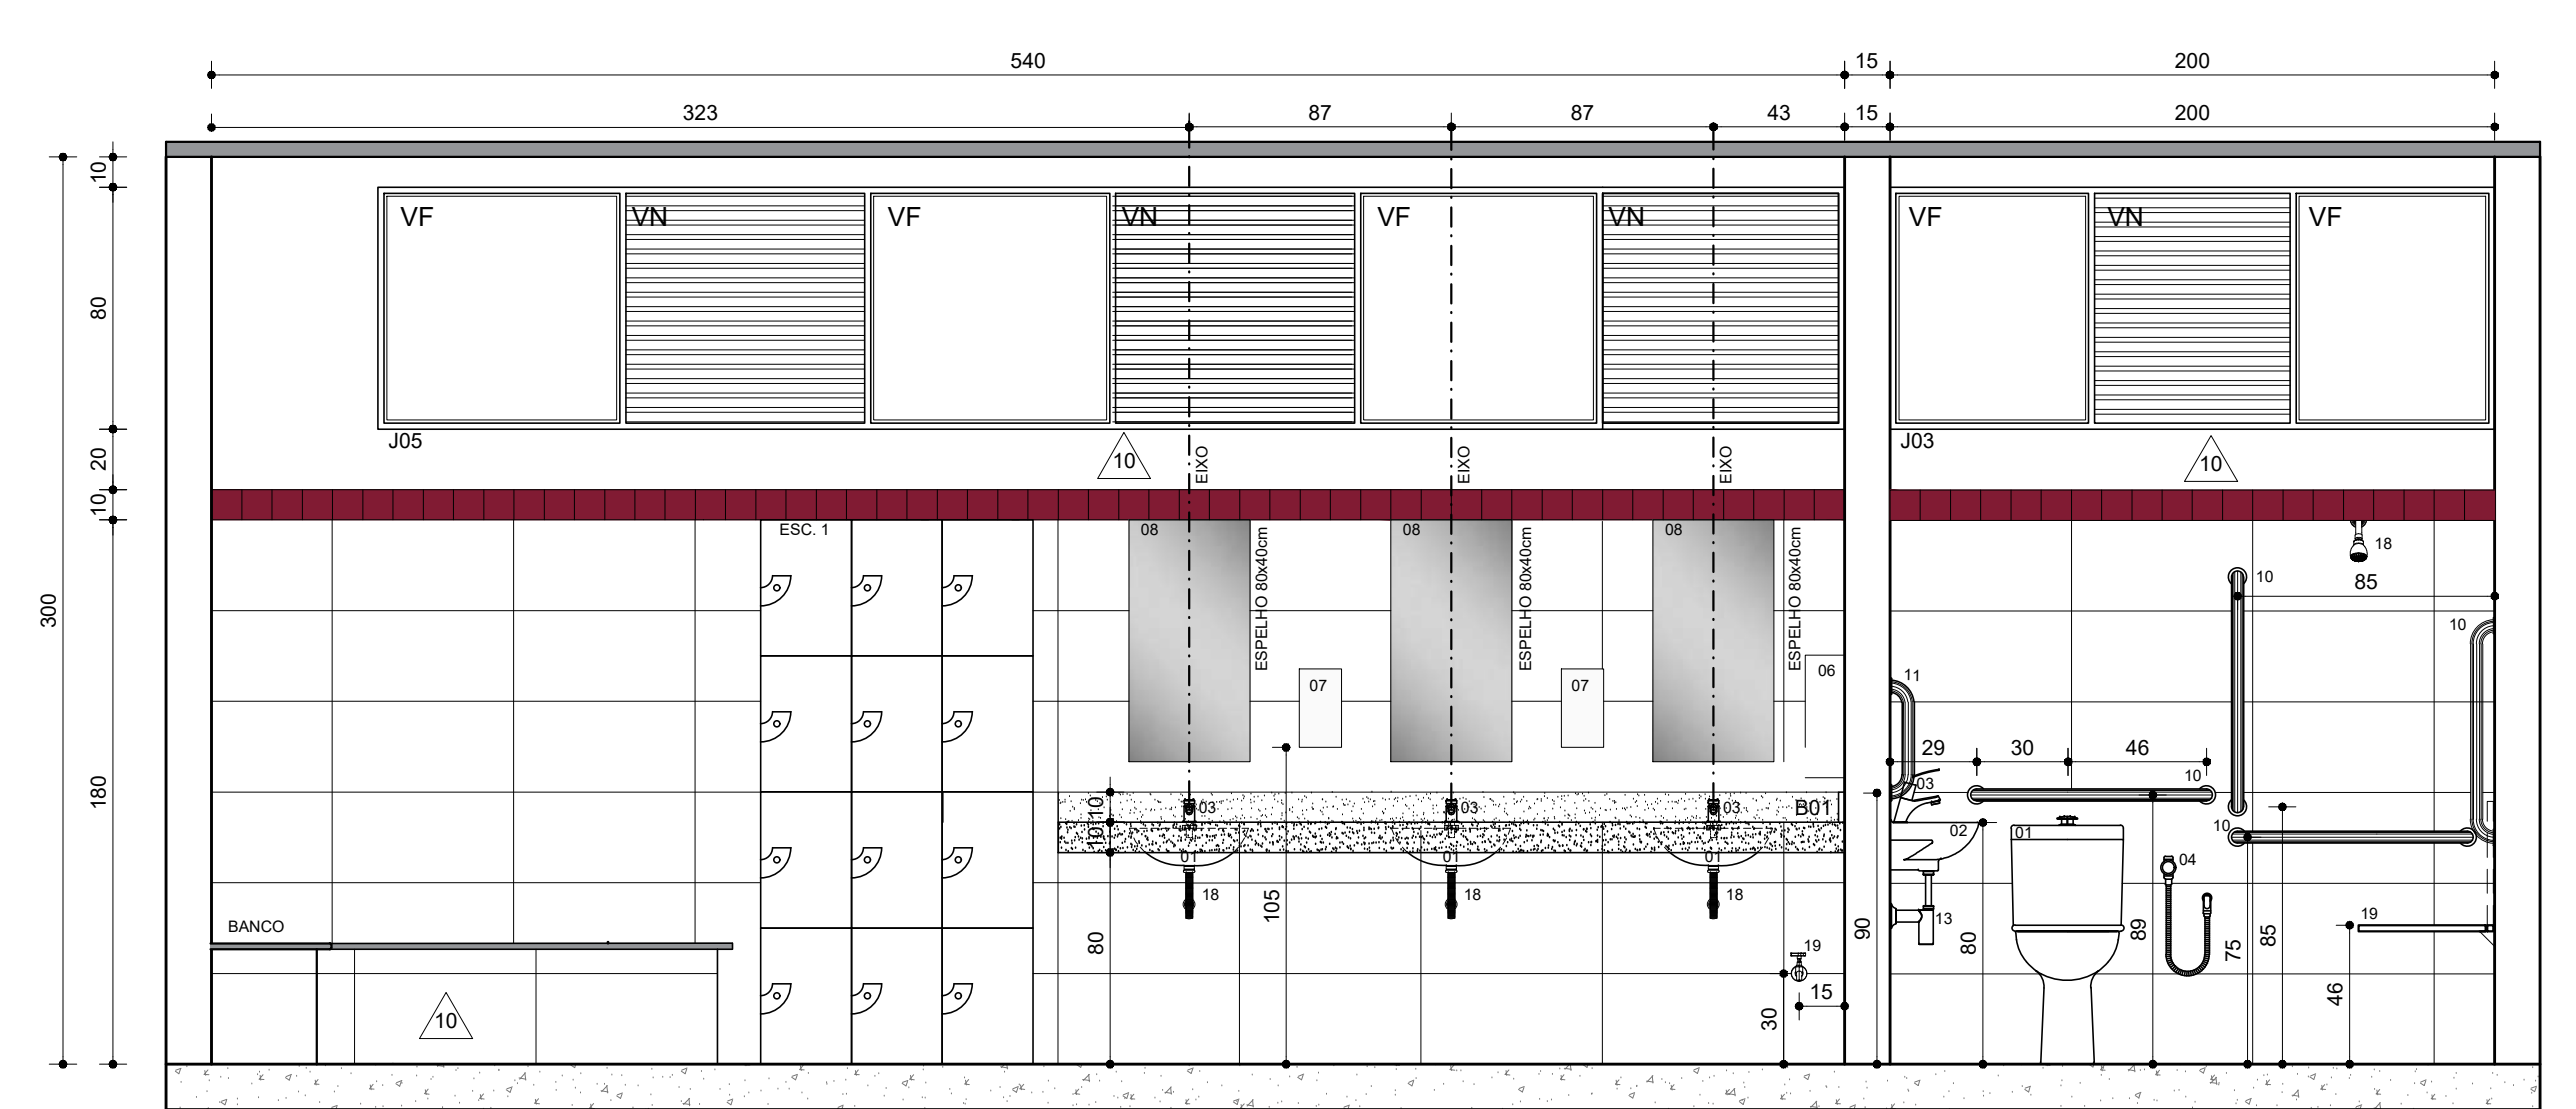

VESTIBÁRIOS ATLETAS 01  
VISTA B  
ESC. 1:25

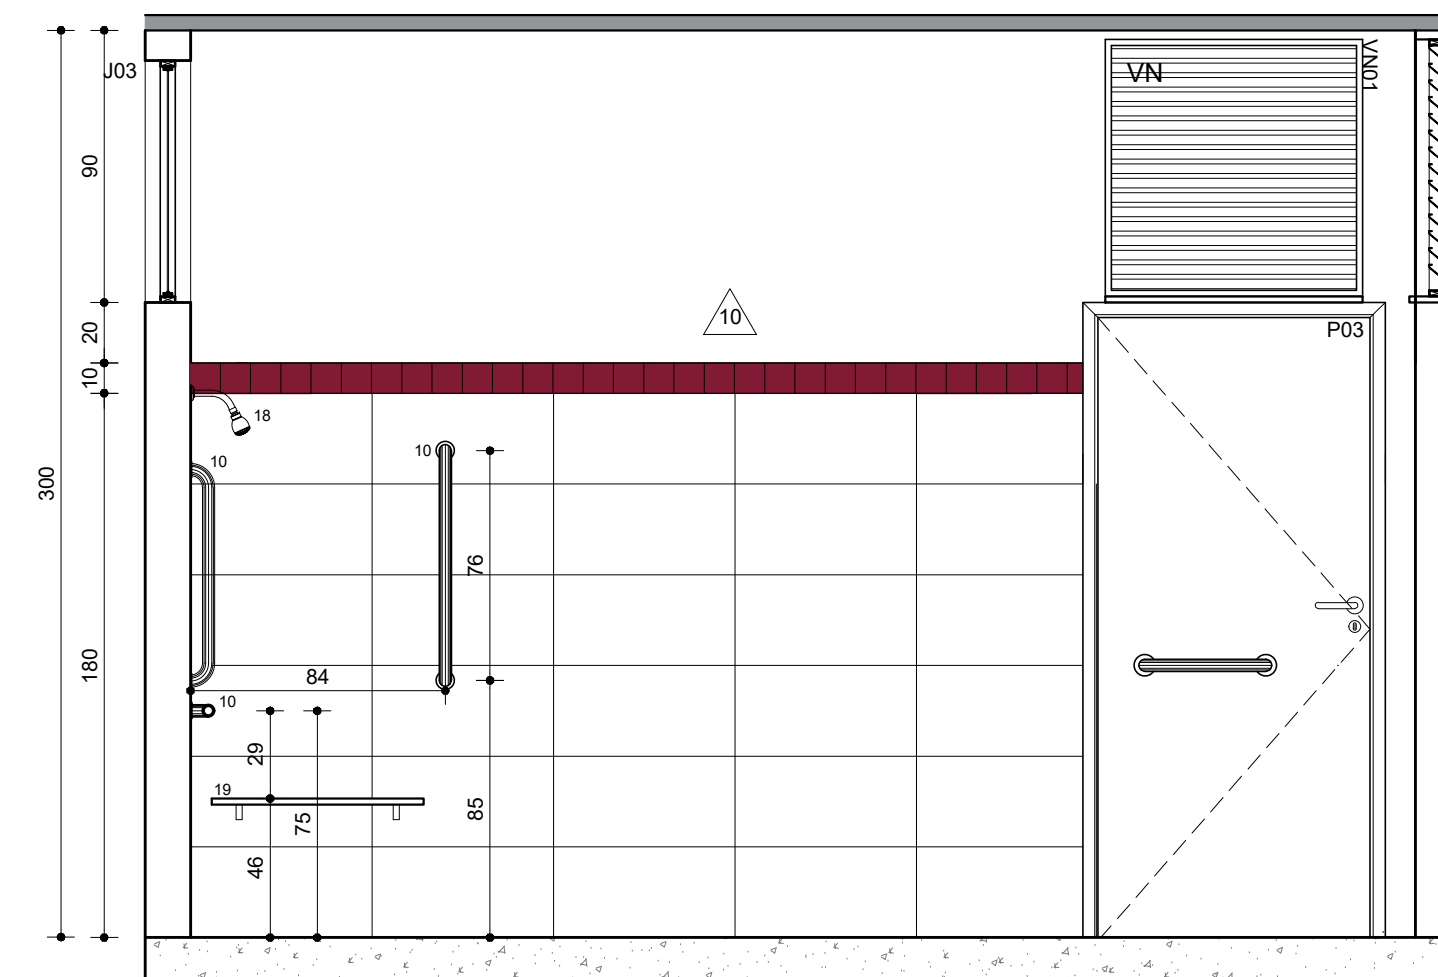

VESTIBÁRIOS ATLETAS 01 PCD  
VISTA E  
ESC. 1:25

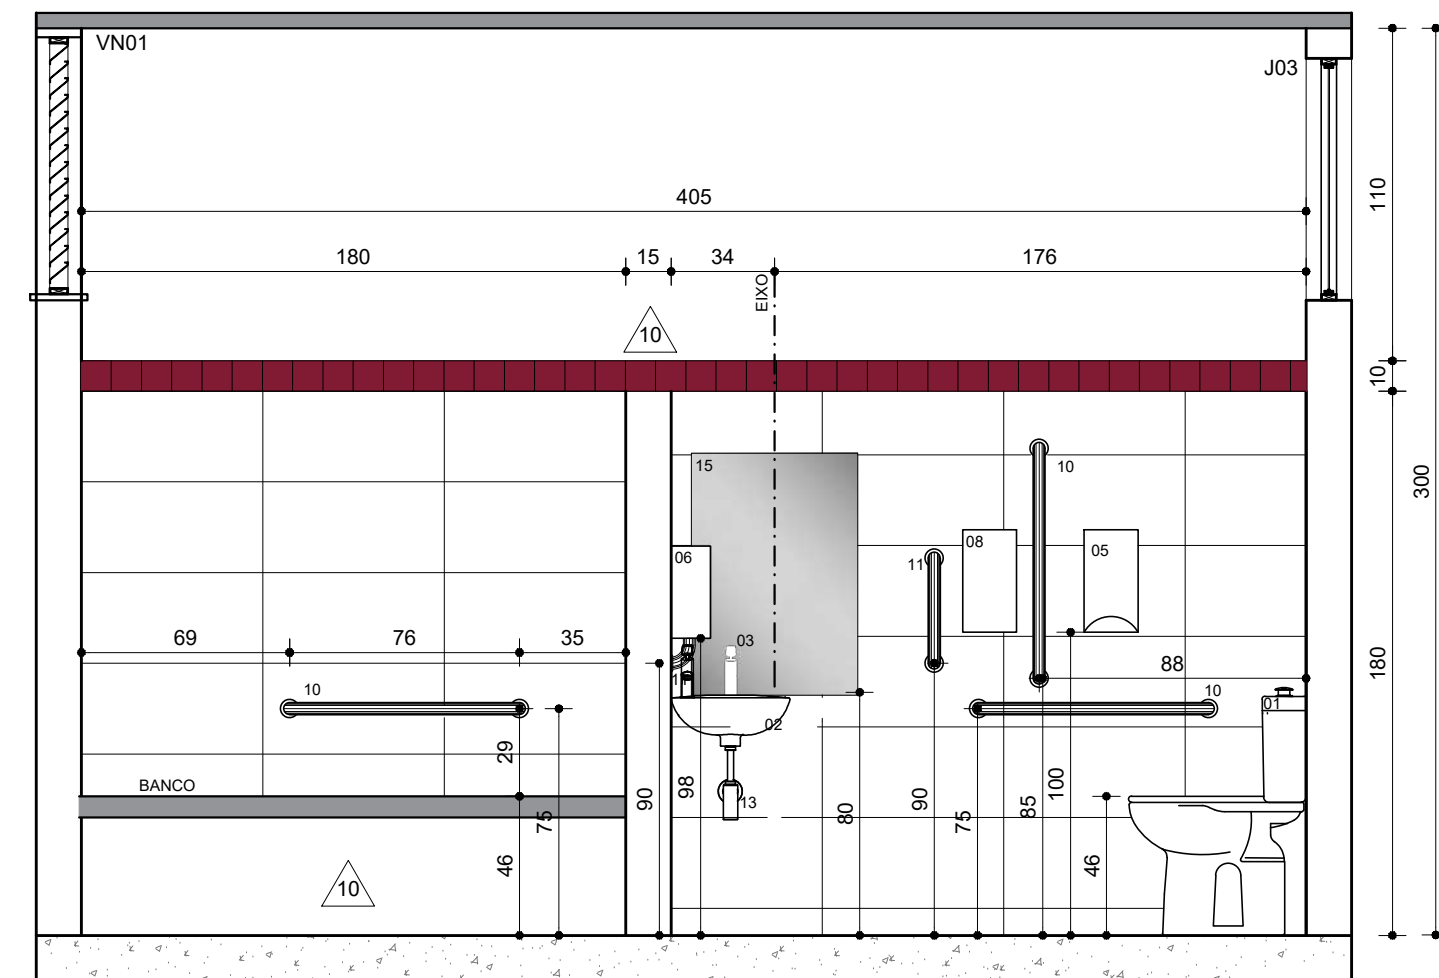


VESTIBÁRIOS ATLETAS 01 PCD  
VISTA F  
ESC. 1:25


| ESPECIFICAÇÃO LOUÇAS, METAIS E ACESSÓRIOS SANITÁRIOS (PCD):                 | ESPECIFICAÇÃO LOUÇAS, METAIS E ACESSÓRIOS SANITÁRIOS (VESTIBÁRIOS/1.S. FEM/MASC): |
|-----------------------------------------------------------------------------|-----------------------------------------------------------------------------------|
| 01 - BACIA PARA PNE COM ABERTURA FRONTAL                                    | 01 - CUBA DE EMBUTIR OVAL 49x32cm COR BRANCO REF.: CELITE                         |
| 02 - LAVATÓRIO SUSPENSO COR BRANCO                                          | 02 - BACIA CONVENCIONAL                                                           |
| 03 - TORNEIRA DE MESA COM FECHAMENTO AUTOMÁTICO PARA LAVATÓRIO              | 03 - TORNEIRA DE MESA COM FECHAMENTO AUTOMÁTICO PARA LAVATÓRIO (BICA BAIXA)       |
| 04 - DUCHA HIGIÊNICA                                                        | 04 - DUCHA HIGIÊNICA                                                              |
| 05 - DISPENSER PARA PAPEL HIGIÊNICO INTERFOLHADO                            | 05 - DISPENSER PARA PAPEL HIGIÊNICO INTERFOLHADO                                  |
| 06 - DISPENSER PARA TOALHA DE MÃOS INTERFOLHADAS                            | 06 - DISPENSER PARA TOALHA DE MÃOS INTERFOLHADAS                                  |
| 07 - ESPELHO LAMINADO 80x55cm FIXADO COM COLA MULTIUSO FIXA ESPELHO ADESPEC | 07 - DISPENSER PARA SABONETE LÍQUIDO                                              |
| 08 - DISPENSER PARA SABONETE LÍQUIDO                                        | 08 - ESPELHO LAMINADO 90x40cm FIXADO COM COLA MULTIUSO FIXA ESPELHO ADESPEC       |
| 09 - GANCHO PARA TOALHA                                                     | 09 - GANCHO PARA TOALHA                                                           |
| 10 - BARRA DE APOIO 80cm                                                    | 10 - BARRA DE APOIO 80cm                                                          |
| 11 - BARRA DE APOIO 40cm                                                    | 11 - MICTÓRIO COM SIFÃO INTEGRADO                                                 |
| 12 - ALARME DE EMERGÊNCIA                                                   | 12 - VÁLVULA PARA MICTÓRIO EMBUTIDA                                               |
| 13 - SIFÃO PARA LAVATÓRIO                                                   | 13 - BARRA DE APOIO 70CM                                                          |
| 14 - RALO 15x15cm ACABAMENTO: INOX                                          | 14 - RALO 15x15cm ACABAMENTO: INOX                                                |
| 15 - ESPELHO LAMINADO 150x150 FIXADO COM COLA MULTIUSO FIXA ESPELHO ADESPEC | 15 - PRATELEIRA                                                                   |
| 16 - VÁLVULA DE DESCARGA                                                    | 16 - VÁLVULA DE DESCARGA                                                          |
| 17 - BARRA DE APOIO EM L                                                    | 17 - CHUVEIRO ELÉTRICO COM MANGUEIRA PLÁSTICA                                     |
| 18 - CHUVEIRO ELÉTRICO COM MANGUEIRA PLÁSTICA                               | 18 - SIFÃO PARA LAVATÓRIO                                                         |
| 19 - BANCO RETRÁTIL EM INOX 70x45cm                                         | 19 - TORNEIRAS ESFERA JARDIM CADEADO C/ BICO USO GERAL                            |
| ESC 1 - ARMÁRIO DE AÇO GUARDA VOLUMES 3 PORTAS NK 1304 MARCA NILKO          | 20 - LAVATÓRIO SUSPENSO COR BRANCO                                                |
|                                                                             | ESC 1 - ARMÁRIO DE AÇO GUARDA VOLUMES 3 PORTAS NK 1304 MARCA NILKO                |

|   |                        |                            |                       |
|---|------------------------|----------------------------|-----------------------|
|   |                        |                            |                       |
|   |                        |                            |                       |
| Nº:   | 05/11/2021             | RESPONSÁVEL                | DESCRIÇÃO DA REVISÃO: |
| PROJETO REGISTRADO NO CAU-MG. DIREITOS AUTORAIS RESERVADOS. PROIBIDO MODIFICAR, ALTERAR E/OU REPRODUZIR SEM AUTORIZAÇÃO DO AUTOR DE ACORDO COM AS LEIS Nº 5.194 DE 24/12/1966 - Nº 9.609 E 9.610 DE 19/02/1998                                                            |                        |                            |                       |
| FASE:   |                        |                            |                       |
| PROJETO ARQUITETÔNICO EXECUTIVO   |                        |                            |                       |
| OBSERVAÇÕES   |                        |                            |                       |
| CONFERIR MEDIDAS NA OBRA   |                        |                            |                       |
| <div><div>arqsol</div><div>arquitetura e tecnologia ltda</div><div>r. dr. jarbas vidal gomes, 30 sl 712<br/>cep 31170-070 belo horizonte / mg<br/>telefax: 31 3484 6110<br/>arqsol@sebastiaoopes.com.br<br/>www.sebastiaoopes.com.br</div></div> <div>CAU 4152-1/MG</div> |                        |                            |                       |
| ESCOLA MUNICIPAL BERNARDO FERREIRA GUIMARÃES<br>RIO PIRACICABA - MG   |                        |                            |                       |
| PROPRIETÁRIO<br>PREFEITURA MUNICIPAL DE RIO PIRACICABA   |                        | CNPJ<br>18.400.945/0001-66 |                       |
| TÍTULO   |                        |                            |                       |
| DET. BANHEIROS<br>PLANTA E VISTAS   |                        |                            |                       |
| RESPONSÁVEL TÉCNICO:   |                        |                            |                       |
| SEBASTIÃO DE OLIVEIRA LOPES<br>CAU A1074-0 / MG   |                        |                            |                       |
| VERSÃO:<br>VERSAO 1   | DATA:<br>NOVEMBRO 2021 | AUTOCAD:                   | FOLHA:                |
| ARQUIVO:<br>BFGRPMG_ARQPEX_F11-F15_DET_VESTIÁRIOS-IS_R01   |                        |                            | 13/28                 |




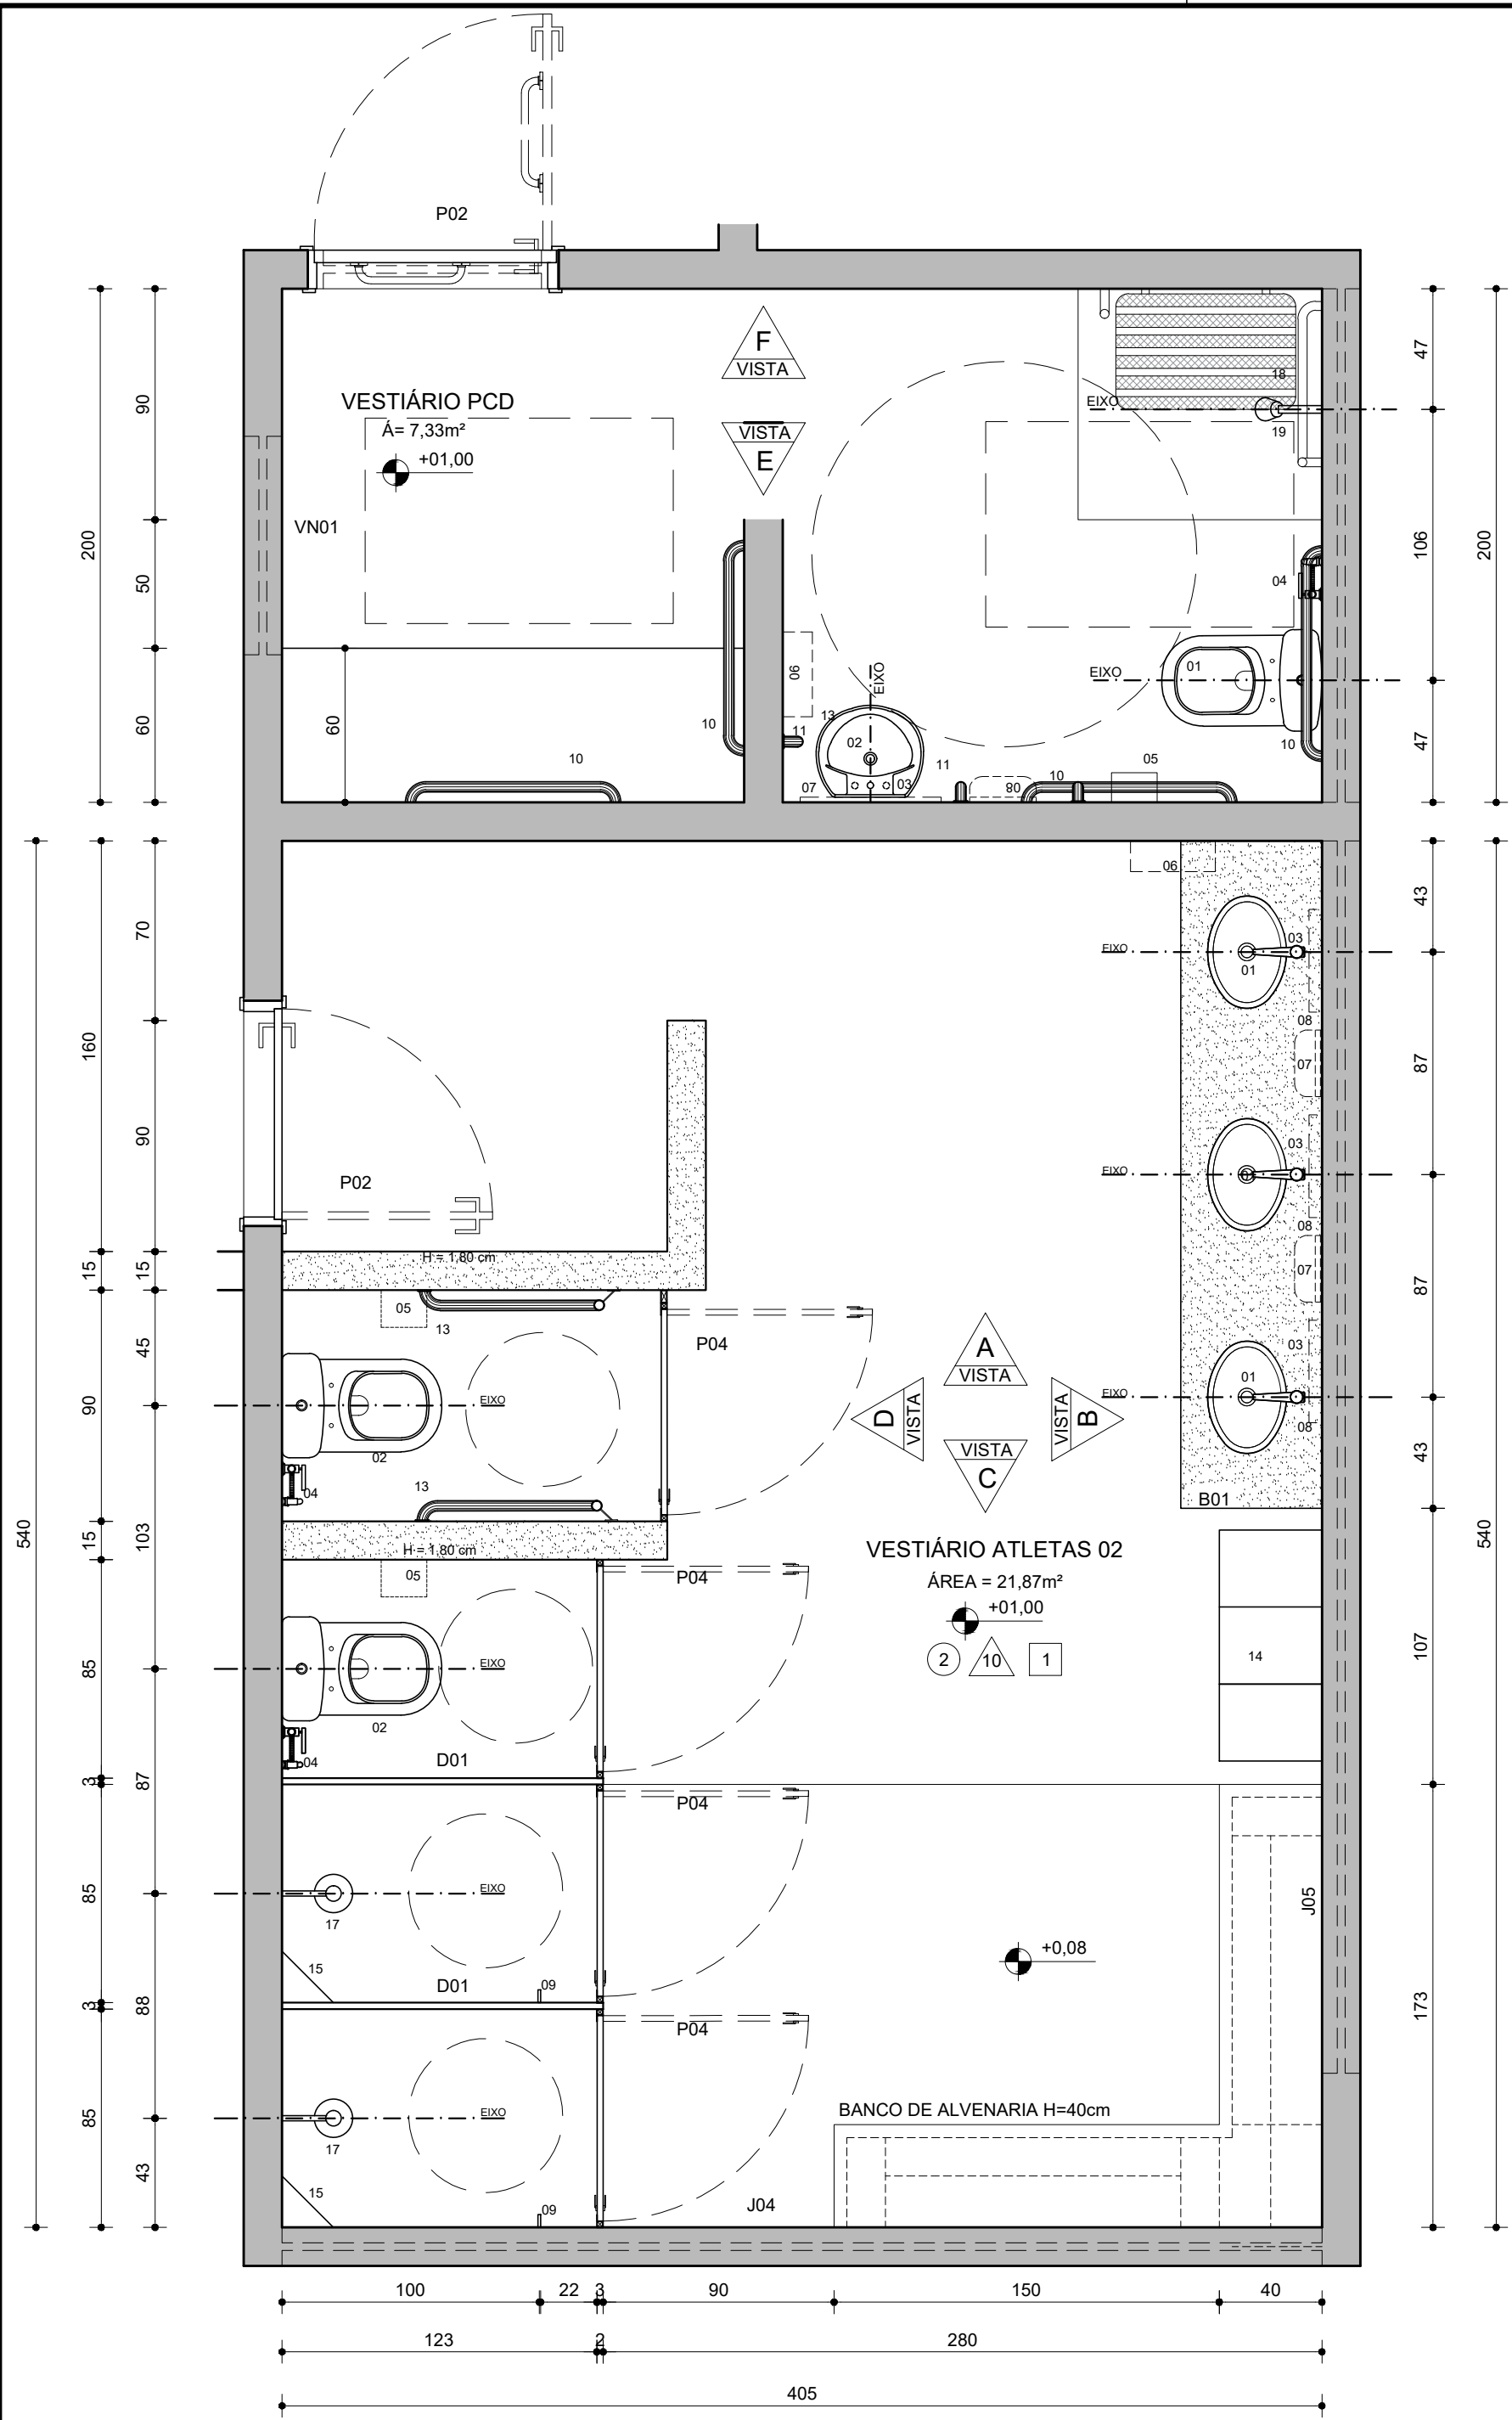


VESTIÁRIOS ATLETAS 02  
VISTA A  
ESC. 1:25

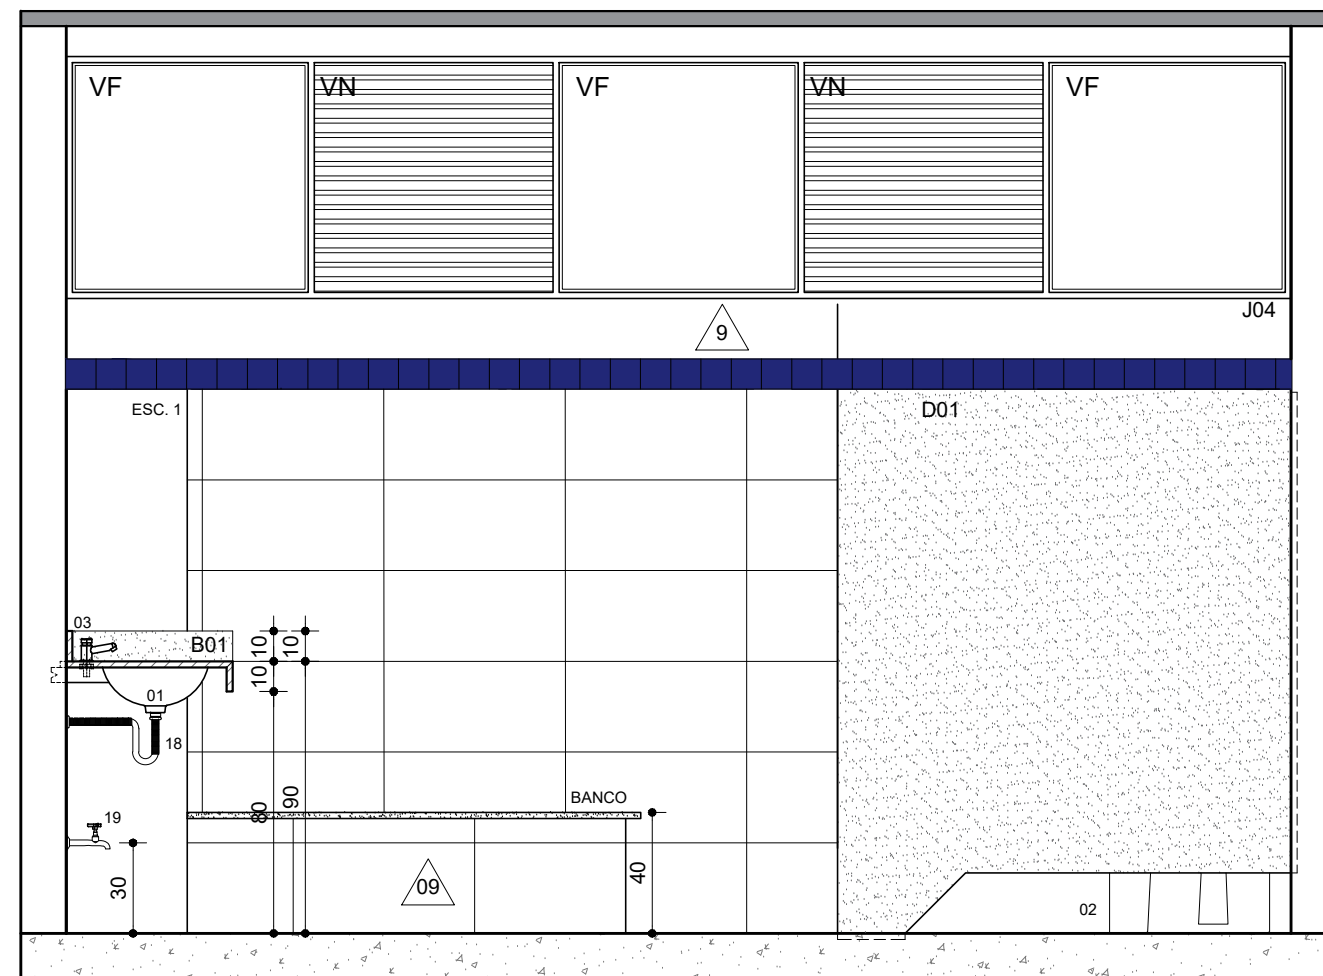

VESTIÁRIOS ATLETAS 02  
VISTA C  
ESC. 1:25

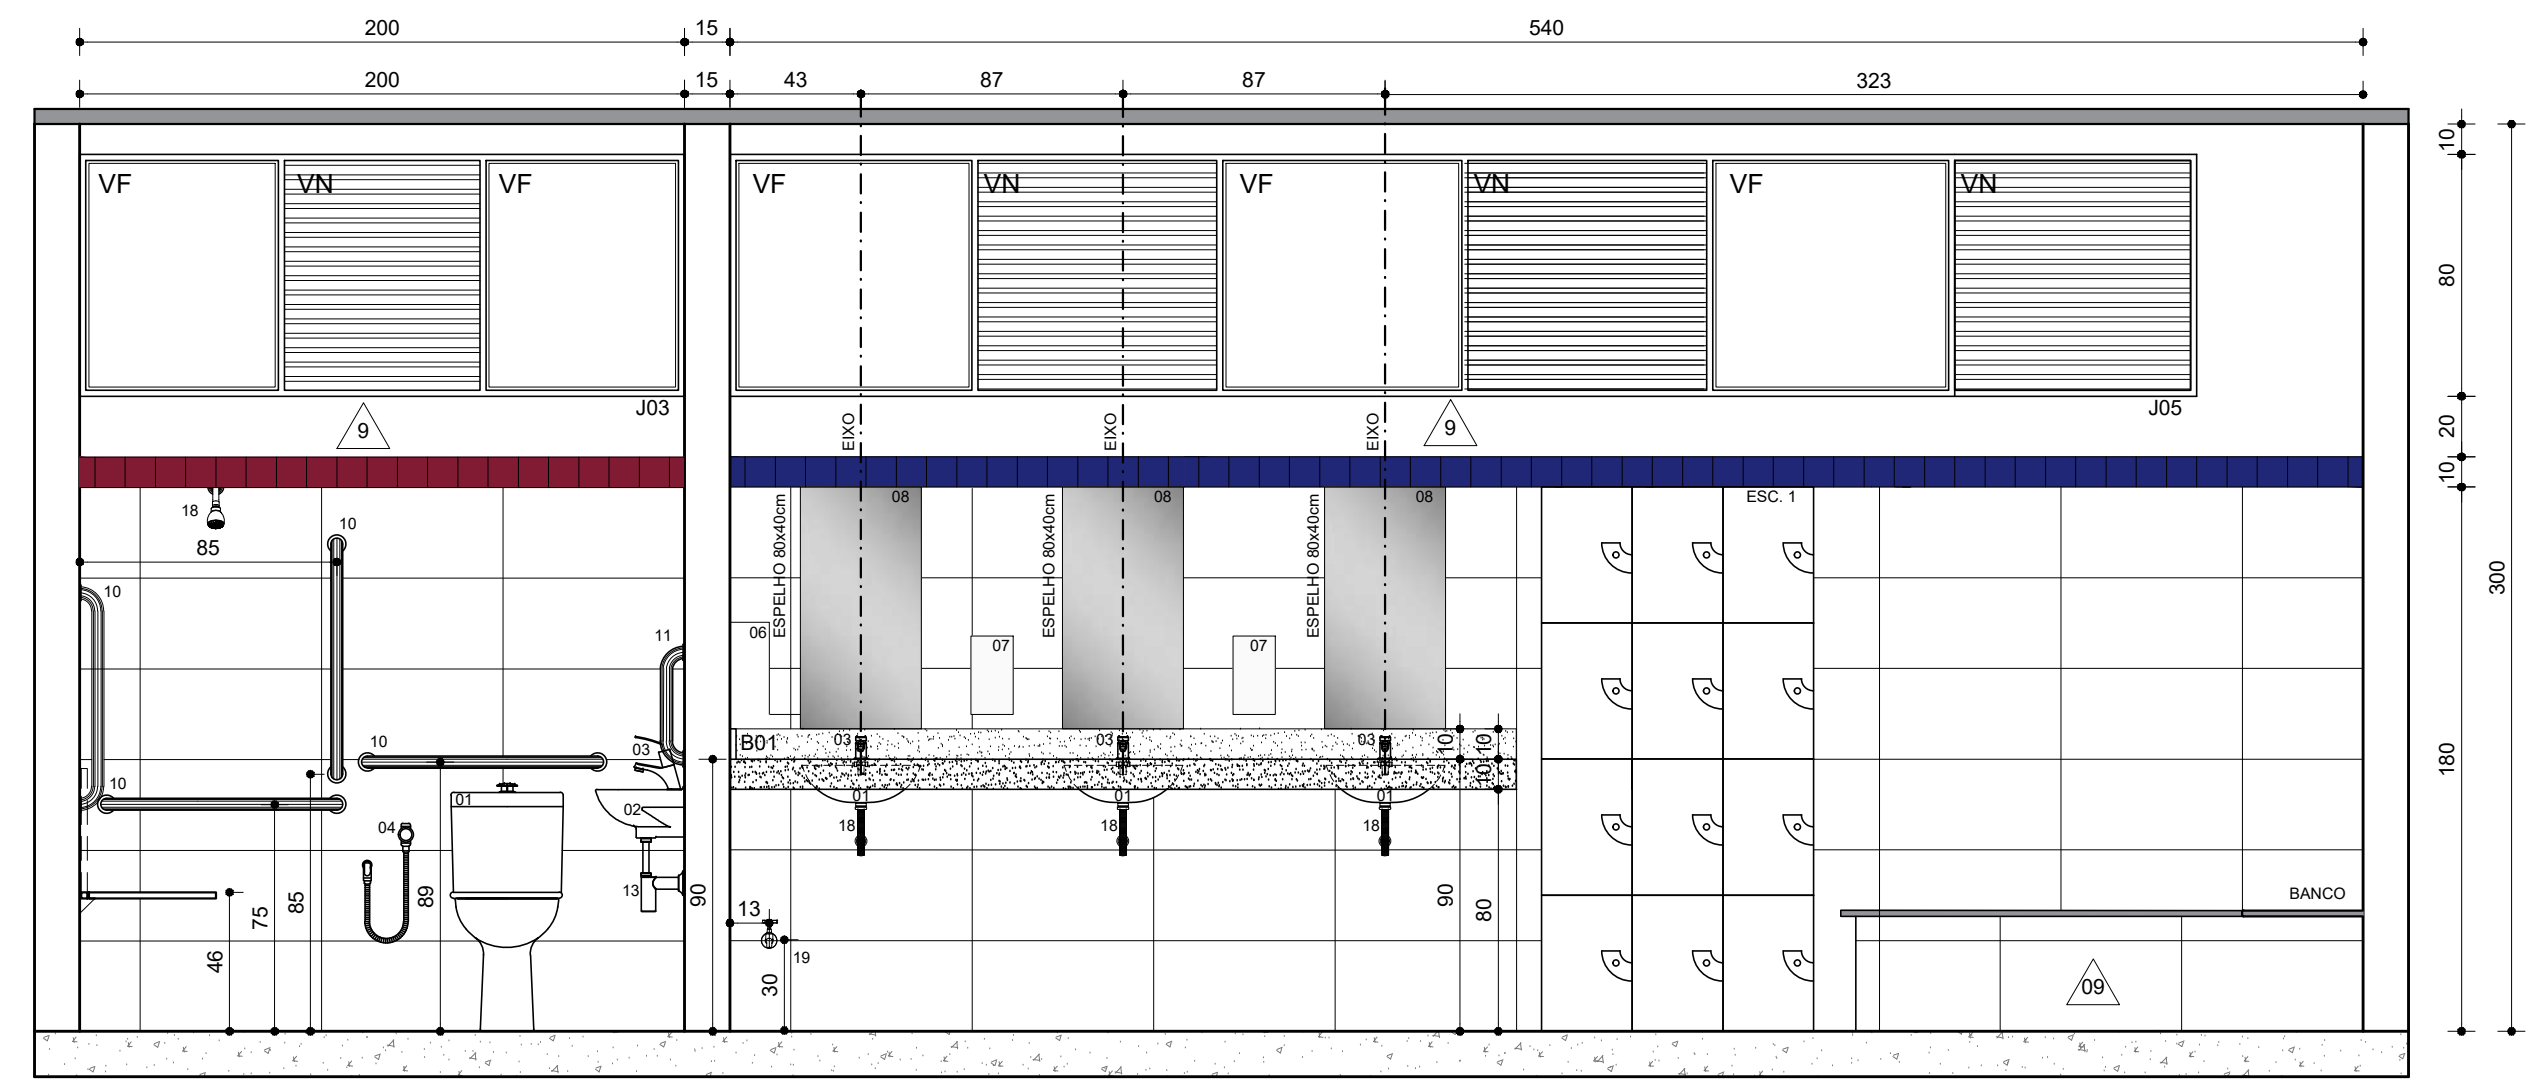



VESTIÁRIOS ATLETAS 02  
VISTA B  
ESC. 1:25

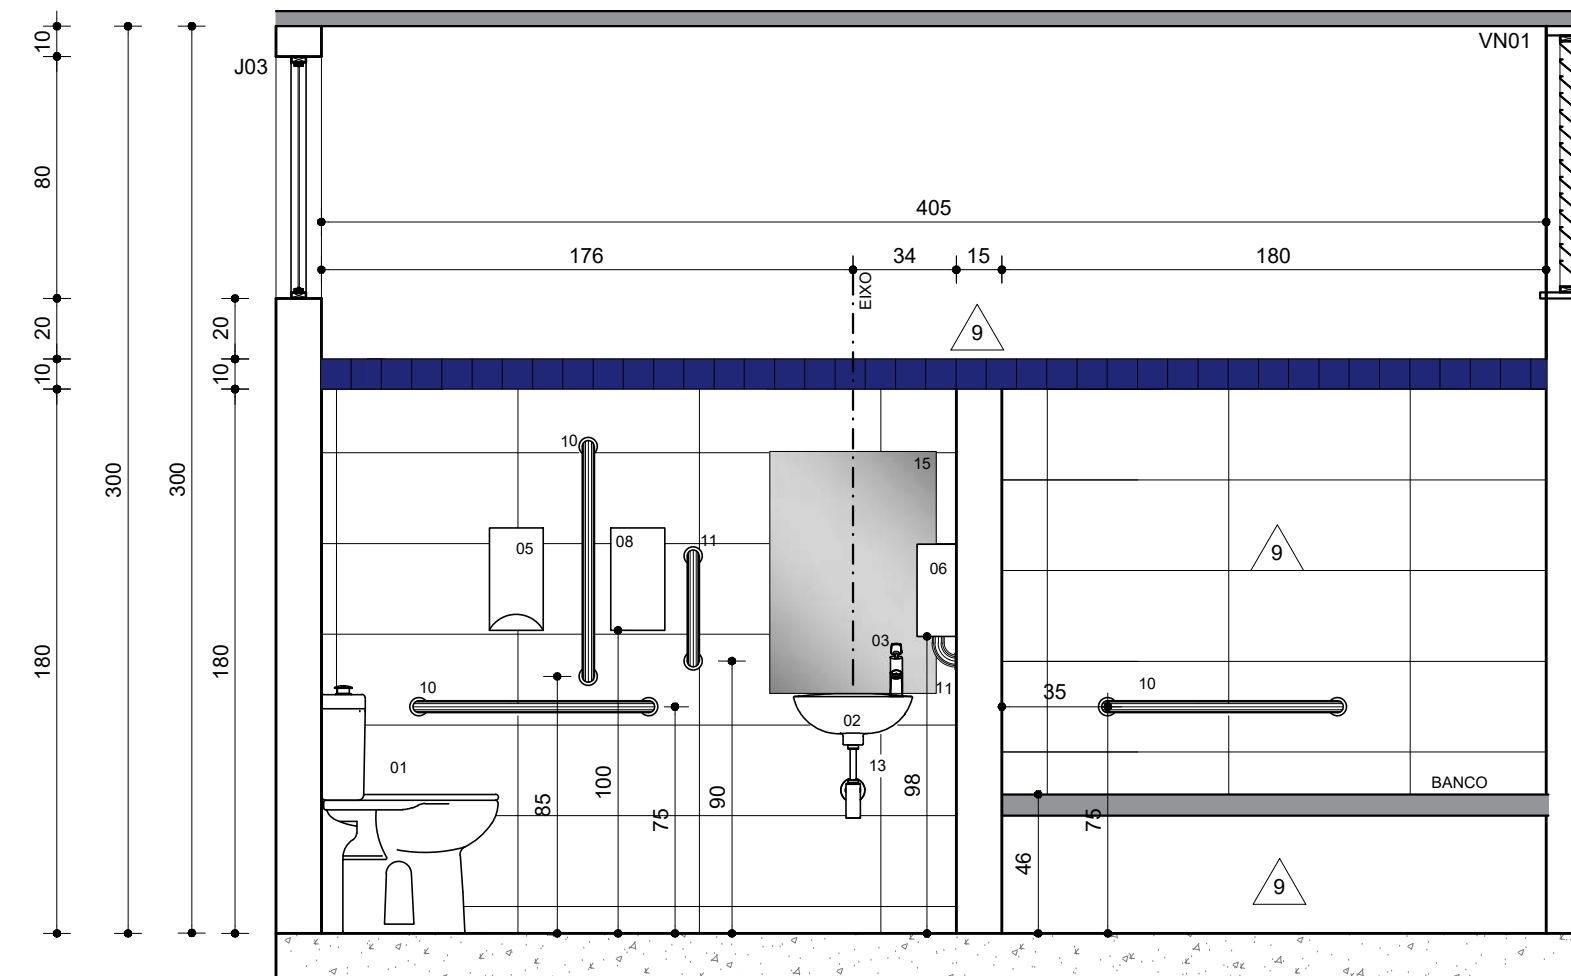


VESTIÁRIOS ATLETAS 02 PCD  
VISTA E  
ESC. 1:25

| ESPECIFICAÇÃO LOUÇAS, METAIS E ACESSÓRIOS SANITÁRIOS (PCD):                 | ESPECIFICAÇÃO LOUÇAS, METAIS E ACESSÓRIOS SANITÁRIOS (VESTIÁRIOS/I.S. FEM/MASC): |
|-----------------------------------------------------------------------------|----------------------------------------------------------------------------------|
| 01 - BACIA PARA PNE COM ABERTURA FRONTAL                                    | 01 - CUBA DE EMBUTIR OVAL 49x32cm COR BRANCO REF.: CELITE                        |
| 02 - LAVATÓRIO SUSPENSO COR BRANCO                                          | 02 - BACIA CONVENCIONAL                                                          |
| 03 - TORNEIRA DE MESA CONFORTO COM FECHAMENTO AUTOMÁTICO PARA LAVATÓRIO     | 03 - TORNEIRA DE MESA COM FECHAMENTO AUTOMÁTICO PARA LAVATÓRIO (BICA BAIXA)      |
| 04 - DUCHA HIGIÊNICA                                                        | 04 - DUCHA HIGIÊNICA                                                             |
| 05 - DISPENSER PARA PAPEL HIGIÊNICO INTERFOLHADO                            | 05 - DISPENSER PARA PAPEL HIGIÊNICO INTERFOLHADO                                 |
| 06 - DISPENSER PARA TOALHA DE MÃOS INTERFOLHADAS                            | 06 - DISPENSER PARA TOALHA DE MÃOS INTERFOLHADAS                                 |
| 07 - ESPELHO LAMINADO 80x55cm FIXADO COM COLA MULTIUSO FIXA ESPELHO ADESPEC | 07 - DISPENSER PARA SABONETE LÍQUIDO                                             |
| 08 - DISPENSER PARA SABONETE LÍQUIDO                                        | 08 - ESPELHO LAMINADO 90x40cm FIXADO COM COLA MULTIUSO FIXA ESPELHO ADESPEC      |
| 09 - GANCHO PARA TOALHA                                                     | 09 - GANCHO PARA TOALHA                                                          |
| 10 - BARRA DE APOIO 80cm                                                    | 10 - BARRA DE APOIO 80cm                                                         |
| 11 - BARRA DE APOIO 40cm                                                    | 11 - MICTÓRIO COM SIFÃO INTEGRADO                                                |
| 12 - ALARME DE EMERGÊNCIA                                                   | 12 - VÁLVULA PARA MICTÓRIO EMBUTIDA                                              |
| 13 - SIFÃO PARA LAVATÓRIO                                                   | 13 - BARRA DE APOIO 70CM                                                         |
| 14 - RALO 15x15cm ACABAMENTO: INOX                                          | 14 - RALO 15x15cm ACABAMENTO: INOX                                               |
| 15 - ESPELHO LAMINADO 150x150 FIXADO COM COLA MULTIUSO FIXA ESPELHO ADESPEC | 15 - PRATELEIRA                                                                  |
| 16 - VÁLVULA DE DESCARGA                                                    | 16 - VÁLVULA DE DESCARGA                                                         |
| 17 - BARRA DE APOIO EM L                                                    | 17 - CHUVEIRO ELÉTRICO COM MANGUEIRA PLÁSTICA                                    |
| 18 - CHUVEIRO ELÉTRICO COM MANGUEIRA PLÁSTICA                               | 18 - SIFÃO PARA LAVATÓRIO                                                        |
| 19 - BANCO RETRÁTIL EM INOX 70x45cm                                         | 19 - TORNEIRAS ESPERA JARDIM CADEADO C/ BICO USO GERAL                           |
| ESC 1 - ARMÁRIO DE AÇO GUARDA VOLUMES 3 PORTAS NK 1304 MARCA NILKO          | 20 - LAVATÓRIO SUSPENSO COR BRANCO                                               |
|                                                                             | ESC 1 - ARMÁRIO DE AÇO GUARDA VOLUMES 3 PORTAS NK 1304 MARCA NILKO               |

VESTIÁRIOS ATLETAS 02  
PLANTA  
ESC. 1:25

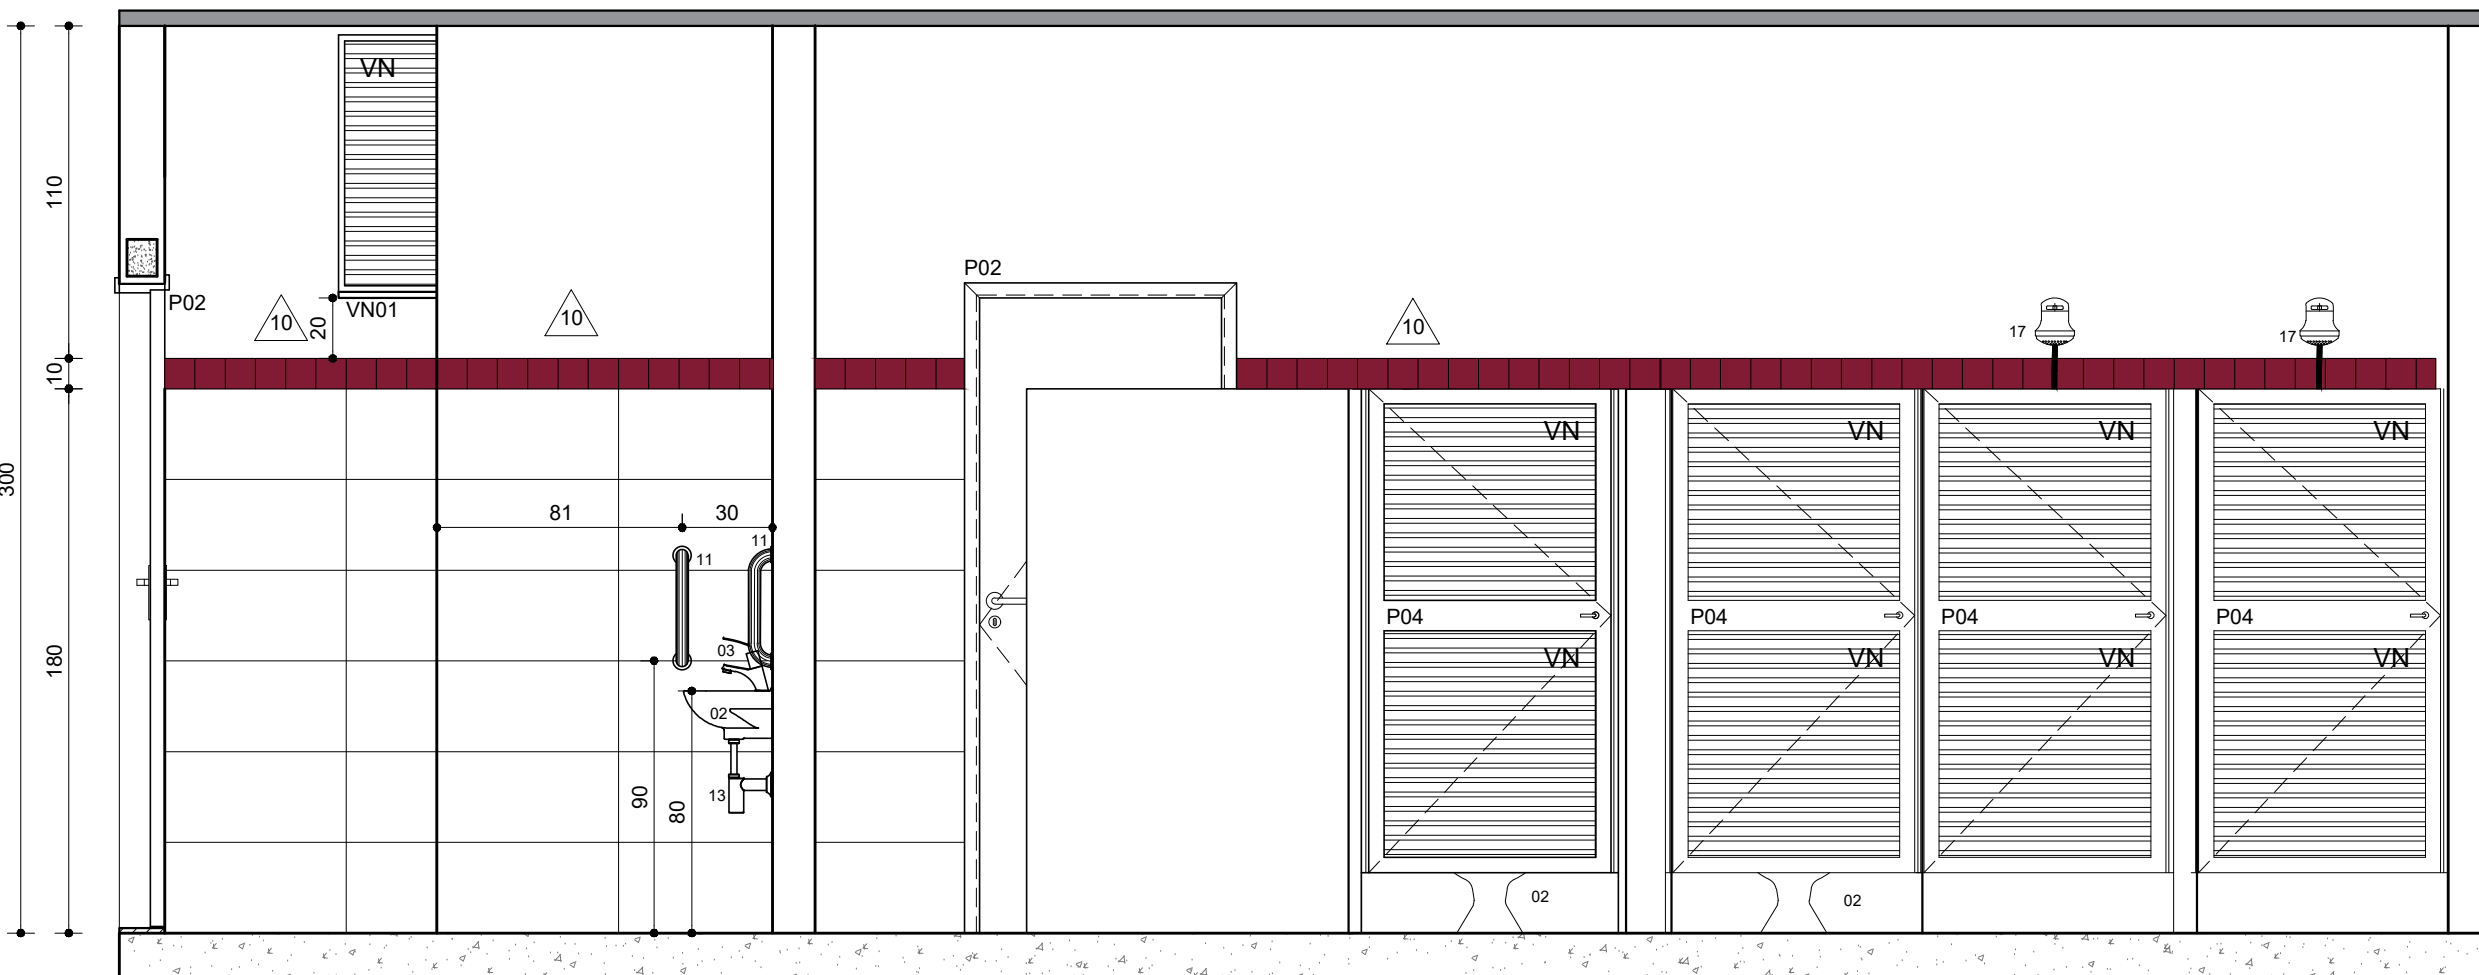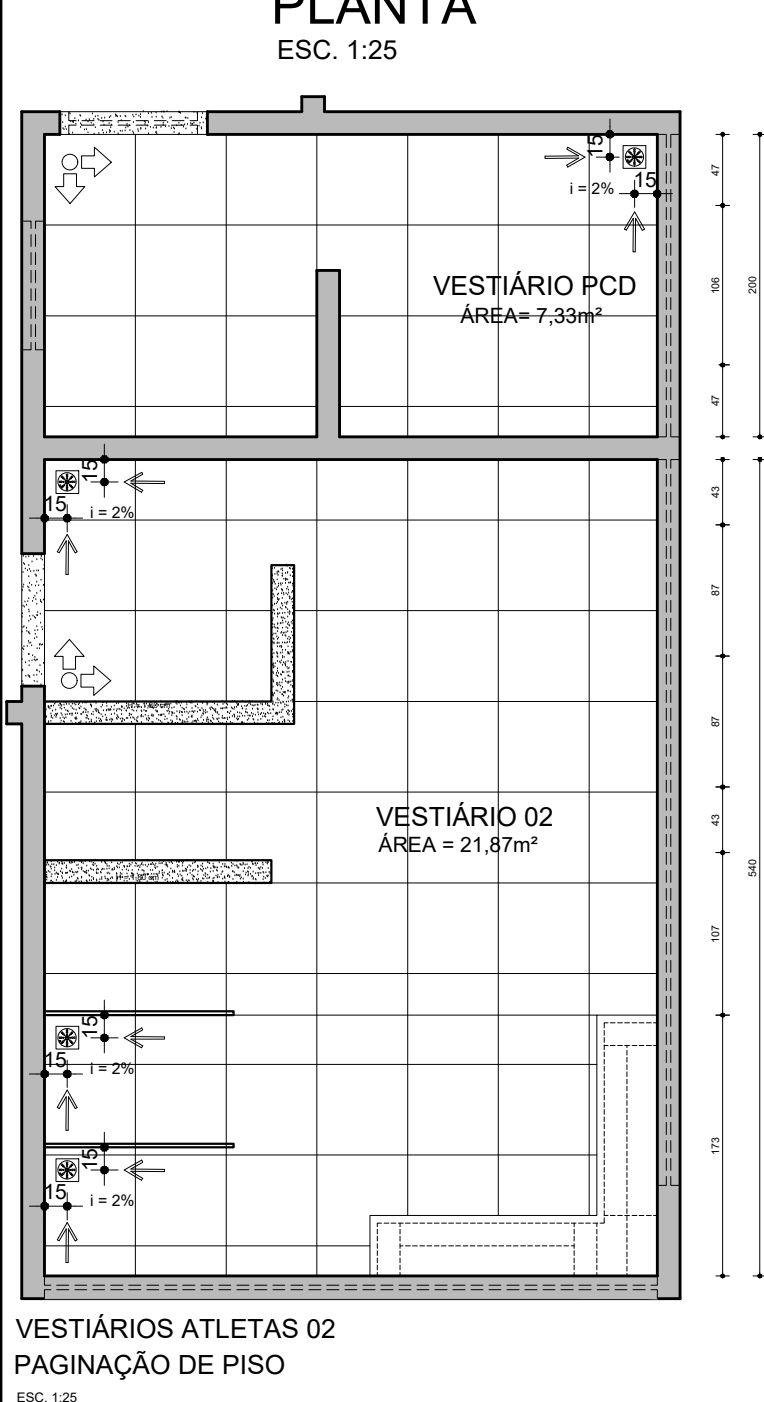


VESTIÁRIOS ATLETAS 01  
VISTA D  
ESC. 1:25

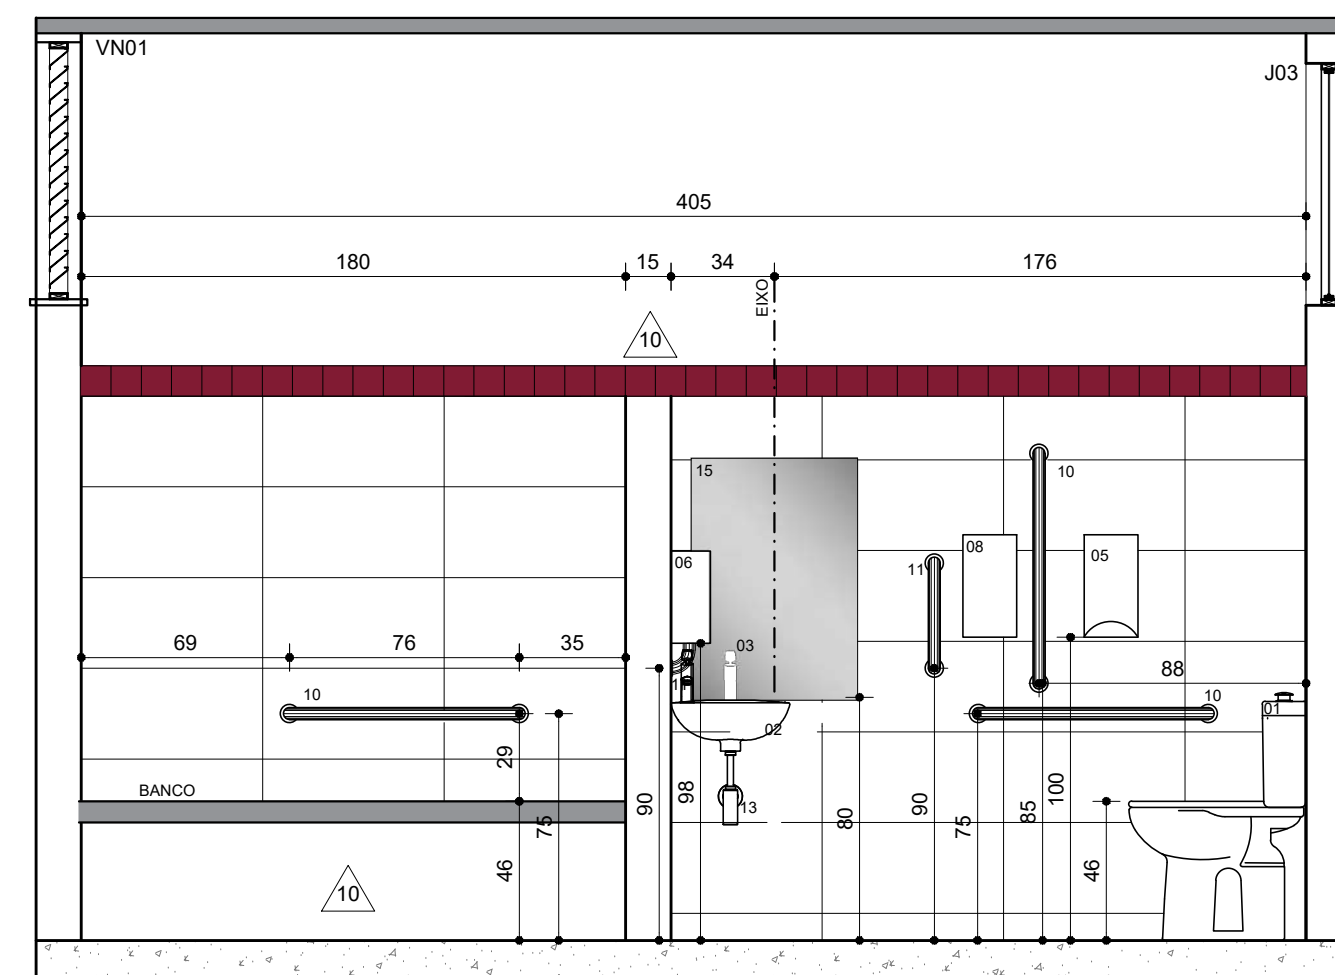


VESTIÁRIOS ATLETAS 01 PCD  
VISTA F  
ESC. 1:25

|   |                        |                            |                 |
|---|------------------------|----------------------------|-----------------|
| Nº: 05/11/2021 RESPONSÁVEL DESCRIÇÃO DA REVISÃO:   |                        |                            |                 |
| PROJETO REGISTRADO NO CAU-MG. DIREITOS AUTORAIS RESERVADOS. PROIBIDO MODIFICAR, ALTERAR E/OU REPRODUZIR SEM AUTORIZAÇÃO DO AUTOR DE ACORDO COM AS LEIS Nº 5.194 DE 24/12/1966 - Nº 9.609 E 9.610 DE 19/02/1998 |                        |                            |                 |
| FASE: PROJETO ARQUITETÔNICO EXECUTIVO   |                        |                            |                 |
| OBSERVAÇÕES: CONFERIR MEDIDAS NA OBRA   |                        |                            |                 |
| arqsol arquitetura e tecnologia ltda<br>r. dr. jarbas vidal gomes, 30 al 712<br>cep 31170-070 belo horizonte / mg<br>telefax: 31 3484 6110<br>arqsol@sebastiaoopes.com.br<br>www.sebastiaoopes.com.br          |                        |                            |                 |
| CAU 4152-1/MG   |                        |                            |                 |
| ESCOLA MUNICIPAL BERNARDO FERREIRA GUIMARÃES<br>RIO PIRACICABA - MG   |                        |                            |                 |
| PROPRIETÁRIO<br>PREFEITURA MUNICIPAL DE RIO PIRACICABA   |                        | CNPJ<br>18.400.945/0001-66 |                 |
| TÍTULO: DET. BANHEIROS<br>PLANTA E VISTAS   |                        |                            |                 |
| RESPONSÁVEL TÉCNICO: SEBASTIÃO DE OLIVEIRA LOPES<br>CAU A1074-0 / MG   |                        |                            |                 |
| VERSÃO:<br>VERSÃO 1   | DATA:<br>NOVEMBRO 2021 | AUTOCAD:                   | FOLHA:<br>14/28 |
| ARQUIVO: BFGPRMG_ARQPEX_F11-F15_DET_VESTIÁRIOS-IS_R01   |                        |                            |                 |




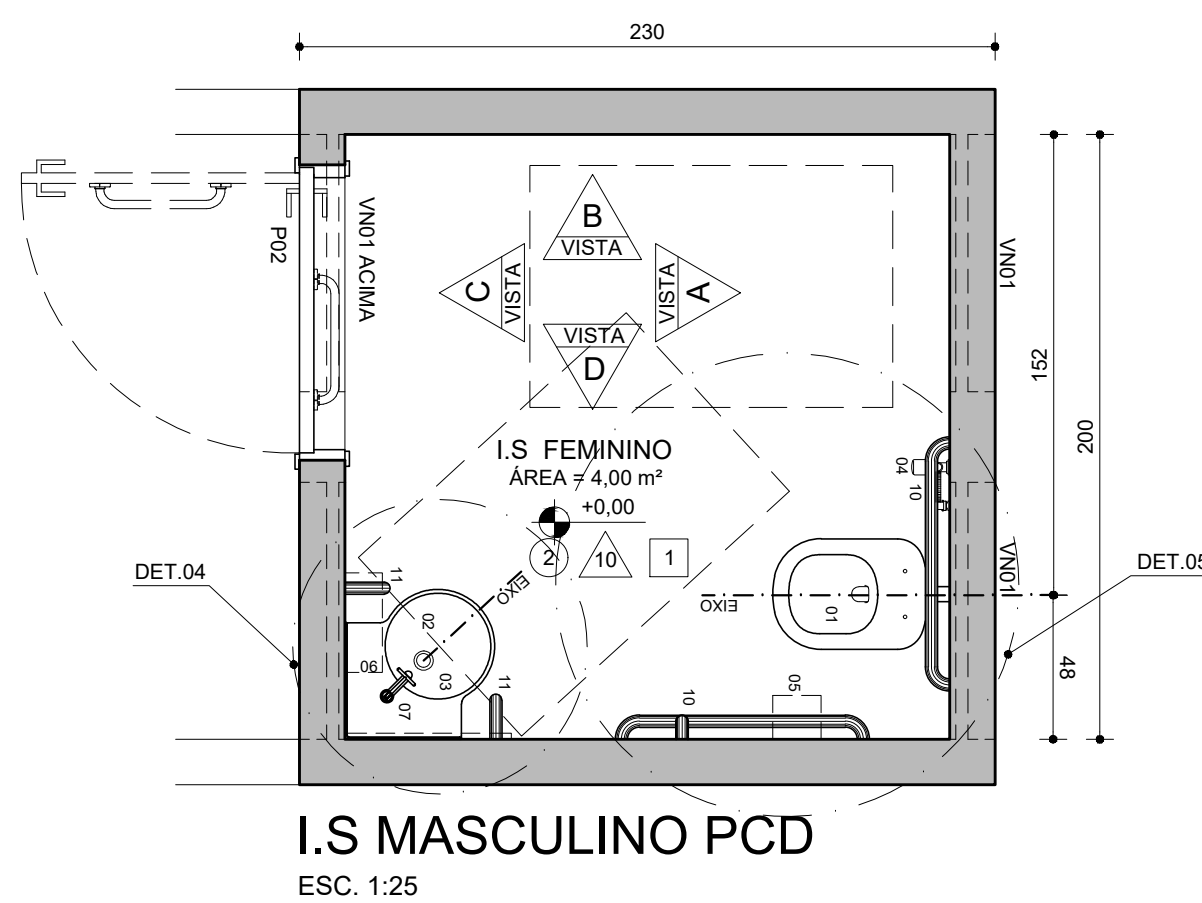


I.S. MASCULINO PCD  
ESC. 1:25

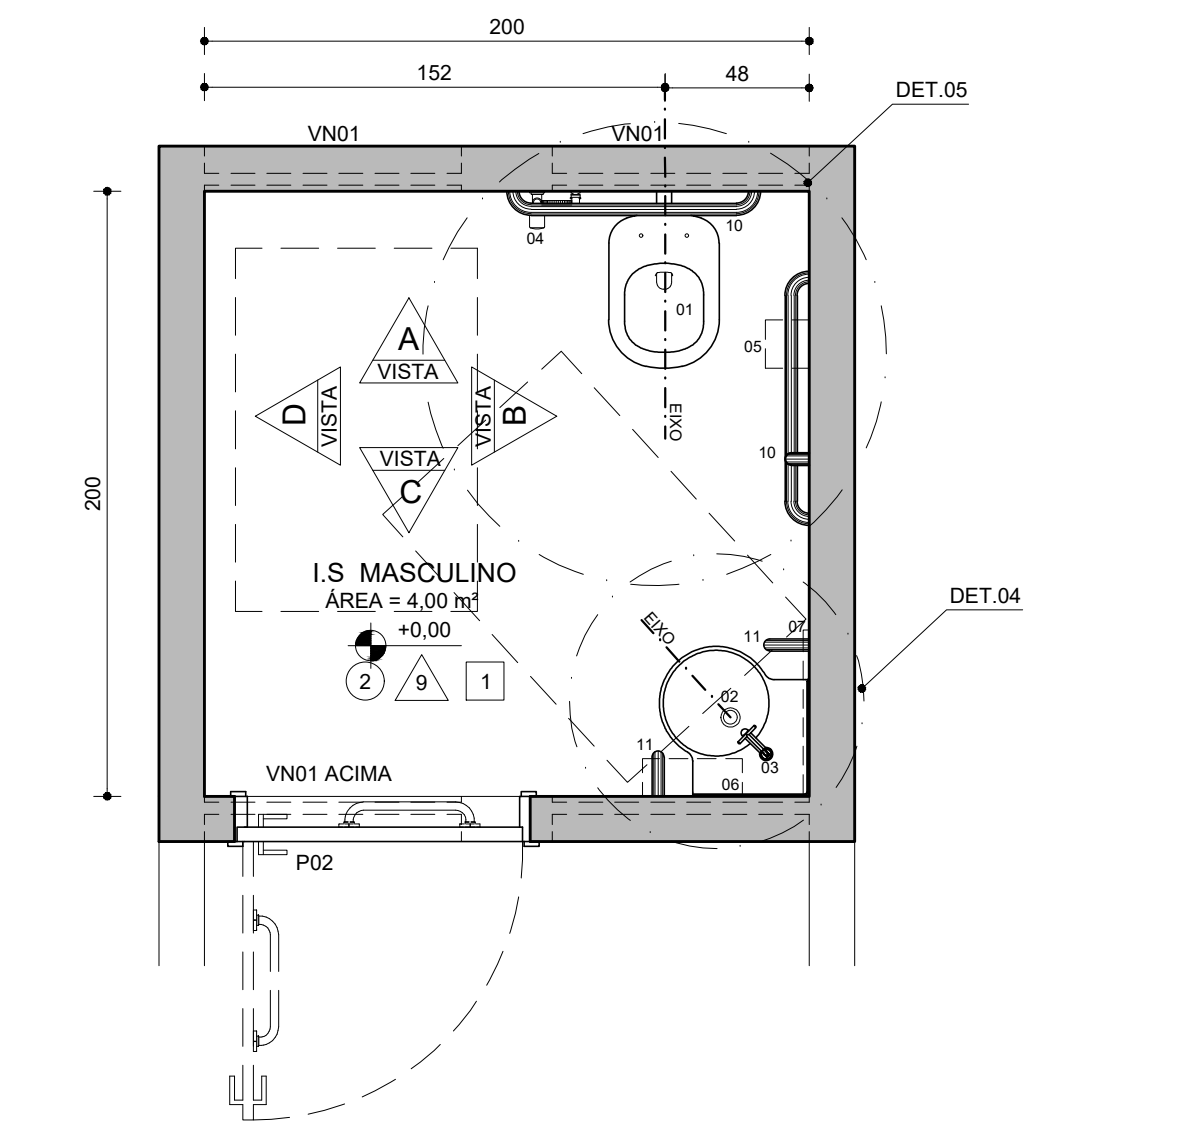


I.S. MASCULINO PCD  
ESC. 1:25

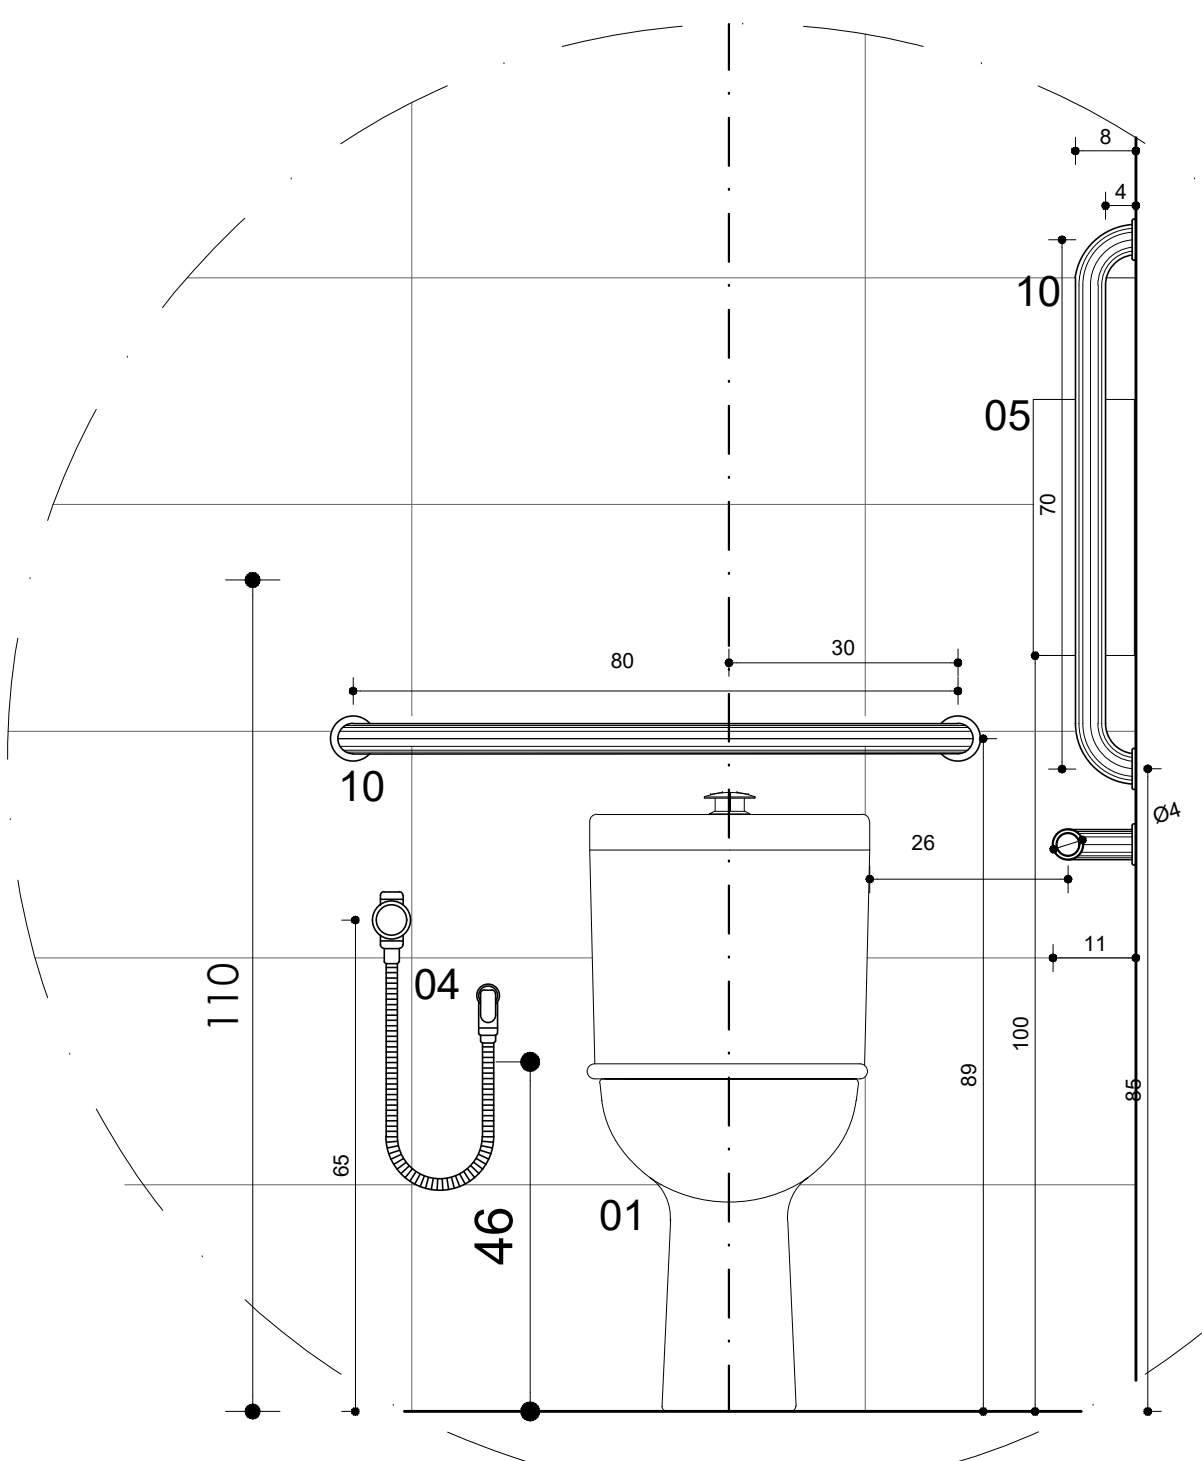


DETALHE 01 PCD  
ESC. 1:10

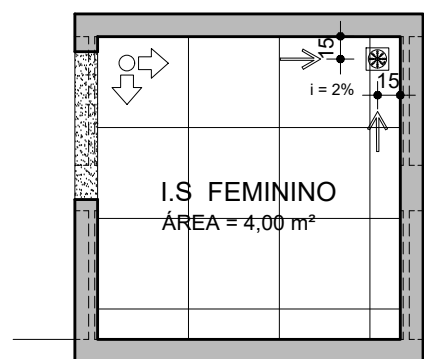


I.S. FEMININO PCD  
PAGINAÇÃO DE PISO  
ESC. 1:50

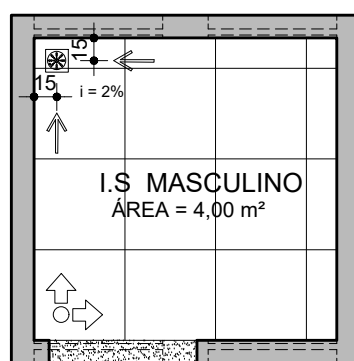


I.S. MASCULINO PCD  
PAGINAÇÃO DE PISO  
ESC. 1:50

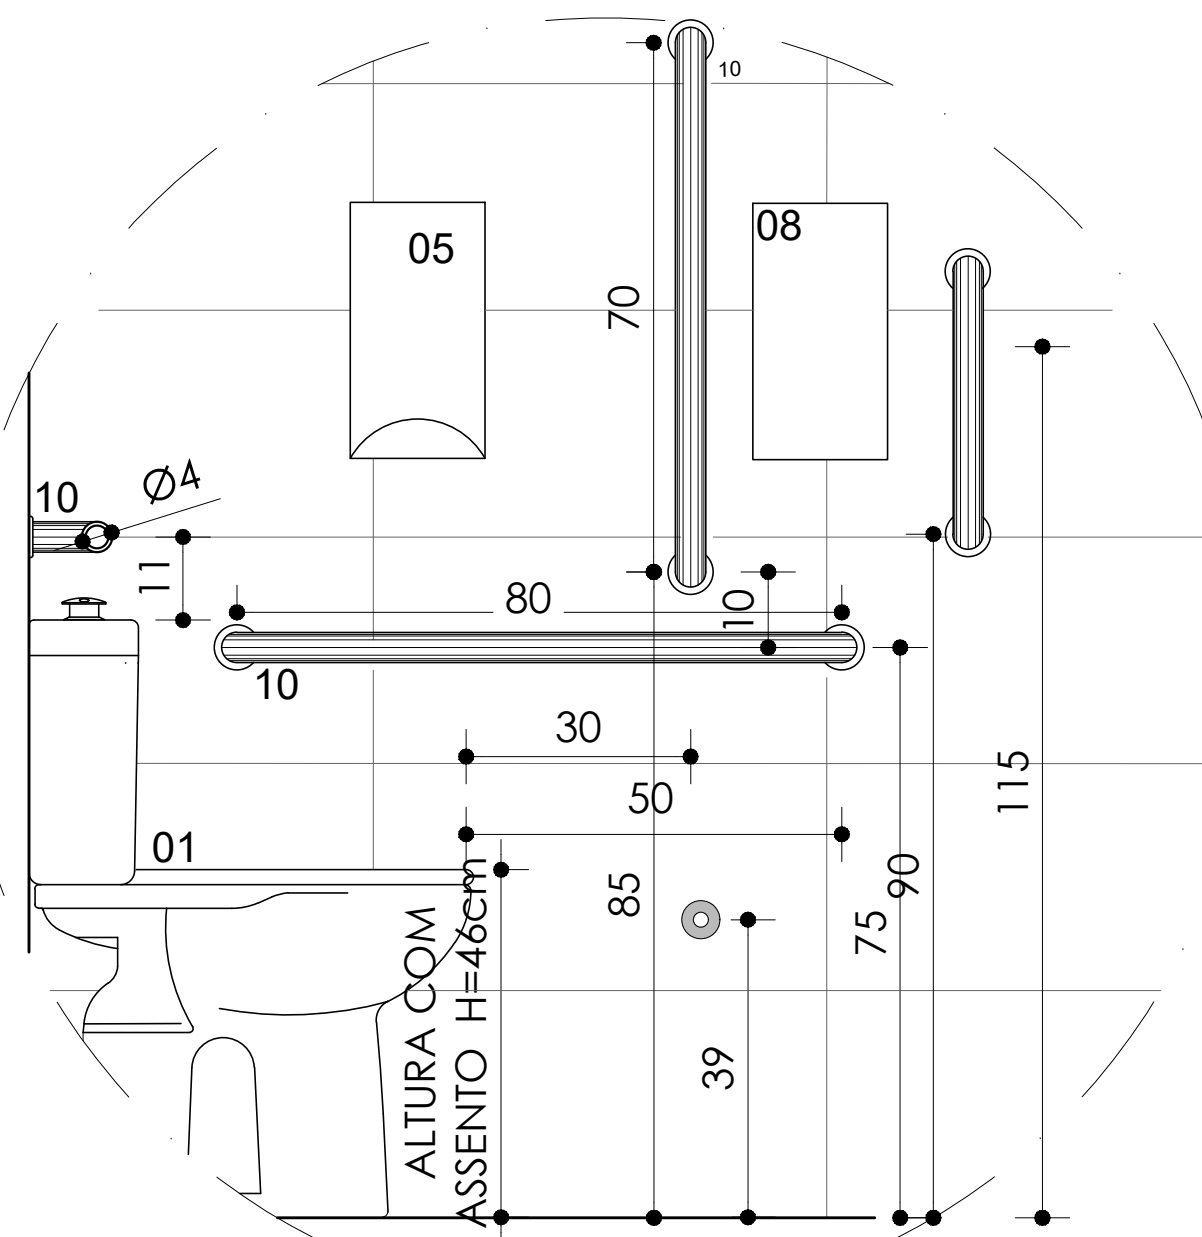


DETALHE 02 PCD  
ESC. 1:10

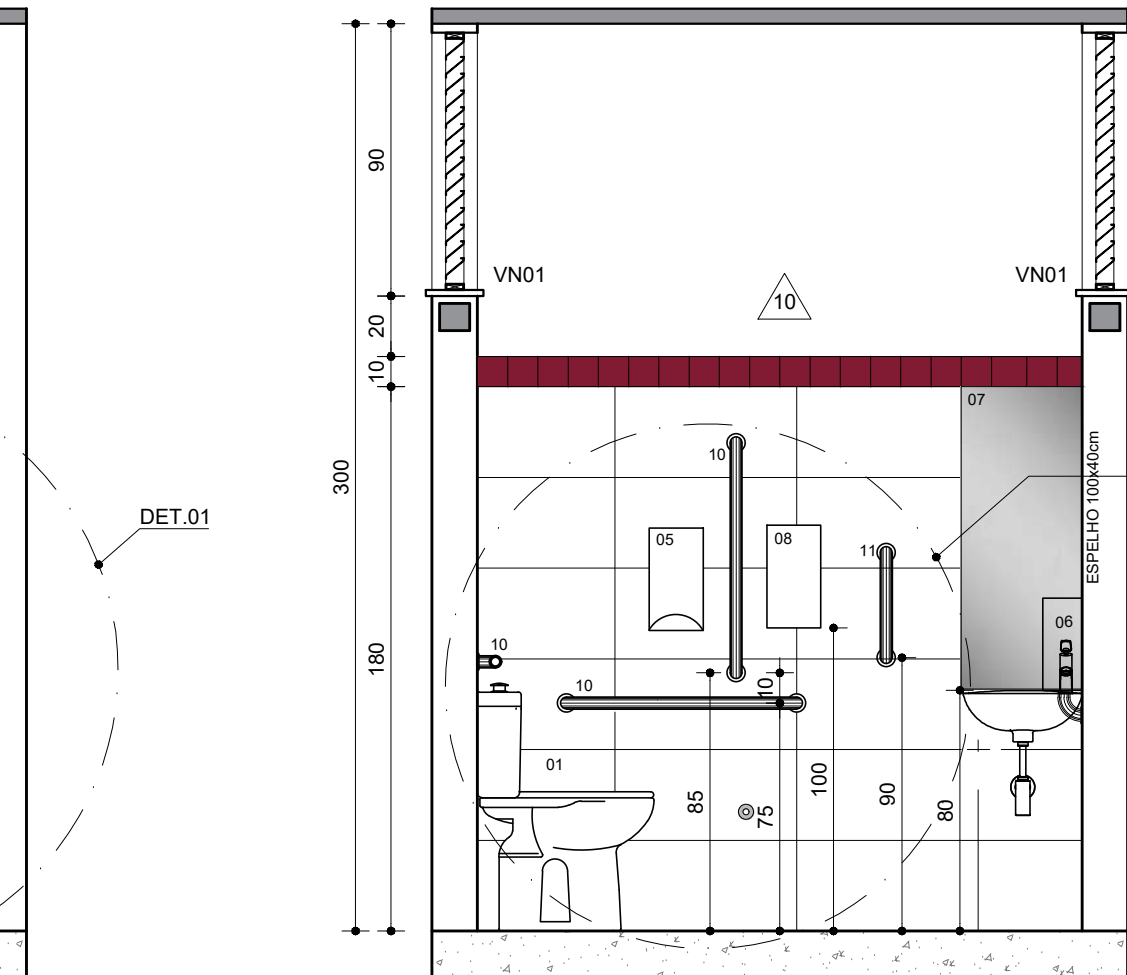


I.S. FEMININO PCD  
VISTA A  
ESC. 1:25

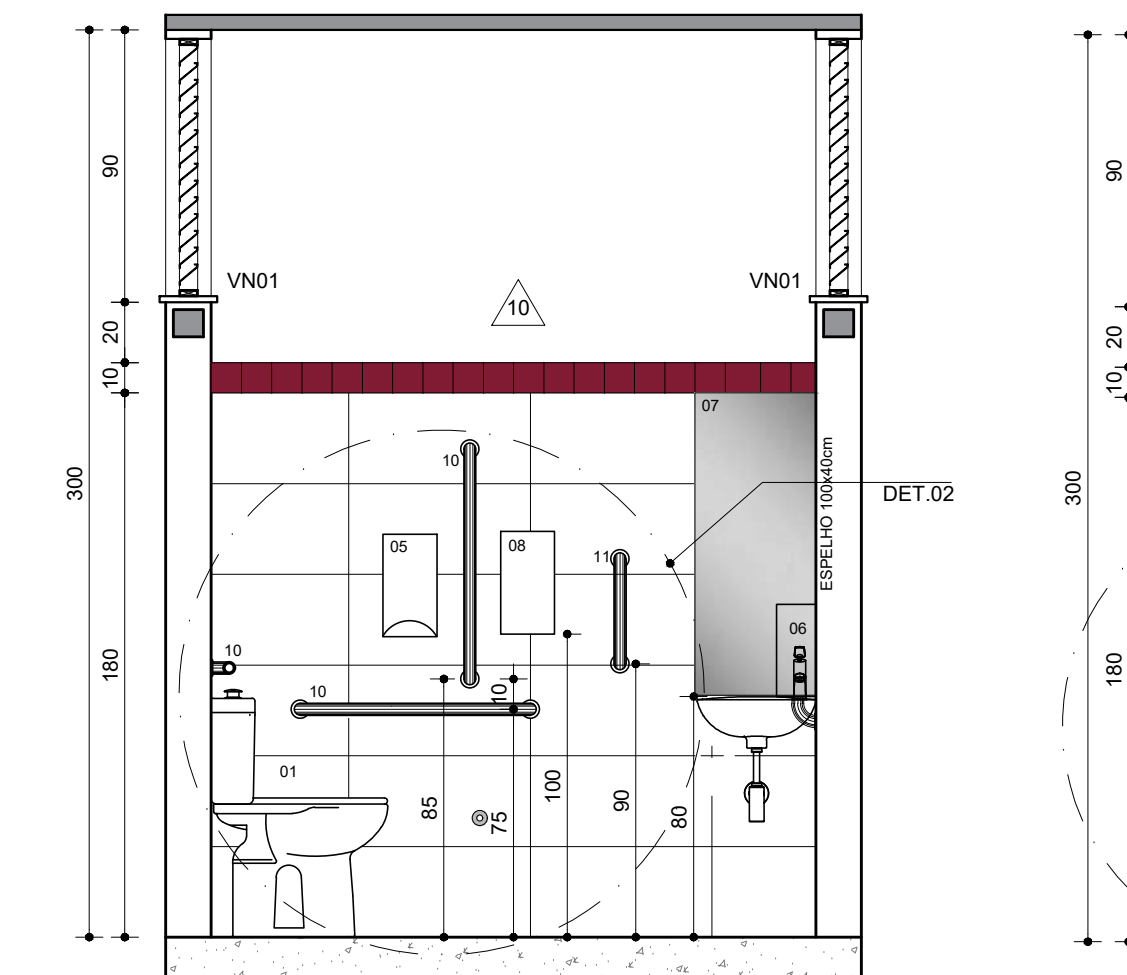


I.S. FEMININO PCD  
VISTA B  
ESC. 1:25

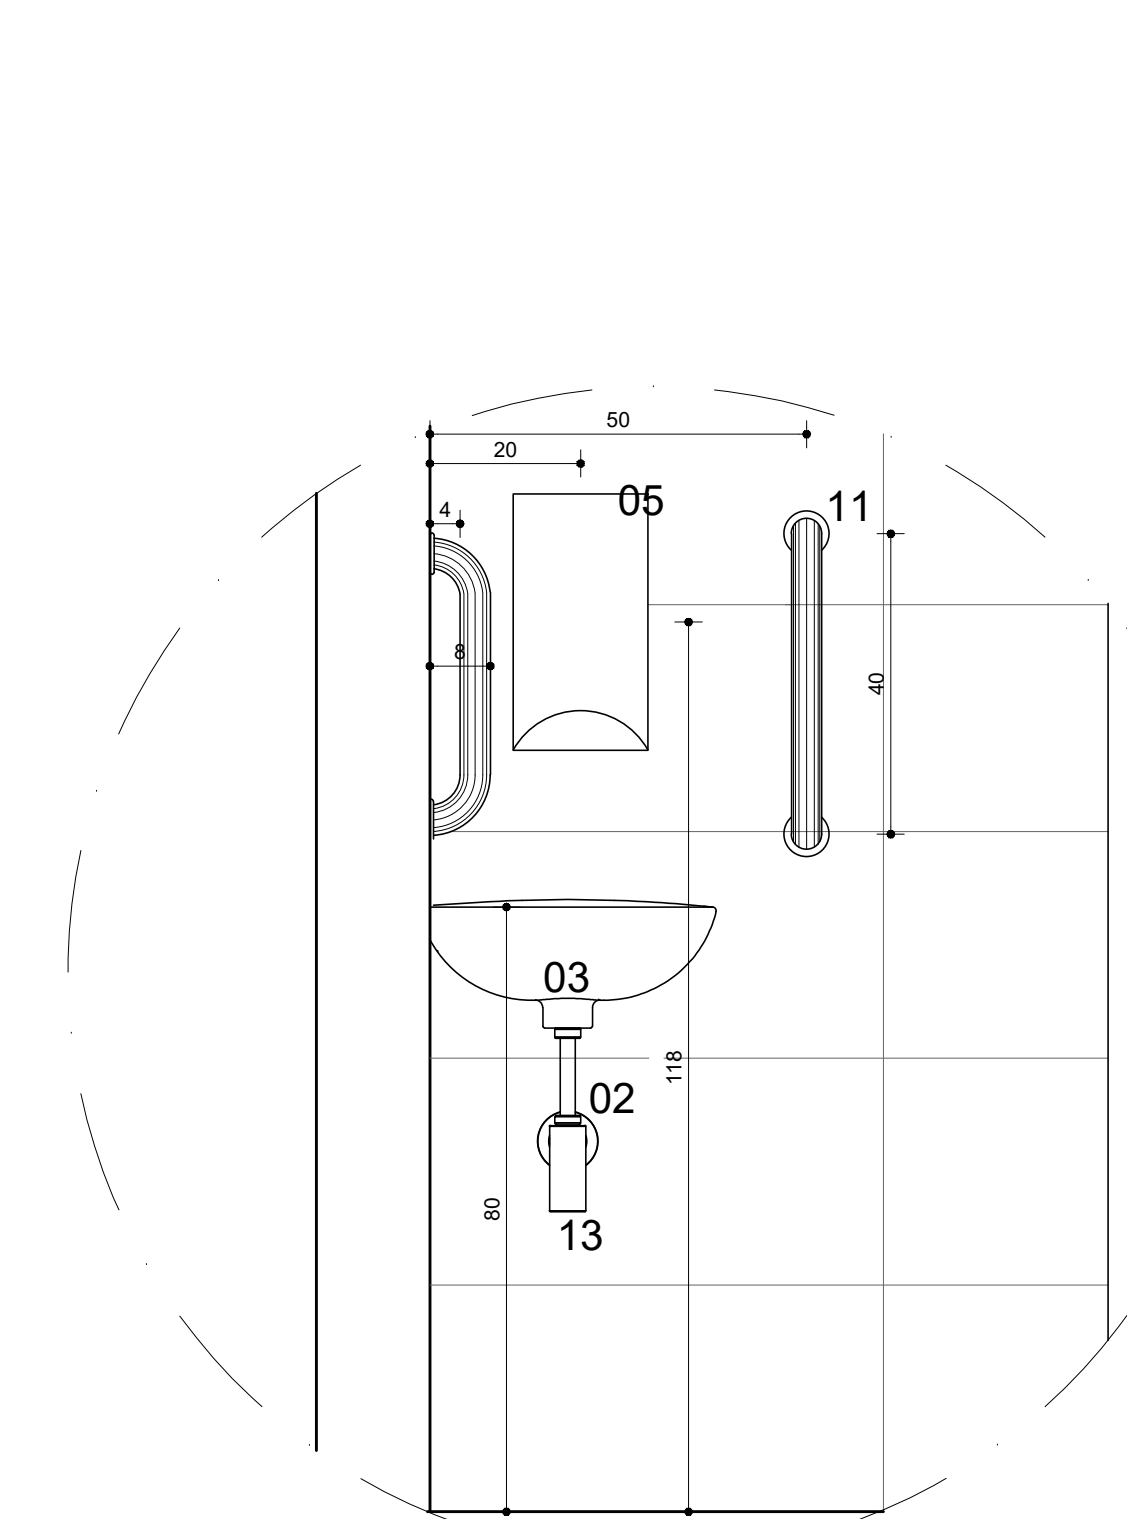


DETALHE 03 PCD  
ESC. 1:10

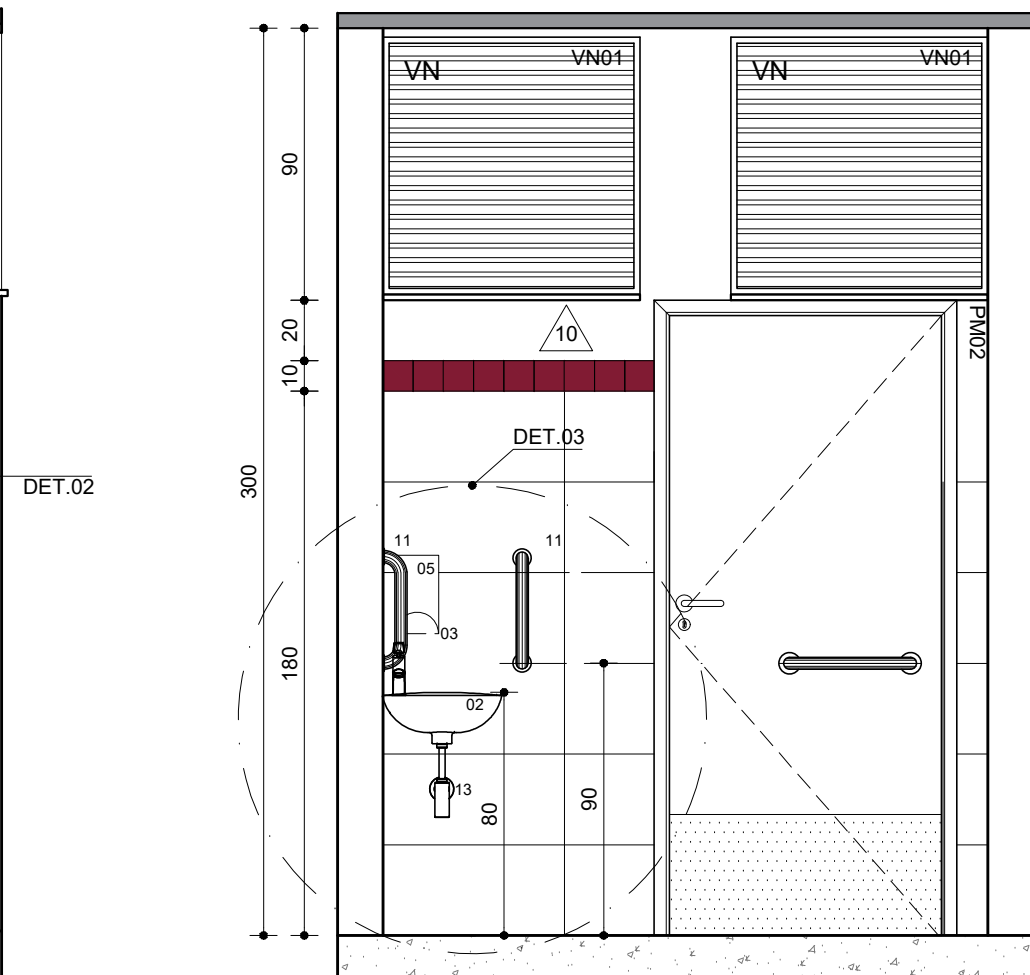


I.S. FEMININO PCD  
VISTA C  
ESC. 1:25

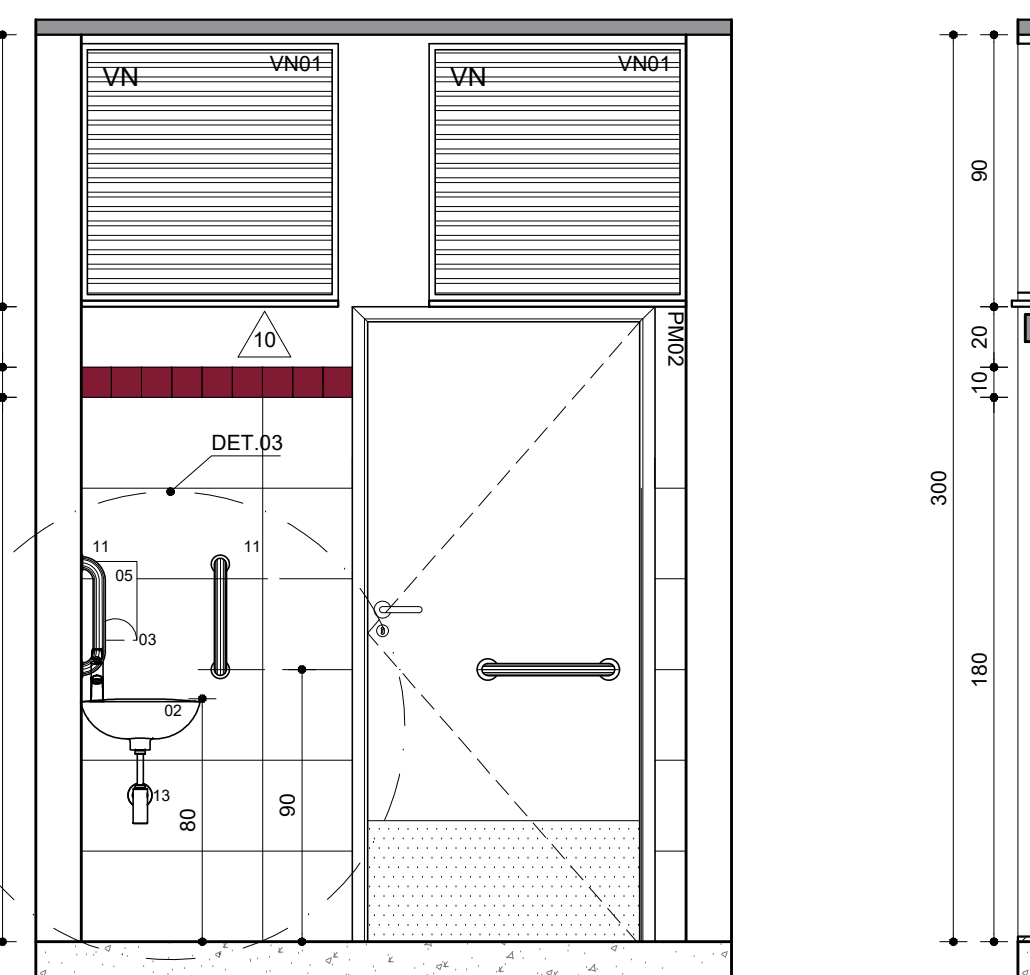


I.S. FEMININO PCD  
VISTA D  
ESC. 1:25

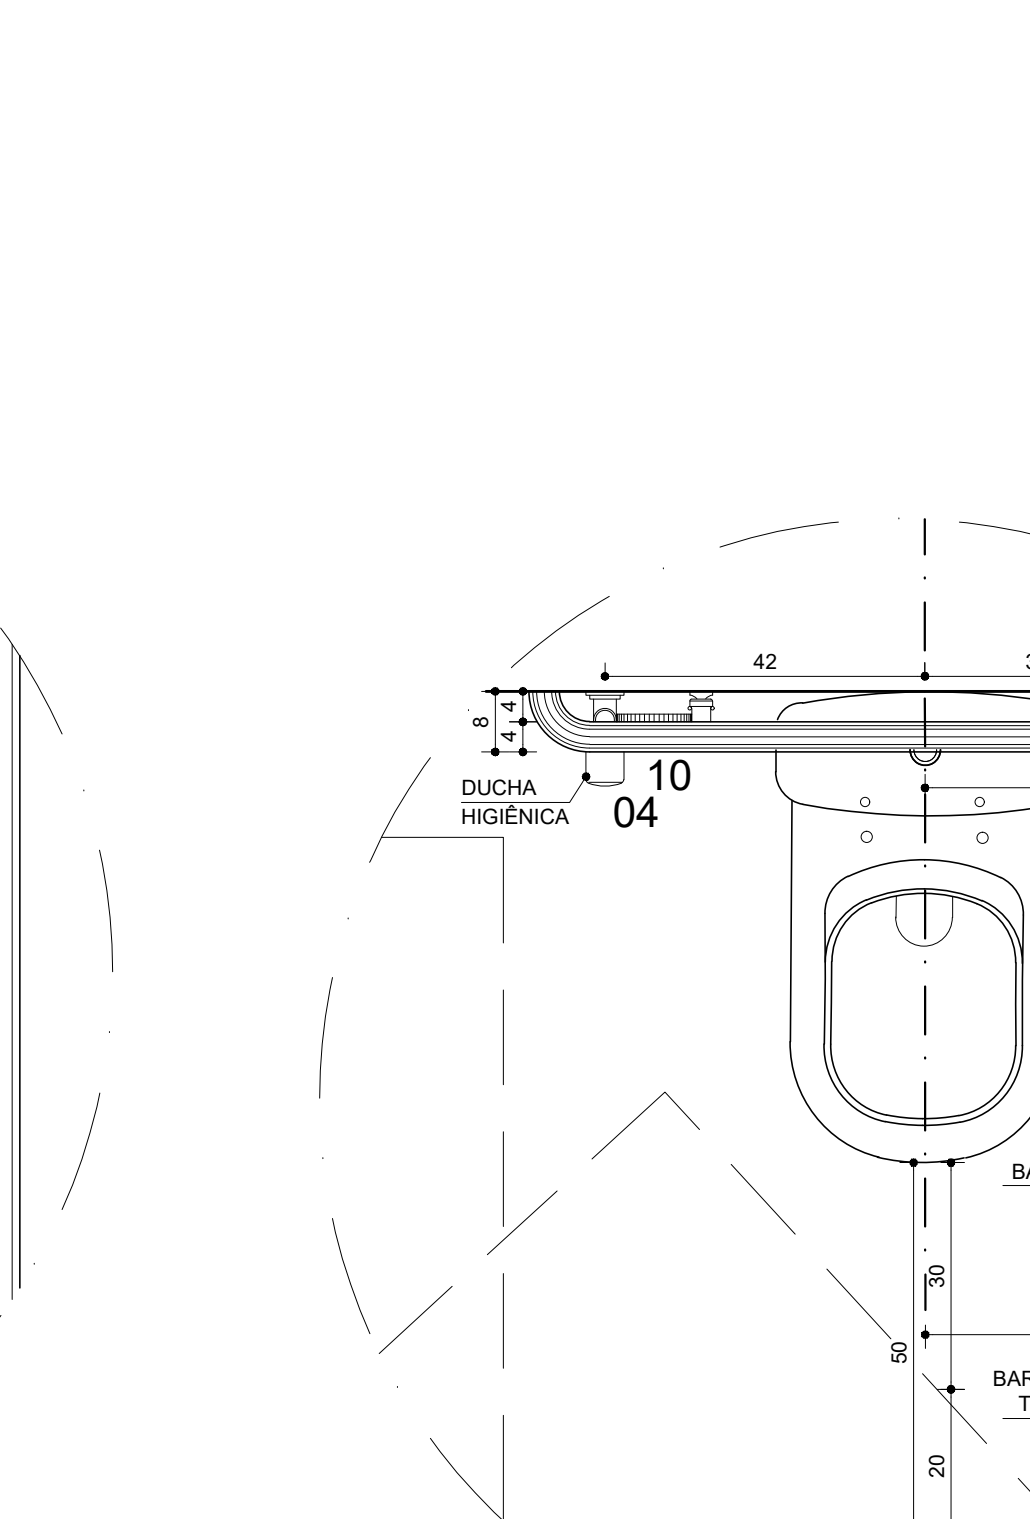


DETALHE 05 PCD  
ESC. 1:10

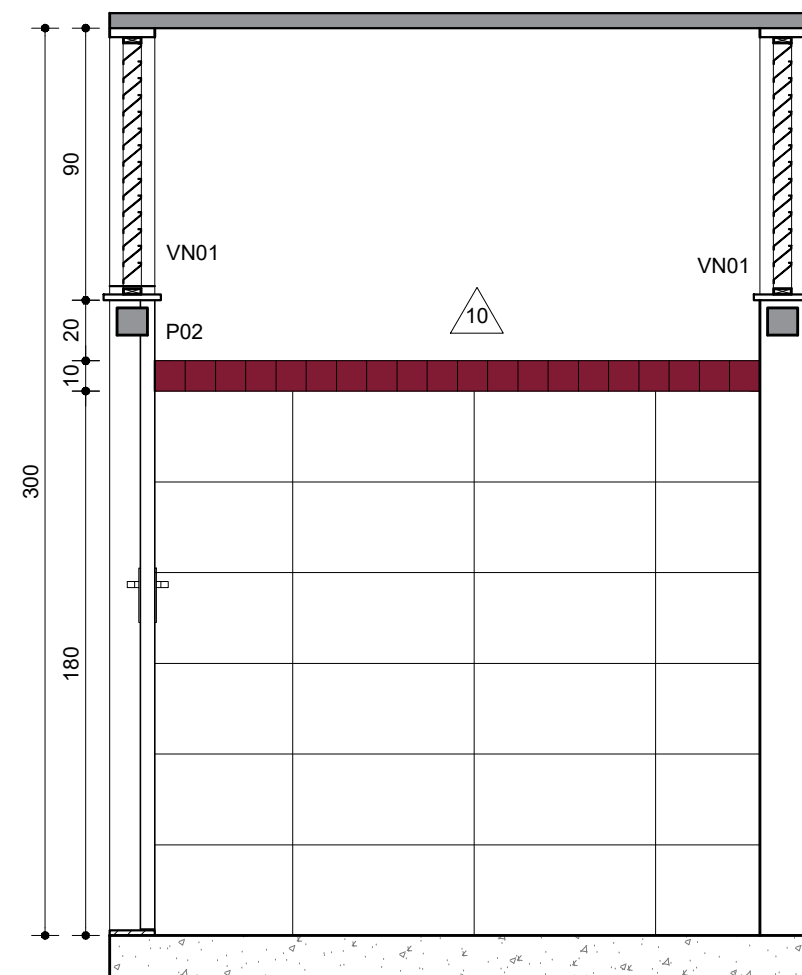

I.S. FEMININO PCD  
VISTA D  
ESC. 1:25

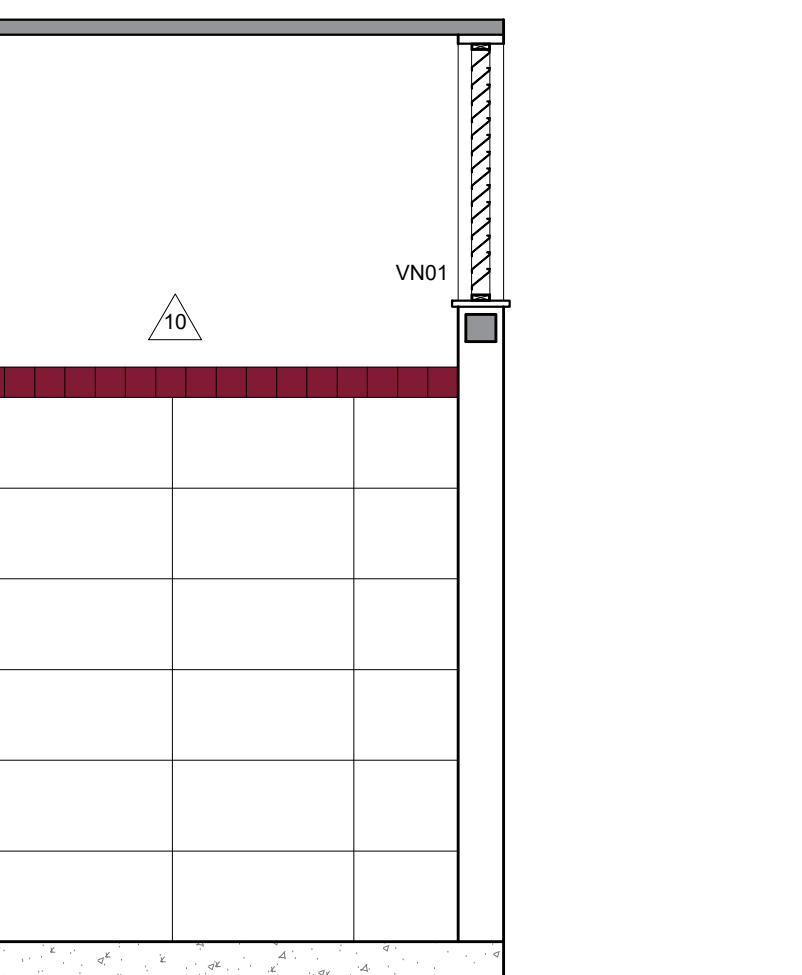


I.S. FEMININO PCD  
VISTA D  
ESC. 1:25

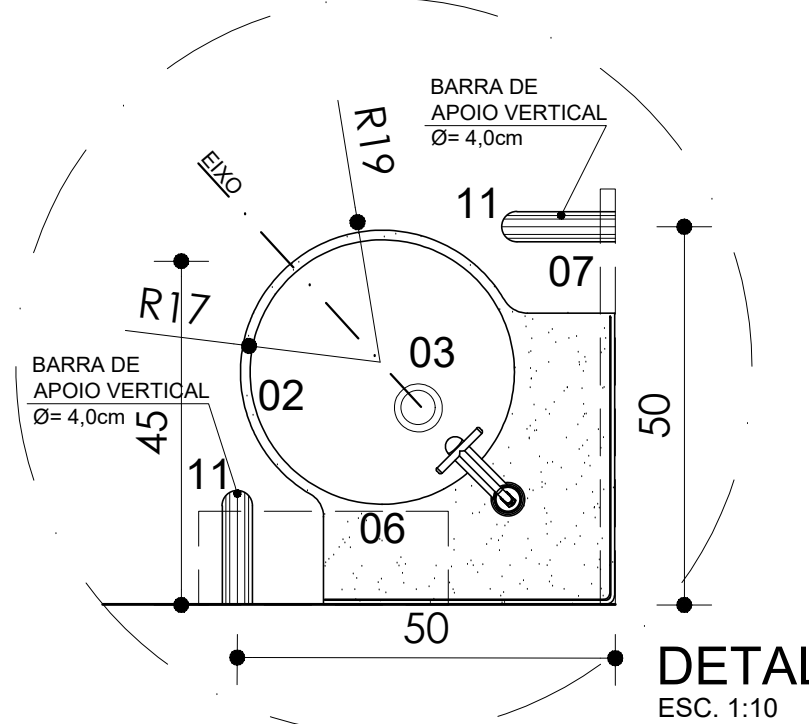


DETALHE  
ESC. 1:10


| ESPECIFICAÇÃO LOUÇAS, METAIS E ACESSÓRIOS SANITÁRIOS (PCD):                 |  |
|-----------------------------------------------------------------------------|--|
| 01 - BACIA PARA PNE COM ABERTURA FRONTAL                                    |  |
| 02 - LAVATÓRIO SUSPENSO COR BRANCO                                          |  |
| 03 - TORNEIRA DE MESA CONFORTO COM FECHAMENTO AUTOMÁTICO PARA LAVATÓRIO     |  |
| 04 - DUCHA HIGIÊNICA                                                        |  |
| 05 - DISPENSER PARA PAPEL HIGIÊNICO INTERFOLHADO                            |  |
| 06 - DISPENSER PARA TOALHA DE MÃOS INTERFOLHADAS                            |  |
| 07 - ESPELHO LAMINADO 80x55cm FIXADO COM COLA MULTIUSO FIXA ESPELHO ADESPEC |  |
| 08 - DISPENSER PARA SABONETE LÍQUIDO                                        |  |
| 09 - GANCHO PARA TOALHA                                                     |  |
| 10 - BARRA DE APOIO 80cm                                                    |  |
| 11 - BARRA DE APOIO 40cm                                                    |  |
| 12 - ALARME DE EMERGÊNCIA                                                   |  |
| 13 - SIFÃO PARA LAVATÓRIO                                                   |  |
| 14 - RALO 15x15cm ACABAMENTO: INOX                                          |  |
| 15 - ESPELHO LAMINADO 150x150 FIXADO COM COLA MULTIUSO FIXA ESPELHO ADESPEC |  |
| 16 - VÁLVULA DE DESCARGA                                                    |  |
| 17 - BARRA DE APOIO EM L                                                    |  |
| 18 - CHUVEIRO ELÉTRICO COM MANGUEIRA PLÁSTICA                               |  |
| 19 - BANCO RETRÁTIL EM INOX 70x45cm                                         |  |
| ESC 1 - ARMÁRIO DE AÇO GUARDA VOLUMES 3 PORTAS NK 1304 MARCA NILKO          |  |
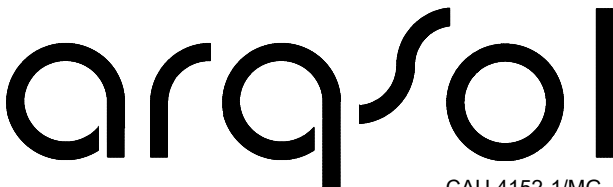
|   |            |   |                       |                 |  |
|---|------------|---|-----------------------|-----------------|--|
|   |            |   |                       |                 |  |
| Nº:   | 05/11/2021 | RESPONSÁVEL   | DESCRIÇÃO DA REVISÃO: |                 |  |
| PROJETO REGISTRADO NO CAU-MG. DIREITOS AUTORAIS RESERVADOS. PROIBIDO MODIFICAR, ALTERAR E/OU REPRODUZIR SEM AUTORIZAÇÃO DO AUTOR DE ACORDO COM AS LEIS Nº 5.194 DE 24/12/1966 - Nº 9.609 E 9.610 DE 19/02/1998 |            |   |                       |                 |  |
| FASE:   |            | PROJETO ARQUITETÔNICO EXECUTIVO   |                       |                 |  |
| OBSERVAÇÕES   |            | CONFERIR MEDIDAS NA OBRA   |                       |                 |  |
|   |            | arquitetura e tecnologia ltda<br>r. dr. jarbas vidal gomes, 30 sl 712<br>cep 31170-070 belo horizonte / mg<br>telefone: 31 3484 6110<br>arqsol@sebastiaoalopes.com.br<br>www.sebastiaoalopes.com.br |                       |                 |  |
| CAU 4152-1/MG   |            |   |                       |                 |  |
| ESCOLA MUNICIPAL BERNARDO FERREIRA GUIMARÃES<br>RIO PIRACICABA - MG   |            |   |                       |                 |  |
| PROPRIETÁRIO<br>PREFEITURA MUNICIPAL DE RIO PIRACICABA   |            | CNPJ<br>18.400.945/0001-66   |                       |                 |  |
| TÍTULO<br>DET. PCD<br>PLANTA E VISTAS   |            |   |                       |                 |  |
| RESPONSÁVEL TÉCNICO:<br><br>SEBASTIÃO DE OLIVEIRA LOPES<br>CAU A1074-0 / MG                                               |            |   |                       |                 |  |
| VERSÃO:<br>VERSÃO 1   |            | DATA:<br>NOVEMBRO 2021   |                       | AUTOCAD:        |  |
| ARQUIVO:<br>BFGRPMG ARQPEX_F11-F15_DET_VESTIÁRIOS-IS_R01   |            |   |                       | FOLHA:<br>15/28 |  |




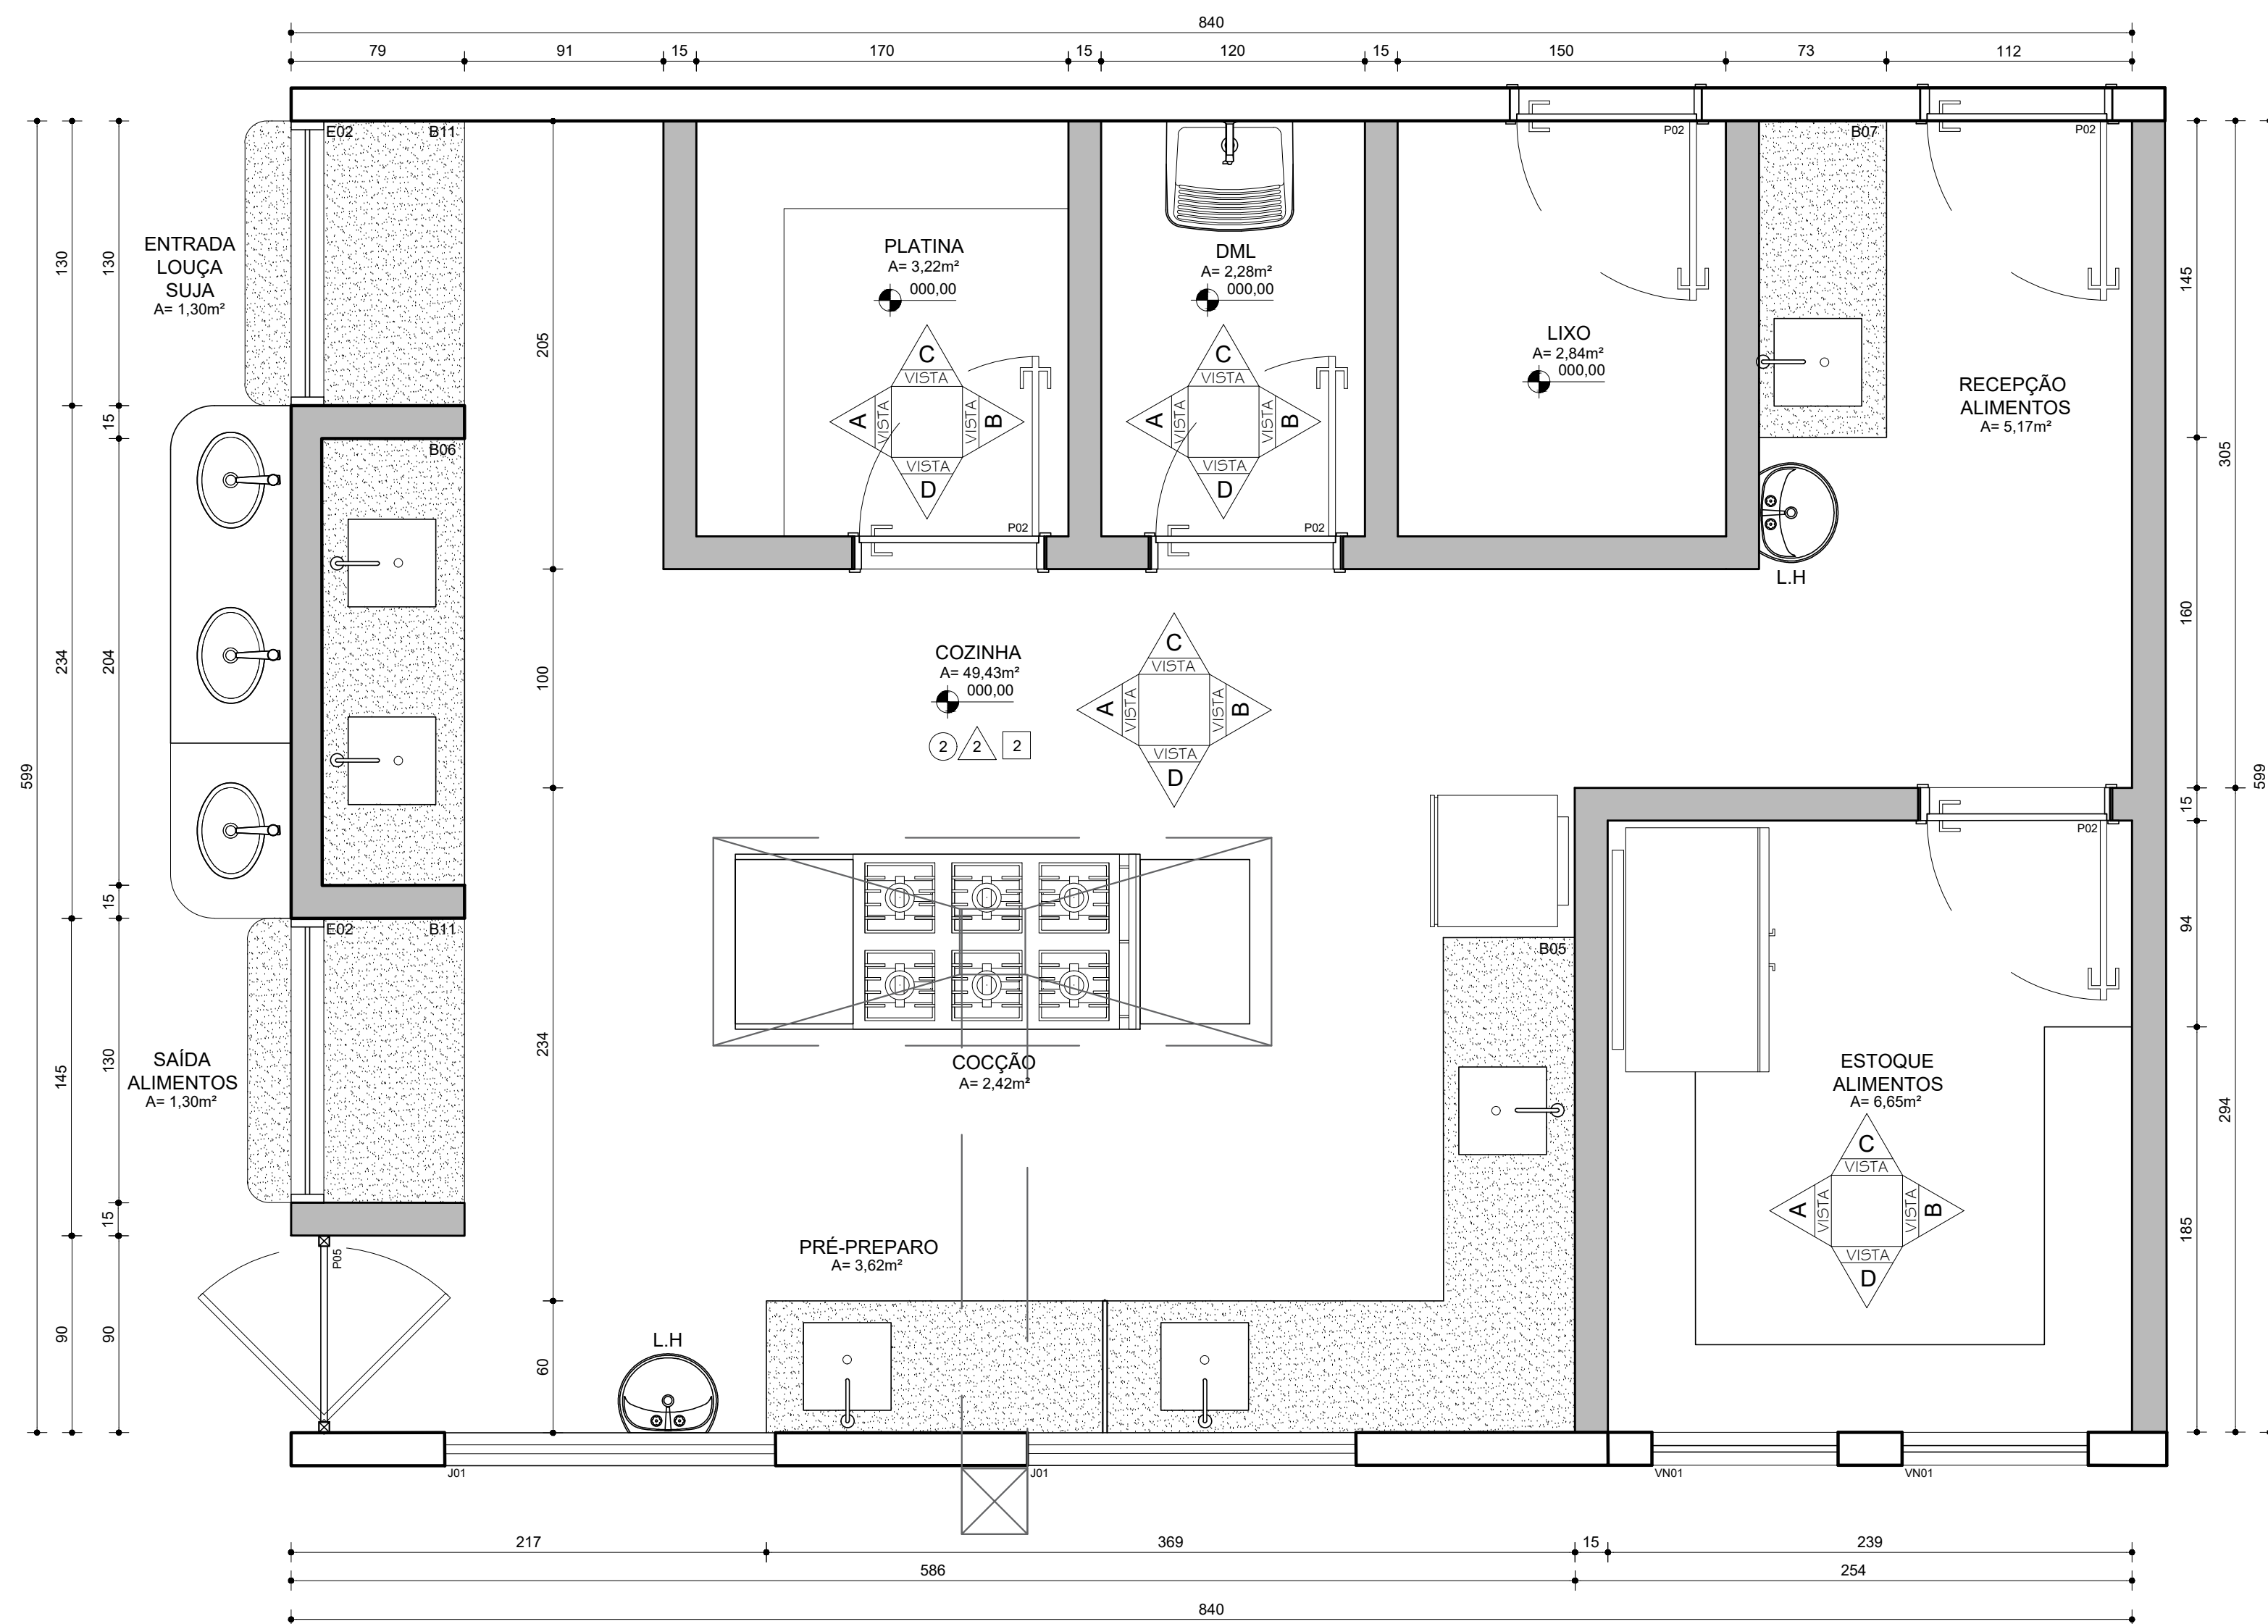


PLANTA - COZINHA  
ESC. 1:25

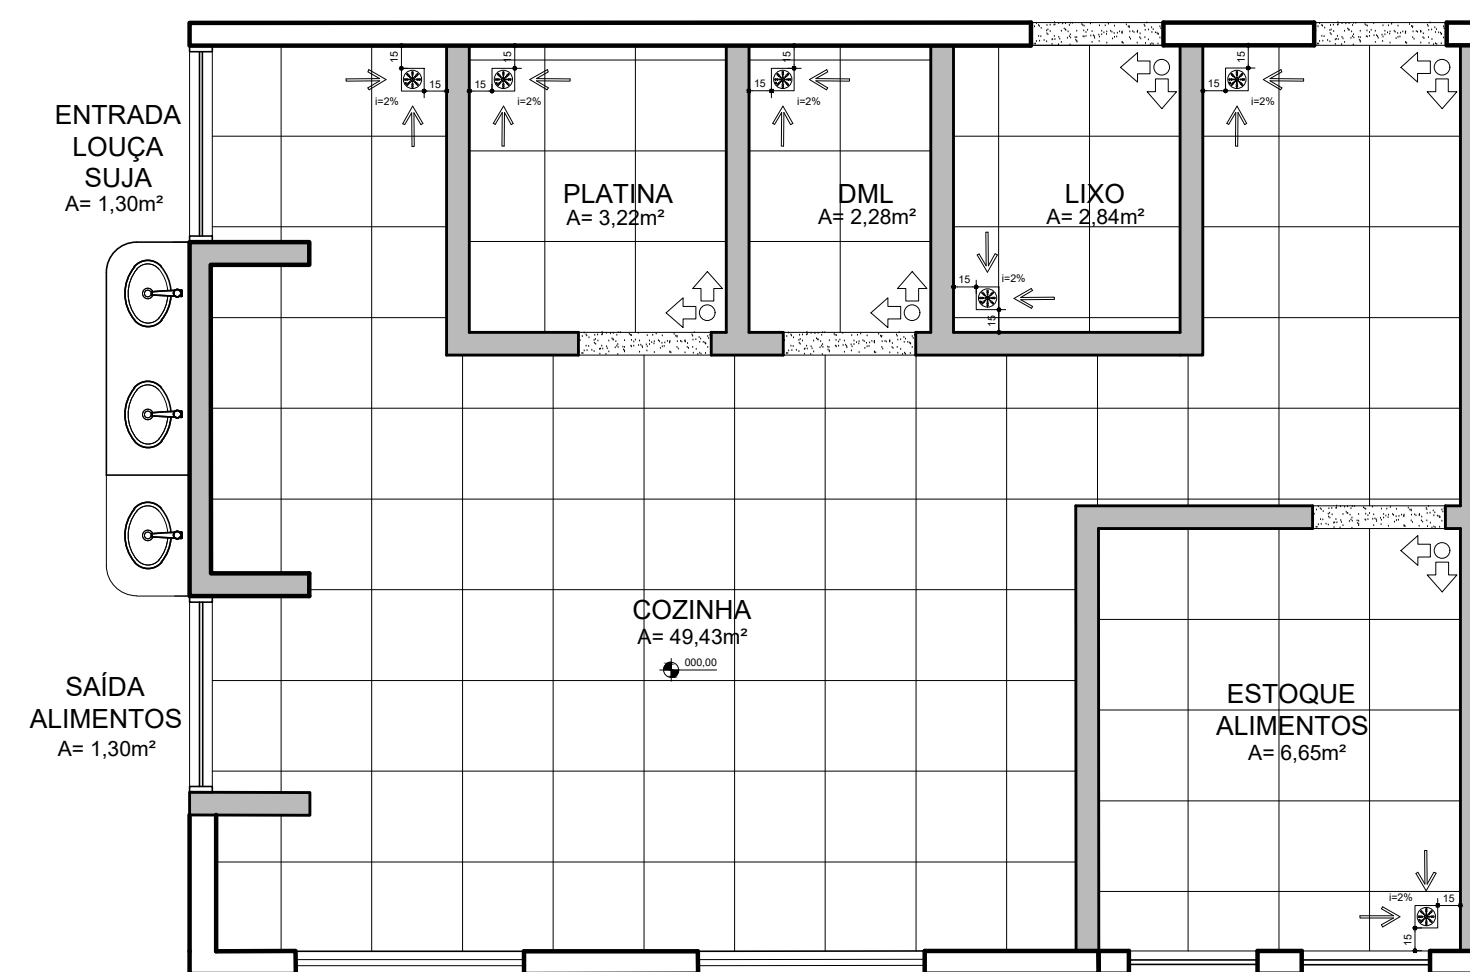


PAGINAÇÃO DE PISO - COZINHA  
ESC. 1:50

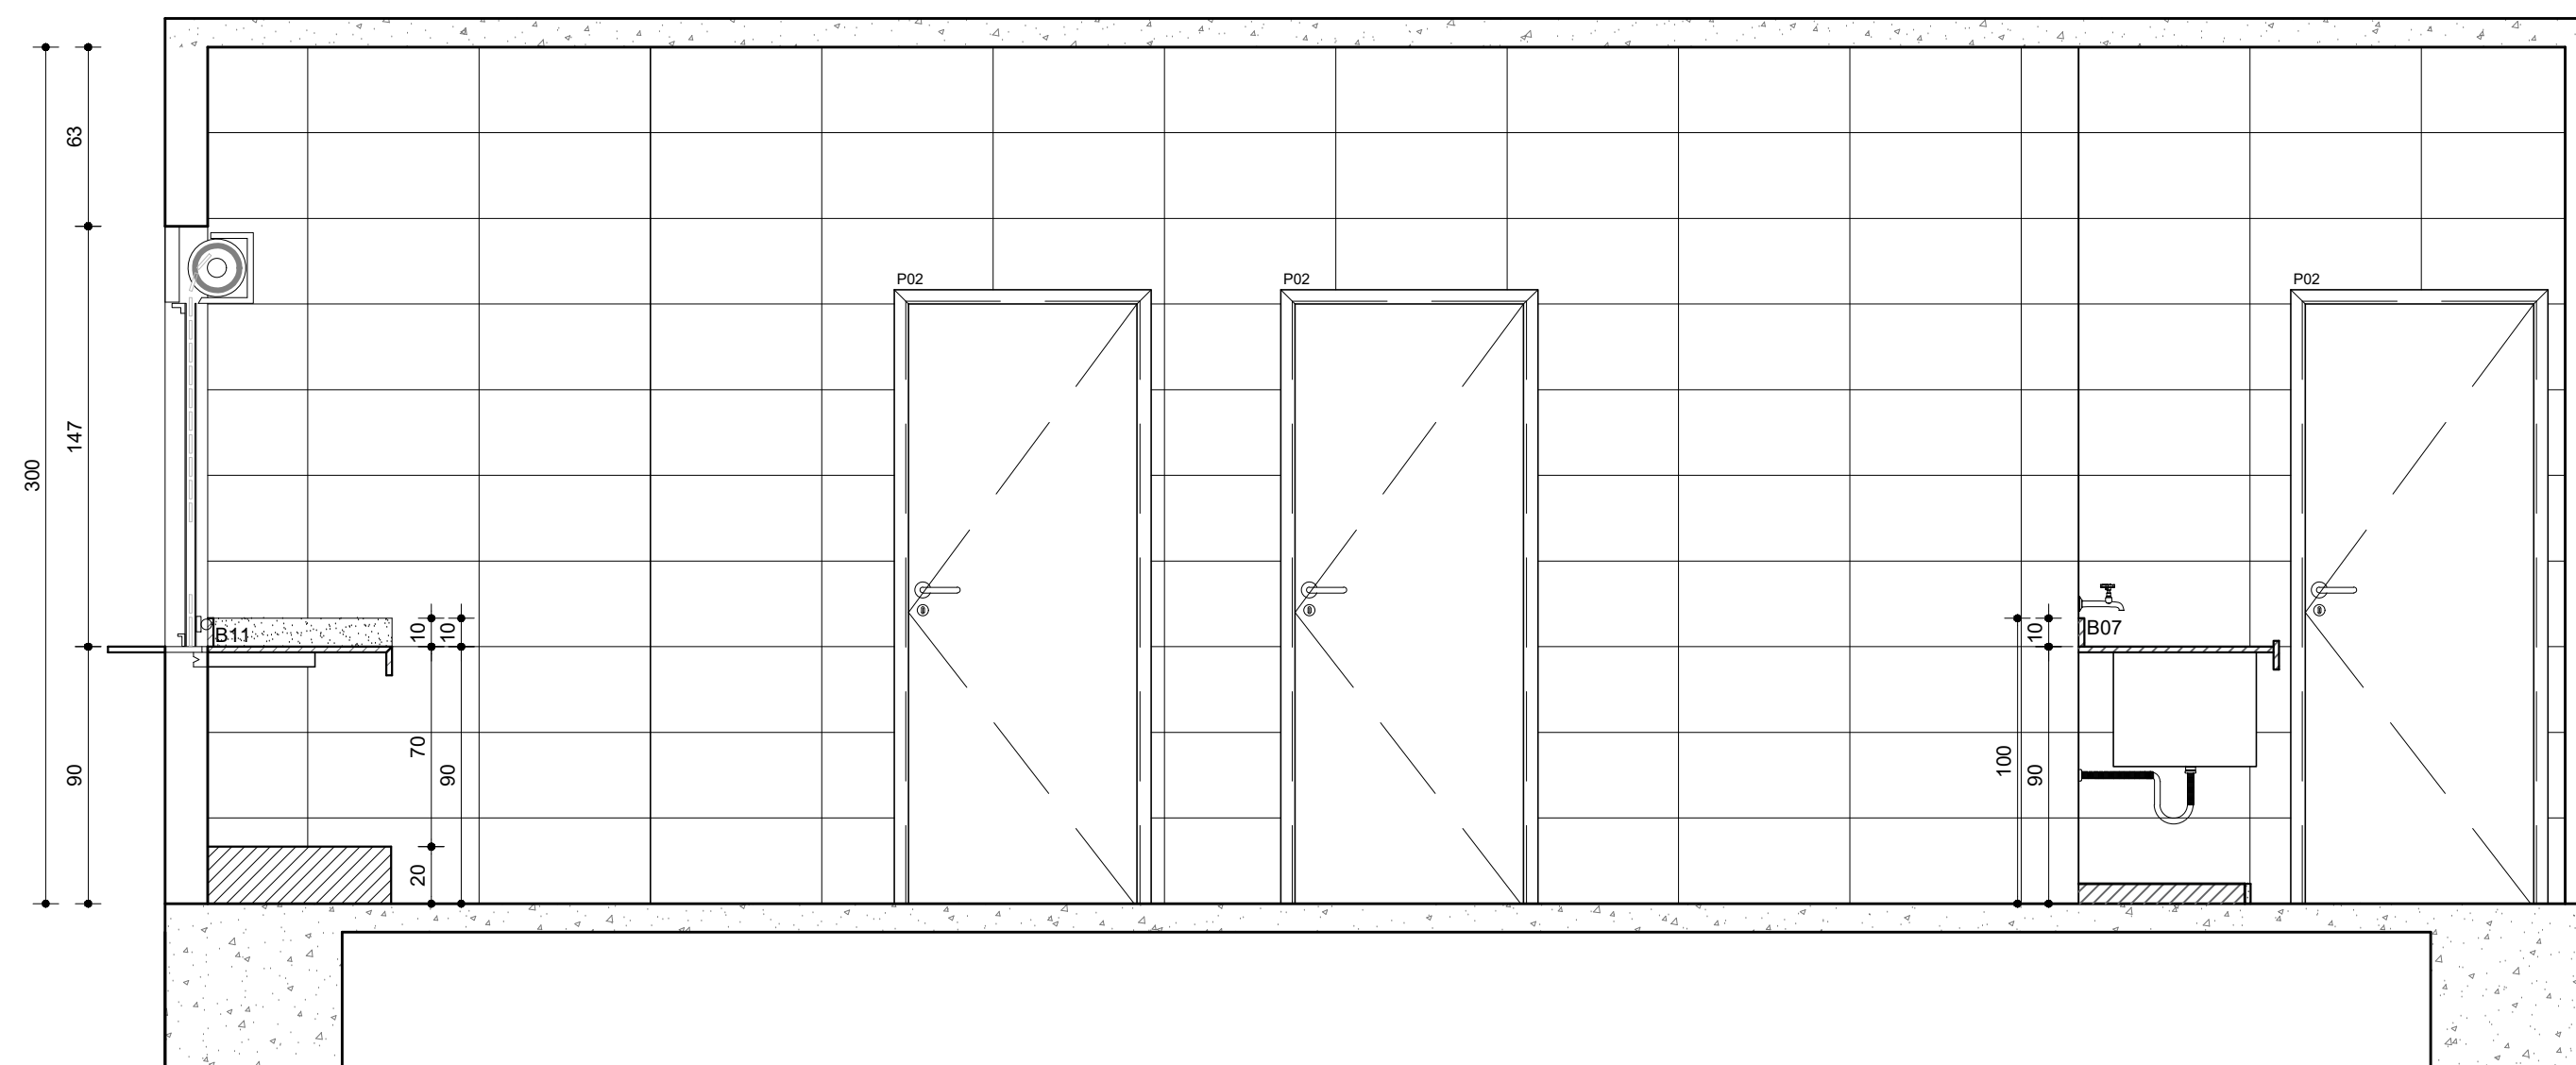

VISTA C - COZINHA  
ESC. 1:25

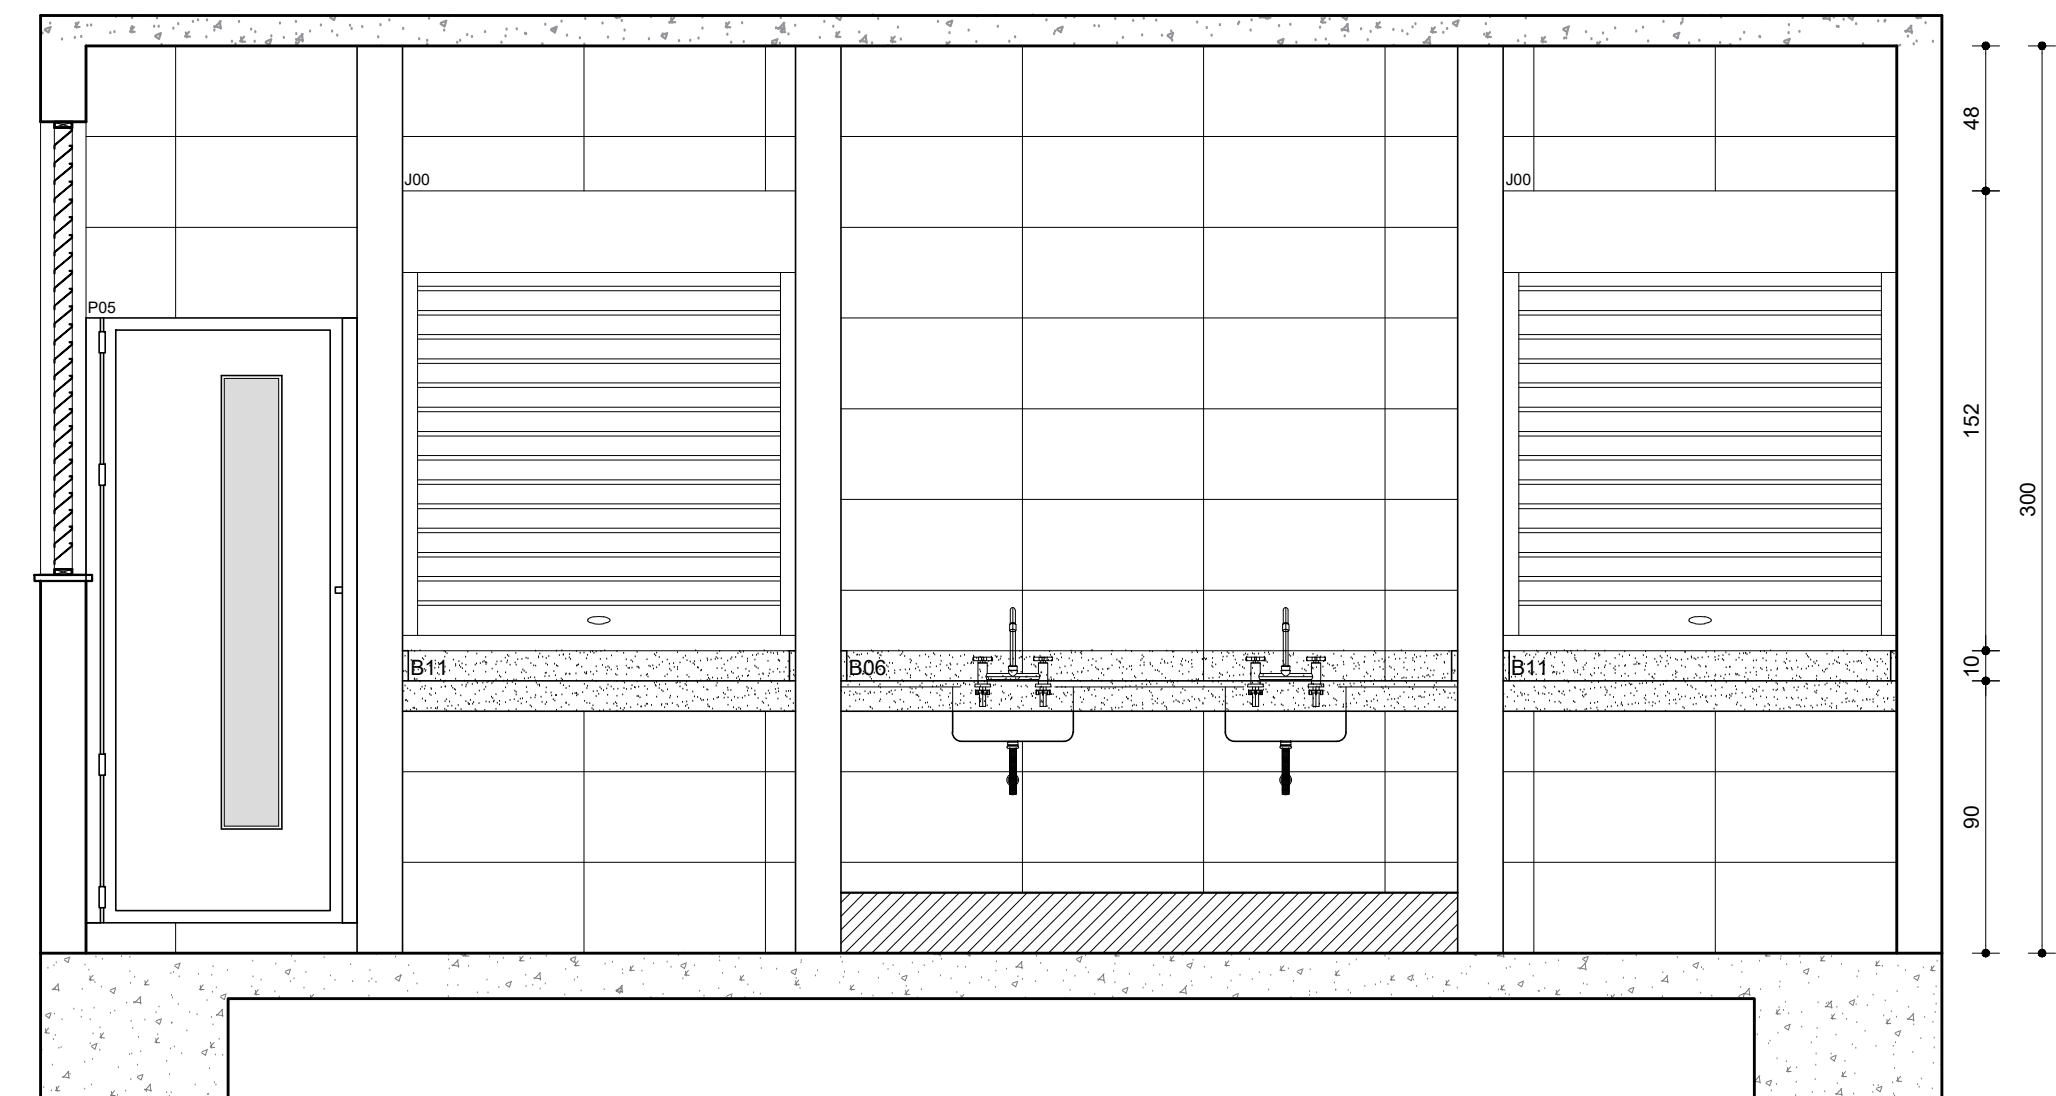


VISTA A - COZINHA  
ESC. 1:25

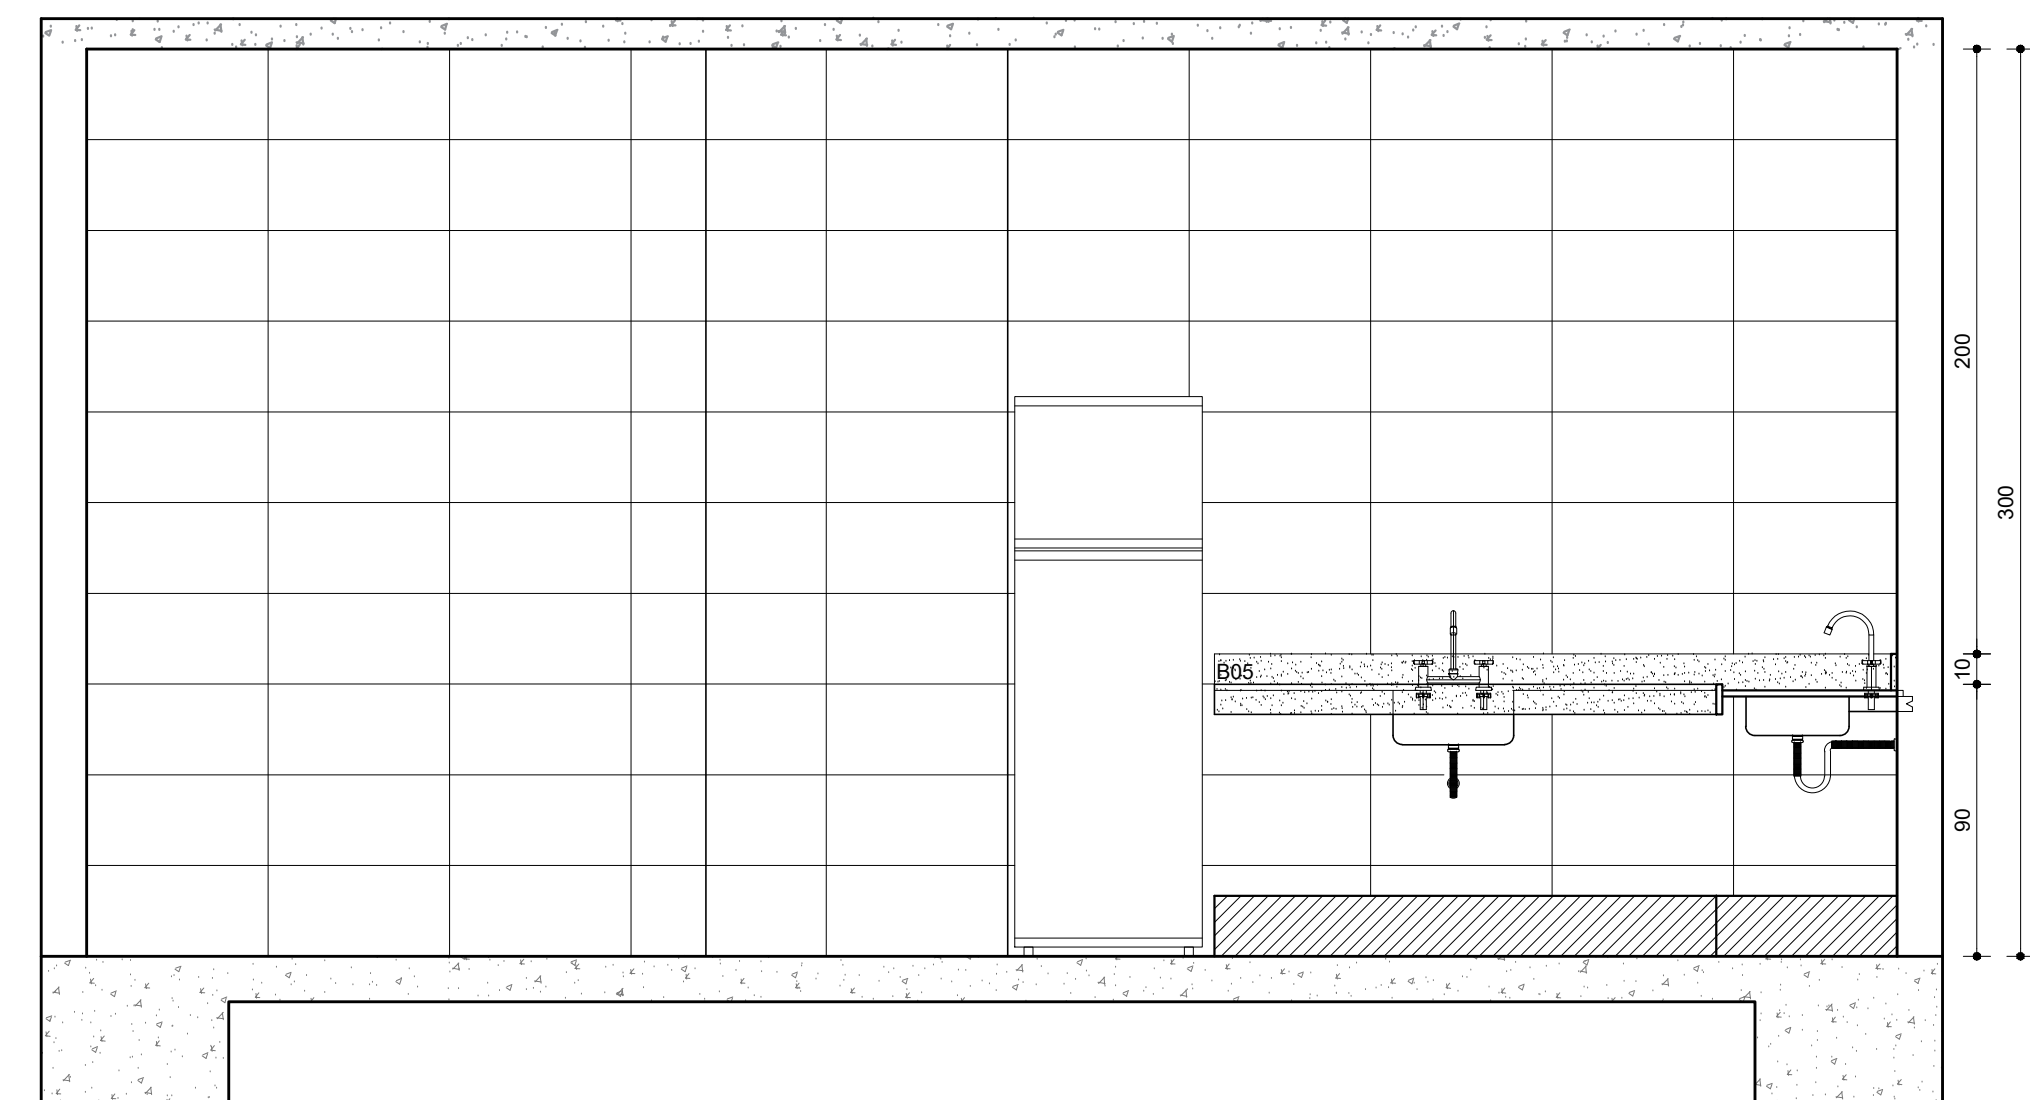


VISTA B - COZINHA  
ESC. 1:25

|   |  |                        |  |                                 |  |                       |  |
|---|--|------------------------|--|---------------------------------|--|-----------------------|--|
| Nº: 05/11/2021   |  |                        |  | RESPONSÁVEL                     |  | DESCRIÇÃO DA REVISÃO: |  |
| PROJETO REGISTRADO NO CAU-MG. DIREITOS AUTORAIS RESERVADOS. PROIBIDO MODIFICAR, ALTERAR E/OU REPRODUZIR SEM AUTORIZAÇÃO DO AUTOR DE ACORDO COM AS LEIS Nº 5.194 DE 24/12/1966 - Nº 9.609 E 9.610 DE 19/02/1998                     |  |                        |  |                                 |  |                       |  |
| FASE:   |  |                        |  | PROJETO ARQUITETÔNICO EXECUTIVO |  |                       |  |
| OBSERVAÇÕES   |  |                        |  | CONFERIR MEDIDAS NA OBRA        |  |                       |  |
| <b>arqsol</b> arquitetura e tecnologia ltda<br>r. dr. jarbas vidal gomes, 30 sl 712<br>cep 31170-070 belo horizonte / mg<br>telefone: 31 3484 6110<br>arqsol@sebastiaoalopes.com.br<br>www.sebastiaoalopes.com.br<br>CAU 4152-1/MG |  |                        |  |                                 |  |                       |  |
| <b>ESCOLA MUNICIPAL BERNARDO FERREIRA</b><br>RIO PIRACICABA - MG   |  |                        |  |                                 |  |                       |  |
| PROPRIETÁRIO<br>PREFEITURA MUNICIPAL DE RIO PIRACICABA   |  |                        |  | CNPJ<br>18.400.945/0001-66      |  |                       |  |
| TÍTULO<br>DET. COZINHA<br>PLANTA, PAGINAÇÃO, VISTA A E B COZINHA   |  |                        |  |                                 |  |                       |  |
| RESPONSÁVEL TÉCNICO:<br>SEBASTIÃO DE OLIVEIRA LOPES<br>CAU A1074-0 / MG   |  |                        |  |                                 |  |                       |  |
| VERSÃO:<br>VERSÃO 1   |  | DATA:<br>NOVEMBRO 2021 |  | AUTOCAD:                        |  | FOLHA:<br>16/28       |  |
| ARQUIVO:<br>BFGRPMG_ARQPEX_F16-F17_DET_COZINHA_R01   |  |                        |  |                                 |  |                       |  |




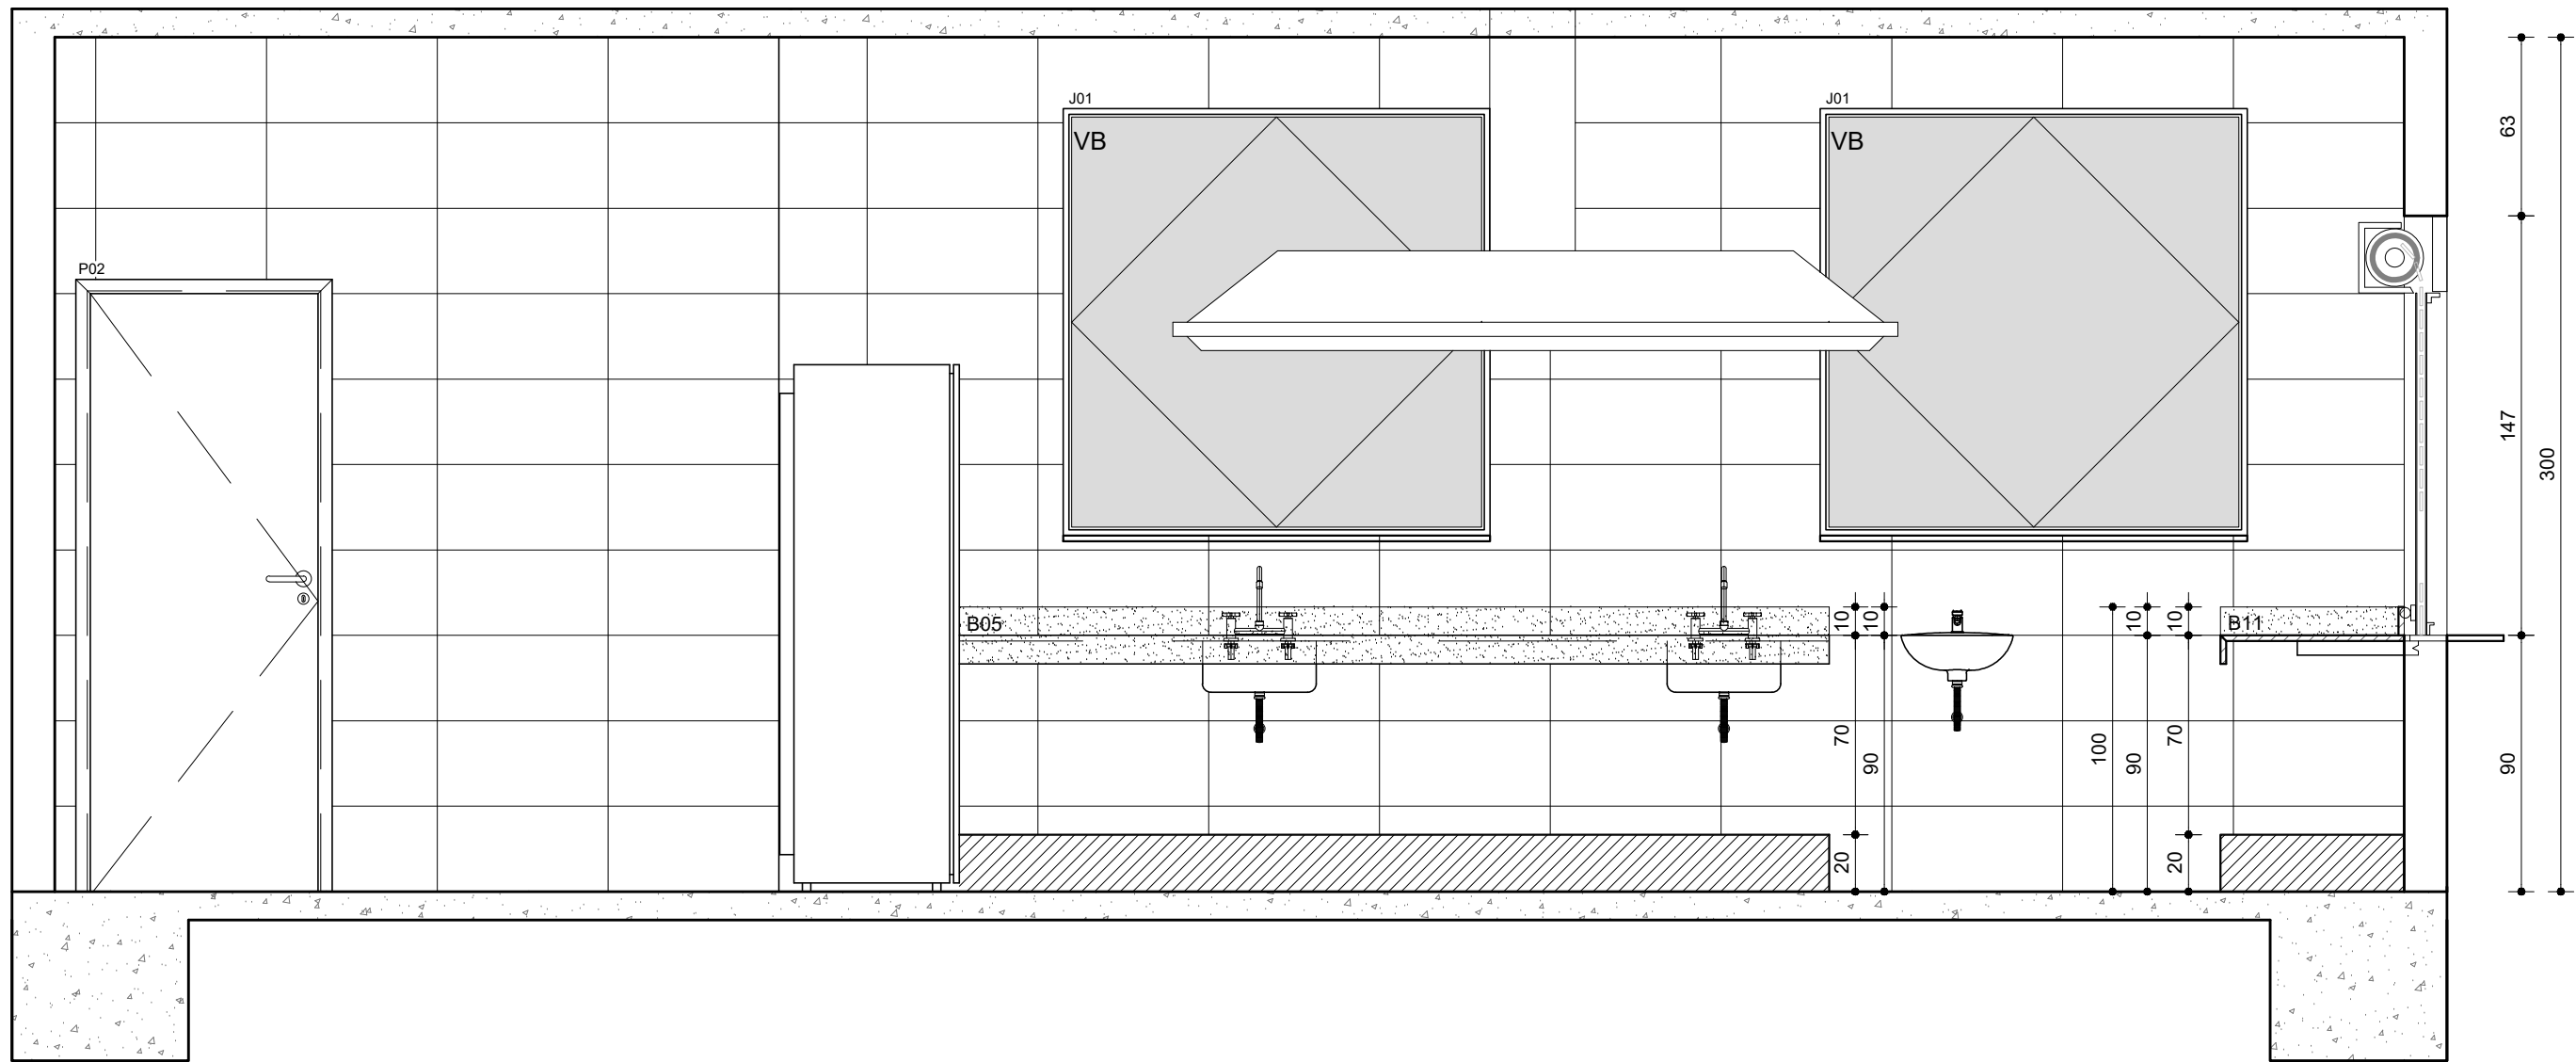


VISTA D - COZINHA  
ESC. 1:25

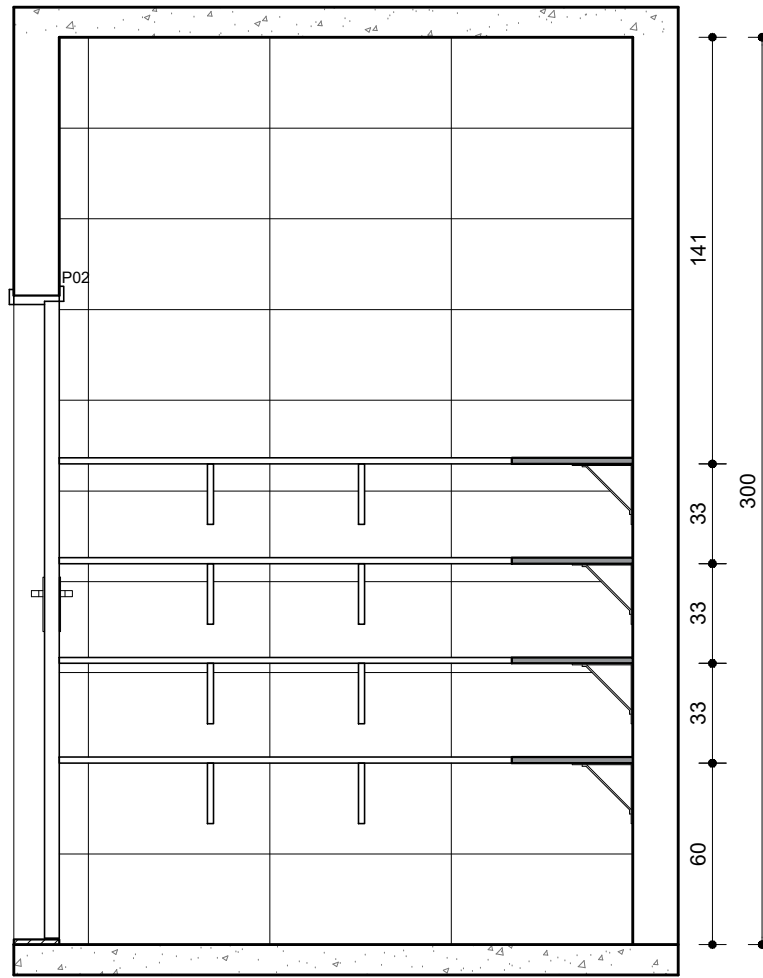


VISTA A - PLATINA  
ESC. 1:25

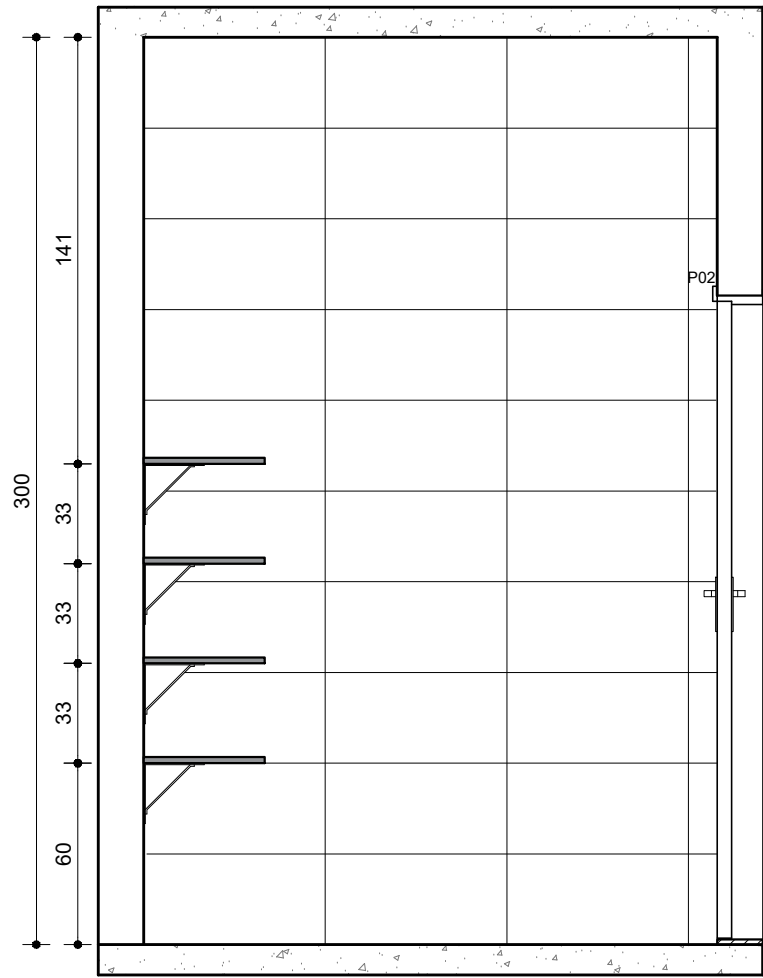


VISTA B - PLATINA  
ESC. 1:25

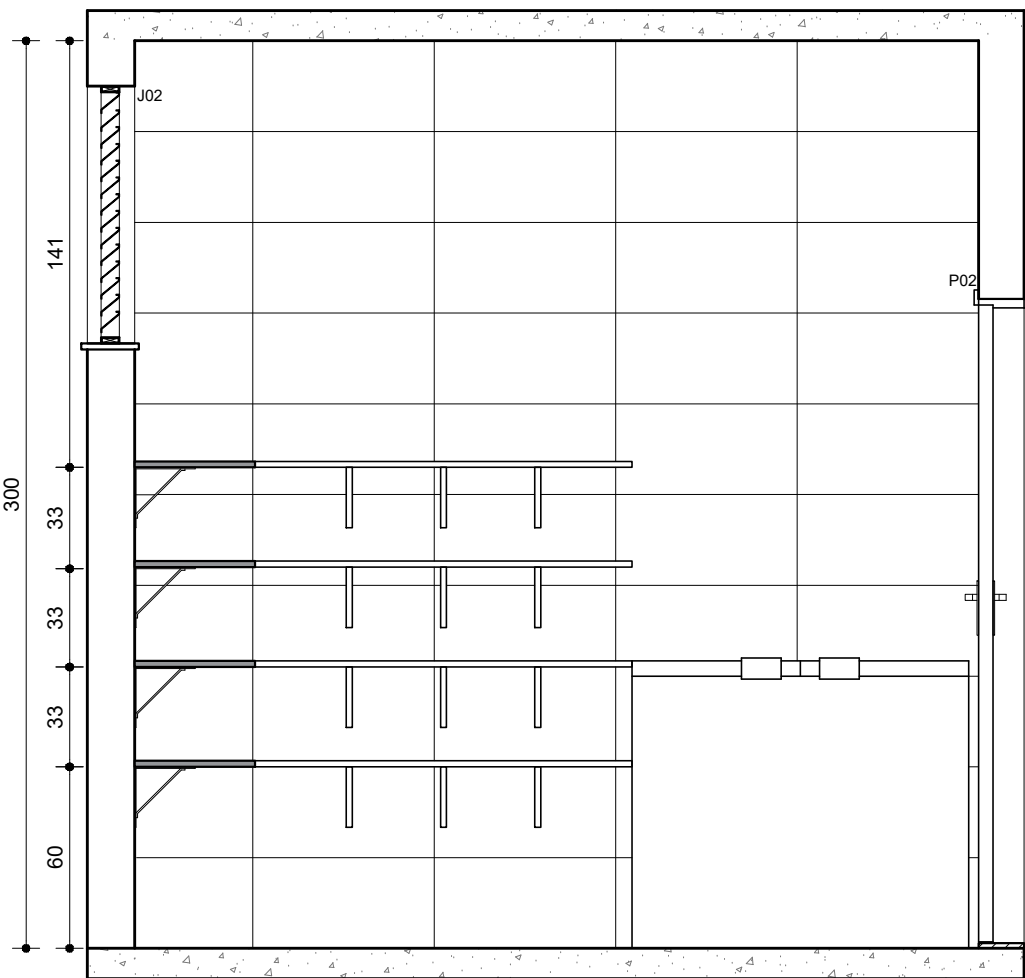


VISTA A - ESTOQUE DE ALIMENTOS  
ESC. 1:25

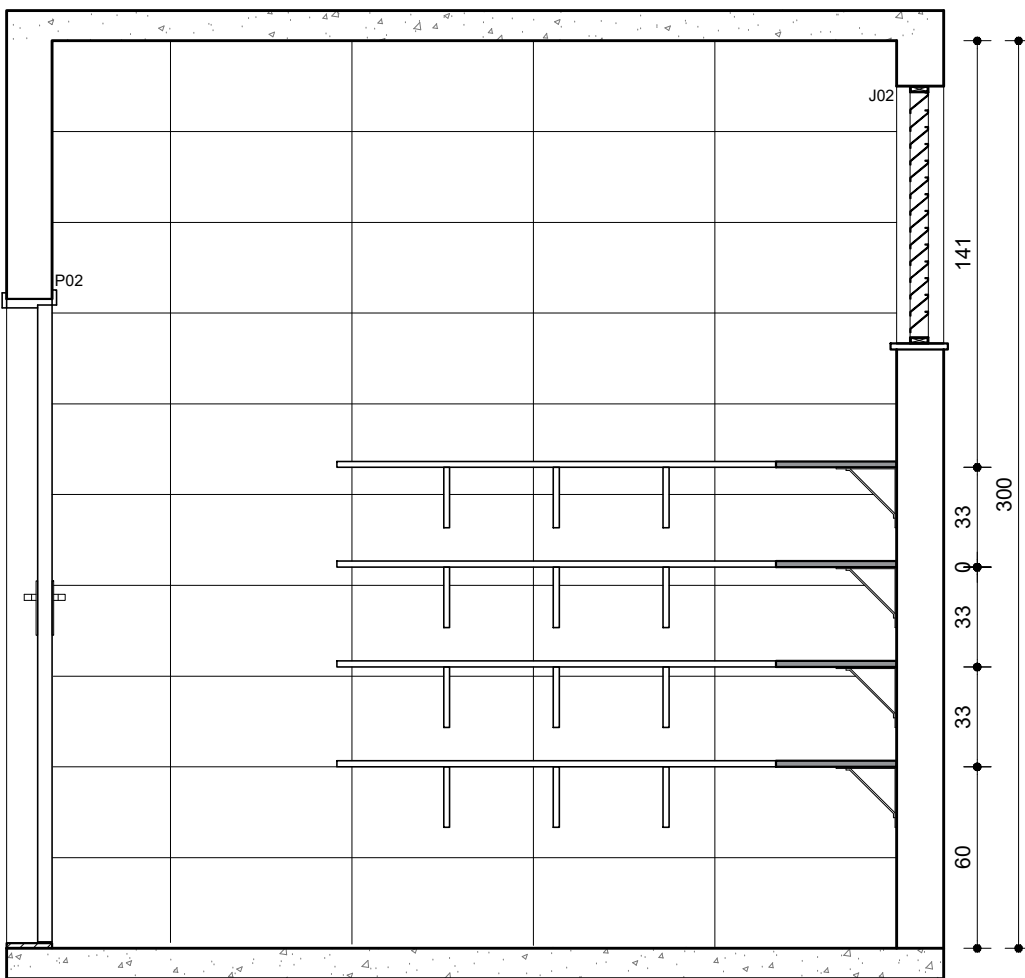


VISTA B - ESTOQUE DE ALIMENTOS  
ESC. 1:25

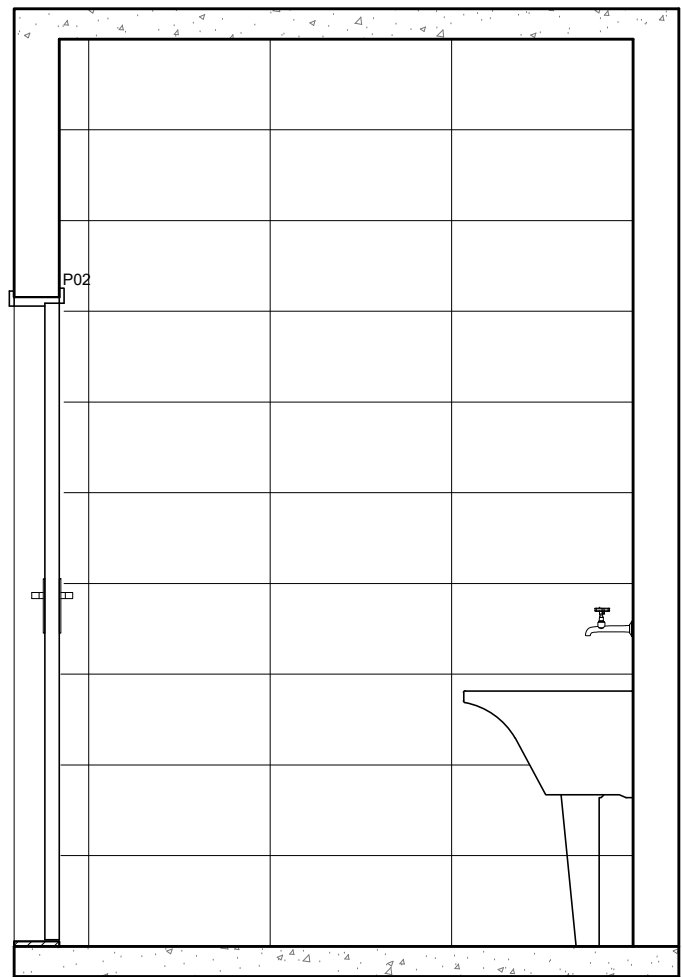


VISTA A - DML  
ESC. 1:25

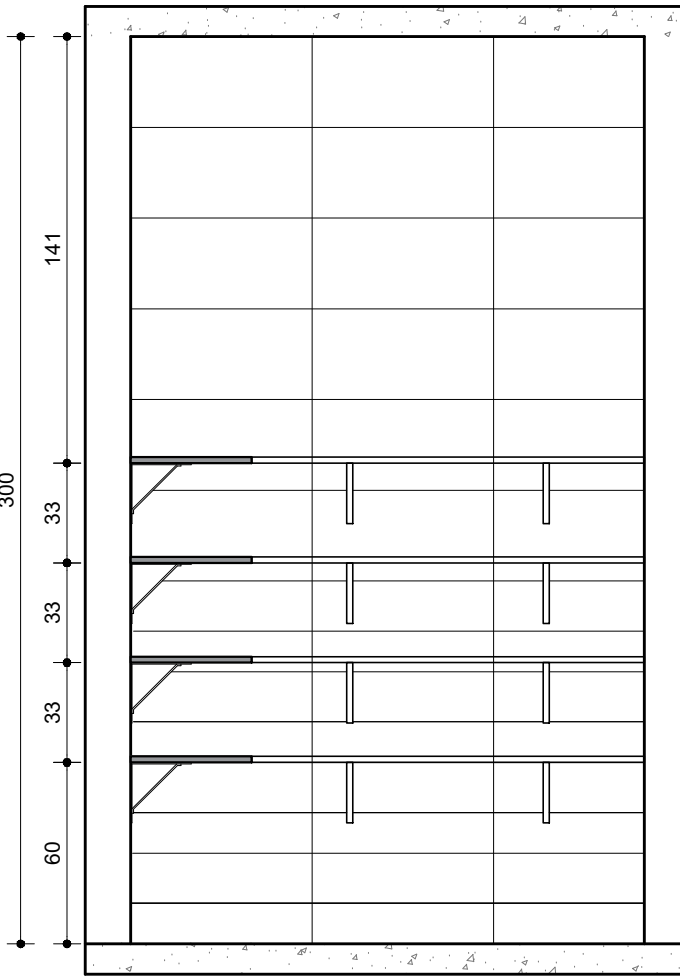


VISTA C - PLATINA  
ESC. 1:25

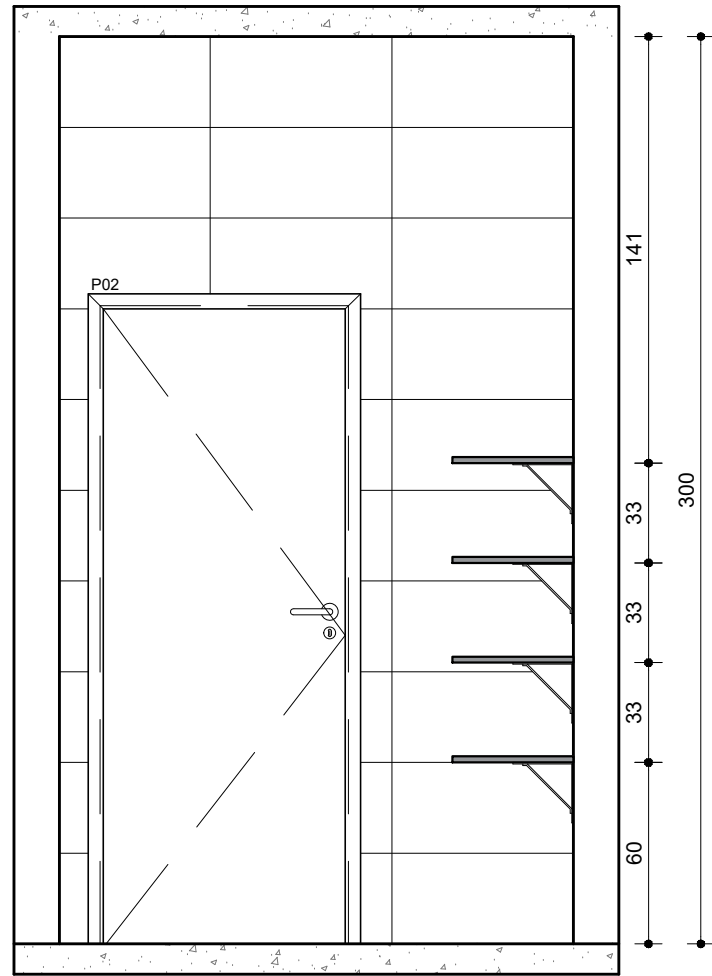


VISTA D - PLATINA  
ESC. 1:25

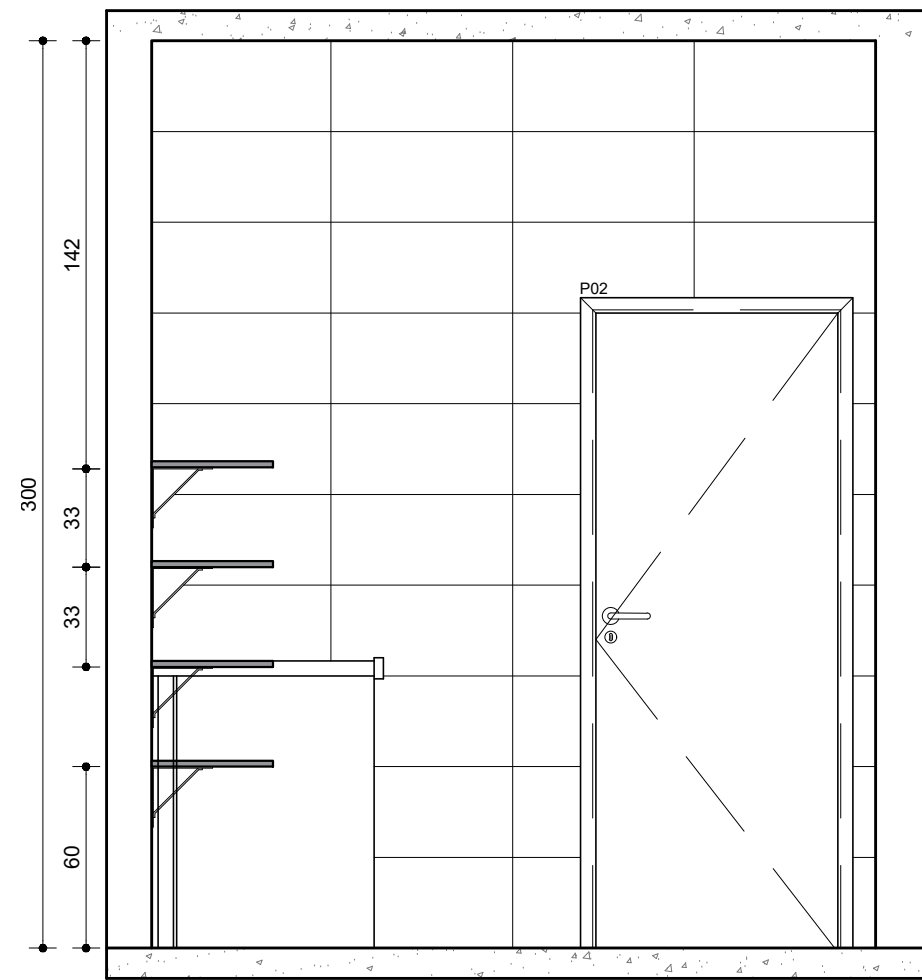


VISTA C - ESTOQUE DE ALIMENTOS  
ESC. 1:25

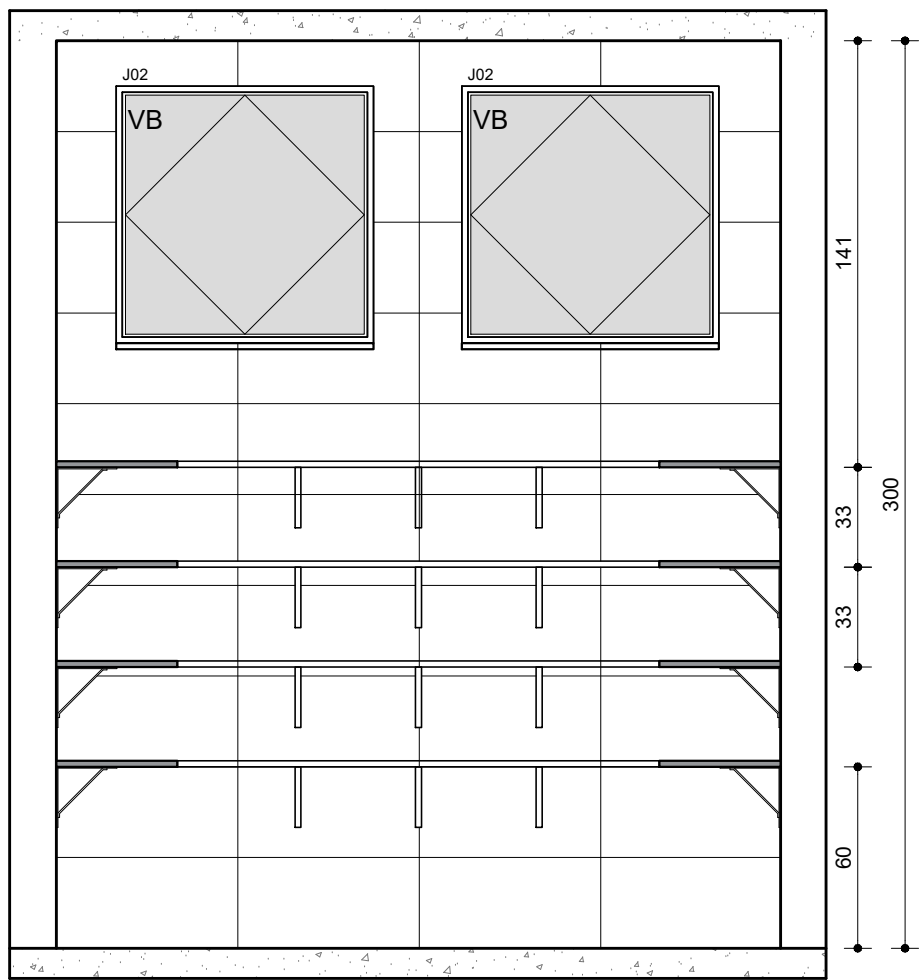


VISTA D - ESTOQUE DE ALIMENTOS  
ESC. 1:25

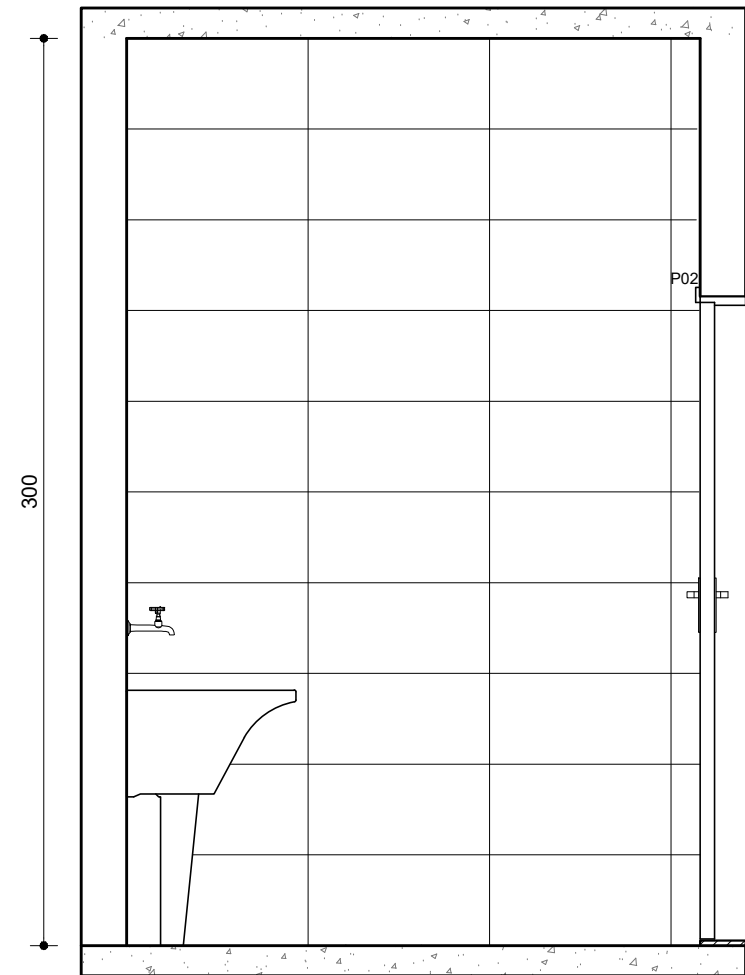

VISTA B - DML  
ESC. 1:25

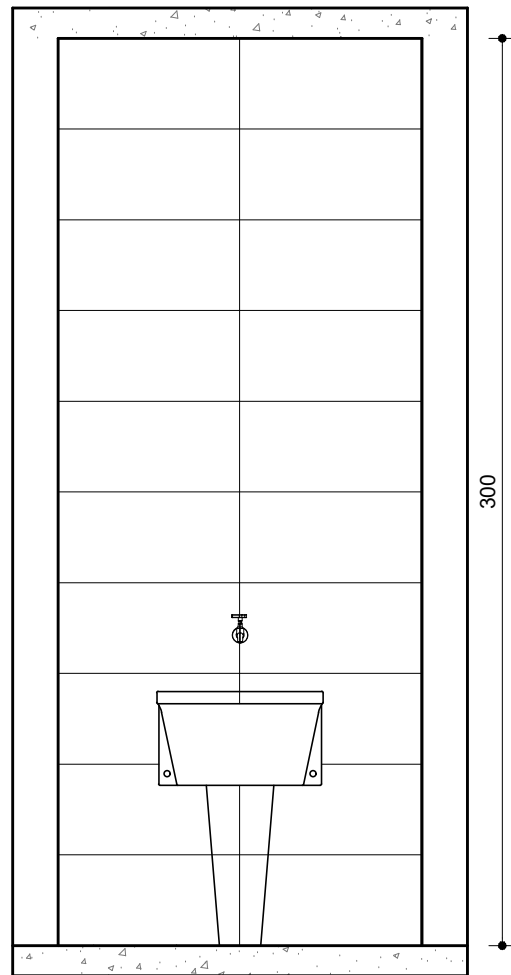

VISTA C - DML  
ESC. 1:25

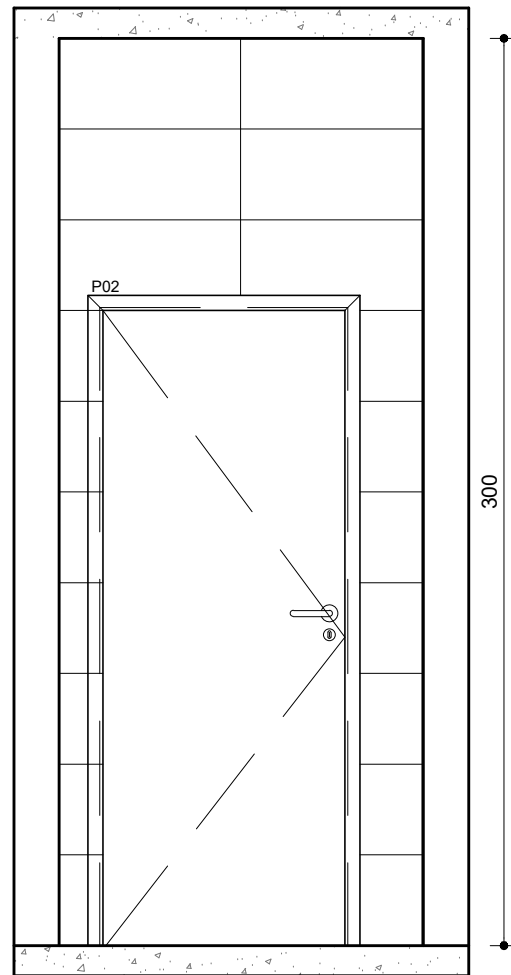

VISTA D - DML  
ESC. 1:25

**OBS 01.**

CONFORME NBR 14518 / 2020 (Sistemas de ventilação para cozinhas profissionais):

COIFAS / REDE DE DUTOS E ACESSÓRIOS:

- O SISTEMA DE EXAUSTÃO DA COZINHA DEVERÁ SER INDEPENDENTE DE QUALQUER OUTRO TIPO DE SISTEMA DE VENTILAÇÃO
- A COIFA CAPTORA DE ILHA EM CHAPA DE AÇO INOXIDÁVEL ESPESSURA DE 0,9 MM (CHAPA 20) COM FILTRO DE GORDURA REMOVÍVEL E LAVÁVEL E SISTEMA DE SUPRESSÃO DE INCÊNCIO
- A COIFA DEVE SE POSSUIR SOBREPOSIÇÃO DE MÍN. DE 15cm EM CADA DIREÇÃO DO BLOCO OU EQUIPAMENTO DE COCÇÃO NOS LADOS LIVRES
- TODO O PERÍMETRO DA COIFA E PARTE INFERIOR DO SUPORTE DE FILTRO DEVEM DISPOR DE CALHAS COLETORAS DOTADAS DE DRENOS TAMPONADOS PARA REMOÇÃO EFICIENTE DE GORDURA E CONDENSADOS, NO MESMO MATERIAL DA COIFA
- A COIFA DEVE SER SOLDADA EM TODO O PERÍMETRO EXTERNO E EM TODAS AS PARTES ONDE HOUSER A POSSIBILIDADE DE ACÚMULO DE GORDURA
- A CONEXÃO DA COIFA, REDE DE DUTOS E VENTILADOR REDE DE DUTOS E ACESSÓRIOS DEVE SER FEITA POR MEIO DE SOLDA CONTÍNUA OU JUNÇÃO FLANGEADA E APARAFUSADA, COM JUNTA DE VEDAÇÃO COM MATERIAL NÃO COMBUSTÍVEL E QUE ASSEGURE A ESTANQUEIDADE
- DUTO DE SAÍDA E CURVA DE 90° CONFECCIONADA EM CHAPA DE AÇO INOXIDÁVEL 1,09mm (CHAPA 18) TOTALMENTE ESTANQUE A VAZAMENTOS DE LÍQUIDOS
- OS DUTOS DEVEM SER FABRICADOS SEM VEIAS DIRECIONAIS INTERNAS E CURVA DE RAILO LONGO
- OS DUTOS DEM SER MONTADOS MANTENDO A DECLIVIDADE NO SENTIDO DA COIFA
- DEVE SER PREVISTO NO MÍNIMO UM PONTO DE MEDIÇÃO DE VELOCIDADE
- AS MUDANÇAS DE SEÇÃO E PERFIL NA REDE DE DUTOS NÃO PODEM GERAR PONTOS DE ACÚMULO DE GORDURA E TURBULÊNCIA NO FLUXO DE AR DE EXAUSTÃO
- OS DUTOS DEVEM SER PROVIDOS DE PORTAS DE INSPEÇÃO (COM O MESMO MATERIAL) MÍN. 15cm X 15 cm. O ACESSO AS PORTAS DE INSPEÇÃO DEVEM SER MANTIDOS PERMANENTEMENTE DESOBSTRUÍDO
- O VENTILADOR DEVE SER TIPO CENTRÍFUGO E POSSUIR SISTEMA COM REGISTRO CORTA-FOGO E FUMAÇA NO DUTO DE EXAUSTÃO
- TODA INSTALAÇÃO ELÉTRICA DEVE ATENDER A ABNT 5410
- OS FILTROS DEVEM SER CONFORME ITEM 9.2 DA NBR 14518 / 2020:


**OBS 02.**

CONFORME RDC Nº 216\_ ANVISA - AGÊNCIA NACIONAL DE VIGILÂNCIA SANITÁRIA

- TODAS AS ABERTURAS EXTERNAS DAS ÁREAS DE ARMAZENAMENTO E PREPARAÇÃO DE ALIMENTOS, INCLUSIVE O SISTEMA DE EXAUSTÃO, DEVEM SER PROVIDAS DE TELAS MILIMETRADAS PARA IMPEDIR O ACESSO DE VETORES E PRAGAS URBANAS. CONFORME INDICADO EM PROJETO.
- AS LUMINÁRIAS DEVEM SER PROTEGIDAS CONTRA EXPLOSÃO E QUEDAS ACIDENTAIS
- AS INSTALAÇÕES ELÉTRICAS DEVEM ESTAR EMBUTIDAS OU PROTEGIDAS EM TUBULAÇÕES EXTERNAS E ÍNTEGRAS DE TAL FORMA A PERMITIR A HIGIENIZAÇÃO DOS AMBIENTES.
- DEVE SER UTILIZADA SOMENTE ÁGUA POTÁVEL PARA MANIPULAÇÃO DE ALIMENTOS.
- O DESPENSER DE SABONETE DO LAVABO DE HIGIENIZAÇÃO DEVE SER ABASTECIDO COM SABONETE LÍQUIDO INODORO ANTI-SÉPTICO


|   |                        |                                 |                       |
|---|------------------------|---------------------------------|-----------------------|
|   |                        |                                 |                       |
| Nº:   | 05/11/2021             | RESPONSÁVEL                     | DESCRIÇÃO DA REVISÃO: |
| PROJETO REGISTRADO NO CAU-MG. DIREITOS AUTORAIS RESERVADOS. PROIBIDO MODIFICAR, ALTERAR E/OU REPRODUZIR SEM AUTORIZAÇÃO DO AUTOR DE ACORDO COM AS LEIS Nº 5.194 DE 24/12/1966 - Nº 9.609 E 9.610 DE 19/02/1998           |                        |                                 |                       |
| FASE:   |                        | PROJETO ARQUITETÔNICO EXECUTIVO |                       |
| OBSERVAÇÕES   |                        | CONFERIR MEDIDAS NA OBRA        |                       |
| <div>arqsolarquitetura e tecnologia ltda<br/>r. dr. jarbas vidal gomes, 30 sl 712<br/>cep 31170-070 belo horizonte / mg<br/>telefax: 31 3484 6110<br/>arqsol@sebastiaoalopes.com.br<br/>www.sebastiaoalopes.com.br</div> |                        |                                 |                       |
| CAU 4152-1/MG   |                        |                                 |                       |
| ESCOLA MUNICIPAL<br>BERNARDO FERREIRA<br>RIO PIRACICABA - MG   |                        |                                 |                       |
| PROPRIETÁRIO<br>PREFEITURA MUNICIPAL DE RIO PIRACICABA   |                        | CNPJ<br>18.400.945/0001-66      |                       |
| TÍTULO<br>DET. COZINHA<br>VISTA C, D COZINHA / VISTA A, B, C, D EST. DE ALIMENTOS, PLATINA, DML   |                        |                                 |                       |
| RESPONSÁVEL TÉCNICO:<br>SEBASTIÃO DE OLIVEIRA LOPES<br>CAU A1074-0 / MG   |                        |                                 |                       |
| VERSÃO:<br>VERSÃO 1   | DATA:<br>NOVEMBRO 2021 | AUTOCAD:                        | FOLHA:<br>17/28       |
| ARQUIVO:<br>BFGRPMG_ARQPEX_F16-F17_DET_COZINHA_R01   |                        |                                 |                       |



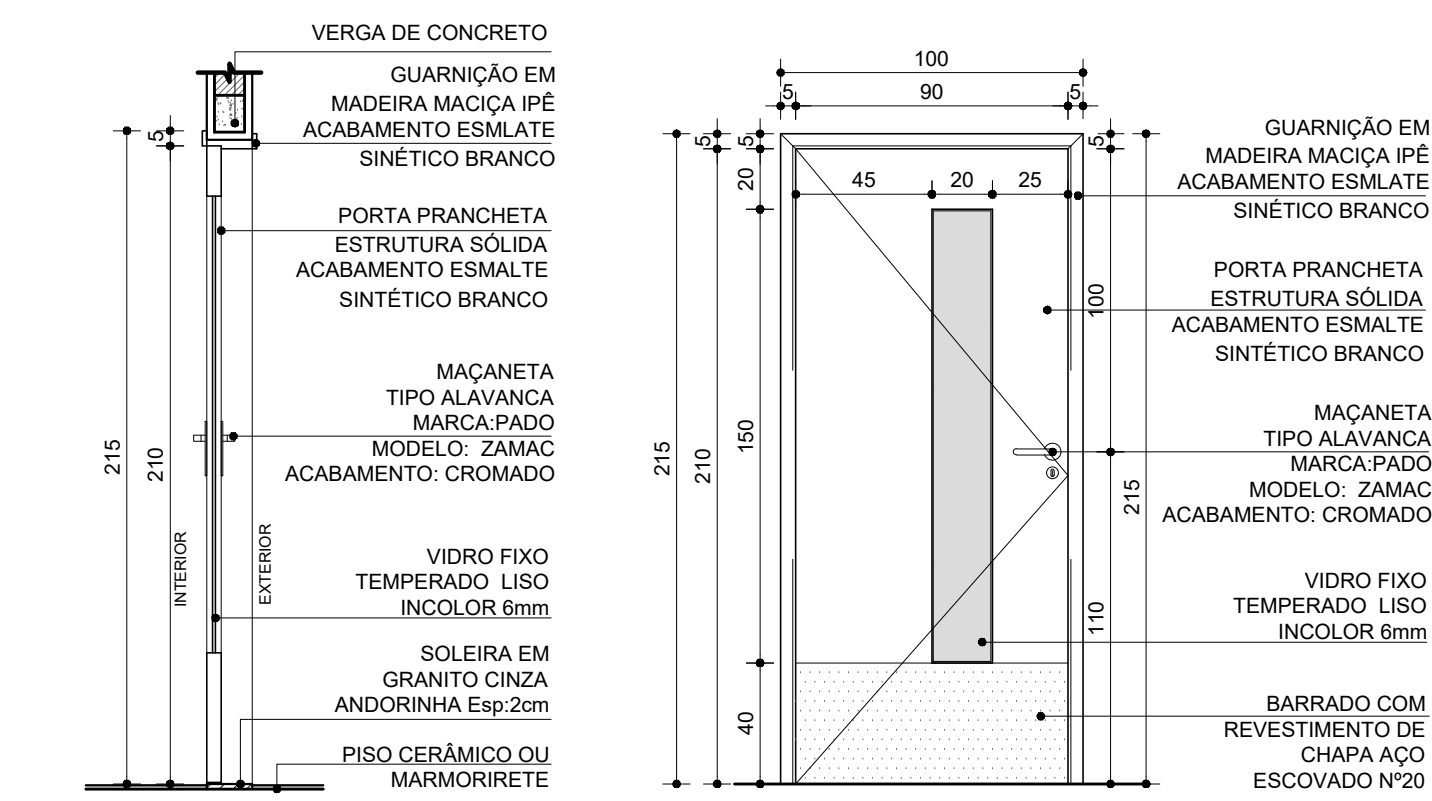


**P01 - CORTE AA**  
ESC. 1:25

**P01 - VISTA EXTERNA**  
ESC. 1:25

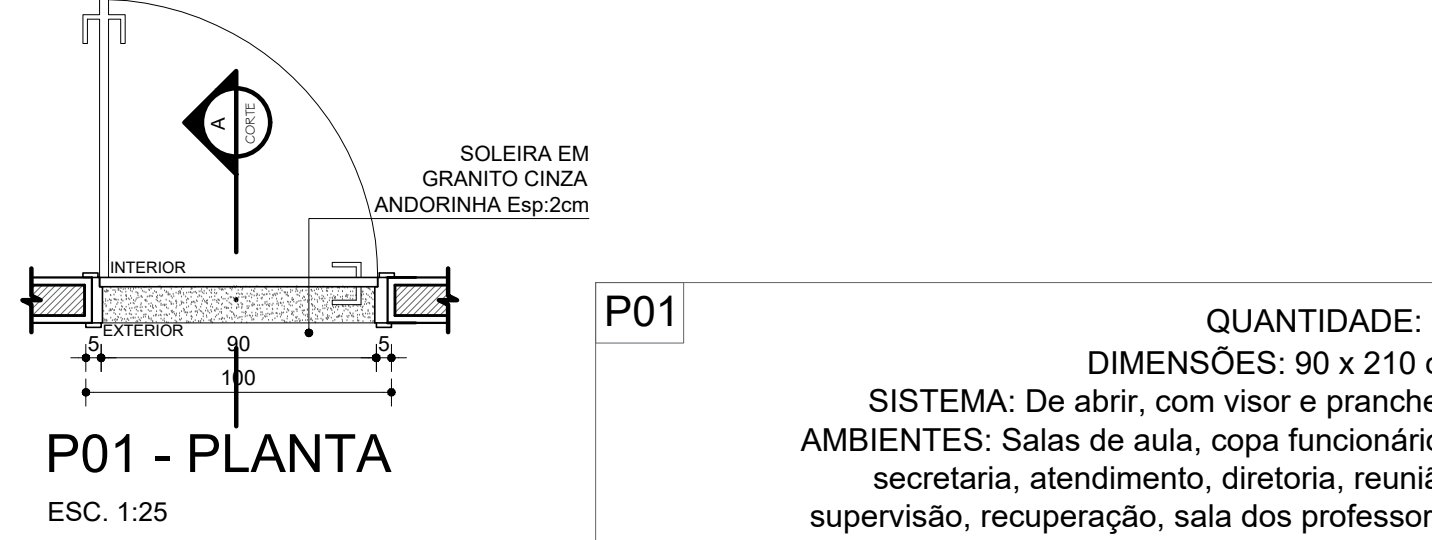


**P01 - PLANTA**  
ESC. 1:25

**QUANTIDADE: 19**  
**DIMENSÕES: 90 x 210 cm**  
**SISTEMA:** De abrir, com visor e prancheta  
**AMBIENTES:** Salas de aula, copa funcionários, secretaria, atendimento, diretoria, reunião, supervisão, recuperação, sala dos professores

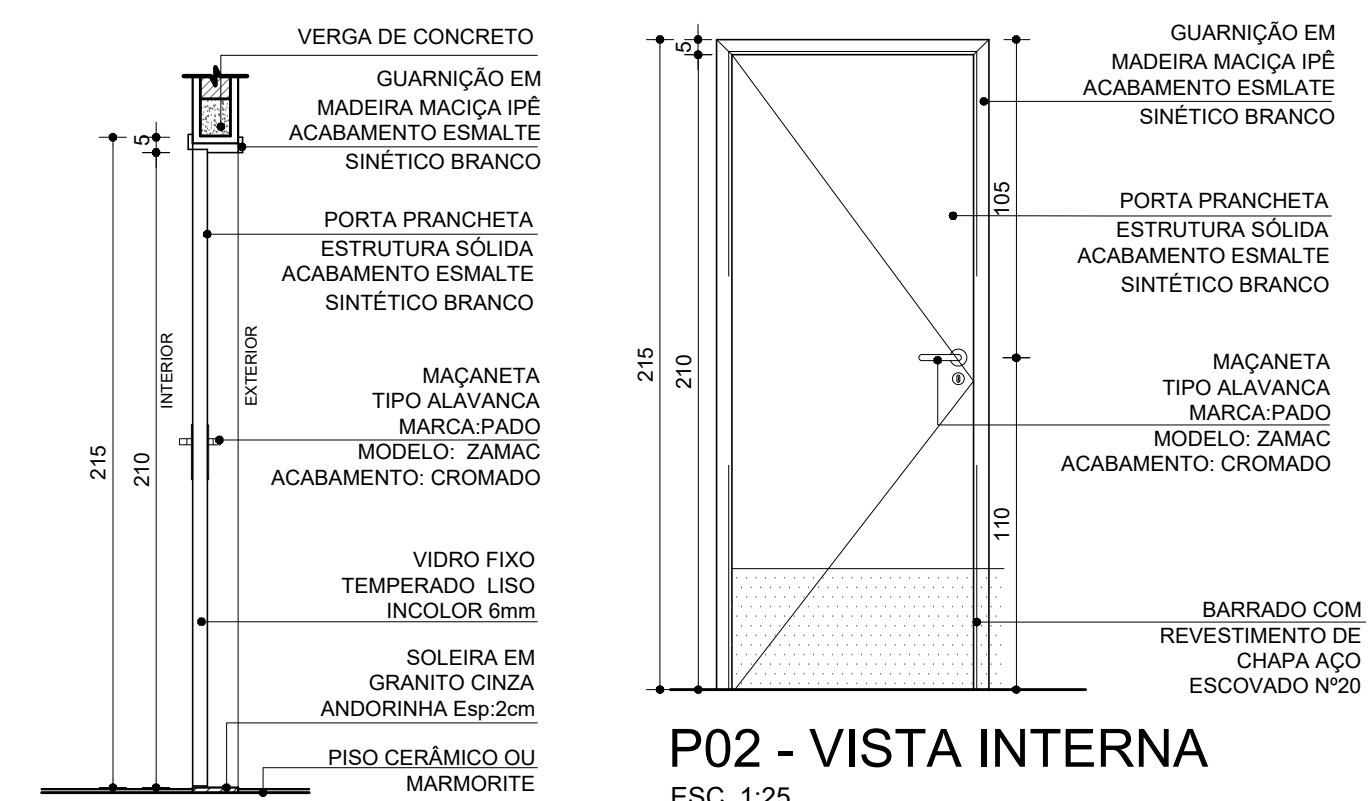


**P02 - CORTE AA**  
ESC. 1:25

**P02 - VISTA INTERNA**  
ESC. 1:25

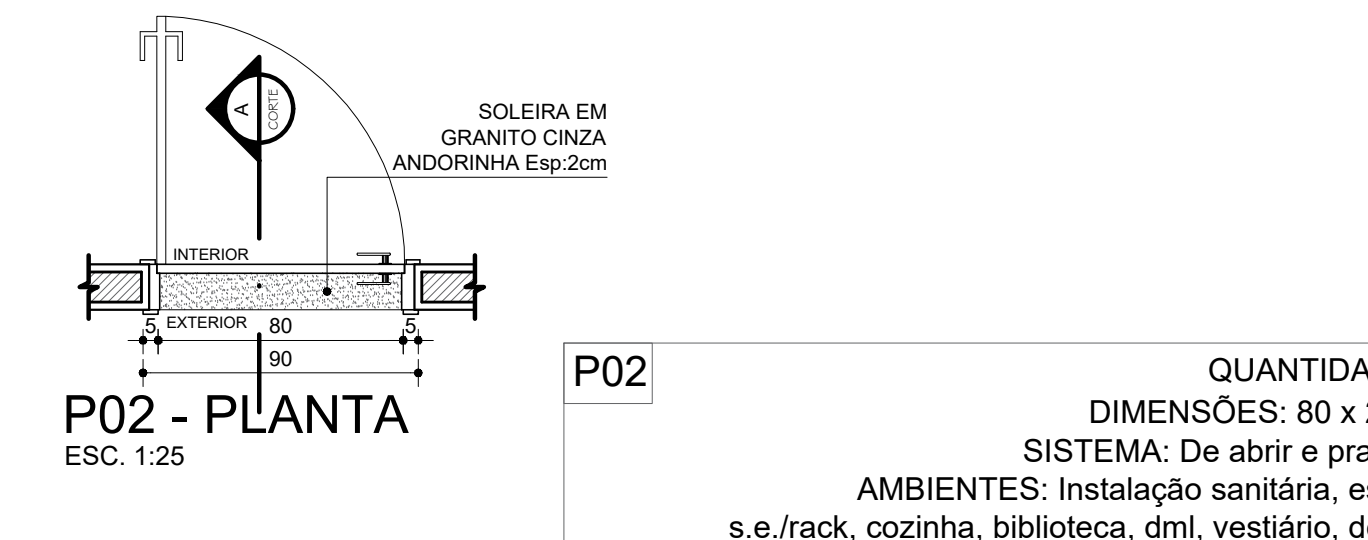


**P02 - PLANTA**  
ESC. 1:25

**QUANTIDADE: 20**  
**DIMENSÕES: 80 x 210 cm**  
**SISTEMA:** De abrir e prancheta  
**AMBIENTES:** Instalação sanitária, estoque, s.e./rack, cozinha, biblioteca, dml, vestiário, depósito

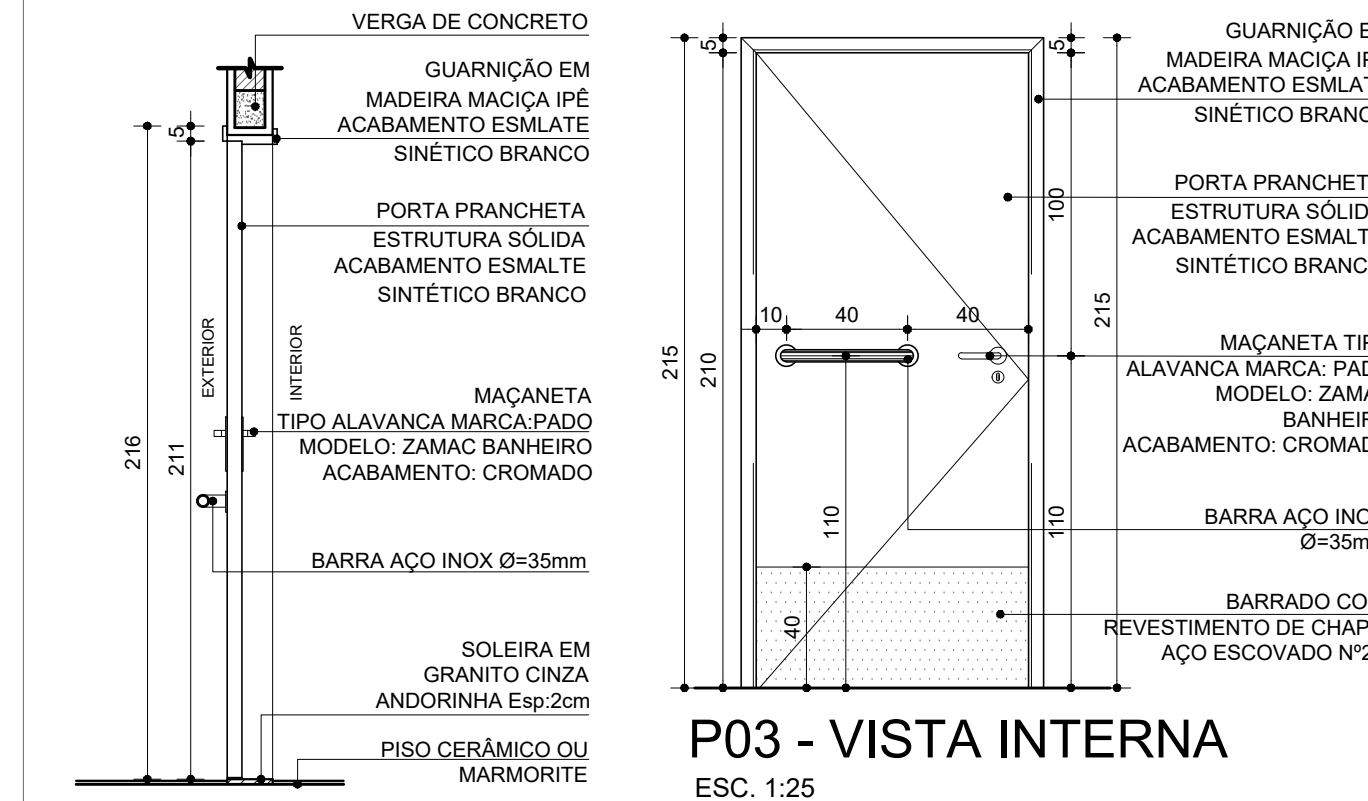


**P03 - CORTE AA**  
ESC. 1:25

**P03 - VISTA INTERNA**  
ESC. 1:25

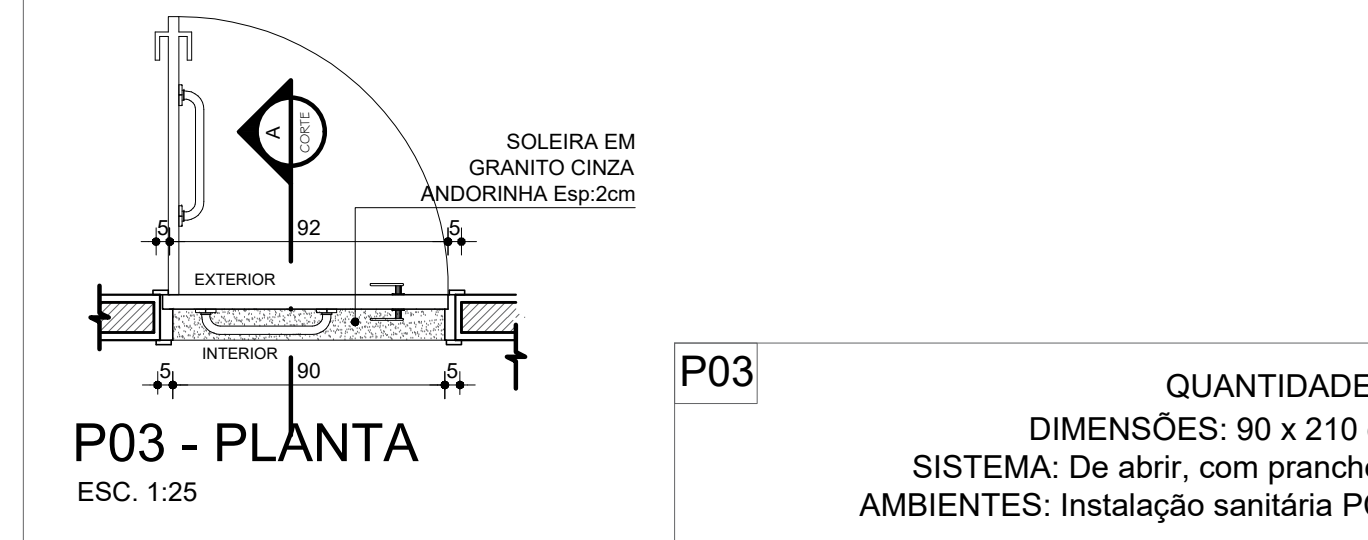


**P03 - PLANTA**  
ESC. 1:25

**QUANTIDADE: 4**  
**DIMENSÕES: 90 x 210 cm**  
**SISTEMA:** De abrir, com prancheta  
**AMBIENTES:** Instalação sanitária PCD

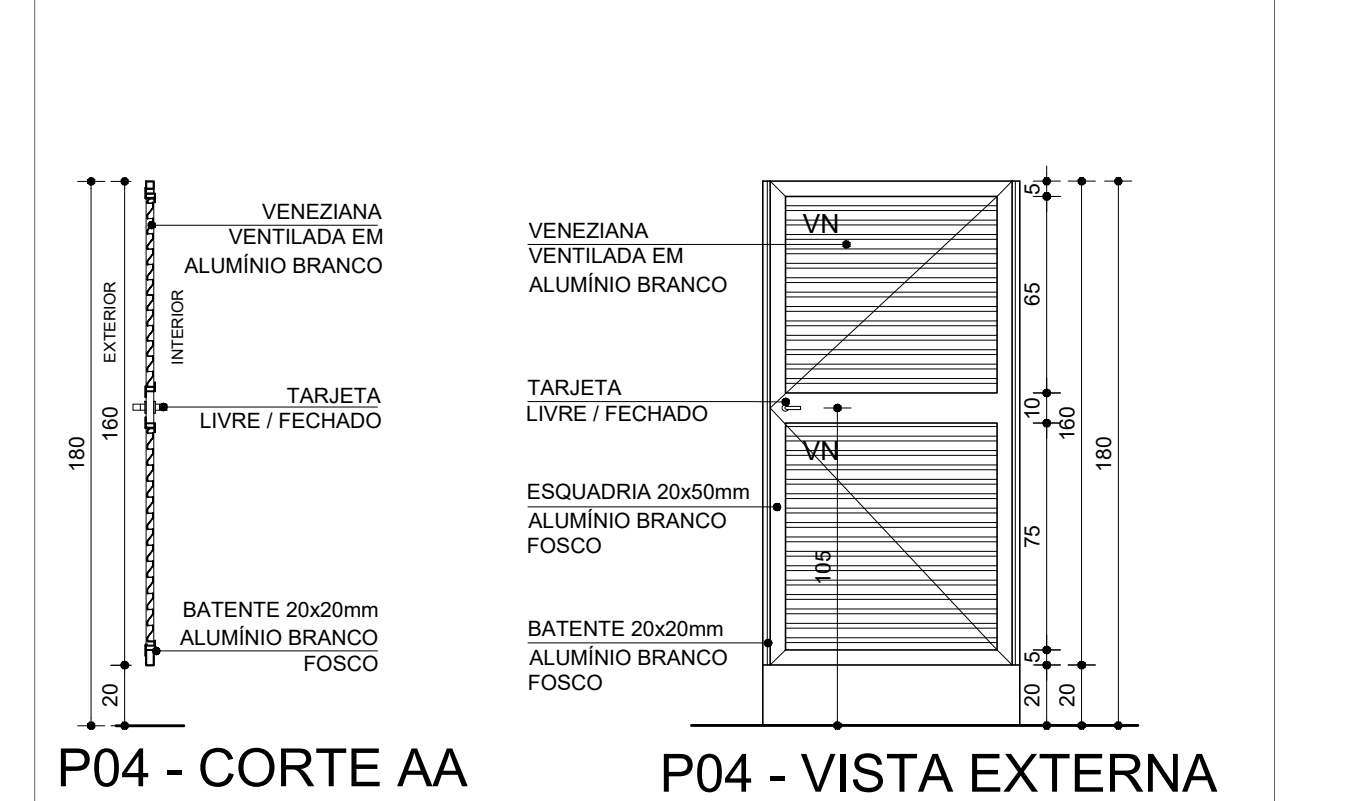


**P04 - CORTE AA**  
ESC. 1:25

**P04 - VISTA EXTERNA**  
ESC. 1:25

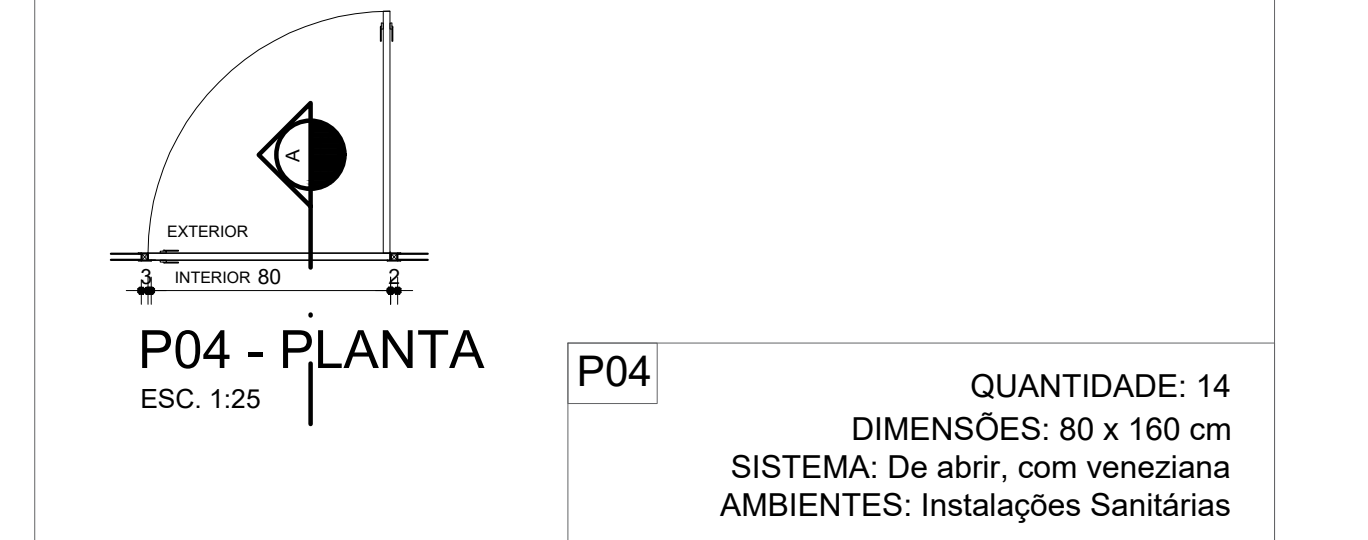


**P04 - PLANTA**  
ESC. 1:25

**QUANTIDADE: 14**  
**DIMENSÕES: 80 x 160 cm**  
**SISTEMA:** De abrir, com veneziana  
**AMBIENTES:** Instalações Sanitárias

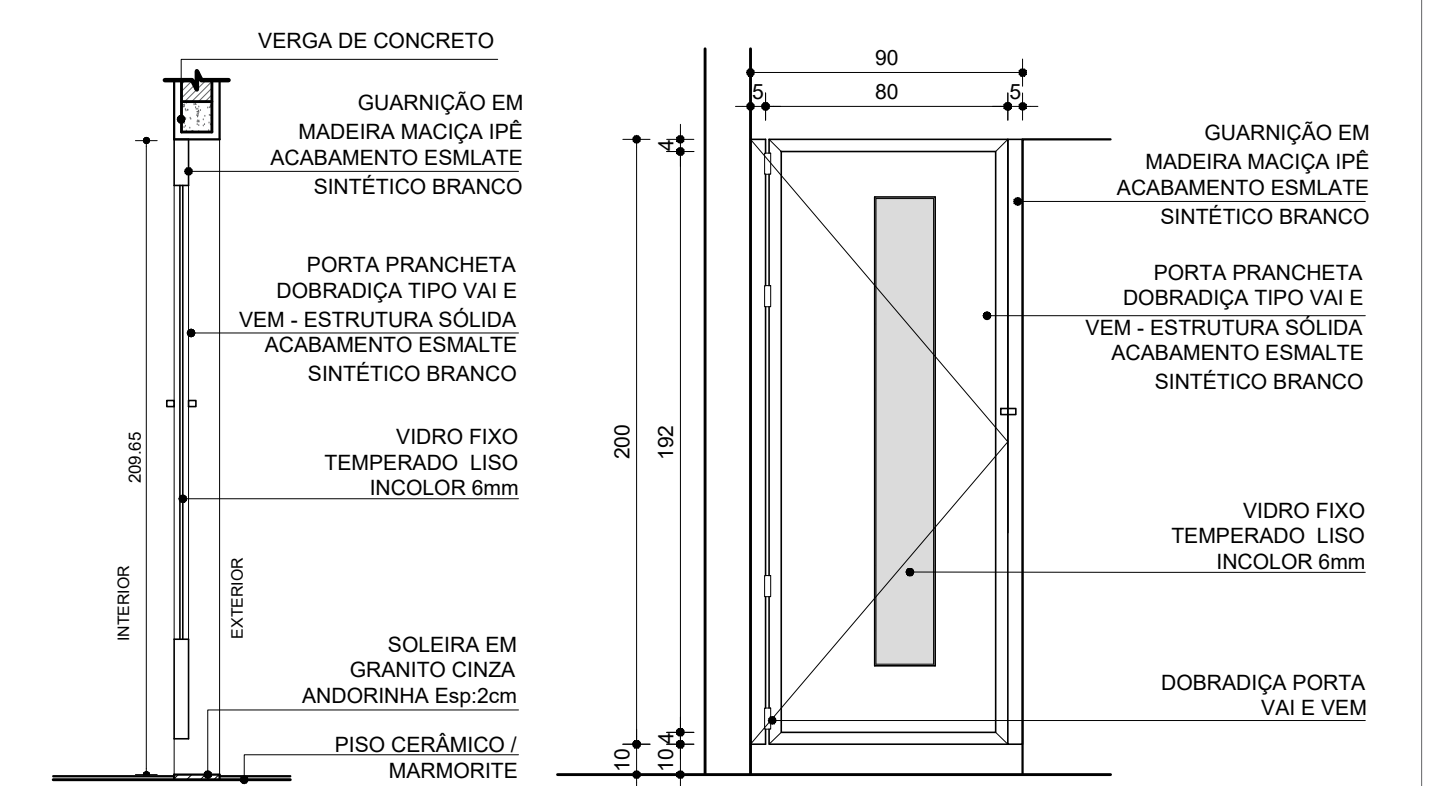


**P05 - CORTE AA**  
ESC. 1:25

**P05 - VISTA EXTERNA**  
ESC. 1:25

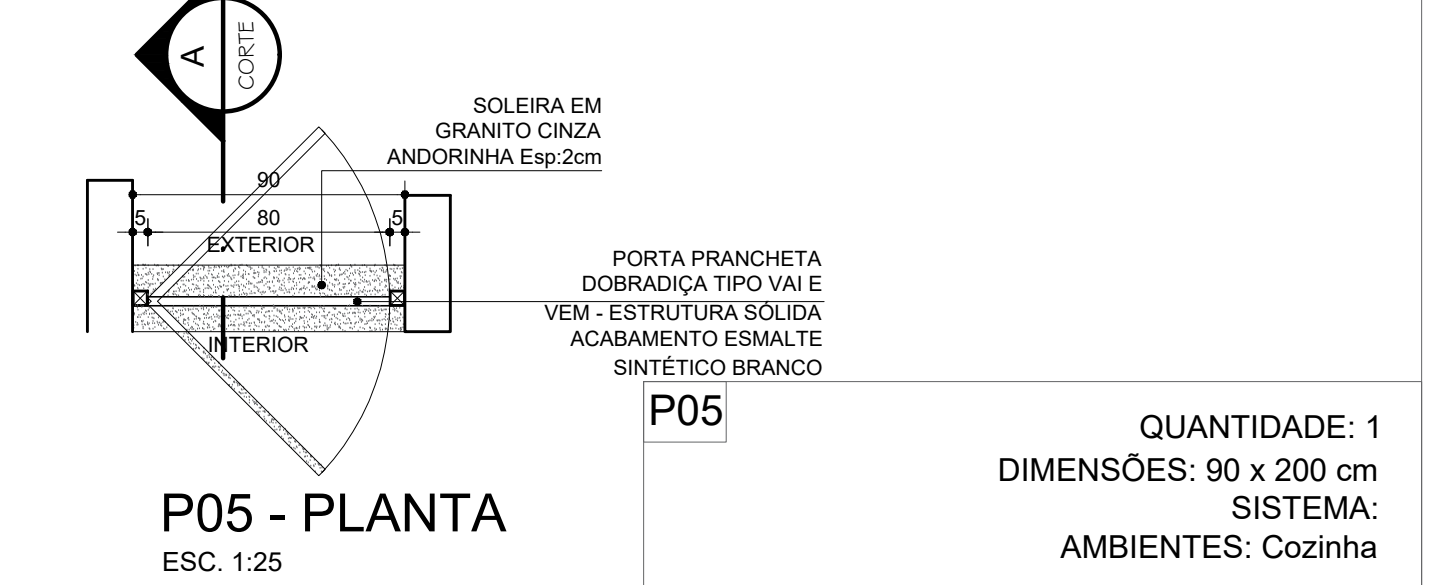


**P05 - PLANTA**  
ESC. 1:25

**QUANTIDADE: 1**  
**DIMENSÕES: 90 x 200 cm**  
**SISTEMA:** De abrir, com visor e prancheta  
**AMBIENTES:** Cozinha

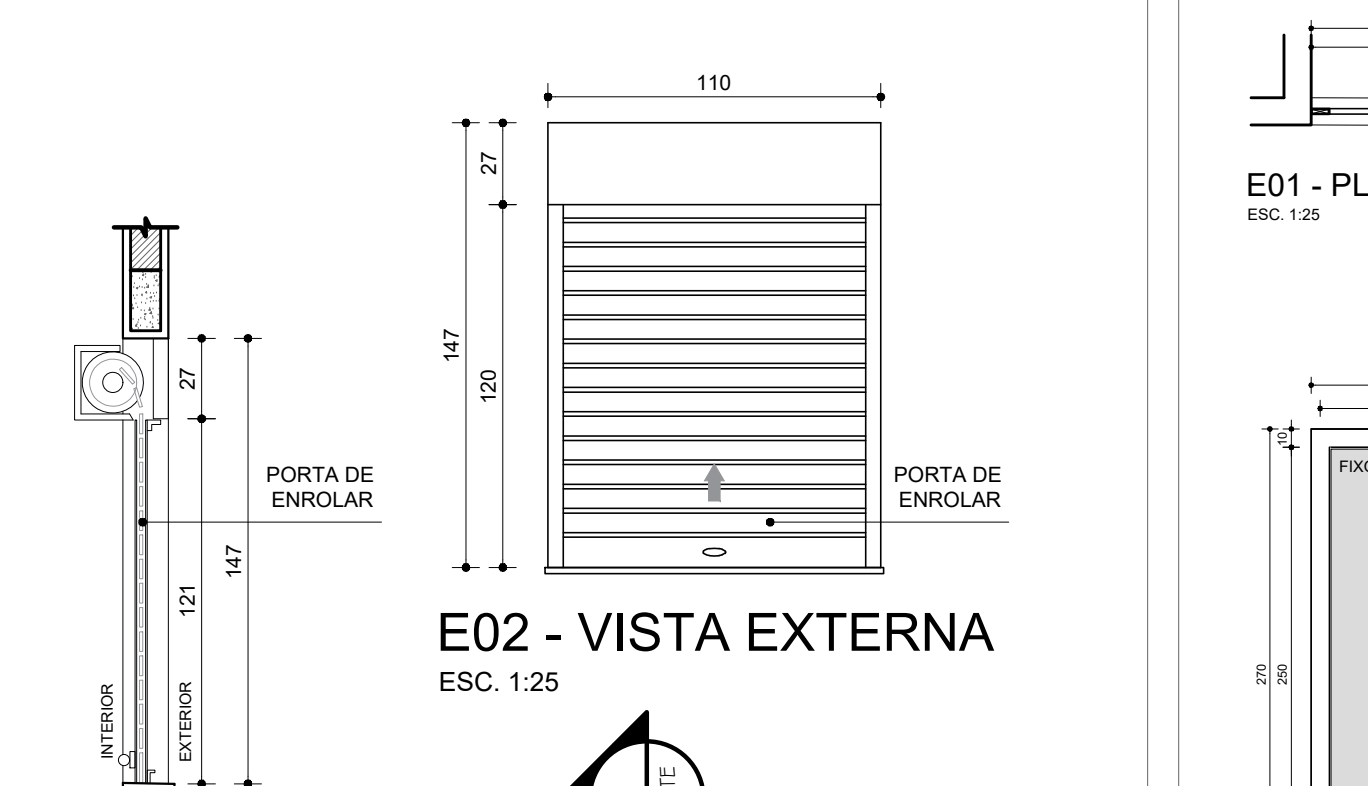


**E02 - CORTE AA**  
ESC. 1:25

**E02 - VISTA EXTERNA**  
ESC. 1:25

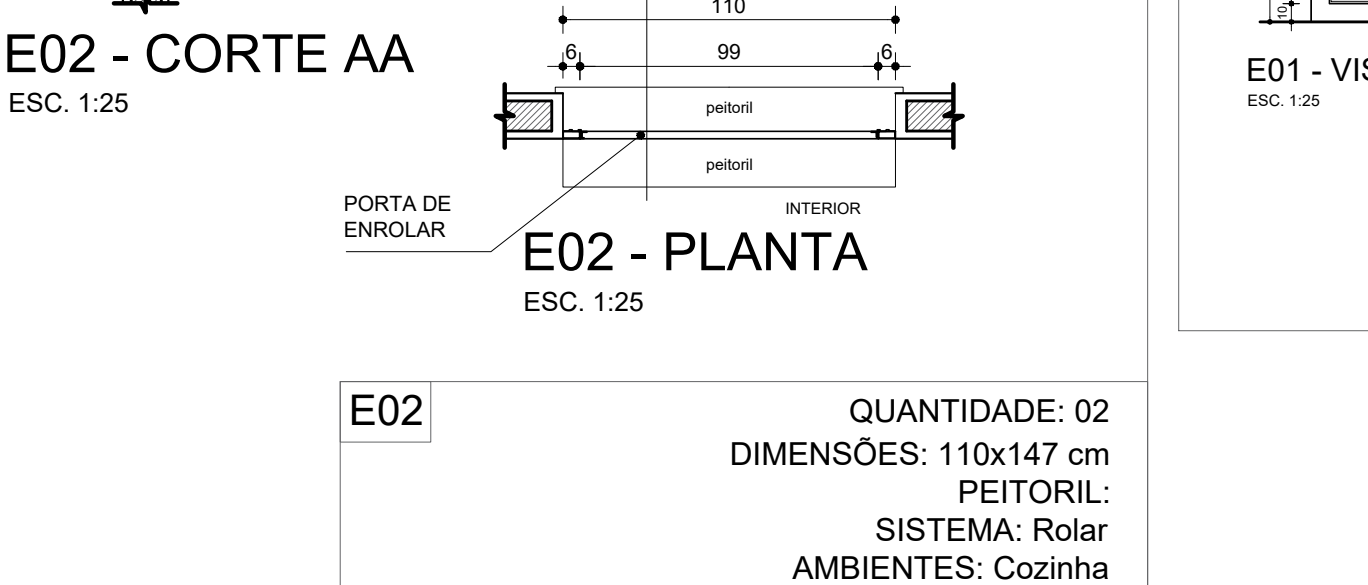


**E02 - PLANTA**  
ESC. 1:25

**QUANTIDADE: 02**  
**DIMENSÕES: 110x147 cm**  
**PEITORIL:** De abrir, com visor e prancheta  
**SISTEMA:** Rolar  
**AMBIENTES:** Cozinha

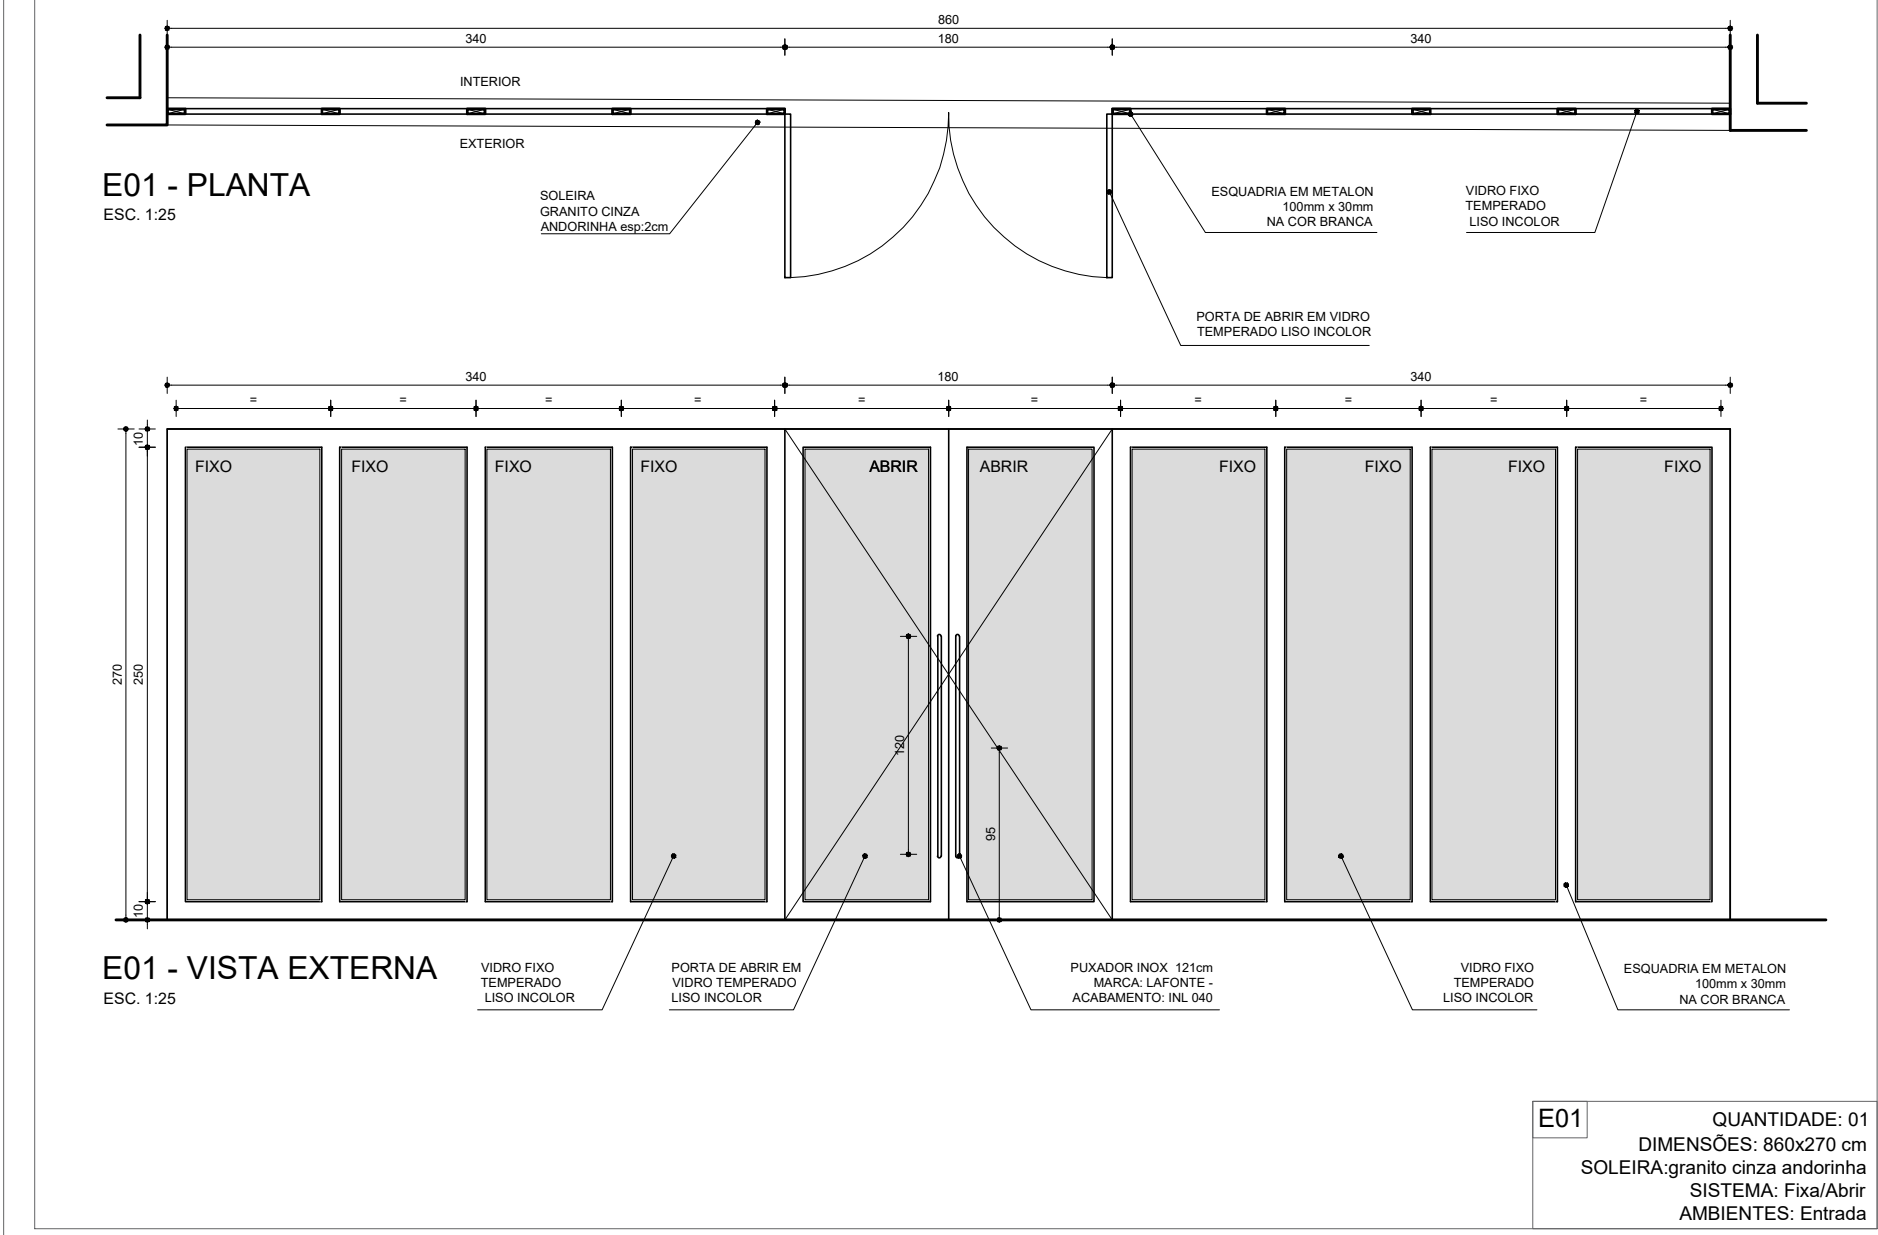


**E01 - PLANTA**  
ESC. 1:25

**QUANTIDADE: 01**  
**DIMENSÕES: 860x270 cm**  
**SISTEMA:** De abrir, com veneziana  
**AMBIENTES:** Entrada

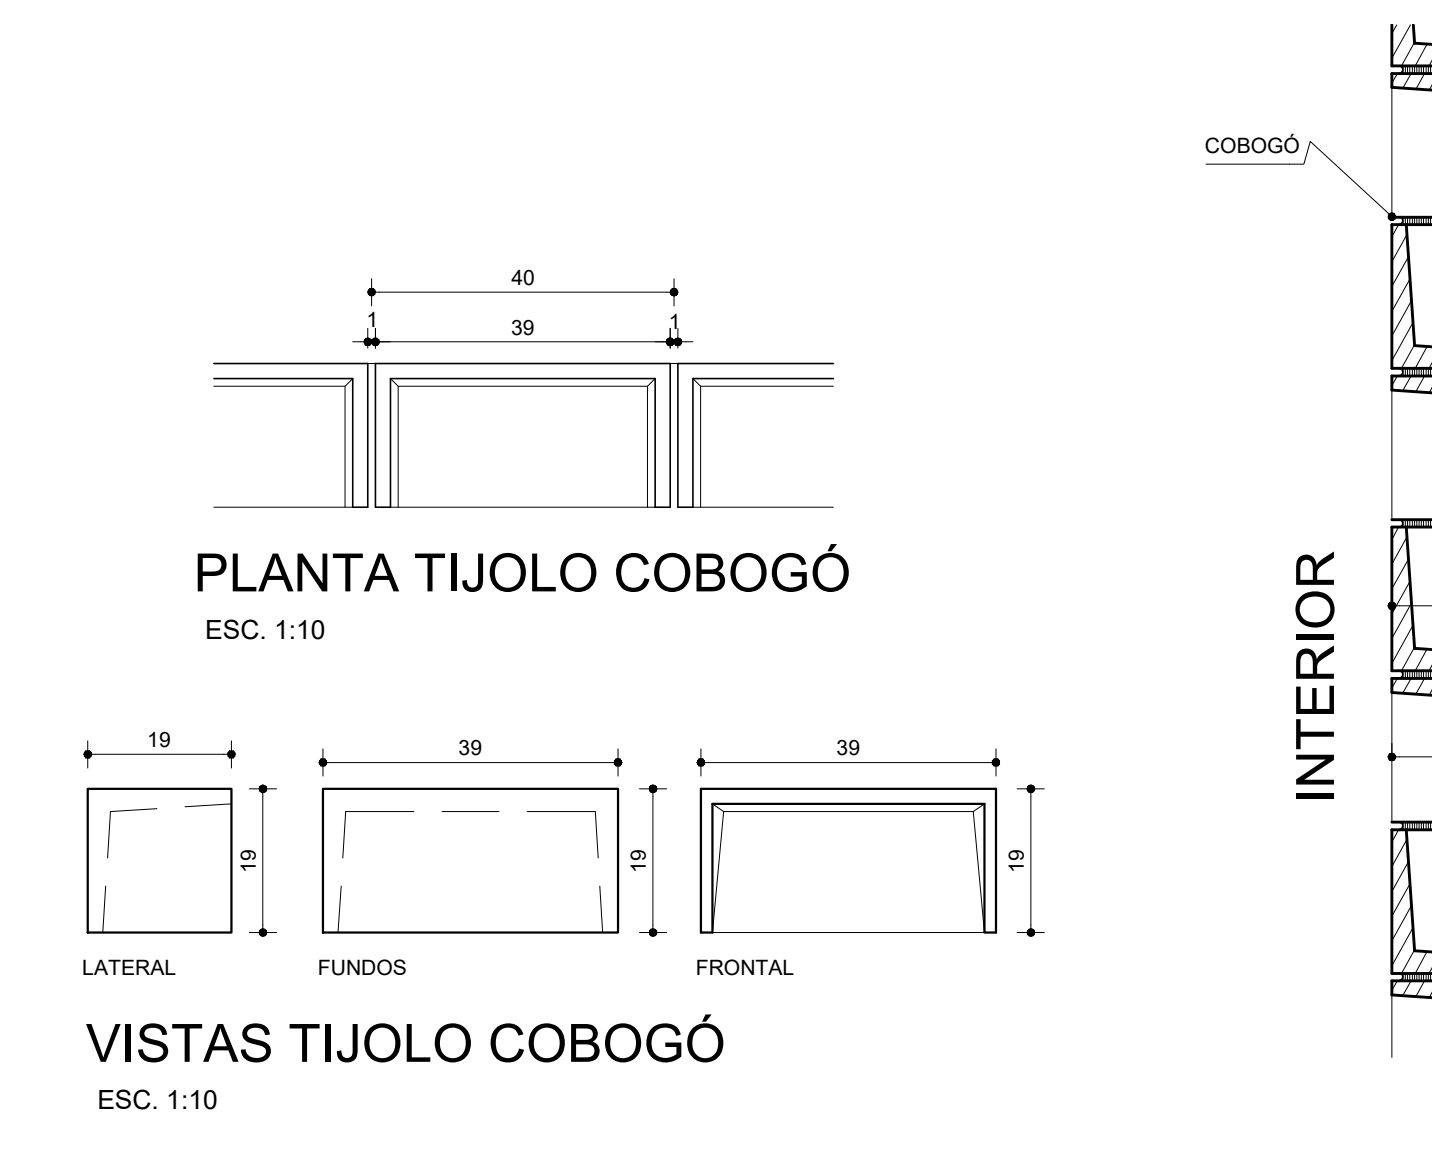

**PLANTA TIJOLO COBOGÓ**  
ESC. 1:10

**VISTAS TIJOLO COBOGÓ**  
ESC. 1:10

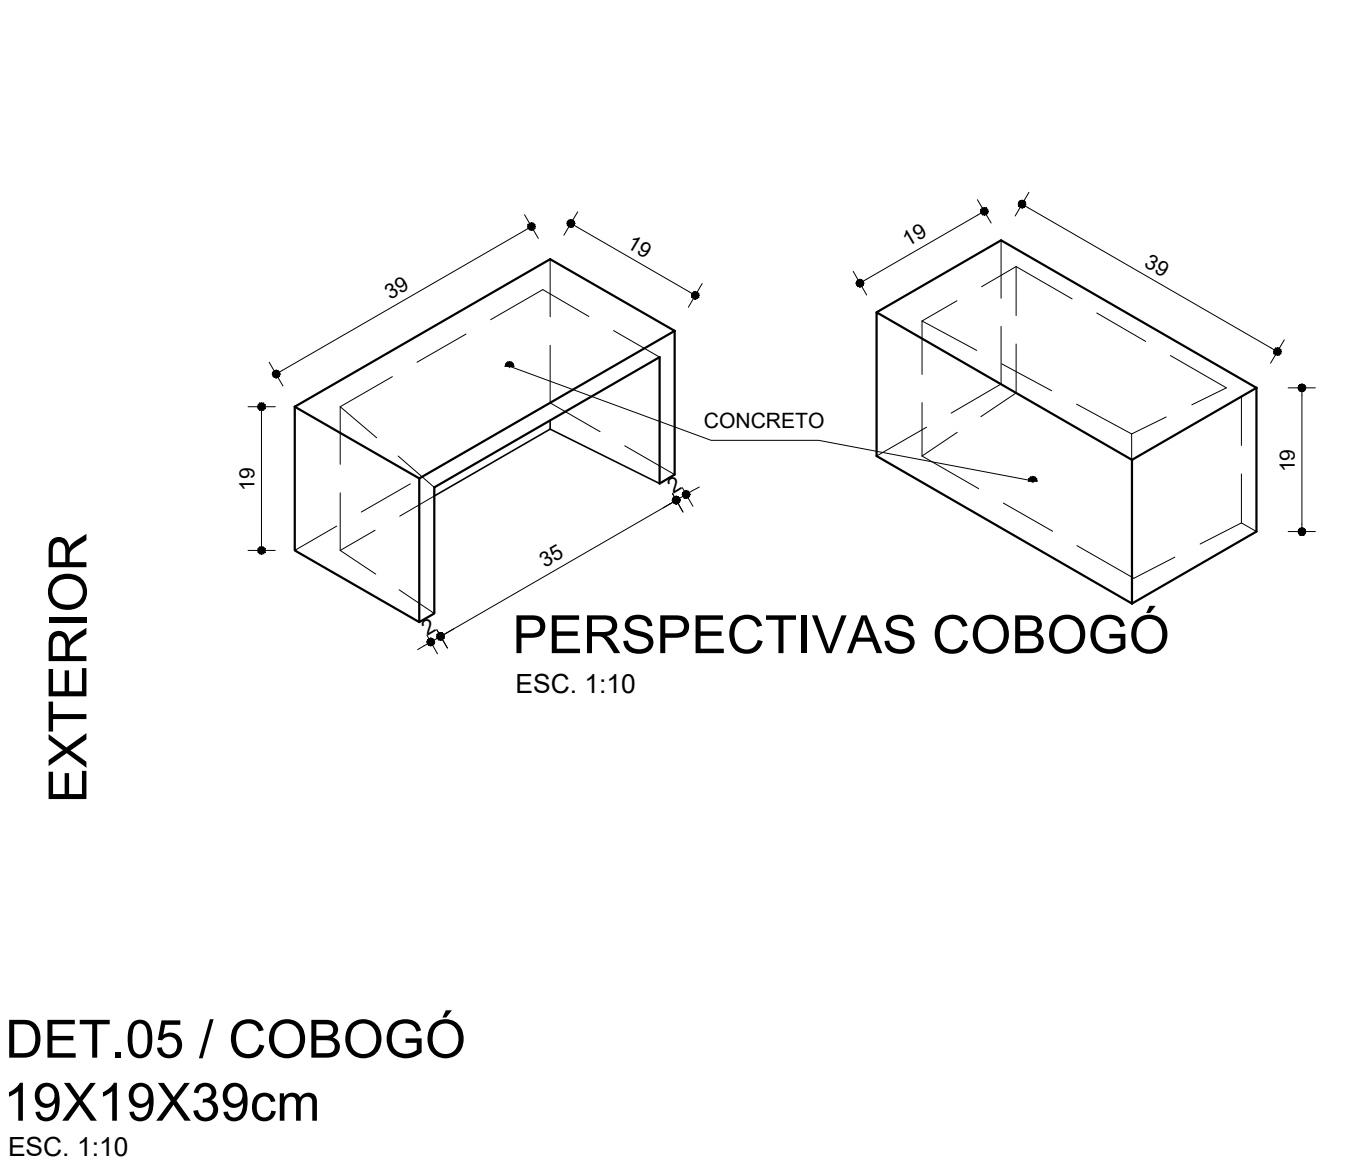

**PERSPECTIVAS COBOGÓ**  
ESC. 1:10









**DET.05 / COBOGÓ**  
**19X19X39cm**  
ESC. 1:10

| TABELA ESQUADRIAS - PORTAS |           |                 |                     |            |                                                                              |
|----------------------------|-----------|-----------------|---------------------|------------|------------------------------------------------------------------------------|
| DESCRIÇÃO                  | MEDIDA    | TIPO            | MATERIAL            | QUANTIDADE | LOCALIZAÇÃO                                                                  |
| PE                         | 80x210cm  | PORTA EXISTENTE | MADEIRA             |            | SALAS DE AULA                                                                |
| P01                        | 90x210cm  | ABRIR C/ VISOR  | MADEIRA             | 19         | SALAS DE AULA, BIBLIOT., REUNÃO, RECUP., SALA PROF., SECRETARIA, ATENDIMENTO |
| P02                        | 80x210cm  | ABRIR           | MADEIRA             | 20         | DML, PLATINA, LIXO, ESTOQUES, DEPOSITO, VESTIÁRIOS, BANHEIROS                |
| P03                        | 90x210cm  | ABRIR / P.C.D.  | MADEIRA             | 04         | P.C.D. FEMININO, P.C.D. MASCULINO, VESTIÁRIO ATLETAS P.C.D.                  |
| P04                        | 80x210cm  | ABRIR           | ALUMÍNIO NAT. FOSCO | 14         | CABINES I.S.                                                                 |
| P05                        | 90x210cm  | VAI E VEM       | MADEIRA             | 01         | COZINHA                                                                      |
| E01                        | 860x270cm | ABRIR / FIXO    | ALUMÍNIO NAT. FOSCO | 01         | ENTRADA                                                                      |
| E02                        | 110x147cm | ENROLAR         | ALUMÍNIO NAT. FOSCO | 01         | COZINHA, REFEITÓRIO                                                          |

| TABELA ESQUADRIAS - JANELAS |           |                   |                                |            |               |
|-----------------------------|-----------|-------------------|--------------------------------|------------|---------------|
| DESCRIÇÃO                   | MEDIDA    | TIPO              | MATERIAL                       | QUANTIDADE | LOCALIZAÇÃO   |
| J.E                         | 150x180cm | JANELA EXISTENTE  | VIDRO E ALUMÍNIO NATURAL FOSCO |            | SALAS DE AULA |
| J01                         | 150x180cm | BASCULANTE/ABRIR  | VIDRO E ALUMÍNIO NATURAL FOSCO | 22         | H = 100 cm    |
| J02                         | 85x85cm   | BASCULANTE        | VIDRO E ALUMÍNIO NATURAL FOSCO | 20         | H = 200 cm    |
| J03                         | 200x80cm  | BASCULANTE        | VIDRO E ALUMÍNIO NATURAL FOSCO | 02         | H = 200 cm    |
| J04                         | 405x80cm  | BASCULANTE        | VIDRO E ALUMÍNIO NATURAL FOSCO | 01         | H = 200 cm    |
| J05                         | 485x80cm  | BASCULANTE        | VIDRO E ALUMÍNIO NATURAL FOSCO | 02         | H = 200 cm    |
| VN01                        | 85x85cm   | VENEZIANA / ABRIR | ALUMÍNIO NATURAL FOSCO         | 39         | H = 200 cm    |
| VN02                        | 186x85cm  | VENEZIANA / ABRIR | ALUMÍNIO NATURAL FOSCO         | 02         | H = 200 cm    |
| VS01                        | 31x40cm   | FIXO              | VIDRO E METALON                | 04         | H = VARIÁVEL  |
| VS02                        | 31x40cm   | FIXO              | VIDRO E METALON                | 15         | H = VARIÁVEL  |
| VS03                        | 31x40cm   | FIXO              | VIDRO E METALON                | 05         | H = VARIÁVEL  |



|   |                                        |             |                       |
|---|----------------------------------------|-------------|-----------------------|
| Nº:   | 05/11/2021                             | RESPONSÁVEL | DESCRIÇÃO DA REVISÃO: |
| PROJETO REGISTRADO NO CAU-MG. DIREITOS AUTORAIS RESERVADOS. PROIBIDO MODIFICAR, ALTERAR E/OU REPRODUZIR SEM AUTORIZAÇÃO DO AUTOR DE ACORDO COM AS LEIS Nº 5.194 DE 24/12/1966 - Nº 9.609 E 9.610 DE 19/02/1998    |                                        |             |                       |
| FASE: PROJETO ARQUITETÔNICO EXECUTIVO   |                                        |             |                       |
| OBSERVAÇÕES: CONFERIR MEDIDAS NA OBRA   |                                        |             |                       |
| <b>arqsol</b> arquitetura e tecnologia ltda<br>r. dr. jarbas vidal gomes, 30 sl 712<br>cep 31170-070 belo horizonte / mg<br>telefone: 31 3484 6110<br>arqsol@sebastiaoalopes.com.br<br>www.sebastiaoalopes.com.br |                                        |             |                       |
| CAU 4152-1/MG   |                                        |             |                       |
| ESCOLA MUNICIPAL BERNARDO FERREIRA<br>RIO PIRACICABA - MG   |                                        |             |                       |
| PROPRIETÁRIO   | PREFEITURA MUNICIPAL DE RIO PIRACICABA |             |                       |
| CNPJ   | 18.400.945/0001-66                     |             |                       |
| TÍTULO: DETALHAMENTO DE ESQUADRIAS<br>PLANTA COBERTURA   |                                        |             |                       |
| RESPONSÁVEL TÉCNICO: SEBASTIÃO DE OLIVEIRA LOPES<br>CAU A1074-0 / MG   |                                        |             |                       |
| VERSÃO: VERSAO 1   | DATA: NOVEMBRO 2021                    | AUTOCAD:    | FOLHA: 18/28          |
| ARQUIVO: BFGPRMG_ARQPEX_F18-F19_DET_ESQUADRIA_R01   |                                        |             |                       |



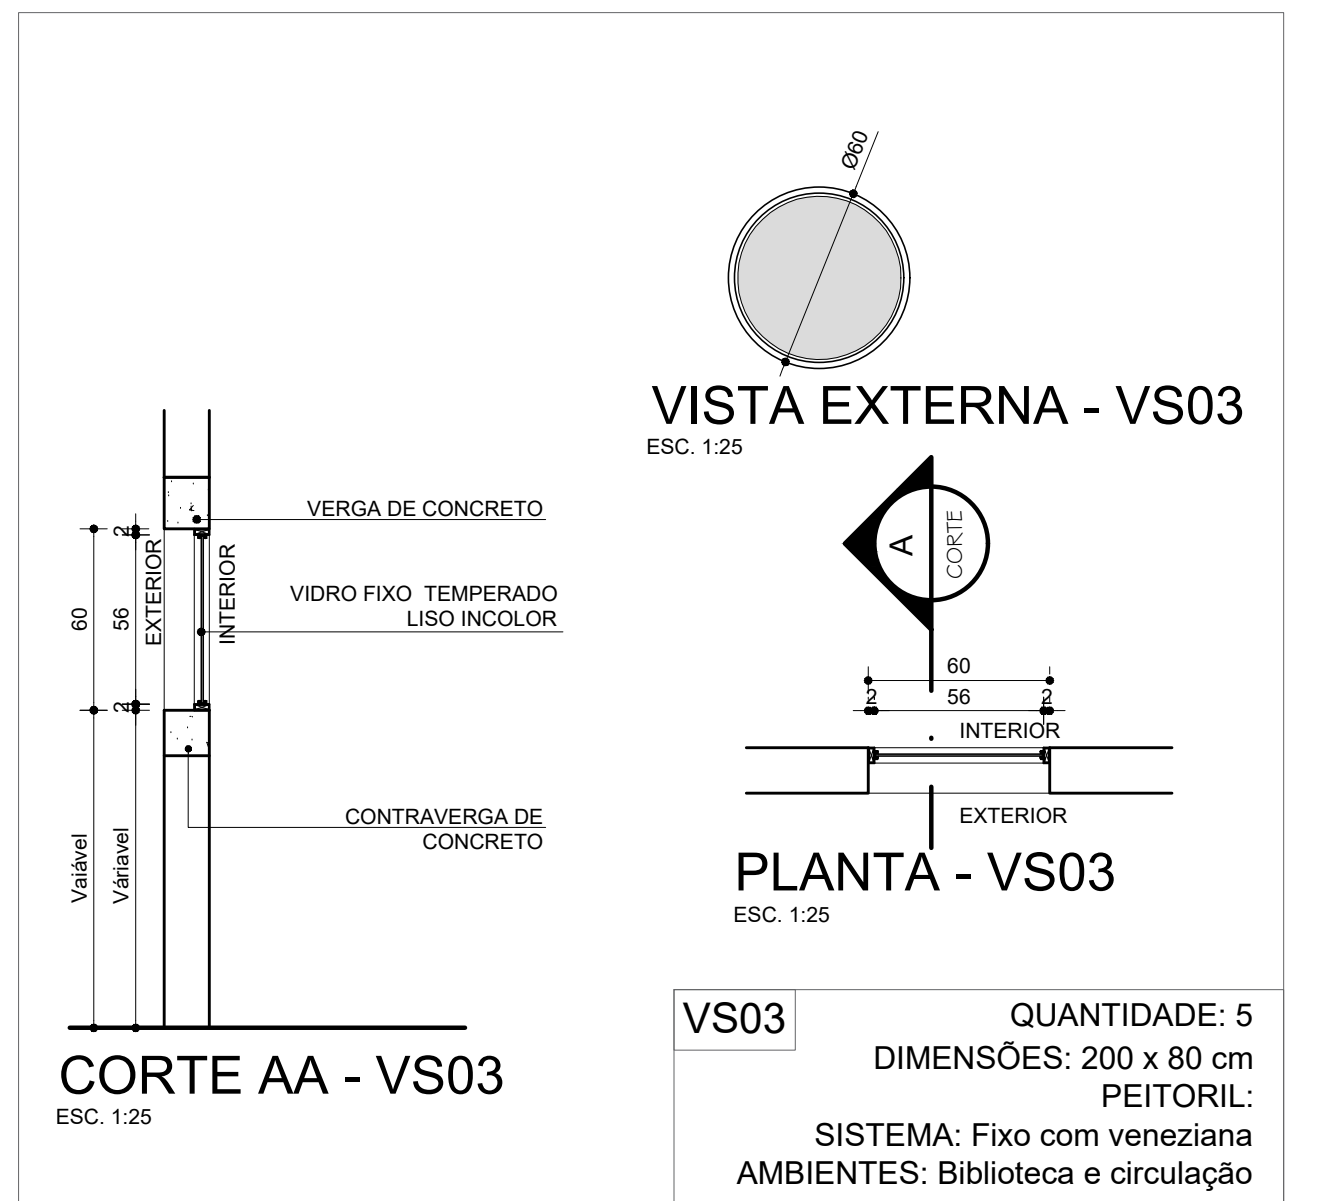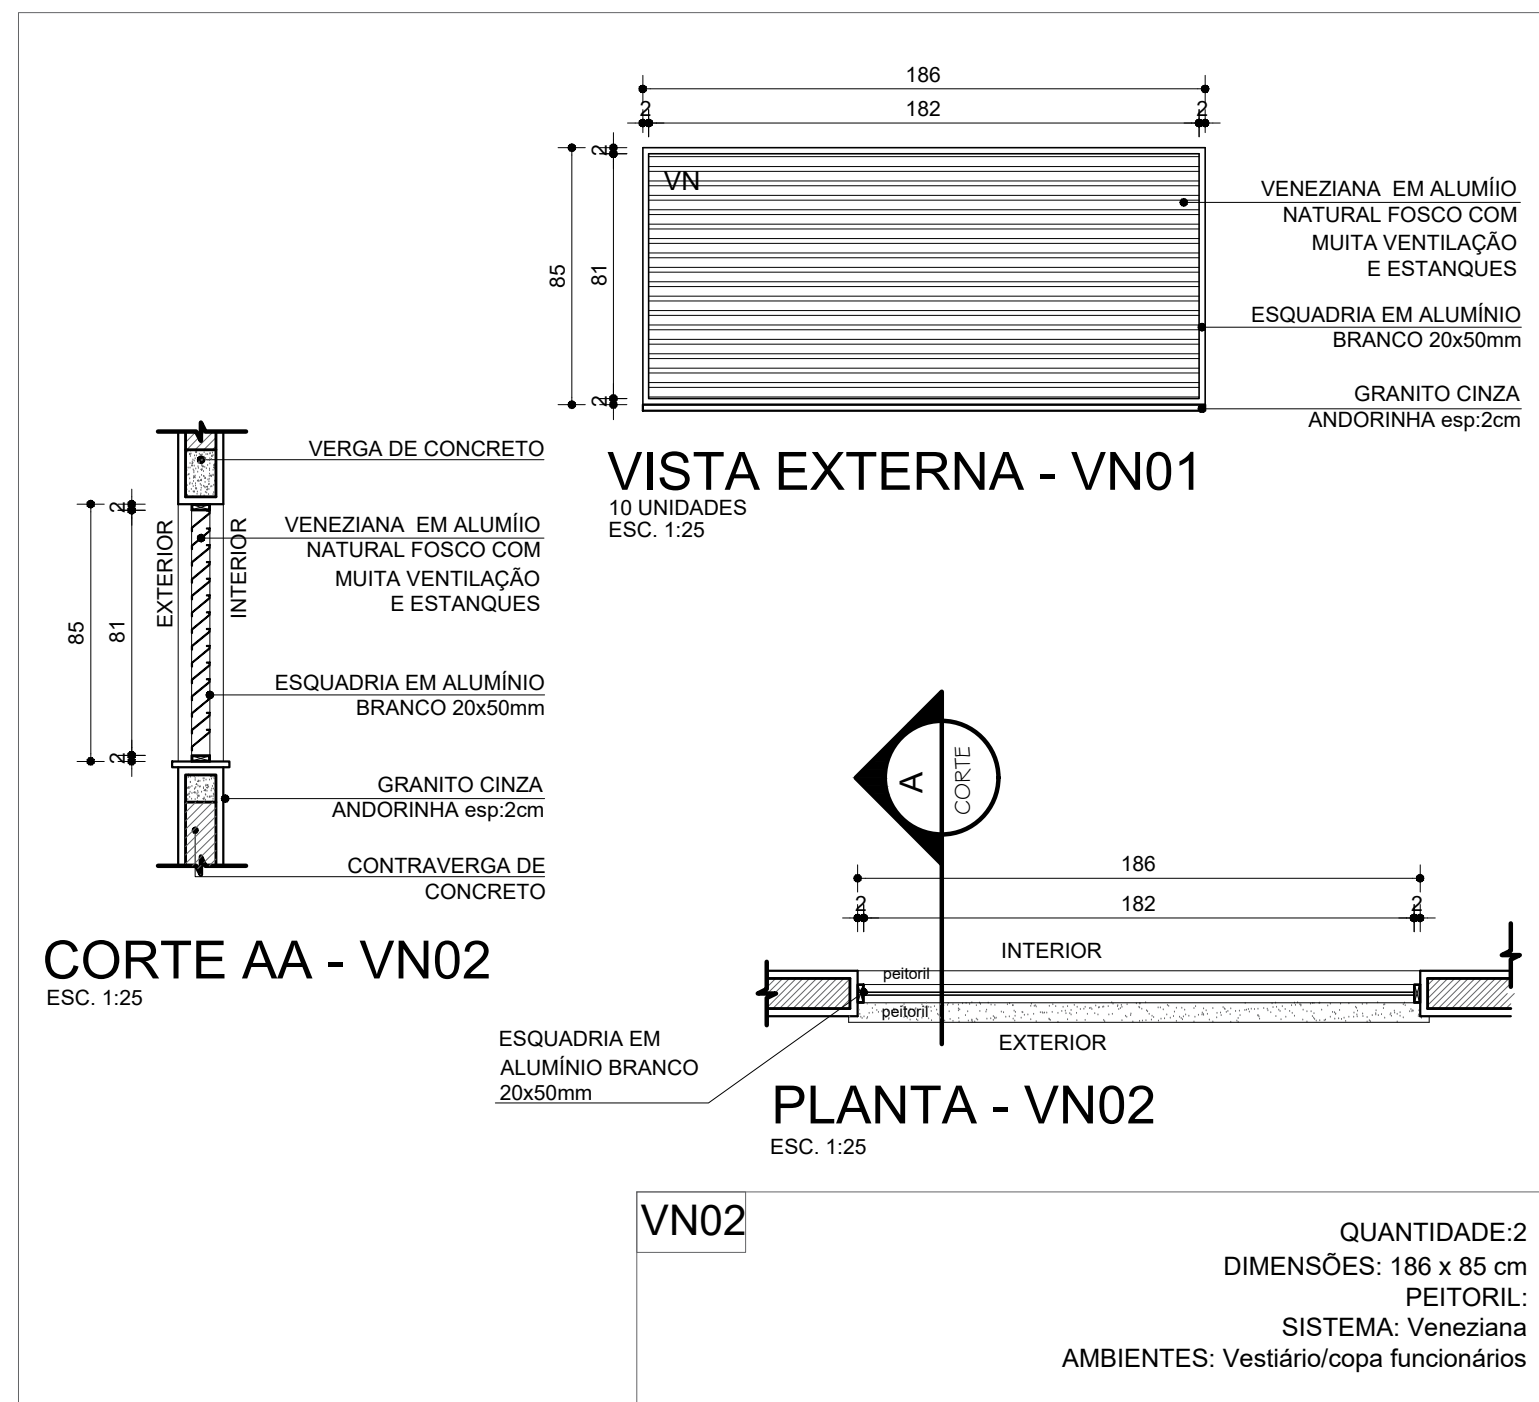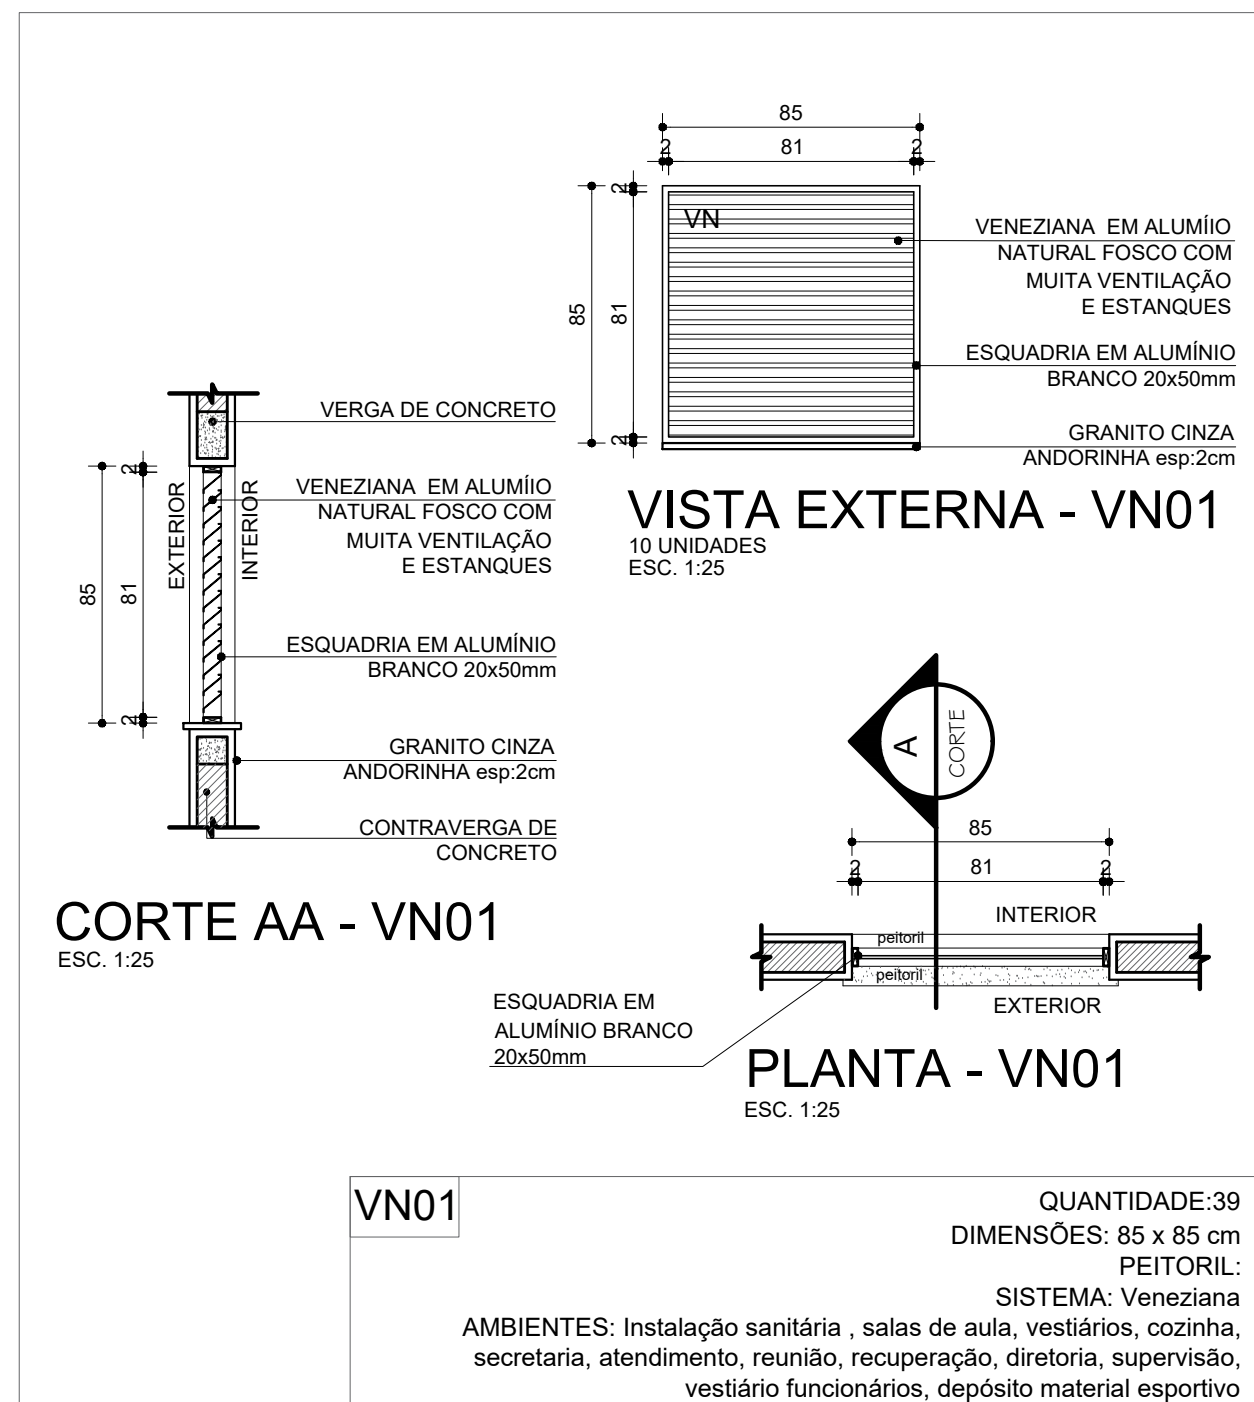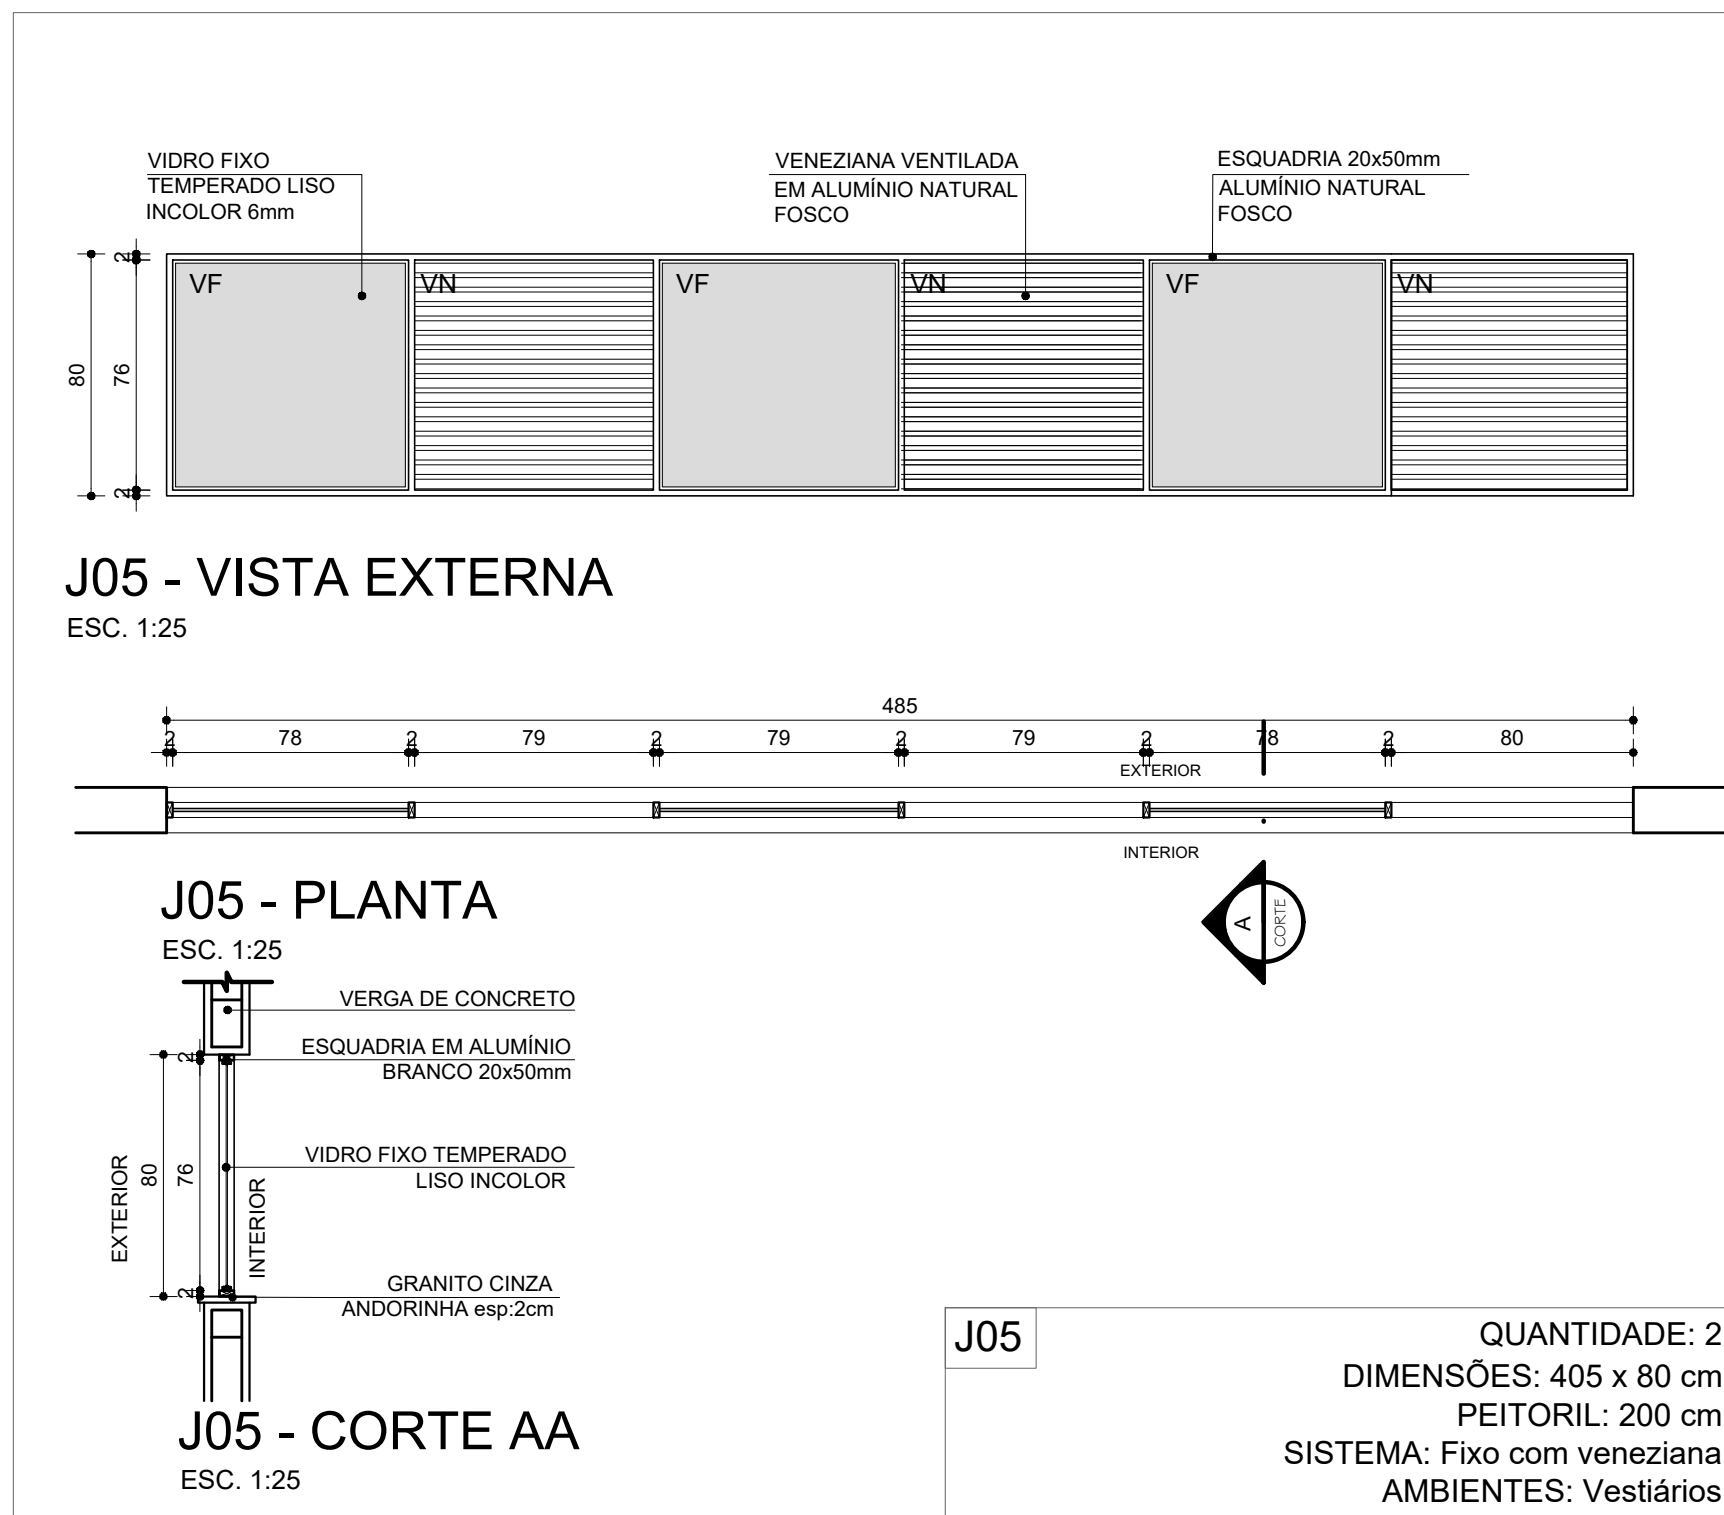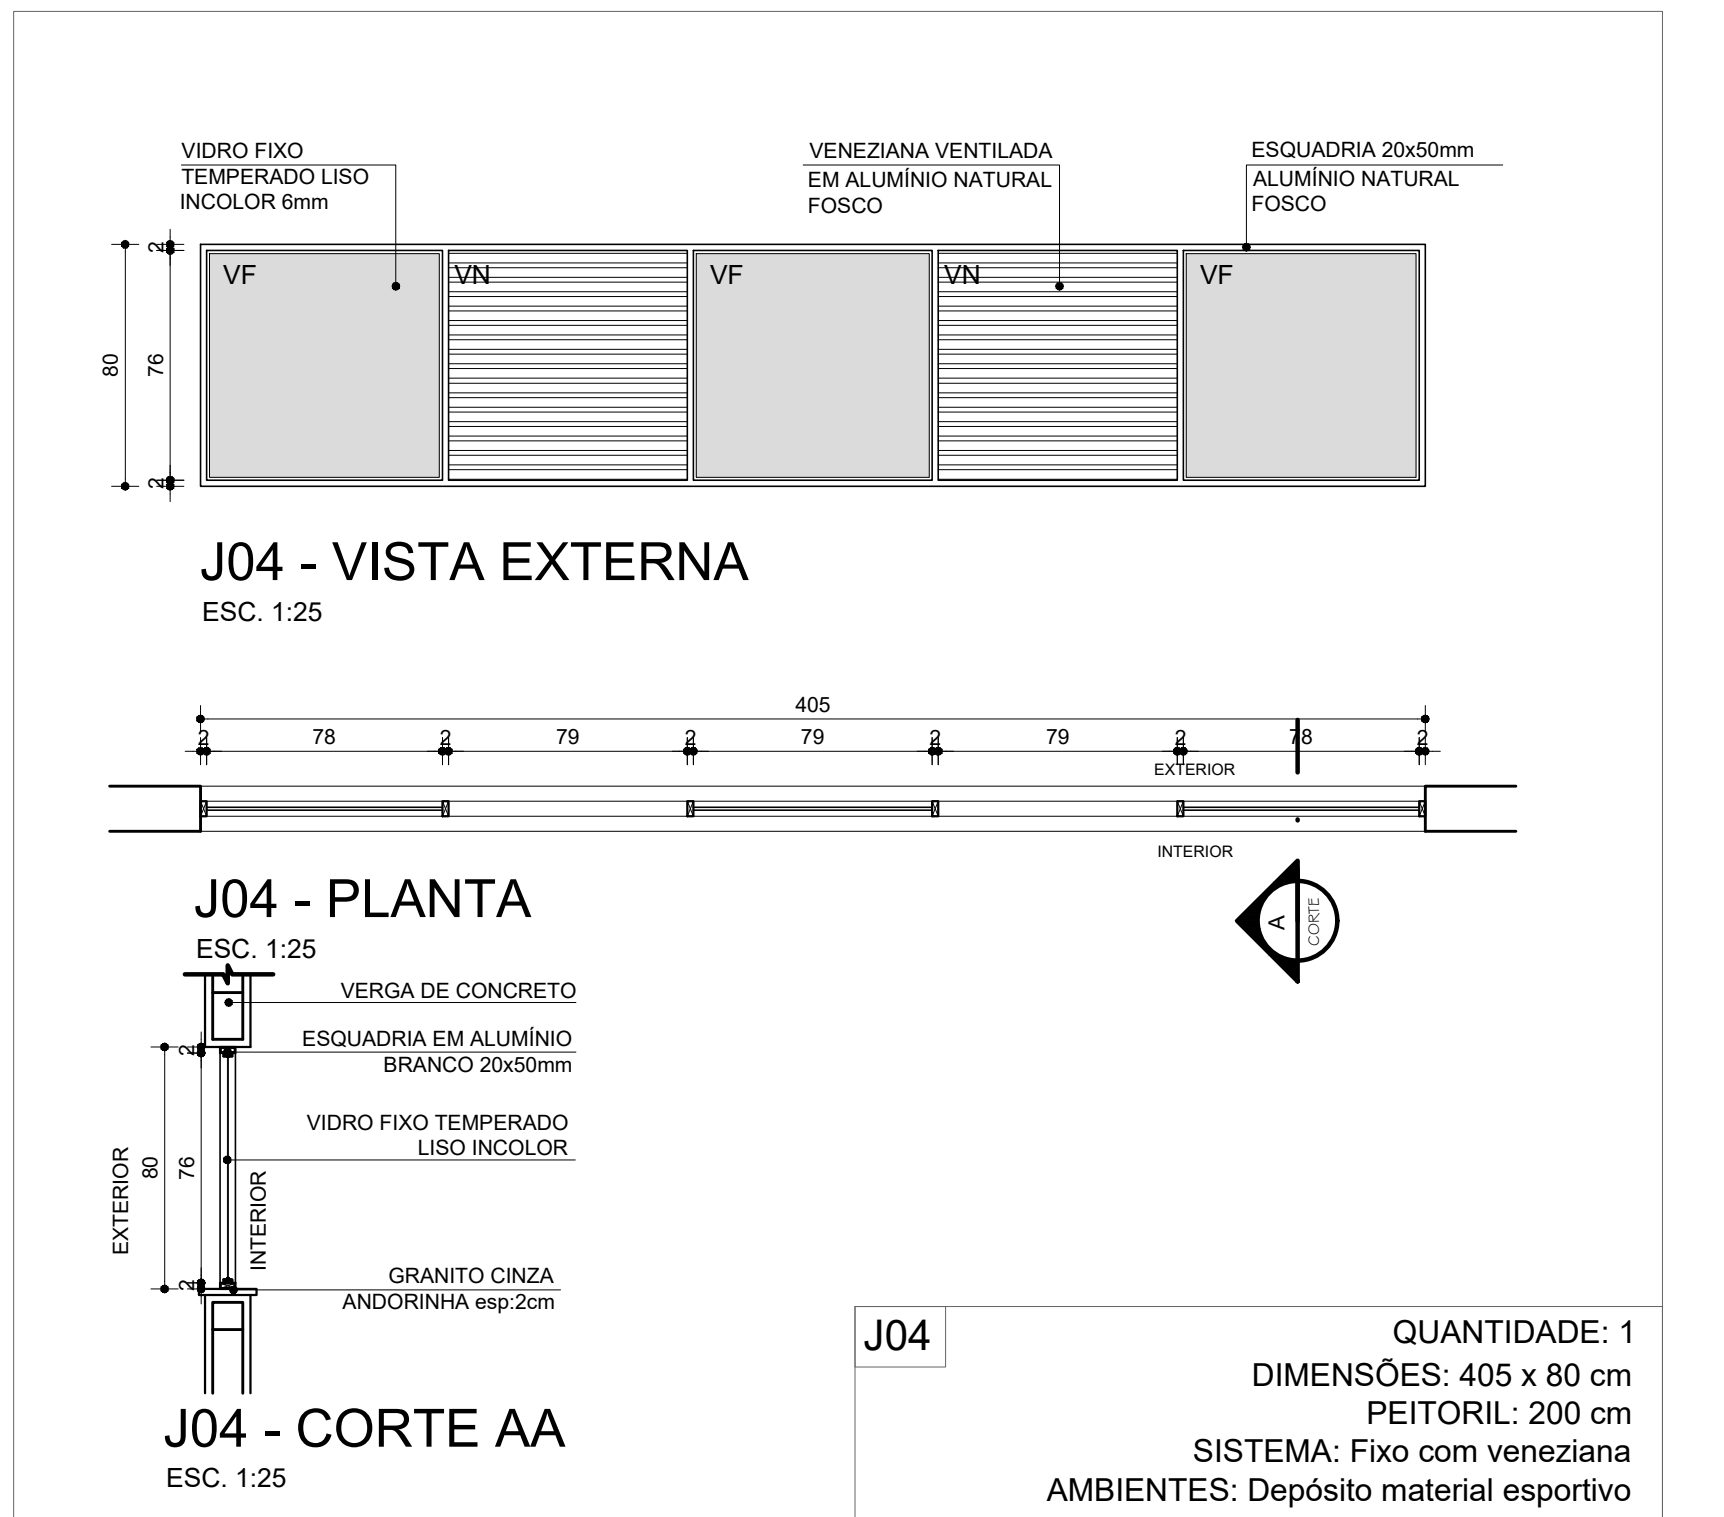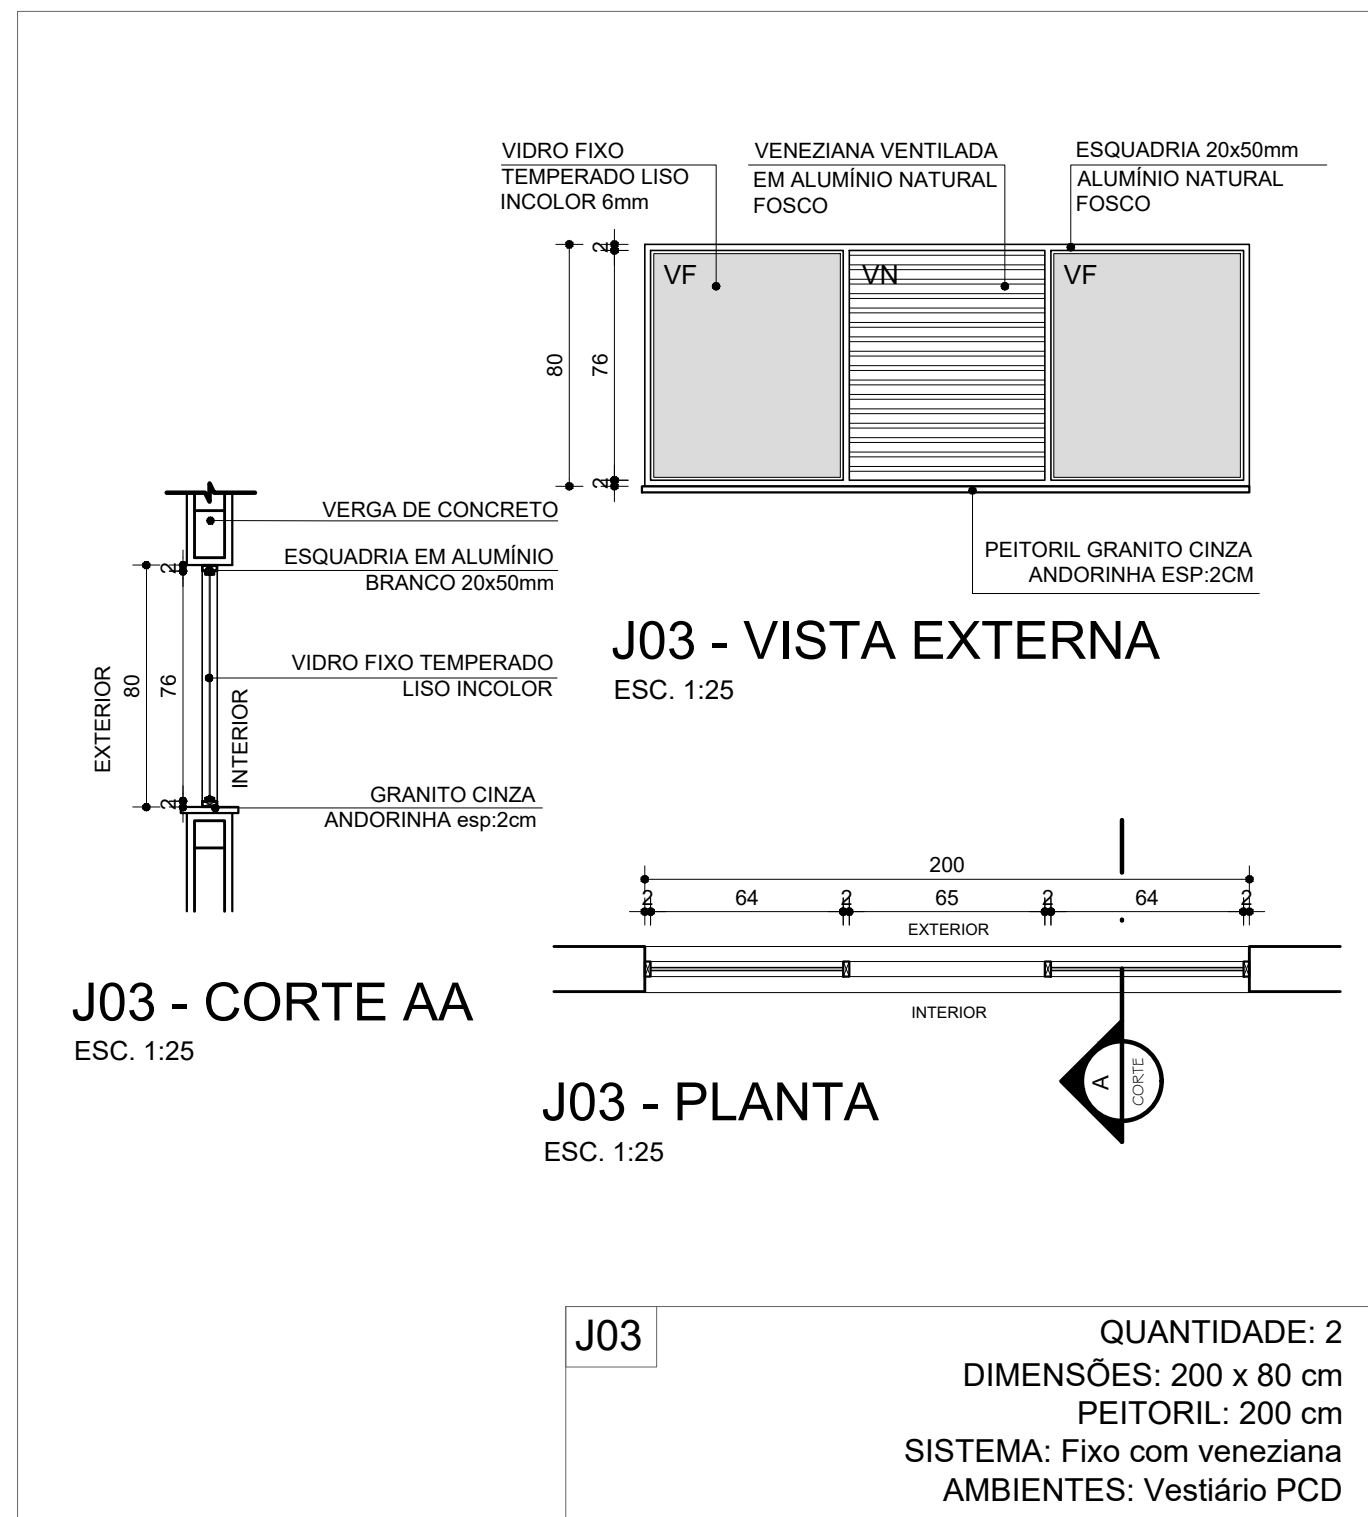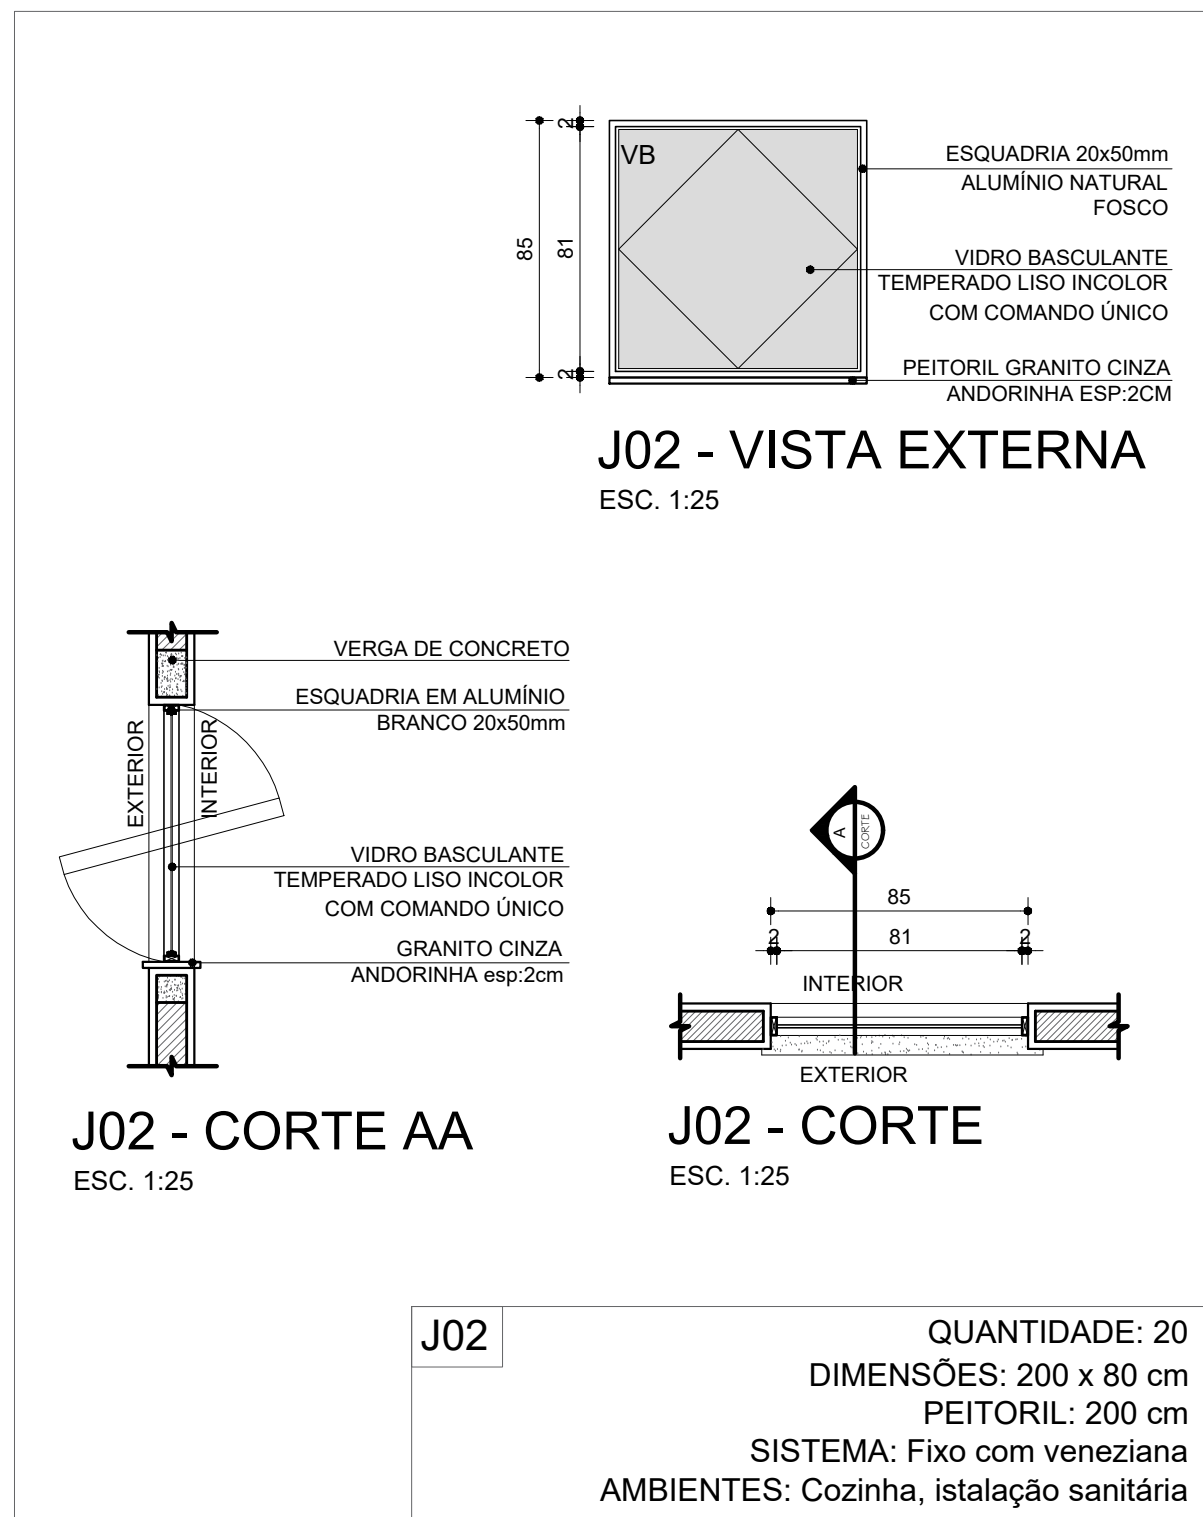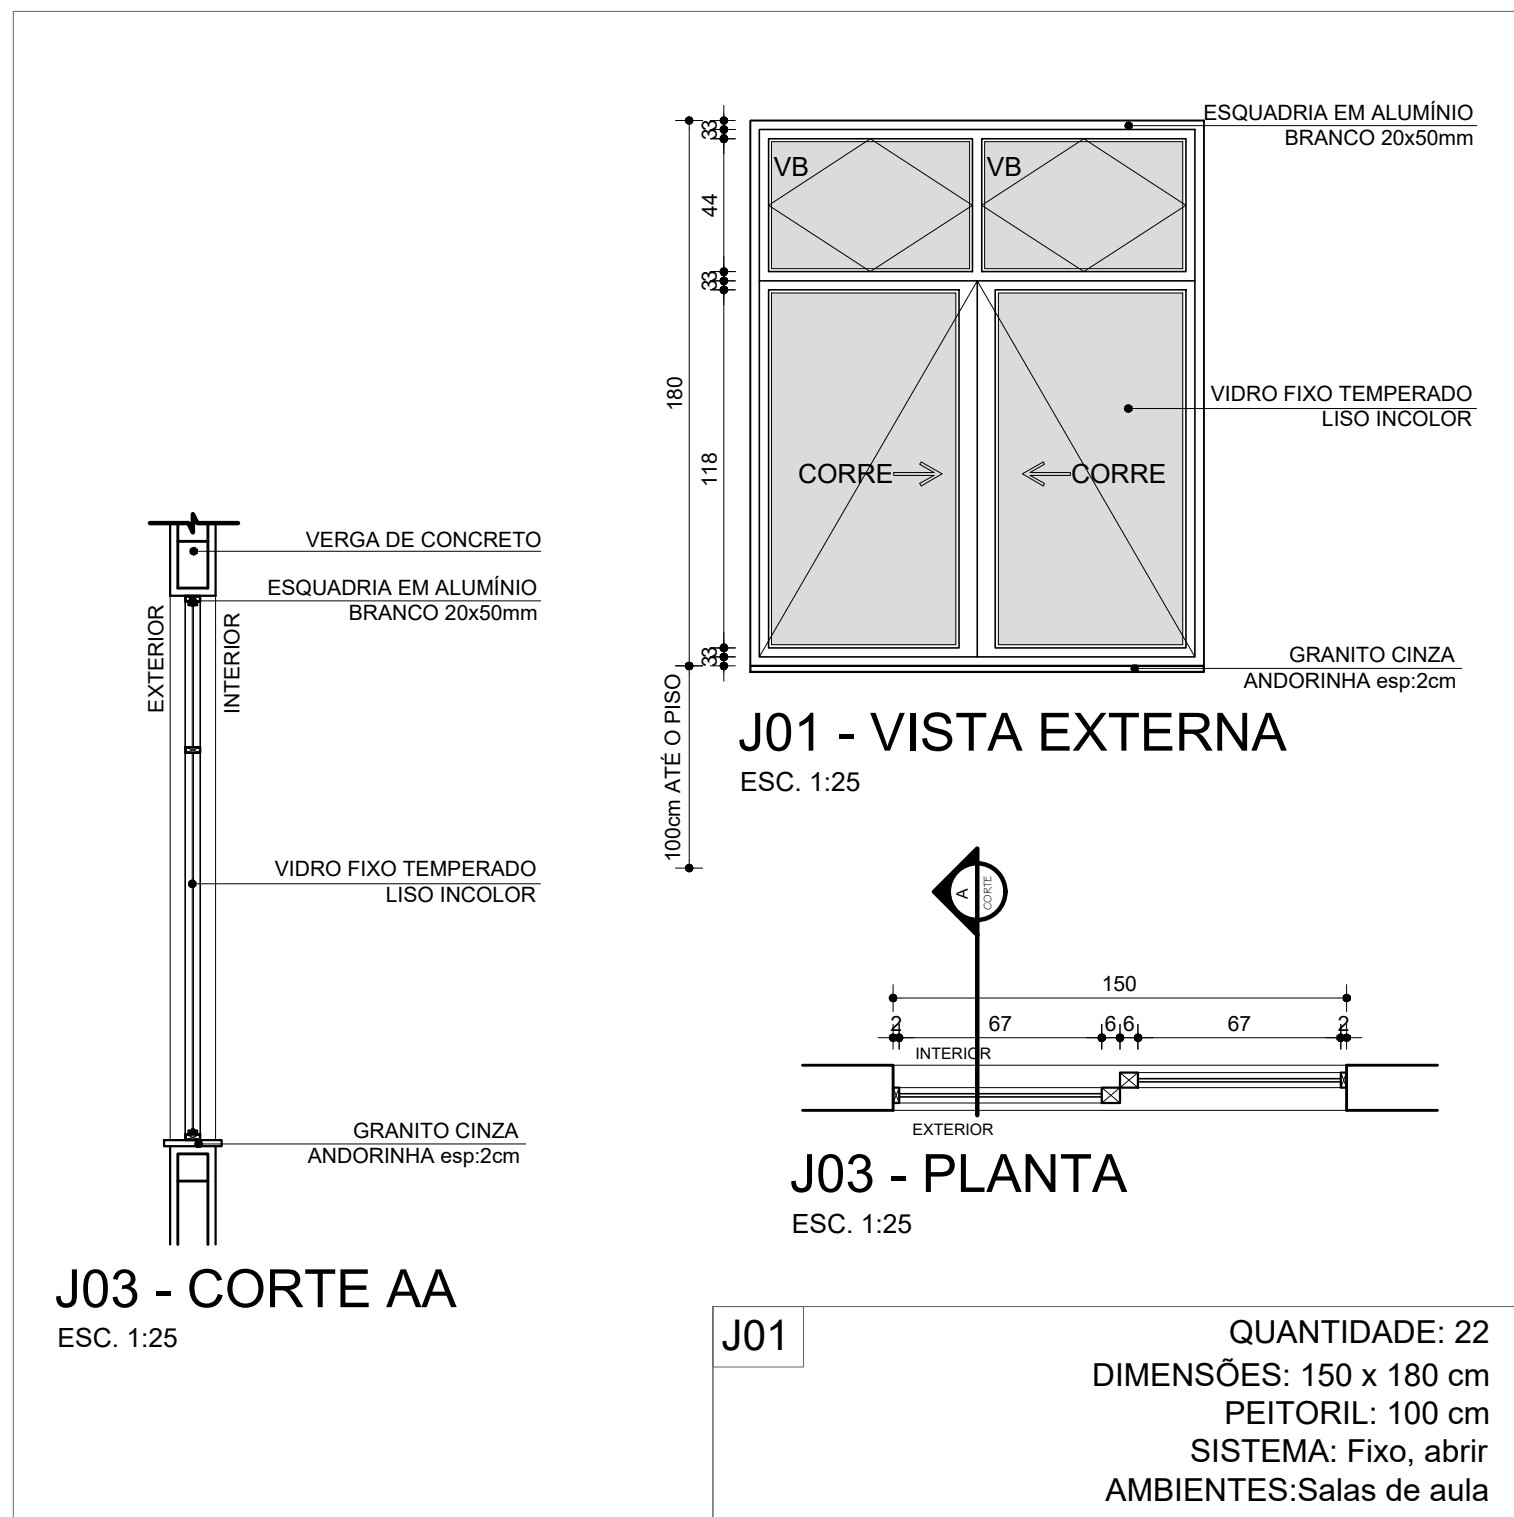



| TABELA ESQUADRIAS - PORTAS |           |                 |                     |            |                                                                               |
|----------------------------|-----------|-----------------|---------------------|------------|-------------------------------------------------------------------------------|
| DESCRIÇÃO                  | MEDIDA    | TIPO            | MATERIAL            | QUANTIDADE | LOCALIZAÇÃO                                                                   |
| PE                         | 80x210cm  | PORTA EXISTENTE | MADEIRA             |            | SALAS DE AULA                                                                 |
| P01                        | 90x210cm  | ABRIR C/ VISOR  | MADEIRA             | 19         | SALAS DE AULA, BIBLIOT., REUNIÃO, RECUP., SALA PROF., SECRETARIA, ATENDIMENTO |
| P02                        | 80x210cm  | ABRIR           | MADEIRA             | 20         | OML, PLATINA, LIXO, ESTOQUES, DEPOSITO, VESTIÁRIOS, BANHEIROS                 |
| P03                        | 90x210cm  | ABRIR / P.C.D.  | MADEIRA             | 04         | P.C.D. FEMININO, P.C.D. MASCULINO, VESTIÁRIO ATLETAS P.C.D.                   |
| P04                        | 90x210cm  | ABRIR           | ALUMÍNIO NAT. FOSCO | 14         | CABINETS I.S.                                                                 |
| P05                        | 90x210cm  | VAI E VEM       | MADEIRA             | 01         | COZINHA                                                                       |
| E01                        | 860x270cm | ABRIR / FIXO    | ALUMÍNIO NAT. FOSCO | 01         | ENTRADA                                                                       |
| E02                        | 110x147cm | ENROLAR         | ALUMÍNIO NAT. FOSCO | 01         | COZINHA, REFEITÓRIO                                                           |


| TABELA ESQUADRIAS - JANELAS |           |                   |                                |            |                                                               |
|-----------------------------|-----------|-------------------|--------------------------------|------------|---------------------------------------------------------------|
| DESCRIÇÃO                   | MEDIDA    | TIPO              | MATERIAL                       | QUANTIDADE | LOCALIZAÇÃO                                                   |
| JE                          | 150x180cm | JANELA EXISTENTE  | VIDRO E ALUMÍNIO NATURAL FOSCO |            | SALAS DE AULA                                                 |
| J01                         | 150x180cm | BASCULANTE/ABRIR  | VIDRO E ALUMÍNIO NATURAL FOSCO | 22         | H = 100 cm<br>SALAS DE AULA, SECRETARIA, DIRETORIA            |
| J02                         | 85x85cm   | BASCULANTE        | VIDRO E ALUMÍNIO NATURAL FOSCO | 20         | H = 200 cm<br>INSTALAÇÕES SANITÁRIAS, ARQUIVO ATIVO, ESTOQUES |
| J03                         | 200x80cm  | BASCULANTE        | VIDRO E ALUMÍNIO NATURAL FOSCO | 02         | H = 200 cm<br>VESTIÁRIOS P.C.D.                               |
| J04                         | 405x80cm  | BASCULANTE        | VIDRO E ALUMÍNIO NATURAL FOSCO | 01         | H = 200 cm<br>DEPÓSITO MATERIAL ESPORTIVO                     |
| J05                         | 485x80cm  | BASCULANTE        | VIDRO E ALUMÍNIO NATURAL FOSCO | 02         | H = 200 cm<br>VESTIÁRIOS                                      |
| VN01                        | 85x85cm   | VENEZIANA / ABRIR | ALUMÍNIO NATURAL FOSCO         | 38         | H = 200 cm<br>CIRCULAÇÕES                                     |
| VN02                        | 186x85cm  | VENEZIANA / ABRIR | ALUMÍNIO NATURAL FOSCO         | 02         | H = 200 cm<br>CIRCULAÇÕES                                     |
| VS01                        | Ø140cm    | FIXO              | VIDRO E METALON                | 04         | H = VARIÁVEL                                                  |
| VS02                        | Ø100cm    | FIXO              | VIDRO E METALON                | 15         | H = VARIÁVEL                                                  |
| VS03                        | Ø80cm     | FIXO              | VIDRO E METALON                | 05         | H = VARIÁVEL                                                  |

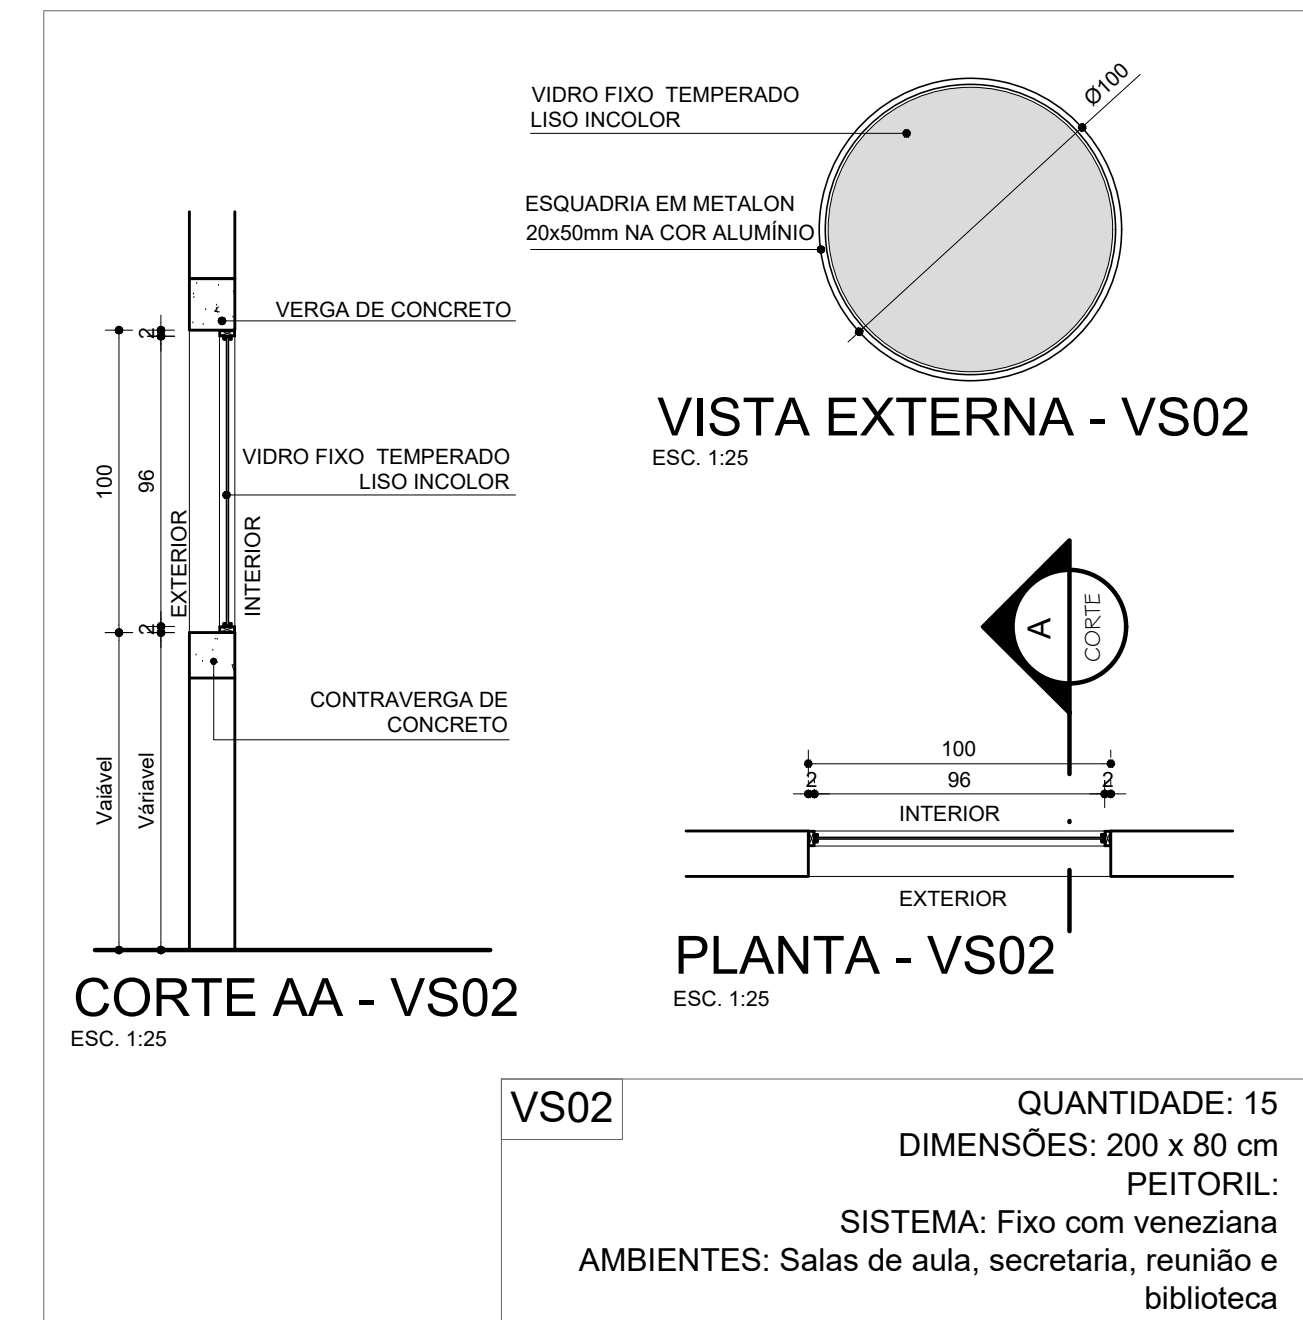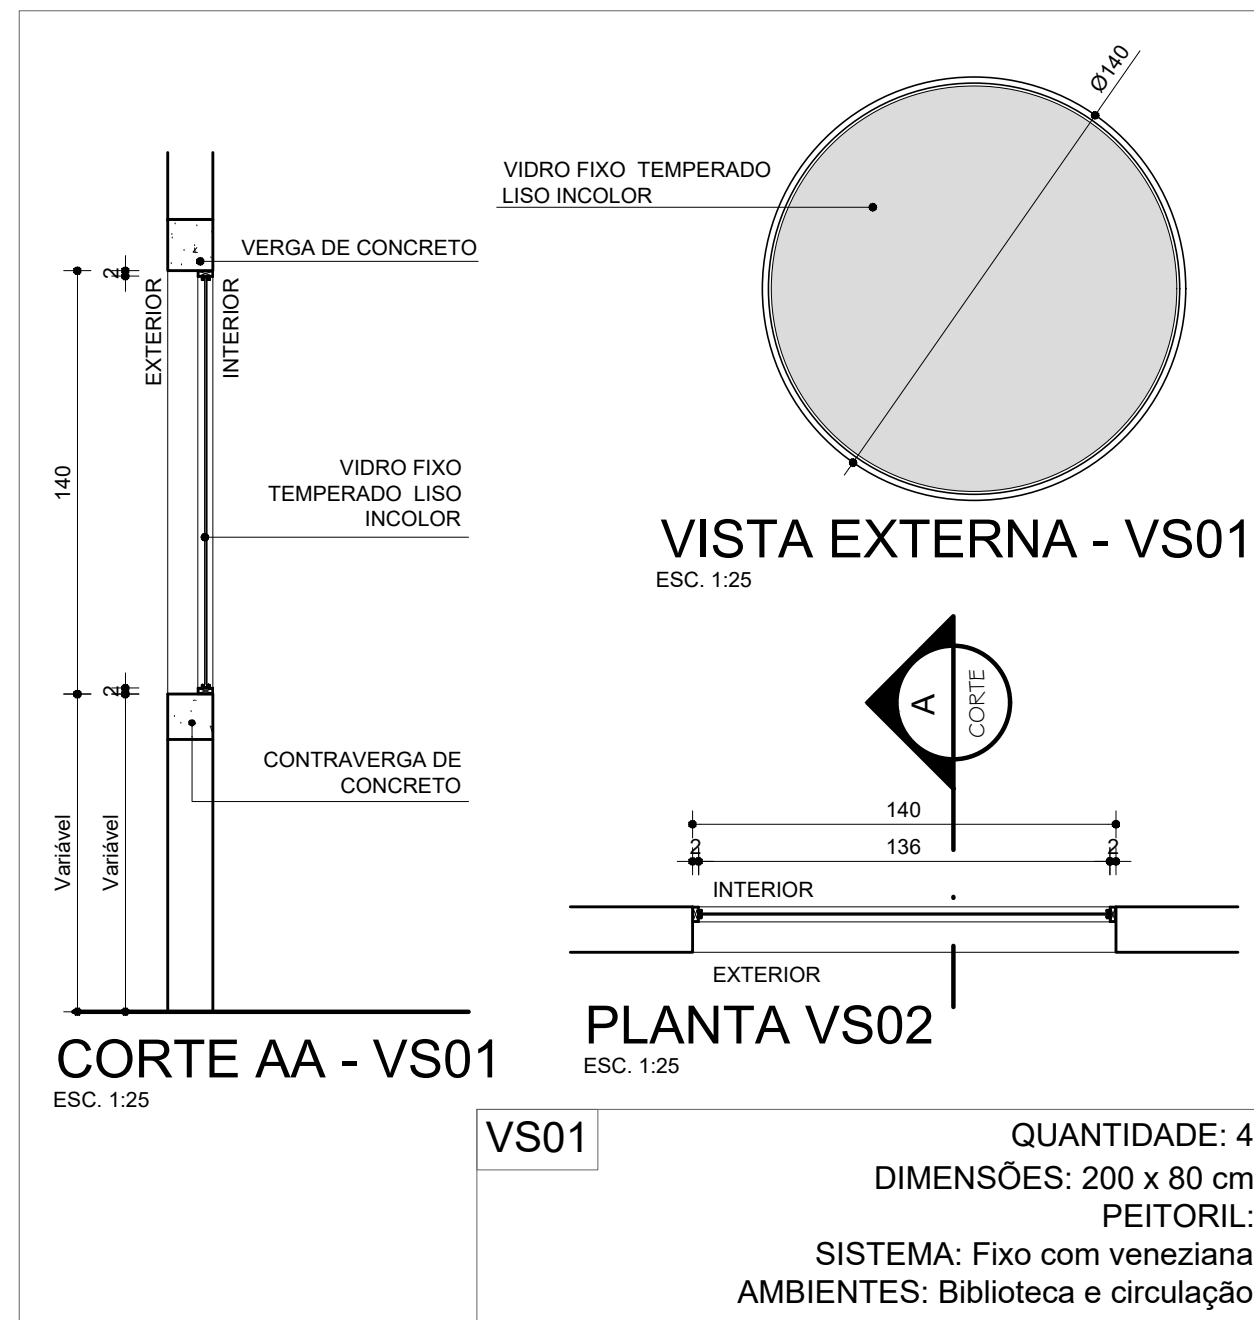






|   |                                                                |             |                       |
|---|----------------------------------------------------------------|-------------|-----------------------|
| Nº:   | 05/11/2021                                                     | RESPONSÁVEL | DESCRIÇÃO DA REVISÃO: |
| PROJETO REGISTRADO NO CAU-MG. DIREITOS AUTORAIS RESERVADOS. PROIBIDO MODIFICAR, ALTERAR E/OU REPRODUZIR SEM AUTORIZAÇÃO DO AUTOR DE ACORDO COM AS LEIS Nº 5.194 DE 24/12/1996 - Nº 9.609 E 9.610 DE 19/02/1998                |                                                                |             |                       |
| FASE: PROJETO ARQUITETÔNICO EXECUTIVO   |                                                                |             |                       |
| OBSERVAÇÕES: CONFERIR MEDIDAS NA OBRA   |                                                                |             |                       |
| <b>arqsol</b> arquitetura e tecnologia ltda<br>r. dr. jarbas vidal gomes, 30 sl 712<br>cep 31170-070 belo horizonte / mg<br>telefax: 31 3484 6110<br>arqsol@sebastiaoopes.com.br<br>www.sebastiaoopes.com.br<br>CAU 4152-1/MG |                                                                |             |                       |
| ESCOLA MUNICIPAL BERNARDO FERREIRA<br>RIO PIRACICABA - MG   |                                                                |             |                       |
| PROPRIETÁRIO   | PREFEITURA MUNICIPAL DE RIO PIRACICABA CNPJ 18.400.945/0001-66 |             |                       |
| TÍTULO: DETALHAMENTO DE ESQUADRIAS PLANTA COBERTURA   |                                                                |             |                       |
| RESPONSÁVEL TÉCNICO: SEBASTIÃO DE OLIVEIRA LOPES CAU A1074-0 / MG   |                                                                |             |                       |
| VERSÃO: 1   | DATA: NOVEMBRO 2021                                            | AUTOCAD:    | FOLHA: 19/28          |
| ARQUIVO: BFGPRMG_ARQPEX_F18-F19_DET_ESQUADRIA_R01   |                                                                |             |                       |



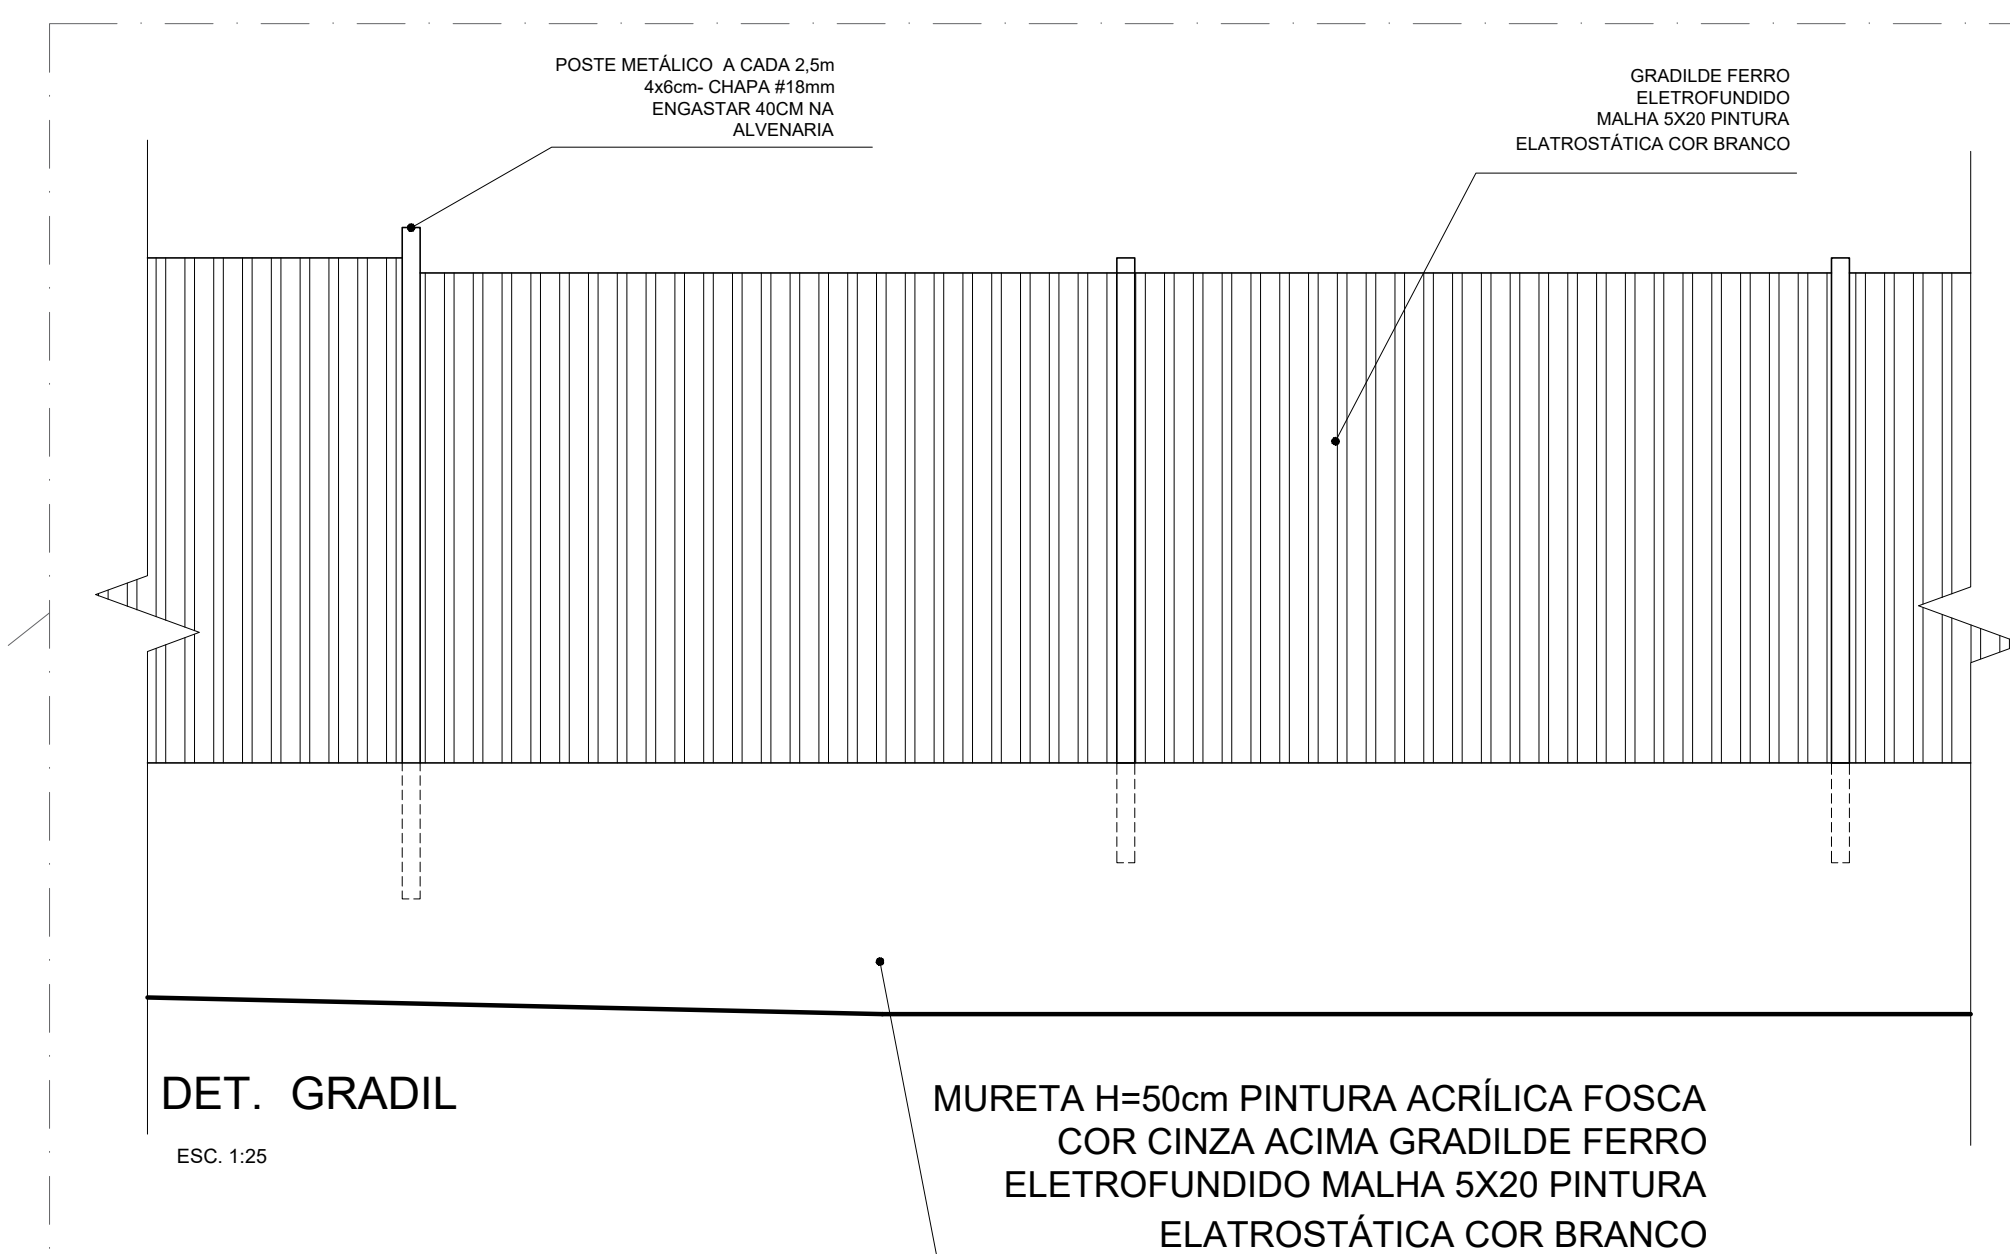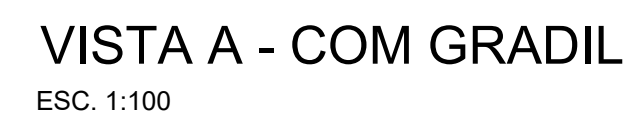

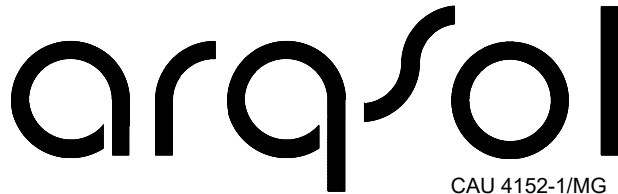
|   |  |  |  |  |  |
|---|--|--|--|--|--|
|   |  |  |  |  |  |
|   |  |  |  |  |  |
|   |  |  |  |  |  |
|   |  |  |  |  |  |
|   |  |  |  |  |  |
| N°: 29/10/2021      RESPONSÁVEL      DESCRIÇÃO DA REVISÃO:   |  |  |  |  |  |
| PROJETO REGISTRADO NO CAU-MG. DIREITOS AUTORAIS RESERVADOS. PROIBIDO MODIFICAR, ALTERAR E/OU REPRODUZIR SEM AUTORIZAÇÃO DO AUTOR DE ACORDO COM AS LEIS N° 5.191 DE 24/12/1966 - N° 9.609 E 9.610 DE 19/02/1998   |  |  |  |  |  |
| FASE:   |  |  |  |  |  |
| PROJETO ARQUITETÔNICO EXECUTIVO   |  |  |  |  |  |
| OBSERVAÇÕES   |  |  |  |  |  |
| CONFERIR MEDIDAS NA OBRA   |  |  |  |  |  |
| <div><div><br/>CAU 4152-1/MG</div><div><div>arquitetura e tecnologia ltda</div><div>r. dr. jarbas vidal gomes, 30 sl 712<br/>cep 31170-070 belo horizonte / mg<br/>telefax: 31 3484 6110<br/>arqsol@sebastiaoalopes.com.br<br/>www.sebastiaoalopes.com.br</div></div></div>             |  |  |  |  |  |
| <div><div><div>ESCOLA MUNICIPAL<br/>CÓRREGO SÃO MIGUEL<br/>RIO PIRACICABA - MG</div><div><br/>RIO PIRACICABA<br/>OFICINA DE DESENVOLVIMENTO URBANO</div></div><div><div>PROPRIETÁRIO<br/>PREFEITURA MUNICIPAL DE RIO PIRACICABA</div><div>CNPJ<br/>18.400.945/0001-66</div></div></div> |  |  |  |  |  |
| TÍTULO   |  |  |  |  |  |
| DETALHAMENTO DE ESQUADRIAS<br>PLANTA COBERTURA   |  |  |  |  |  |
| RESPONSÁVEL TÉCNICO:   |  |  |  |  |  |
| <div><div>VERSÃO:</div><div>DATA:</div><div>AUTOCAD:</div><div>FOLHA:</div></div> <div><div>SEBASTIÃO DE OLIVEIRA LOPES<br/>CAU A1074-0 / MG</div><div>20/28</div></div>   |  |  |  |  |  |
| ARQUIVO:   |  |  |  |  |  |
| BFGRPMG_ARQPXEX_F20_GRADIL_R01   |  |  |  |  |  |



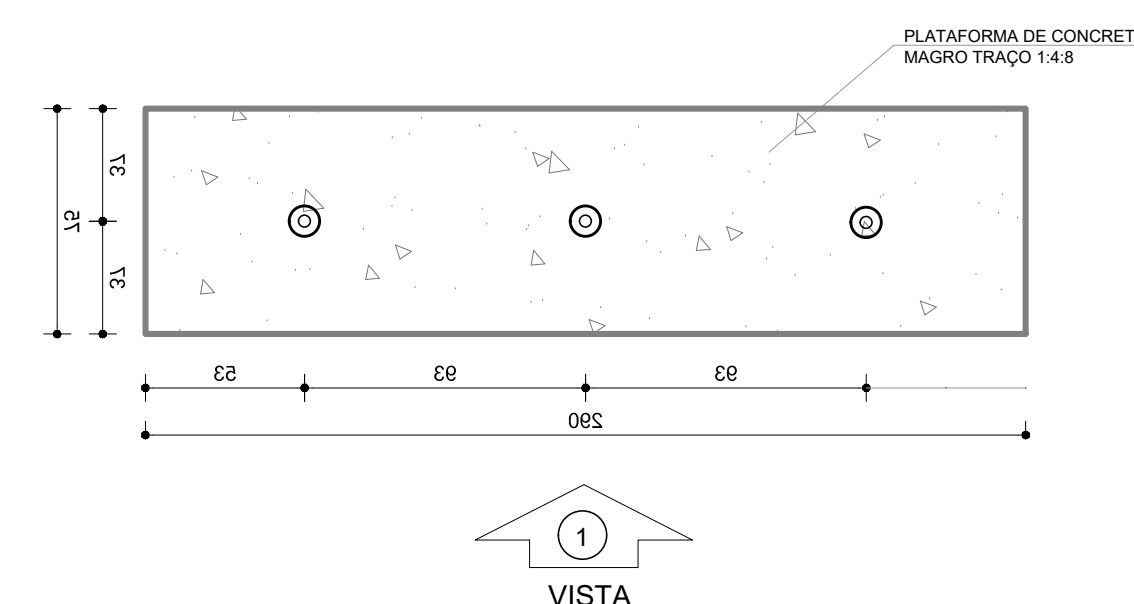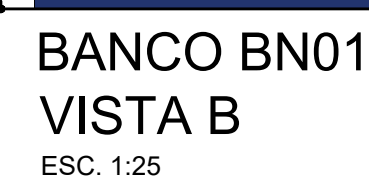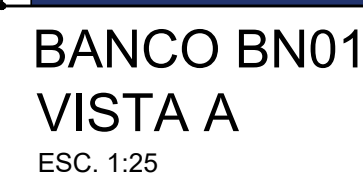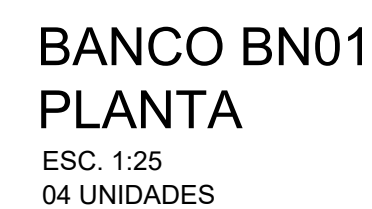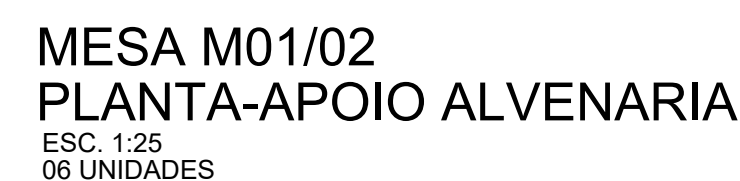


21/28



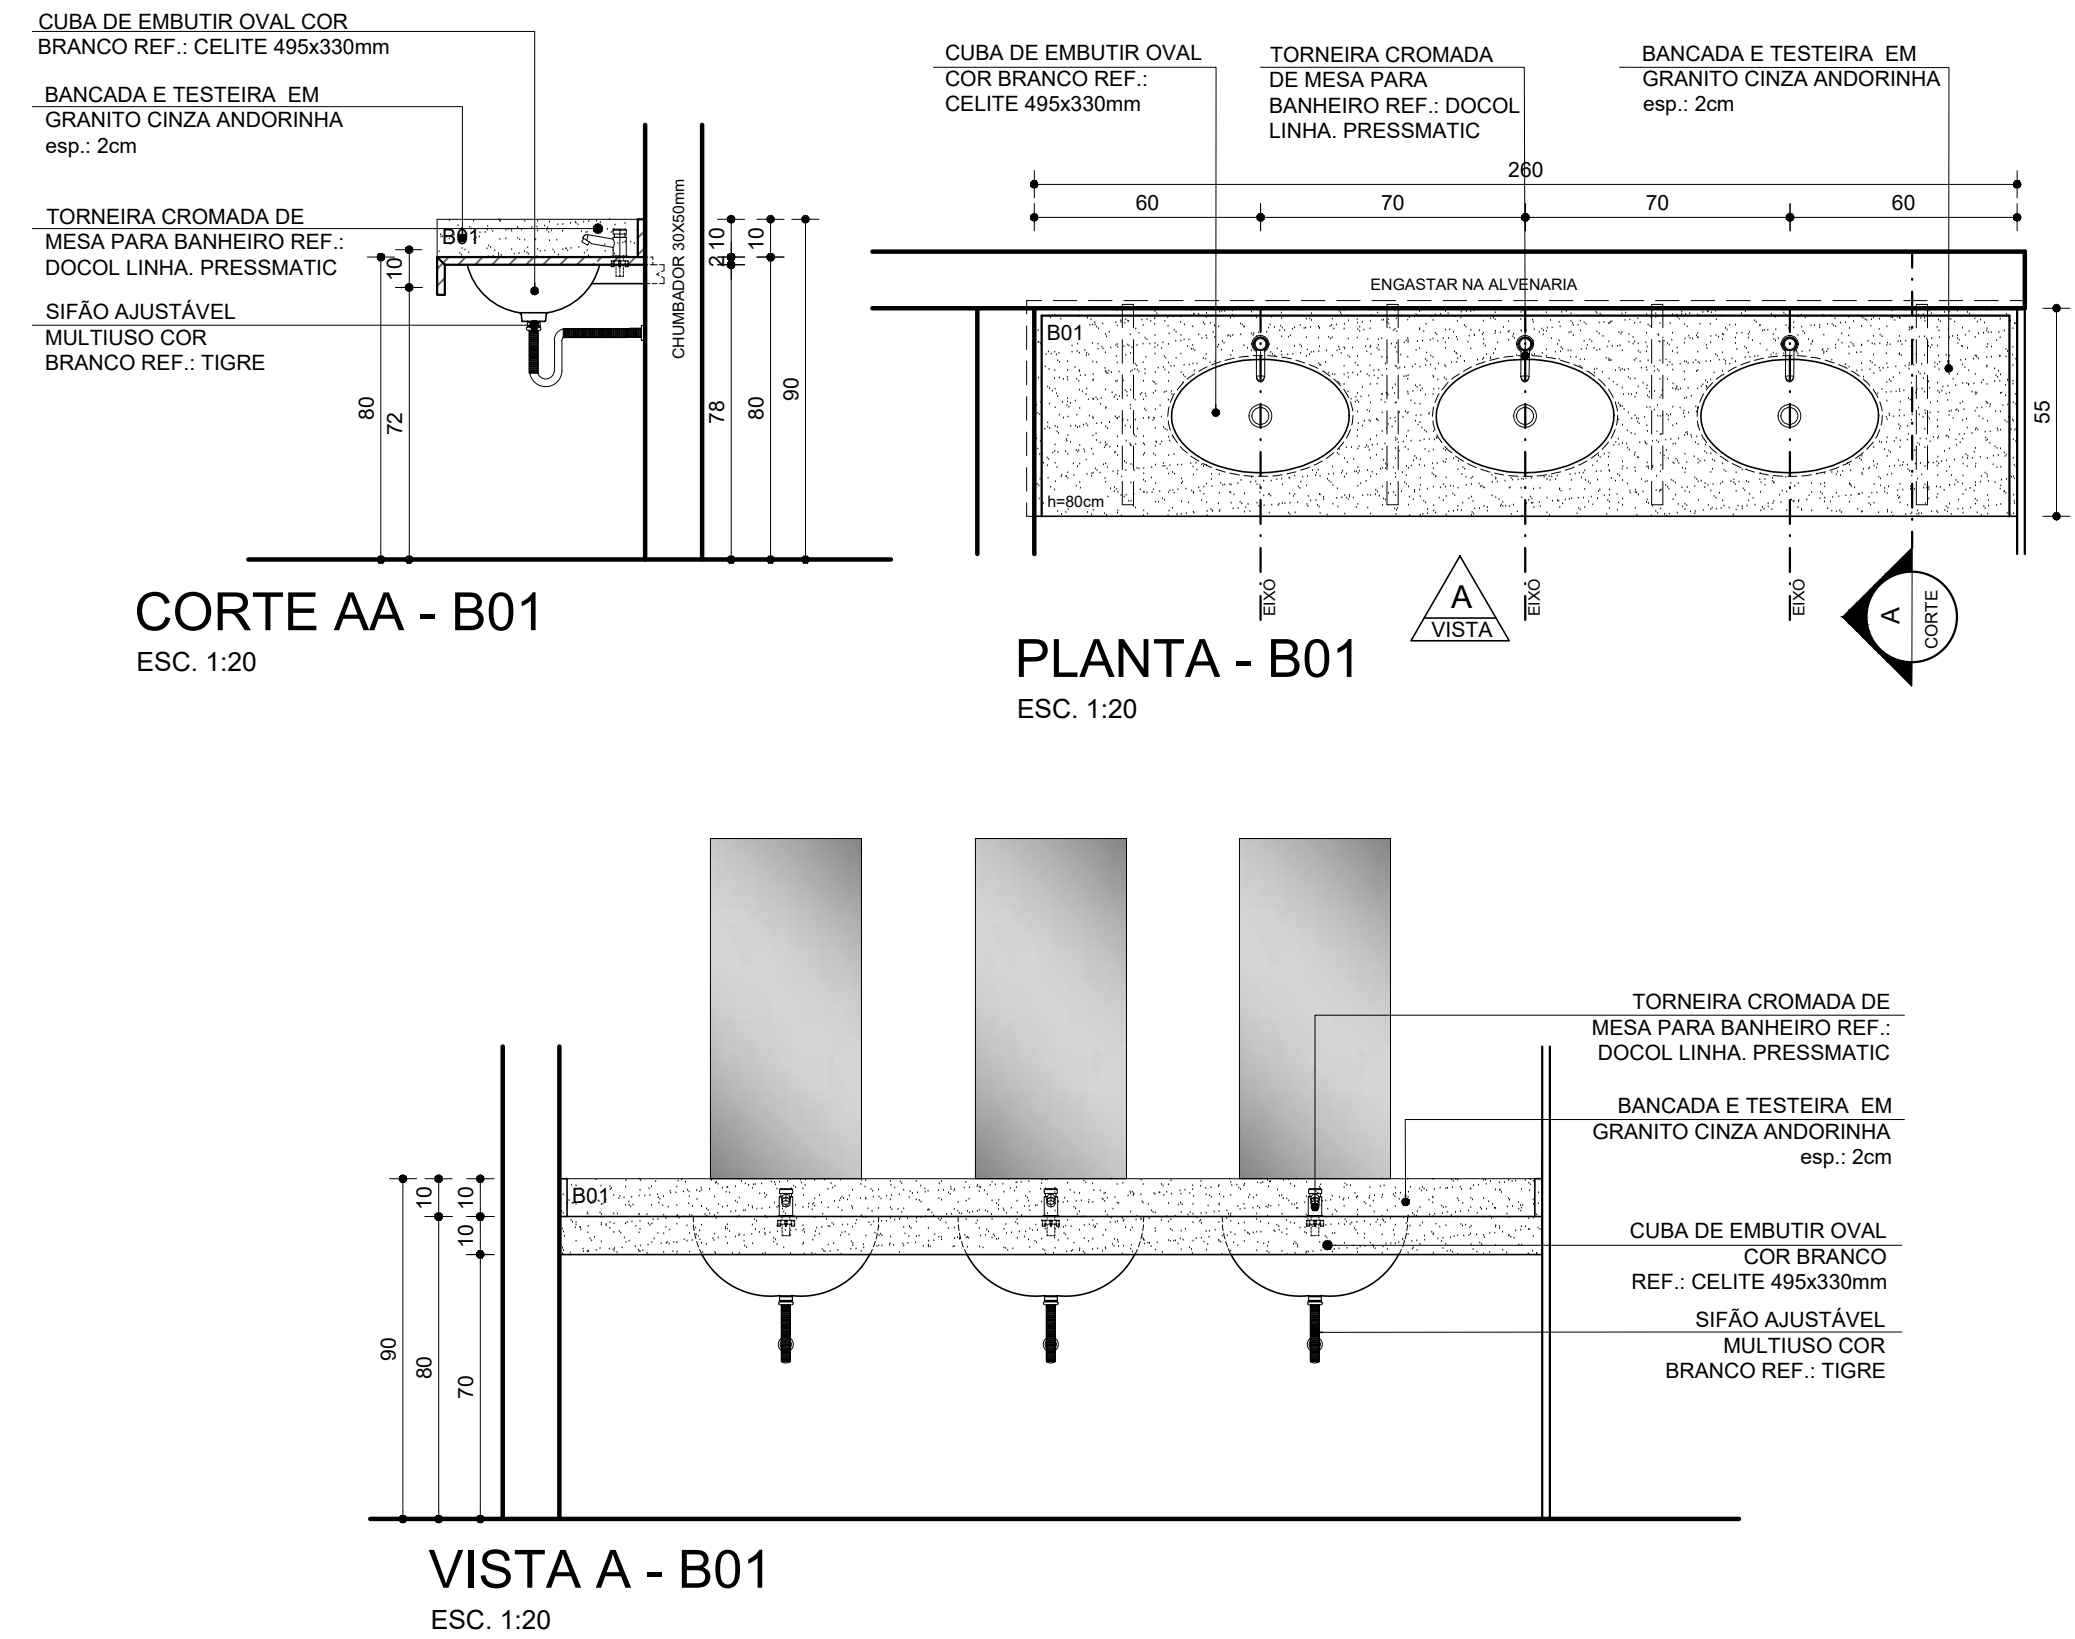


B01

QUANTIDADE: 02  
DIMENSÕES: 260 X 55 cm  
RODOBANCA: 15 cm  
TESTEIRA: 7 cm  
AMBIENTES: Vestiário Atletas 01 e Vestiário Atletas 02

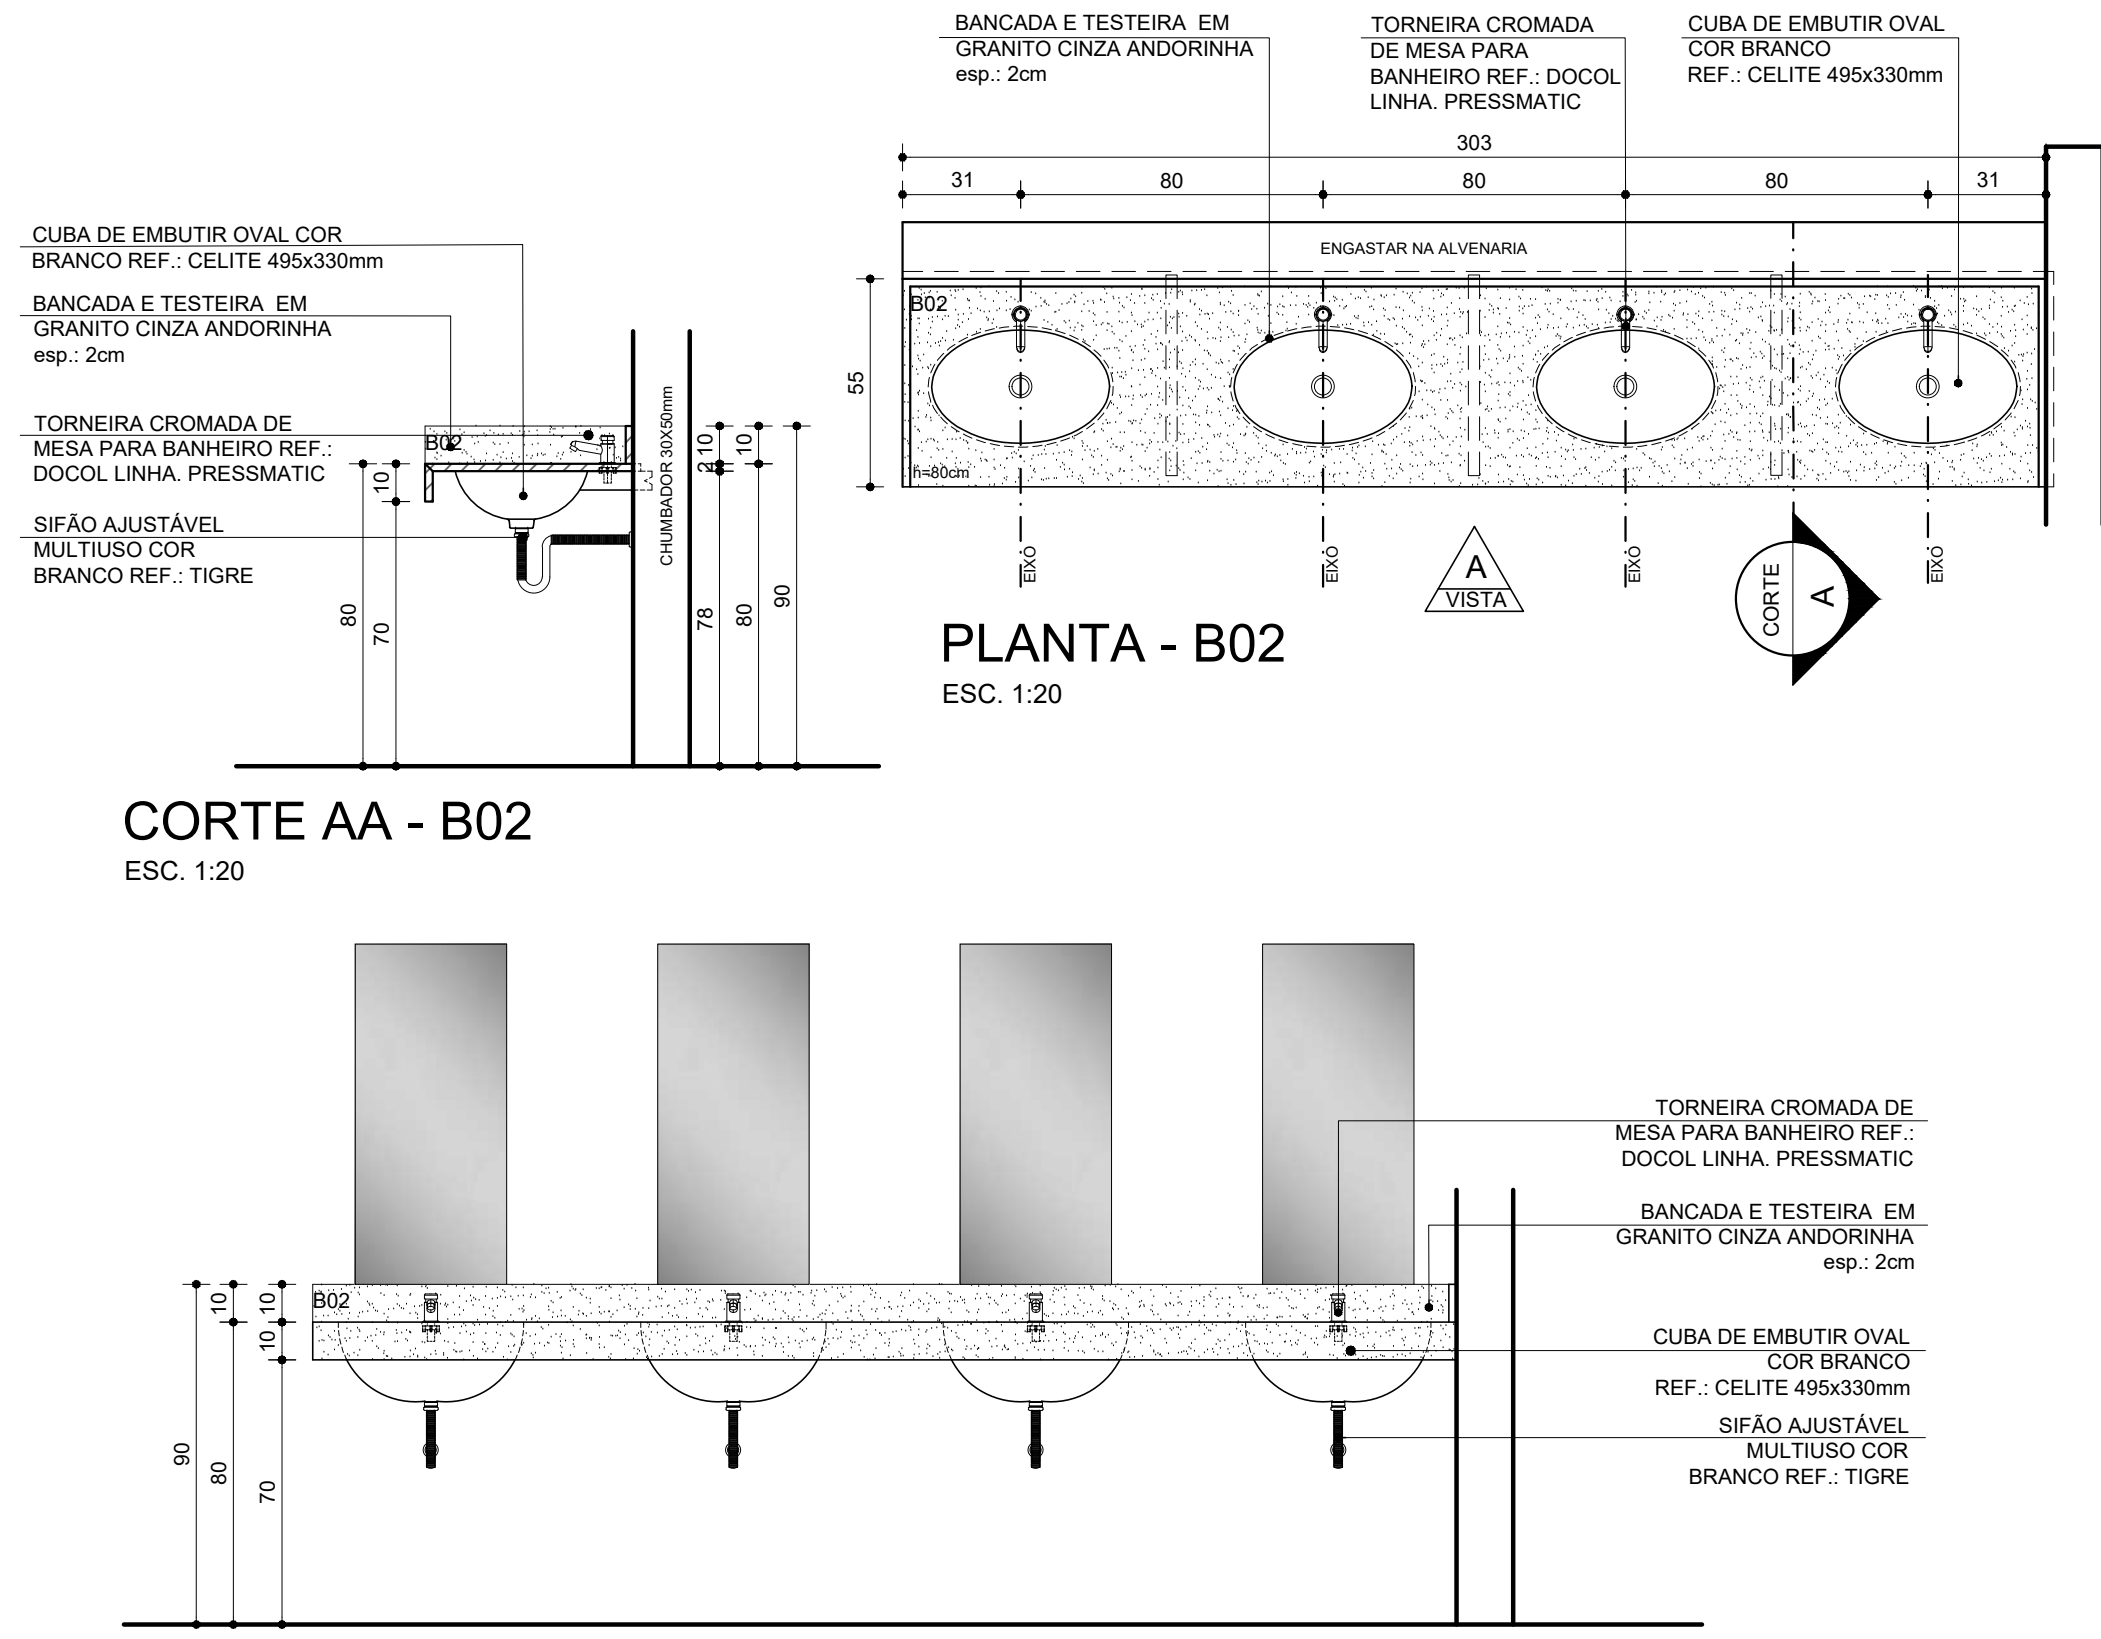


B02

QUANTIDADE: 02  
DIMENSÕES: 303 X 55 cm  
RODOBANCA: 15 cm  
TESTEIRA: 7 cm  
AMBIENTES: I.S. Masculino e I.S. Feminino

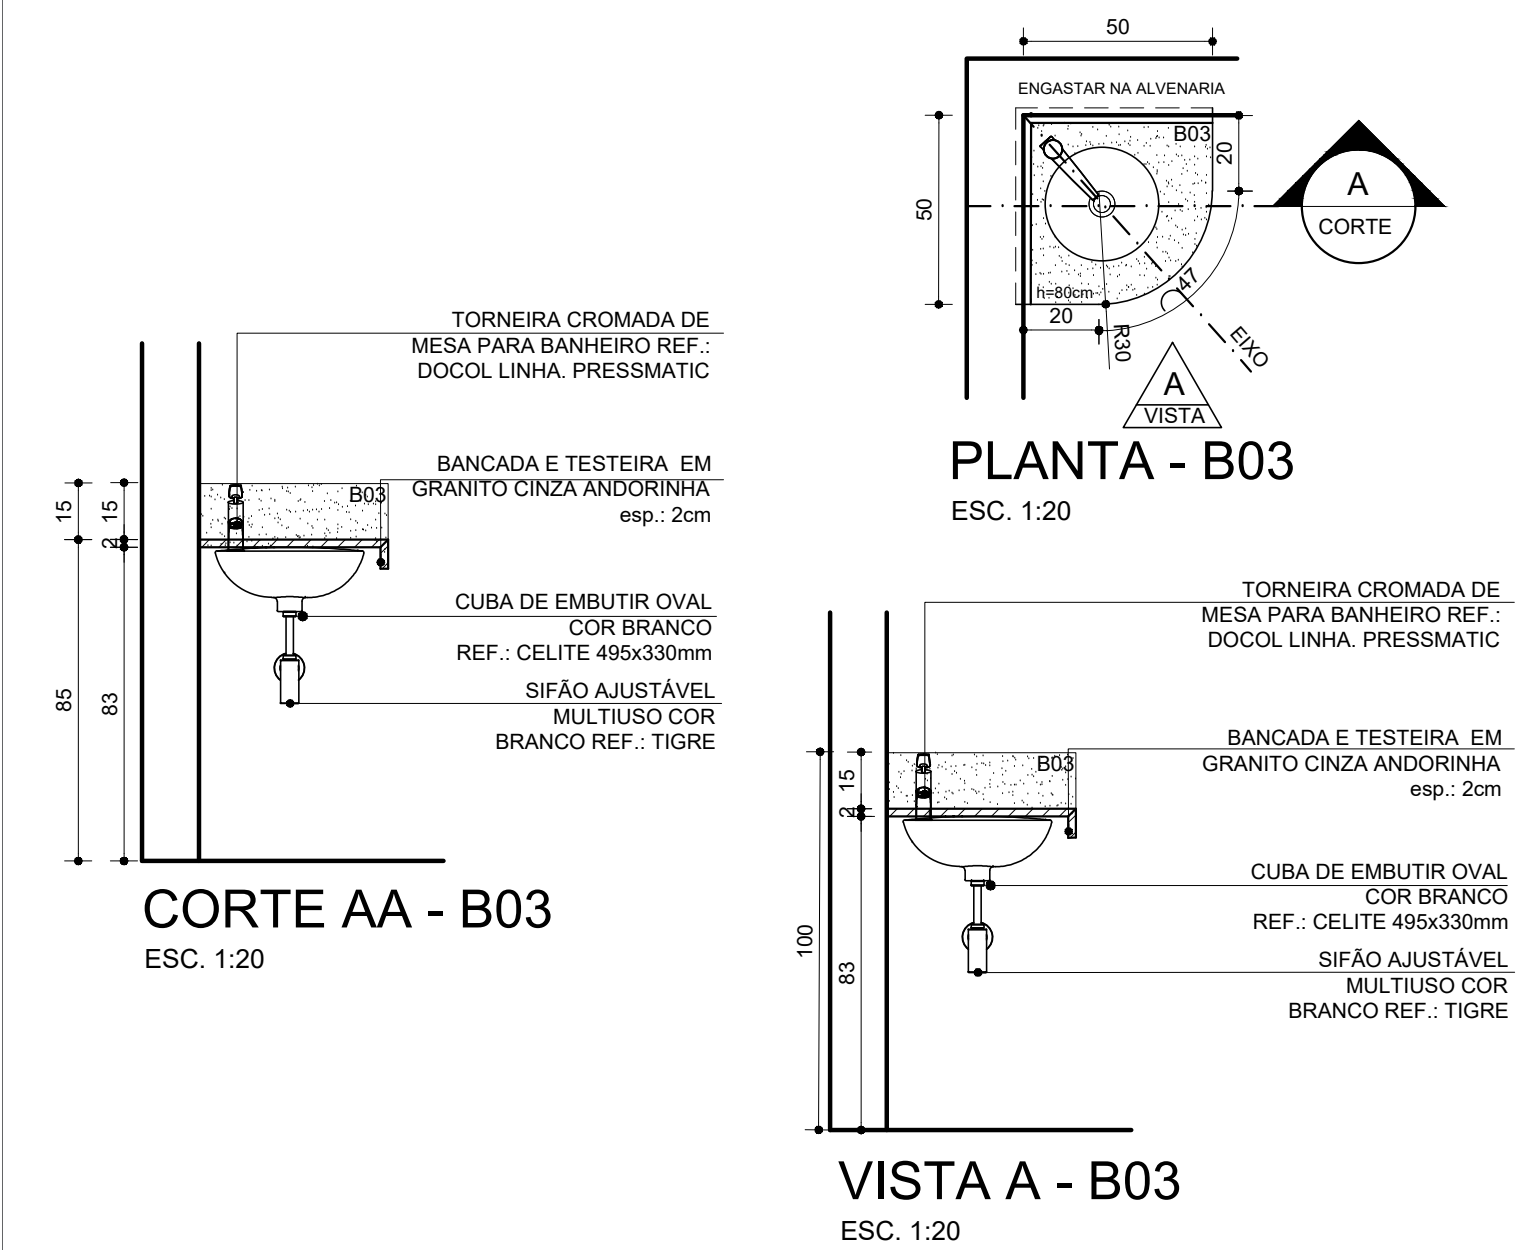




B03

QUANTIDADE: 02  
DIMENSÕES:  
RODOBANCA: 15 cm  
TESTEIRA: 7 cm  
AMBIENTES: I.S. Masculino Administrativo e I.S. Feminino Administrativo

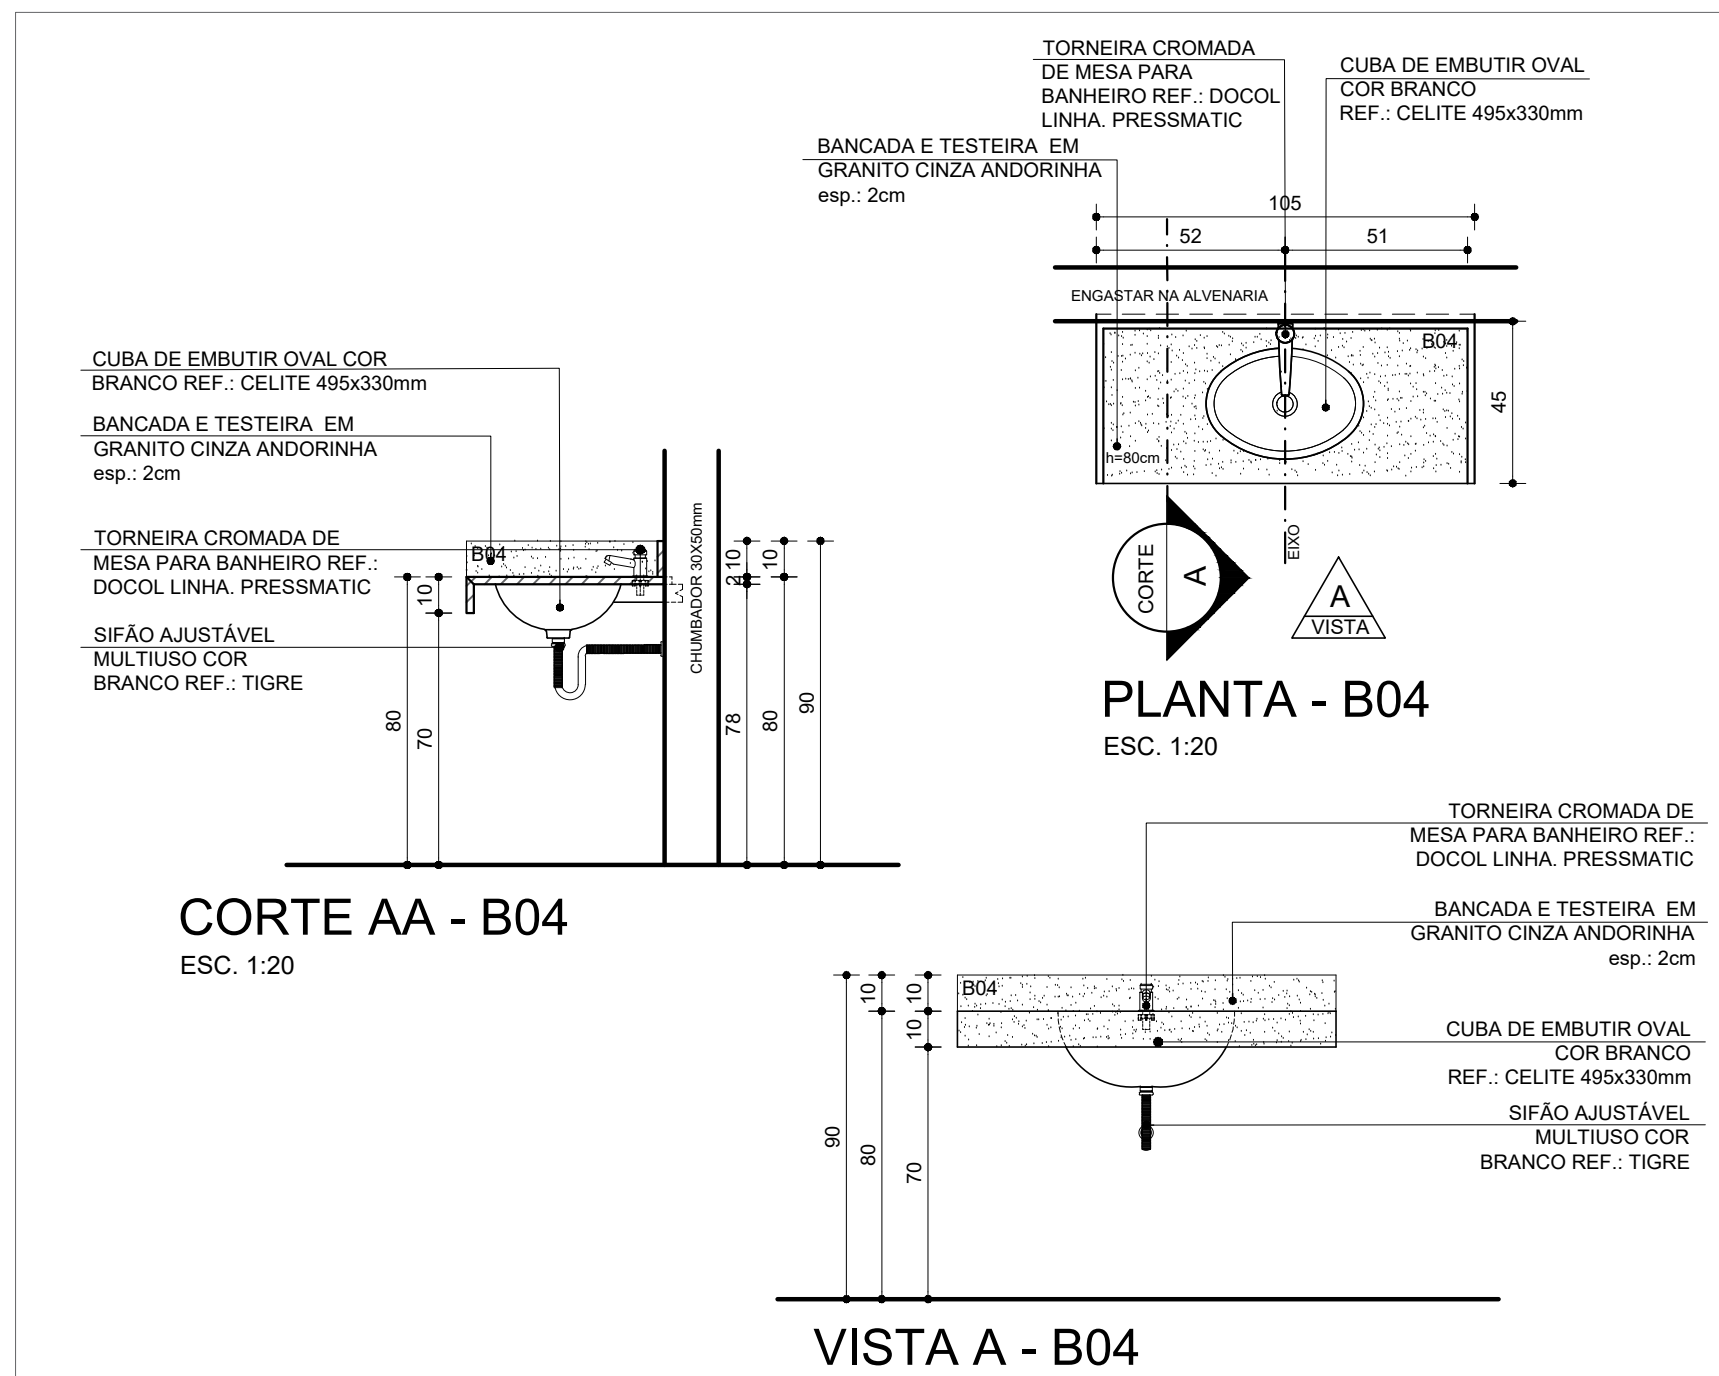

B04

QUANTIDADE: 01  
DIMENSÕES: 105 X 45 cm  
RODOBANCA: 15 cm  
TESTEIRA: 7 cm  
AMBIENTES: Parte externa Administrativo




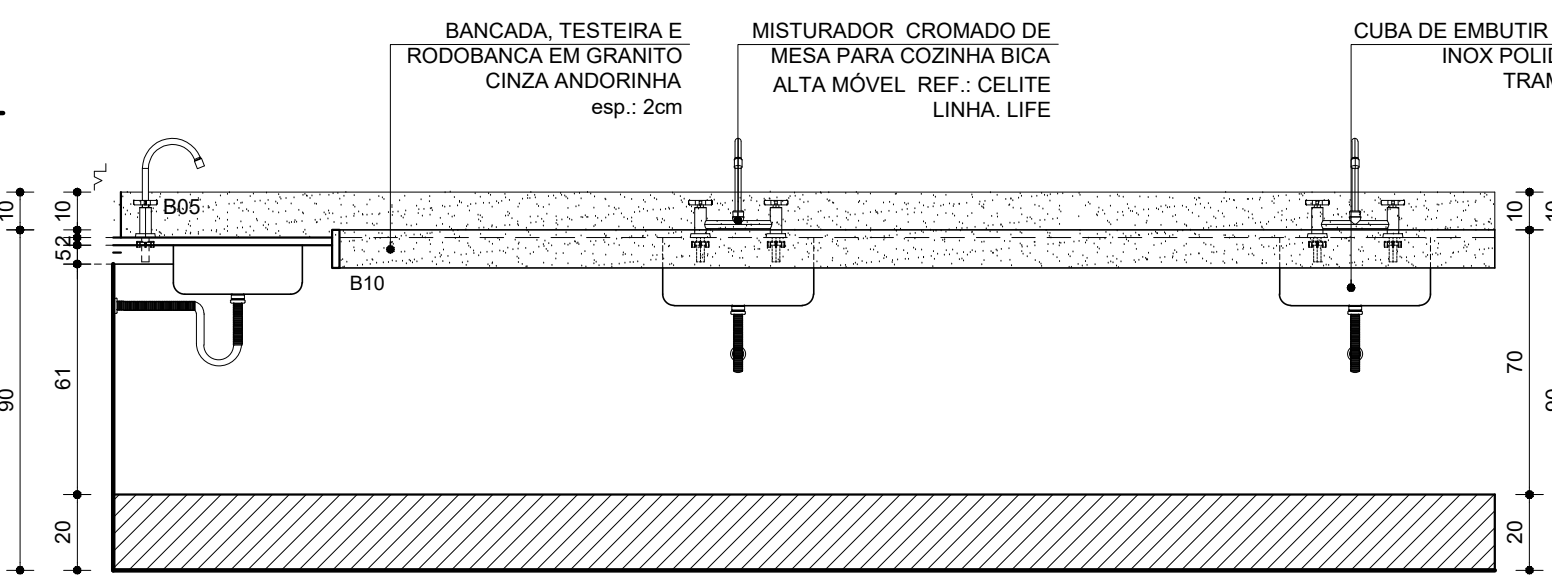
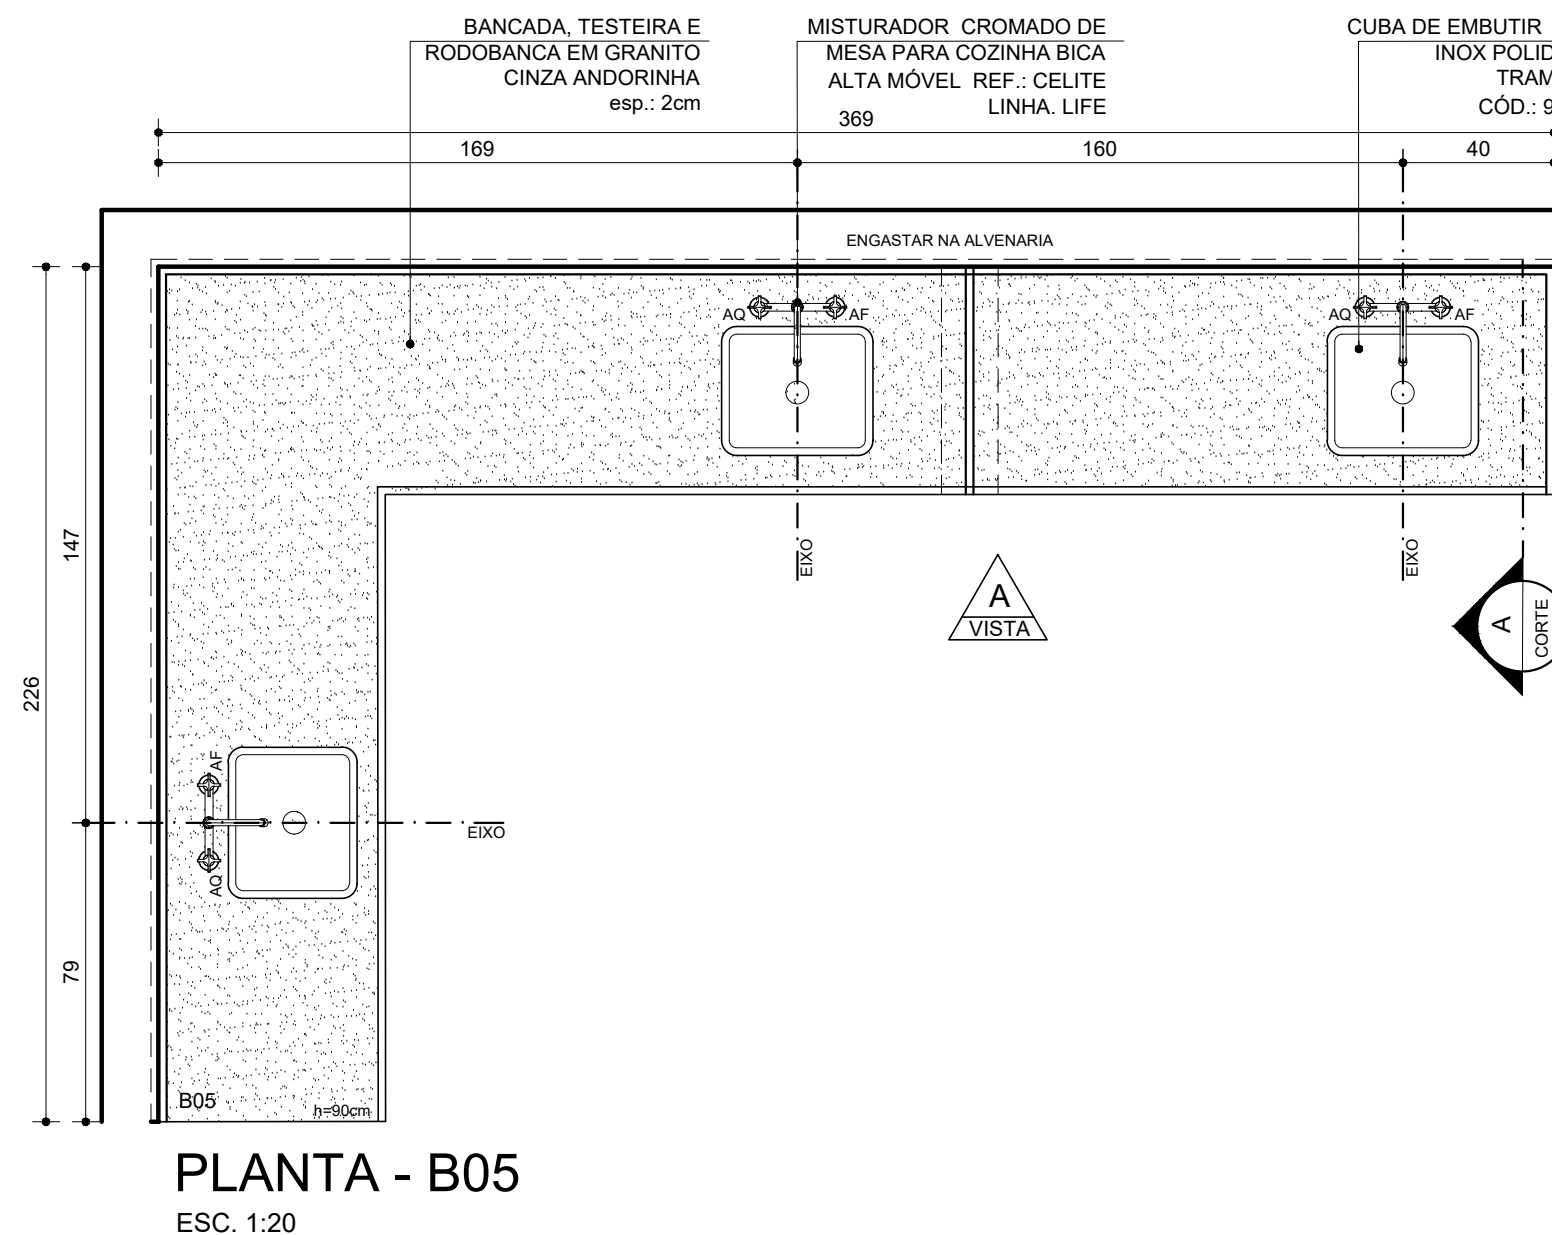
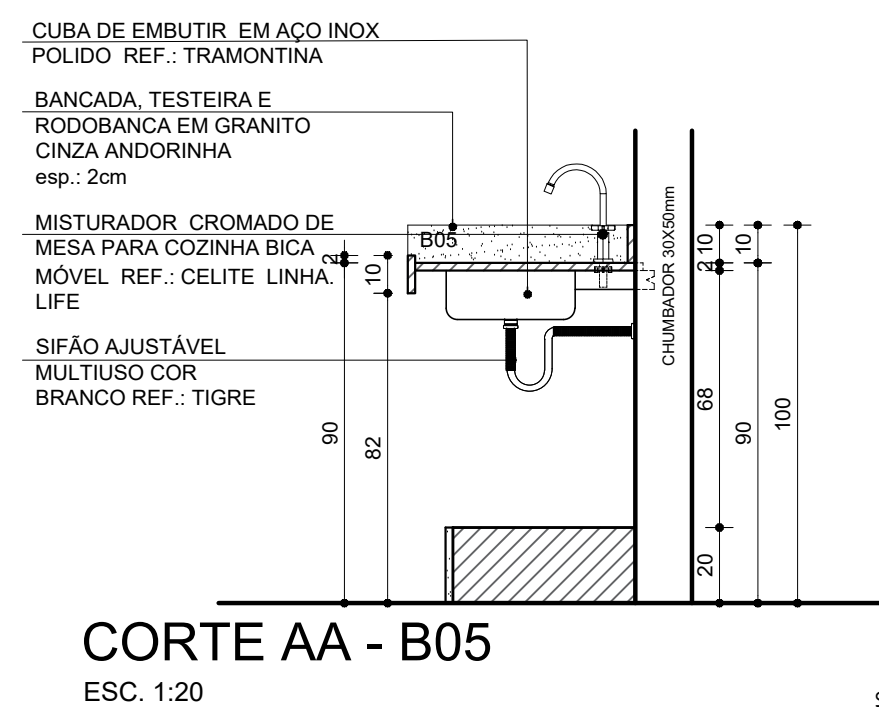


B05

QUANTIDADE: 01  
DIMENSÕES:  
RODOBANCA: 15 cm  
TESTEIRA: 7 cm  
AMBIENTES: Pré-preparo

|   |                            |             |                       |
|---|----------------------------|-------------|-----------------------|
| Nº:   | 05/11/2021                 | RESPONSÁVEL | DESCRIÇÃO DA REVISÃO: |
| PROJETO REGISTRADO NO CAU-MG. DIREITOS AUTORAIS RESERVADOS. PROIBIDO MODIFICAR, ALTERAR E/OU REPRODUZIR SEM AUTORIZAÇÃO DO AUTOR DE ACORDO COM AS LEIS Nº 5.194 DE 24/12/1966 - Nº 9.609 E 9.610 DE 19/02/1998                     |                            |             |                       |
| FASE: PROJETO ARQUITETÔNICO EXECUTIVO   |                            |             |                       |
| OBSERVAÇÕES: CONFERIR MEDIDAS NA OBRA   |                            |             |                       |
| <b>arqsol</b> arquitetura e tecnologia ltda<br>r. dr. jarbas vidal gomes, 30 al 712<br>cep 31170-070 belo horizonte / mg<br>telefone: 31 3484 6110<br>arqsol@sebastiaoalopes.com.br<br>www.sebastiaoalopes.com.br<br>CAU 4152-1/MG |                            |             |                       |
| ESCOLA MUNICIPAL BERNARDO FERREIRA<br>RIO PIRACICABA - MG   |                            |             |                       |
| PROPRIETÁRIO<br>PREFEITURA MUNICIPAL DE RIO PIRACICABA   | CNPJ<br>18.400.945/0001-66 |             |                       |
| TÍTULO: DETALHAMENTO MARMORARIA<br>B01 A B05   |                            |             |                       |
| RESPONSÁVEL TÉCNICO: SEBASTIAO DE OLIVEIRA LOPES<br>CAU A1074-0 / MG   |                            |             |                       |
| VERSÃO:<br>VERSÃO 1   | DATA:<br>NOVEMBRO 2021     | AUTOCAD:    | FOLHA:<br>22/28       |
| ARQUIVO: BFGPRMG_ARQPEX_F22-23_DET_MARMORARIA_R01   |                            |             |                       |



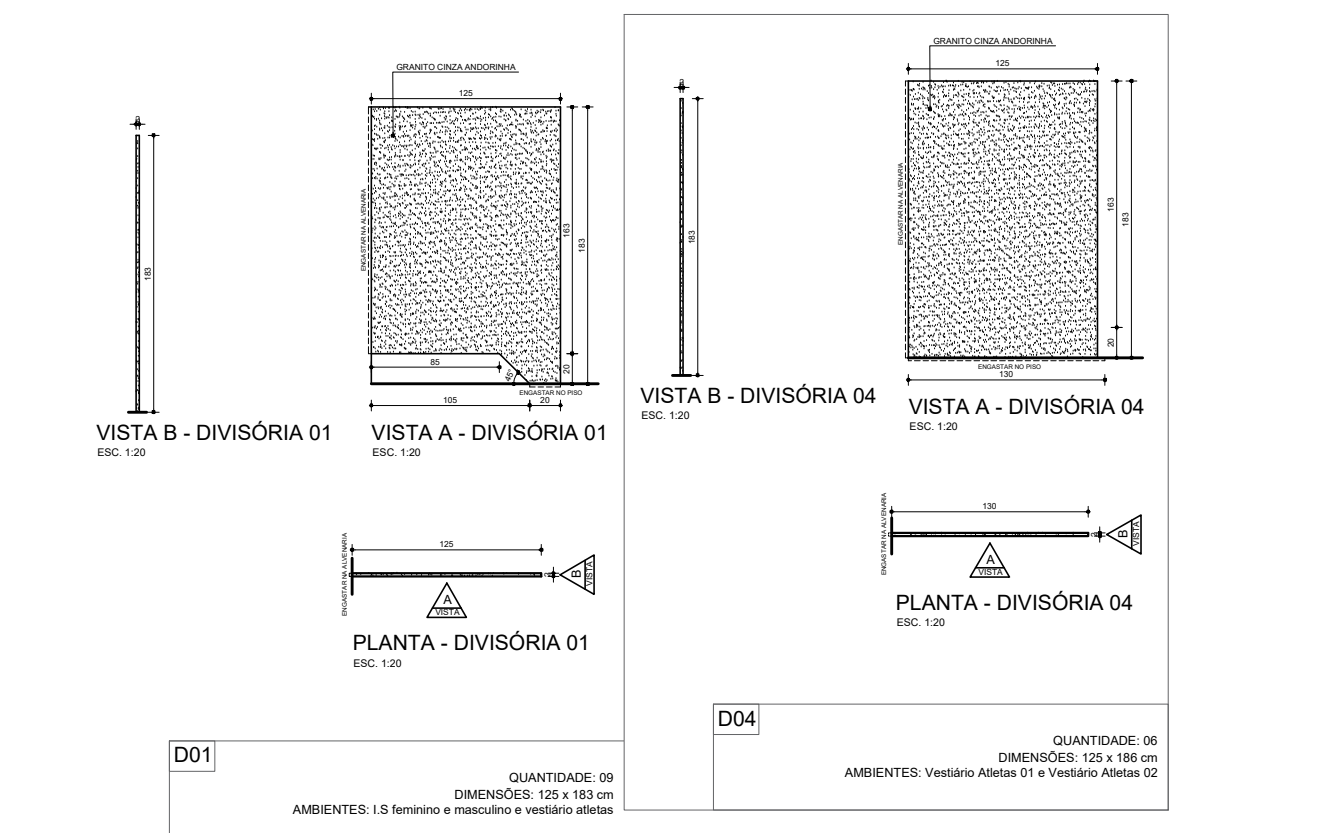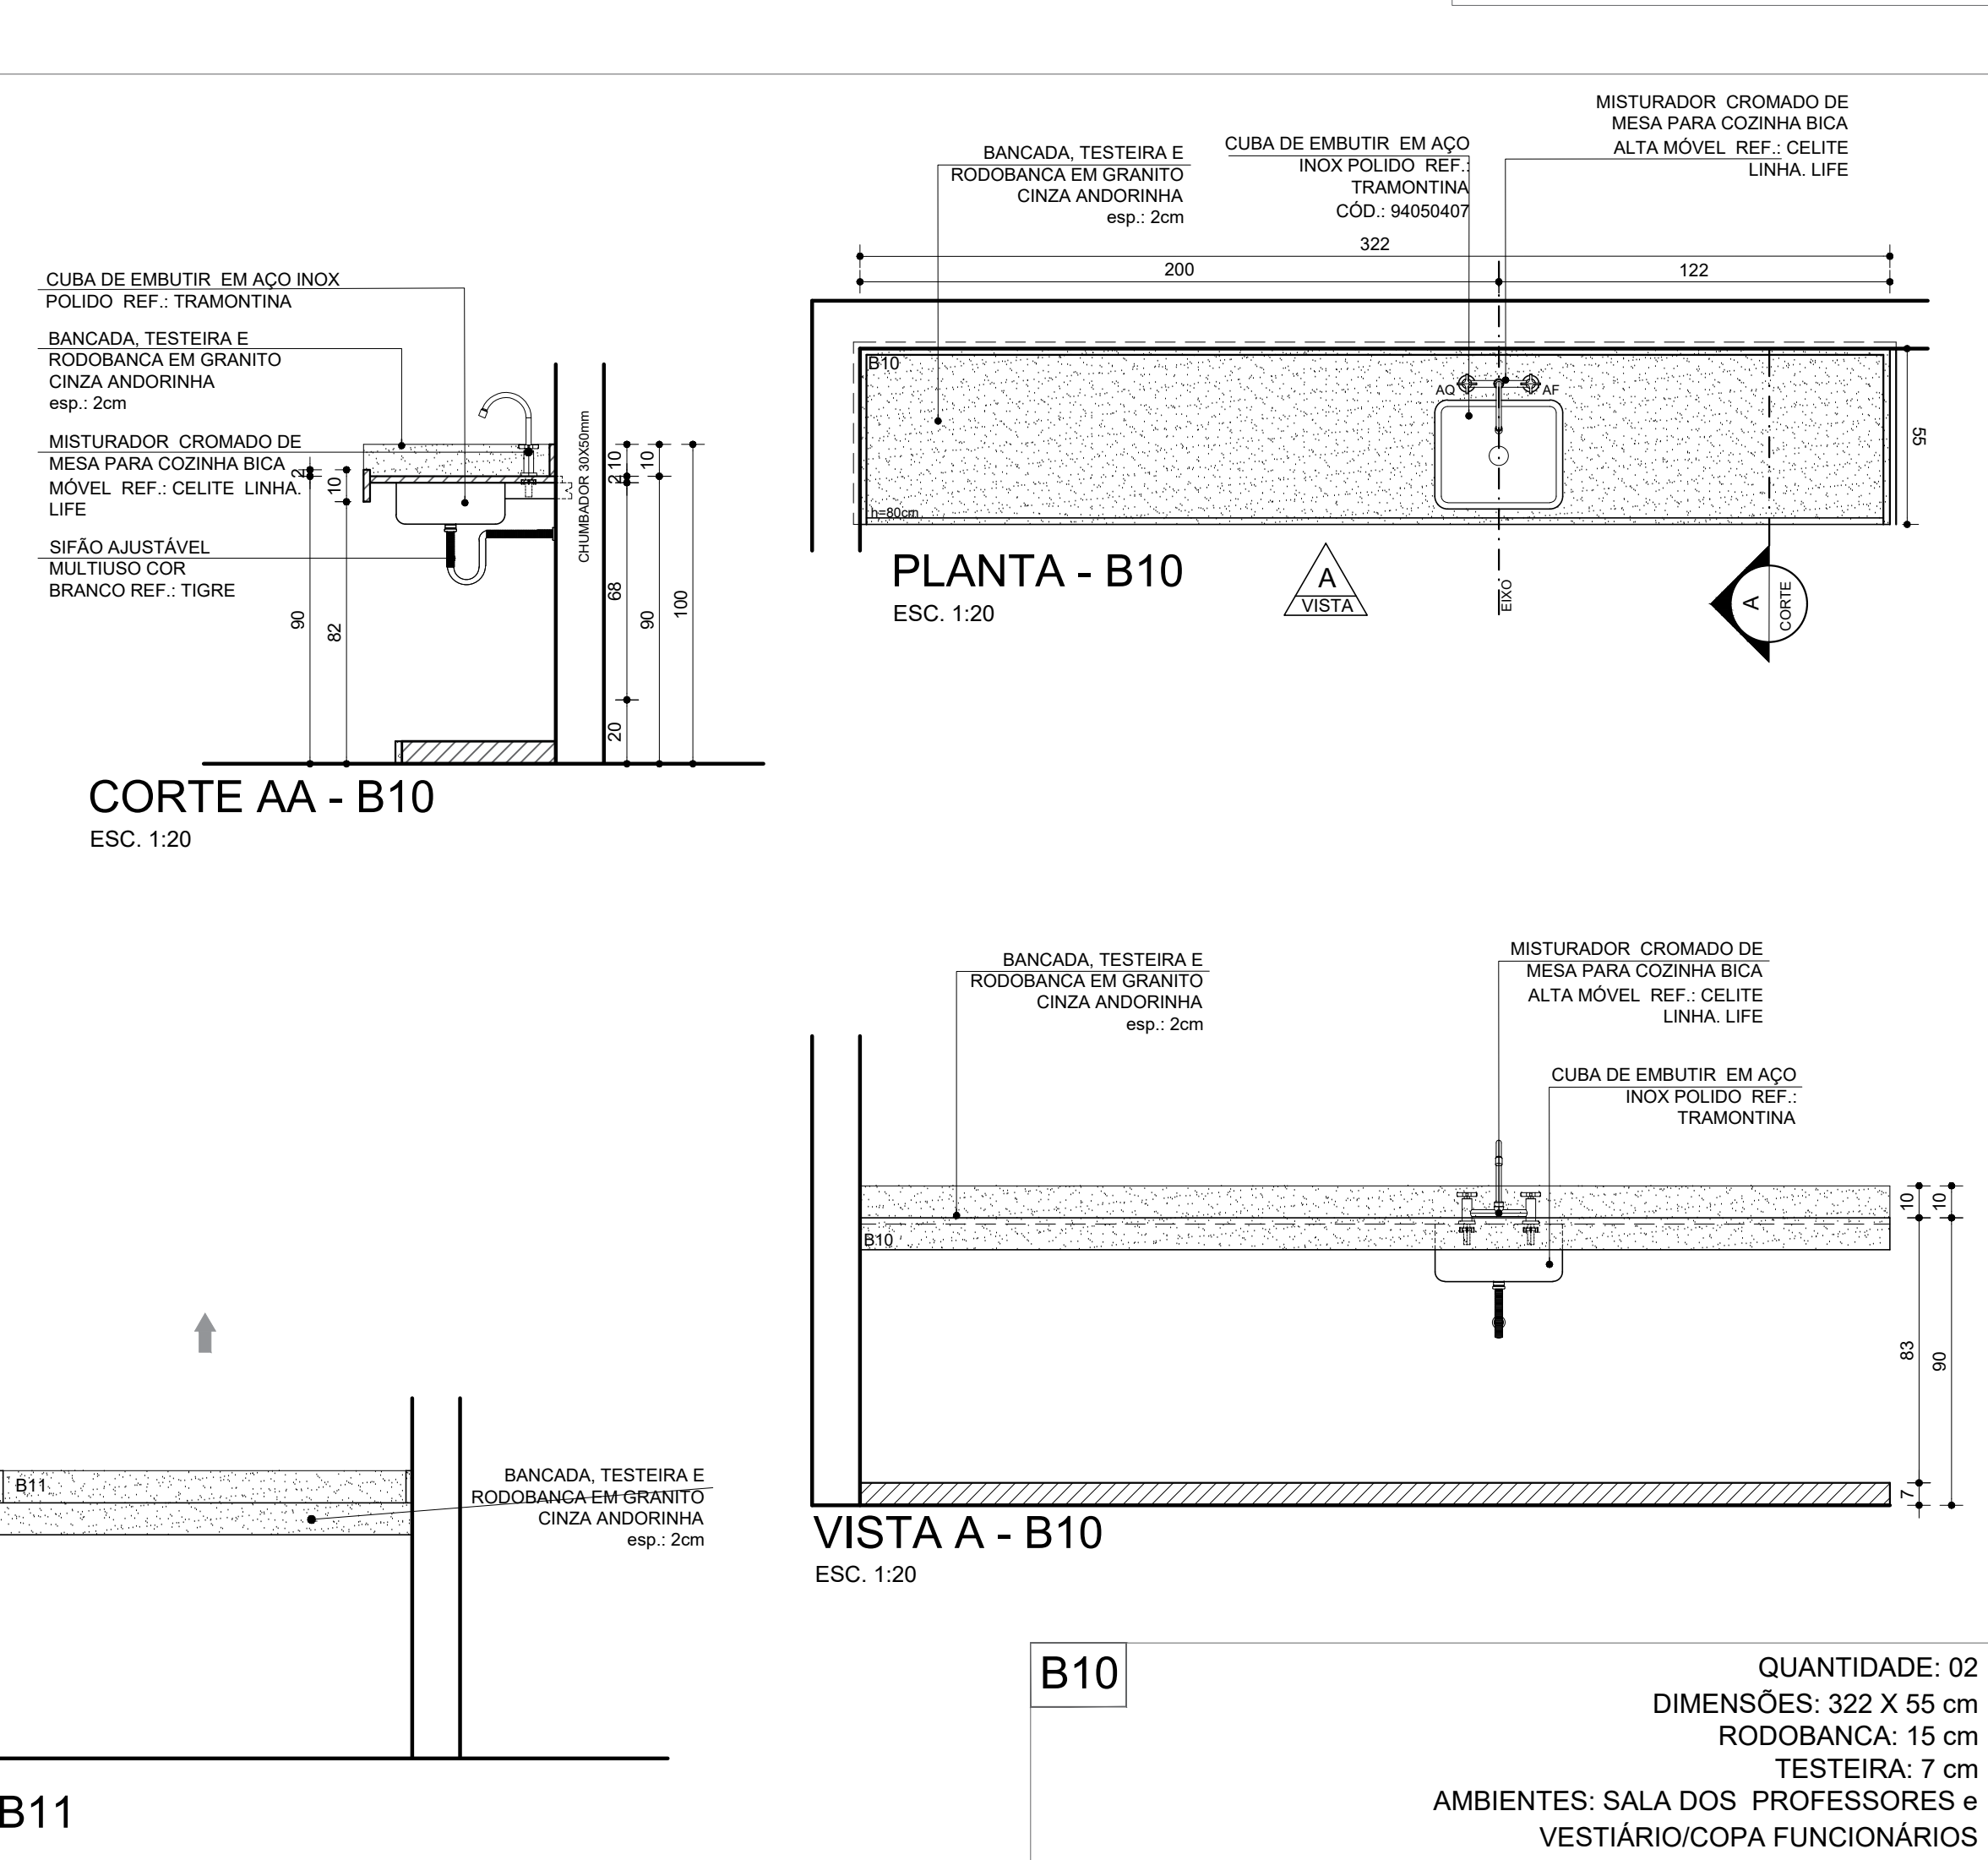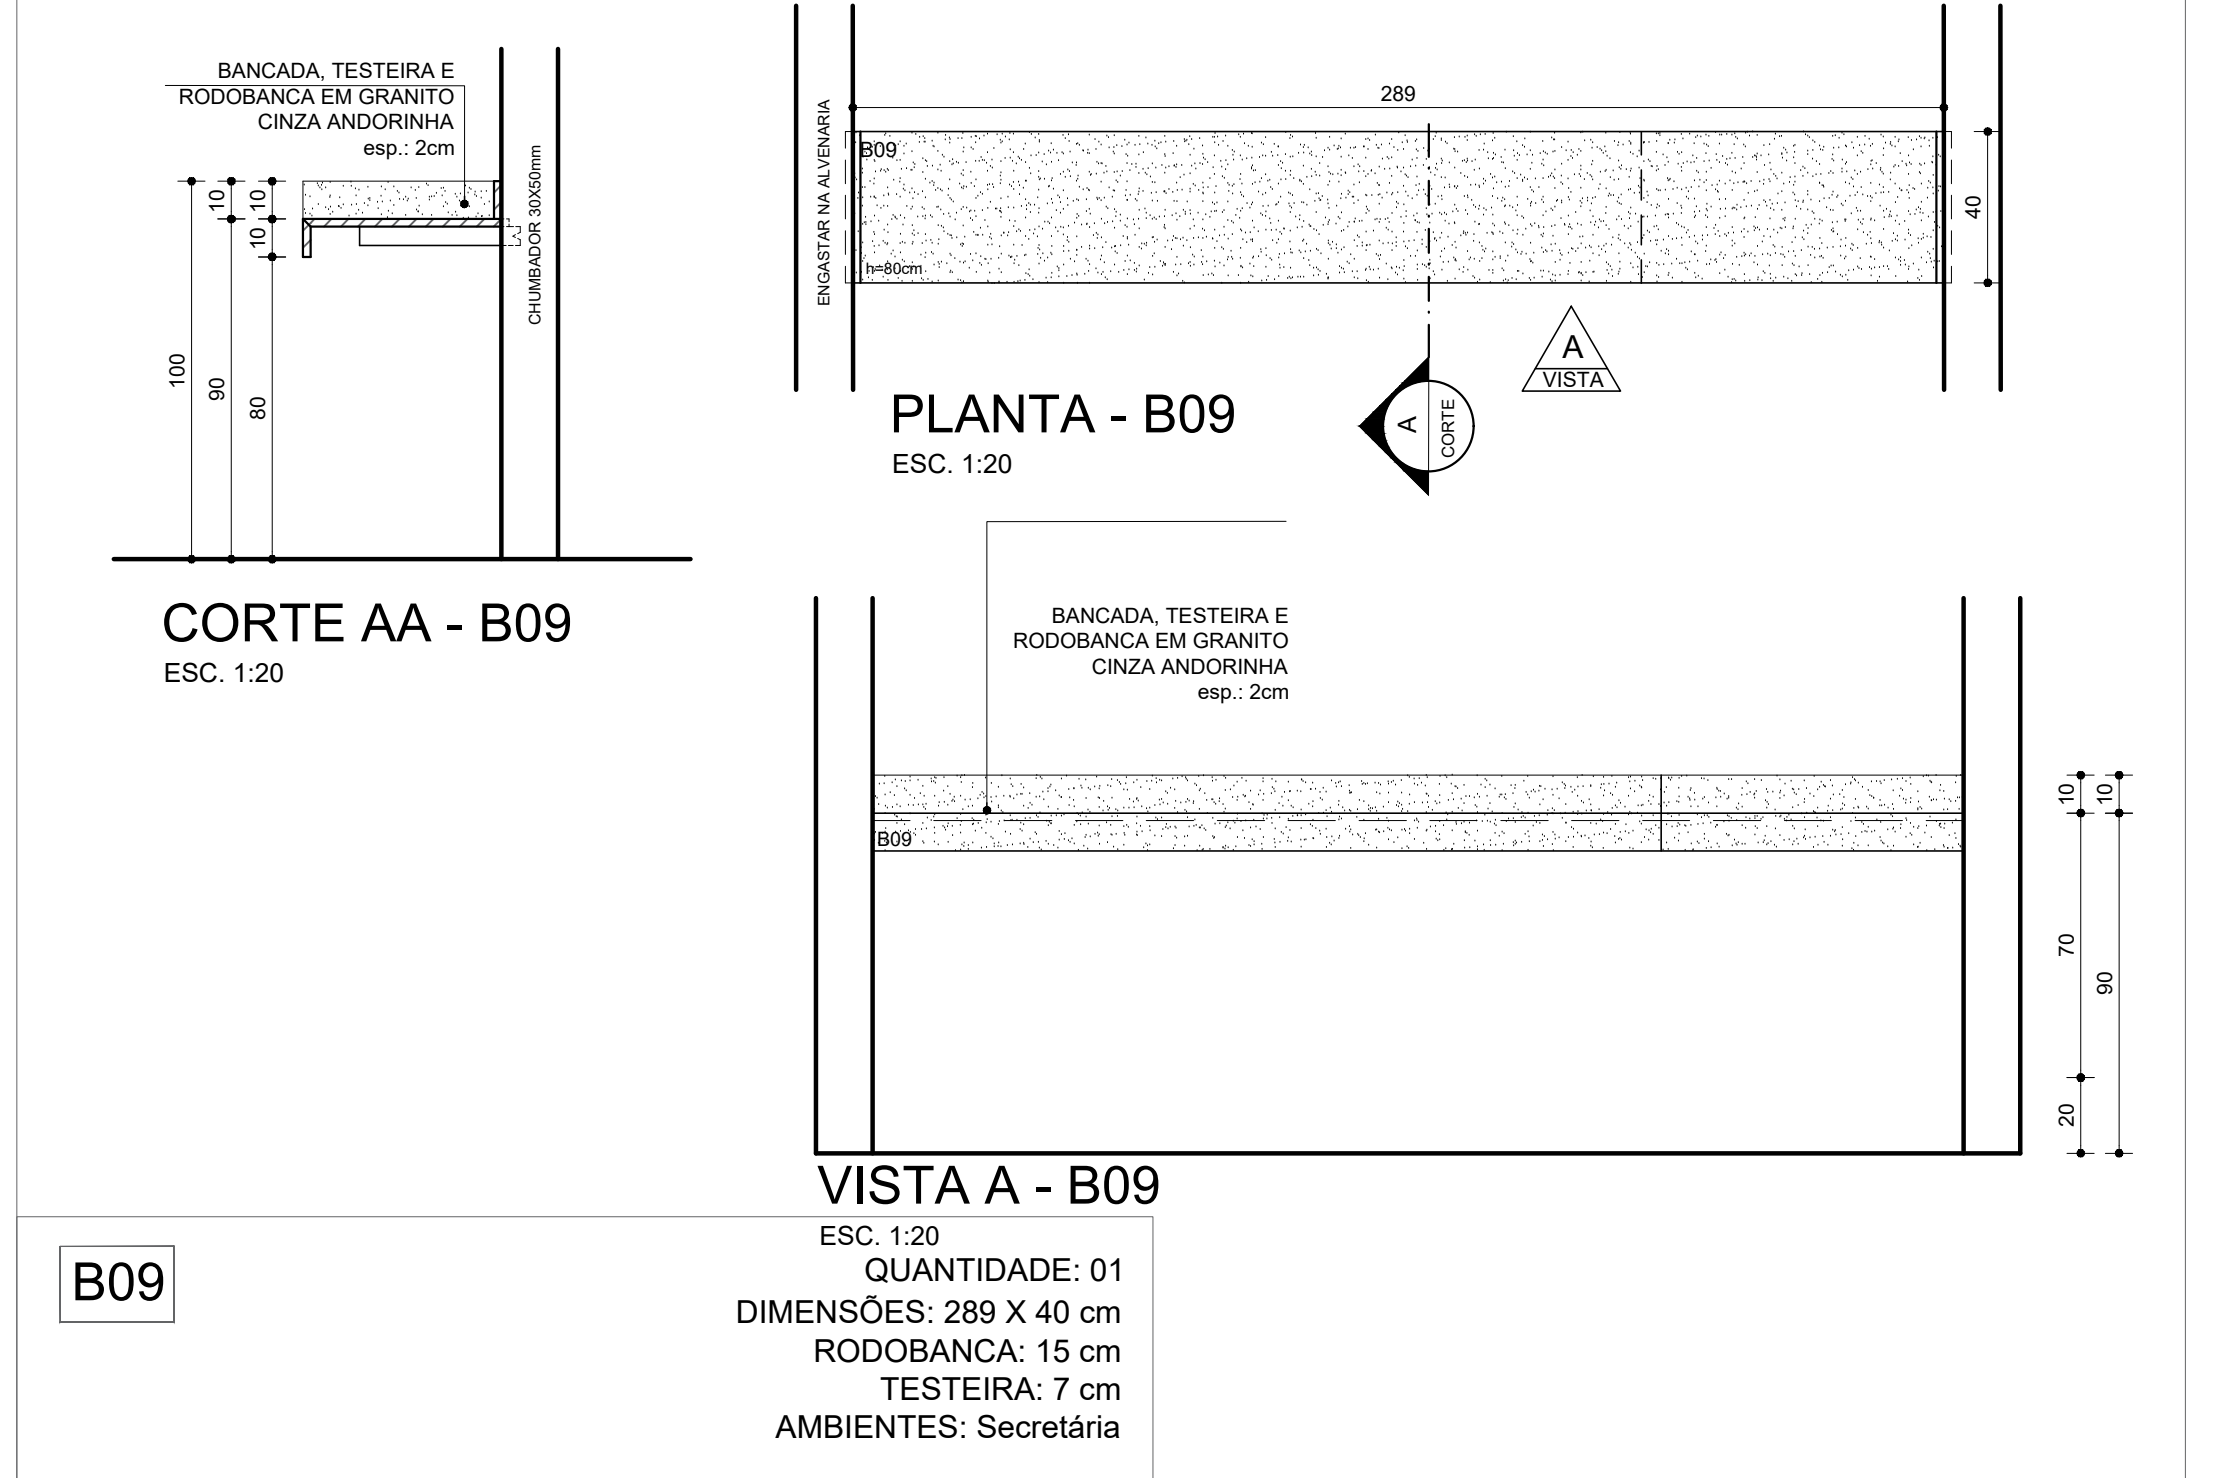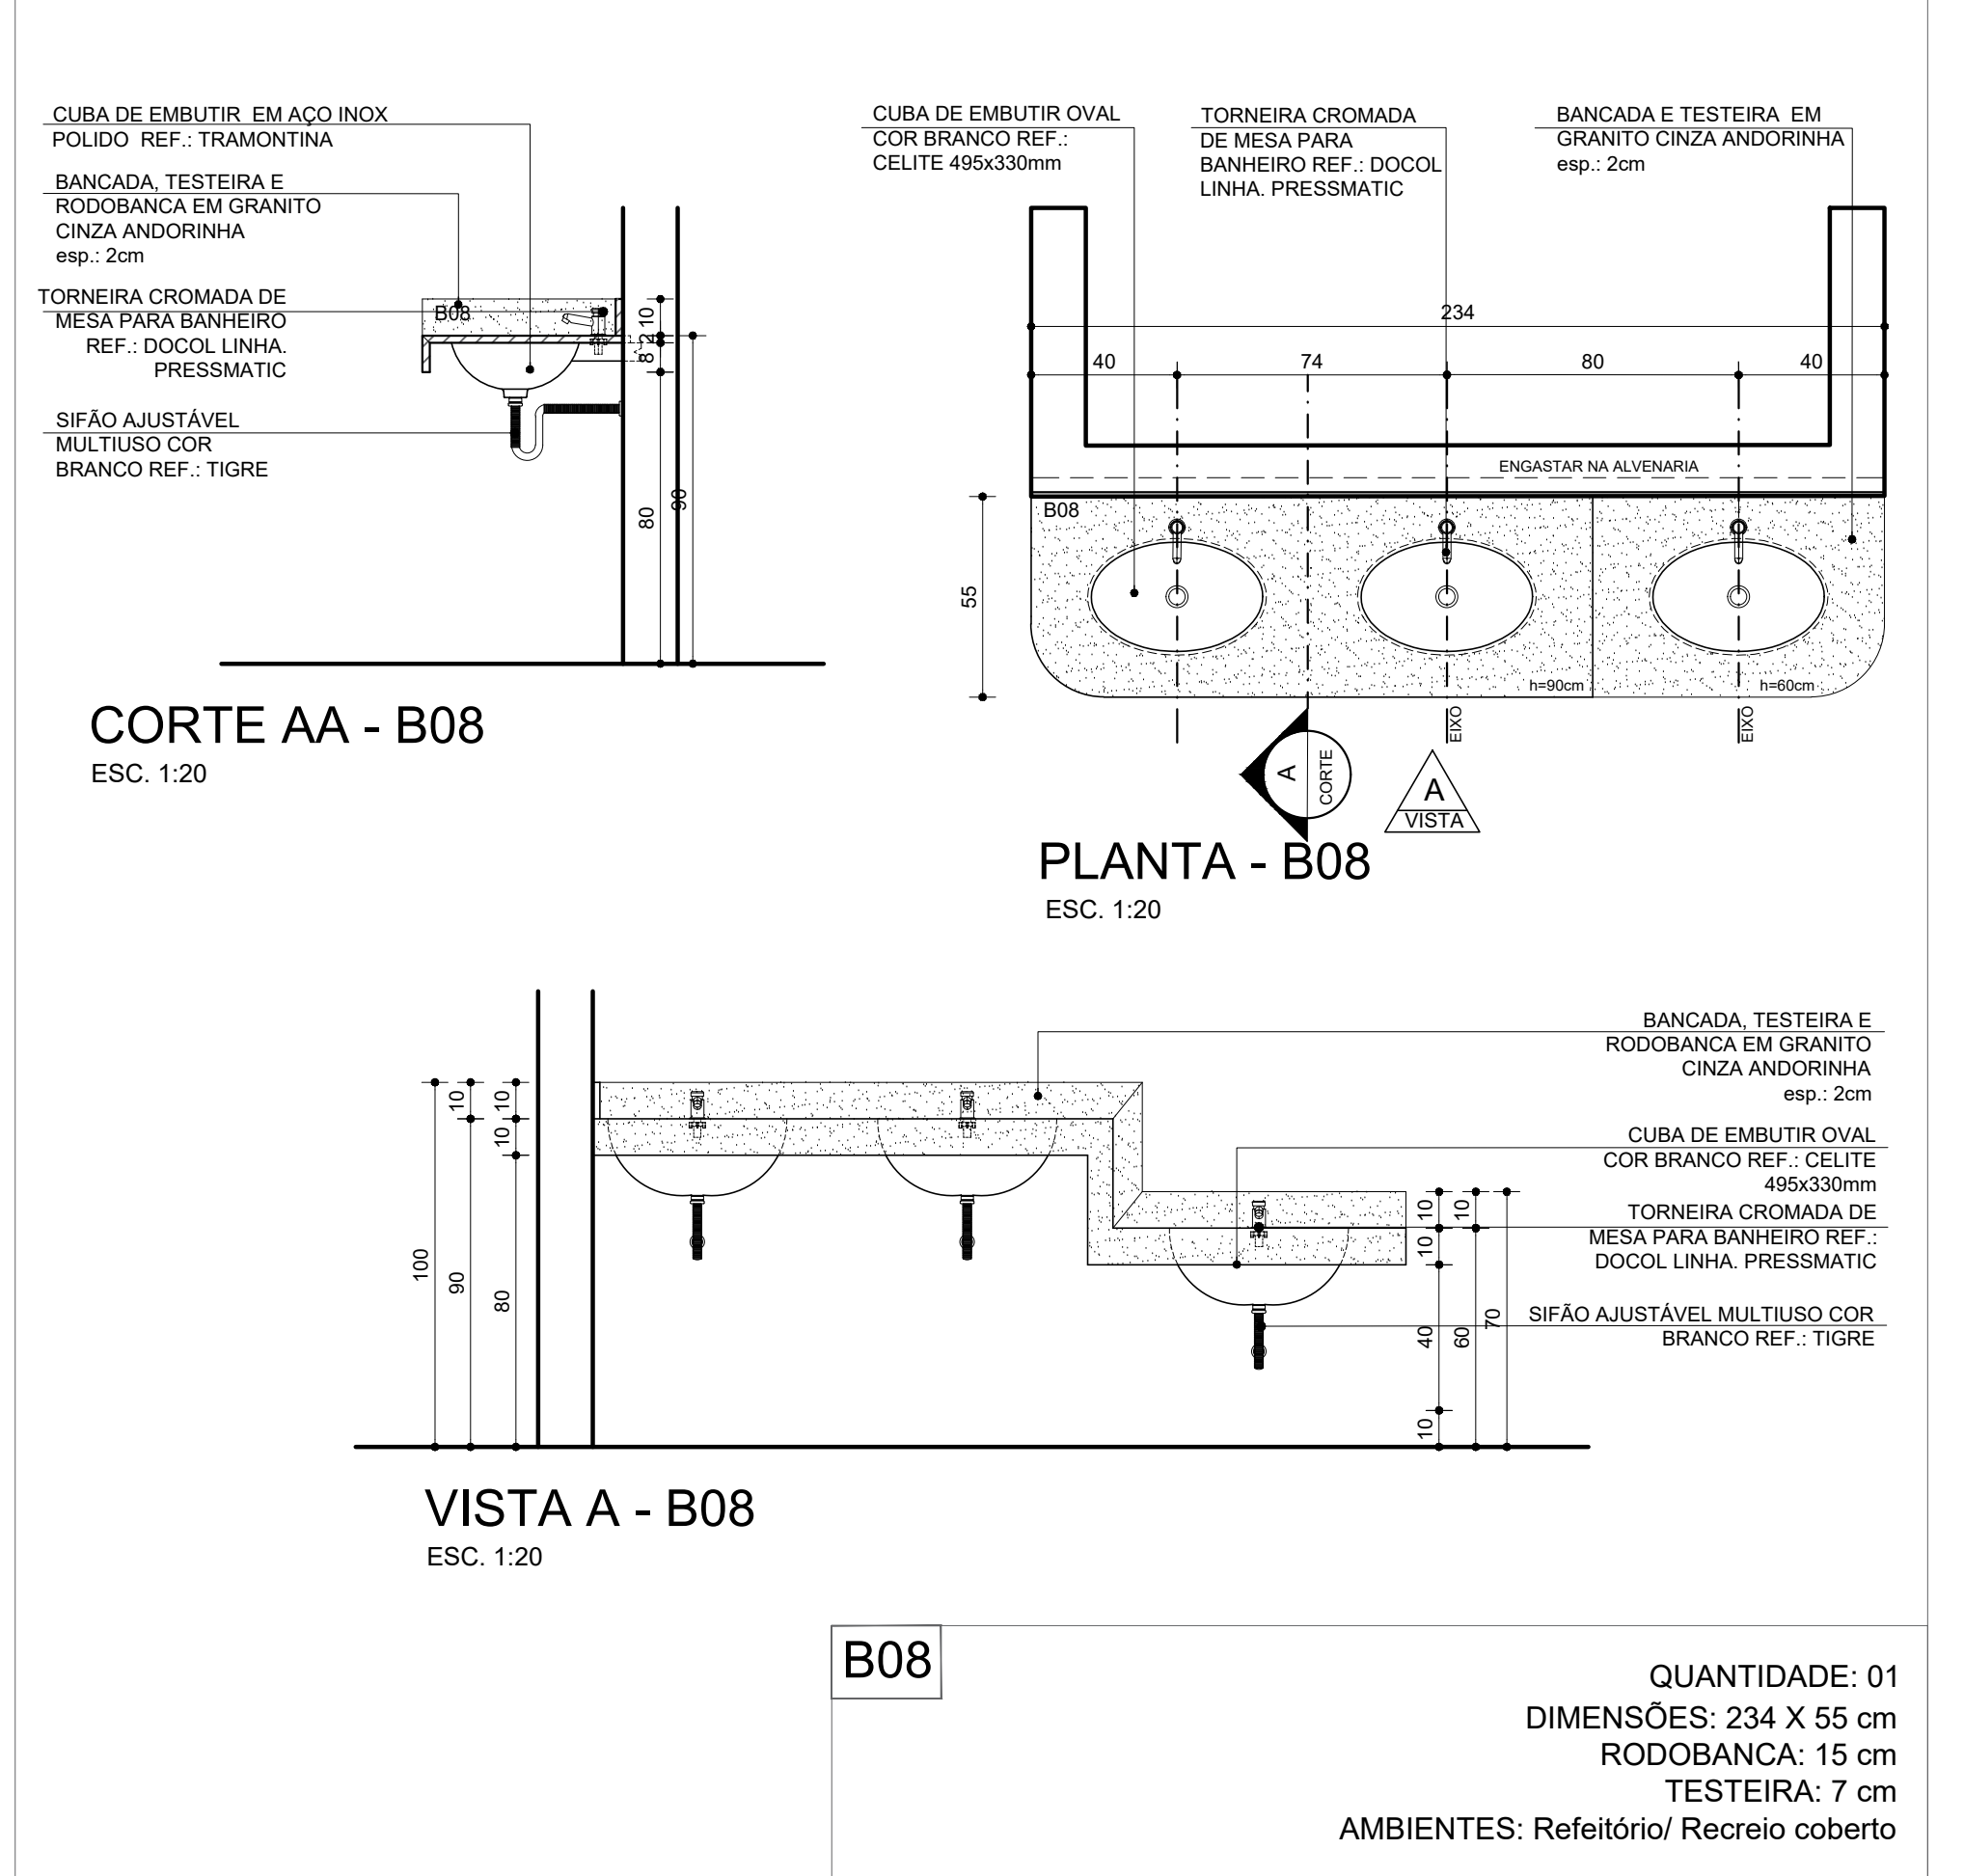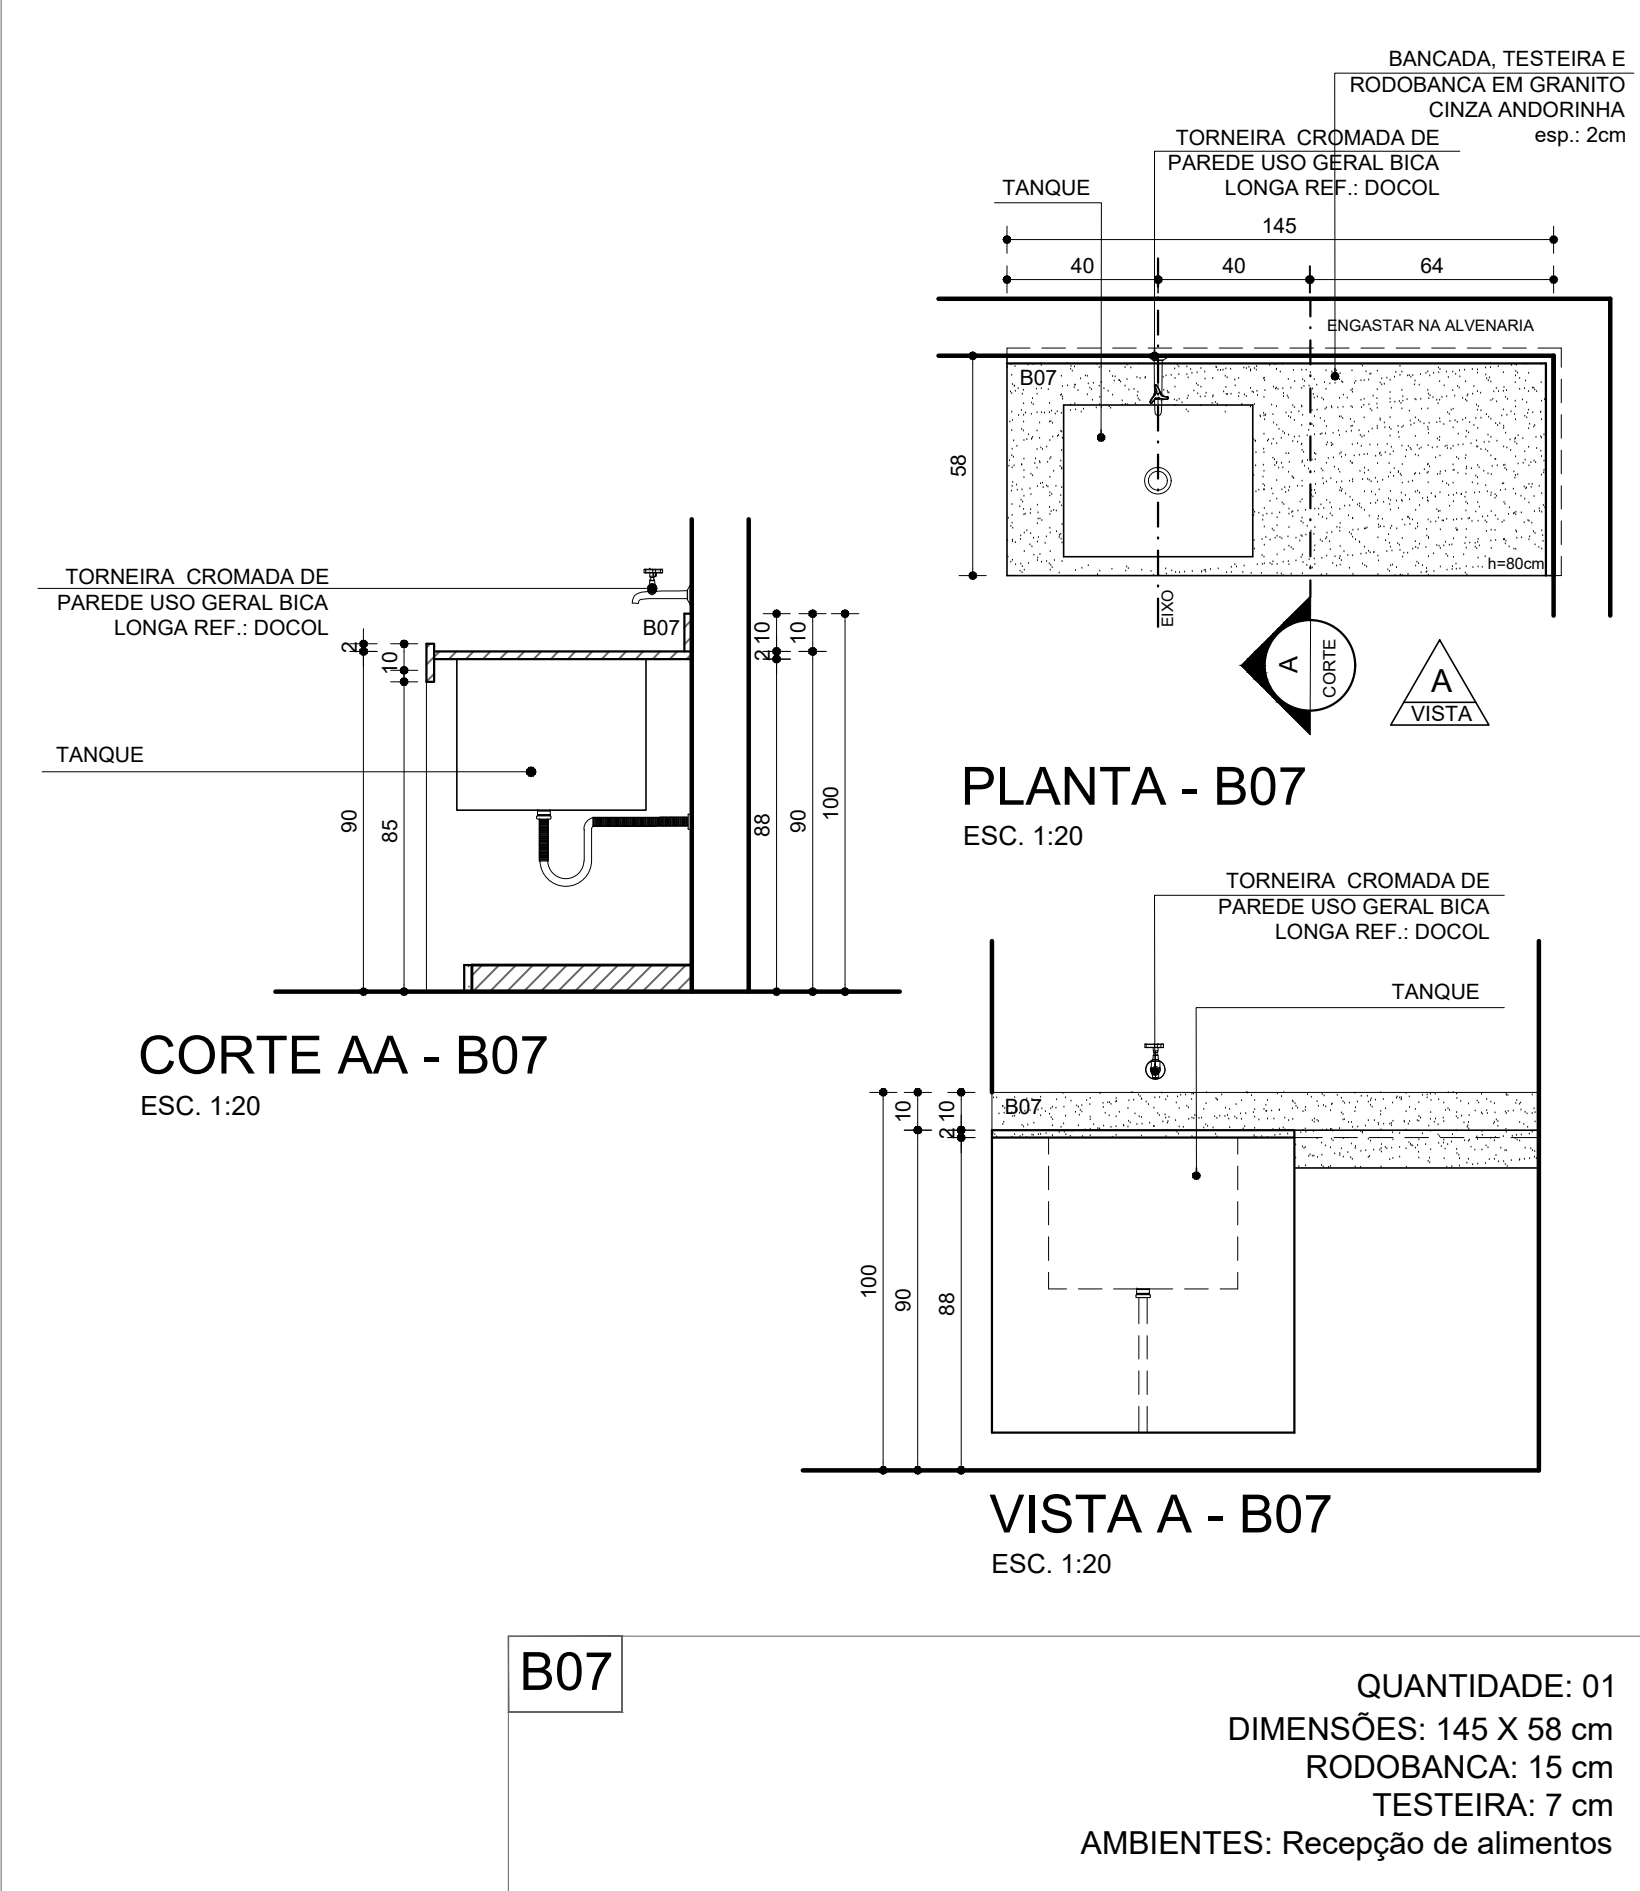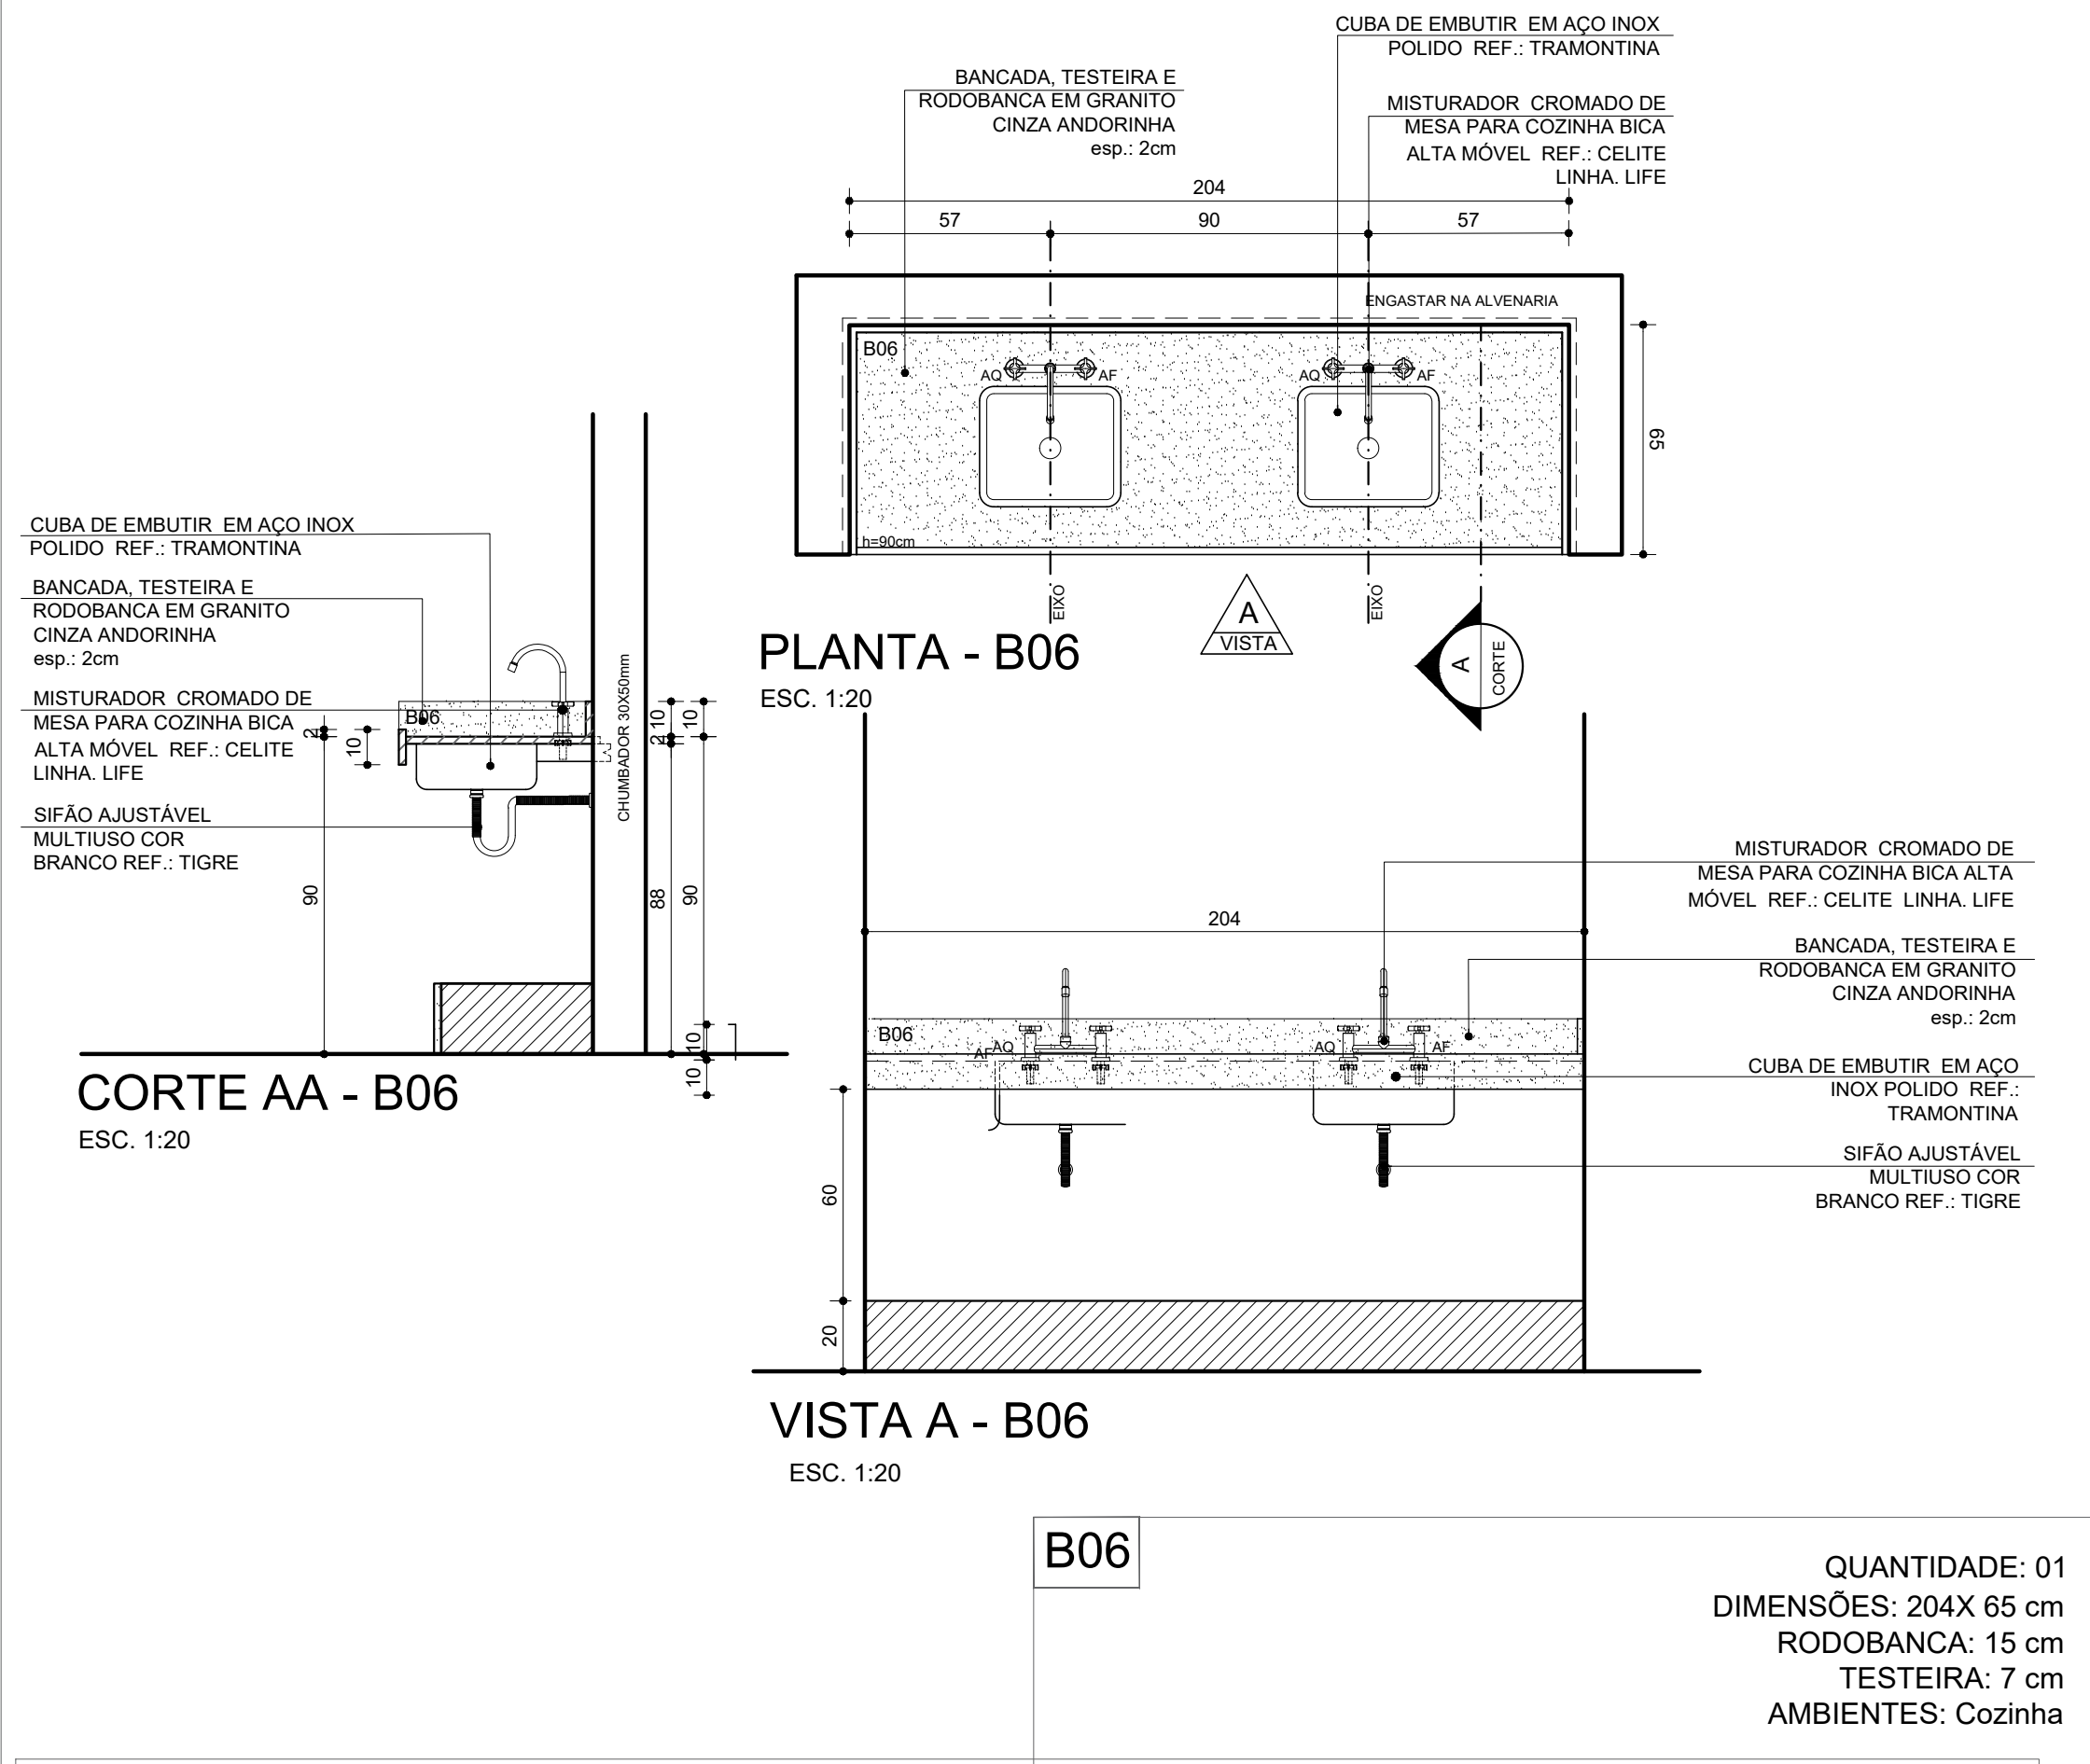

|   |                                        |             |                       |
|---|----------------------------------------|-------------|-----------------------|
| Nº:   | 05/11/2021                             | RESPONSÁVEL | DESCRIÇÃO DA REVISÃO: |
| PROJETO REGISTRADO NO CAU-MG. DIREITOS AUTORAIS RESERVADOS. PROIBIDO MODIFICAR, ALTERAR E/OU REPRODUZIR SEM AUTORIZAÇÃO DO AUTOR DE ACORDO COM AS LEIS Nº 5.194 DE 24/12/1966 - Nº 9.609 E 9.610 DE 19/02/1998 |                                        |             |                       |
| FASE: PROJETO ARQUITETÔNICO EXECUTIVO   |                                        |             |                       |
| OBSERVAÇÕES: CONFERIR MEDIDAS NA OBRA   |                                        |             |                       |
| <b>arqsol</b> arquitetura e tecnologia ltda<br>r. dr. jarbas vidal gomes, 30 sl 712<br>cep 31170-070 belo horizonte / mg<br>telefax: 31 3484 6110<br>arqsol@sebastiaoopes.com.br<br>www.sebastiaoopes.com.br   |                                        |             |                       |
| CAU 4152-1/MG   |                                        |             |                       |
| ESCOLA MUNICIPAL BERNARDO FERREIRA<br>RIO PIRACICABA - MG   |                                        |             |                       |
| PROPRIETÁRIO   | PREFEITURA MUNICIPAL DE RIO PIRACICABA | CNPJ        | 18.400.945/0001-66    |
| TÍTULO: DETALHAMENTO MARMORARIA<br>B06 A B10   |                                        |             |                       |
| RESPONSÁVEL TÉCNICO: SEBASTIÃO DE OLIVEIRA LOPES<br>CAU A1074-0 / MG   |                                        |             |                       |
| VERSÃO:   | DATA:                                  | AUTOCAD:    | FOLHA:                |
| VERSÃO 1   | NOVEMBRO 2021                          |             | 23/28                 |
| ARQUIVO: BFGPRMG_ARQPEX_F22-23_DET_MARMORARIA_R01   |                                        |             |                       |



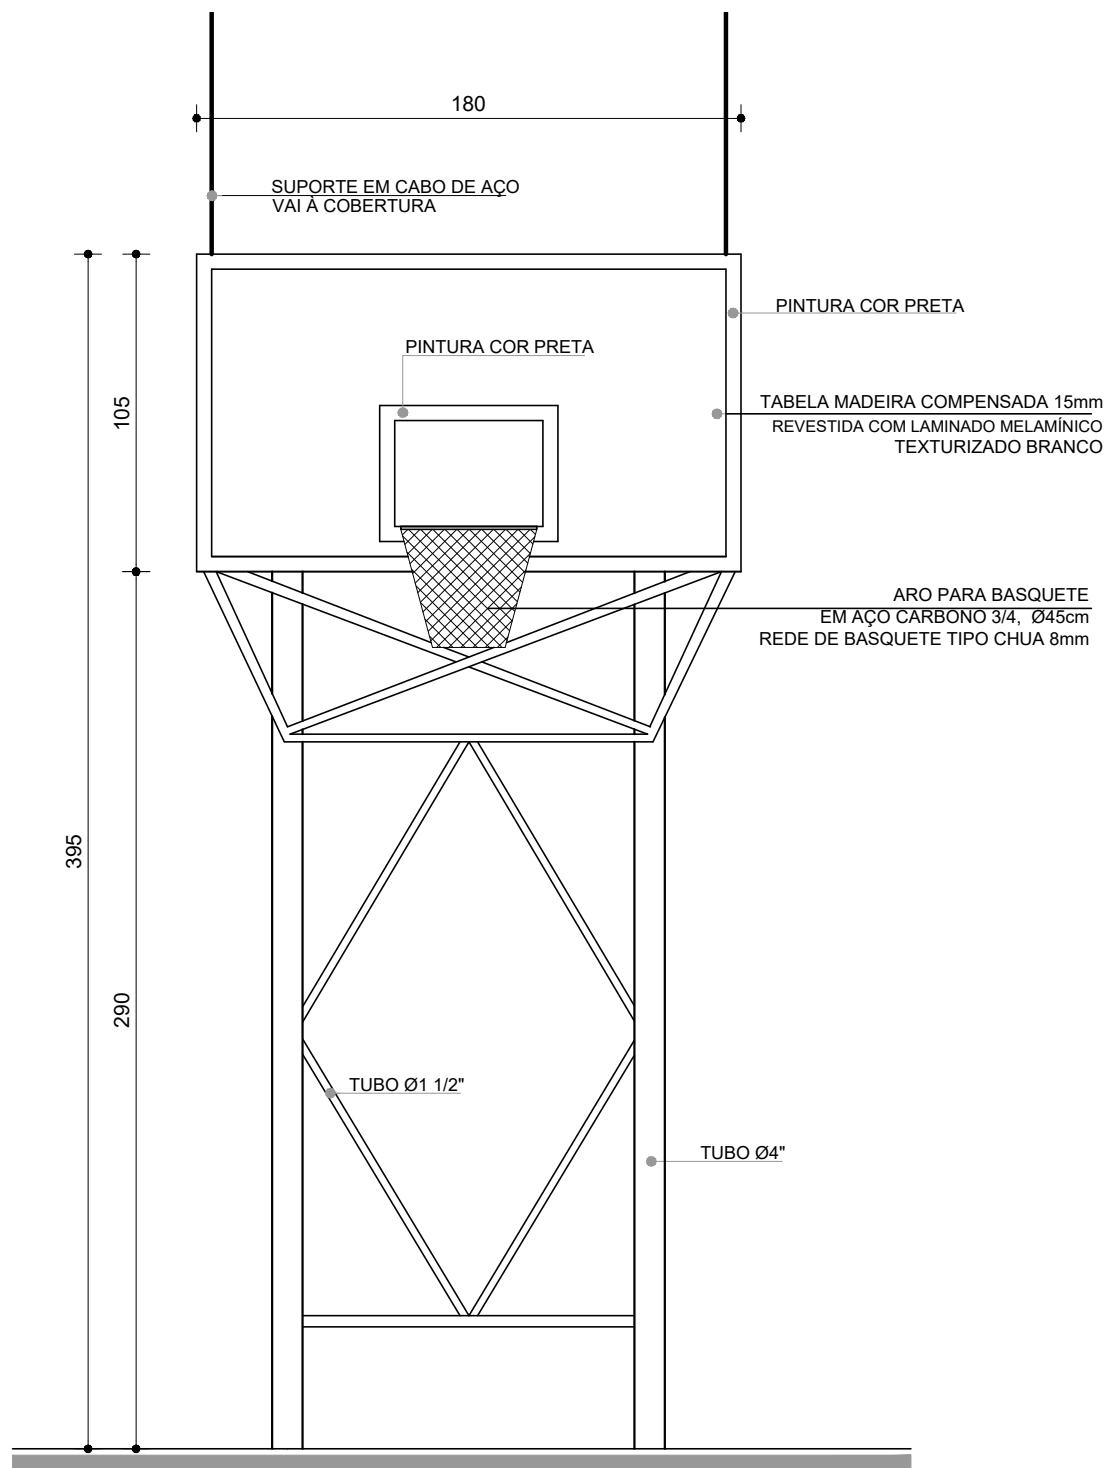


TABELA ALÇÁVEL DE BASQUETE  
VISTA FRONTAL  
ESC. 1:25



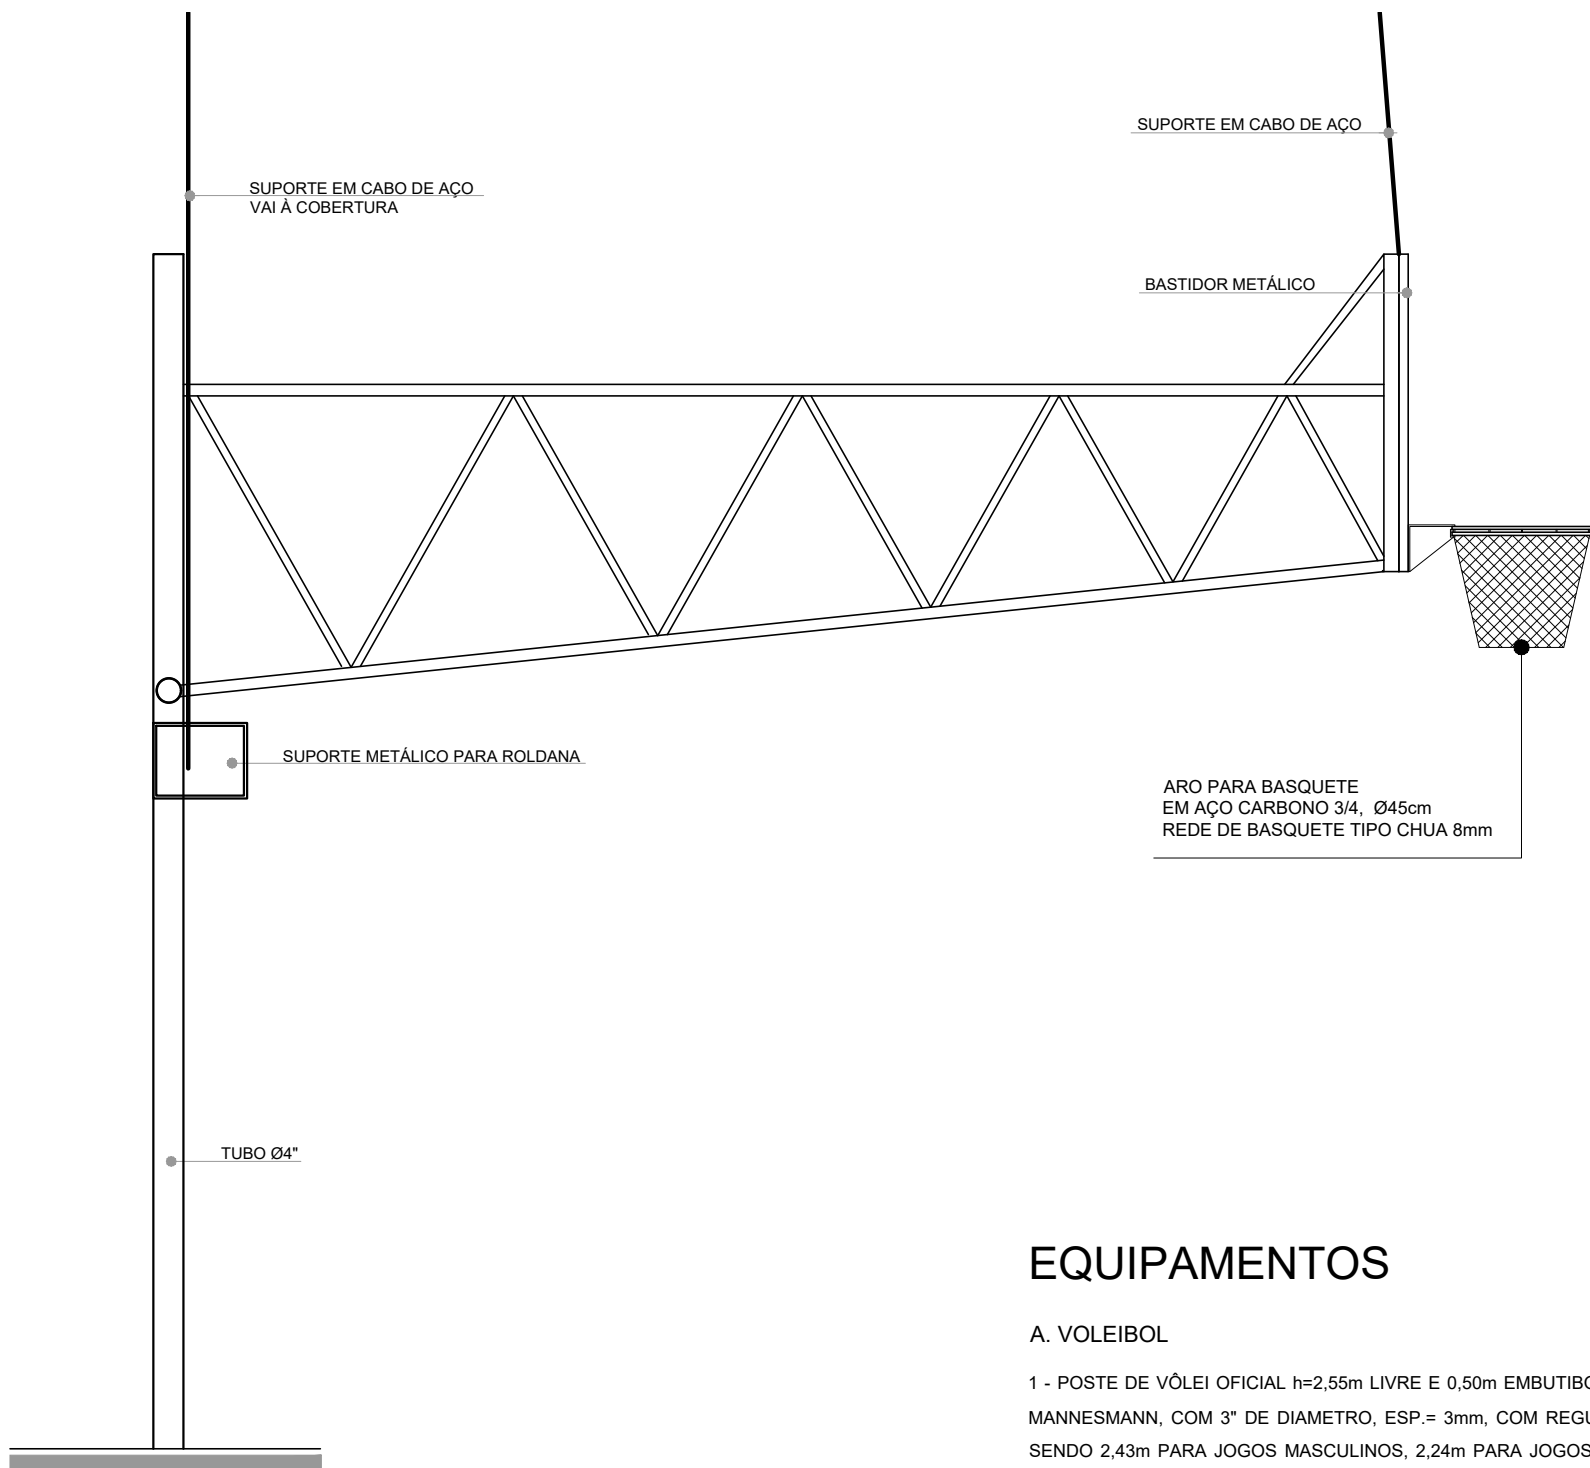



TABELA ALÇÁVEL BASQUETE  
VISTA LATERAL  
ESC. 1:25

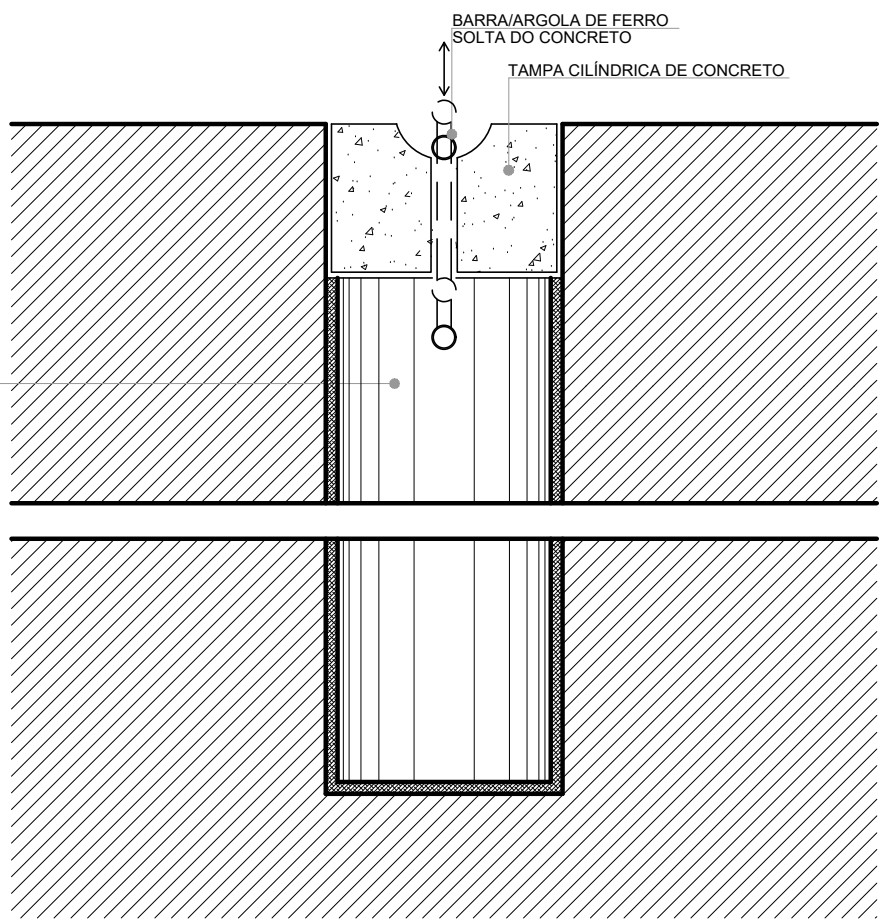


DET.01  
FIXAÇÃO POSTE REMOVÍVEL DE VOLEIBOL

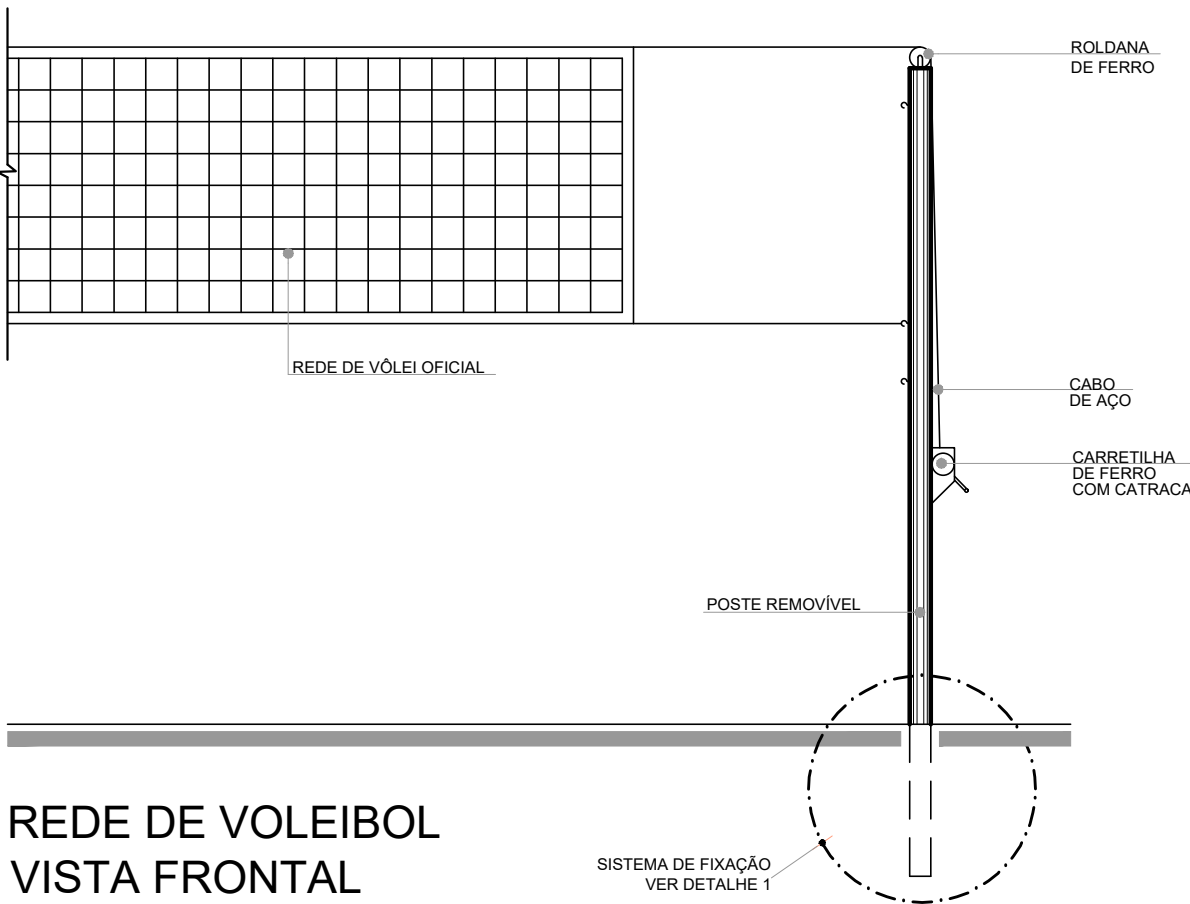


REDE DE VOLEIBOL  
VISTA FRONTAL  
ESC. 1:25

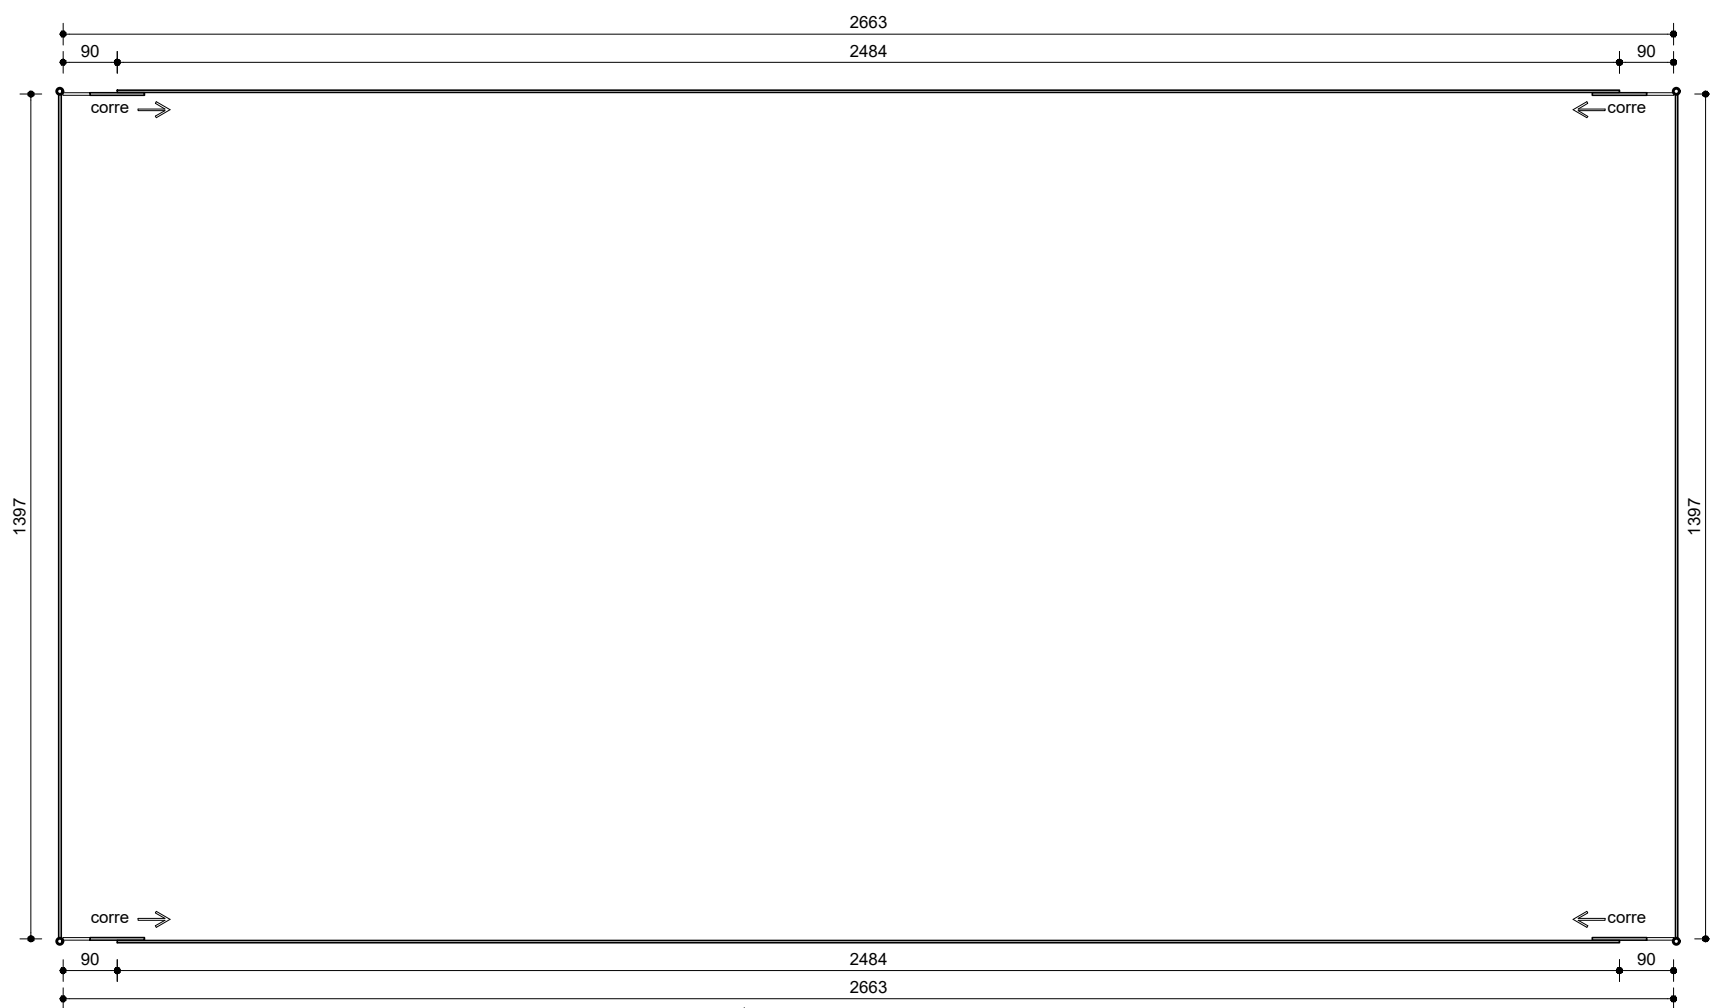


GRADIL QUADRA  
ESC. 1:100

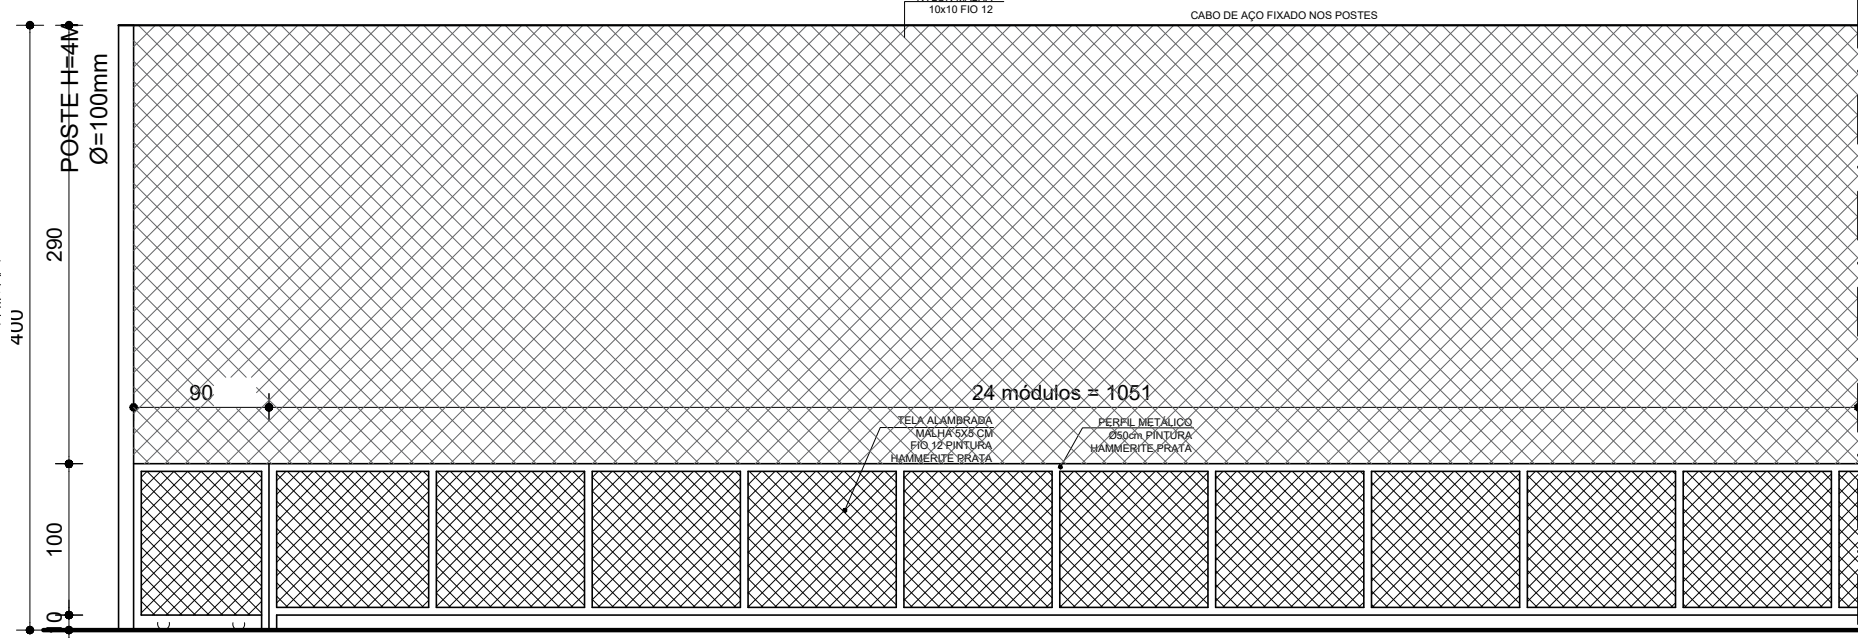

GRADIL QUADRA - VISTA A  
ESC. 1:50

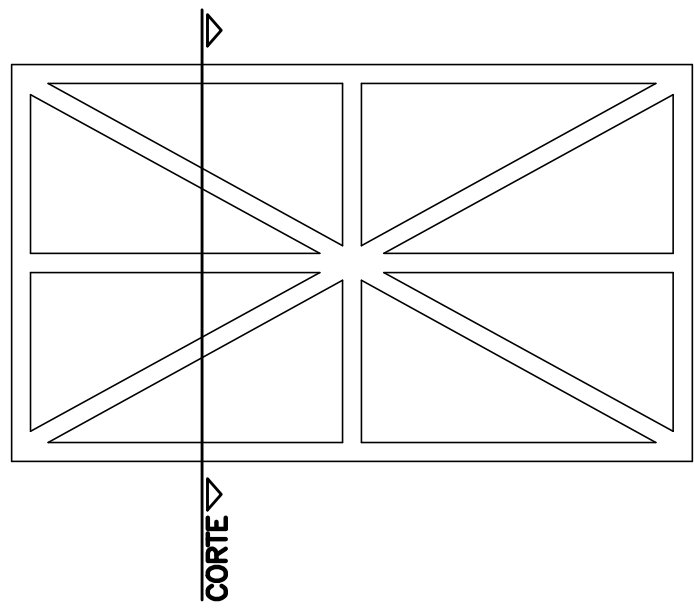

BASTIDOR METÁLICO  
ESC. 1:20

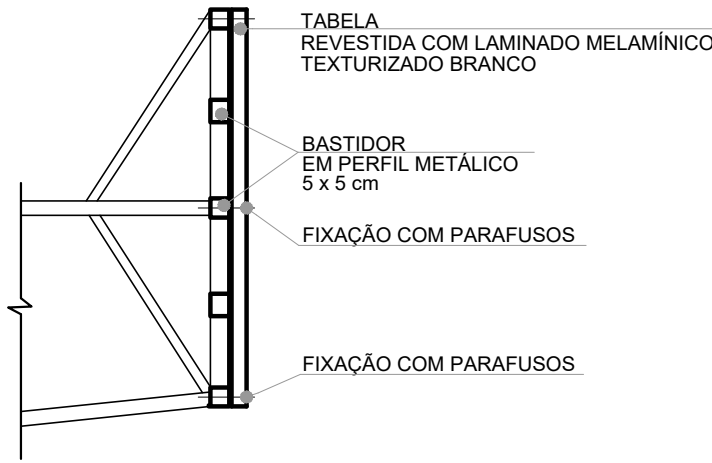

BASTIDOR METÁLICO - CORTE  
ESC. 1:20


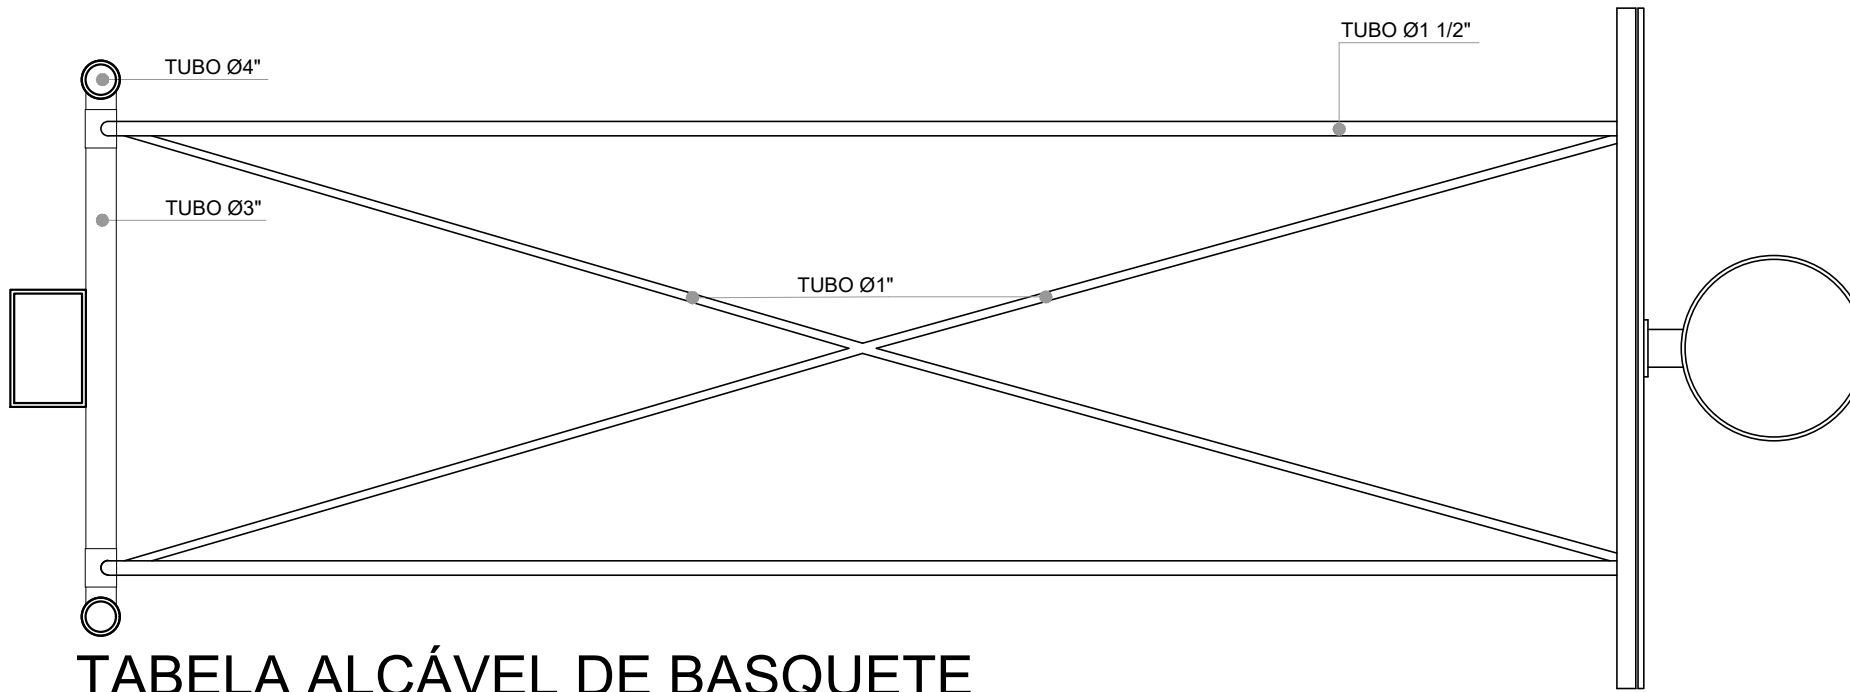


TABELA ALÇÁVEL DE BASQUETE  
PLANTA  
ESC. 1:25



TRAVE HANDEBOL E FUTEBOL DE SALÃO  
VISTA FRONTAL  
ESC. 1:25

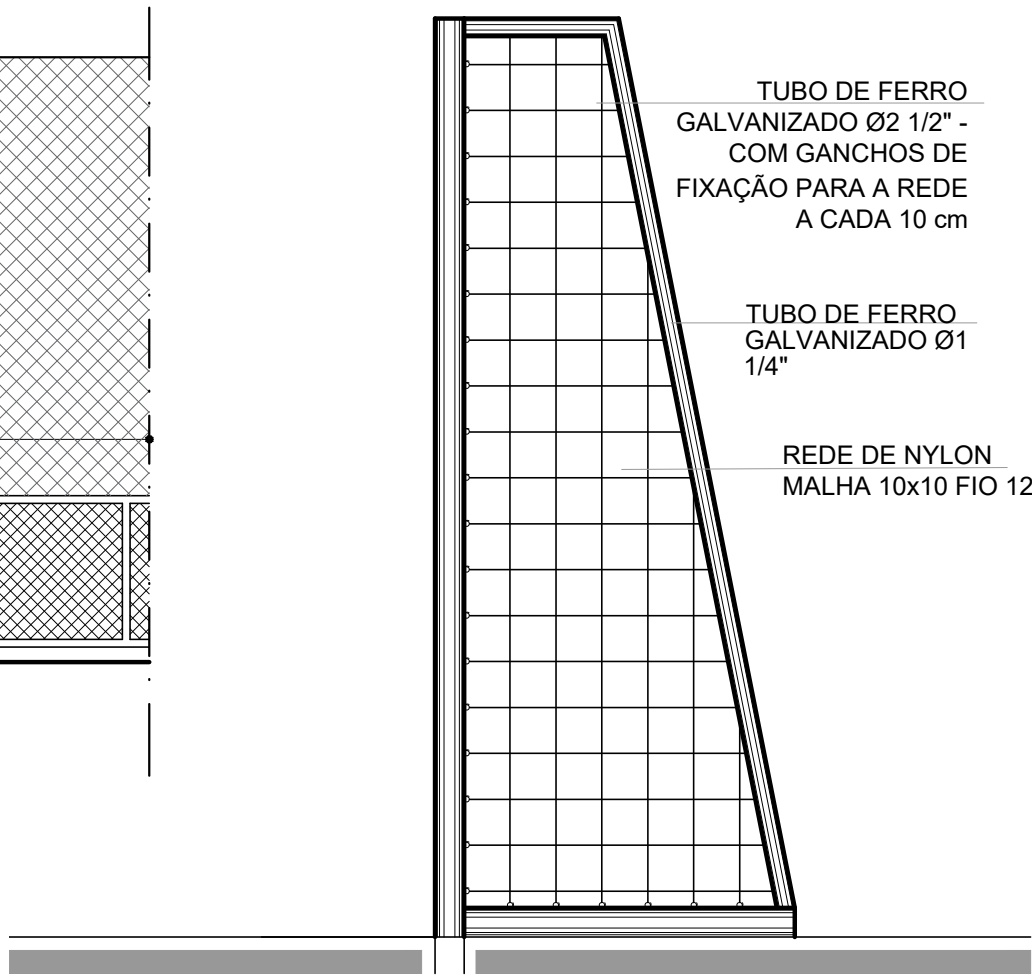


VISTA  
LATERAL  
ESC. 1:25

|   |            |             |                       |  |  |
|---|------------|-------------|-----------------------|--|--|
|   |            |             |                       |  |  |
| Nº:   | 05/11/2021 | RESPONSÁVEL | DESCRIÇÃO DA REVISÃO: |  |  |
| PROJETO REGISTRADO NO CAU-MG. DIREITOS AUTORAIS RESERVADOS. PROIBIDO MODIFICAR, ALTERAR E/OU REPRODUZIR SEM AUTORIZAÇÃO DO AUTOR DE ACORDO COM AS LEIS N° 5.194 DE 24/12/1966 - N° 9.609 E 9.610 DE 19/02/1998   |            |             |                       |  |  |
| FASE:   |            |             |                       |  |  |
| PROJETO ARQUITETÔNICO EXECUTIVO   |            |             |                       |  |  |
| OBSERVAÇÕES   |            |             |                       |  |  |
| CONFERIR MEDIDAS NA OBRA   |            |             |                       |  |  |
| <div><div><div>arqsol</div><div>CAU 4152-1/MG</div></div><div><div>arquitetura e tecnologia ltda</div><div>r. dr. jarbas vidal gomes, 30 al 712</div><div>cep 31170-070 belo horizonte / mg</div><div>telefone: 31 3484 6110</div><div>arqsol@sebastiaoalopes.com.br</div><div>www.sebastiaoalopes.com.br</div></div></div> |            |             |                       |  |  |
| <div><div><div>ESCOLA MUNICIPAL<br/>BERNARDO FERREIRA<br/>RIO PIRACICABA - MG</div><div><div>PROPRIETÁRIO<br/>PREFEITURA MUNICIPAL DE RIO PIRACICABA</div><div>CNPJ<br/>18.400.945/0001-66</div></div></div></div>   |            |             |                       |  |  |
| TÍTULO   |            |             |                       |  |  |
| DETALHAMENTO QUADRA   |            |             |                       |  |  |
| RESPONSÁVEL TÉCNICO:   |            |             |                       |  |  |
| <div><div><div>SEBASTIAO DE OLIVEIRA LOPES</div><div>CAU A1074-0 / MG</div></div><div><div>VERSÃO:<br/>VERSÃO 1</div><div>DATA:<br/>NOVEMBRO 2021</div></div><div><div>AUTOCAD:</div><div>FOLHA:<br/>25/28</div></div></div>                                                                                                |            |             |                       |  |  |
| ARQUIVO:<br>BFGRPMG_ARQPEX_F25_DET_QUADRA_R01   |            |             |                       |  |  |



RUA VICENTE ALVES FIGUEIREDO

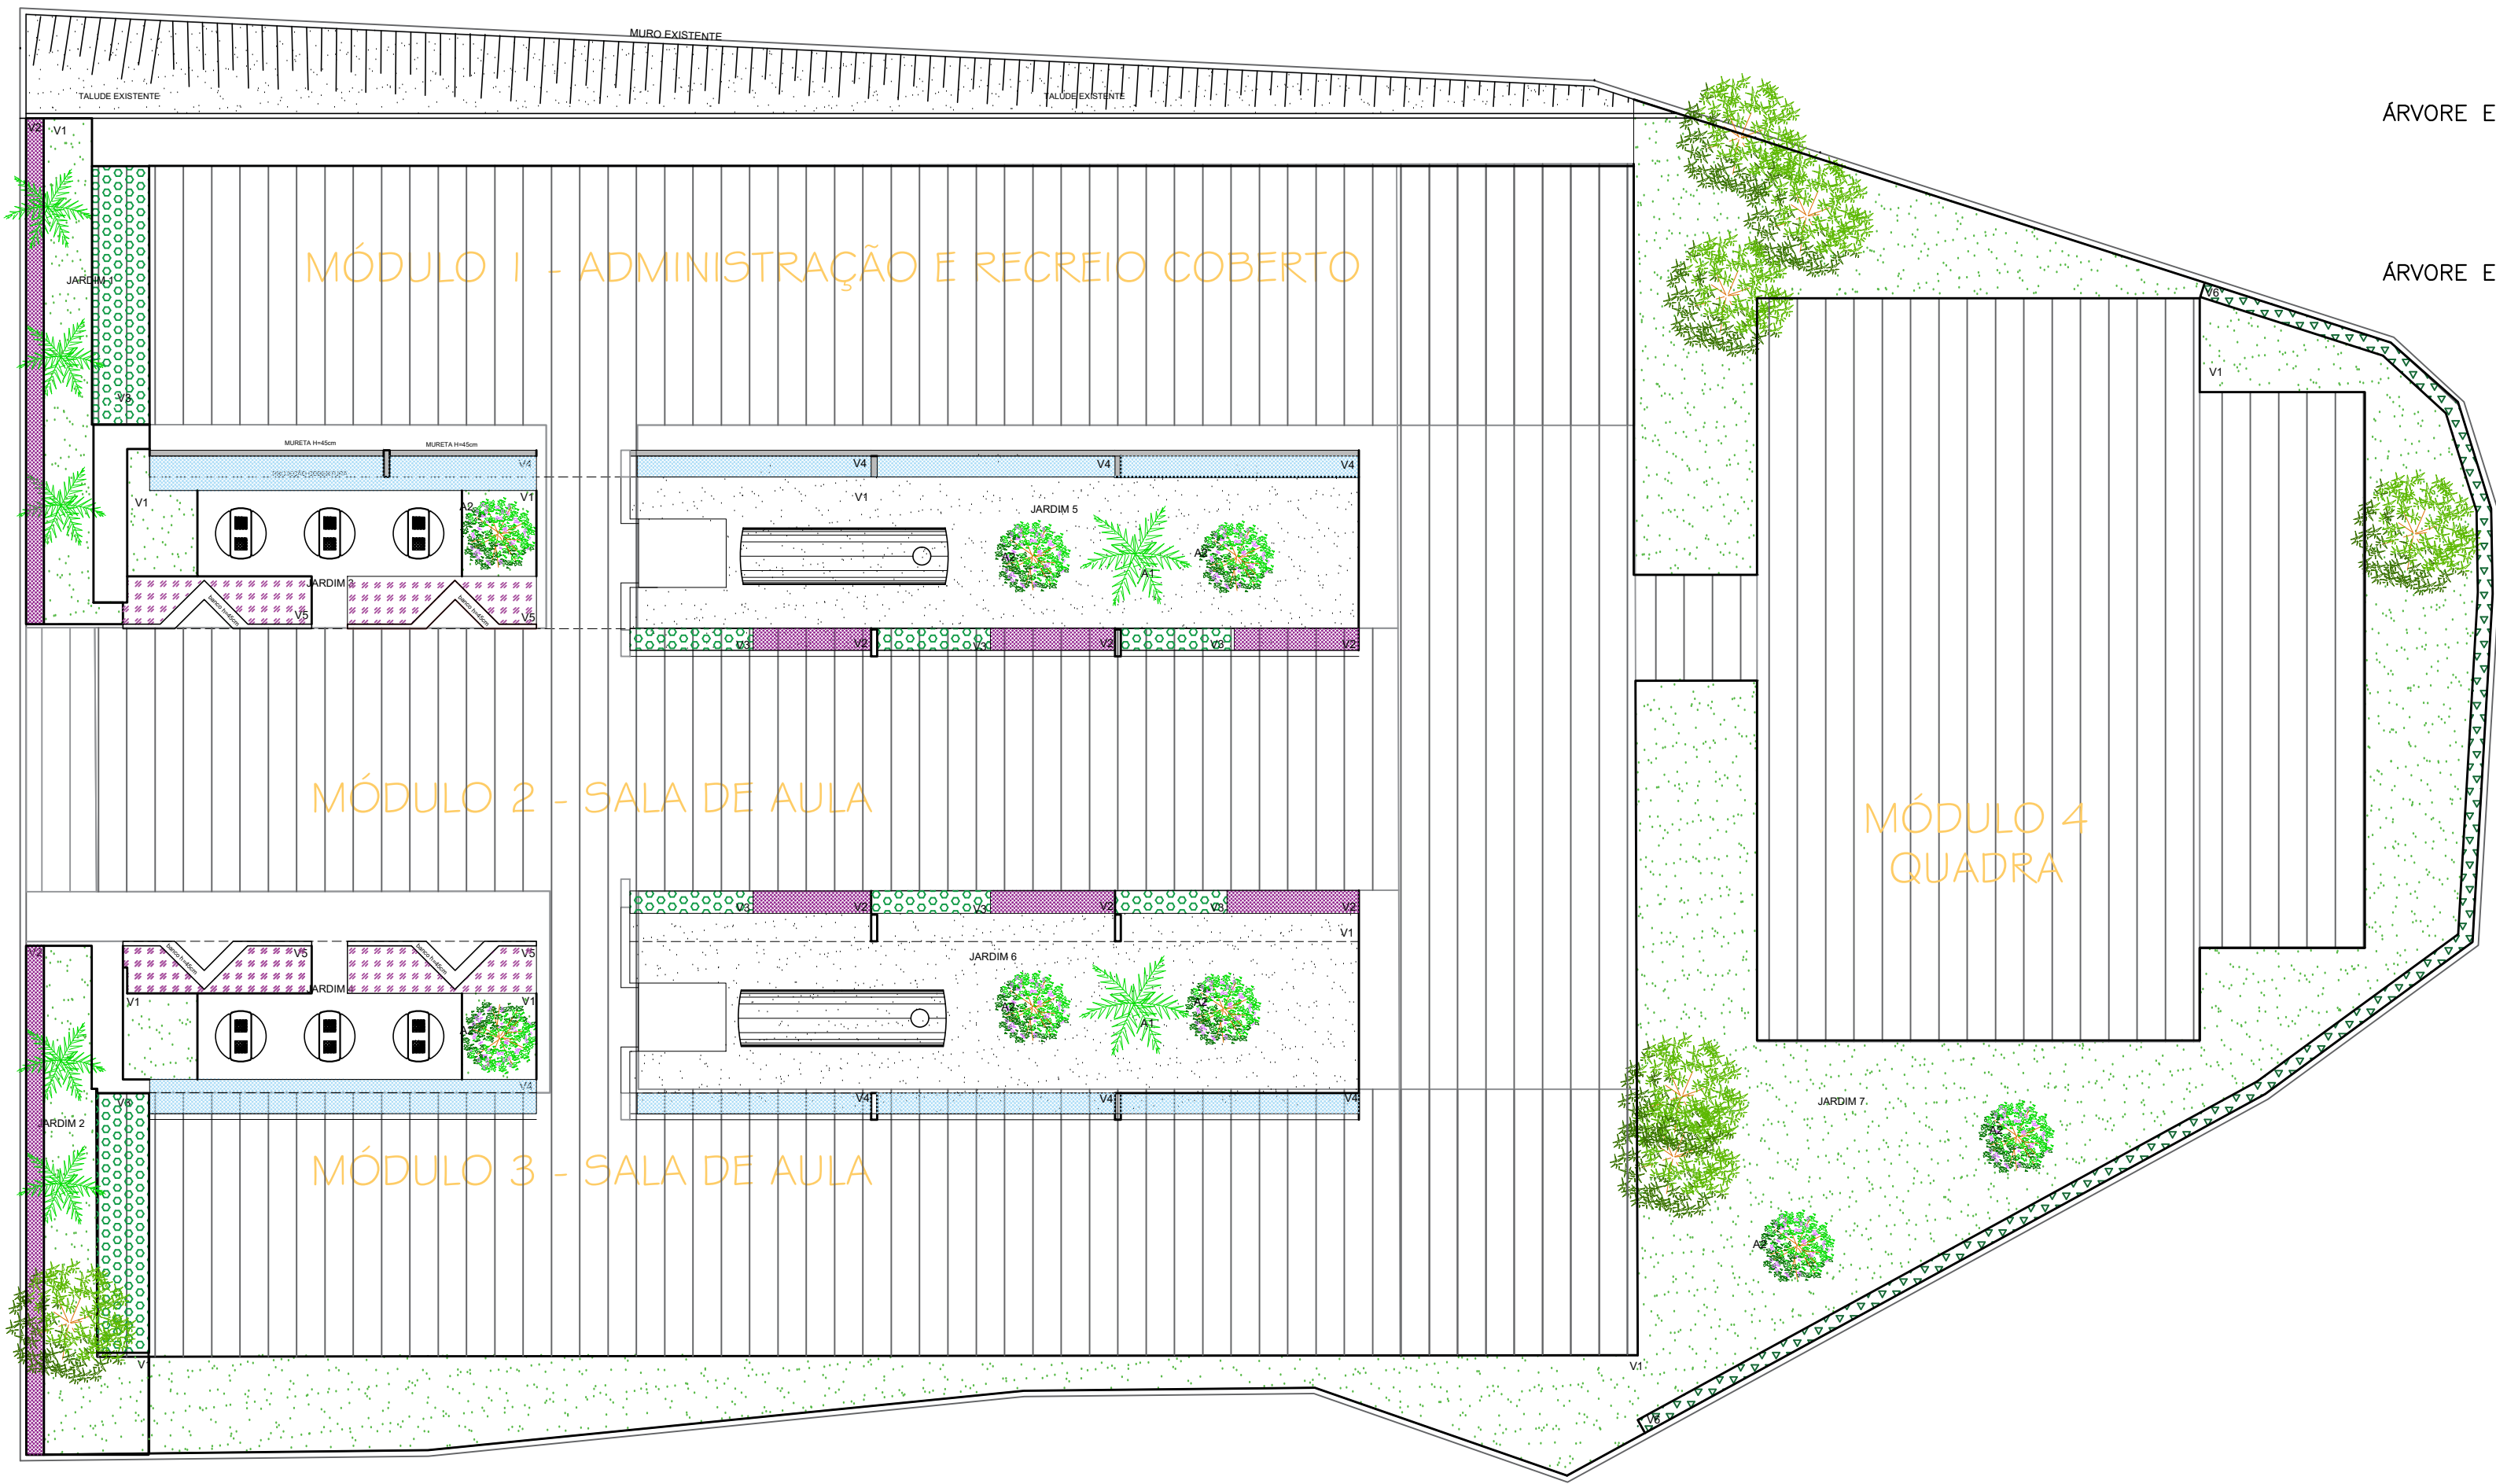

PLANO GERAL  
PAISAGISMO

ESC. 1:200

TABELA DE ESPECIFICAÇÕES

|    |  | NOME             | NOME CIENTÍFICO                    | ALTURA      | ESPAÇAMENTO DO PLANTIO | ÁREA TOTAL | QUANTIDADE    | LOCAL                                                                                    |
|----|--|------------------|------------------------------------|-------------|------------------------|------------|---------------|------------------------------------------------------------------------------------------|
| V1 |  | grama-são-carlos | <i>Rhododendron simsii</i>         | 0,15m       | -                      | 850,00m²   | -             | JARDIM 01 - 34,00m²<br>JARDIM 02 - 35,40m²<br>JARDIM 03 - 15,30m²<br>JARDIM 04 - 14,50m² |
| V2 |  | trapoeraba roxa  | <i>Tradescantia pallida</i>        | 0,20m       | 0,20m                  | 40,00m²    | 1050 unidades | JARDIM 01 - 10,15m²<br>JARDIM 02 - 10,30m²<br>JARDIM 05 - 9,10m²<br>JARDIM 06 - 10,00m²  |
| V3 |  | guaimbé          | <i>Philodendron bipinnatifidum</i> | até 3m      |                        | 50,00m²    |               | JARDIM 01 - 16,85m²<br>JARDIM 02 - 15,10m²<br>JARDIM 05 - 8,80m²<br>JARDIM 06 - 9,00m²   |
| V4 |  | agapanto         | <i>Agapanthus africanus</i>        | 0,7m - 1,2m | 0,60m                  | 64,00m²    | 190 unidades  | JARDIM 03 - 14,84m²<br>JARDIM 04 - 15,00m²<br>JARDIM 05 - 16,66m²<br>JARDIM 06 - 16,66m² |
| V5 |  | ruélia           | <i>Ruellia coerules</i>            | 0,4m - 0,9m |                        | 32,00m²    |               | JARDIM 03 - 15,90m²<br>JARDIM 04 - 15,95m²                                               |
| V6 |  | murta            | <i>Murraya paniculata</i>          | 4,0m - 9,0m | 0,50m                  | 32,00m²    | 135 unidades  | JARDIM 07 - 31,40m²                                                                      |

|    |  | NOME                      | NOME CIENTÍFICO             | ALTURA  | QUANTIDADE | LOCAL                       |
|----|--|---------------------------|-----------------------------|---------|------------|-----------------------------|
| A1 |  | palmeira licuri / muda 8m | <i>Syagrus coronata</i>     | 4 a 6m  | 2 unidades | JARDINS 05 E 06             |
| A2 |  | manacá-da-serra           | <i>Tibouchina mutabilis</i> | até 12m | 8 unidades | JARDINS 03, 04, 05, 06 E 07 |

ÁRVORE EXISTENTE

ÁRVORE EXISTENTE





ÁRVORE EXISTENTE

ÁRVORE EXISTENTE

ÁRVORE EXISTENTE


|   |  |                                        |  |             |                      |
|---|--|----------------------------------------|--|-------------|----------------------|
| Nº   |  | 05/11/2021                             |  | RESPONSÁVEL | DESCRÇÃO DA REVISÃO: |
| PROJETO REGISTRADO NO CAU-MG. DIREITOS AUTORAIS RESERVADOS. PROIBIDO MODIFICAR, ALTERAR E/OU REPRODUZIR SEM AUTORIZAÇÃO DO AUTOR DE ACORDO COM AS LEIS Nº 5.194 DE 24/12/1966 - Nº 9.609 E 9.610 DE 19/02/1998                                                                                       |  |                                        |  |             |                      |
| FASE: PROJETO ARQUITETÔNICO EXECUTIVO   |  |                                        |  |             |                      |
| OBSERVAÇÕES: CONFERIR MEDIDAS NA OBRA   |  |                                        |  |             |                      |
| <div>arqsol</div> <div>arquitetura e tecnologia ltda</div> <div>r. dr. jairbas vidal gomes, 30 al 712</div> <div>cep 31170-070 - belo horizonte / mg</div> <div>telefone: 31 3484 6110</div> <div>arqsol@sebastiaoalopes.com.br</div> <div>www.sebastiaoalopes.com.br</div> <div>CAU 4152-1/MG</div> |  |                                        |  |             |                      |
| ESCOLA MUNICIPAL<br>BERNARDO FERREIRA<br>RIO PIRACICABA - MG   |  |                                        |  |             |                      |
| PROPRIETÁRIO   |  | PREFEITURA MUNICIPAL DE RIO PIRACICABA |  | CNPJ        | 18.400.945/0001-66   |
| TÍTULO: PAISAGISMO<br>PLANTA GERAL E TABELA DE ESPECIFICAÇÕES / DETALHE JARDIM 07   |  |                                        |  |             |                      |
| RESPONSÁVEL TÉCNICO: SEBASTIÃO DE OLIVEIRA LOPES<br>CAU A1074-0 / MG   |  |                                        |  |             |                      |
| VERSÃO: VERSÃO 1   |  | DATA: NOVEMBRO 2021                    |  | AUTOCAD:    | FOLHA: 26/28         |
| ARQUIVO: BFGPRMG_ARQPEX_F26-F28_PAISAGISMO_R01   |  |                                        |  |             |                      |



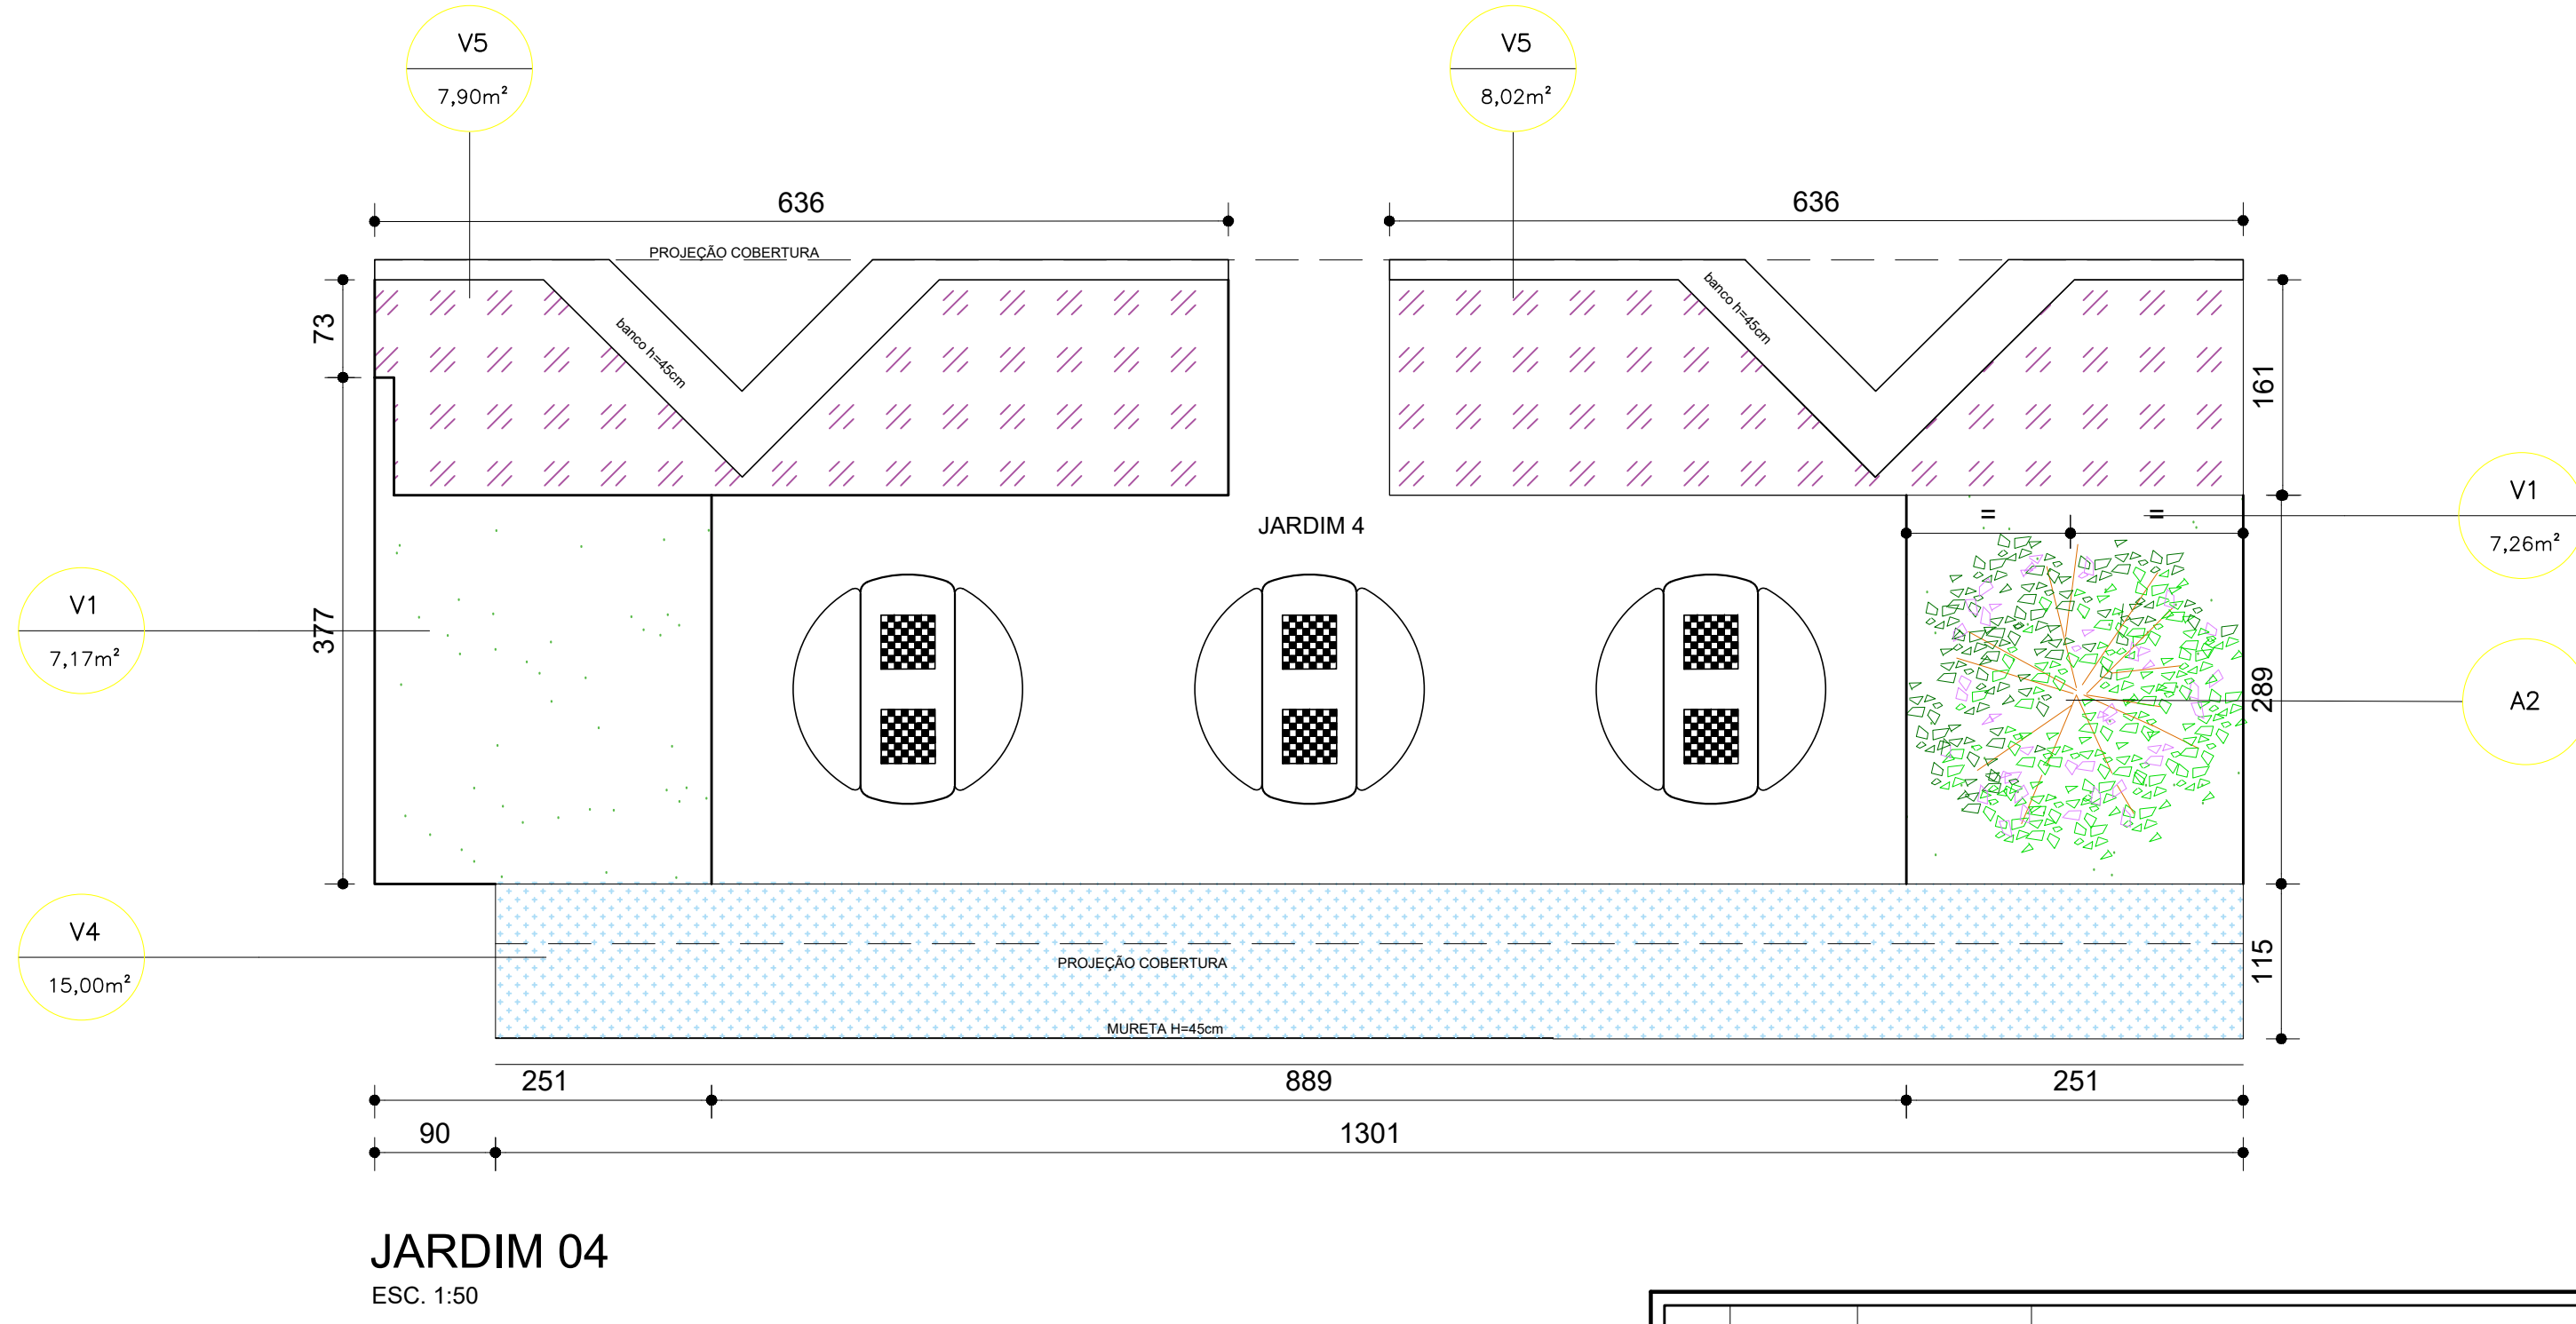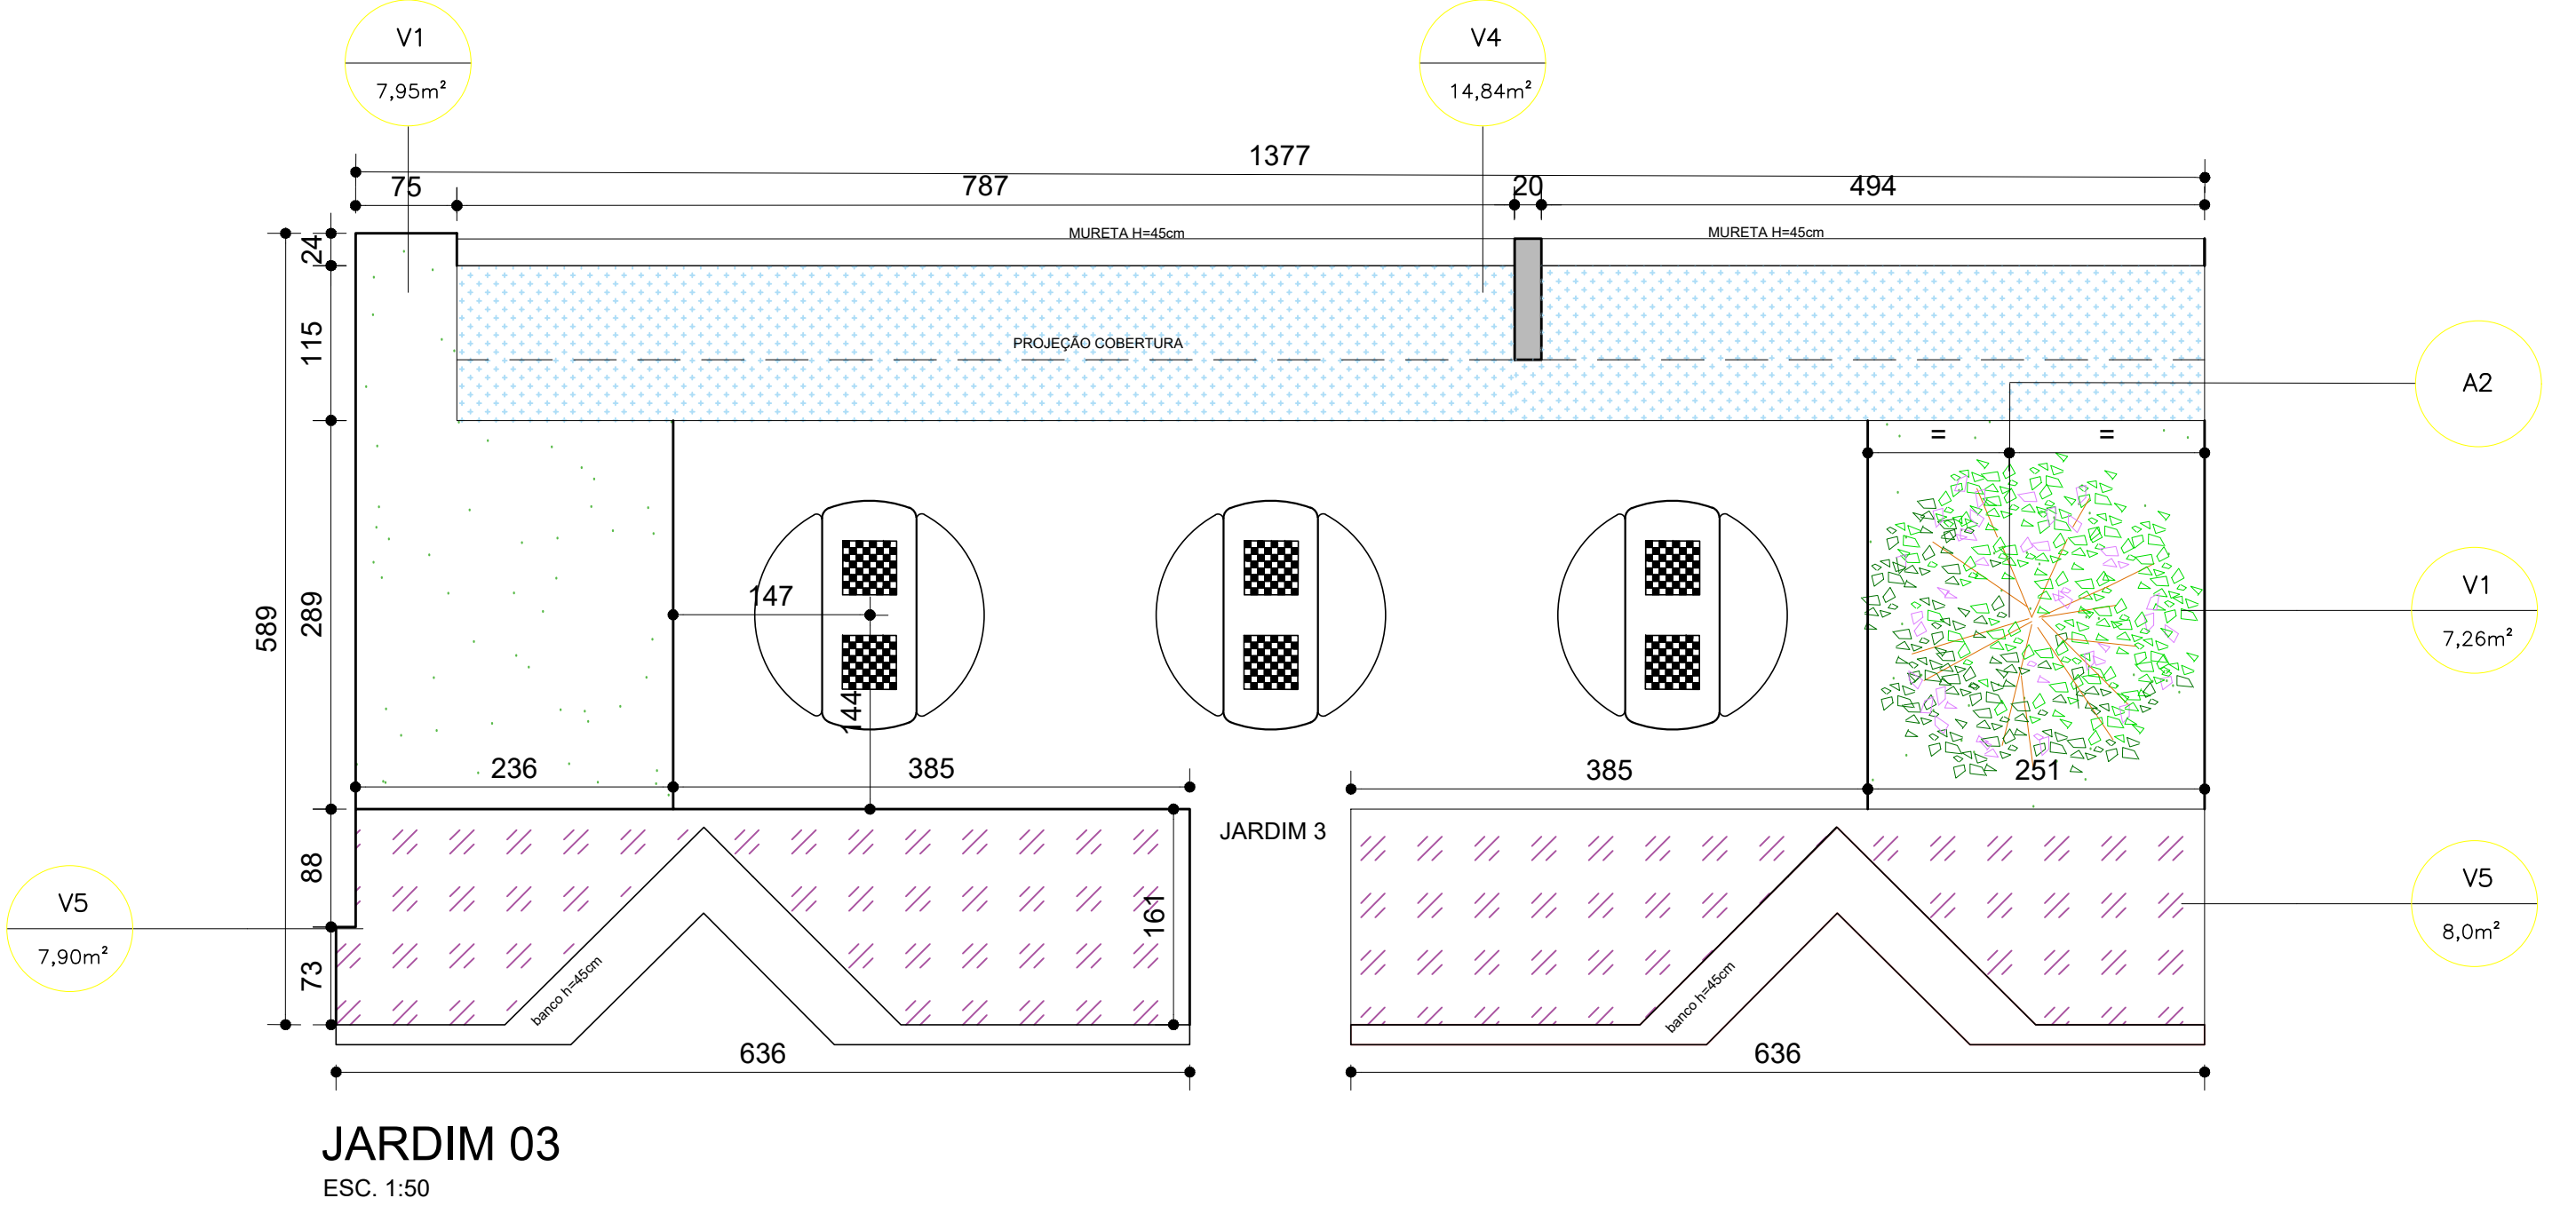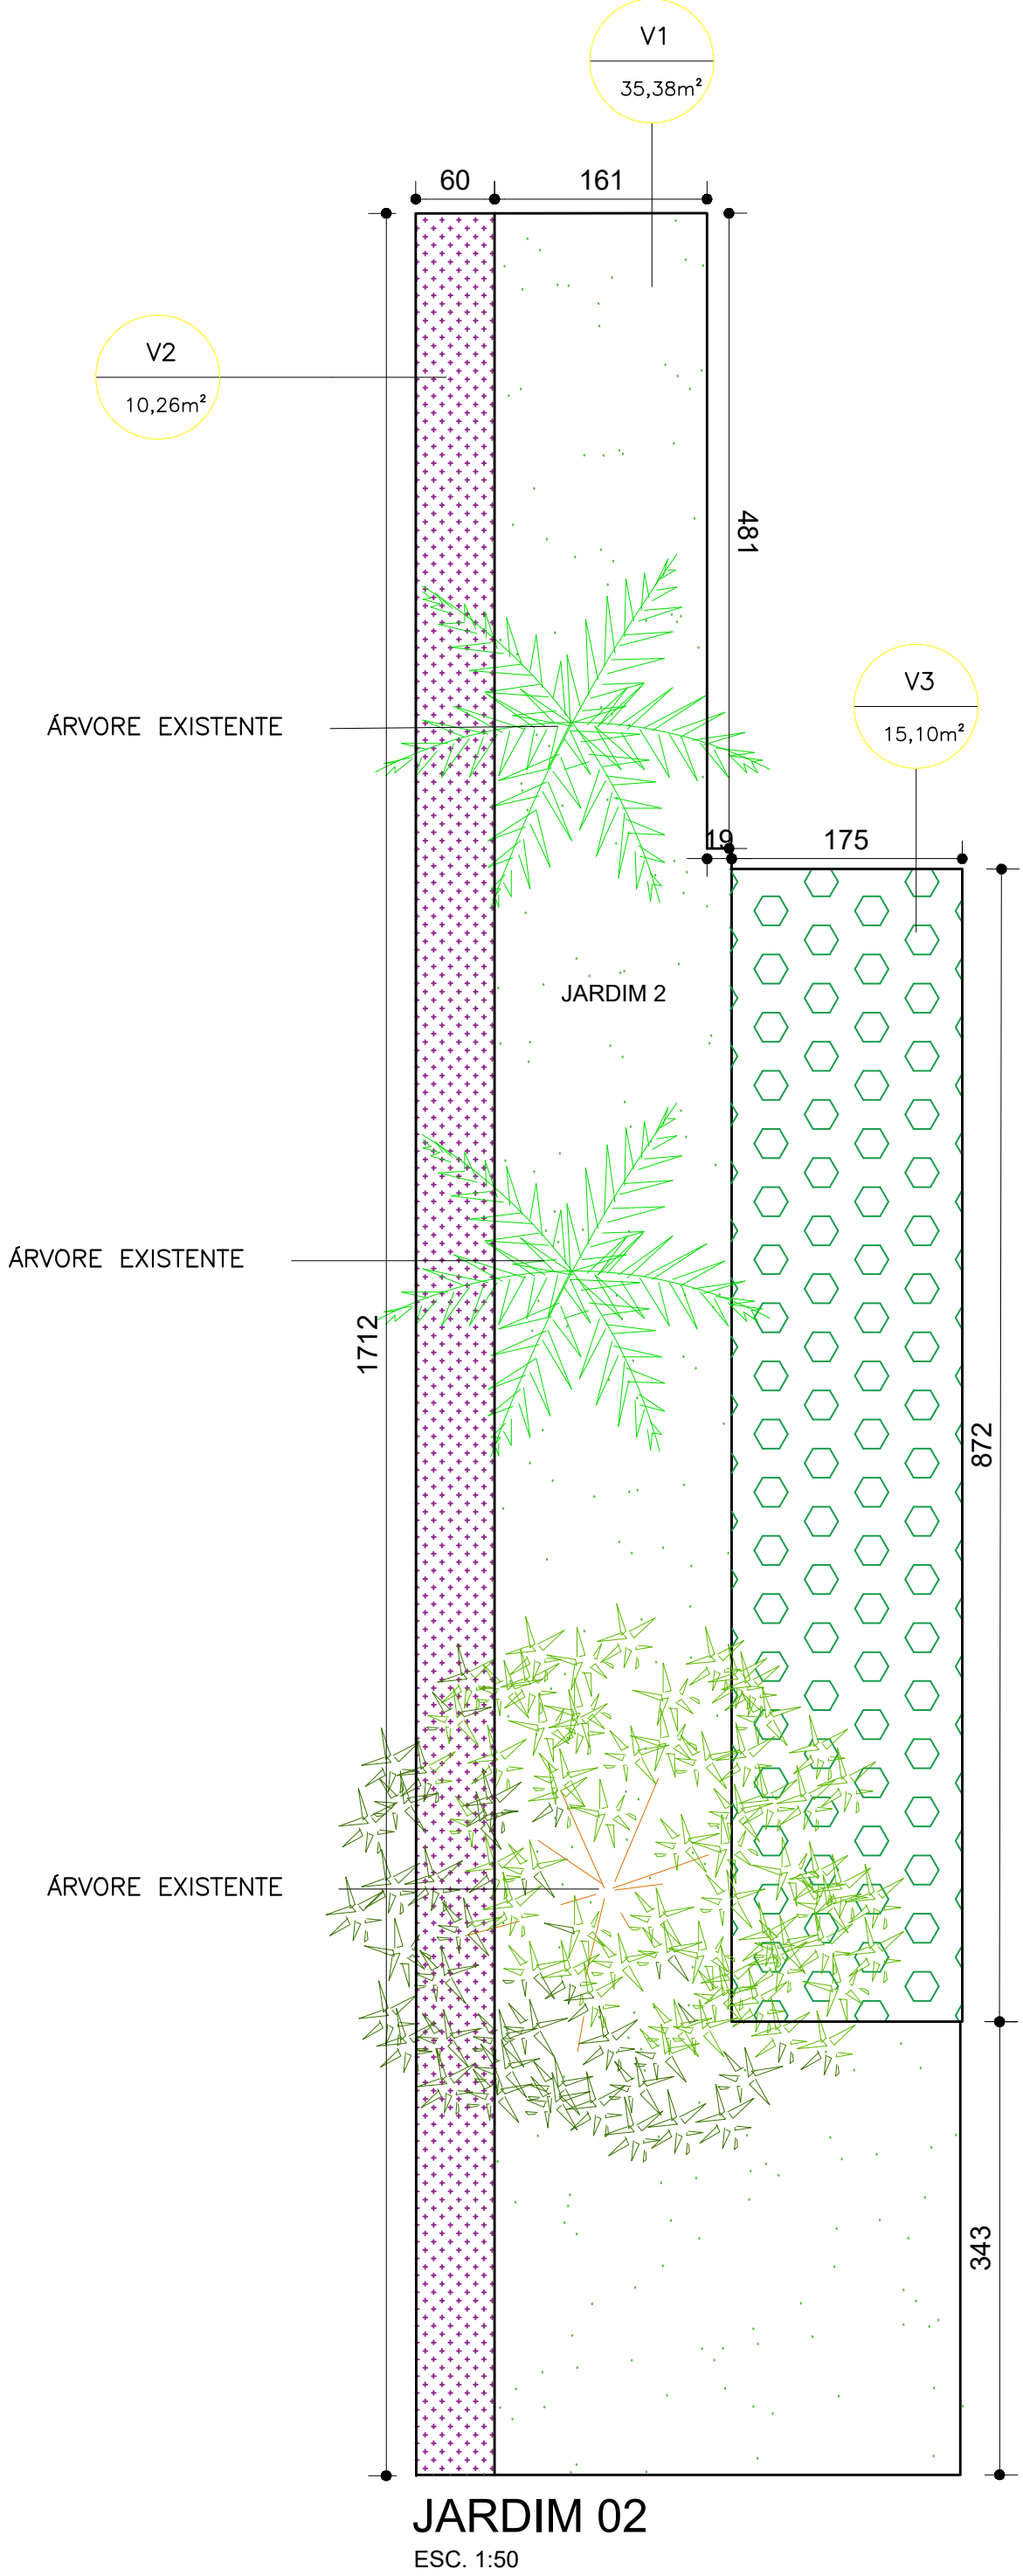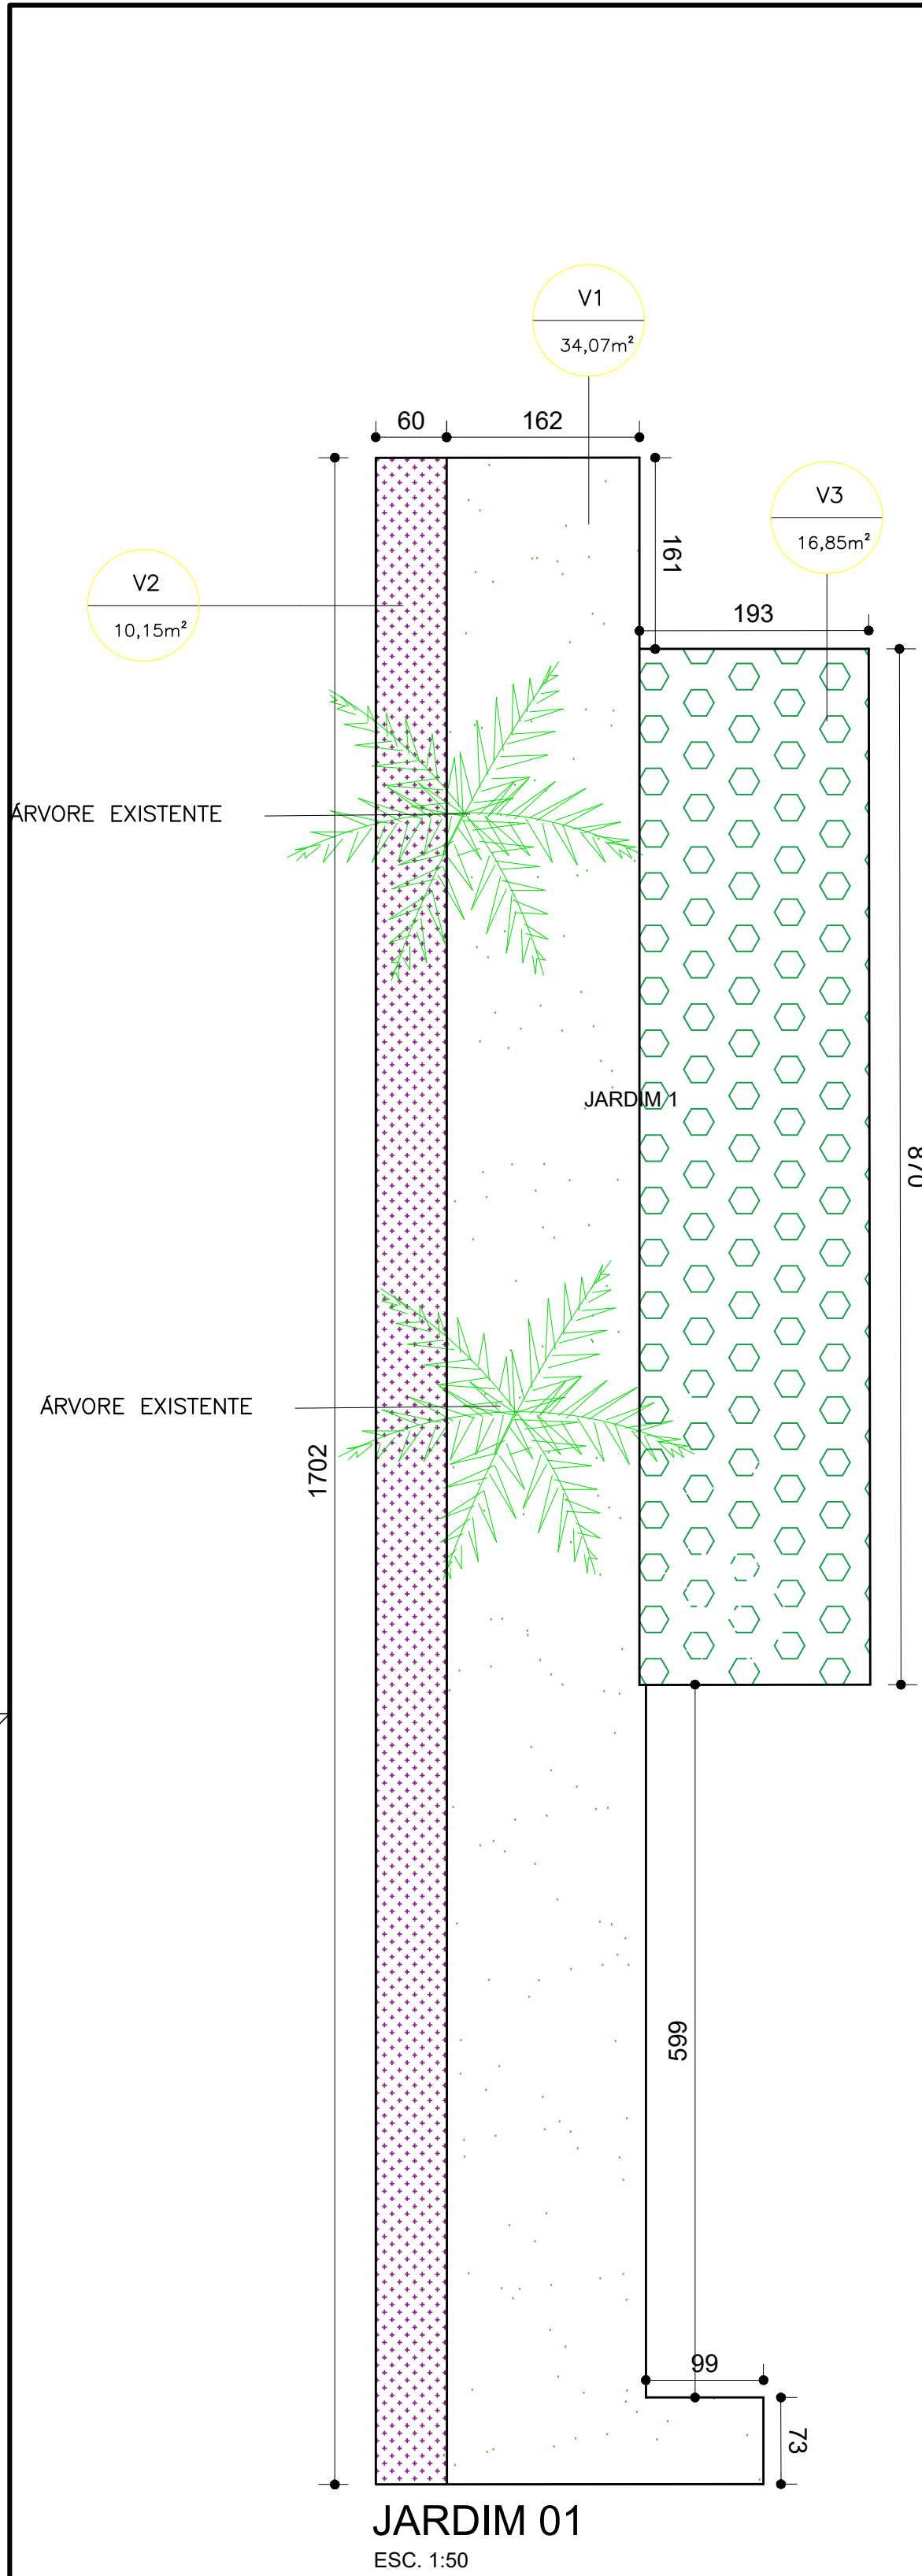


|   |                                        |             |                       |
|---|----------------------------------------|-------------|-----------------------|
|   |                                        |             |                       |
| Nº:   | 05/11/2021                             | RESPONSÁVEL | DESCRIÇÃO DA REVISÃO: |
| PROJETO REGISTRADO NO CAU-MG. DIREITOS AUTORAIS RESERVADOS. PROIBIDO MODIFICAR, ALTERAR E/OU REPRODUZIR SEM AUTORIZAÇÃO DO AUTOR DE ACORDO COM AS LEIS Nº 5.194 DE 24/12/1966 - Nº 9.609 E 9.610 DE 19/02/1998                                                           |                                        |             |                       |
| FASE: PROJETO ARQUITETÔNICO EXECUTIVO   |                                        |             |                       |
| OBSERVAÇÕES: CONFERIR MEDIDAS NA OBRA   |                                        |             |                       |
| <div>arqsol</div> <div>arquitetura e tecnologia ltda</div> <div>r. dr. jarbas vidal gomes, 30 sl 712</div> <div>cep 31170-070 belo horizonte / mg</div> <div>telefone: 31 3484 6110</div> <div>arqsol@sebastiaoalopes.com.br</div> <div>www.sebastiaoalopes.com.br</div> |                                        |             |                       |
| CAU 4152-1/MG   |                                        |             |                       |
| ESCOLA MUNICIPAL BERNARDO FERREIRA RIO PIRACICABA - MG   |                                        |             |                       |
| PROPRIETÁRIO   | PREFEITURA MUNICIPAL DE RIO PIRACICABA | CNPJ        | 18.400.945/0001-66    |
| TÍTULO: PAISAGISMO DETALHES JARDINS 01 A 04   |                                        |             |                       |
| RESPONSÁVEL TÉCNICO: SEBASTIAO DE OLIVEIRA LOPES CAU A1074-0 / MG   |                                        |             |                       |
| VERSÃO:   | DATA:                                  | AUTOCAD:    | FOLHA:                |
| VERSÃO 1   | NOVEMBRO 2021                          |             | 27/28                 |
| ARQUIVO: BFGRPMG_ARQPEX_F26-F28_PAISAGISMO_R01   |                                        |             |                       |




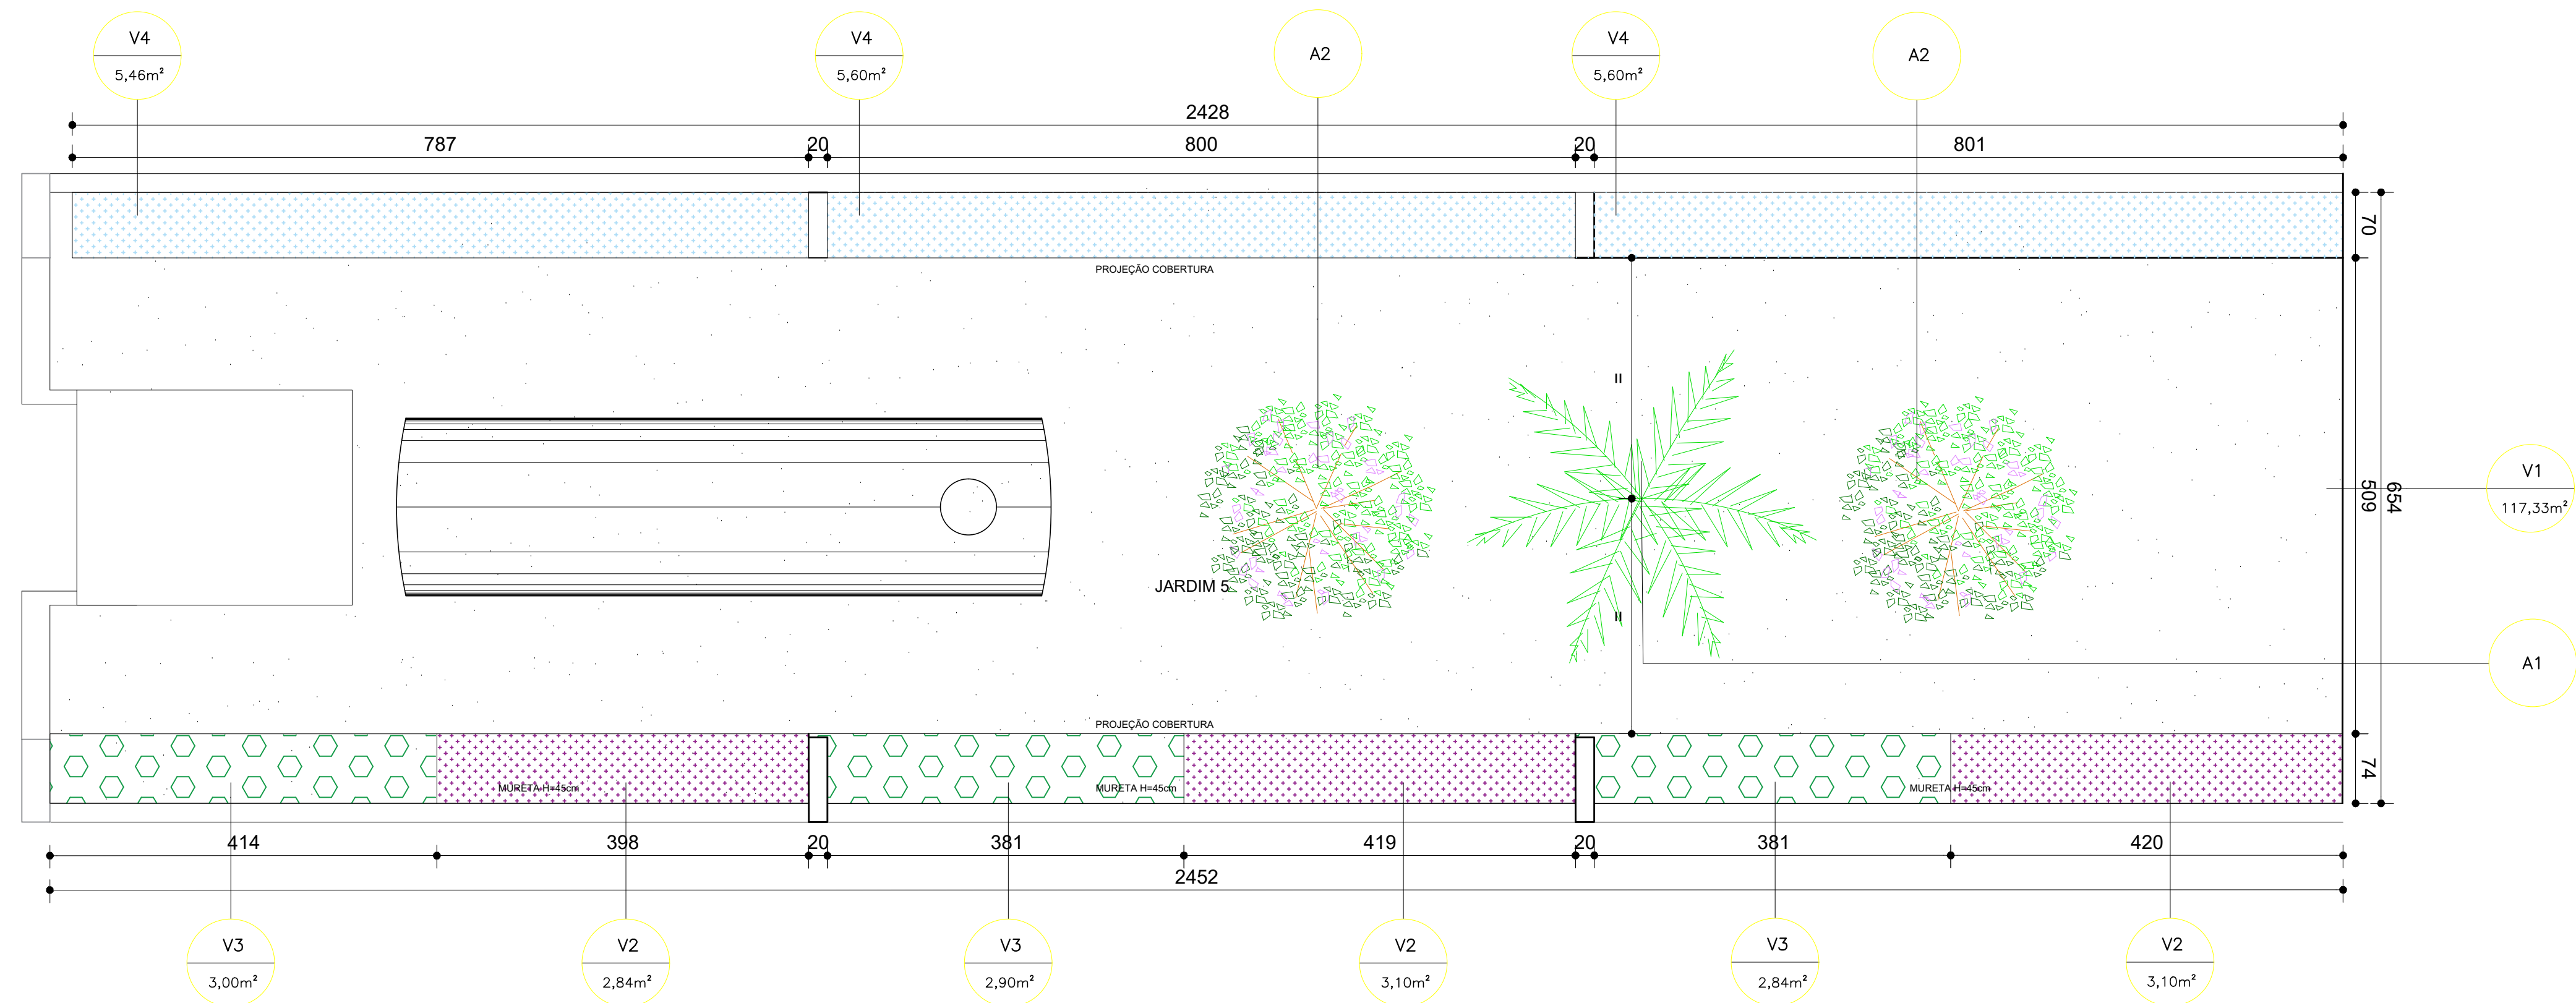

JARDIM 05  
ESC. 1:50

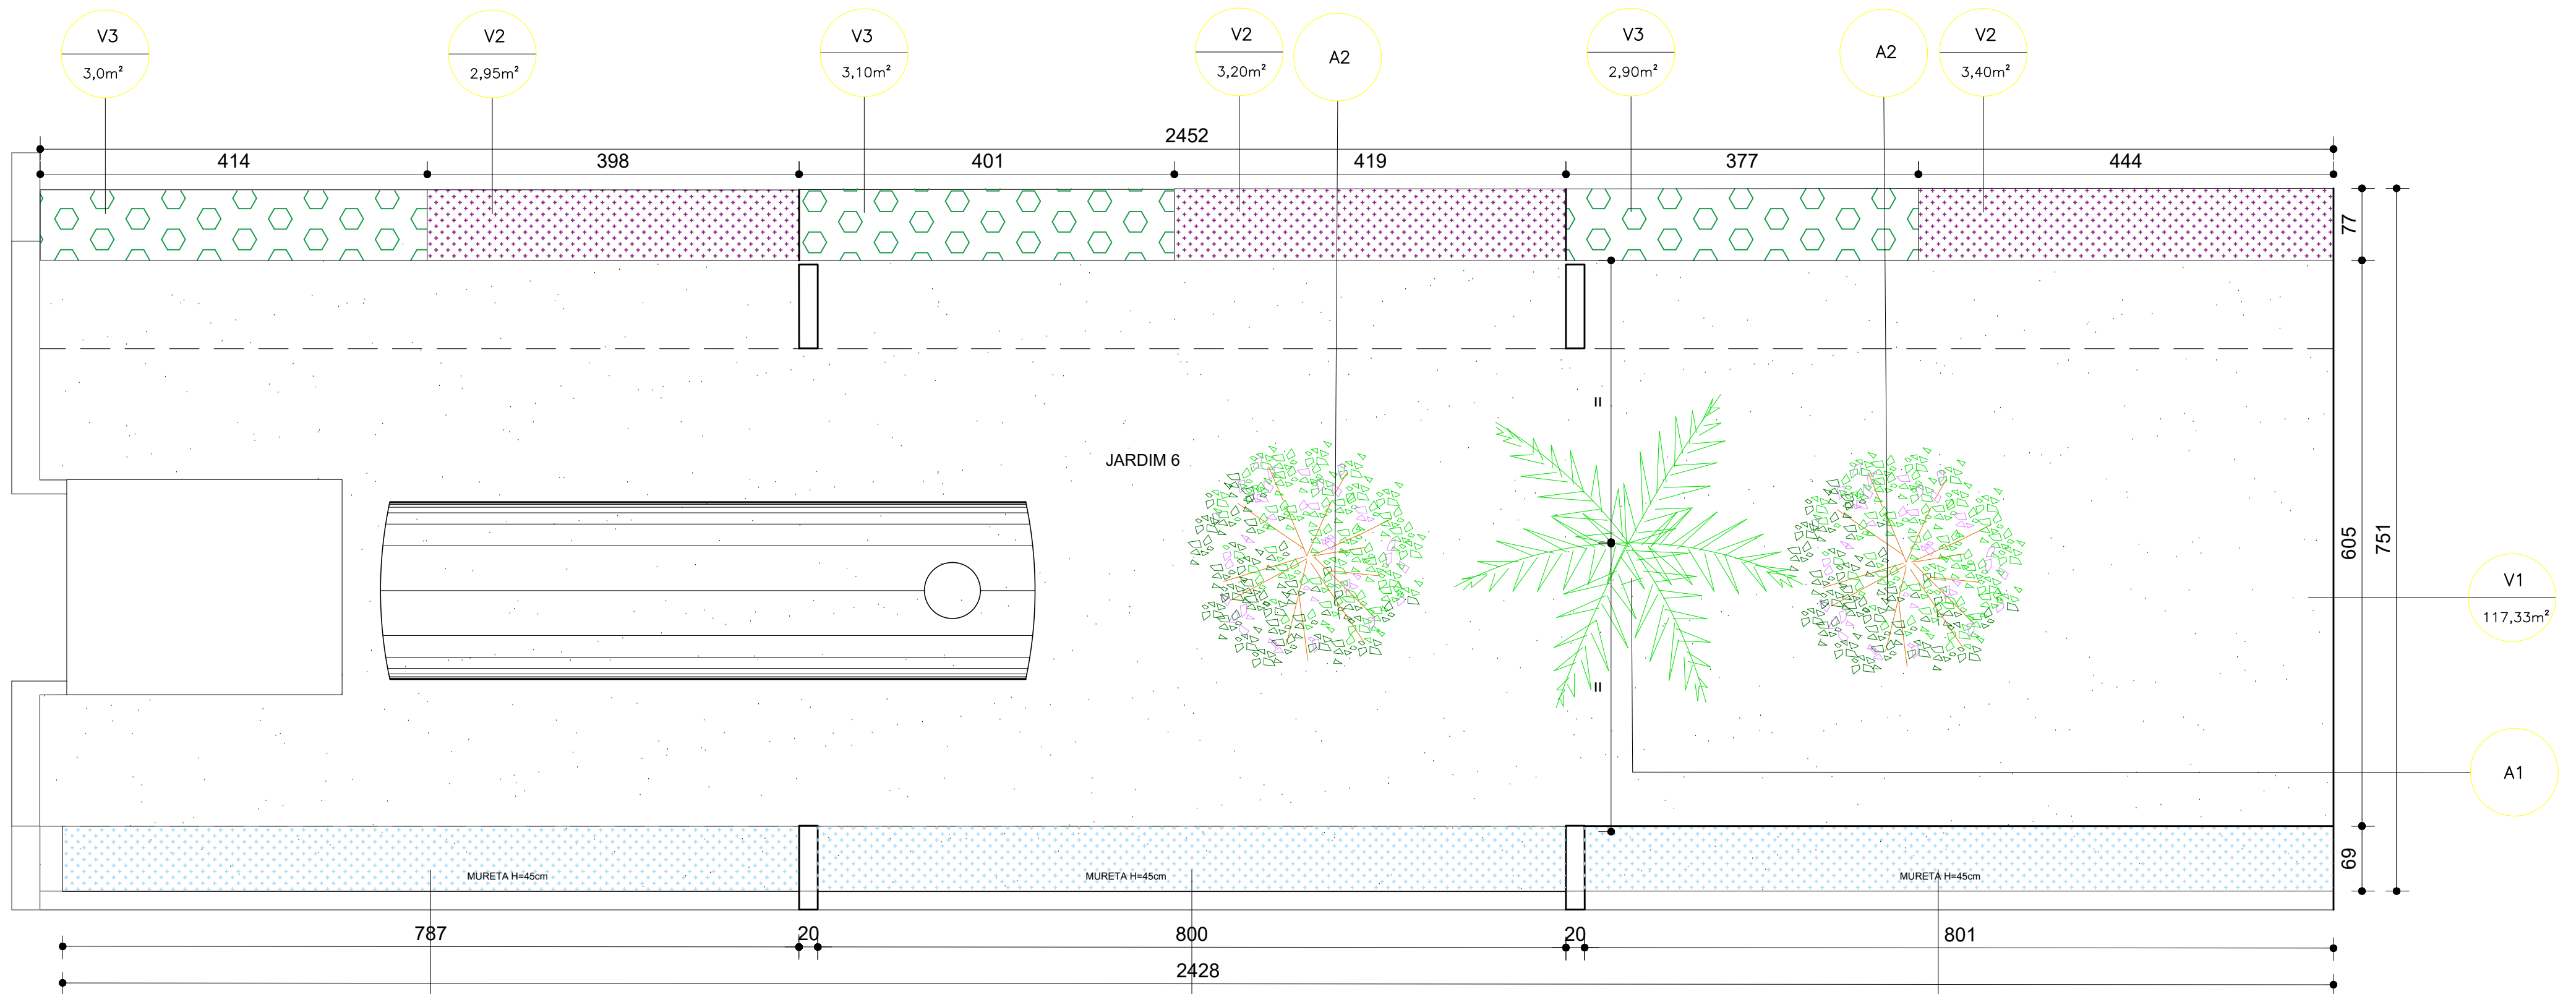

JARDIM 06  
ESC. 1:50
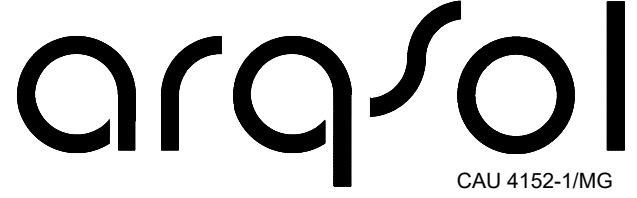
|   |  |                        |  |   |  |                       |  |
|---|--|------------------------|--|---|--|-----------------------|--|
| Nº: 05/11/2021   |  |                        |  | RESPONSÁVEL   |  | DESCRIÇÃO DA REVISÃO: |  |
| PROJETO REGISTRADO NO CAU-MG. DIREITOS AUTORAIS RESERVADOS. PROIBIDO MODIFICAR, ALTERAR E/OU REPRODUZIR SEM AUTORIZAÇÃO DO AUTOR DE ACORDO COM AS LEIS Nº 5.194 DE 24/12/1966 - Nº 9.609 E 9.610 DE 19/02/1998 |  |                        |  |   |  |                       |  |
| FASE:   |  |                        |  | PROJETO ARQUITETÔNICO EXECUTIVO   |  |                       |  |
| OBSERVAÇÕES   |  |                        |  | CONFERIR MEDIDAS NA OBRA   |  |                       |  |
|   |  |                        |  | arquitetura e tecnologia ltda<br>r. dr. jarbas vidal gomes, 30 sl 712<br>cep 31170-070 belo horizonte / mg<br>telefone: 31 3484 6110<br>arqsol@sebastiaoalopes.com.br<br>www.sebastiaoalopes.com.br |  |                       |  |
| CAU 4152-1/MG   |  |                        |  |   |  |                       |  |
| ESCOLA MUNICIPAL<br>BERNARDO FERREIRA<br>RIO PIRACICABA - MG   |  |                        |  |   |  |                       |  |
| PROPRIETÁRIO<br>PREFEITURA MUNICIPAL DE RIO PIRACICABA   |  |                        |  | CNPJ<br>18.400.945/0001-66   |  |                       |  |
| TÍTULO<br>PAISAGISMO<br>DETALHE JARDIM 05 E 06   |  |                        |  |   |  |                       |  |
| RESPONSÁVEL TÉCNICO:<br>SEBASTIAO DE OLIVEIRA LOPES<br>CAU A1074-0 / MG   |  |                        |  |   |  |                       |  |
| VERSÃO:<br>VERSAO 1   |  | DATA:<br>NOVEMBRO 2021 |  | AUTOCAD:   |  | FOLHA:<br>28/28       |  |
| ARQUIVO:<br>BFGRPMG_ARQPEX_F26-F28_PAISAGISMO_R01   |  |                        |  |   |  |                       |  |