




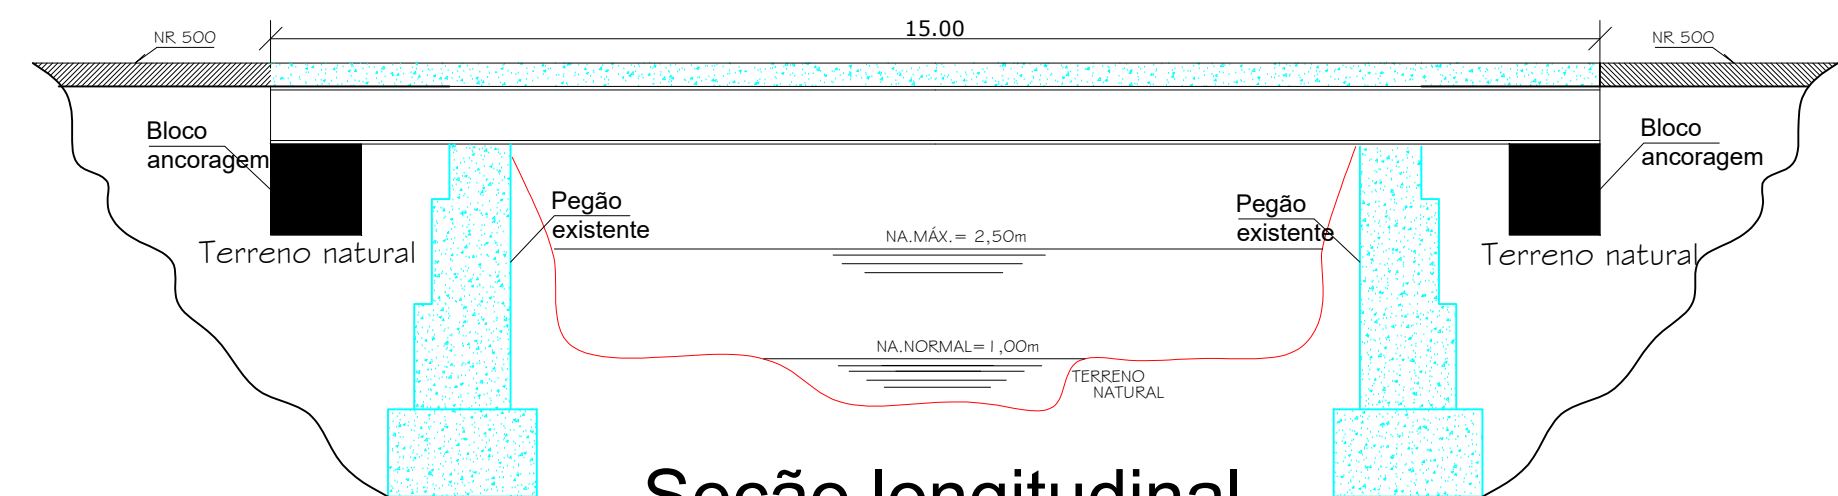


Seção longitudinal
Sem Escala

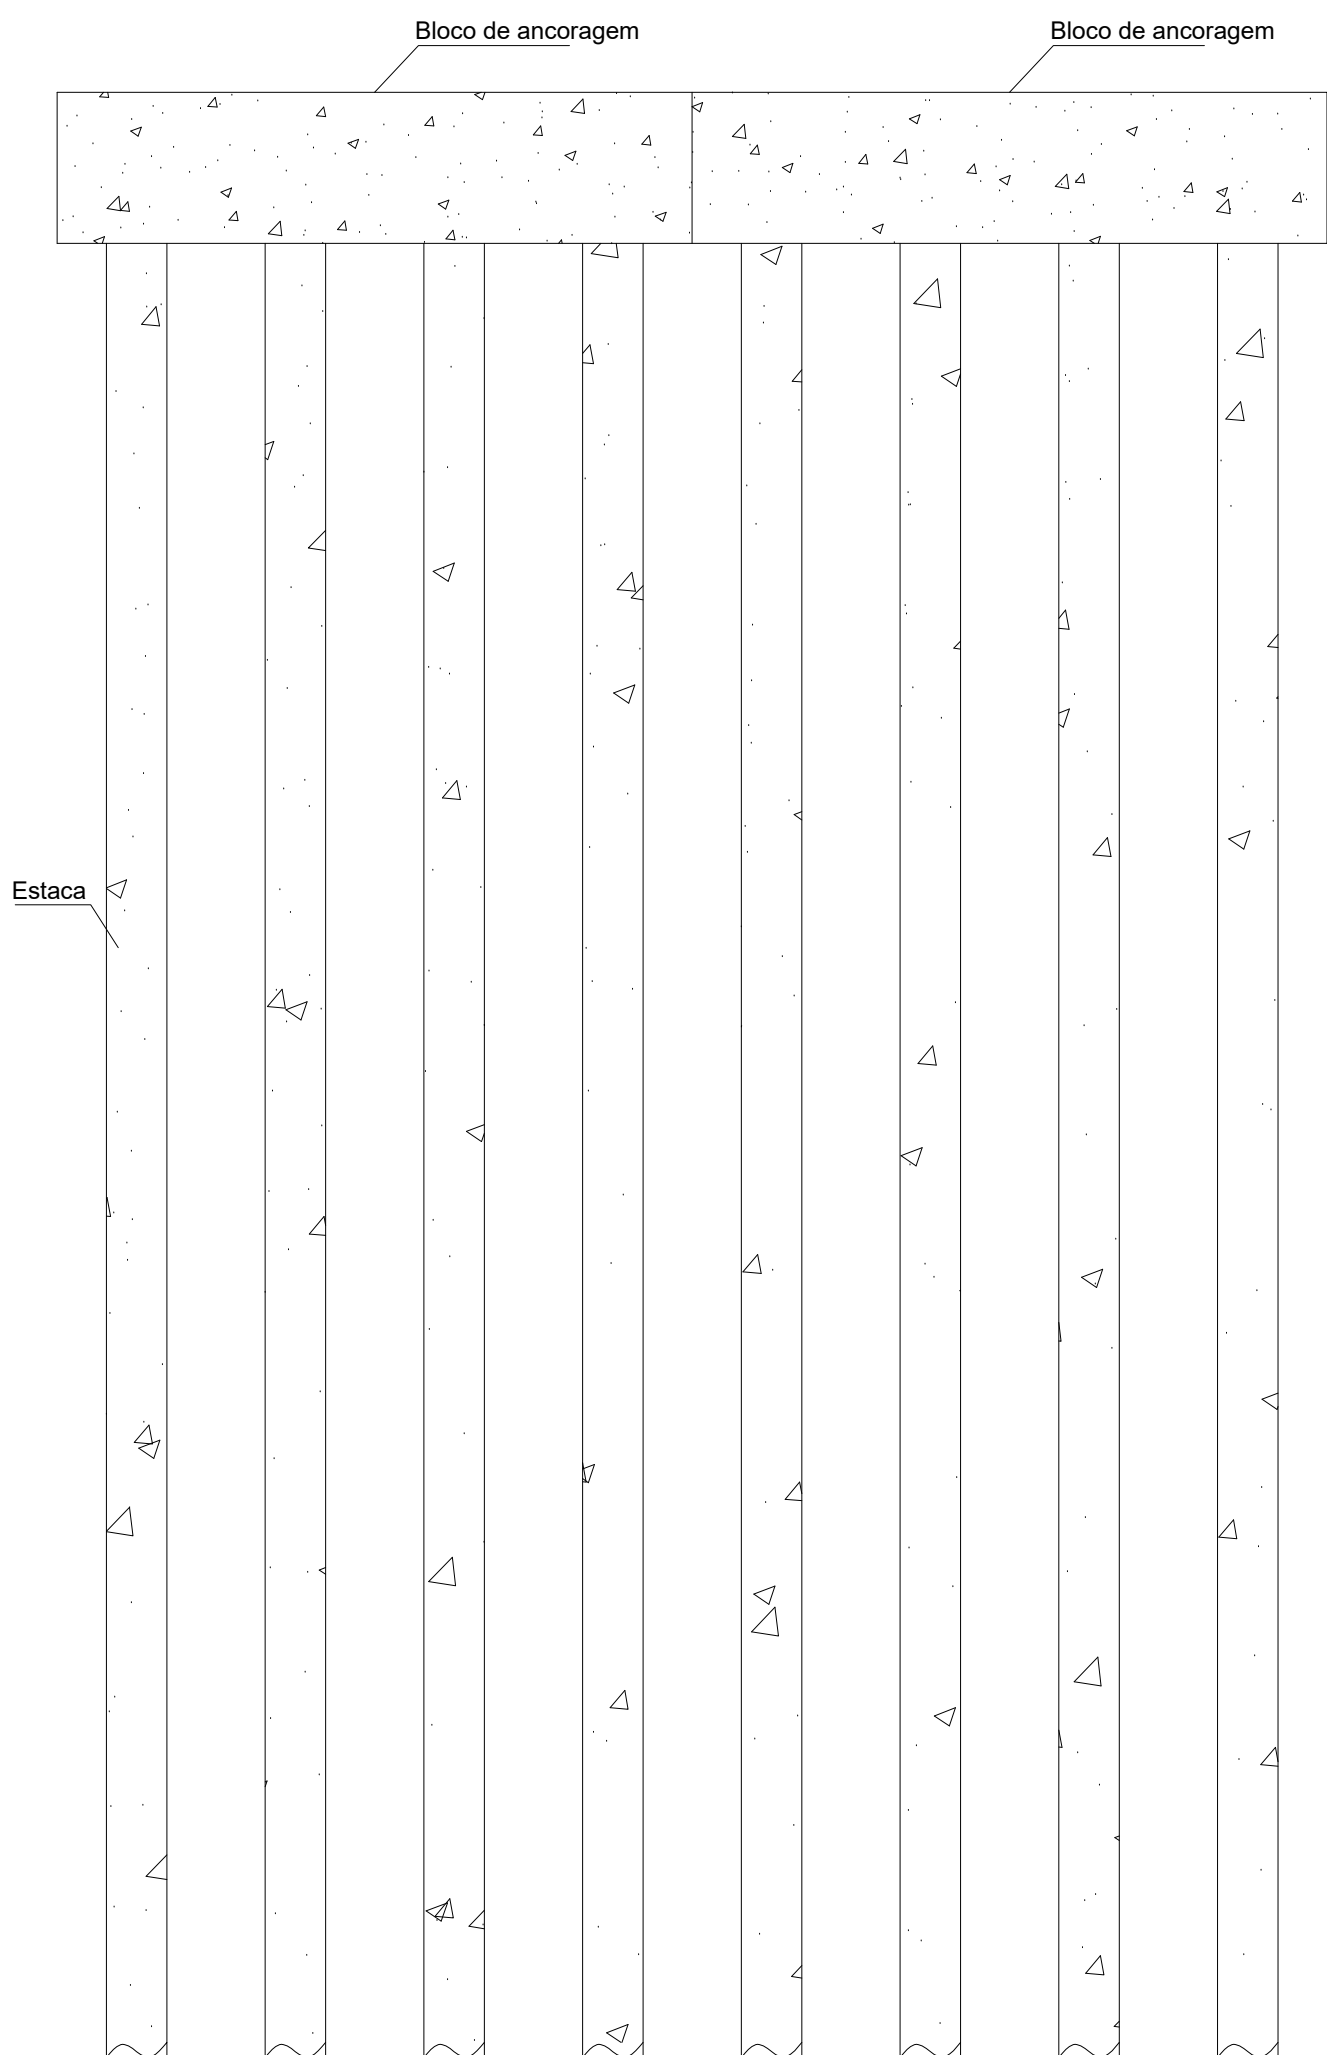




Vista Frontal
Escala 1:50

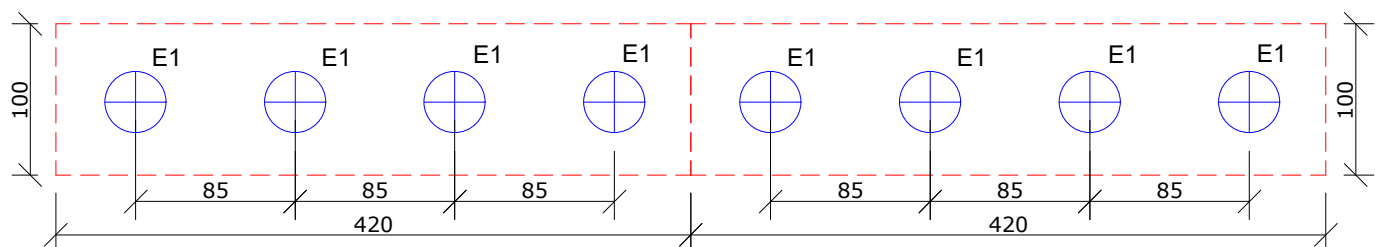

Locação das Estacas
Escala 1:50

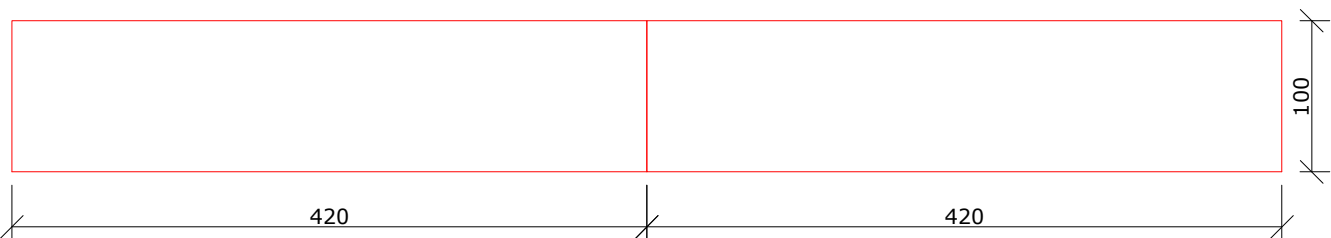

Forma
Escala 1:50

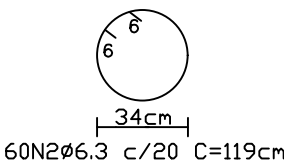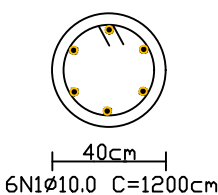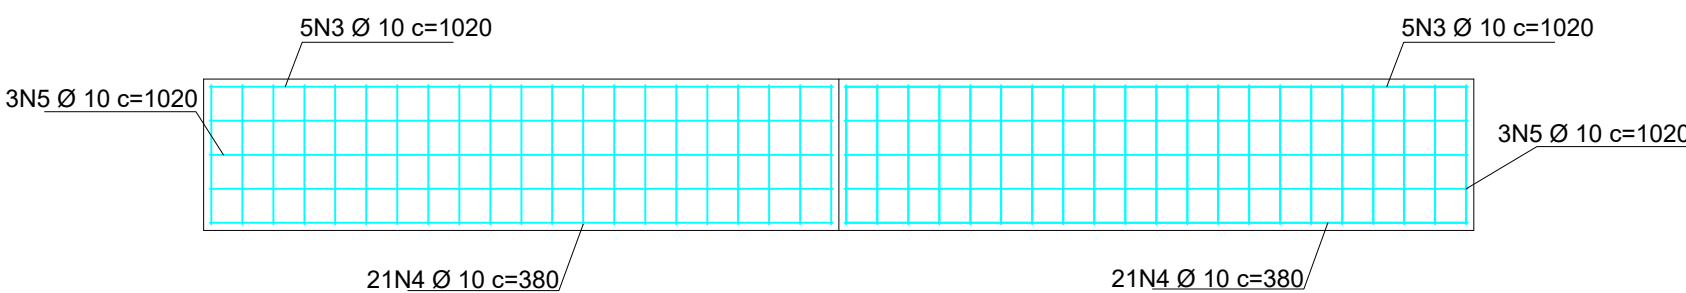

	Ø	Quant.	Comp. (m)	Total (m)
N1	10.0	48	12	576
N2	6.3	480	1.19	571.2
N3	10.0	10	10.20	102
N4	10.0	42	3.8	159.6
N5	10.0	6	10.2	61.2

Resumo de Aço		
Diâmetro	Comp. (m)	Peso (kg) + 10%
6,3	571.2	141.12
10,0	898.8	555.00
Total Geral		696.12

PROPRIETÁRIO : Prefeitura Municipal de Rio Piracicaba CNPJ:20.356.739/0001-48 Augusto Prefeito Municipal		RESPONSÁVEL TÉCNICO : Sérgio Luiz Mendes Barros Cotta - ENGENHEIRO CIVIL - CREA 52.129/D - MG	
COORDENADAS: Lat: Long:		TÍTULO : PROJETO FUNDAÇÃO	ESCALAS : Indicadas
		FINALIDADE : Construção de ponte de concreto armado sobre vigas metálicas	DATA : Outubro / 2022
FOLHA : 01 / 03	ENDEREÇO : Rua Monsenhor Barros Bicas - Rio Piracicaba/MG		DESENHO : Lanjara L. Lima Eng. Civil 31 98453-6599