



PLANTA BAIXA
 AREA: 239m²
 ESC 1/100

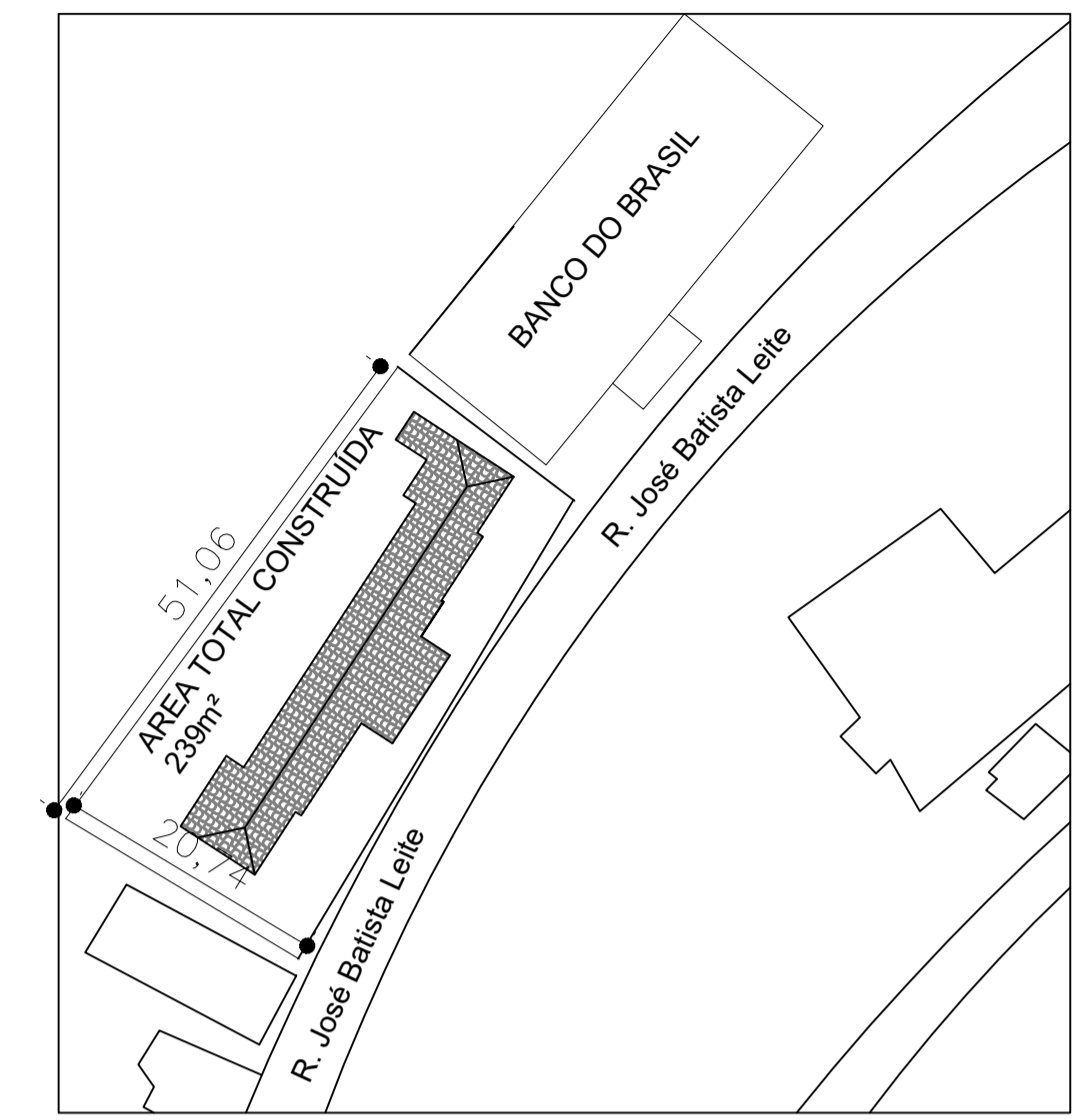


SITUAÇÃO
 ESC 1/1000

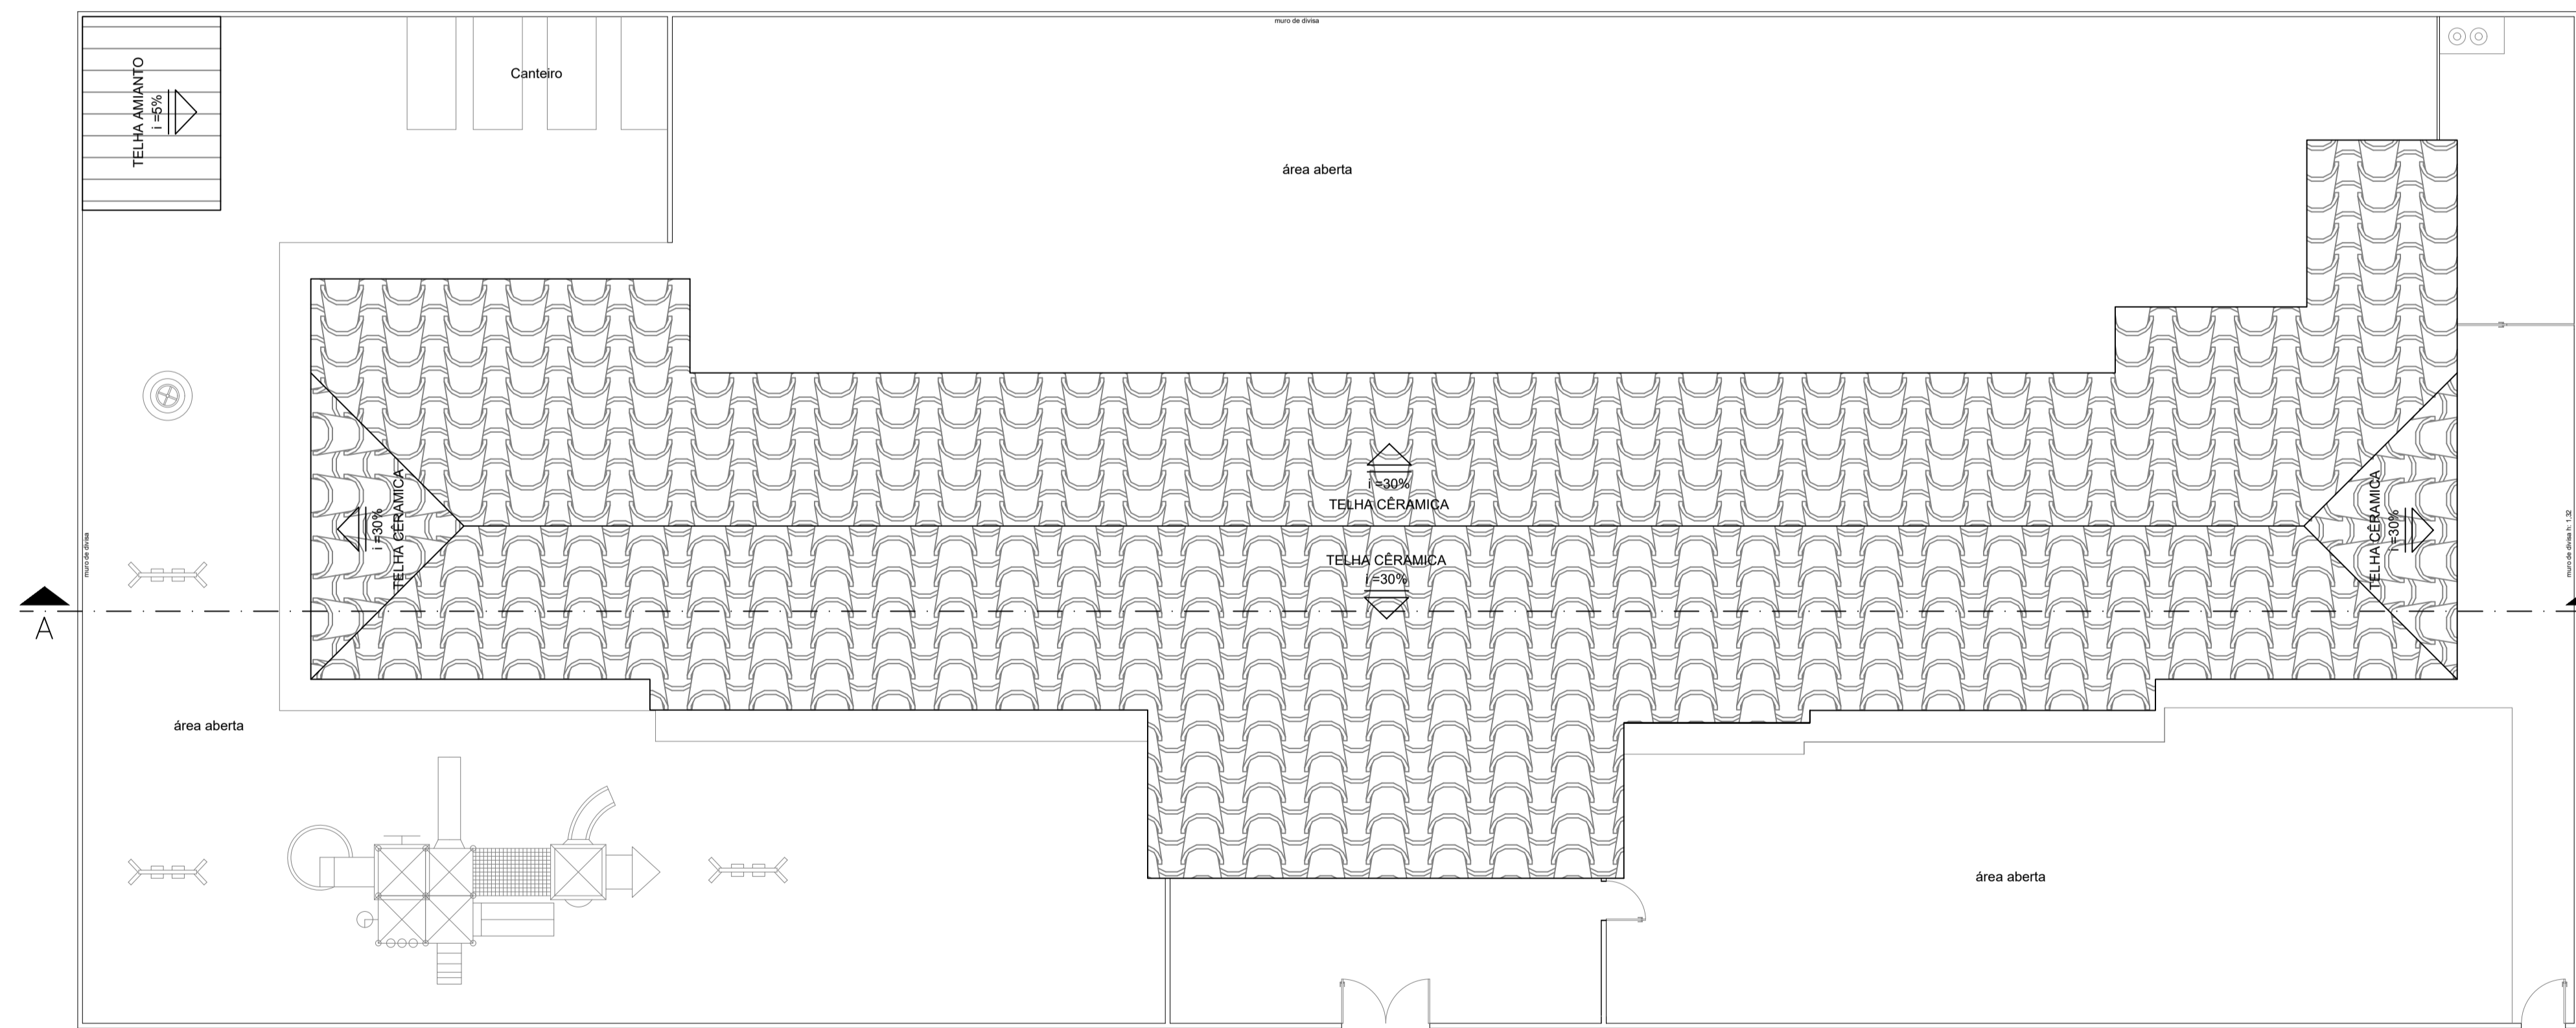

COBERTURA
 ESC 1/100

Especificação de Esquadrias			
Código	Nomenclatura	Largura (cm)	Altura (cm)
P1	Porta	2x145	242
P2	Porta	80	210
P3	Porta	70	210
P4	Porta	60	210
P5	Porta	100	210
P6	Porta	2x145	166
J1	Janela	249	100
J2	Janela	106	100
J3	Janela	234	100
J4	Janela	233	100
J5	Janela	229	100
J6	Janela	68	100
J7	Janela	86	100
J8	Janela	109	100
J9	Janela	143	100
J10	Janela	110	100
J11	Janela	266	100
J12	Janela	287	100

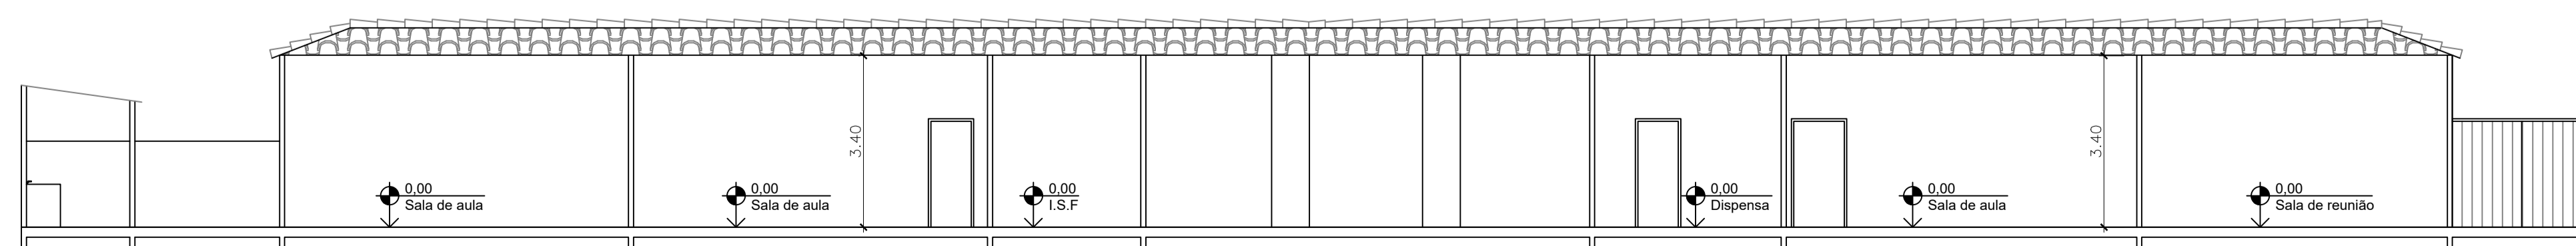

CORTE AA
 ESC 1/100

PARA USO DA PREFEITURA MUNICIPAL	Responsável Técnico	CREA / CAU	Esc.
	PEDRO MARTINO ZEFERINO Engenheiro Civil		
DADOS DO PROJETO BÁSICO	Proprietário	Esc.	
	AUGUSTO HENRIQUE DA SILVA Prefeito do município de Rio Piracicaba - MG		
	Título	AS BUILT ARQUITETÔNICO	
Conteúdo		INDICADAS	
PLANTA BAIXA - CORTE - PLANTA DE COBERTURA - LOCAÇÃO/SITUAÇÃO			
Endereço	R. José Batista Leite, s/n, Rio Piracicaba - MG, 35940-000	Data	Folha
		Abril/2025	01 / 01