




TRECHO 01 - RIO PIRACICABA - 1.300 MTS
ESCALA: 1:1000

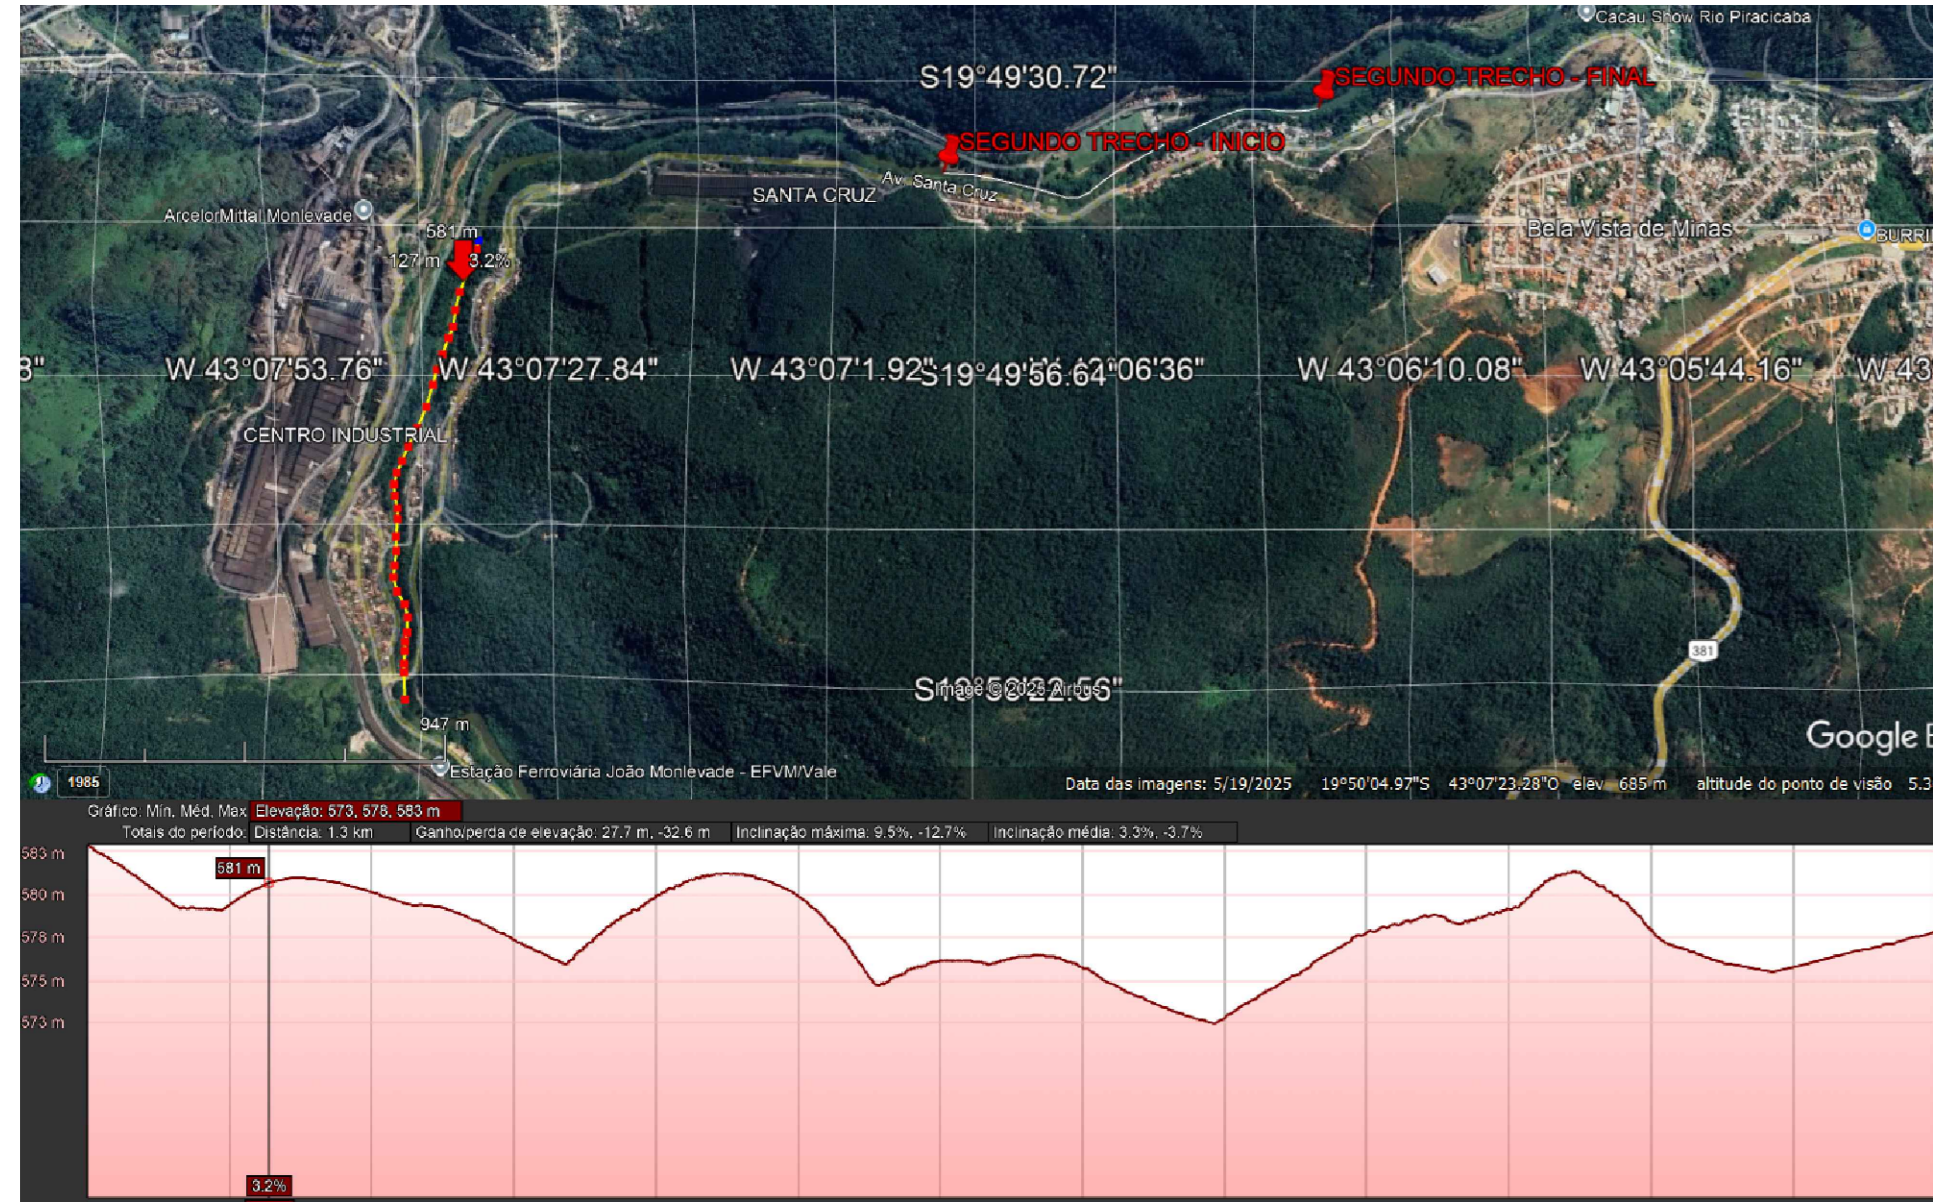


TRECHO 01 - RIO PIRACICABA - ELEVACÃO
SEM ESCALA

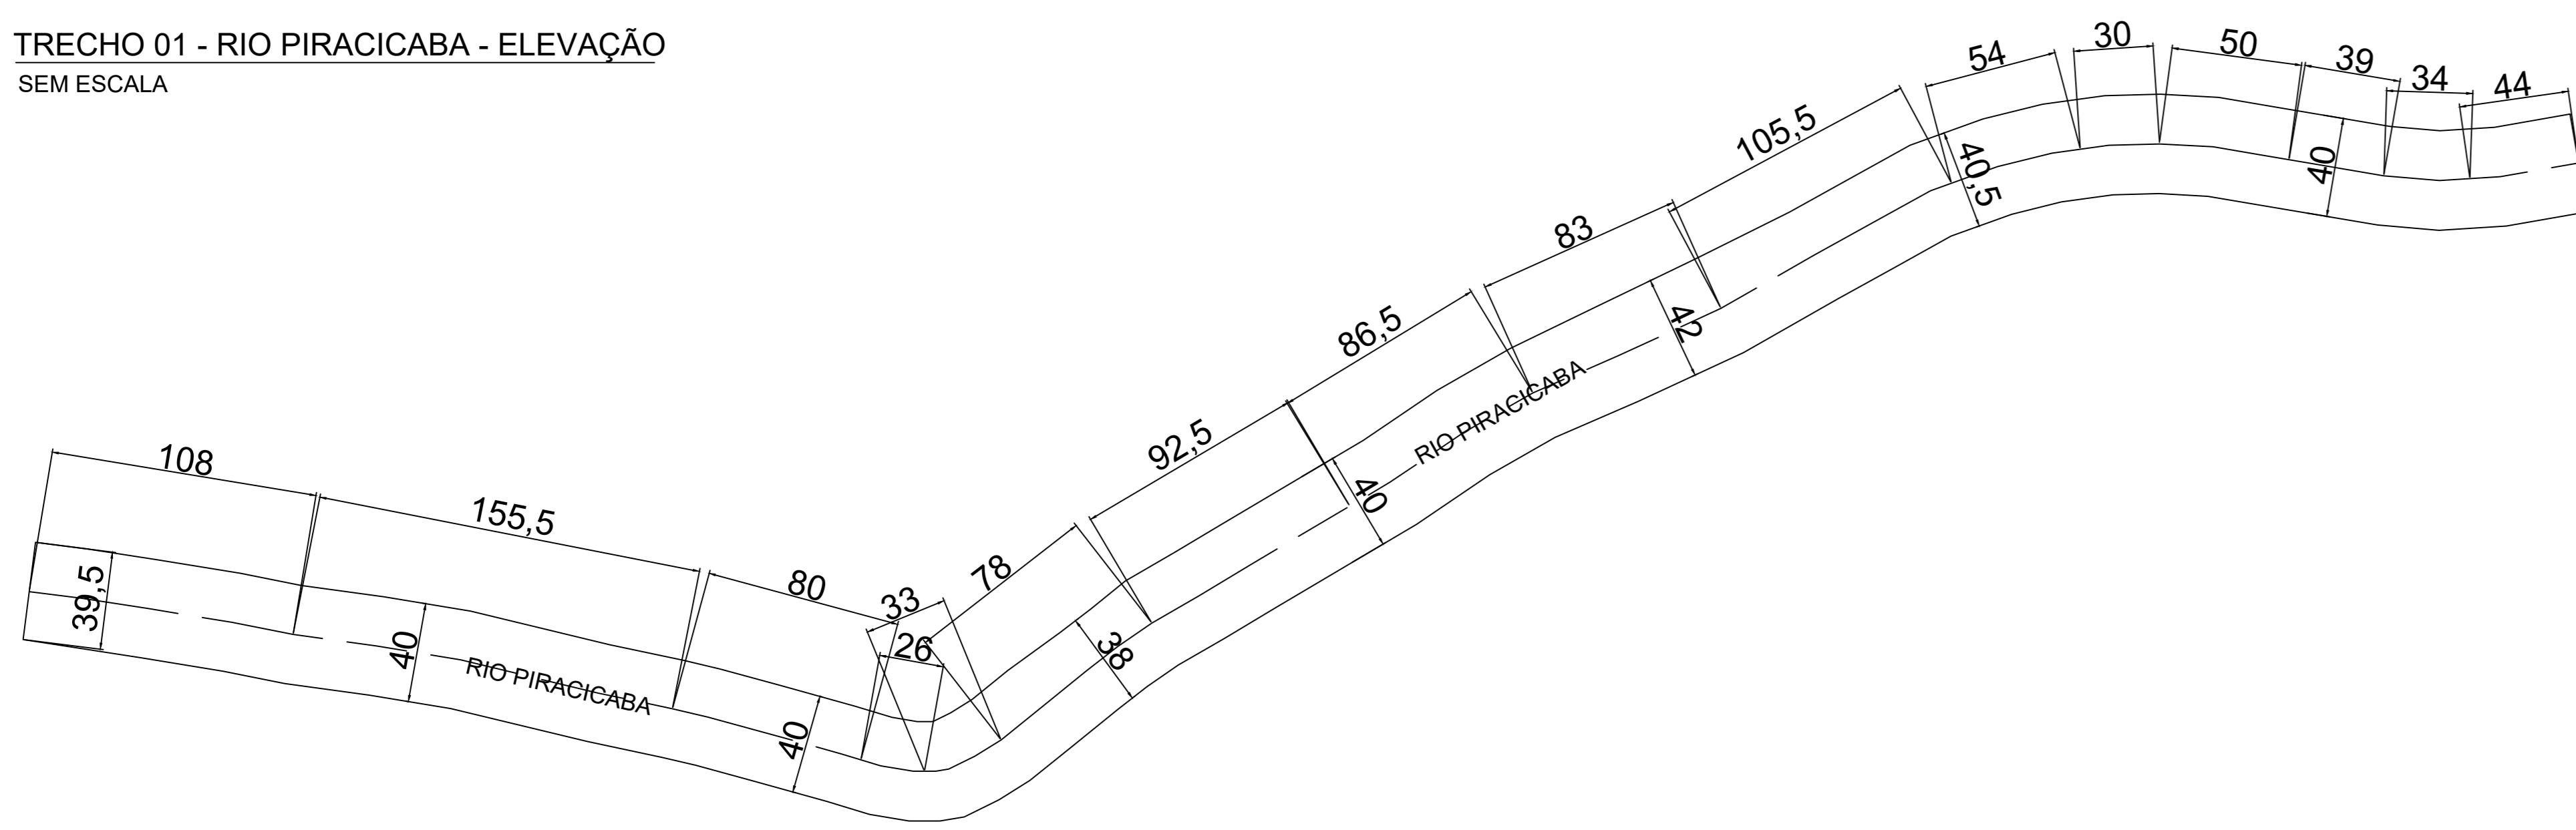


TRECHO 02 - RIO PIRACICABA - 1.099 MTS
ESCALA: 1:1000

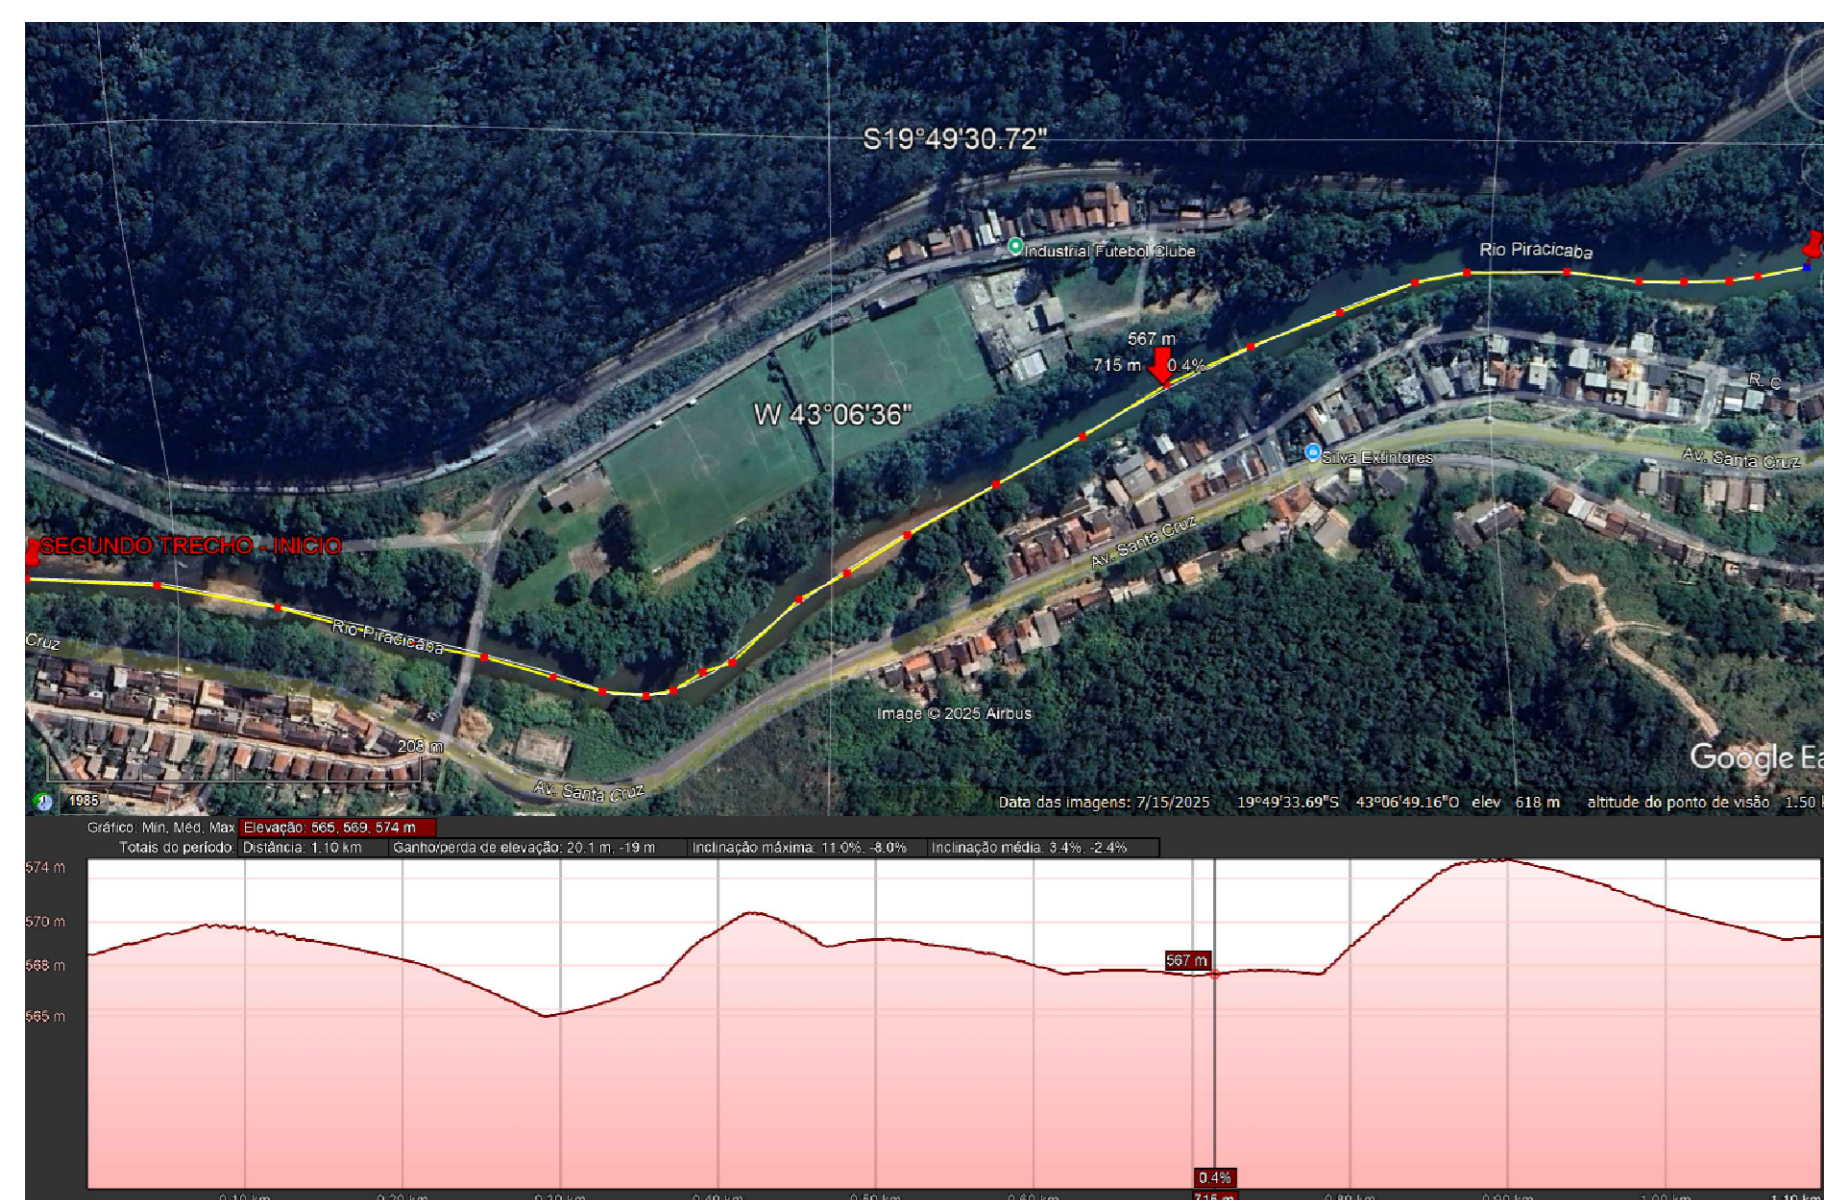


TRECHO 02 - RIO PIRACICABA - ELEVACÃO
SEM ESCALA

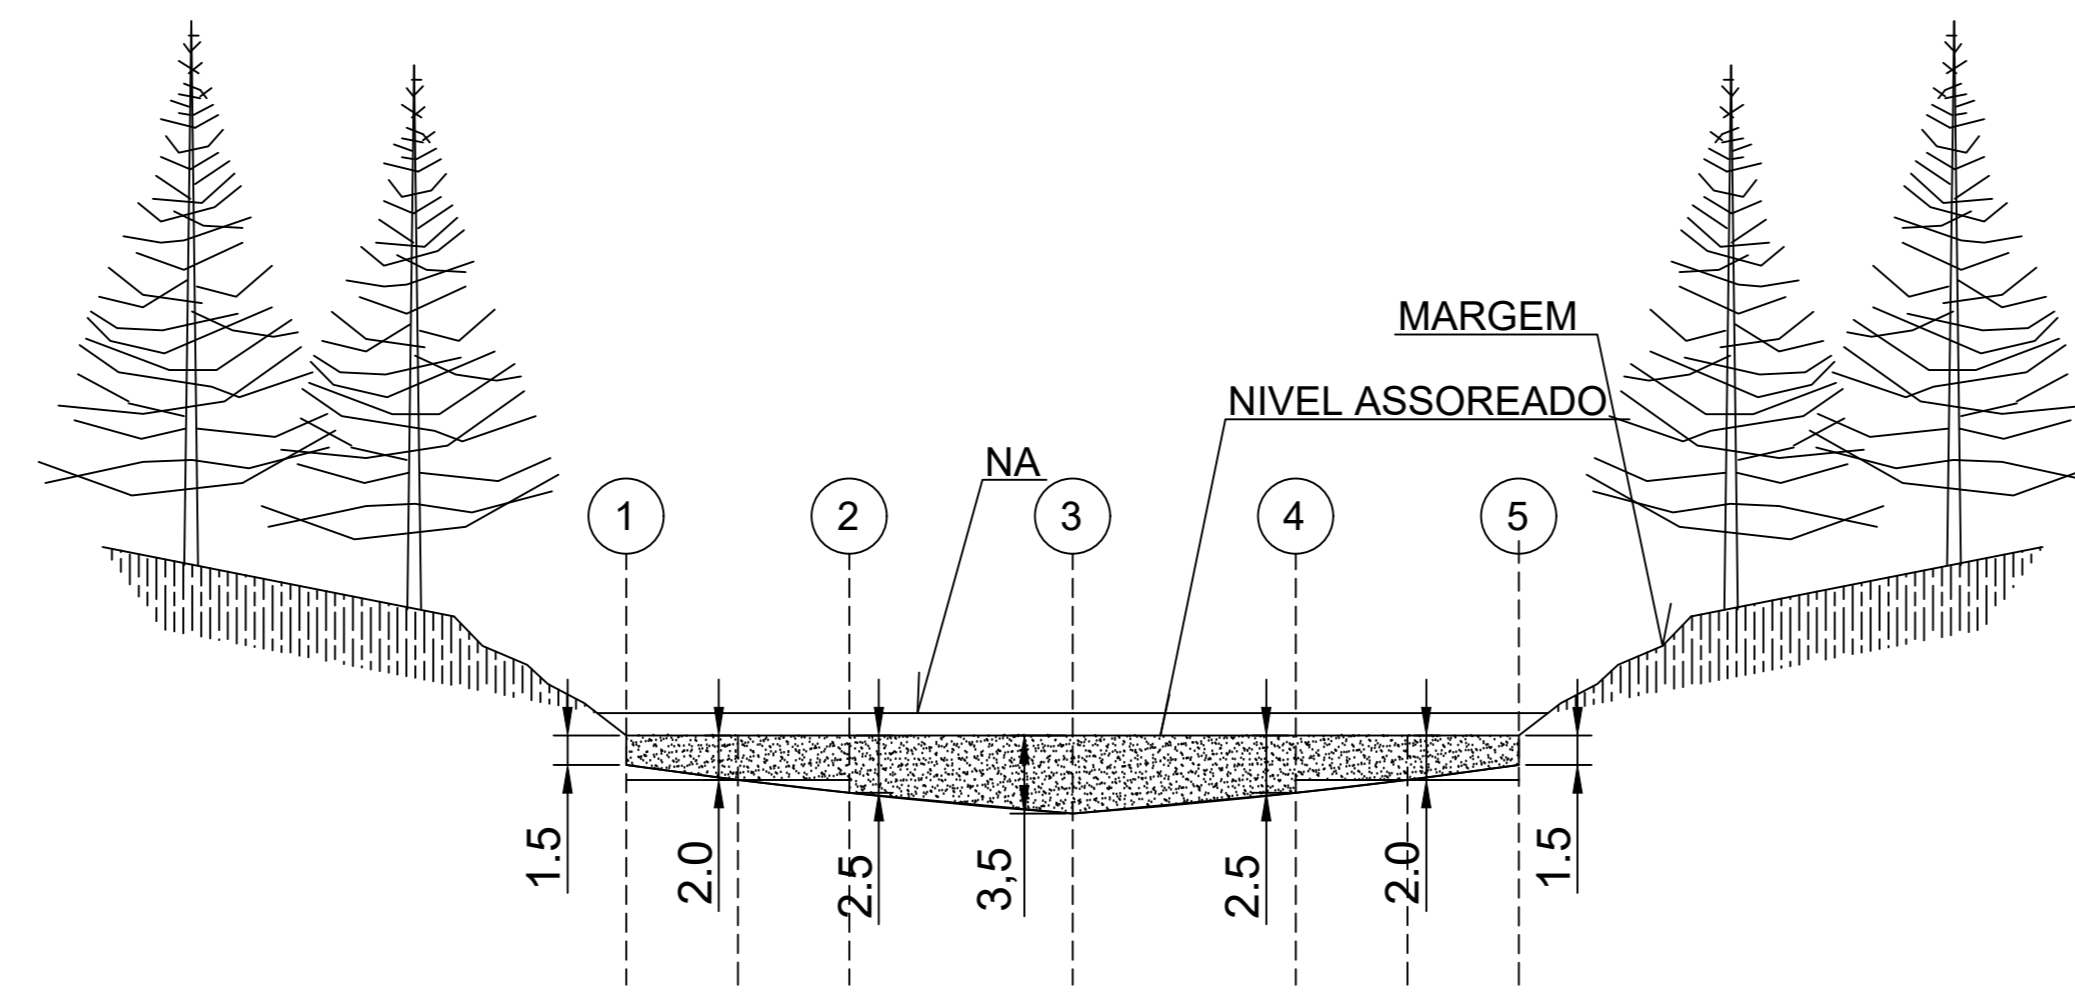

PERFIL TRANSVERSAL ESTIMADO - LEITO DO RIO PIRACICABA
TERÇOS 01 E 02
ESCALA: SEM ESCALA

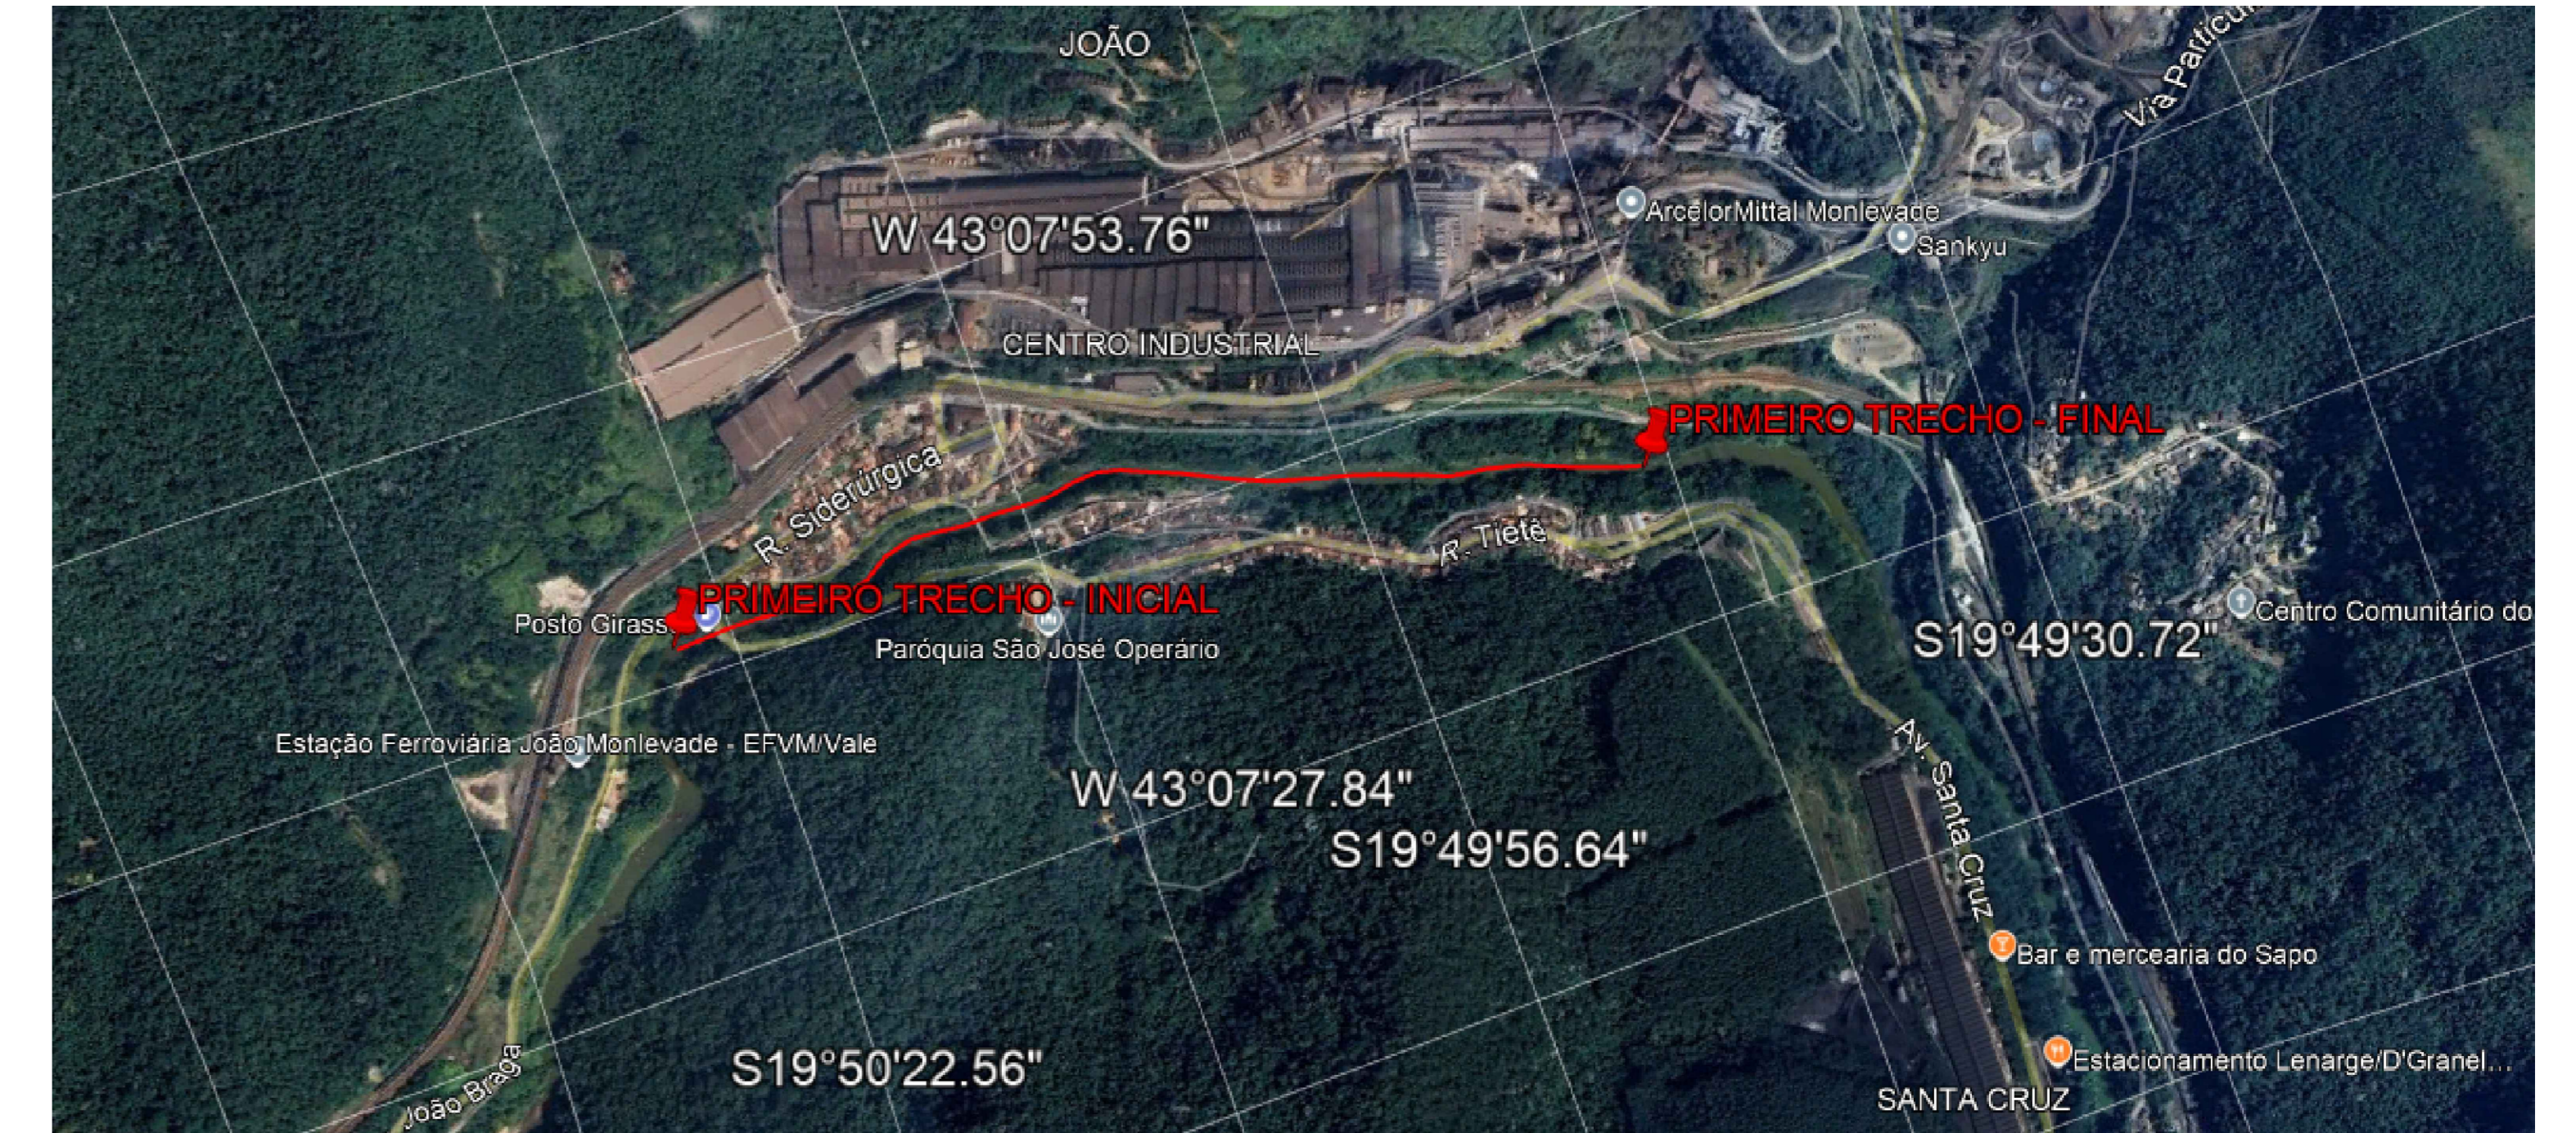

TRECHO 01- DETALHE - LOCALIZAÇÃO
SEM ESCALA

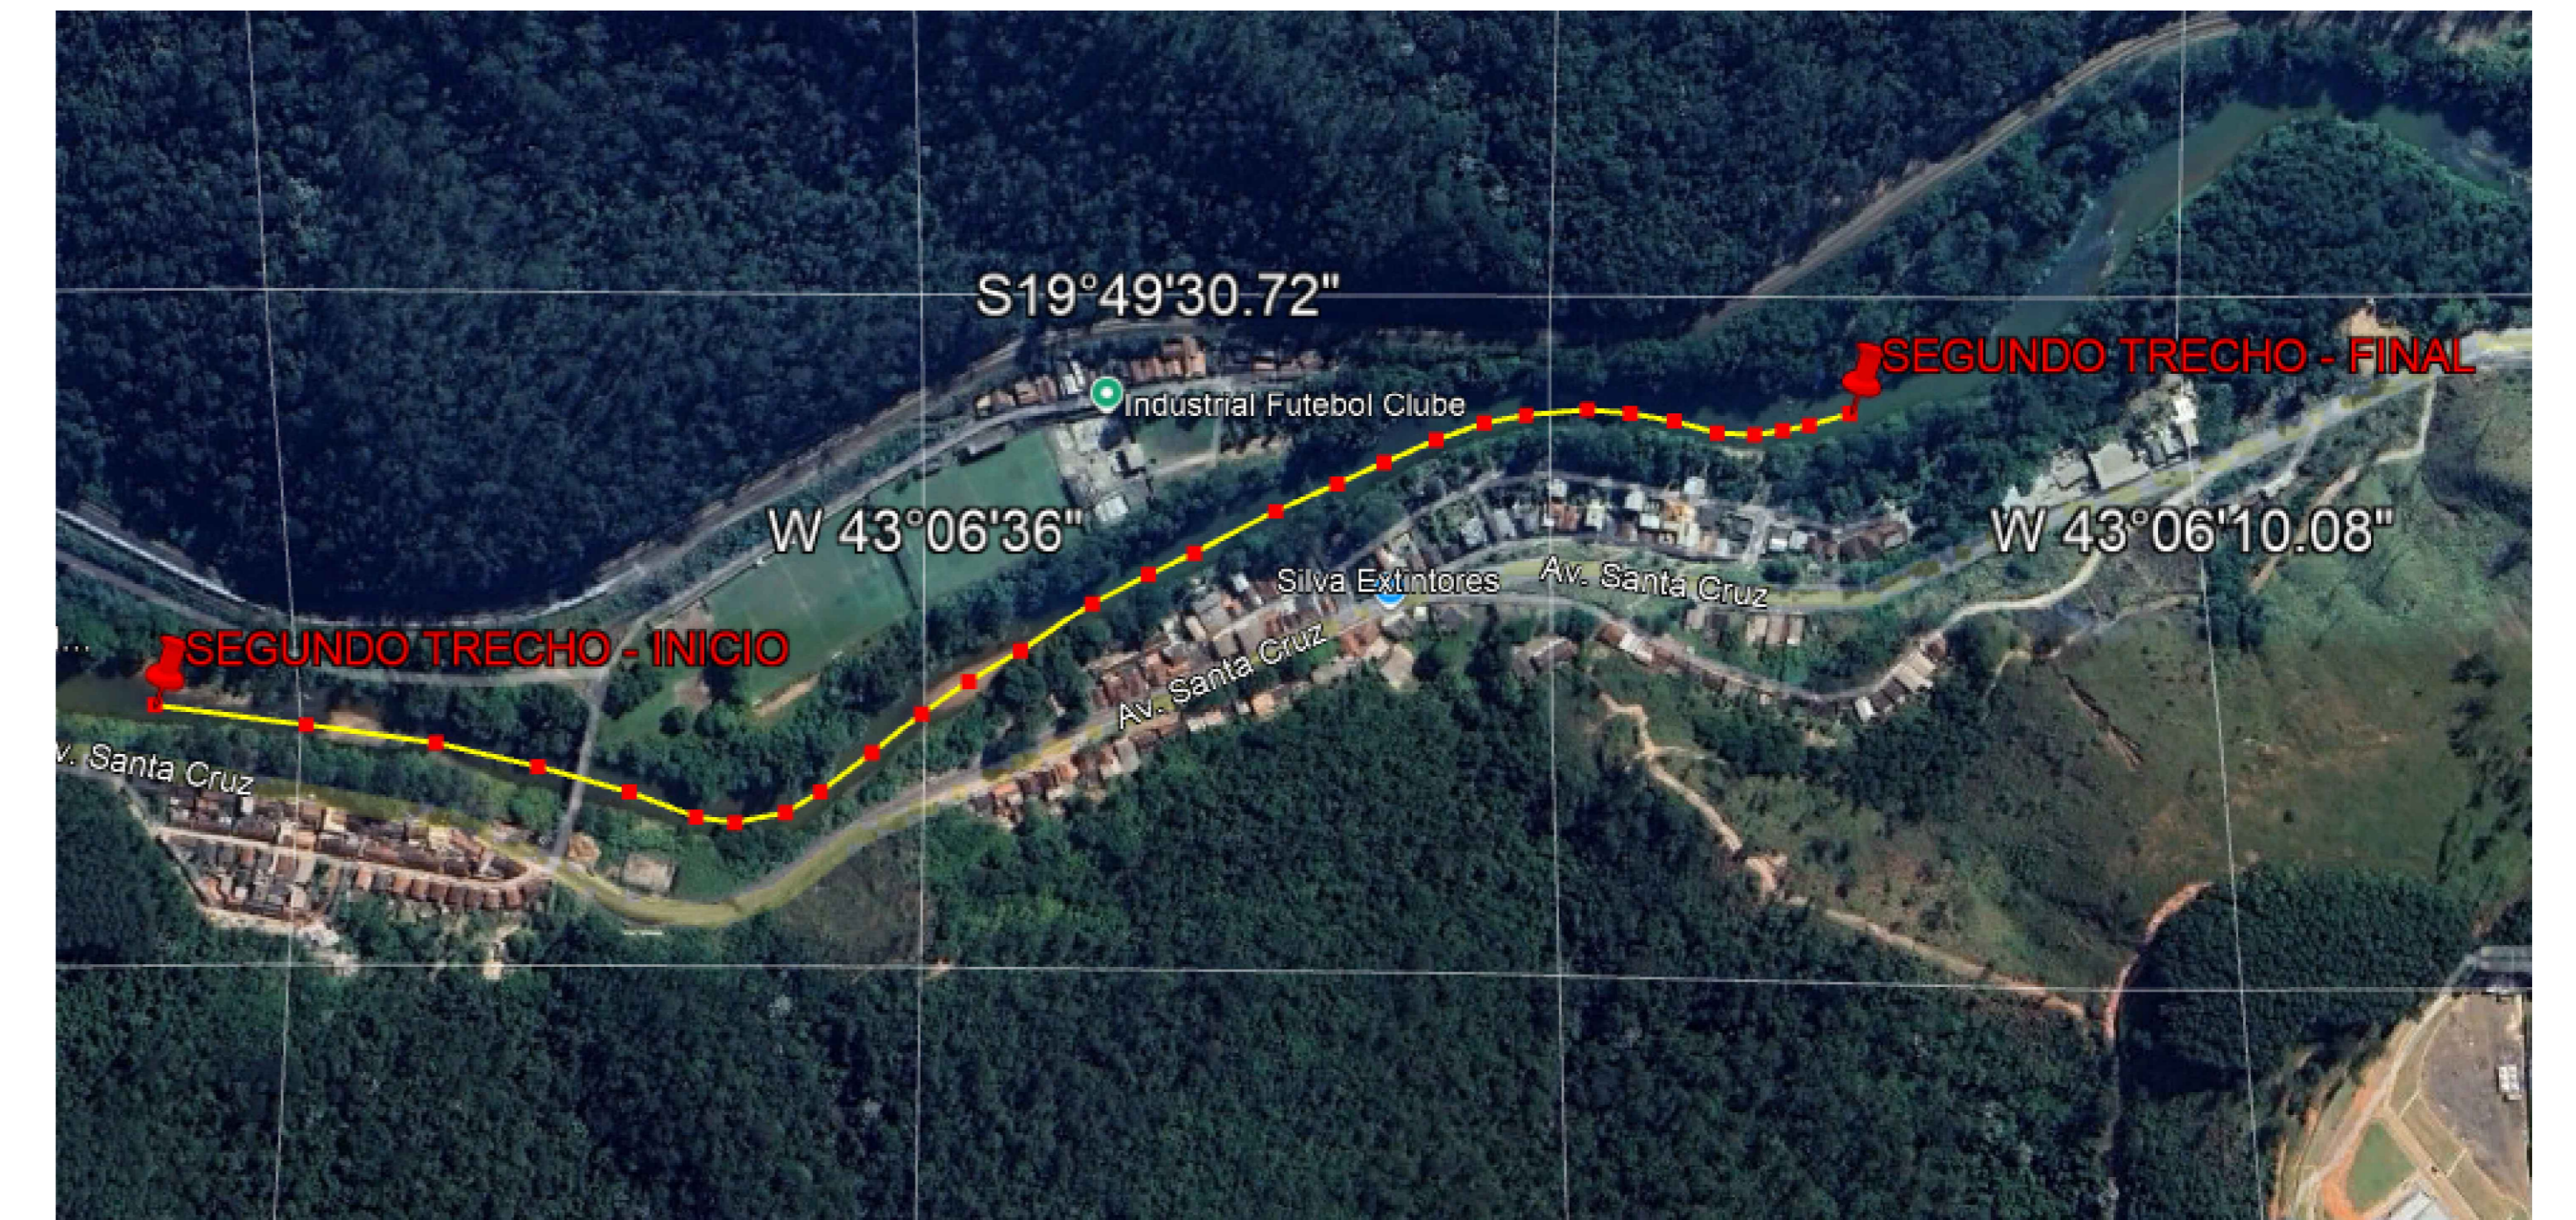


TRECHO 02- DETALHE - LOCALIZAÇÃO
SEM ESCALA

OBSERVAÇÕES:

01 - FORAM CONSIDERADOS DOIS TRECHOS DO RIO PARA DESASSOREAMENTO, SENDO QUE:
 TRECHO 01 - COMPRIMENTO CONSIDERADO = 1.300,00 MTS
 TRECHO 01 - COORDENADA INICIAL - 19°50'25.2"S 43°07'42.4"W
 TRECHO 01 - COORDENADA FINAL - 19°49'44.7"S 43°07'35.4"W
 TRECHO 02 - COMPRIMENTO CONSIDERADO = 1.100,00 MTS
 TRECHO 02 - COORDENADA INICIAL - 19°49'38.5"S 43°06'53.0"W
 TRECHO 02 - COORDENADA FINAL - 19°49'32.9"S 43°06'16.8"W


02 - PARA O CÁLCULO DOS VOLUMES A DESASSOREAR FORAM CONSIDERADOS 10,00 (DEZ) METROS DE LARGURA DE CADA MARGEM COM PROFUNDIDADE MÉDIA DE 2,00 MTS E 20,00 (VINTE) METROS NO EIXO DO RIO COM PROFUNDIDADE MÉDIA DE 3,00 (TRES) METROS.

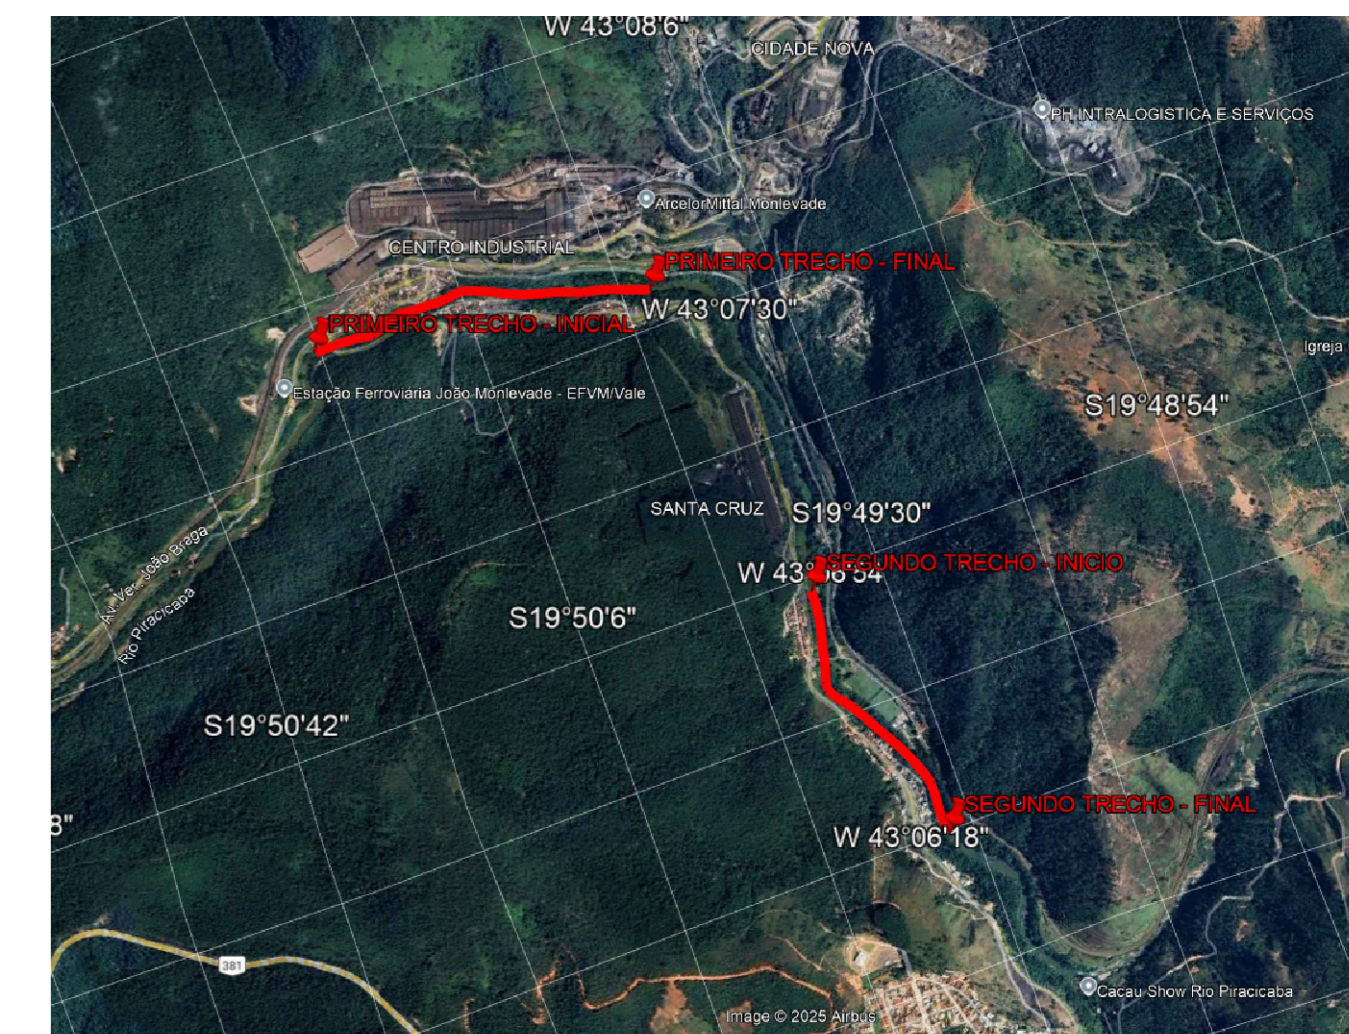

COORDENADA INICIAL (TRECHO 01)	COORDENADA INICIAL (TRECHO 02)
19°50'25.2"S	19°49'38.5"S
43°07'42.4"W	43°06'53.0"W
COORDENADA FINAL (TRECHO 01)	COORDENADA FINAL (TRECHO 02)
19°49'44.7"S	19°49'32.9"S
43°07'35.4"W	43°06'16.8"W

EXECUÇÃO DE DESASSOREAMENTO - RIO PIRACICABA - TRECHOS 01 E 02


ESPECIFICAÇÃO	QUANTIDADE	UNIDADE	VALOR UNITÁRIO (R\$)	VALOR TOTAL (R\$)
DETALHAMENTO - PROJETO BÁSICO DESASSOREAMENTO	1	UNIDADE	2.400,00	2.400,00
PREFEITURA MUNICIPAL DE JOÃO MONLEVADE				
PROJETO				
ENGR. CIVIL JULIO BRUNO LEITE JUNIOR CREA-MG 80.198/0				

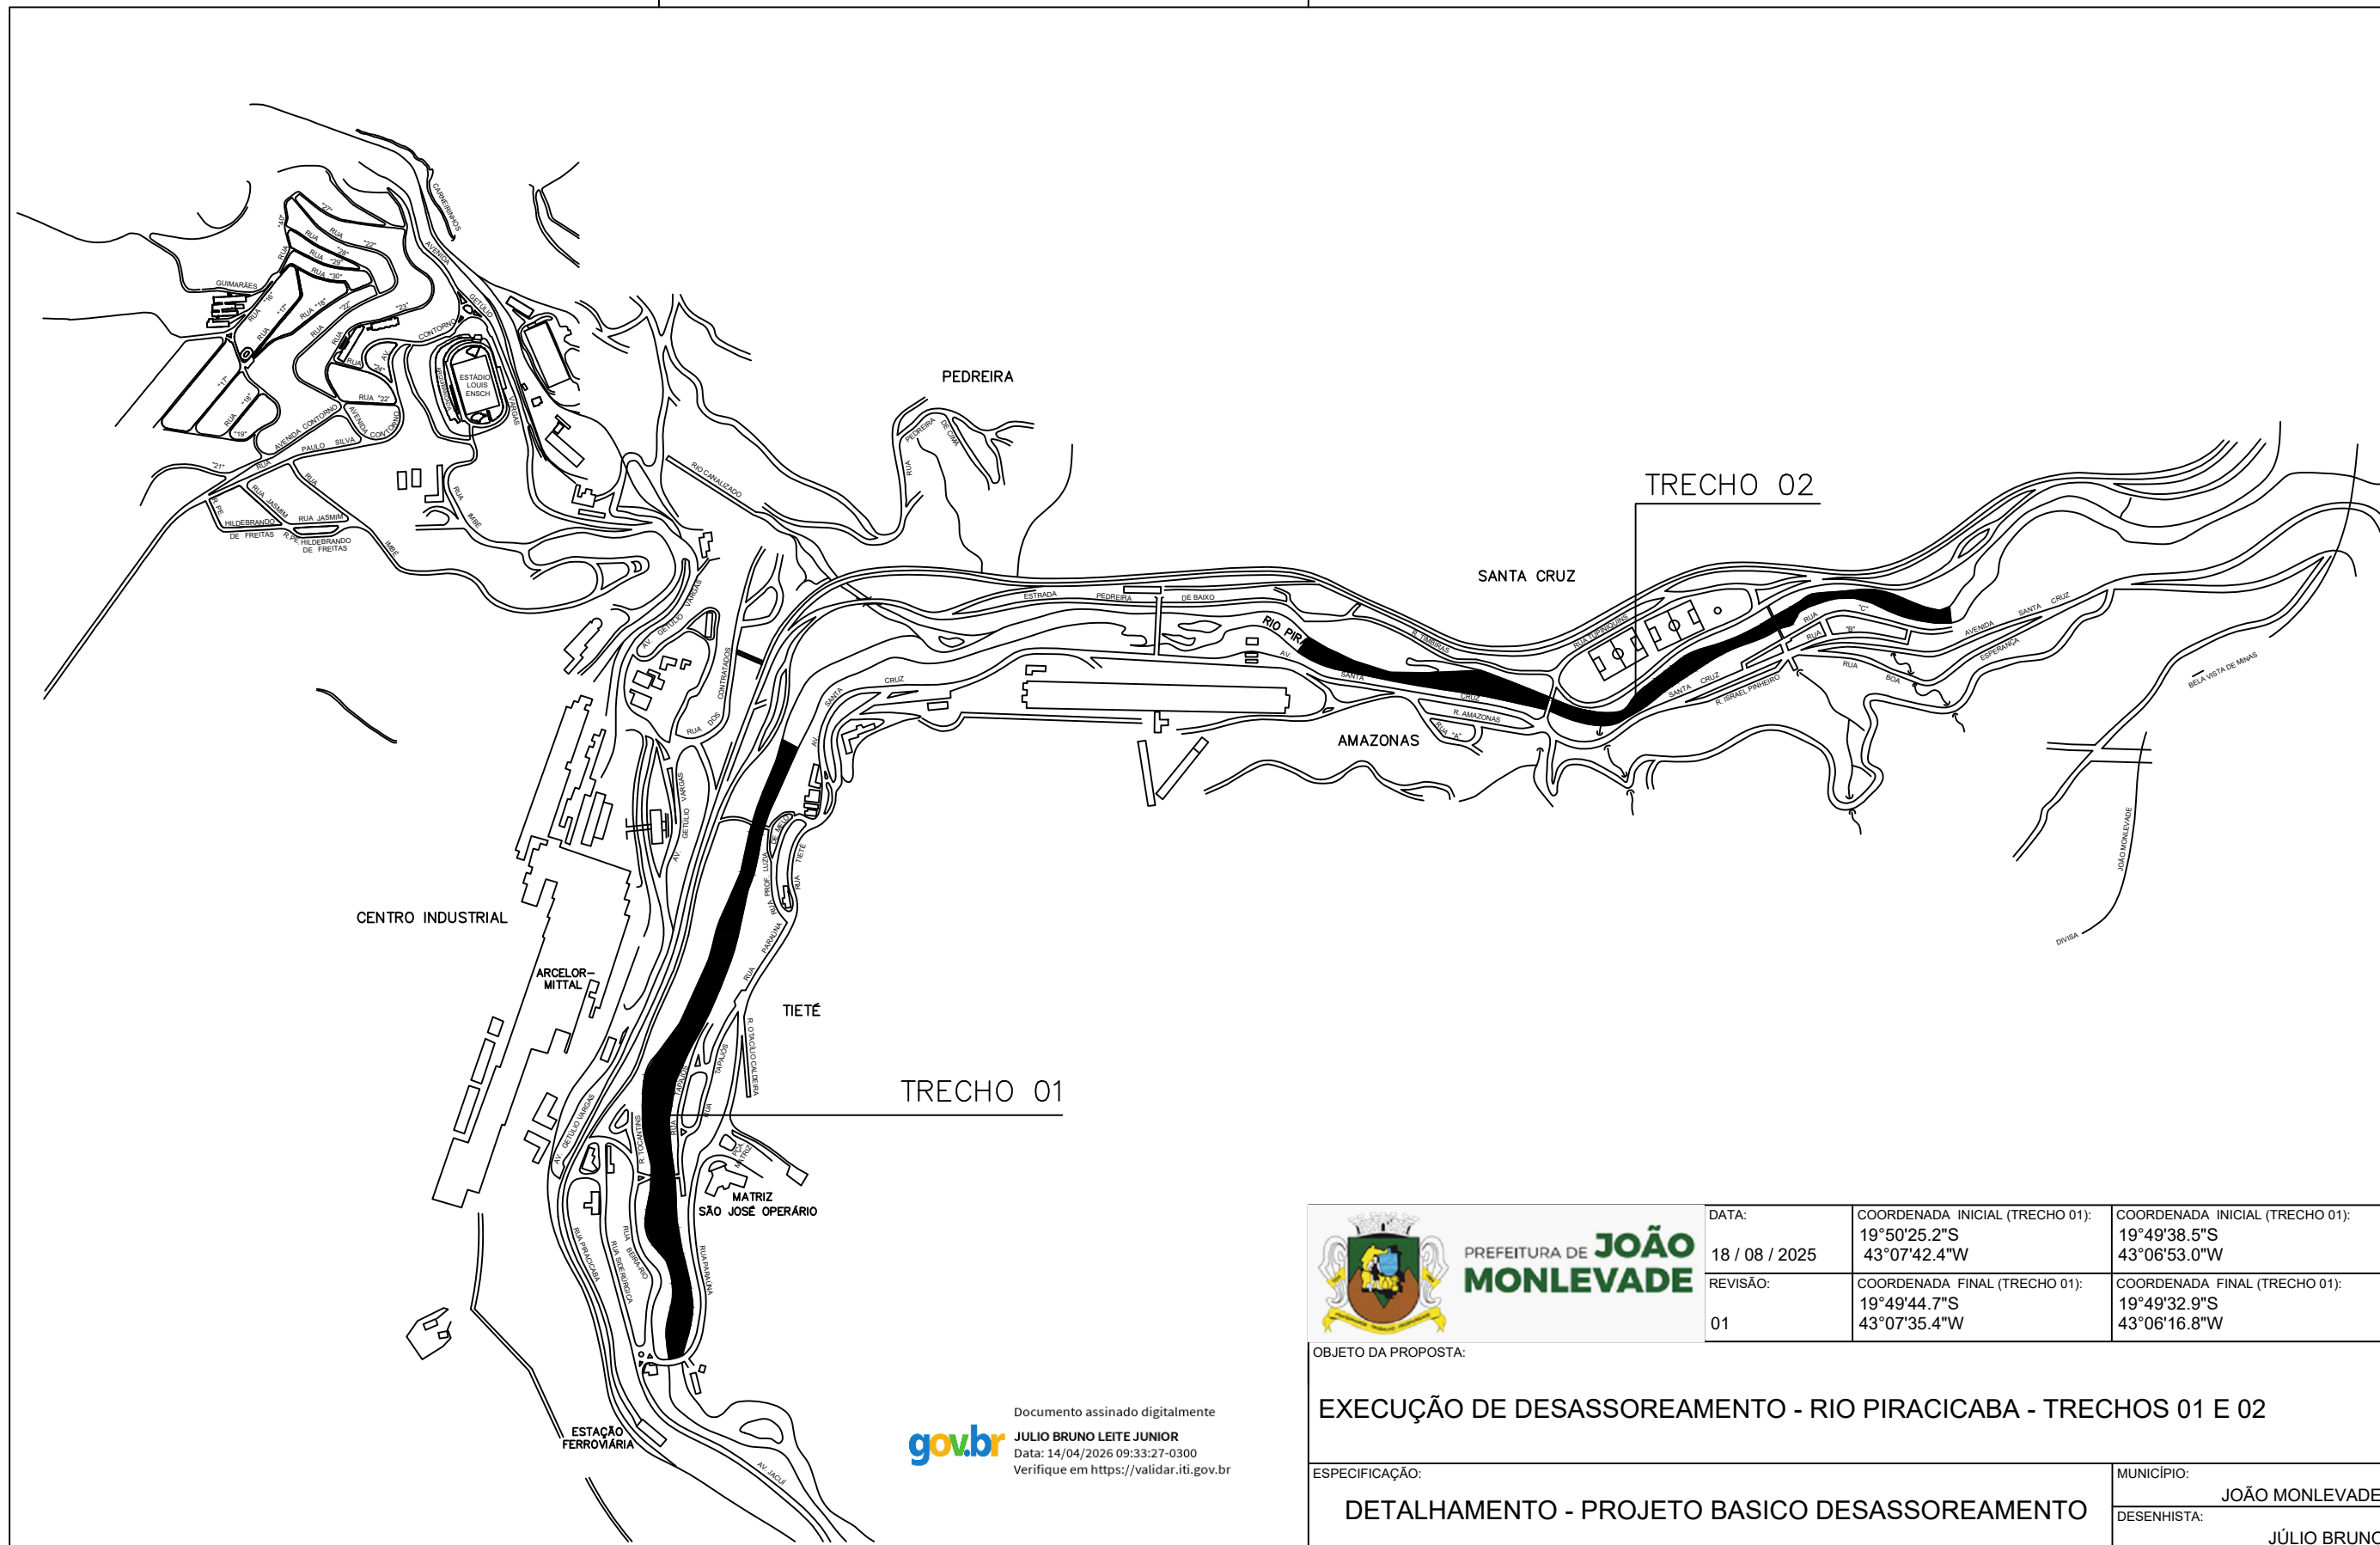

PLANTA DE LOCALIZAÇÃO - TRECHOS 01 e 02 - RIO PIRACICABA

SEM ESCALA

Documento assinado digitalmente
gov.br JULIO BRUNO LEITE JUNIOR
 Data: 14/04/2026 09:33:27-0300
 Verifique em <https://validar.it.gov.br>

 PREFEITURA DE JOÃO MONLEVADE	DATA:	COORDENADA INICIAL (TRECHO 01):	COORDENADA INICIAL (TRECHO 01):
	18 / 08 / 2025	19°50'25.2"S 43°07'42.4"W	19°49'38.5"S 43°06'53.0"W
REVISÃO:	COORDENADA FINAL (TRECHO 01):	COORDENADA FINAL (TRECHO 01):	
01	19°49'44.7"S 43°07'35.4"W	19°49'32.9"S 43°06'16.8"W	

OBJETO DA PROPOSTA:

EXECUÇÃO DE DESASSOREAMENTO - RIO PIRACICABA - TRECHOS 01 E 02

ESPECIFICAÇÃO:	MUNICÍPIO:
DETALHAMENTO - PROJETO BASICO DESASSOREAMENTO	JOÃO MONLEVADE
PROPRIETÁRIO:	DESENHISTA:
PREFEITURA MUNICIPAL DE JOÃO MONLEVADE	JÚLIO BRUNO
PROJETO:	COMPRIMENTO TOTAL:
ENG. CIVIL JULIO BRUNO LEITE JUNIOR CREA-MG 80.199/D	2.400,00 ML
	PRANCHA:
	UNICA