
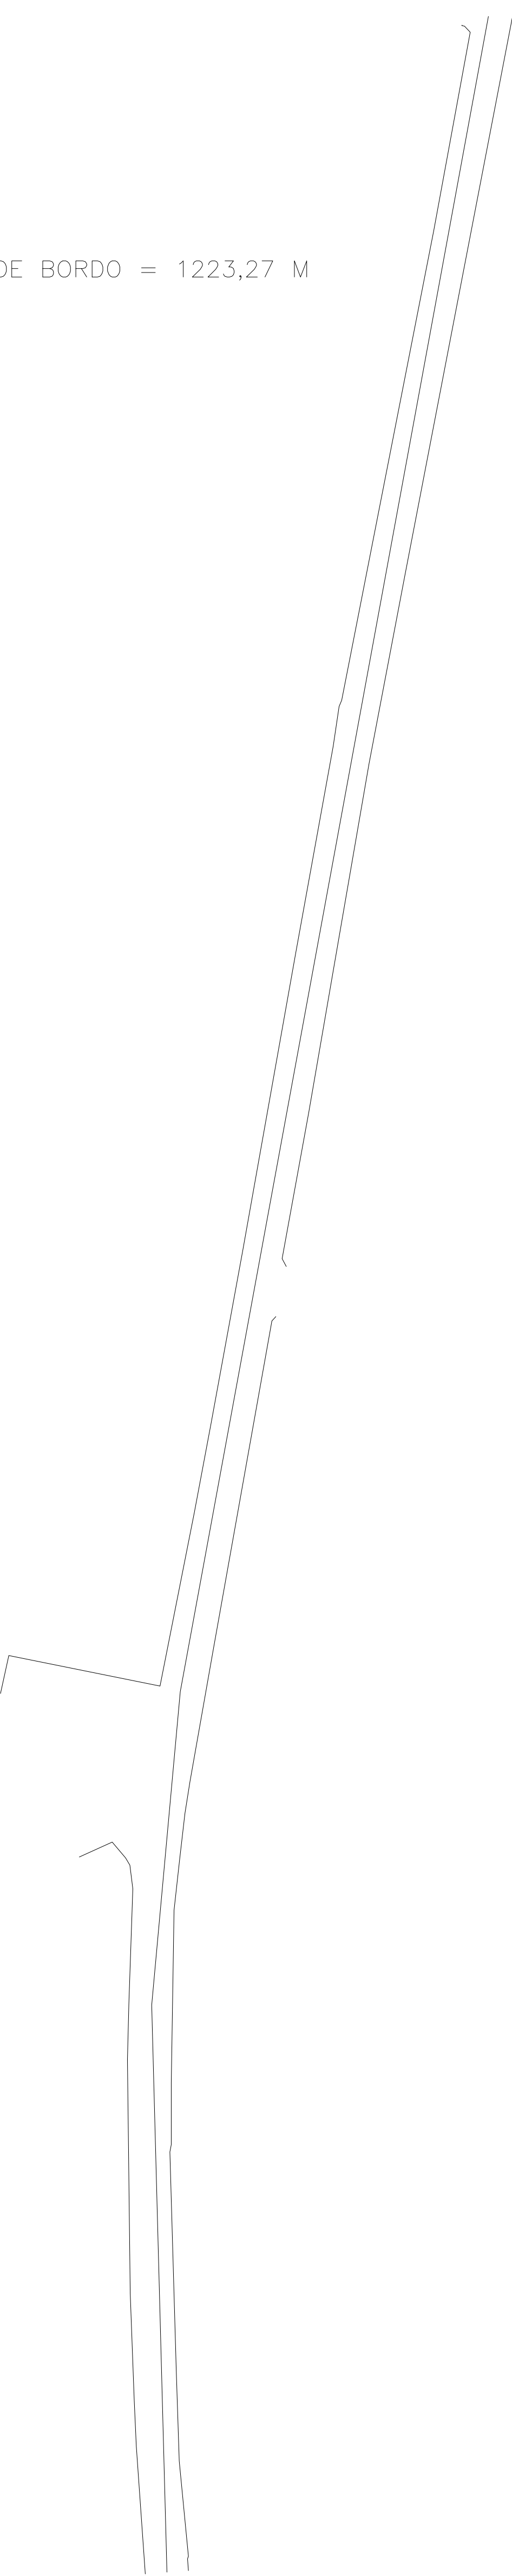




PREFEITURA MUNICIPAL DE SÃO JOSE DO GOIBAL PROJETO DE PAVIMENTAÇÃO
MEMORIAL DE CALCULO

ÁREA DE EXECUÇÃO DE BASE E ASFALTO = 3280,80 M2


FAIXA DE EIXO VIARIO E LINHA DE BORDO = 1223,27 M

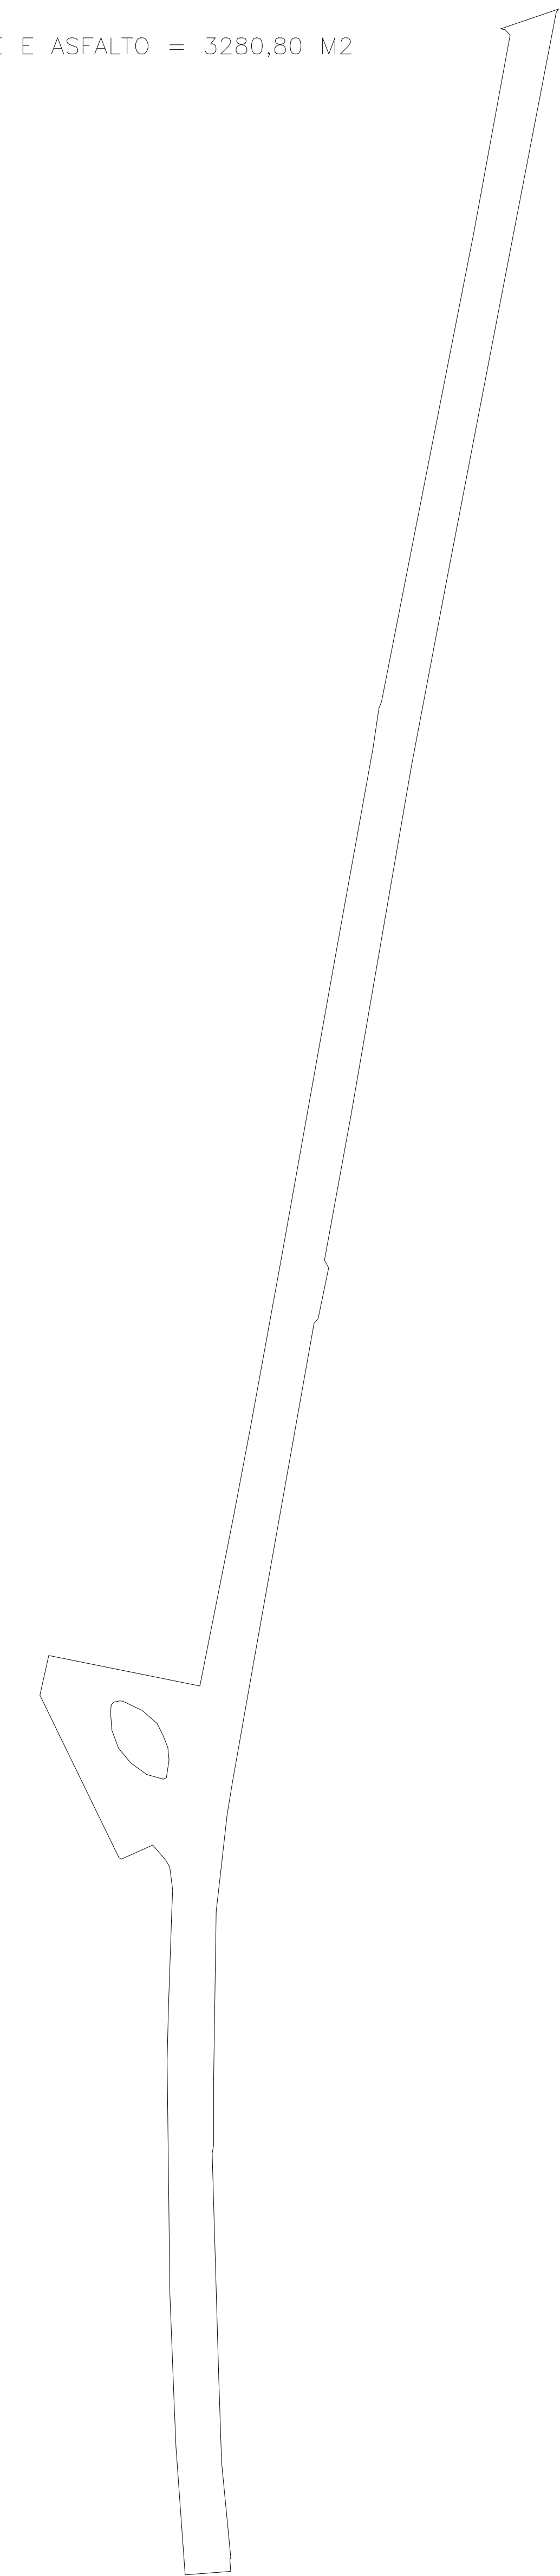

LEGENDA:

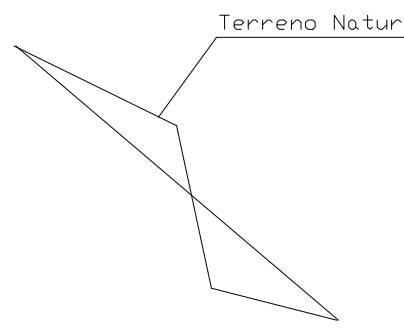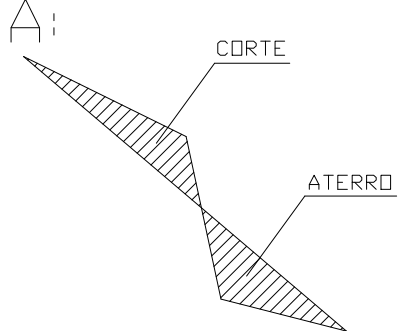

Terreno Natural

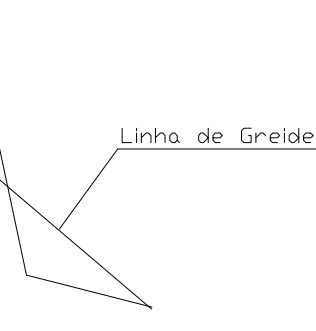

CONVENÇÕES

COMPRIMENTO (m) - DN TUBO

SENTIDO DO FLUXO DECLIVIDADE(m/m)

REDE COLETORA

CERCA

MEIO FIO

CURVA DE NIVEL

EDIFICAÇÃO

PV A CONSTRUIR

DATA:05/2026

VISTO

APROV.

LOCAL:

PREFEITURA MUNICIPAL SÃO JOSÉ DO GOIBAL-MG

ZONA RURAL

REC.

AILTON GERALDO DOS SANTOS PREFEITO MUNICIPAL

RT

JOSÉ GILSON MOREIRA CREA-247.171/D

ESCALA
INDICADAS

NÚMERO:

FOLHA 02/02

FOLHA:

ARG.

FORMATO A1