



RUA LIBERATO DE CASTRO



ÁREA DE EXECUÇÃO DE BASE E ASFALTO = 3280,80 M2

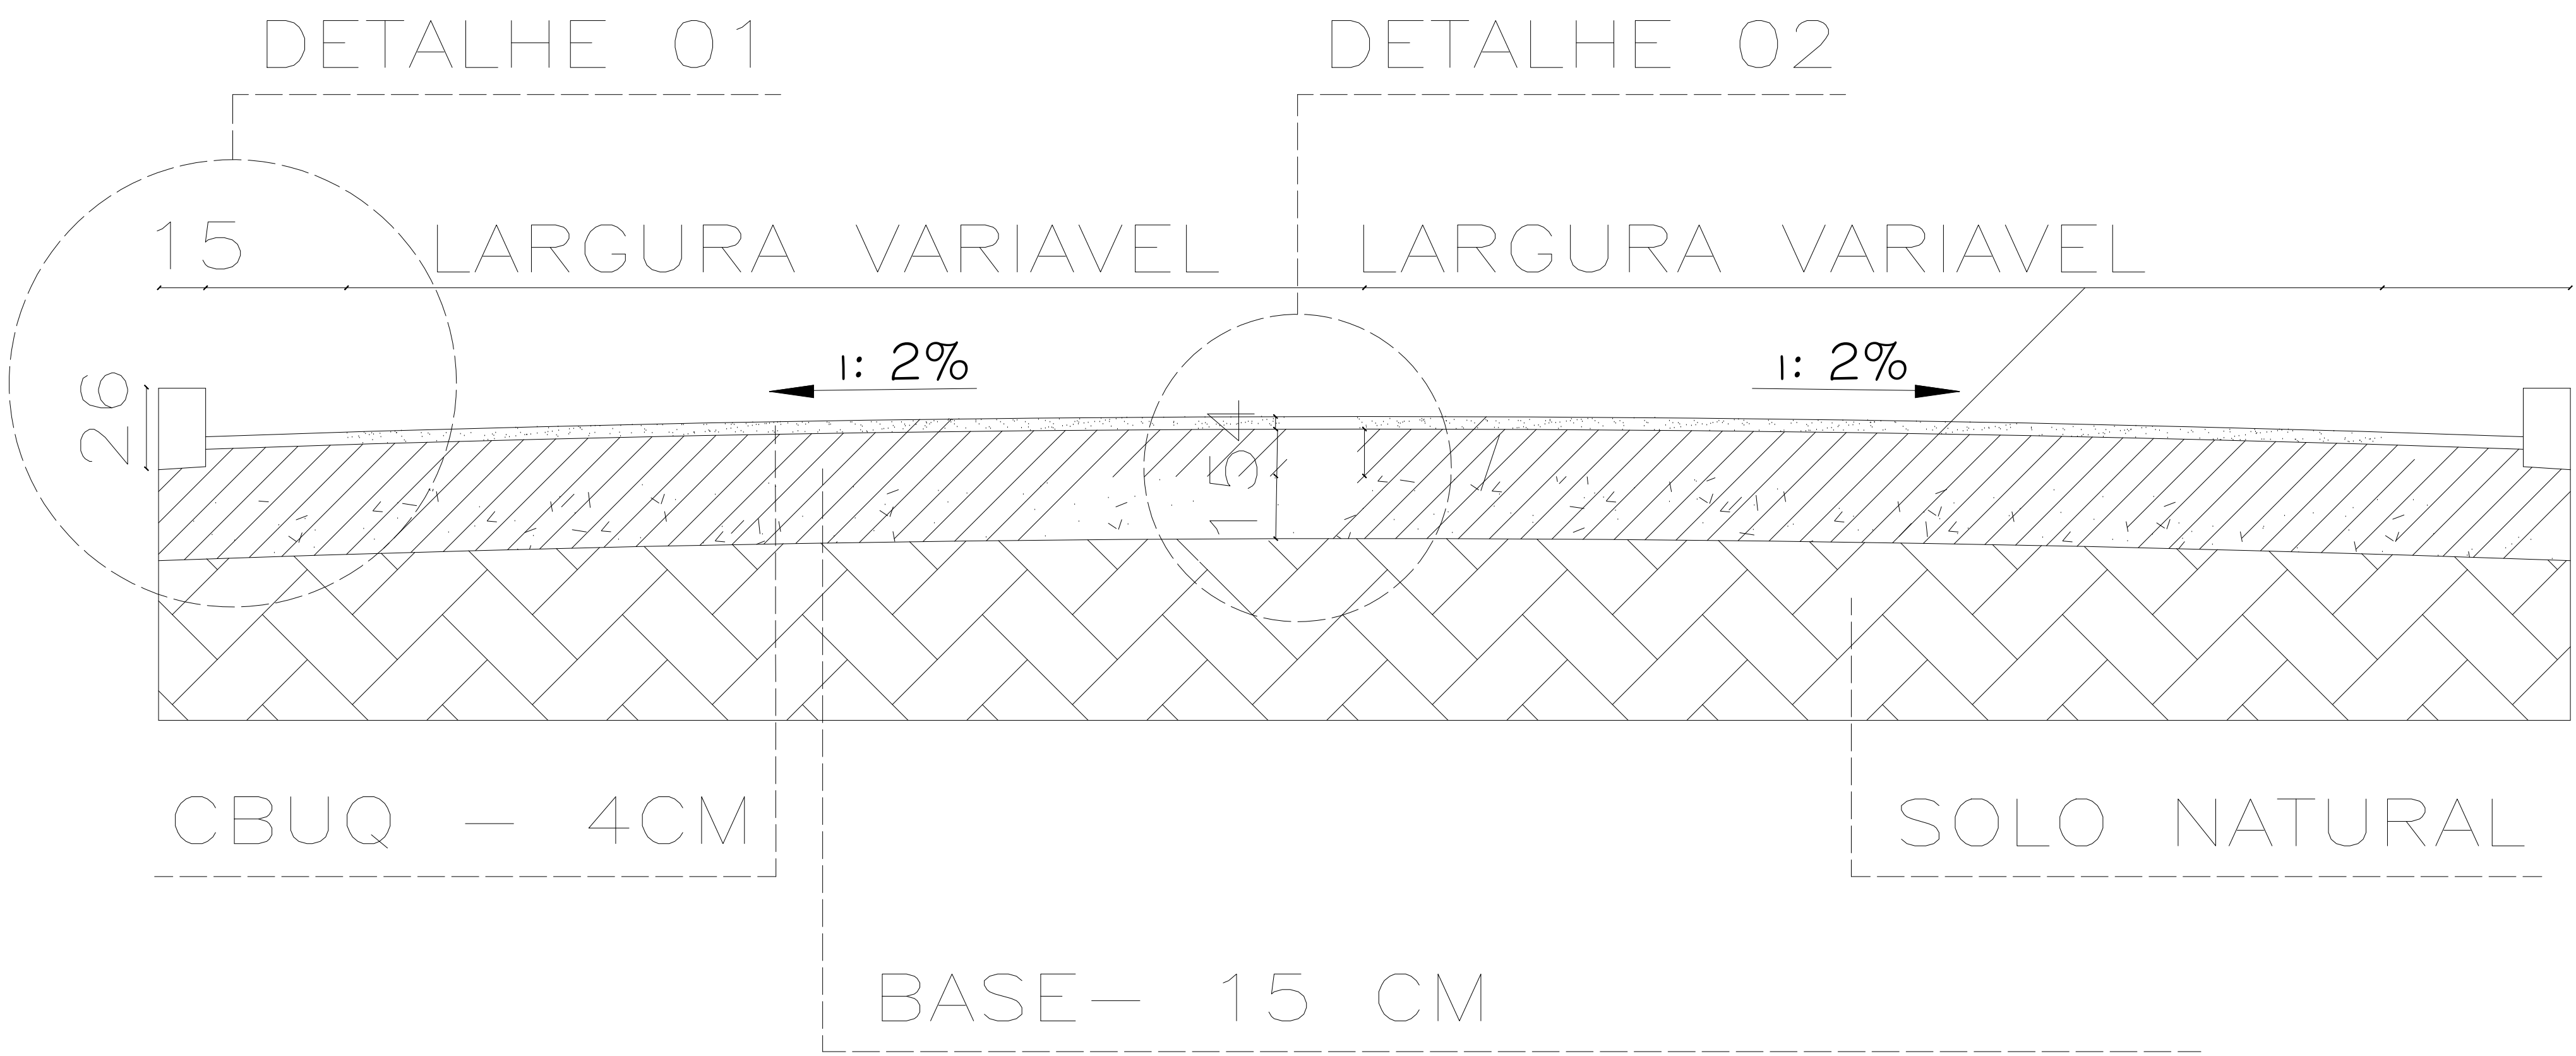


LEGENDA

 

ÁREA DE PAVIMENTAÇÃO

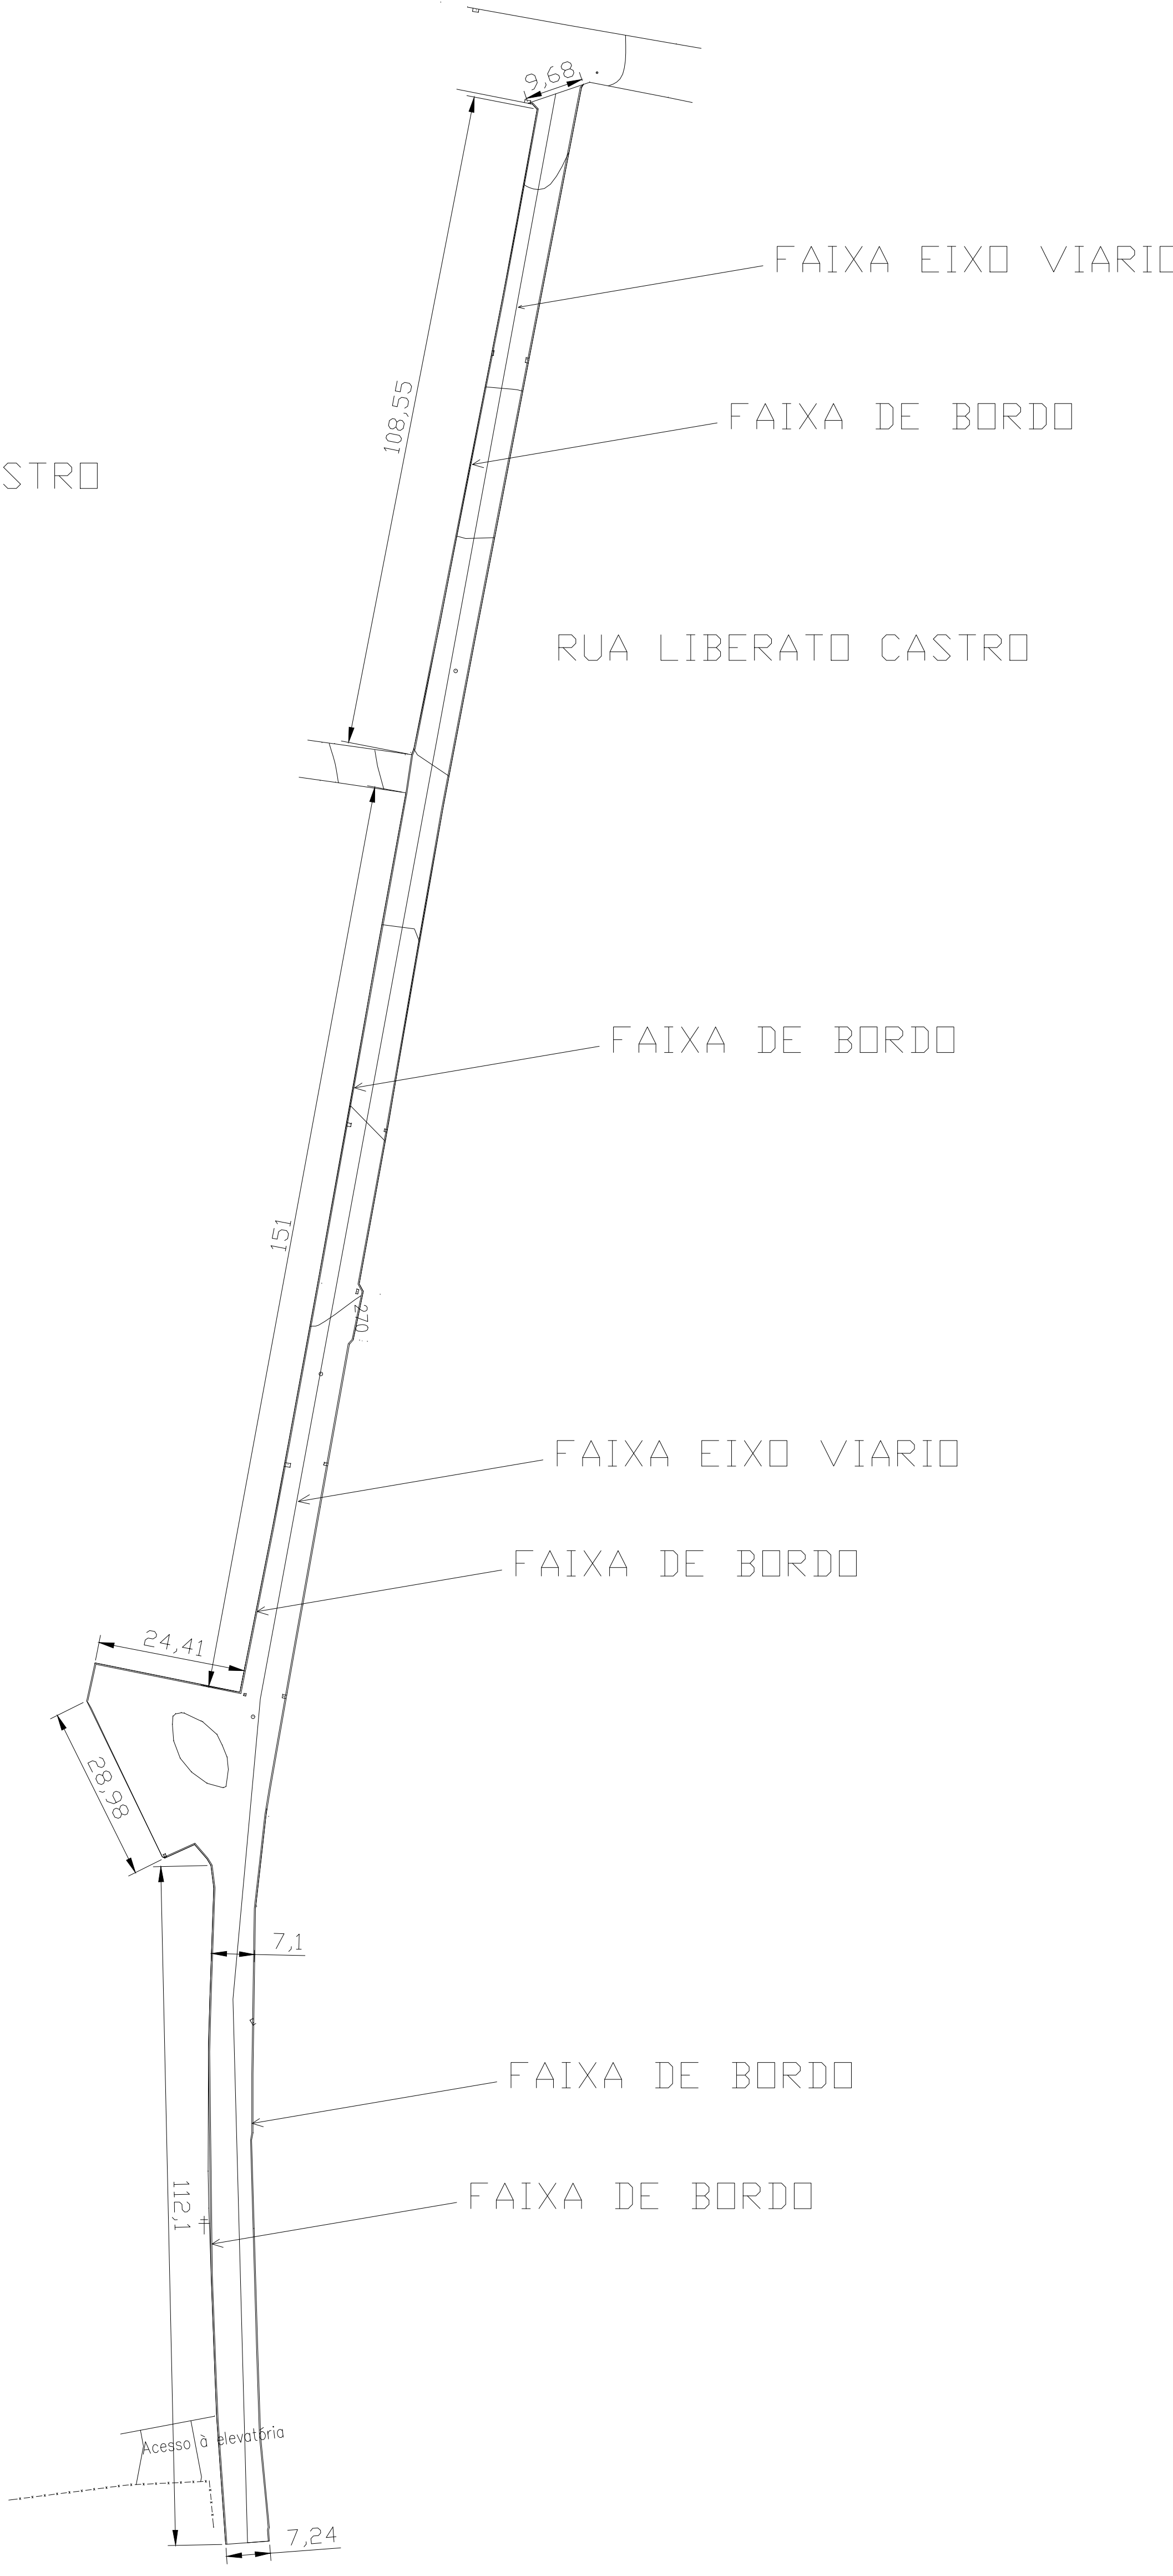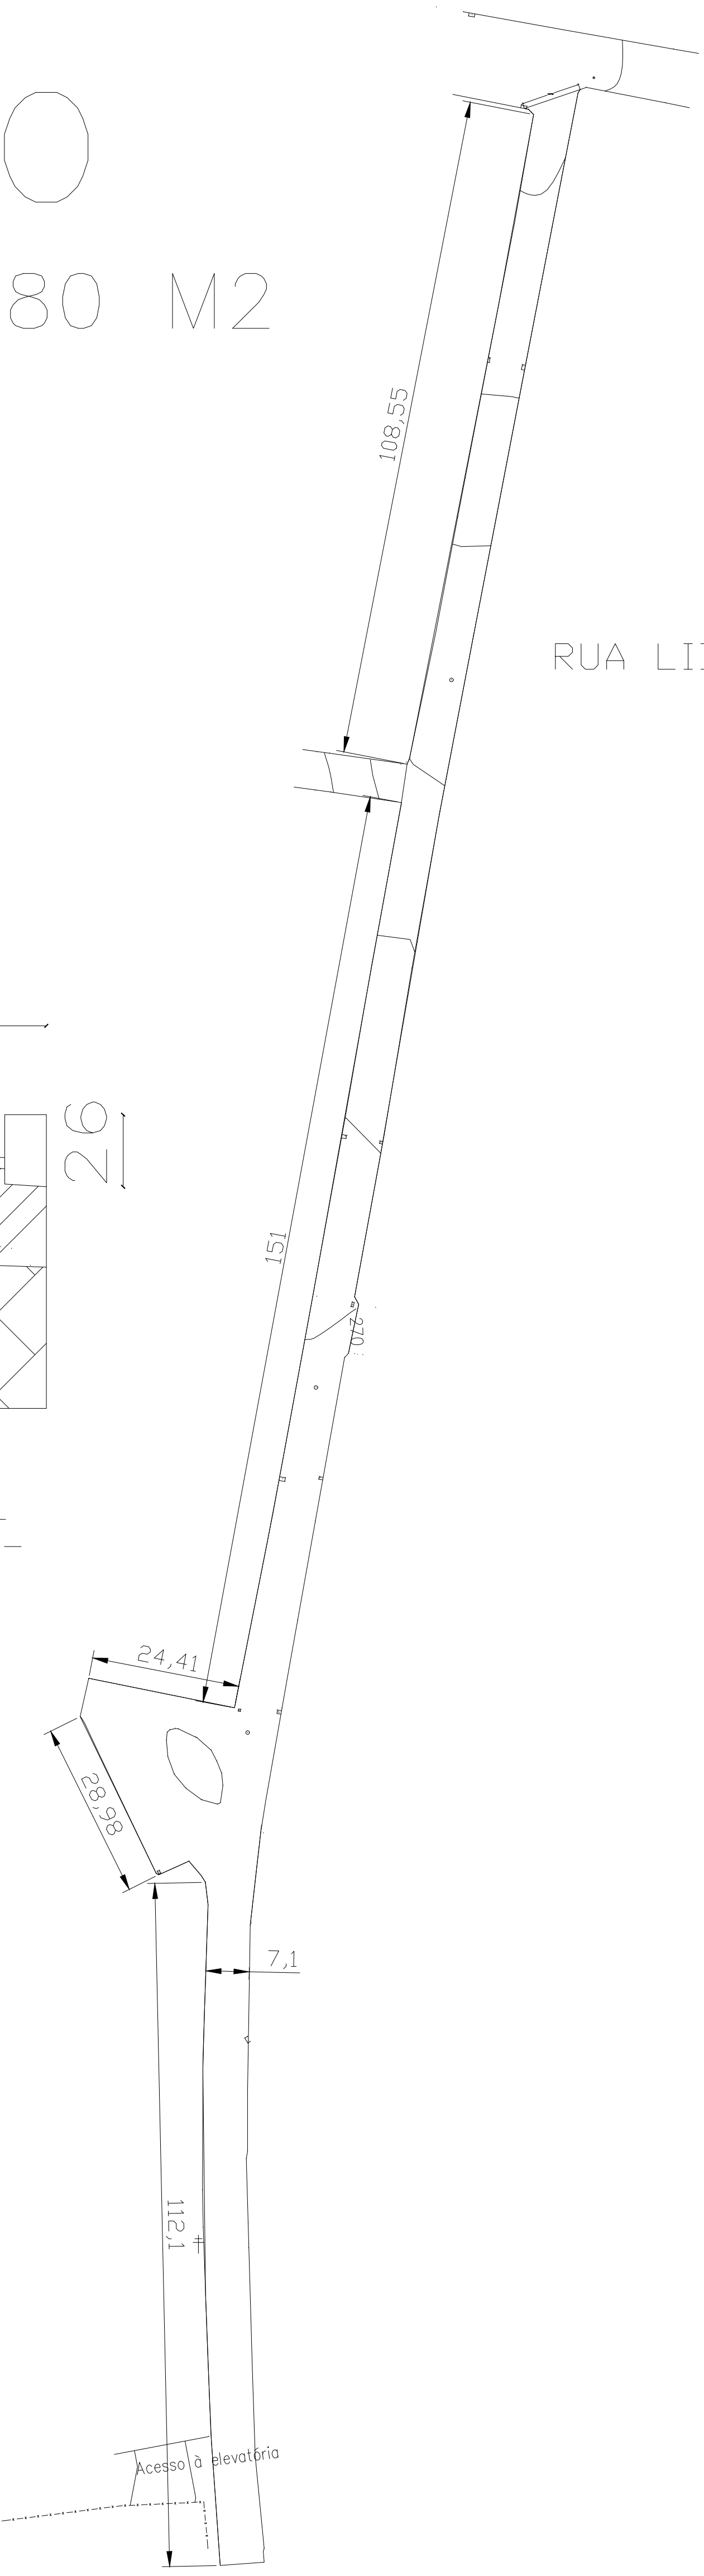

LEGENDA:

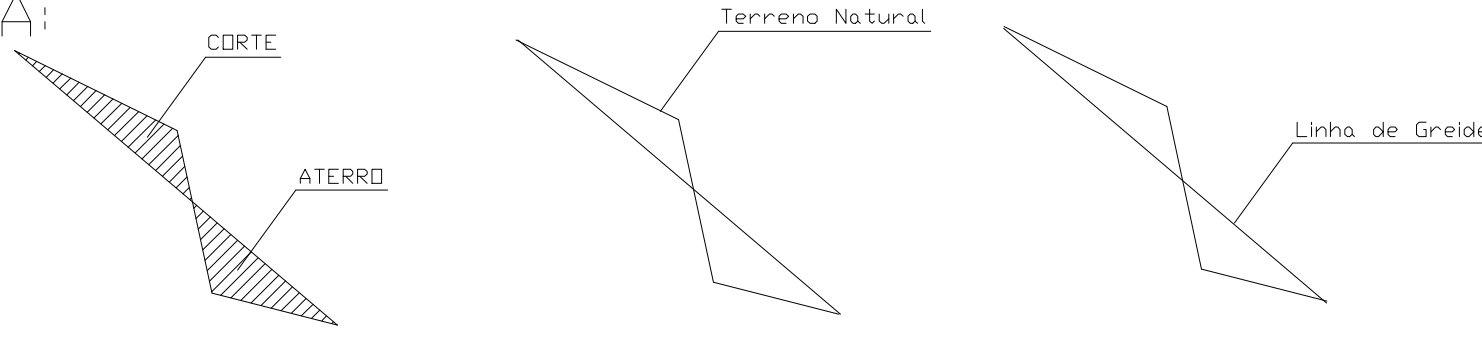

CONVENÇÕES

COMPRIMENTO (m)	DN TUBO	REDE COLETORA	CERCA	CURVA DE NÍVEL
SENTIDO DO FLUXO	DECLIVIDADE(m/m)	MEIO FIO	EDIFICAÇÃO	PV A CONSTRUIR

DATA:05/2026
VISTO
APROV.

LOCAL: URBANA
APROV.
DES. CONF.:

PREFEITURA MUNICIPAL SÃO JOSÉ DO GOIBAL-MG

REQ. AILTON GERALDO DOS SANTOS – PREFEITO MUNICIPAL
ASS. JOSÉ GILSON MOREIRA – ENGº CIVIL – CREA 247.171/D
RT.

ESCALA INDICADAS

NÚMERO: FOLHA 01/02

FOLHA:

FORMATO A1