



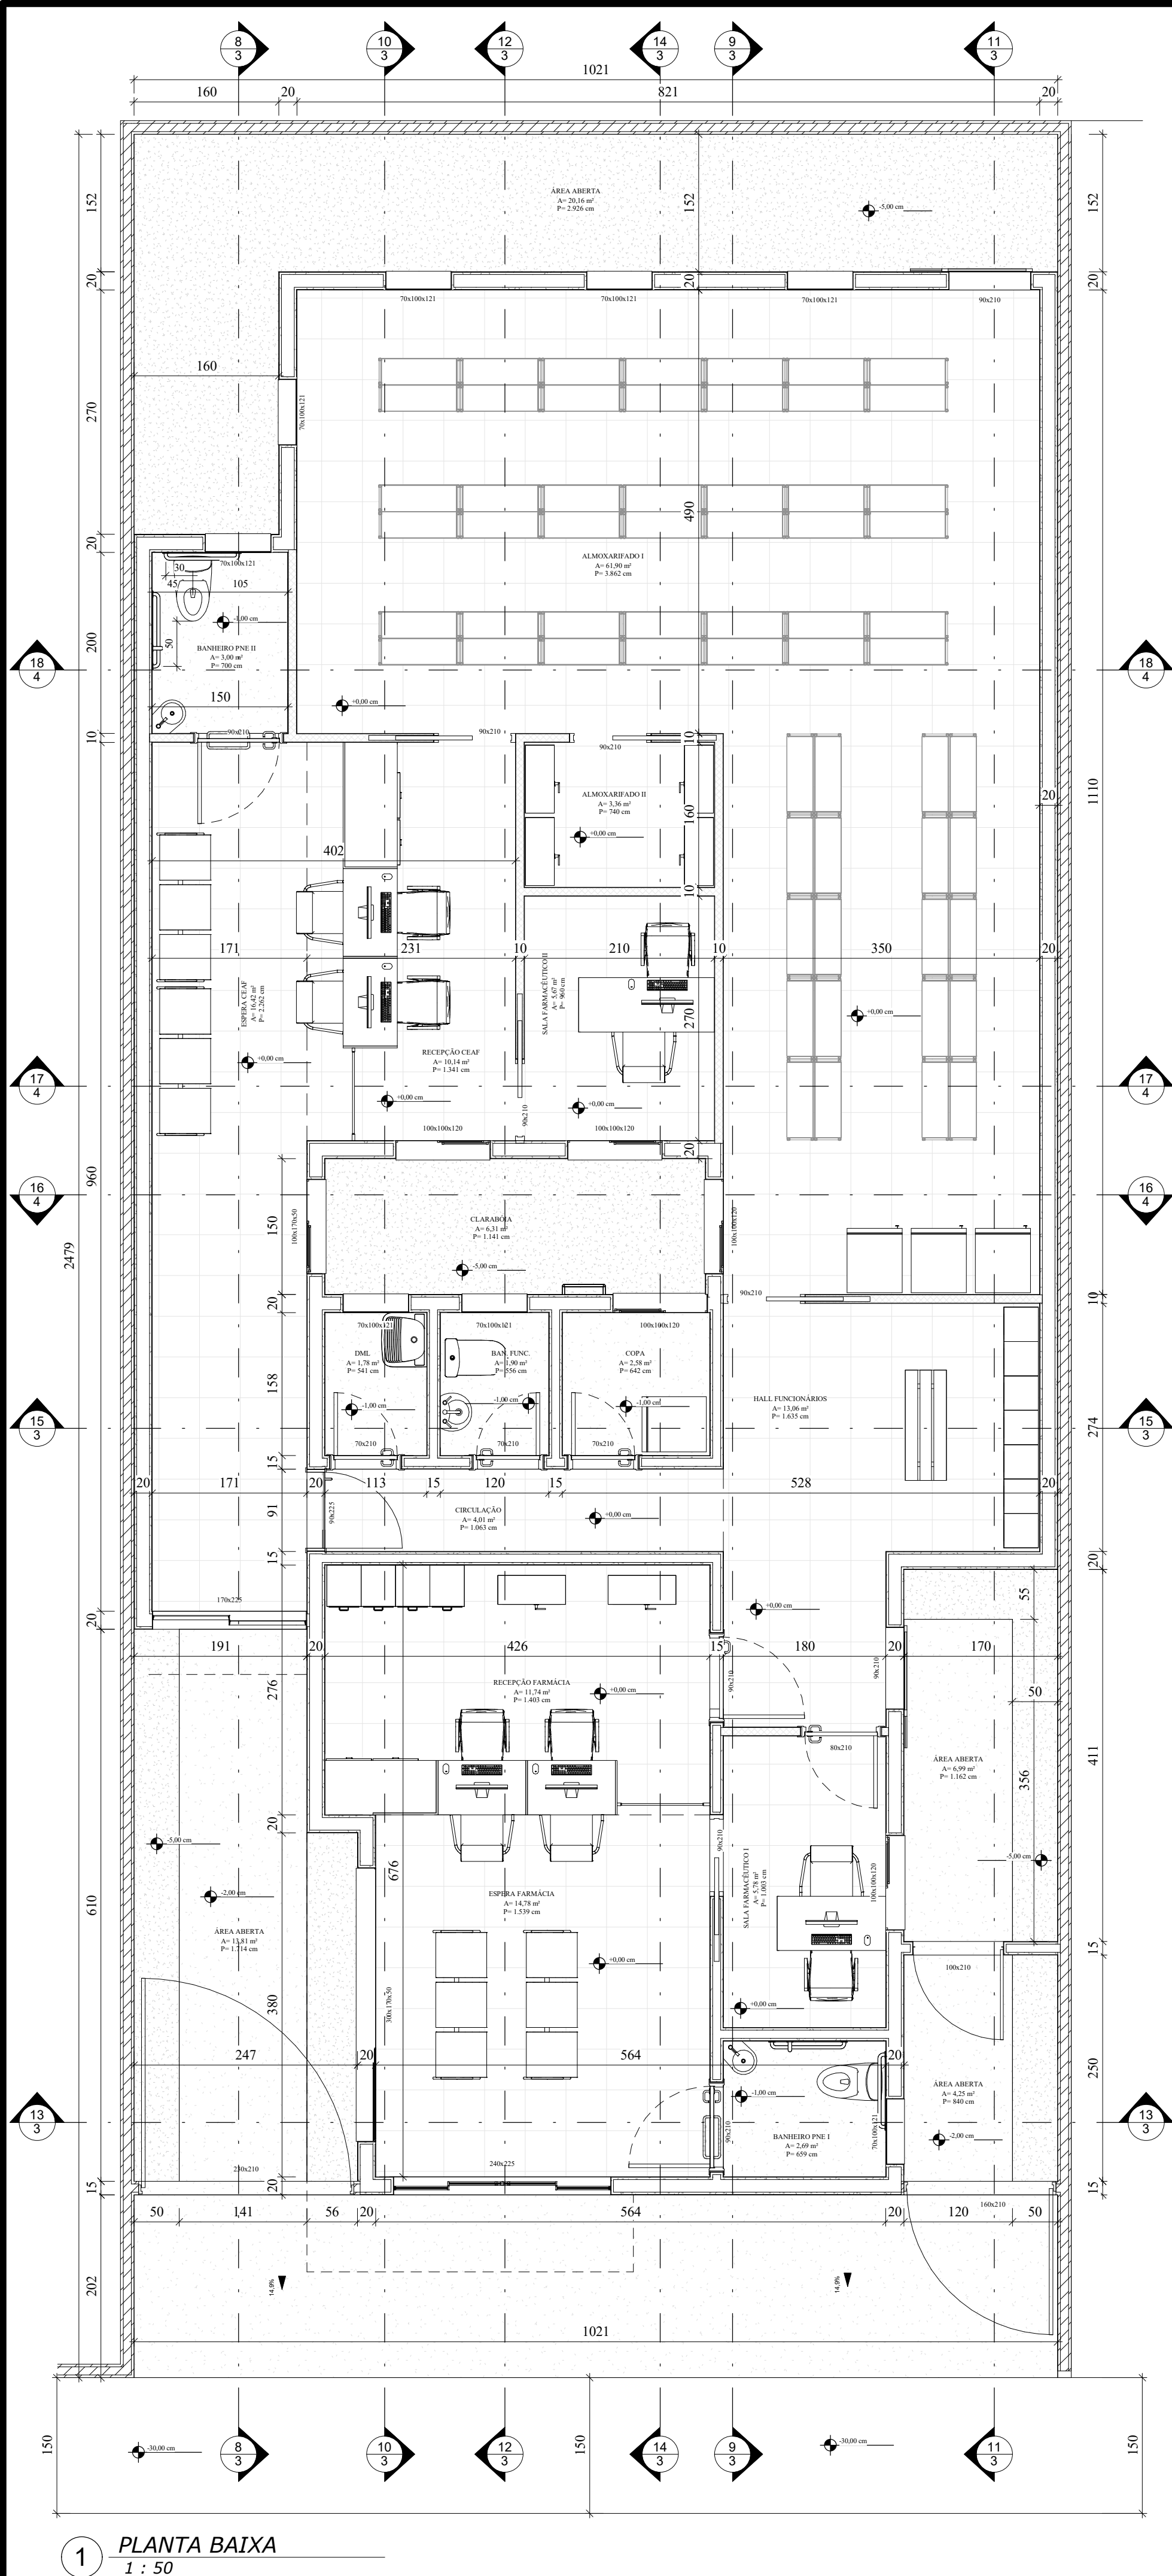


1 PLANTA BAIXA
1 : 50

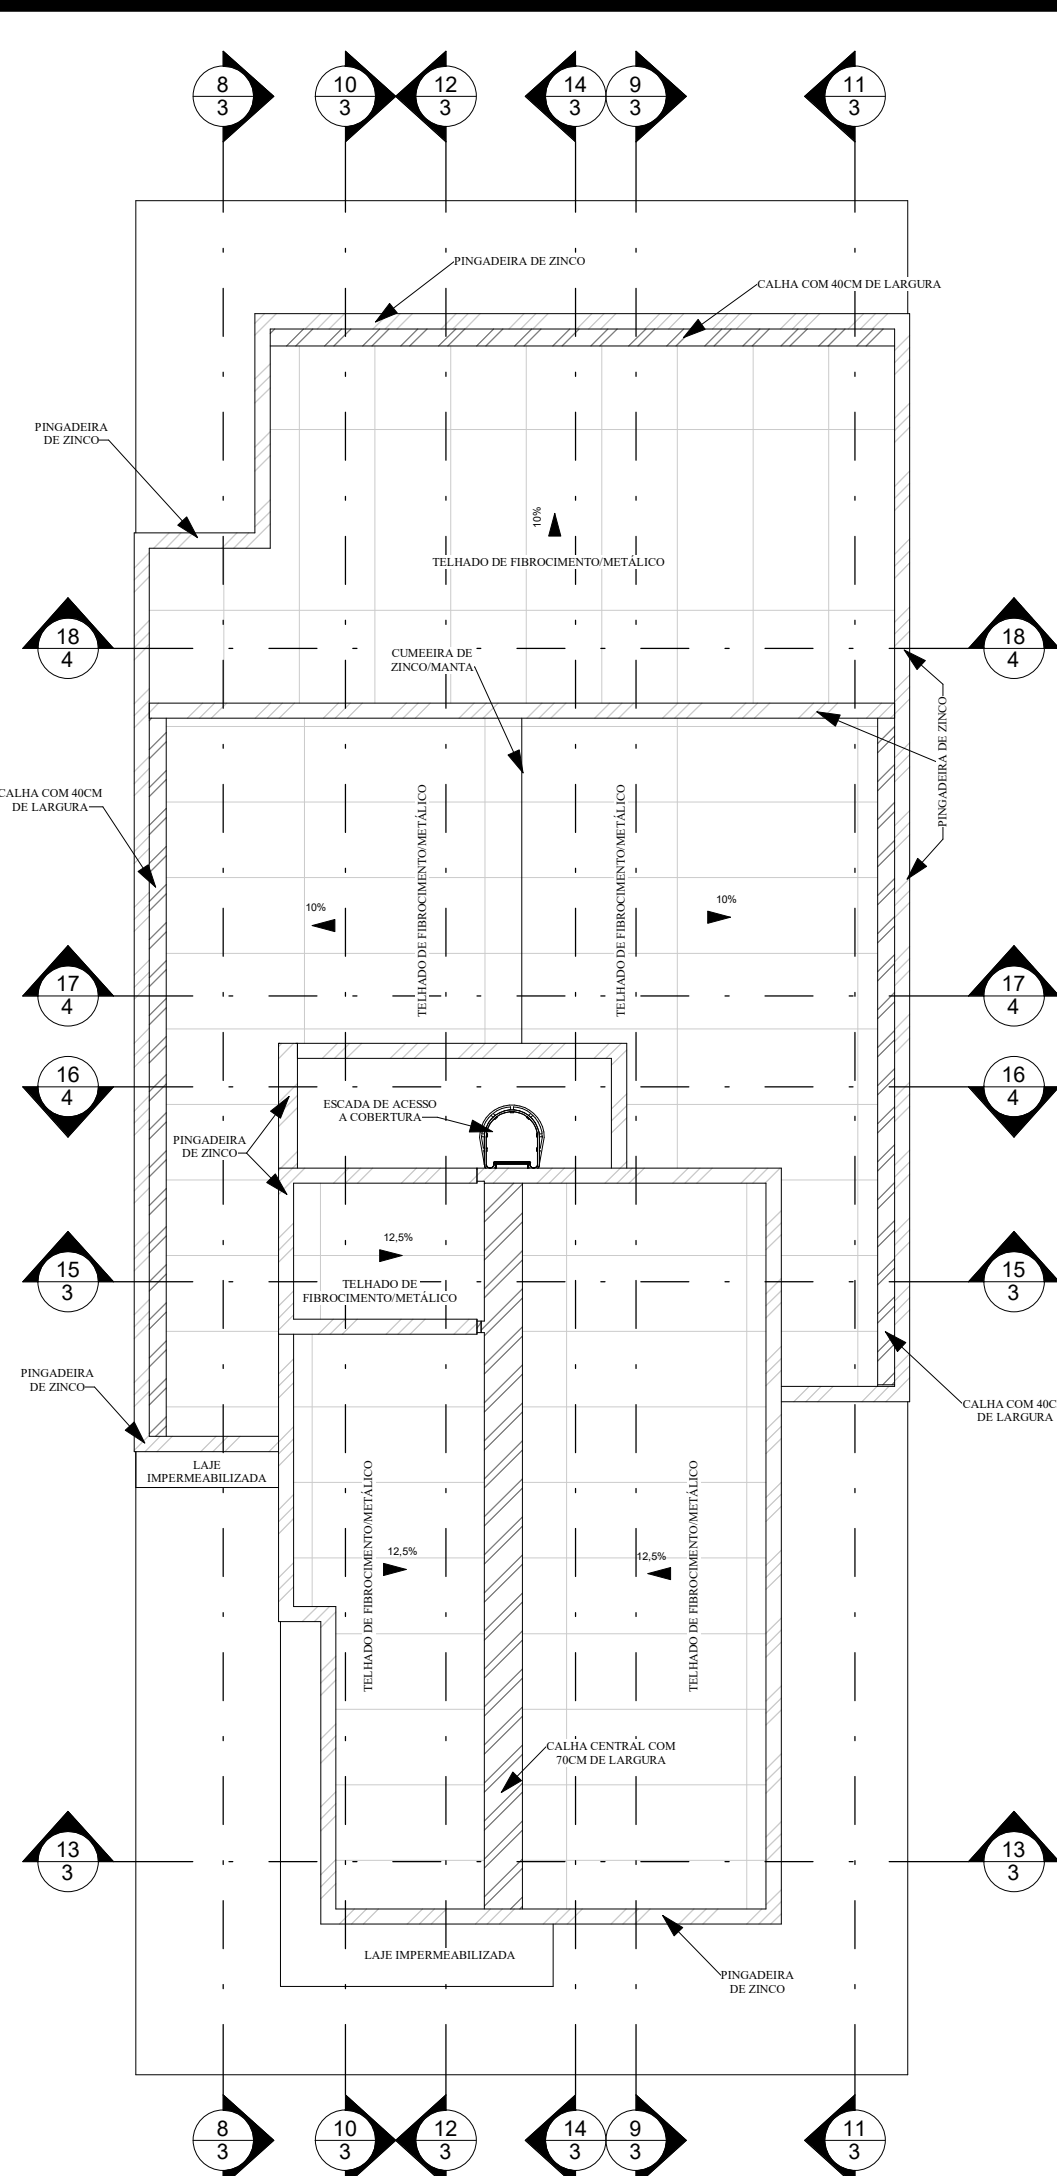

4 COBERTURA
1 : 100

3 PLANTA DE AMPLIAÇÃO
1 : 100

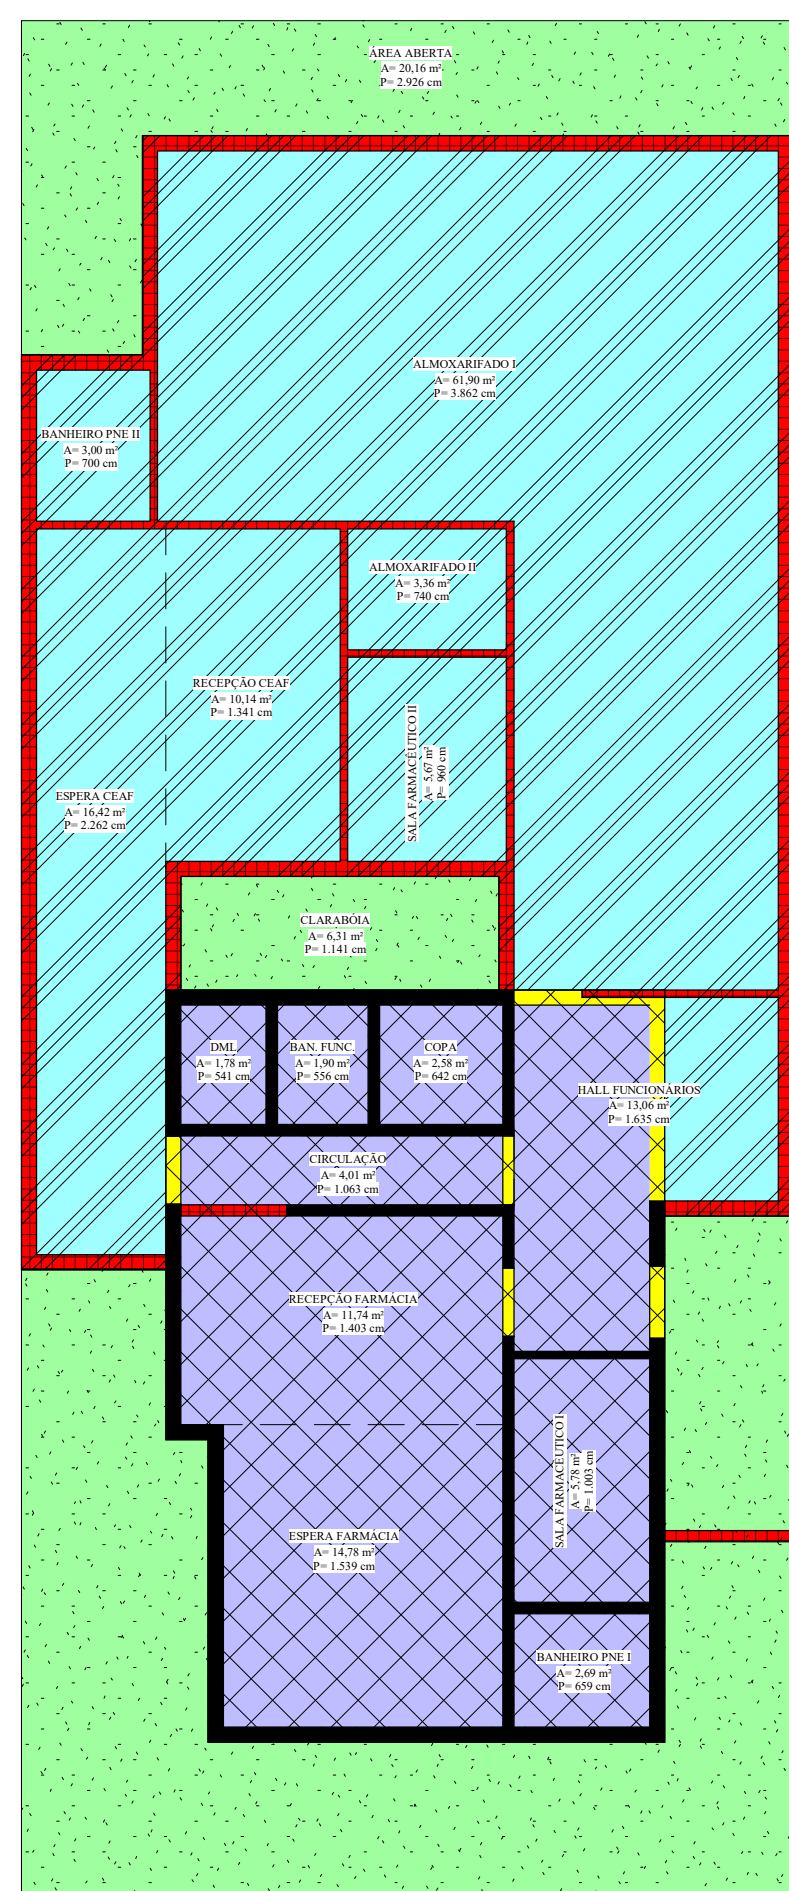

- LEGENDA:
- AMARELO: A DEMOLIR
 - PRETO: EXISTENTE
 - VERMELHO: A CONSTRUIR
- ÁREA AMPLIADA - 116,58 M²
- ÁREA EXISTENTE - 61,5 M²
- ÁREA LIVRE - 73,9 M²



2 PLANTA DE SITUAÇÃO
1 : 200

QUADRO DE RESUMO DE ÁREAS INTERNAS					
1º PAVIMENTO - Térreo					
ITEM	AMBIENTE	SITUAÇÃO	ACABAMENTOS	ÁREA	PERÍMETRO
01	ESPERA FARMÁCIA	REFORMA	(2) (1) (2)	14,78 m²	15,39 m
02	RECEPÇÃO FARMÁCIA	REFORMA	(2) (1) (2)	11,74 m²	14,03 m
03	BANHEIRO PNE I	REFORMA	(1) (1) (1)	2,69 m²	6,59 m
04	SALA FARMACÊUTICO I	REFORMA	(2) (1) (2)	5,78 m²	10,03 m
05	HALL FUNCIONÁRIOS	REFORMA/ AMPLIAÇÃO	(2) (1) (2)	12,97 m²	16,35 m
06	CIRCULAÇÃO	REFORMA	(2) (1) (2)	4,01 m²	10,63 m
07	DML	REFORMA	(1) (1) (1)	1,78 m²	5,41 m
08	BANHEIRO FUNCIONÁRIOS	REFORMA	(1) (1) (1)	1,90 m²	5,56 m
09	COPA	REFORMA	(1) (1) (1)	2,58 m²	6,42 m
10	CLARABÓIA	AMPLIAÇÃO	(2) (1) (2)	6,31 m²	11,41 m
11	ESPERA CEAF	AMPLIAÇÃO	(2) (1) (3)	16,42 m²	22,62 m
12	RECEPÇÃO CEAF	AMPLIAÇÃO	(2) (1) (3)	10,14 m²	13,41 m
13	SALA FARMACÊUTICO II	AMPLIAÇÃO	(2) (1) (3)	5,67 m²	9,60 m
14	BANHEIRO PNE II	AMPLIAÇÃO	(1) (1) (1)	3,00 m²	7,00 m
15	ALMOXARIFADO I	AMPLIAÇÃO	(2) (1) (3)	61,90 m²	38,62 m
16	ALMOXARIFADO II	AMPLIAÇÃO	(2) (1) (3)	3,36 m²	7,40 m
TOTAL				162,06 m²	

SIMBOLOGIA DOS ACABAMENTOS					
1	PISO - CIMENTADO	1	TETO - LAJE: PINTURA ACRÍLICA BRANCA	1	PAREDE - PINTURA ACRÍLICA BRANCA
2	PISO - PORCELANATO 45X45 CM	2	TETO - FORRO DE GESSO: PINTURA ACRÍLICA BRANCA	2	PAREDE - AZULEJO 20X20 CM ACRÍLICA BRANCA
		3	TETO - FORRO DE ISOPOR	3	PAREDE - PINTURA ACRÍLICA VERDE

ESQUADRIAS						
MATERIAL	TIPO DE ESQUADRIA	DIMENSÕES (CM)			QUANT.	MODELO DA ESQUADRIA
		LARG.	ALT.	PEIT.		
ALUMÍNIO	JANELA	70	100	121	08	MAXIM AR - INFERIOR FIXA
		100	100	120	05	CORRER
		100	170	50	01	CORRER
MADEIRA	PORTA	70	210	-	03	BANDEIRA - PINT. BRANCA
		80	210	-	01	BANDEIRA - PINT. BRANCA
		90	210	-	02	BANDEIRA - PINT. BRANCA
		90	215	-	05	CORRER - PINT. BRANCA
VIDRO	PORTA	240	225	-	01	CORRER - PERFIL ALUMÍNIO
		170	225	-	01	CORRER - PERFIL ALUMÍNIO
	JANELA FIXA	300	170	-	01	FIXO - PERFIL ALUMÍNIO
		100	100	-	01	FIXO - PERFIL ALUMÍNIO
FERRO	PORTA	90	210	-	02	CORRER - METALON E CHAPA
		100	210	-	01	BANDEIRA - METALON
		160	210	-	01	BANDEIRA - METALON
		230	210	-	01	BANDEIRA - METALON

TÍTULO DO PROJETO:

PROJETO DE REFORMA E AMPLIAÇÃO DA REDE FARMÁCIA DE MINAS

ITENS NO PROJETO:

PLANTA BAIXA, PLANTA DE SITUAÇÃO, PLANTA DE AMPLIAÇÃO E COBERTURA

REFERÊNCIA DO PROJETO:

ARQUITETÔNICO

LOCALIZAÇÃO:

NOME FANTASIA/RAZÃO SOCIAL/PROPRIETÁRIO:

MUNICÍPIO DE ÁGUAS FORMOSAS

CNPJ/CPF:

18.404.749/0001-60

TELEFONE:

(33) 3611-1450

INSCRIÇÃO MUNICIPAL:

01.01.30.0085.002

QUADRA:

Q-01.01.30

LOTE:

0085

UNIDADE:

002

INSCRIÇÃO CARTORIAL:

-

ENDEREÇO OFICIAL:

RUA JOAQUIM LEANDRO, Nº 629 - SÃO VICENTE

CEP:

39.880-000

COORDENADAS:

17°05'16.5"S 40°56'19.6"W

ÁREA DO LOTE:

262,12 m²

ÁREA DE PROJEÇÃO:

187,96 m²

ÁREA CONSTRUIDA:

63,43 m²

ÁREA A CONSTRUIR:

116,58 m²

ÁREA COBERTA:

6,26 m²

ÁREA PERMEÁVEL:

35,64 m²

ÁREA TOTAL:

186,27 m²

APROVEITAMENTO:

0,7171

Ocupação:

71,06 %

Altura total da edificação:

5,50 m

Número de pavimentos:

01

O AUTOR DO PROJETO ARQUITETÔNICO E O PROPRIETÁRIO ASSUMEM PERANTE O MUNICÍPIO E TERCEIROS, TOTAL RESPONSABILIDADE QUANTO AO ATENDIMENTO ÀS LEGISLAÇÕES MUNICIPAIS, ESTADUAIS E FEDERAIS E ÀS NORMAS TÉCNICAS VIGENTES.

VISTOS E APROVAÇÕES:

RESPONSÁVEL TÉCNICO PELO PROJETO ARQUITETÔNICO:

PROPRIETÁRIO:

PEDRO HENRIQUE DE SOUZA MOURÃO
CREA-MG 256.502/D

MUNICÍPIO DE ÁGUAS FORMOSAS
CNPJ: 18.404.749/0001-60

ARQUIVO:

DESENHISTA:

DATA:

FORMATO:

FOLHA:


PMAF_2023-001

PEDRO HENRIQUE DE SOUZA MOURÃO
CREA-MG 256.502/D


15 DE FEVEREIRO DE 2023

A1


1/5

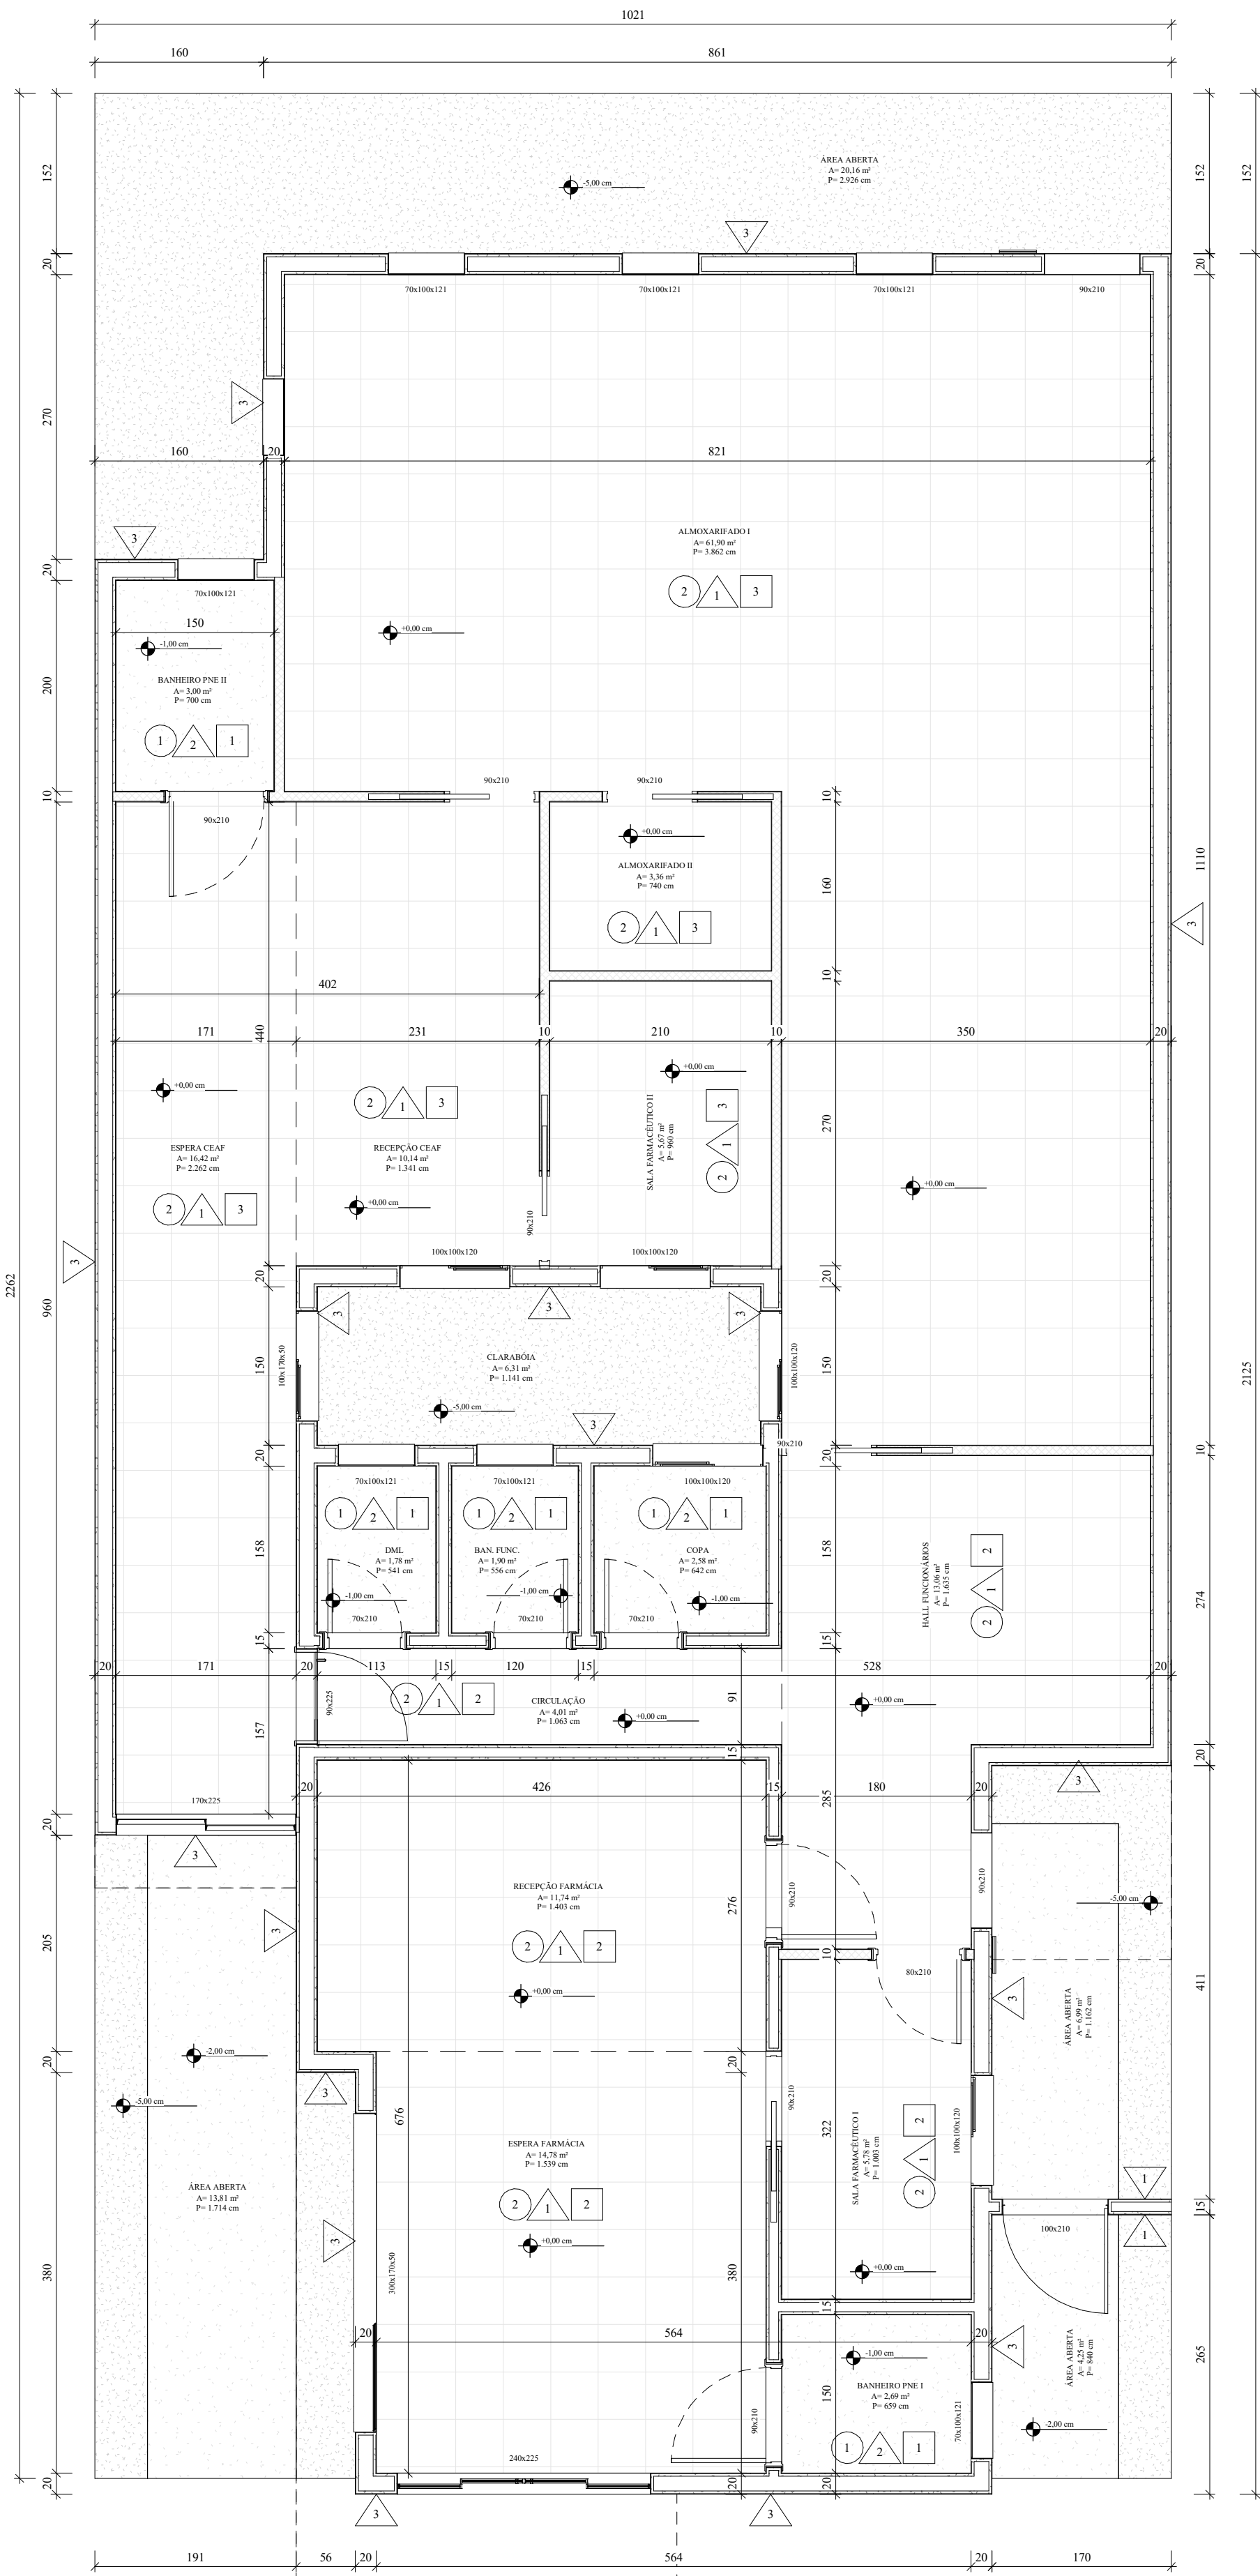

4 PLANTA DE DETALHES
1 : 50

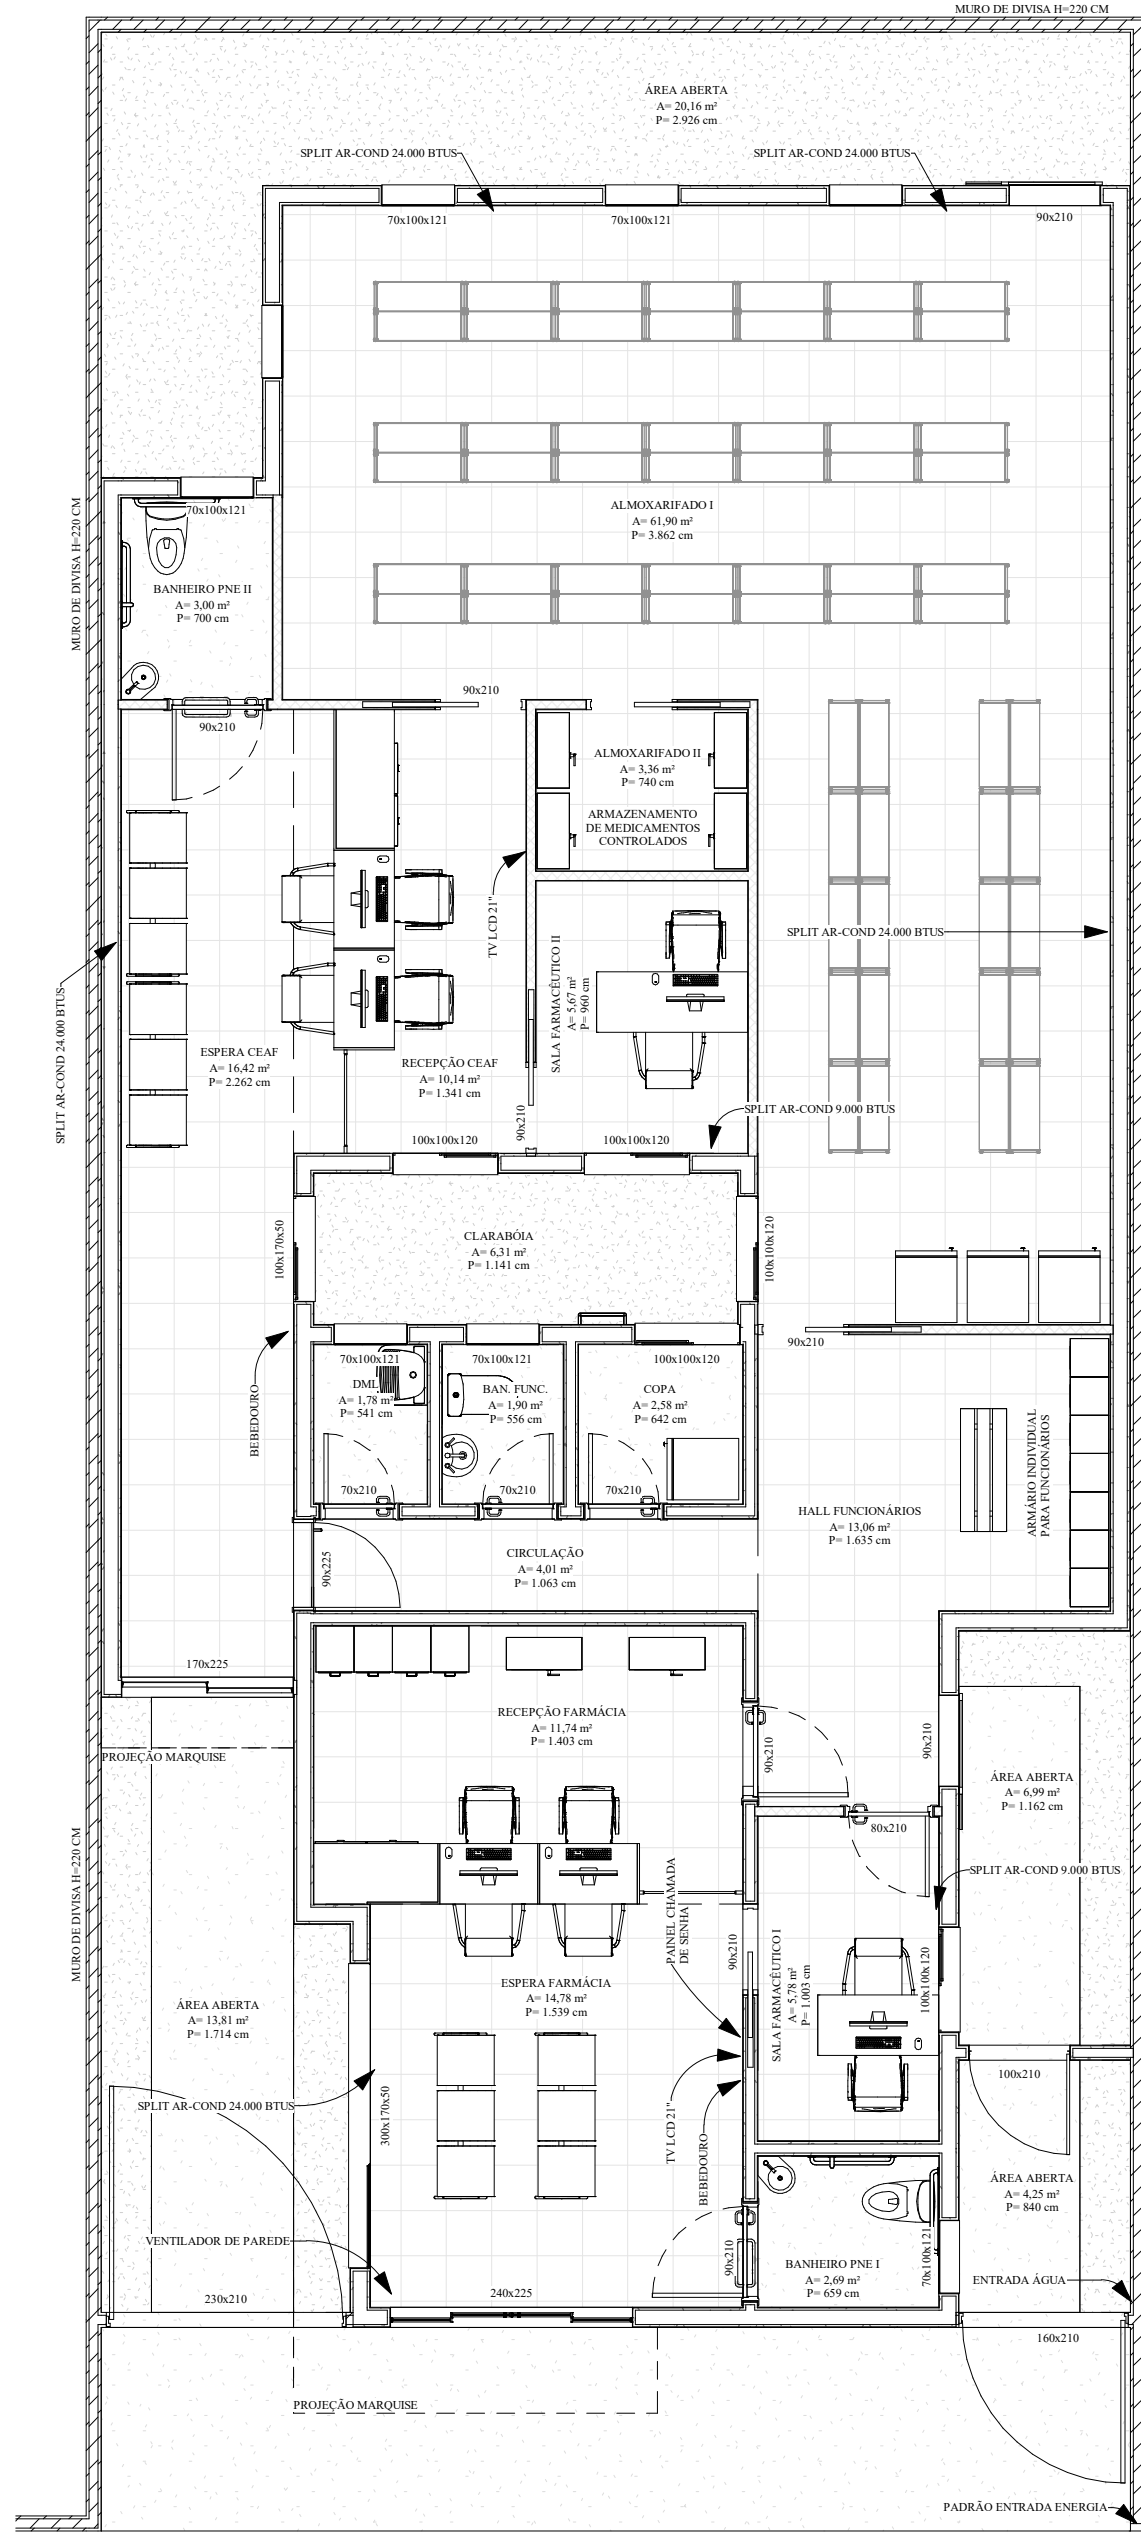

5 PLANTA LEIAUTE E EQUIPAMENTOS
1 : 75

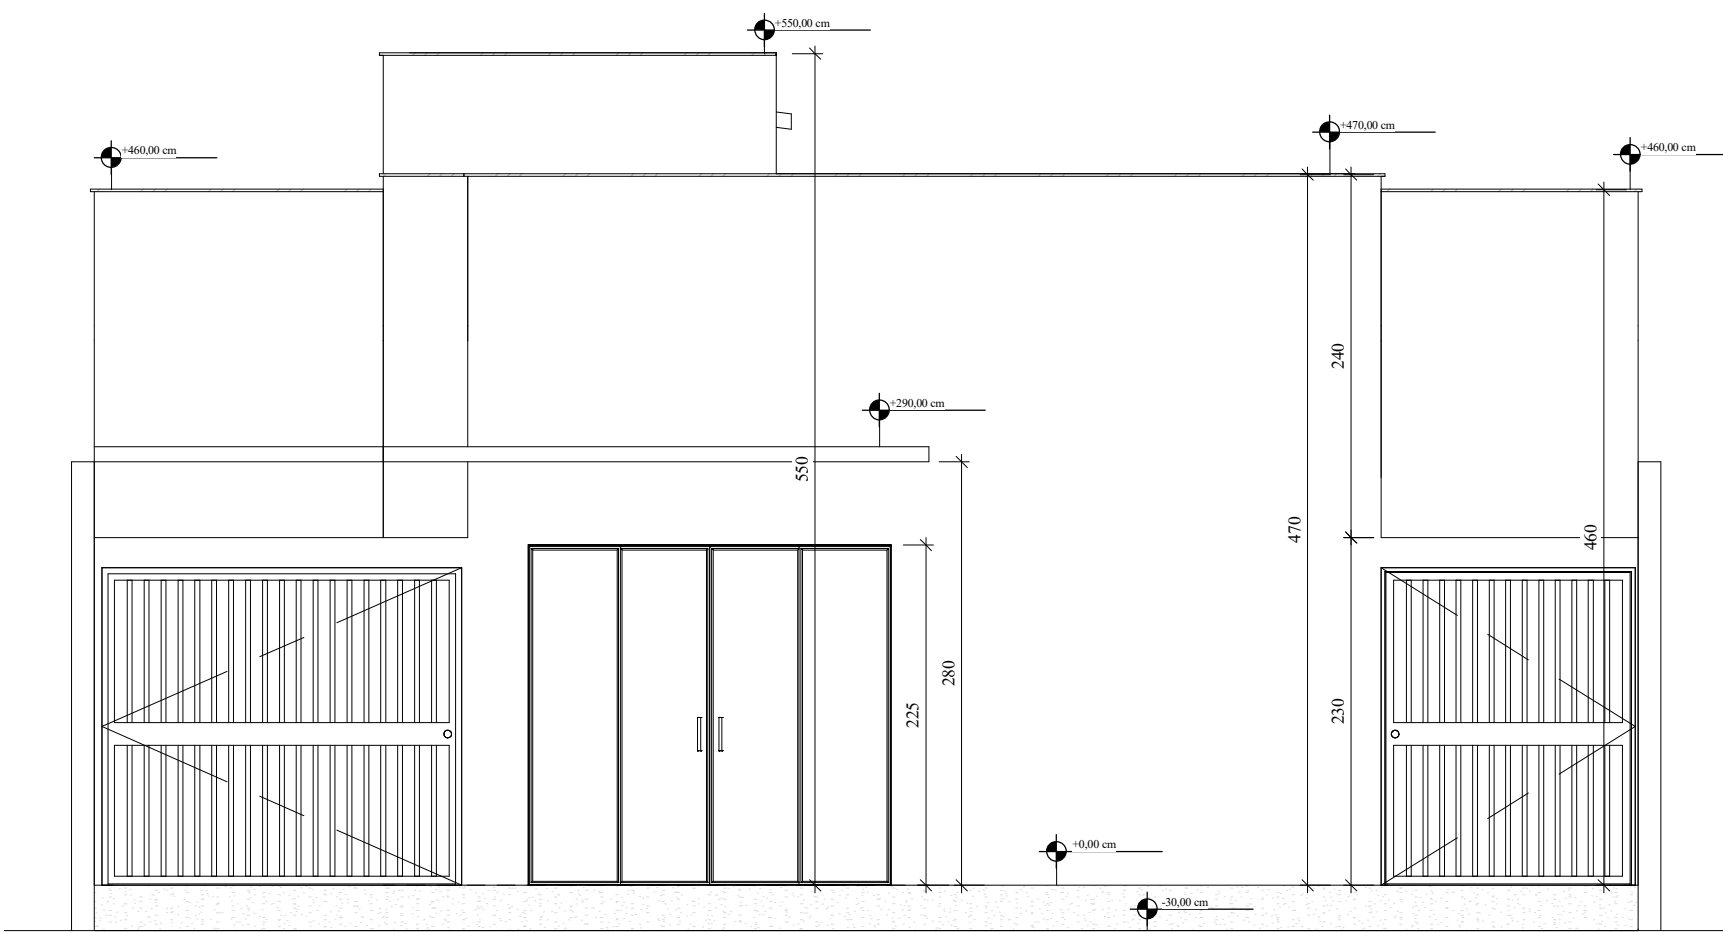

1 FACHADA FRONTAL
1 : 50

QUADRO DE RESUMO DE ÁREAS INTERNAS

1º PAVIMENTO - Térreo						
ITEM	AMBIENTE	SITUAÇÃO	ACABAMENTOS	ÁREA	PERÍMETRO	
01	ESPERA FARMÁCIA	REFORMA	(2) (1) (2)	14,78 m²	15,39 m	
02	RECEPÇÃO FARMÁCIA	REFORMA	(2) (1) (2)	11,74 m²	14,03 m	
03	BANHEIRO PNE I	REFORMA	(1) (1) (1)	2,69 m²	6,59 m	
04	SALA FARMACÊUTICO I	REFORMA	(2) (1) (2)	5,78 m²	10,03 m	
05	HALL FUNCIONÁRIOS	REFORMA/ AMPLIAÇÃO	(2) (1) (2)	12,97 m²	16,35 m	
06	CIRCULAÇÃO	REFORMA	(2) (1) (2)	4,01 m²	10,63 m	
07	DML	REFORMA	(1) (1) (1)	1,78 m²	5,41 m	
08	BANHEIRO FUNCIONÁRIOS	REFORMA	(1) (1) (1)	1,90 m²	5,56 m	
09	COPA	REFORMA	(1) (1) (1)	2,58 m²	6,42 m	
10	CLARABÓIA	AMPLIAÇÃO	(2) (1) (2)	6,31 m²	11,41 m	
11	ESPERA CEAF	AMPLIAÇÃO	(2) (1) (3)	16,42 m²	22,62 m	
12	RECEPÇÃO CEAF	AMPLIAÇÃO	(2) (1) (3)	10,14 m²	13,41 m	
13	SALA FARMACÊUTICO II	AMPLIAÇÃO	(2) (1) (3)	5,67 m²	9,60 m	
14	BANHEIRO PNE II	AMPLIAÇÃO	(1) (1) (1)	3,00 m²	7,00 m	
15	ALMOXARIFADO I	AMPLIAÇÃO	(2) (1) (3)	61,90 m²	38,62 m	
16	ALMOXARIFADO II	AMPLIAÇÃO	(2) (1) (3)	3,36 m²	7,40 m	
TOTAL				162,06 m²		

SIMBOLOGIA DOS ACABAMENTOS

(1) PISO - CIMENTADO	(1) TETO - LAJE: PINTURA ACRÍLICA BRANCA	(1) PAREDE - PINTURA ACRÍLICA BRANCA
(2) PISO - PORCELANATO 45X45 CM	(2) TETO - FORRO DE GESSO: PINTURA ACRÍLICA BRANCA	(2) PAREDE - AZULEJO 20X20 CM ACRÍLICA BRANCA
	(3) TETO - FORRO DE ISOPOR	(3) PAREDE - PINTURA ACRÍLICA VERDE

ESQUADRIAS

MATERIAL	TIPO DE ESQUADRIA	DIMENSÕES (CM)			QUANT.	MODELO DA ESQUADRIA	VIDRO	
		LARG.	ALT.	PEIT.			TIPO	ESP.
ALUMÍNIO	JANELA	70	100	121	08	MAXIM AR - INFERIOR FIXA	MINIBOREAL	4MM
		100	100	120	05	CORRER	LISO	4MM
		100	170	50	01	CORRER	LISO	4MM
MADEIRA	PORTA	70	210	-	03	BANDEIRA - PINT. BRANCA	-	-
		80	210	-	01	BANDEIRA - PINT. BRANCA	-	-
		90	210	-	02	BANDEIRA - PINT. BRANCA	-	-
		90	215	-	05	CORRER - PINT. BRANCA	-	-
VIDRO	PORTA	240	225	-	01	CORRER - PERFIL ALUMÍNIO	TEMPERADO	10MM
		170	225	-	01	CORRER - PERFIL ALUMÍNIO	TEMPERADO	10MM
	JANELA FIXA	300	170	-	01	FIXO - PERFIL ALUMÍNIO	TEMPERADO	10MM
		100	100	-	01	FIXO - PERFIL ALUMÍNIO	TEMPERADO	8MM
FERRO	PORTA	90	210	-	02	CORRER - METALON E CHAPA	-	-
		100	210	-	01	BANDEIRA - METALON	-	-
		160	210	-	01	BANDEIRA - METALON	-	-
		230	210	-	01	BANDEIRA - METALON	-	-

TÍTULO DO PROJETO:

PROJETO DE REFORMA E AMPLIAÇÃO DA REDE FARMÁCIA DE MINAS

ITENS NO PROJETO:

PLANTA DE DETALHES, PLANTA LEIAUTE E EQUIPAMENTOS E FACHADA

REFERÊNCIA DO PROJETO:

ARQUITETÔNICO

LOCALIZAÇÃO:



NOME FANTASIA/RAZÃO SOCIAL/PROPRIETÁRIO:

MUNICÍPIO DE ÁGUAS FORMOSAS

CNPJ/CNP:

18.404.749/0001-60

TELEFONE:

(33) 3611-1450

INSCRIÇÃO MUNICIPAL:

01.01.30.0085.002

QUADRA:

Q-01.01.30

LOTE:

0085

UNIDADE:

002

INSCRIÇÃO CARTORIAL

-

ENDEREÇO OFICIAL:

RUA JOAQUIM LEANDRO, Nº 629 - SÃO VICENTE

CEP:

39.880-000

COORDENADAS:

17°05'16.5"S

40°56'19.6"W

ÁREA DO LOTE:

262,12 m²

ÁREA DE PROJEÇÃO:

187,96 m²

ÁREA CONSTRUIDA:

63,43 m²

ÁREA A CONSTRUIR:

116,58 m²

ÁREA COBERTA:

6,26 m²

ÁREA PERMEÁVEL:

35,64 m²

ÁREA TOTAL:

186,27 m²

APROVEITAMENTO:

0,7171

Ocupação:

71,06 %

Altura total da edificação:

5,50 m









Número de pavimentos:

01

O AUTOR DO PROJETO ARQUITETÔNICO E O PROPRIETÁRIO ASSUMEM PERANTE O MUNICÍPIO E TERCEIROS, TOTAL RESPONSABILIDADE QUANTO AO ATENDIMENTO ÀS LEGISLAÇÕES MUNICIPAIS, ESTADUAIS E FEDERAIS E ÀS NORMAS TÉCNICAS VIGENTES.

VISTOS E APROVAÇÕES:

RESPONSÁVEL TÉCNICO PELO PROJETO ARQUITETÔNICO:	PROPRIETÁRIO:
PEDRO HENRIQUE DE SOUZA MOURÃO CREA-MG 256.502/D	MUNICÍPIO DE ÁGUAS FORMOSAS CNPJ: 18.404.749/0001-60
ARQUIVO:	DESENHISTA:
PMAF_2023-001	PEDRO HENRIQUE DE SOUZA MOURÃO CREA-MG 256.502/D
DATA:	FORMATO:
15 DE FEVEREIRO DE 2023	A1
FOLHA:	2/5

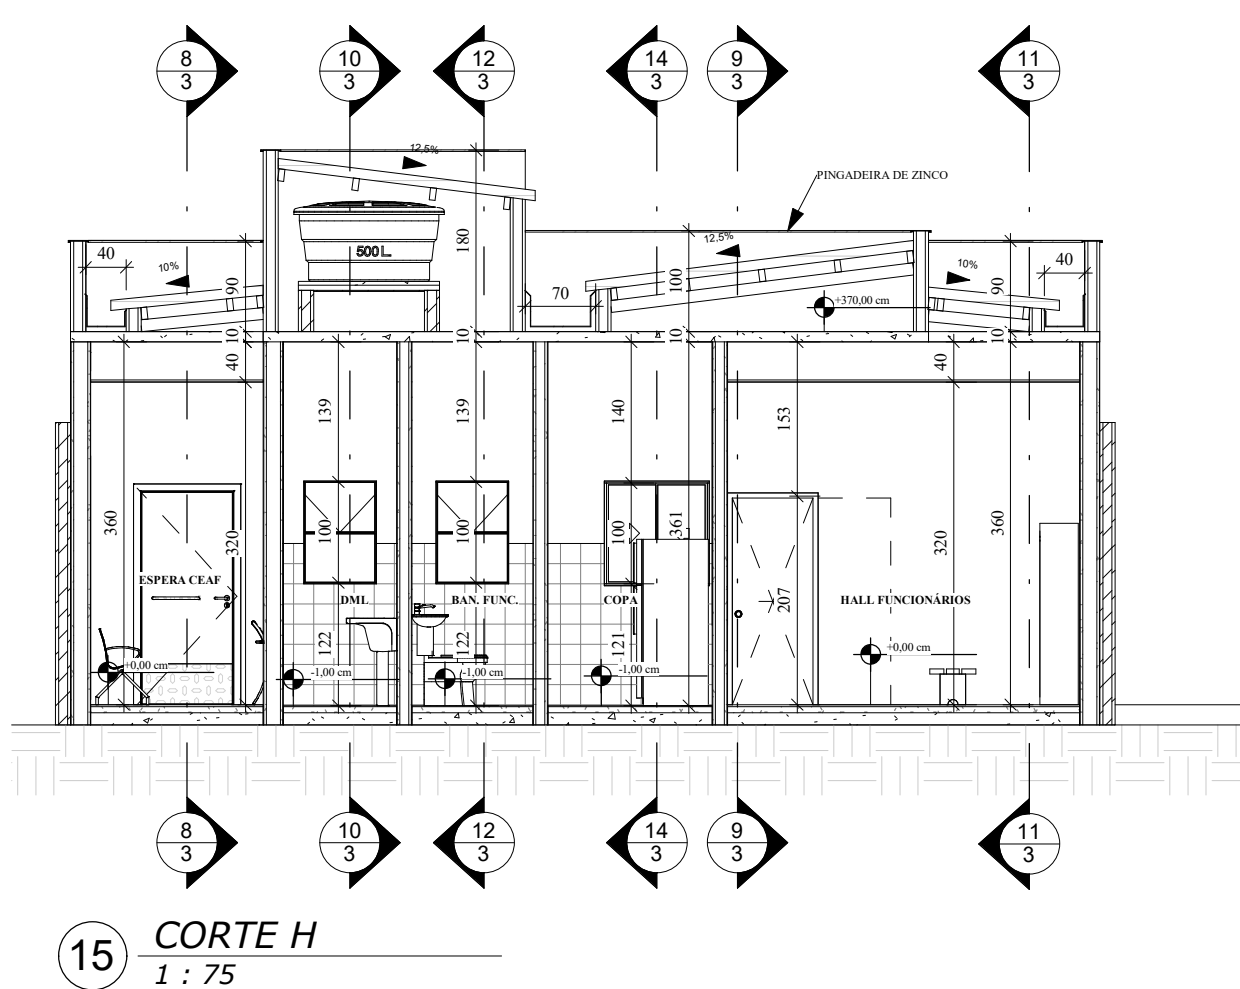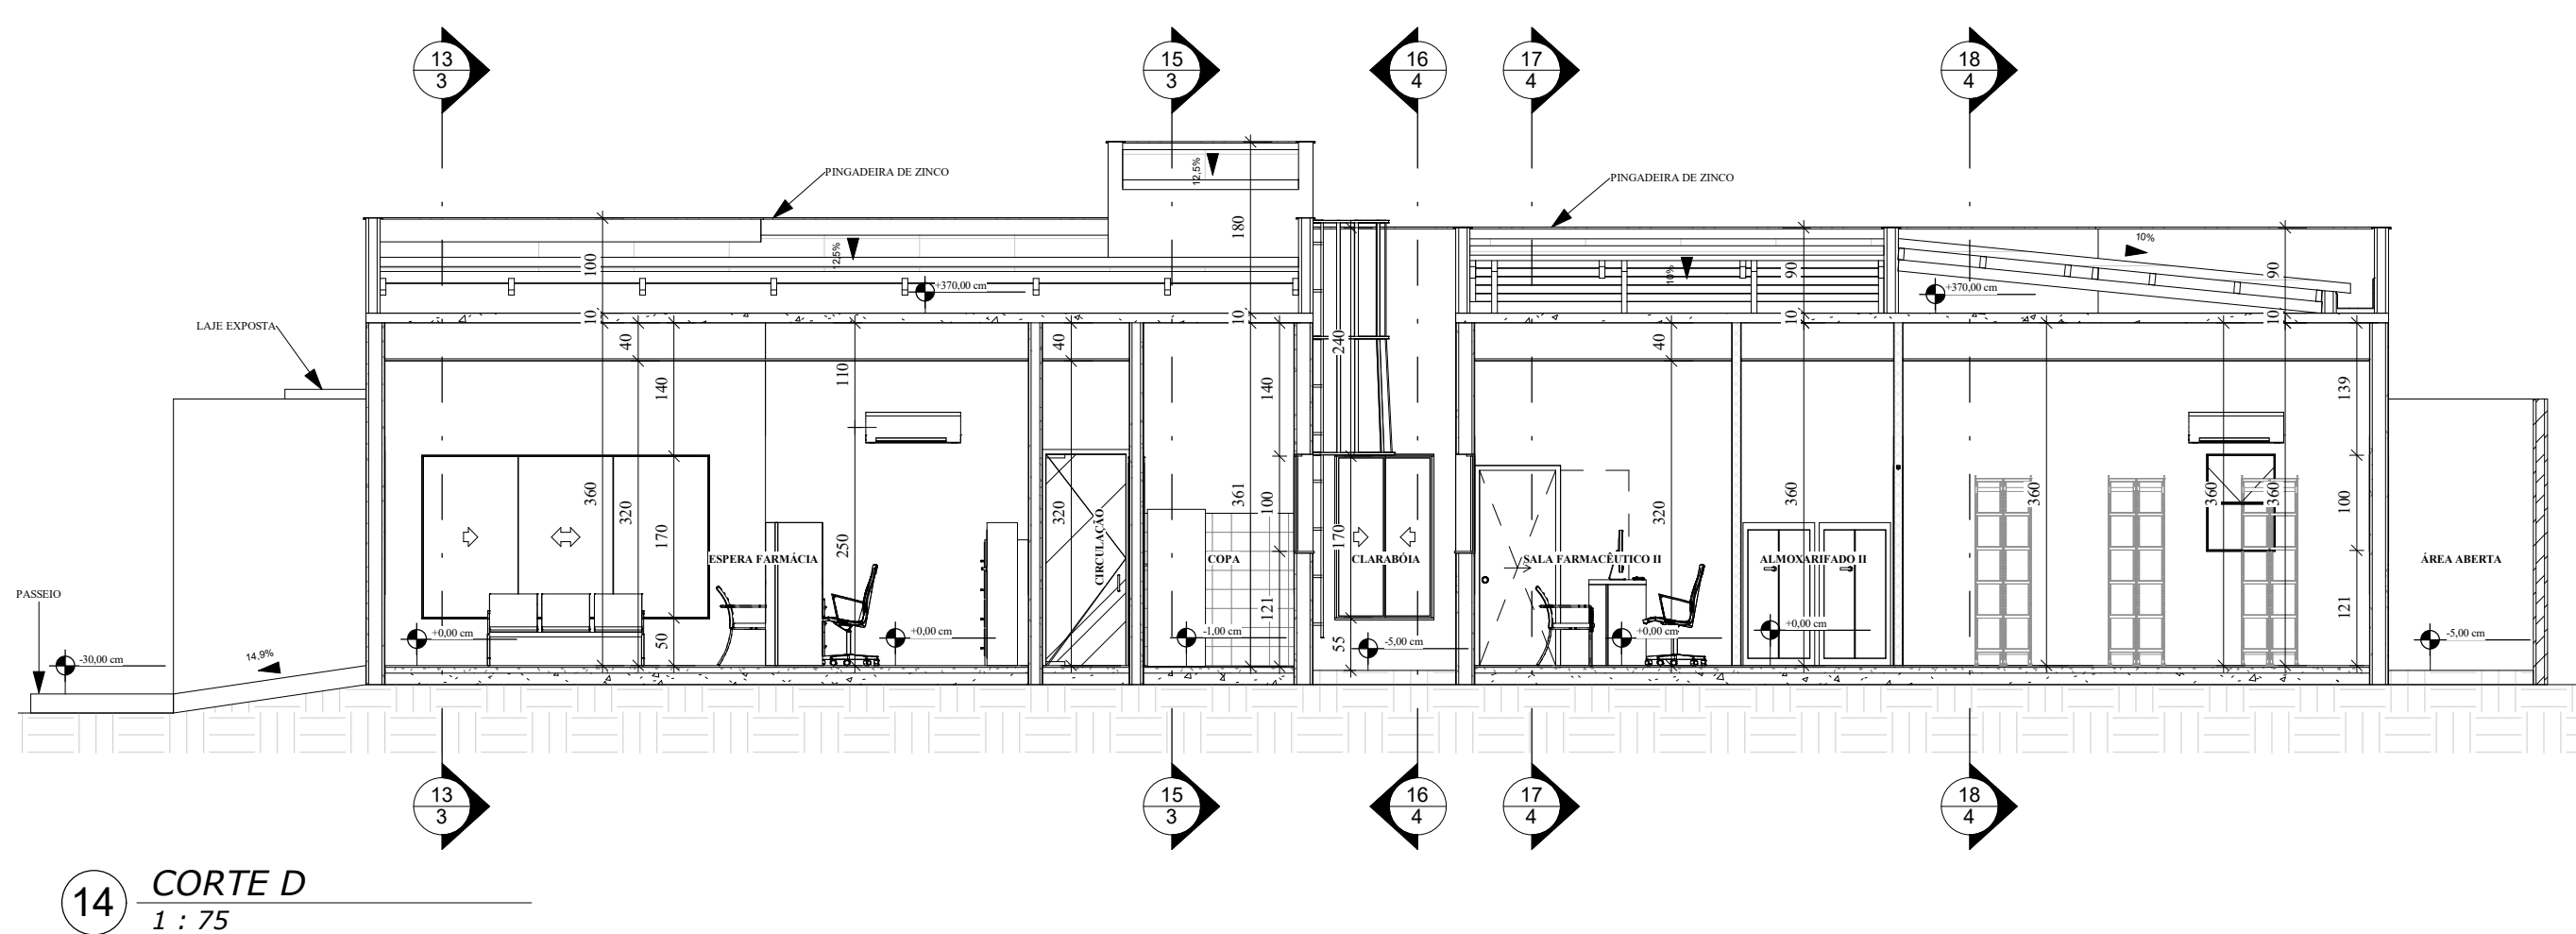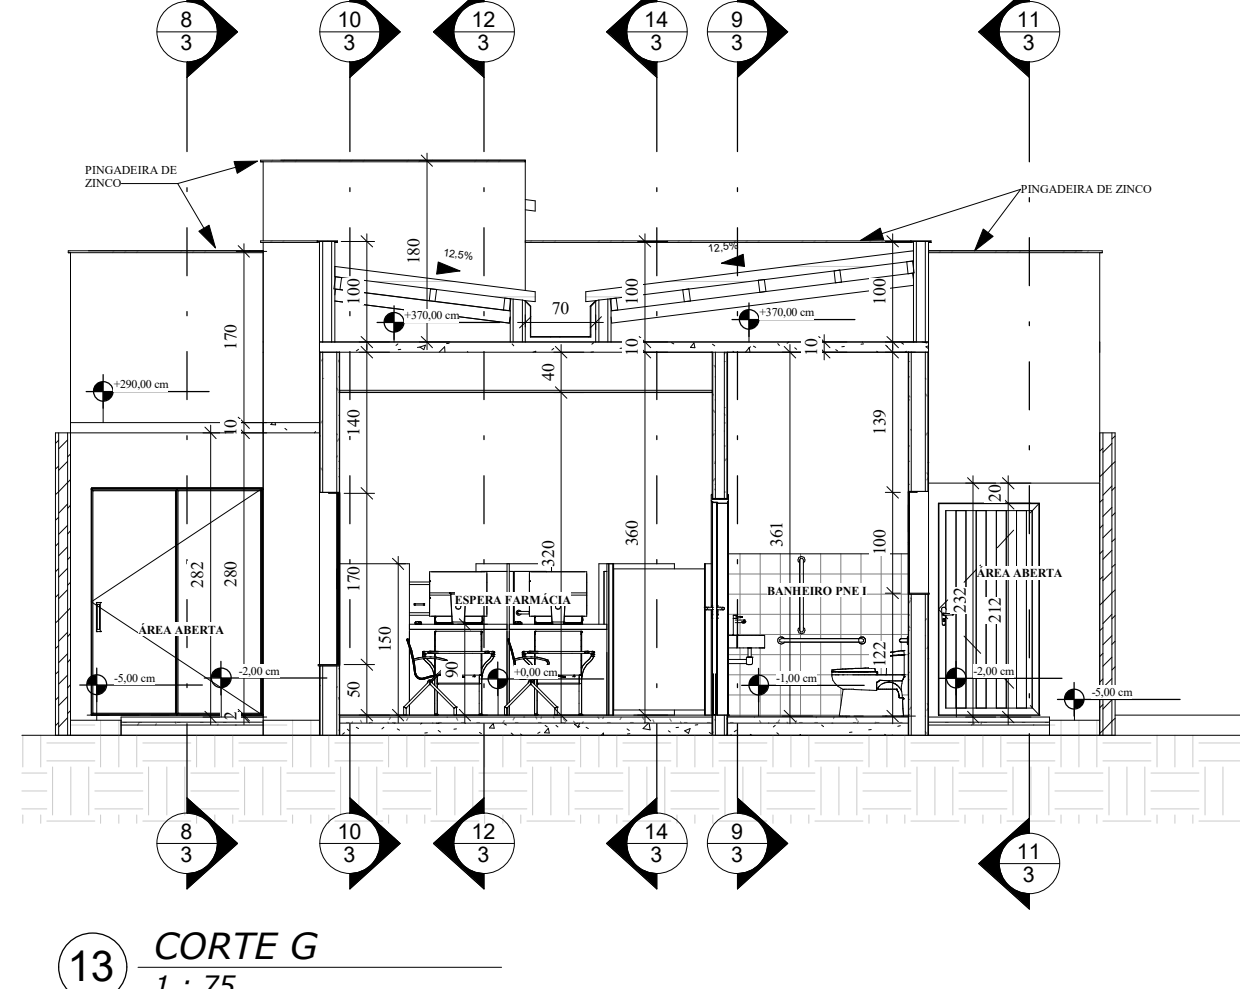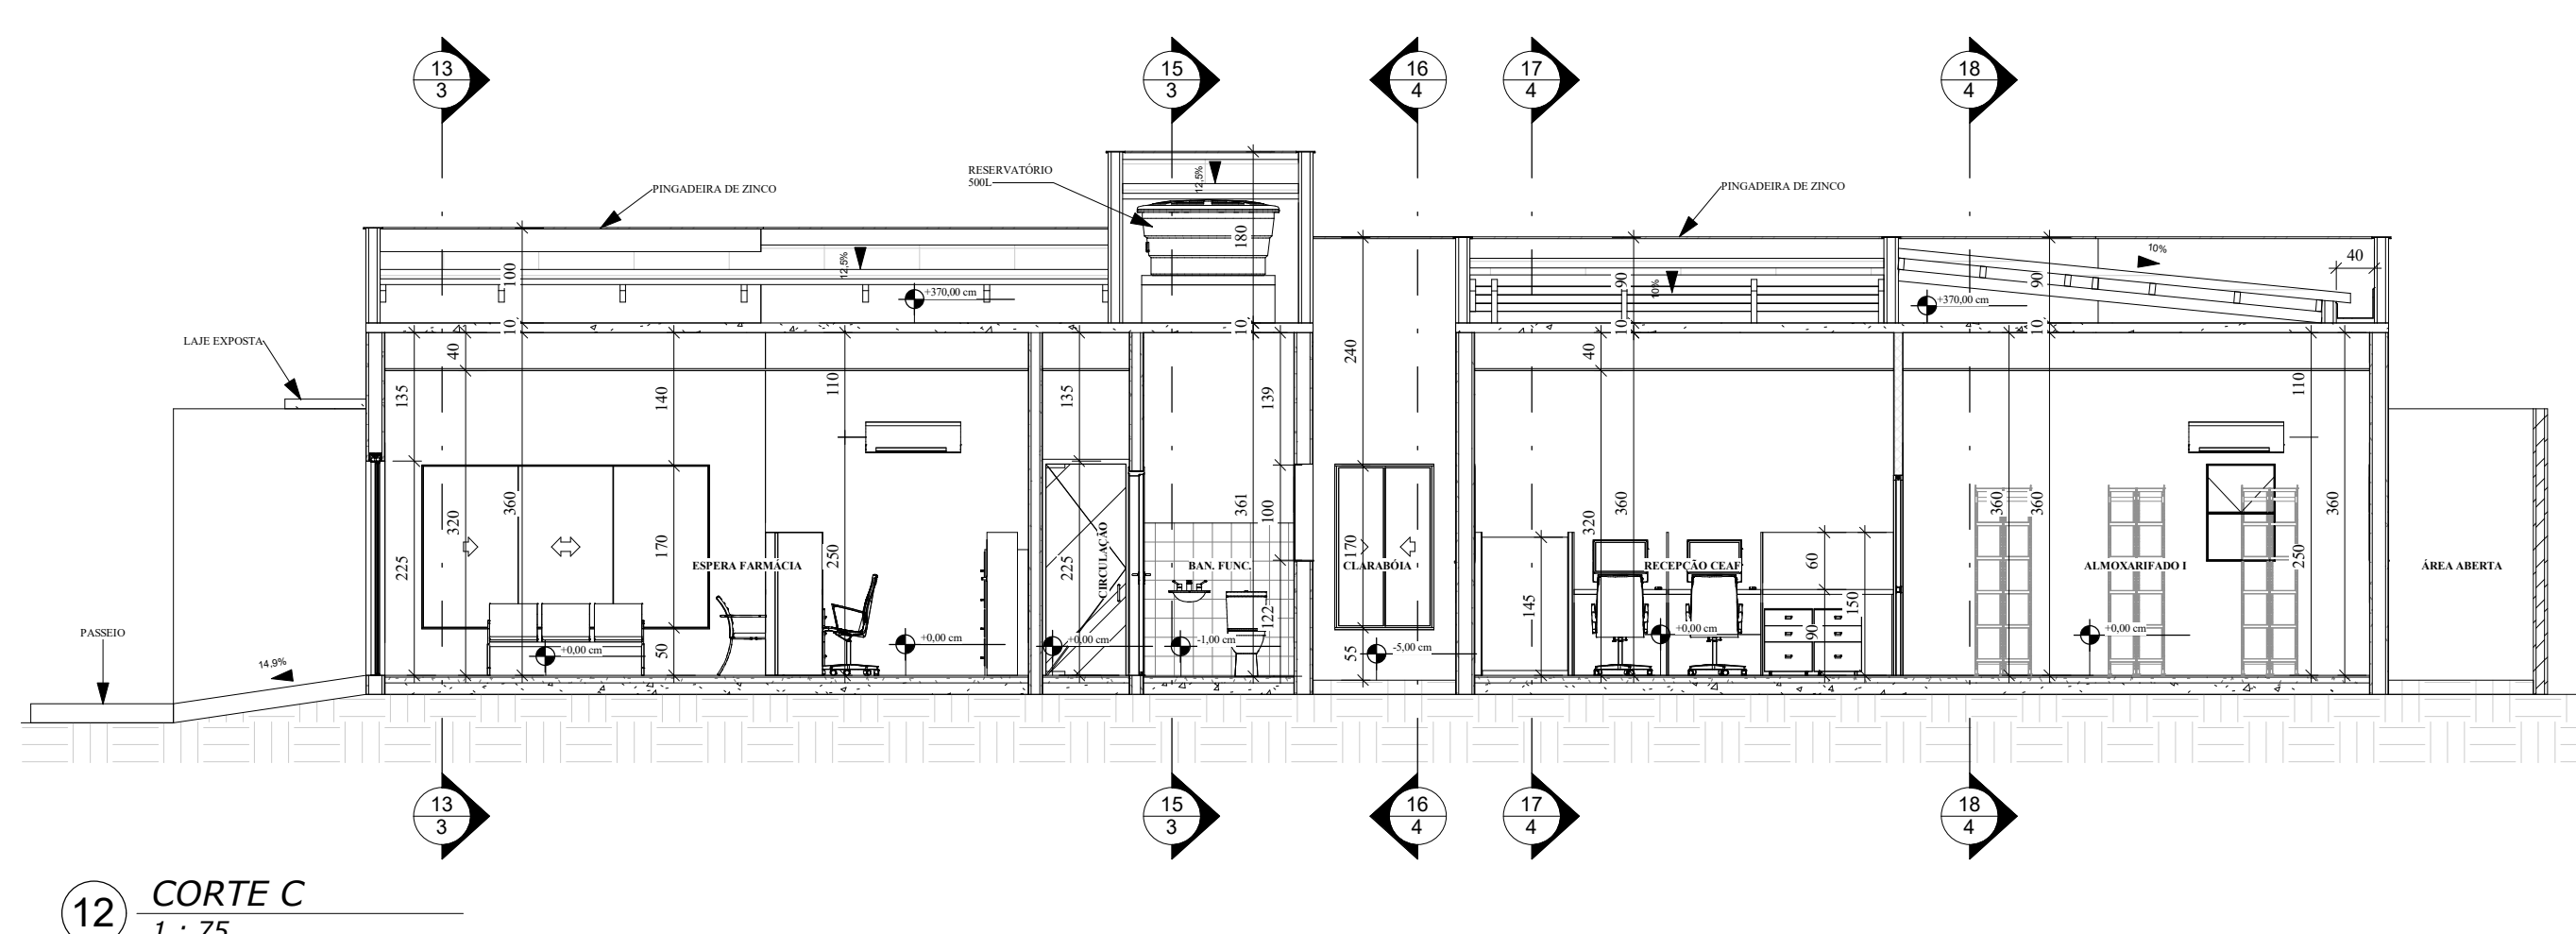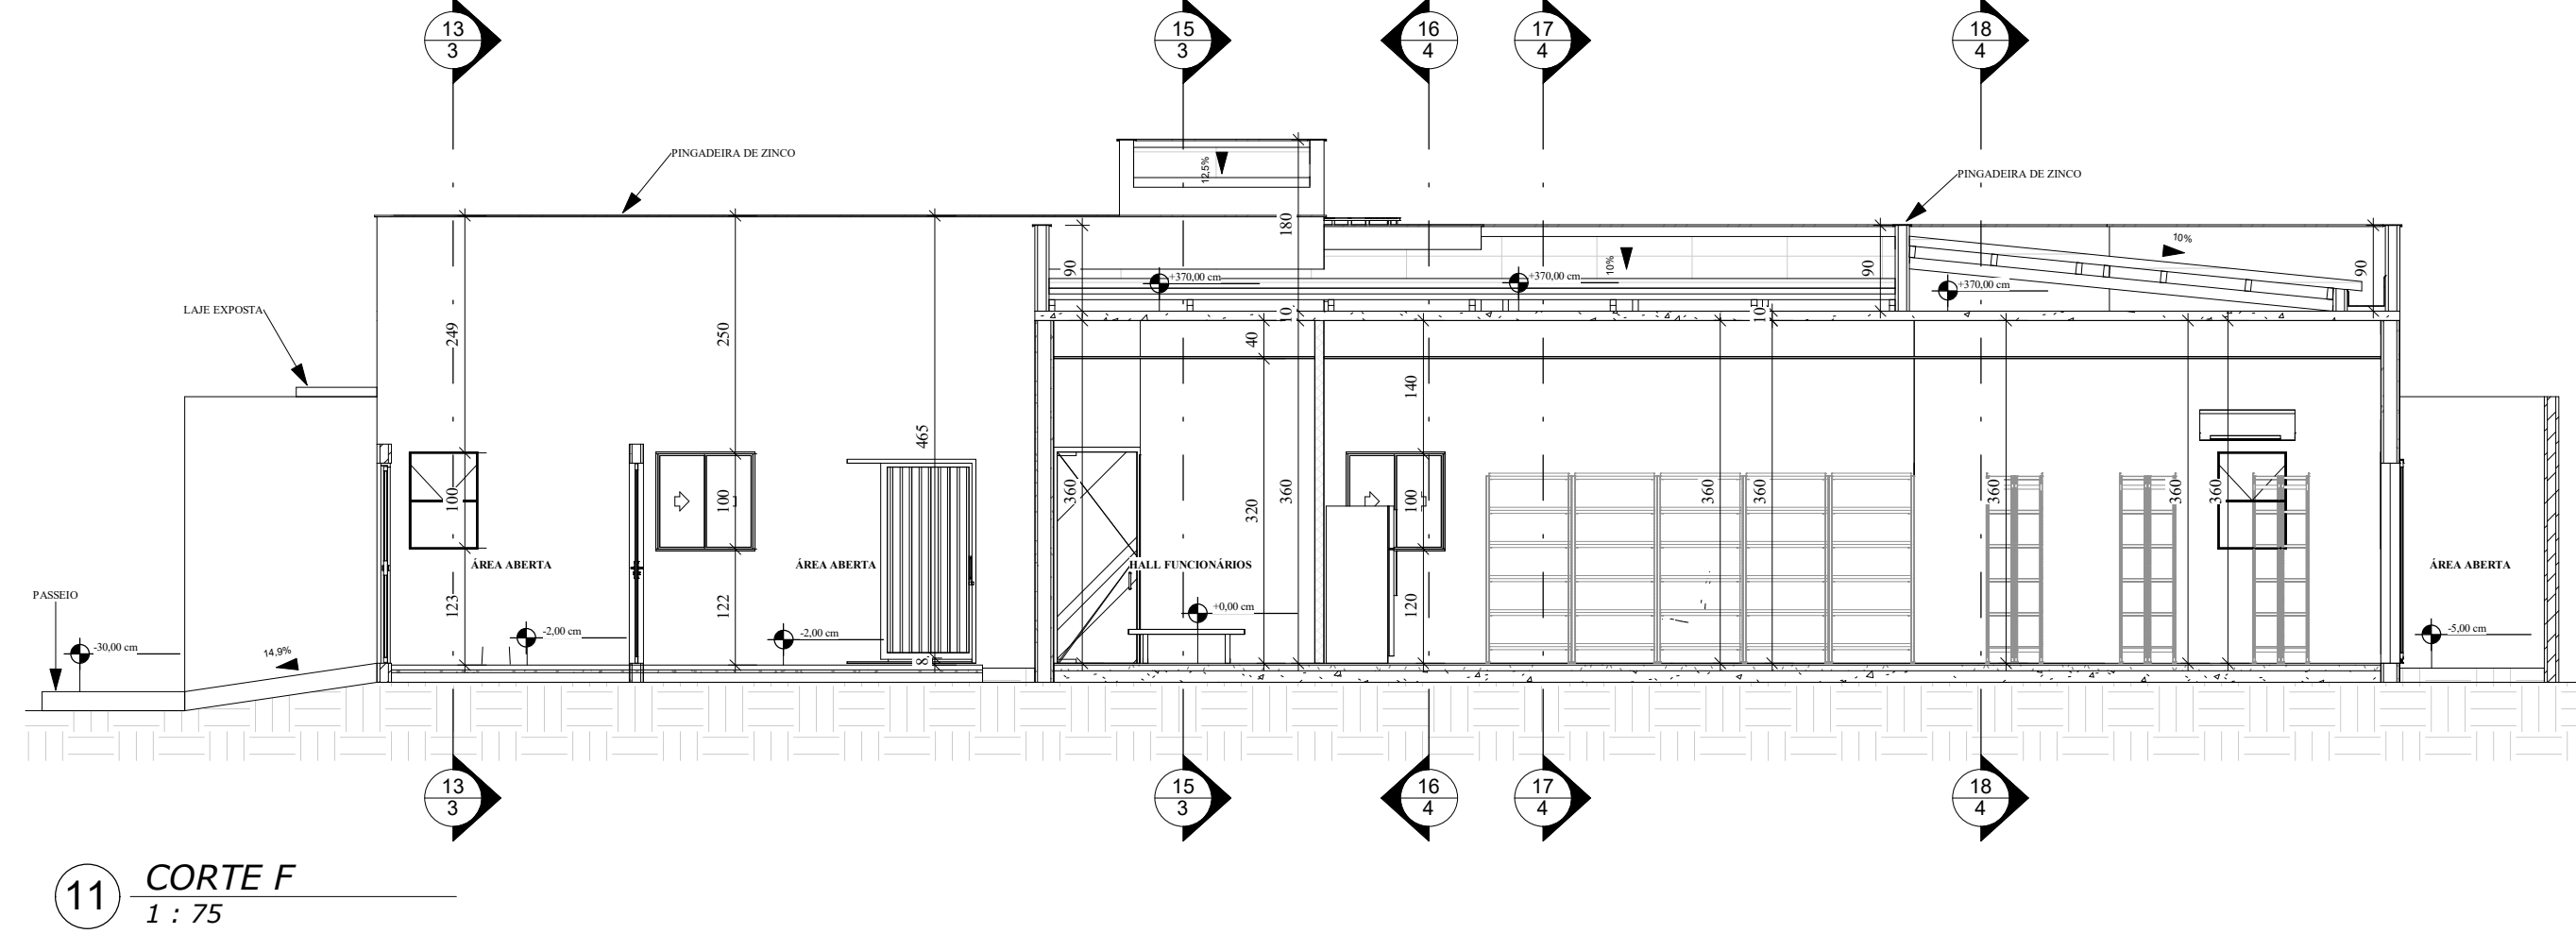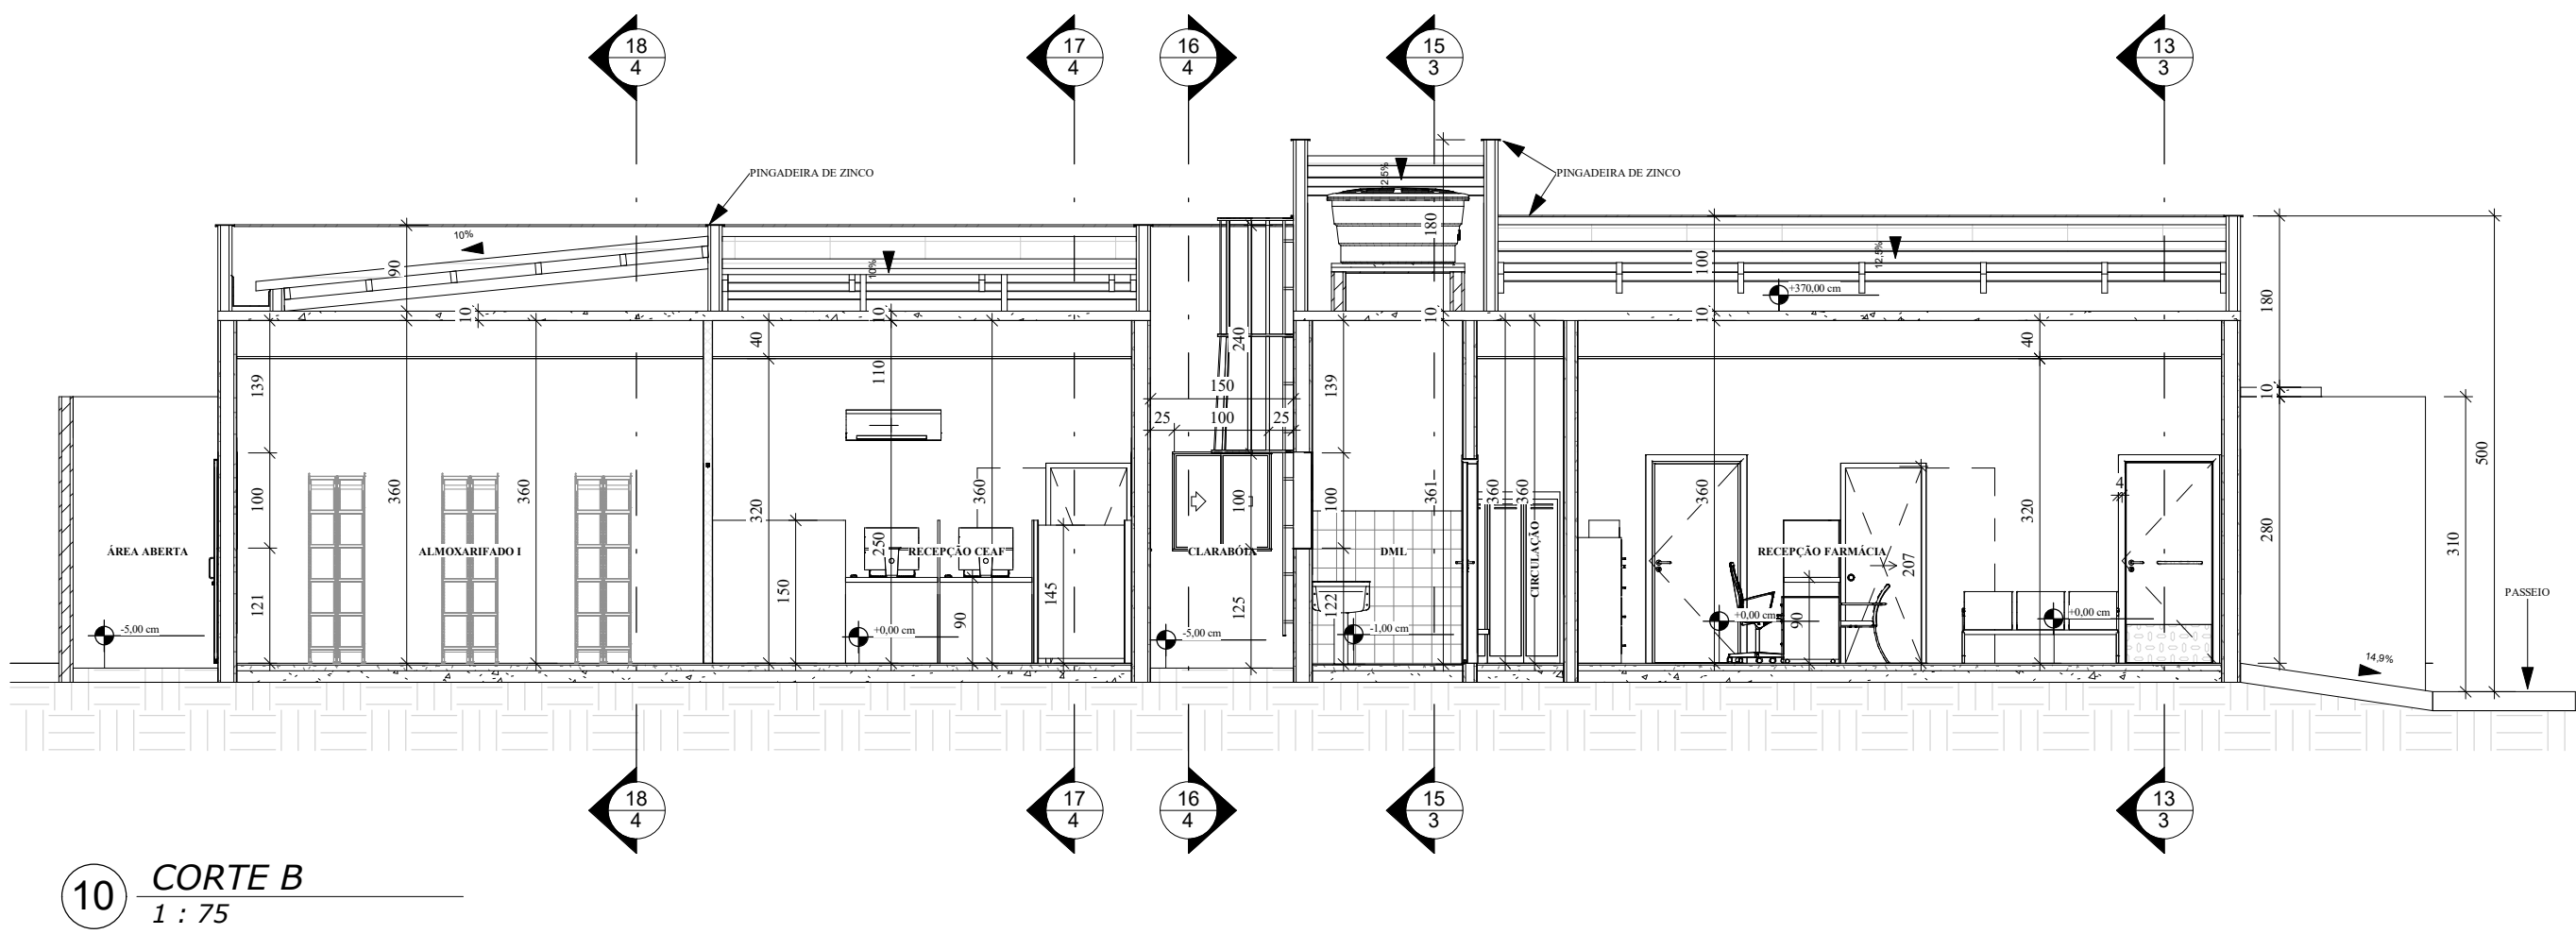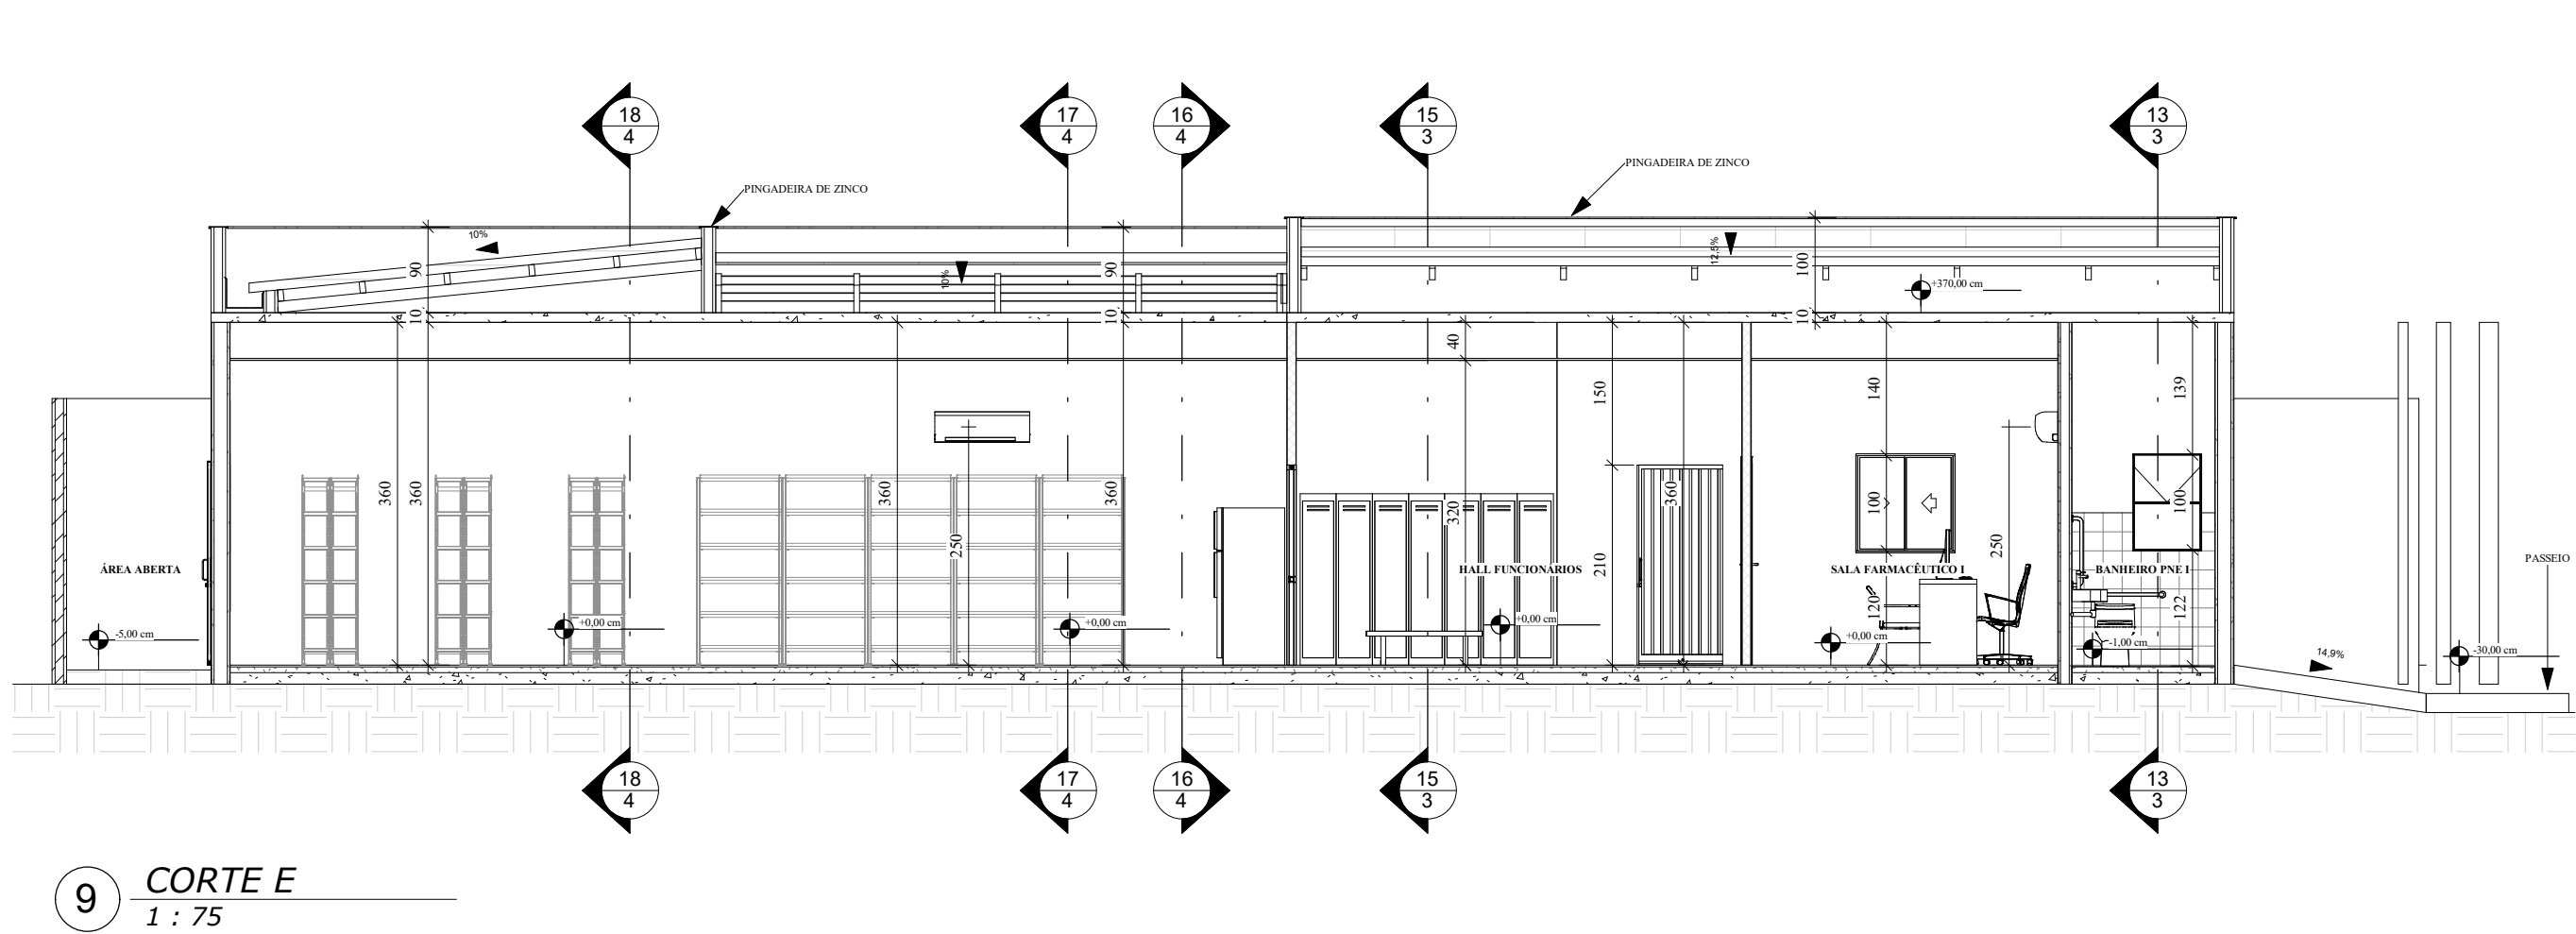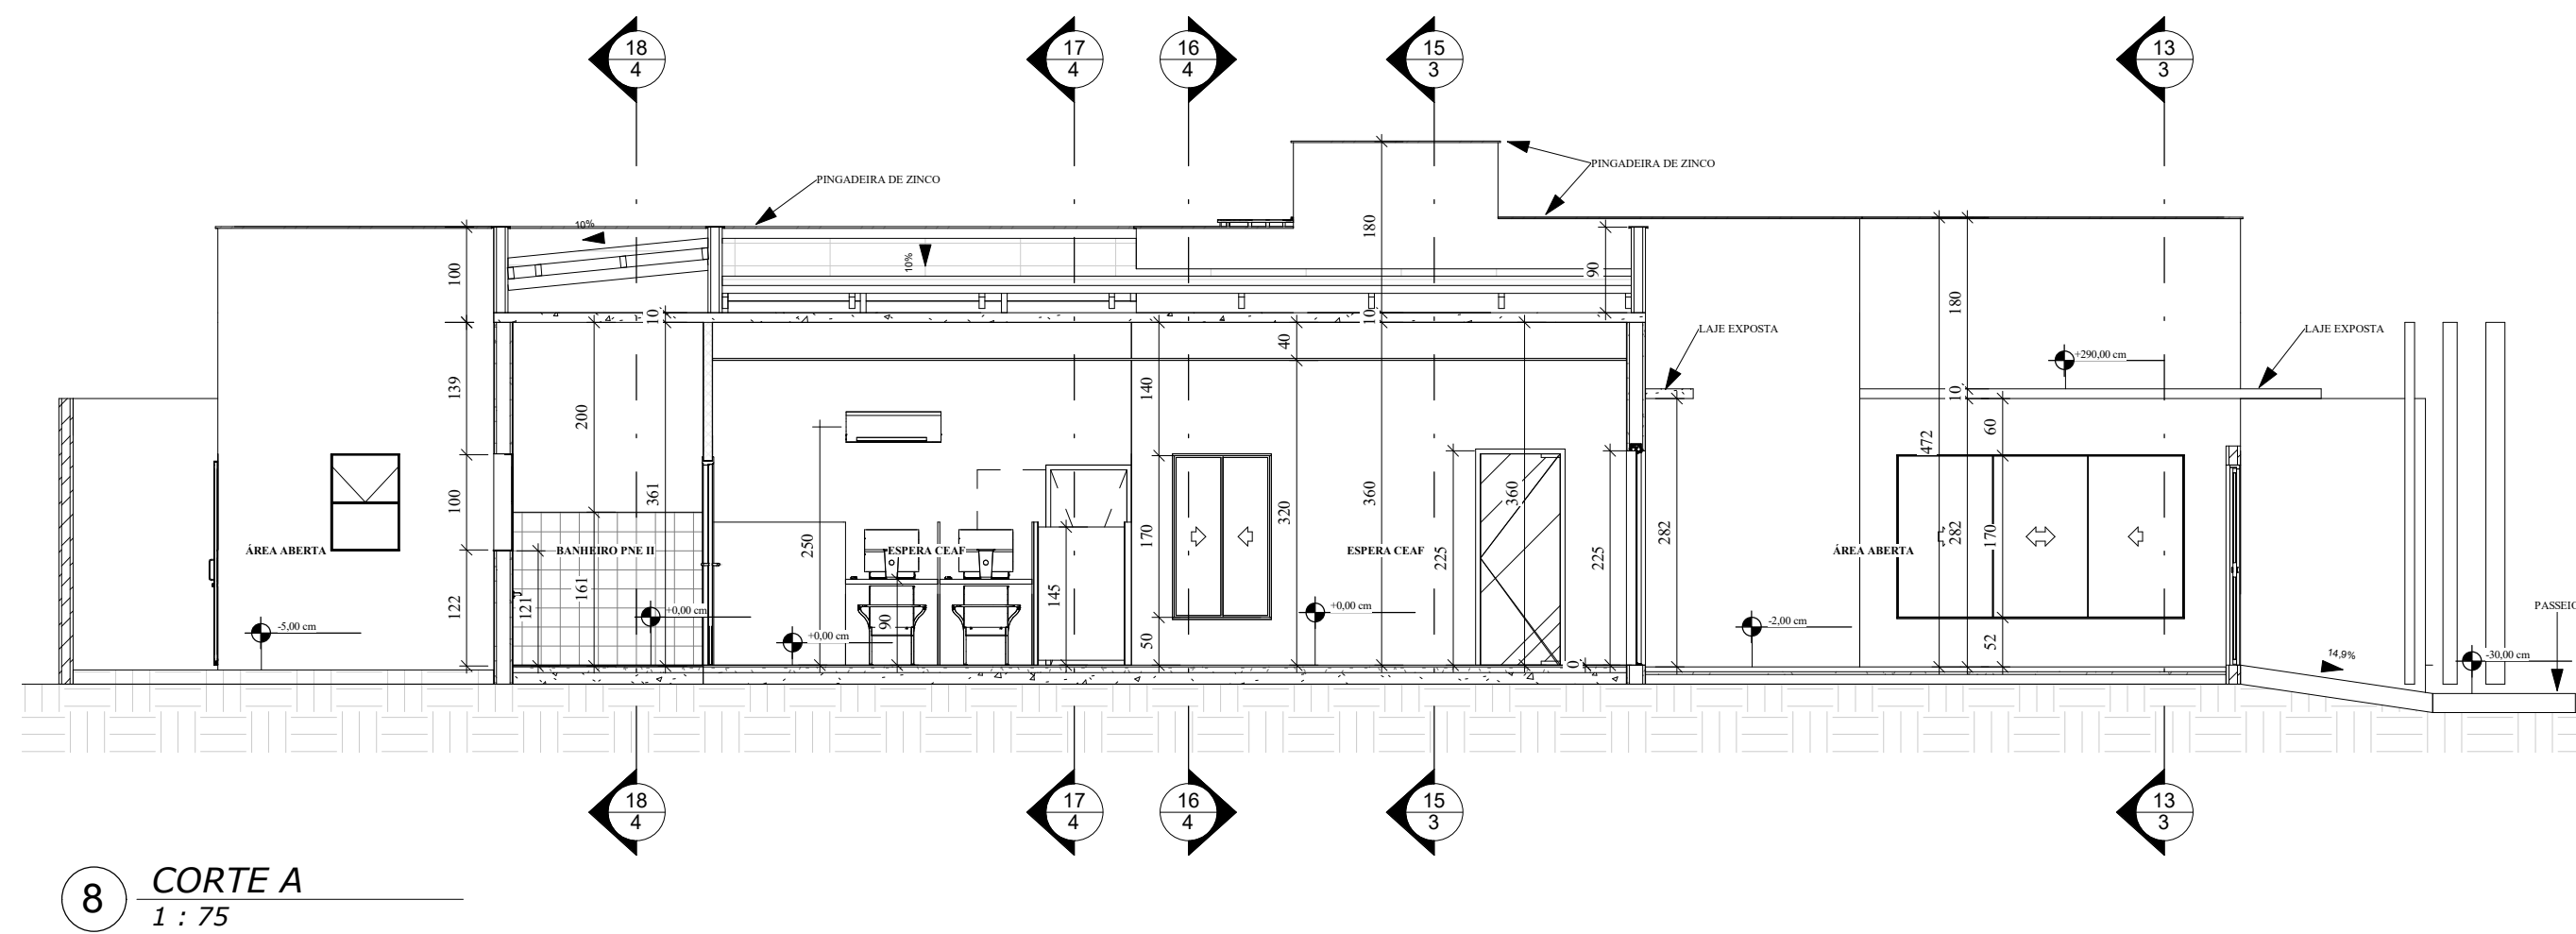

TÍTULO DO PROJETO:
PROJETO DE REFORMA E AMPLIAÇÃO DA REDE FARMÁCIA DE MINAS

ITEMS NO PROJETO:
CORTES

REFERÊNCIA DO PROJETO:
ARQUITETÔNICO

LOCALIZAÇÃO:

NOME FANTASIA/RAZÃO SOCIAL/PROPRIETÁRIO:
MUNICÍPIO DE ÁGUAS FORMOSAS

CNPJ/CPF:
18.404.749/0001-60

TELEFONE:
(33) 3611-1450

INSCRIÇÃO MUNICIPAL:
01.01.30.0085.002

QUADRA:
Q-01.01.30

LOTE:
0085

UNIDADE:
002

INSCRIÇÃO CARTORIAL:
-

ENDEREÇO OFICIAL:
RUA JOAQUIM LEANDRO, Nº 629 - SÃO VICENTE

CEP:
39.880-000

COORDENADAS:
17°05'16.5"S
40°56'19.6"W

ÁREA DO LOTE:
262,12 m²

ÁREA DE PROJEÇÃO:
187,96 m²

ÁREA CONSTRUÍDA:
63,43 m²

ÁREA A CONSTRUIR:
116,58 m²

ÁREA COBERTA:
6,26 m²

ÁREA PERMEÁVEL:
35,64 m²

ÁREA TOTAL:
186,27 m²

APROVEITAMENTO:
0,7171

Ocupação:
71,06 %

ALTURA TOTAL DA EDIFICAÇÃO:
5,50 m

NÚMERO DE PAVIMENTOS:
01

O AUTOR DO PROJETO ARQUITETÔNICO E O PROPRIETÁRIO ASSUMEM PERANTE O MUNICÍPIO E TERCEIROS, TOTAL RESPONSABILIDADE QUANTO AO ATENDIMENTO ÀS LEGISLAÇÕES MUNICIPAIS, ESTADUAIS E FEDERAIS E ÀS NORMAS TÉCNICAS VIGENTES.

VISTOS E APROVAÇÕES:

RESPONSÁVEL TÉCNICO PELO PROJETO ARQUITETÔNICO:

PEDRO HENRIQUE DE SOUZA MOURÃO
CREA-MG 256.502/D

PROPRIETÁRIO:

MUNICÍPIO DE ÁGUAS FORMOSAS
CNPJ: 18.404.749/0001-60


ARQUIVO:
PMAF_2023-001

DESENHISTA:
PEDRO HENRIQUE DE SOUZA MOURÃO
CREA-MG 256.502/D


DATA:
15 DE FEVEREIRO DE 2023

FORMATO:
A1


FOLHA:
3/5

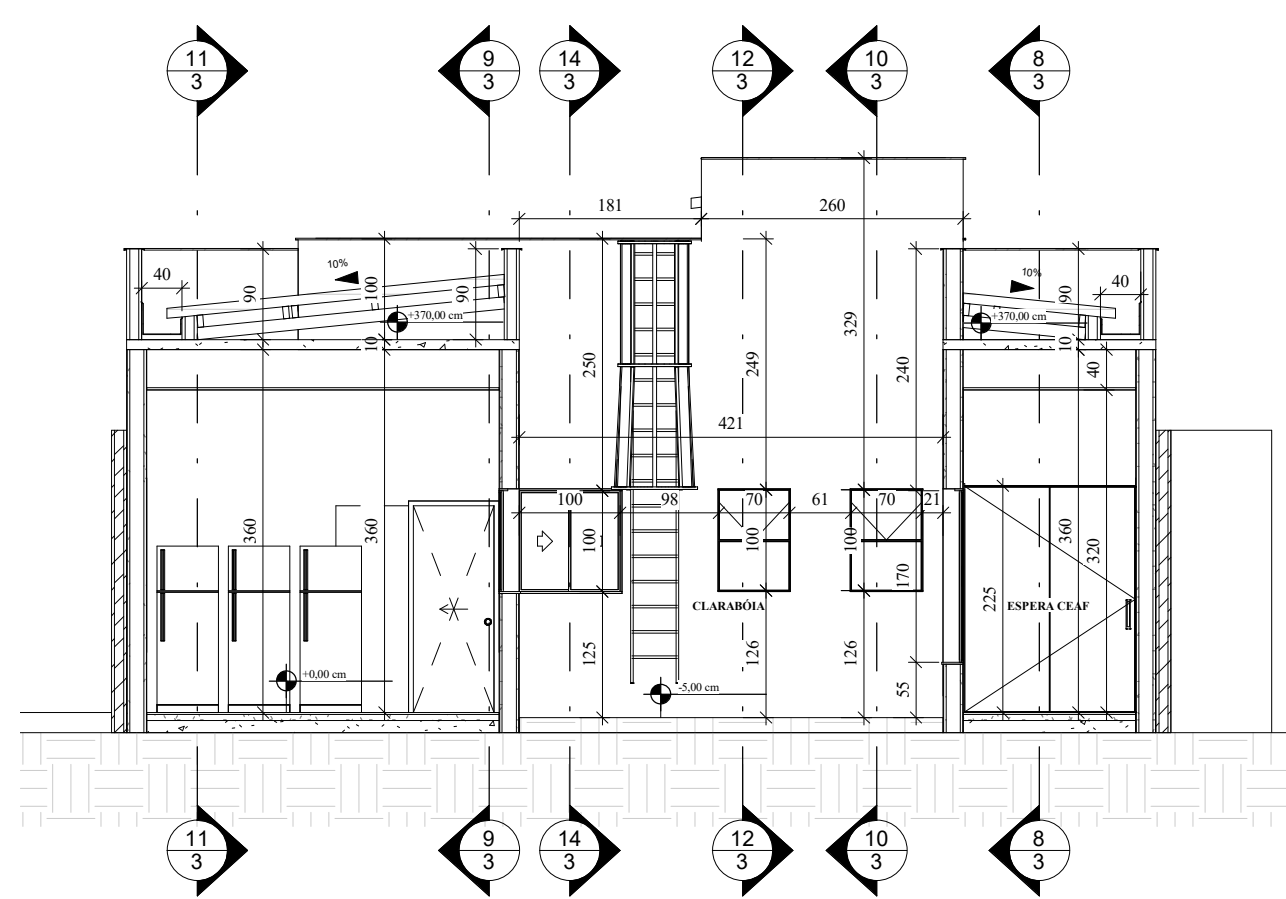


16 CORTE I
1 : 75

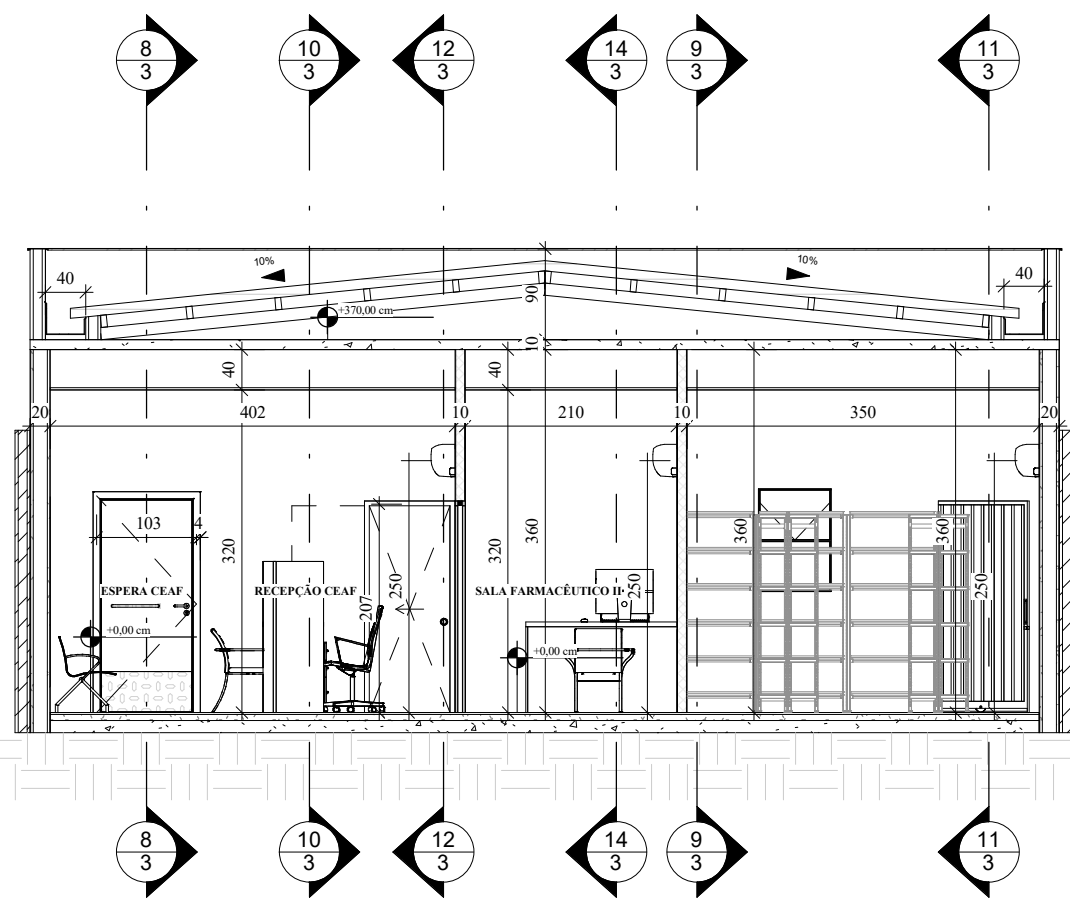


17 CORTE J
1 : 75

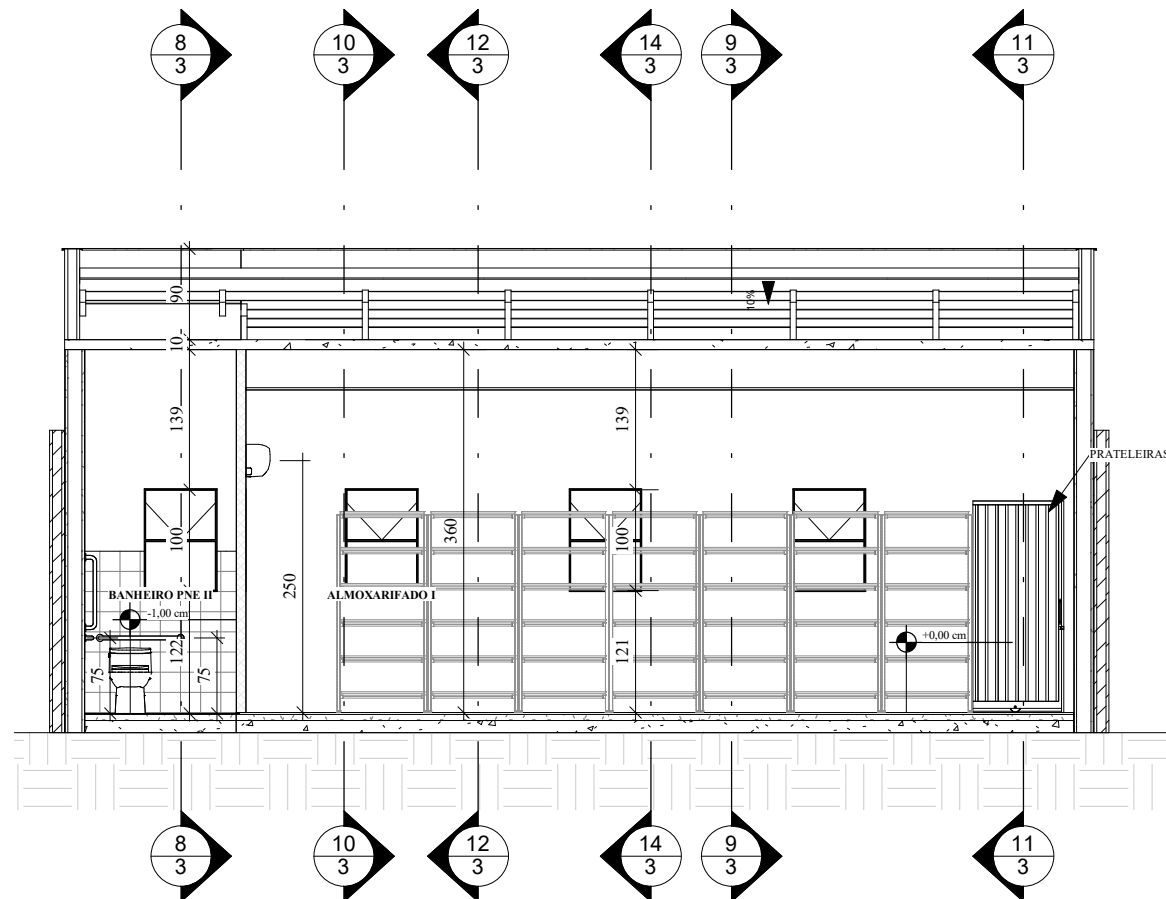


18 CORTE K
1 : 75

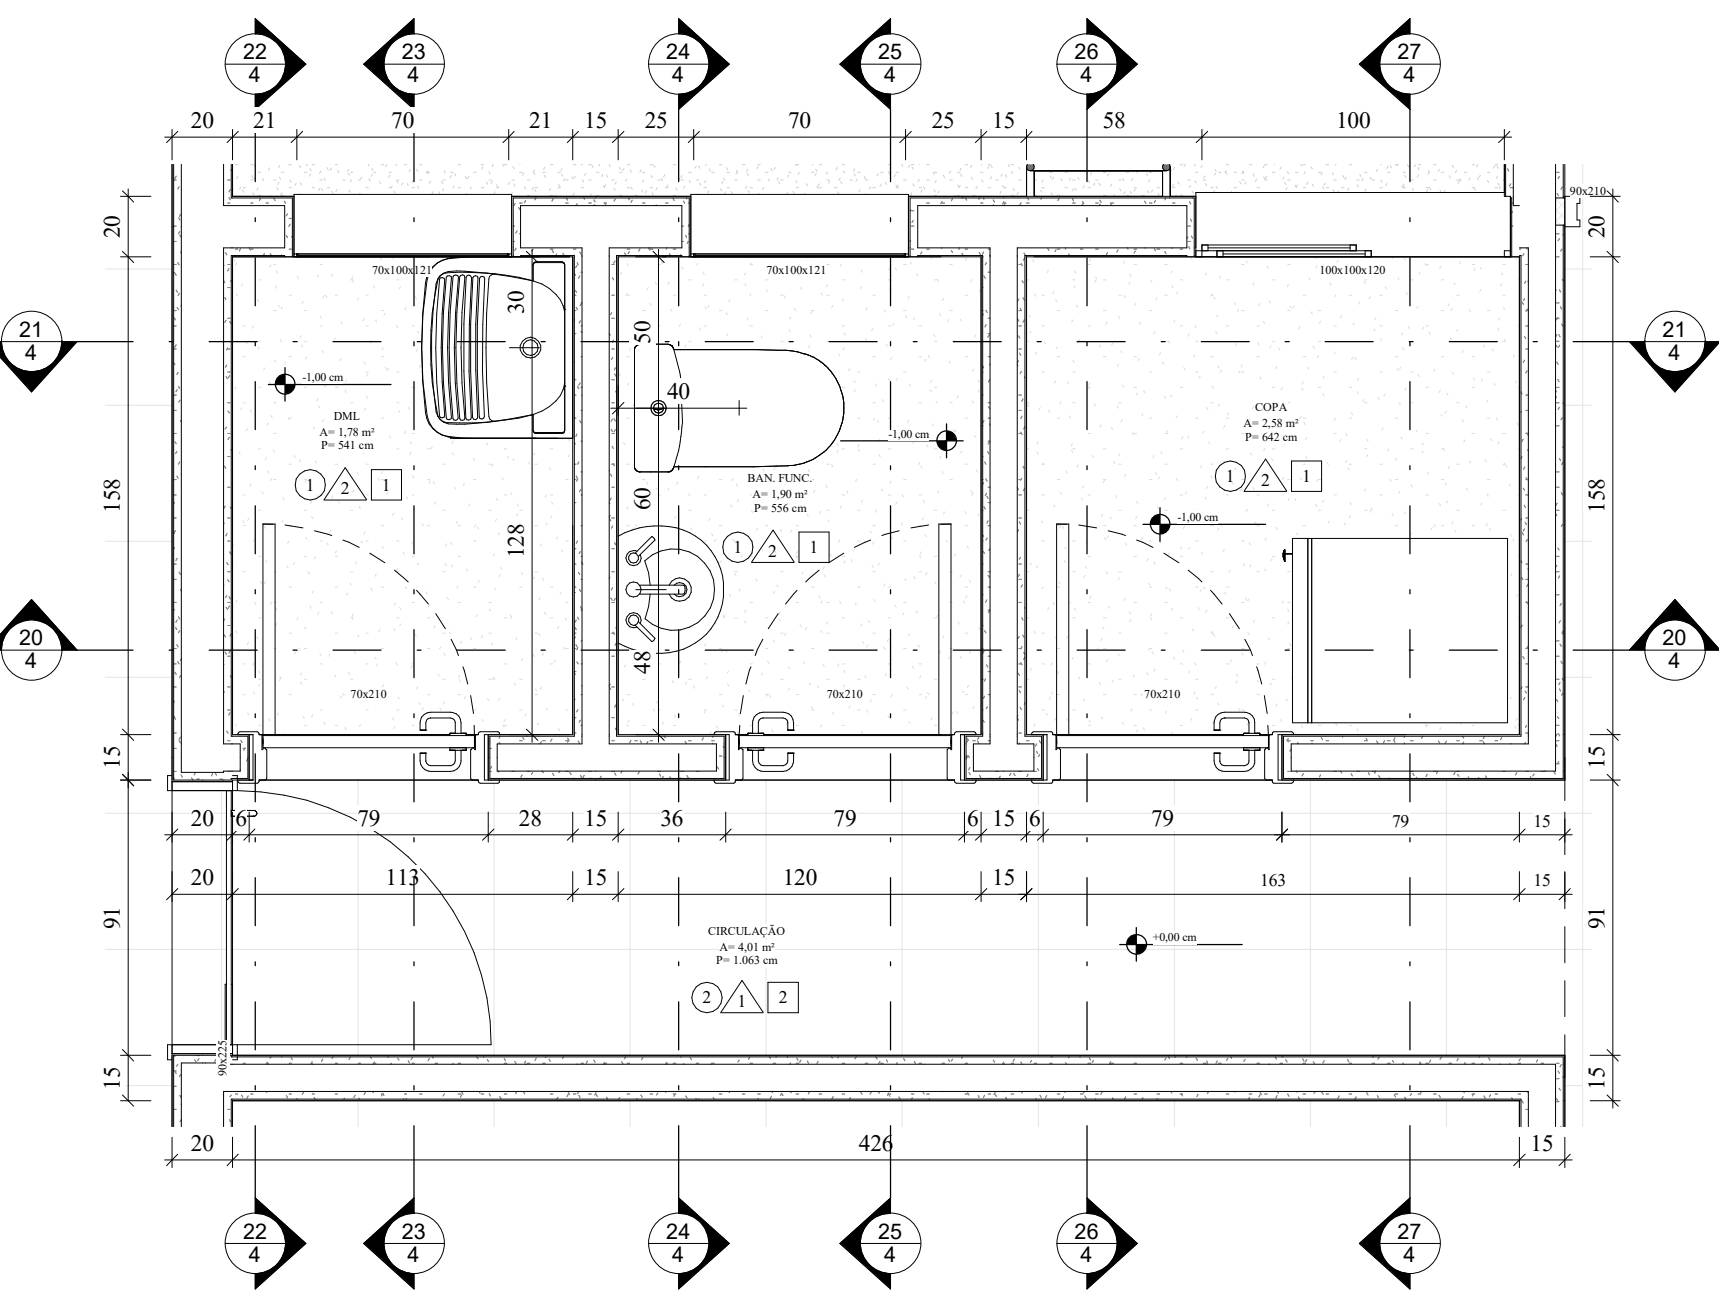


19 PLANTA ÁREA DE FUNCIONÁRIOS
1 : 25

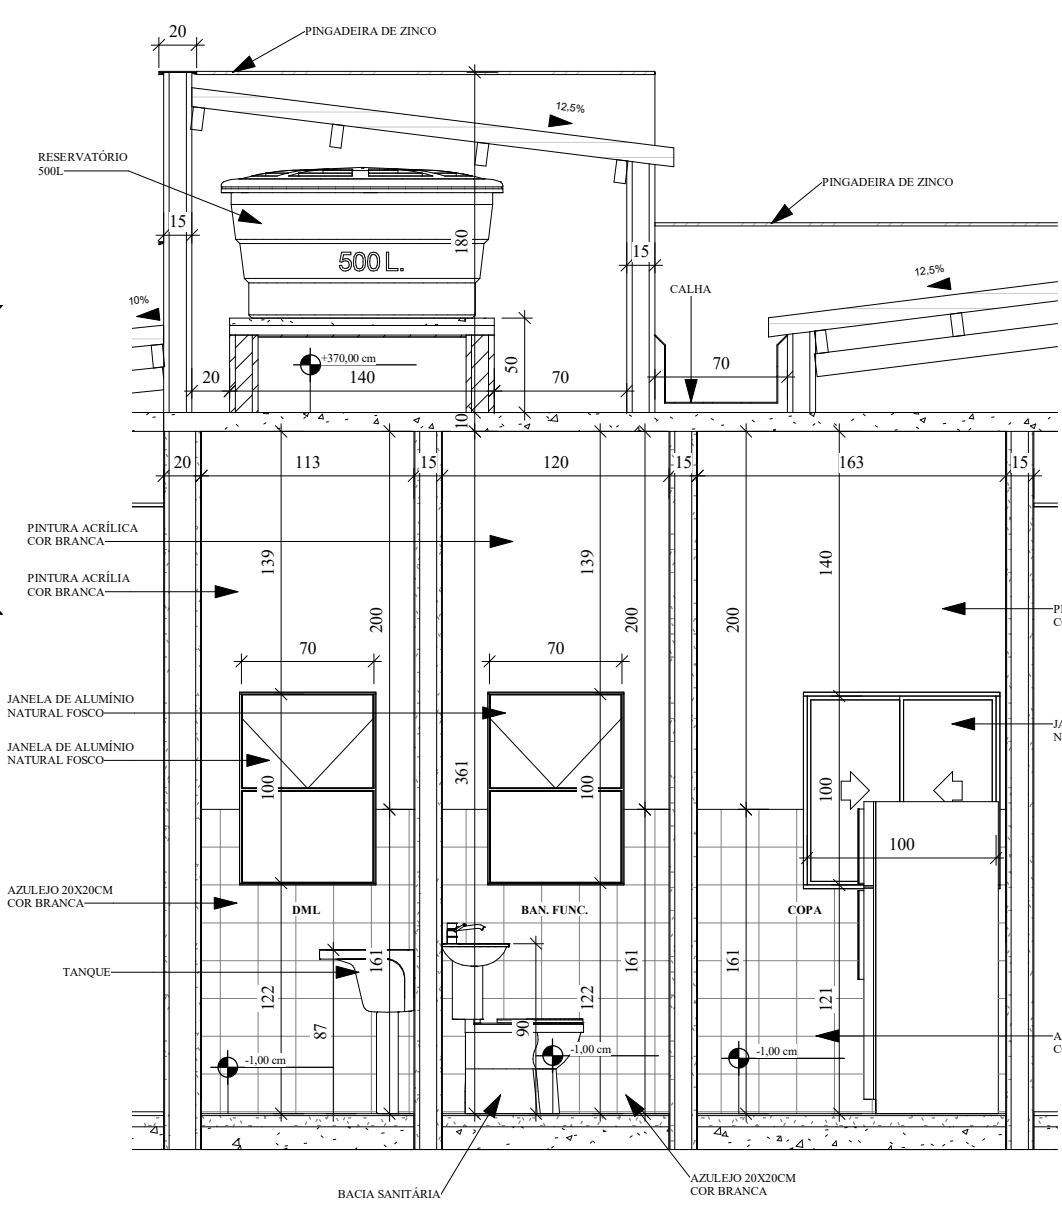


20 DETALHE 01
1 : 40

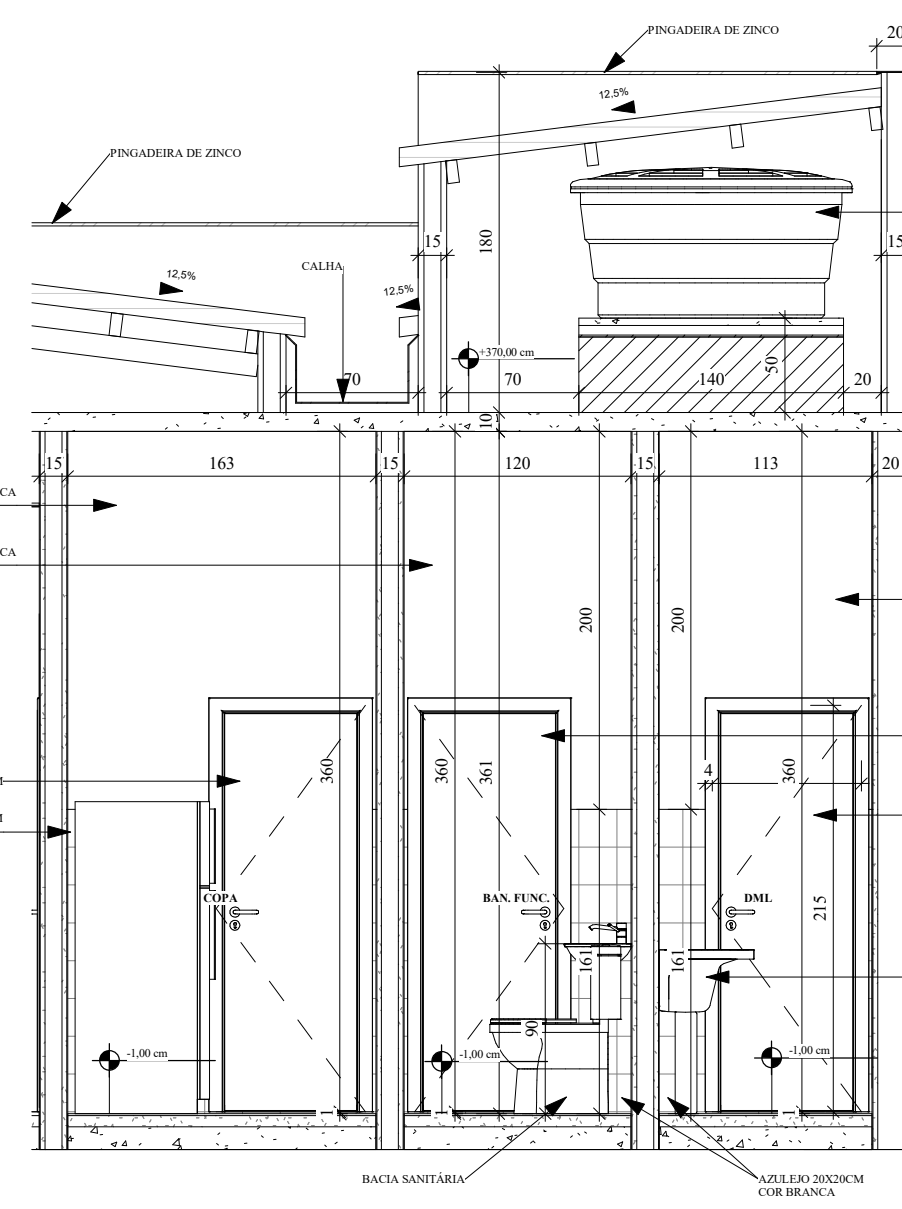


21 DETALHE 02
1 : 40

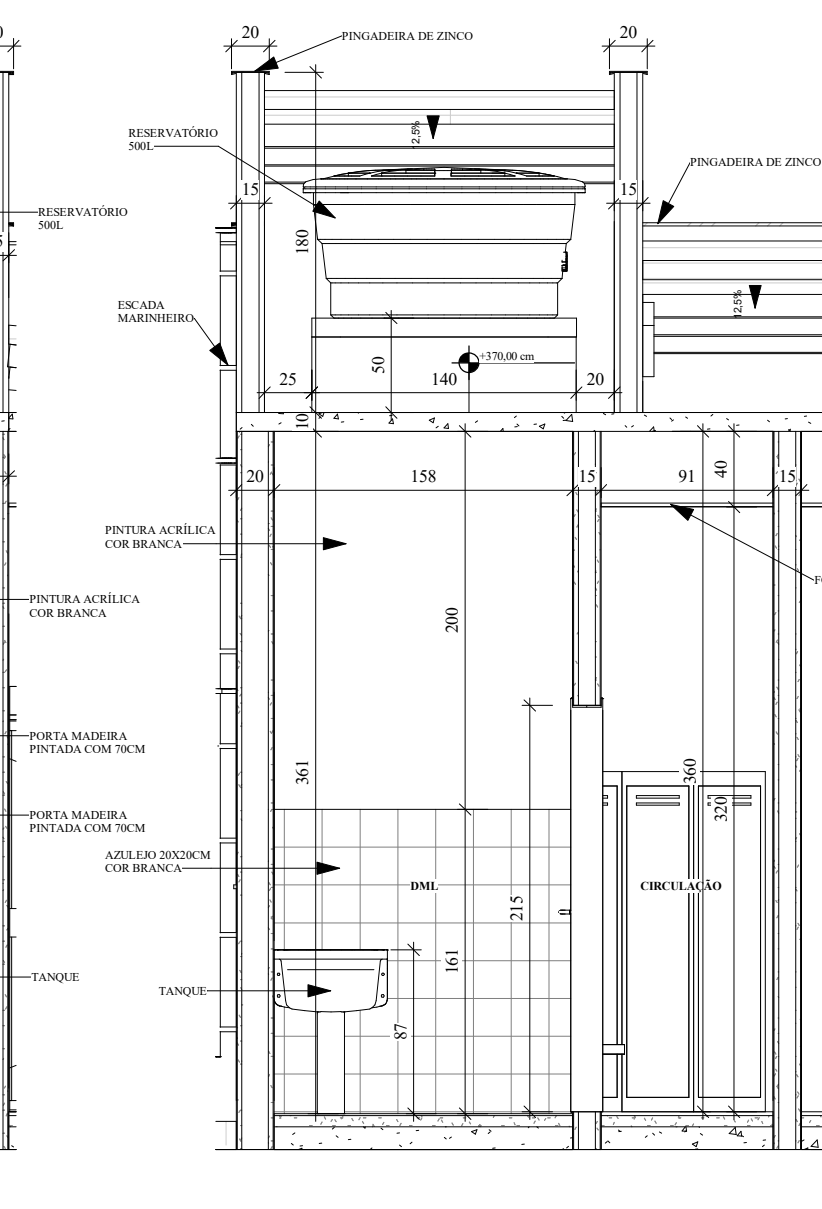


22 DETALHE 03
1 : 40

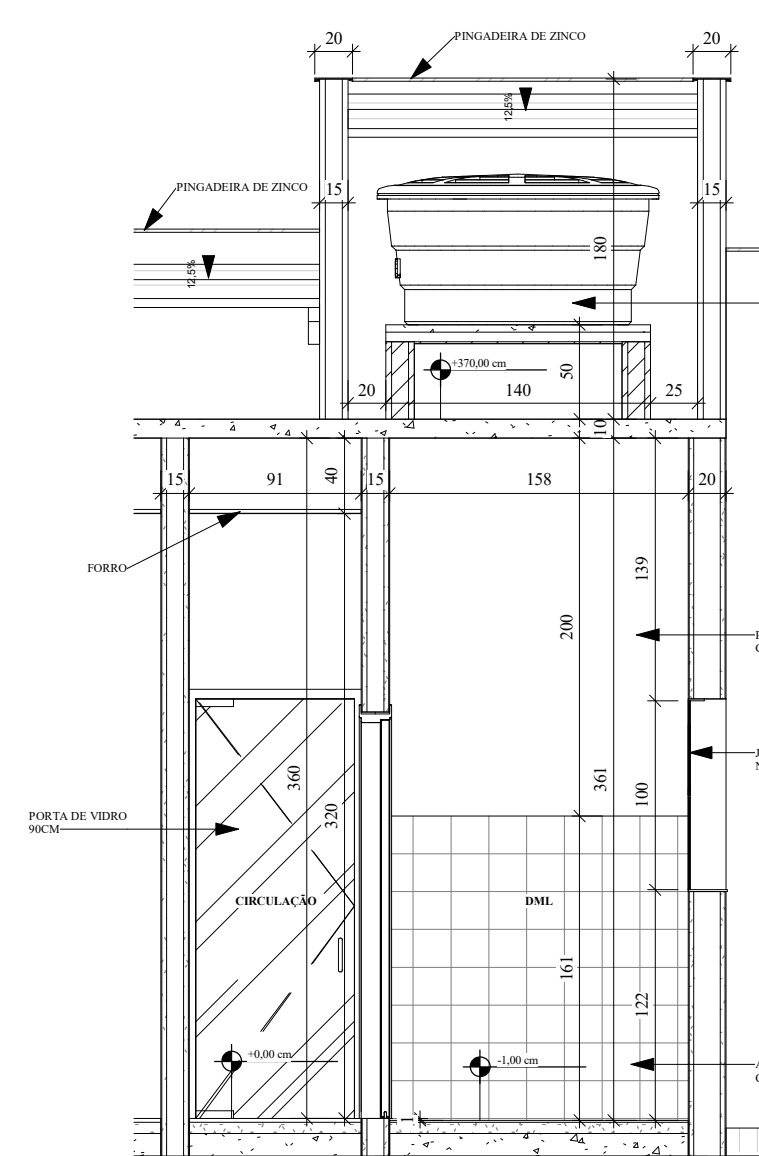


23 DETALHE 04
1 : 40

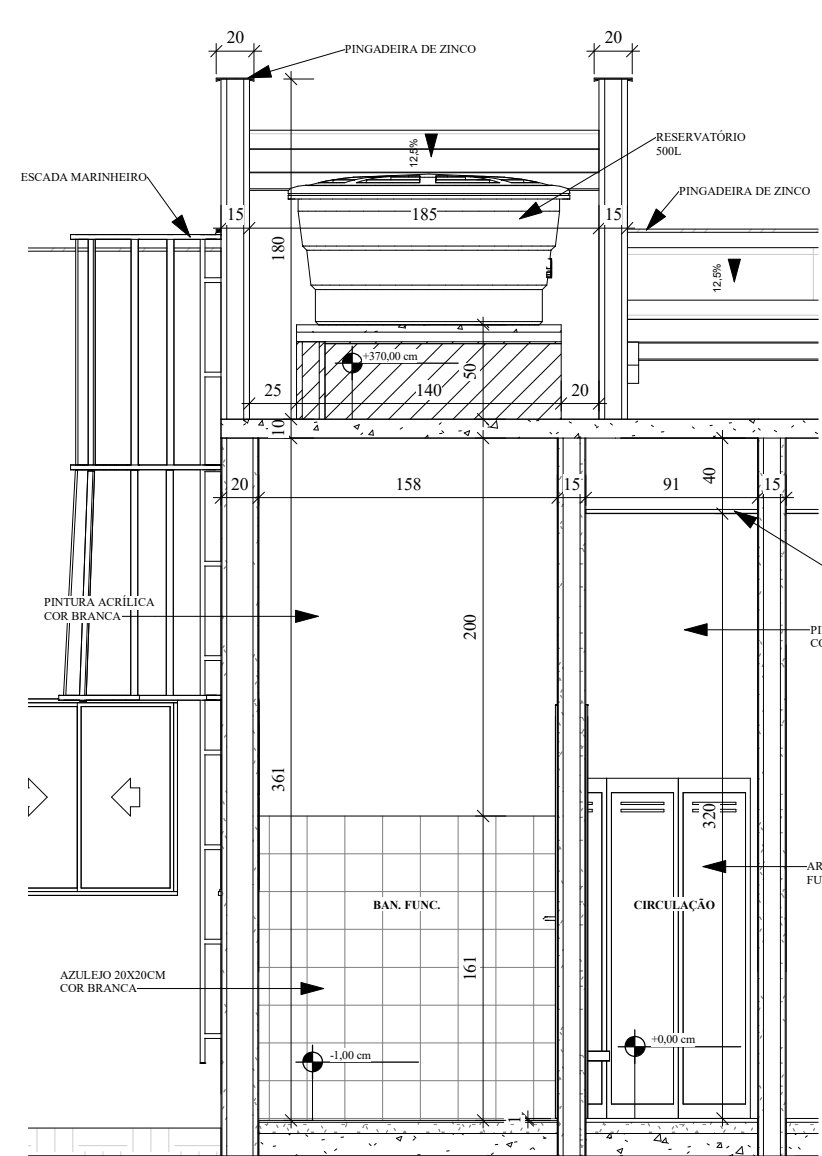


24 DETALHE 05
1 : 40

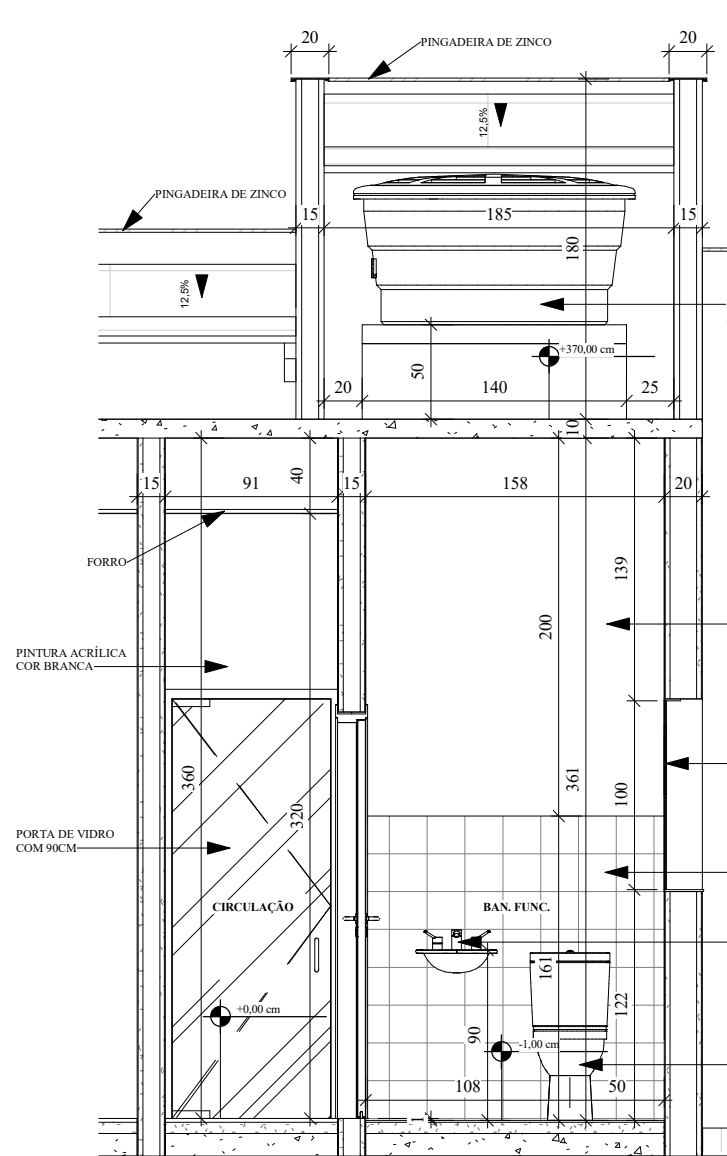


25 DETALHE 06
1 : 40

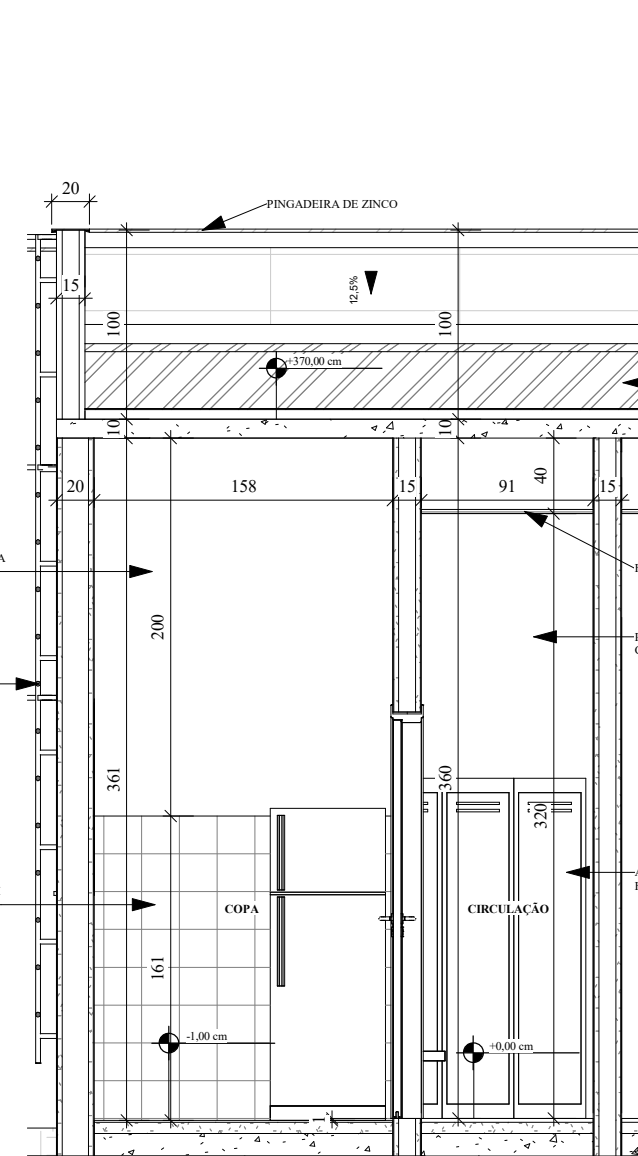

26 DETALHE 07
1 : 40

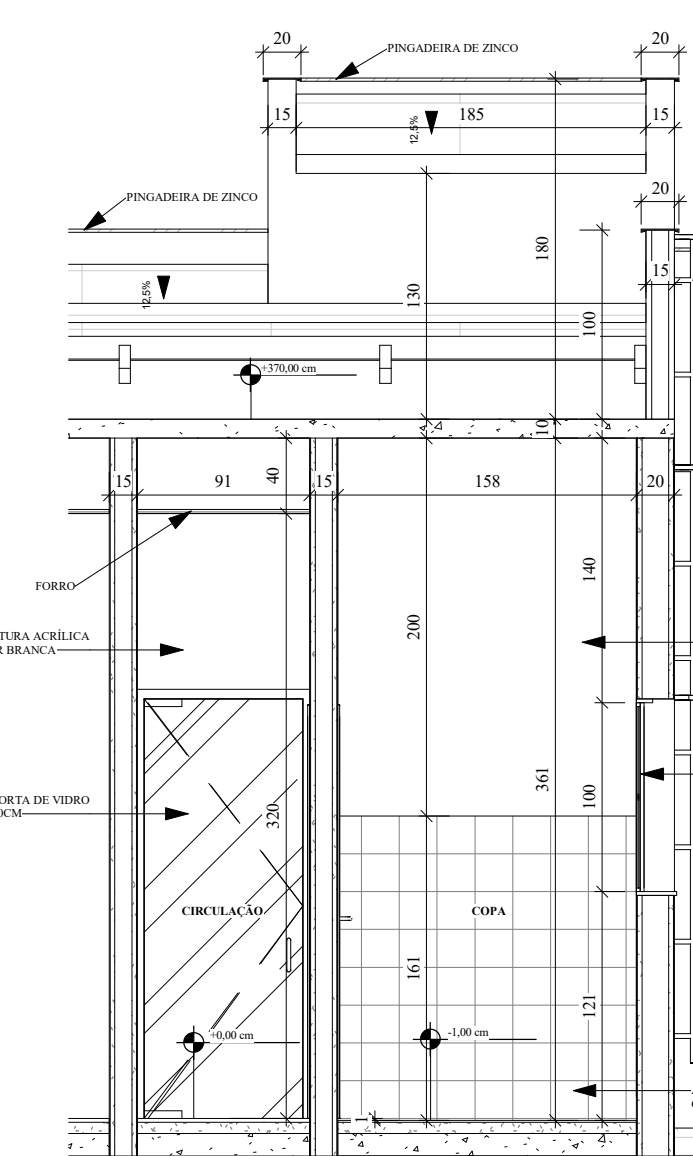


27 DETALHE 08
1 : 40

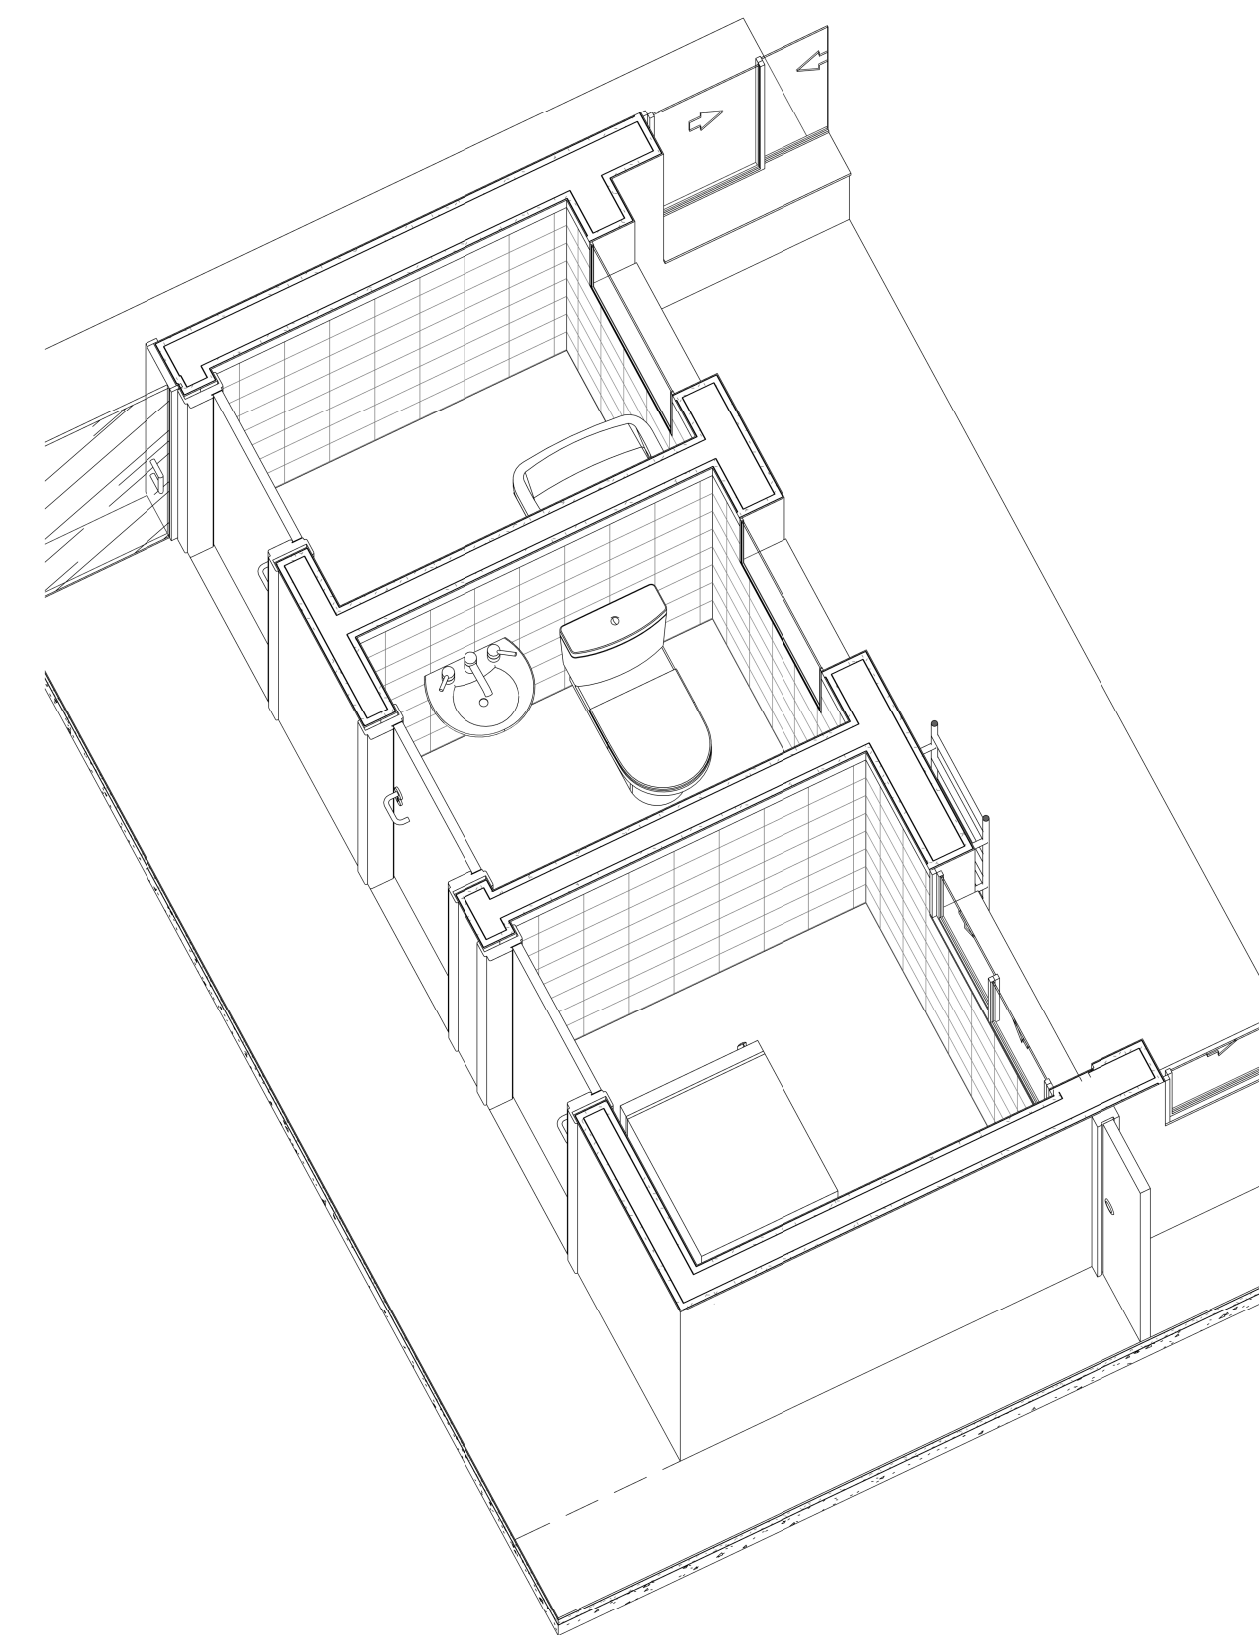


28 VISTA 3D ÁREA DE FUNCIONÁRIOS


TÍTULO DO PROJETO:				REFERÊNCIA DO PROJETO:			
PROJETO DE REFORMA E AMPLIAÇÃO DA REDE FARMÁCIA DE MINAS				ARQUITETÔNICO			
ITEMS DO PROJETO:				REFERÊNCIA DO PROJETO:			
CORTES, PLANTA DA ÁREA DE FUNCIONÁRIOS E DETALHES				ARQUITETÔNICO			
LOCALIZAÇÃO:				LOCALIZAÇÃO:			
NOME FANTASIA/RAZÃO SOCIAL/PROPRIETÁRIO:				CNPJ/CPF:			
MUNICÍPIO DE ÁGUAS FORMOSAS				18.404.749/0001-60			
INSCRIÇÃO MUNICIPAL:				INSCRIÇÃO CARTORIAL:			
01.01.30.0085.002				-			
ENDEREÇO OFICIAL:				CEP:			
RUA JOAQUIM LEANDRO, Nº 629 - SÃO VICENTE				39.880-000			
ÁREA DO LOTE:				COORDENADAS:			
262,12 m²				17°05'16.5"S			
ÁREA DE PROJEÇÃO:				40°56'19.6"W			
187,96 m²				ÁREA PERMEÁVEL:			
ÁREA CONSTRUIDA:				35,64 m²			
63,43 m²				NÚMERO DE PAVIMENTOS:			
ÁREA A CONSTRUIR:				01			
116,58 m²							
ÁREA COBERTA:							
6,26 m²							
ÁREA TOTAL:							
186,27 m²							
APROVEITAMENTO:							
0,7171							
OCUPAÇÃO:							
71,06 %							
ALTURA TOTAL DA EDIFICAÇÃO:							
5,50 m							
O AUTOR DO PROJETO ARQUITETÔNICO E O PROPRIETÁRIO ASSUMEM PERANTE O MUNICÍPIO E TERCEIROS, TOTAL RESPONSABILIDADE QUANTO AO ATENDIMENTO ÀS LEGISLAÇÕES MUNICIPAIS, ESTADUAIS E FEDERAIS E ÀS NORMAS TÉCNICAS VIGENTES.							
VISTOS E APROVAÇÕES:							
RESPONSÁVEL TÉCNICO PELO PROJETO ARQUITETÔNICO:				PROPRIETÁRIO:			
PEDRO HENRIQUE DE SOUZA MOURÃO				MUNICÍPIO DE ÁGUAS FORMOSAS			
CREA-MG 256.502/D				CNPJ: 18.404.749/0001-60			
ARQUIVO:				DATA:			
PMAF_2023-001				15 DE FEVEREIRO DE 2023			
DESENHISTA:				FORMATO:			
PEDRO HENRIQUE DE SOUZA MOURÃO				A1			
CREA-MG 256.502/D				FOLHA:			
				4/5			

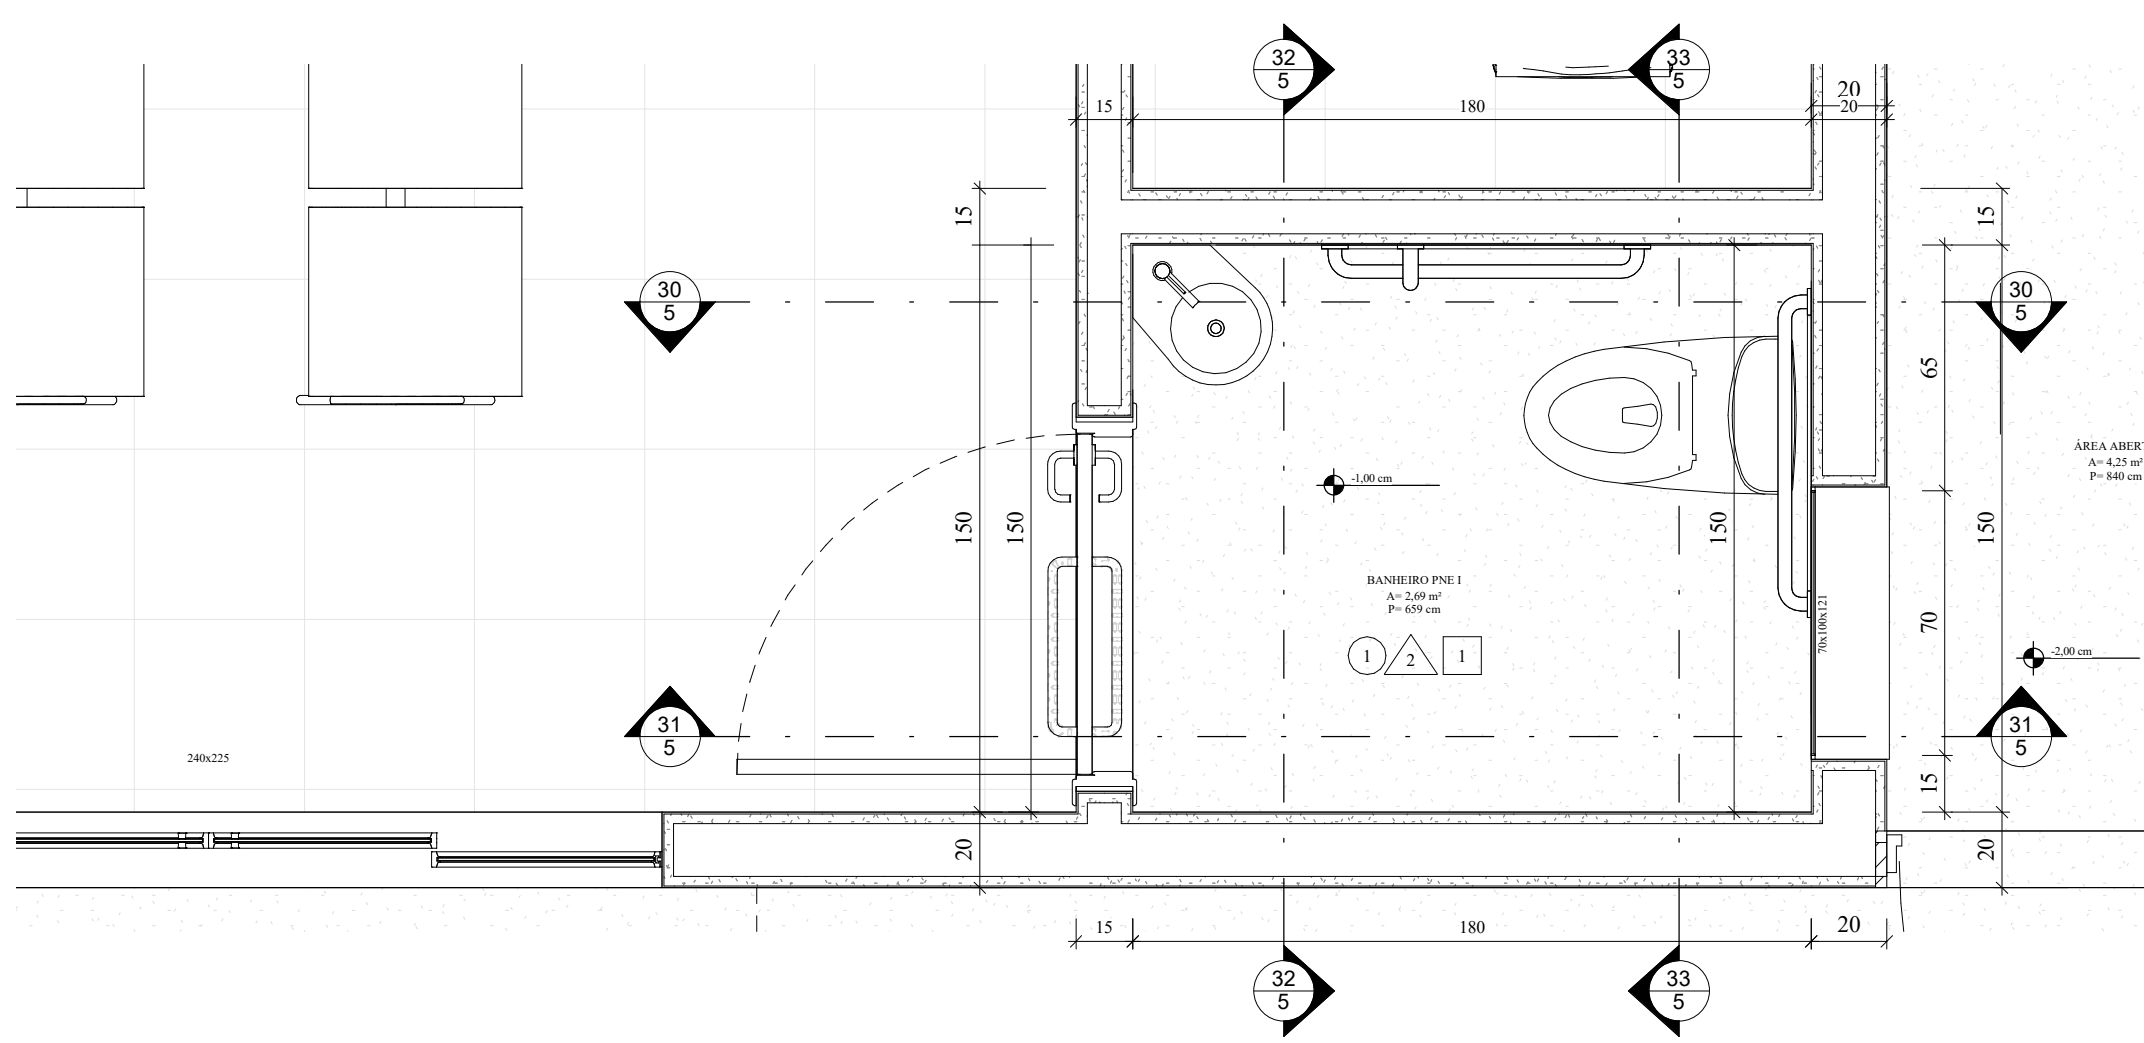


29 PLANTA BAN. PNE I
1 : 20

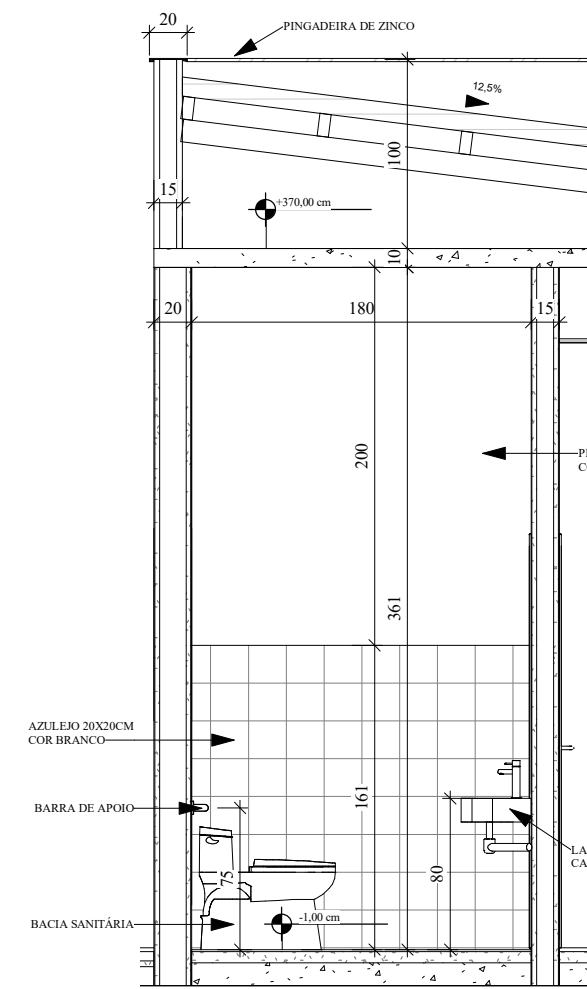


30 DETALHE 09
1 : 40

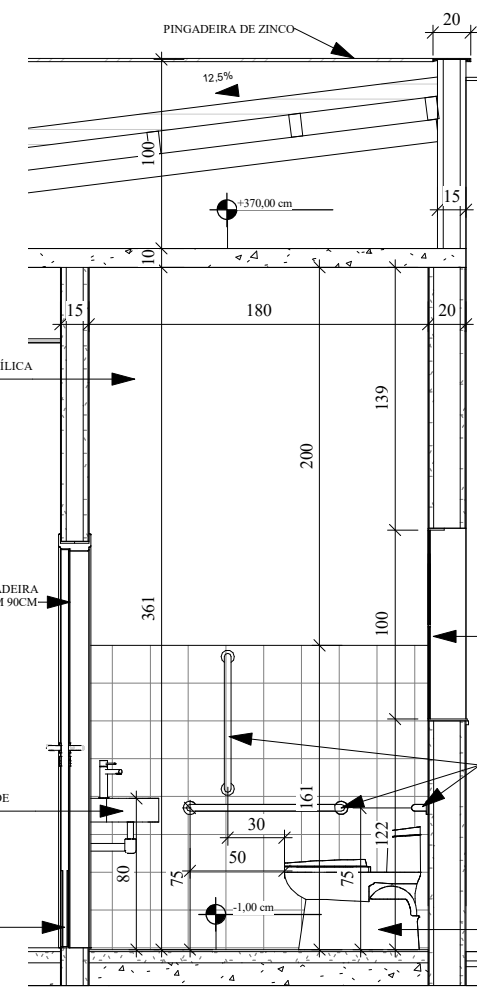


31 DETALHE 10
1 : 40

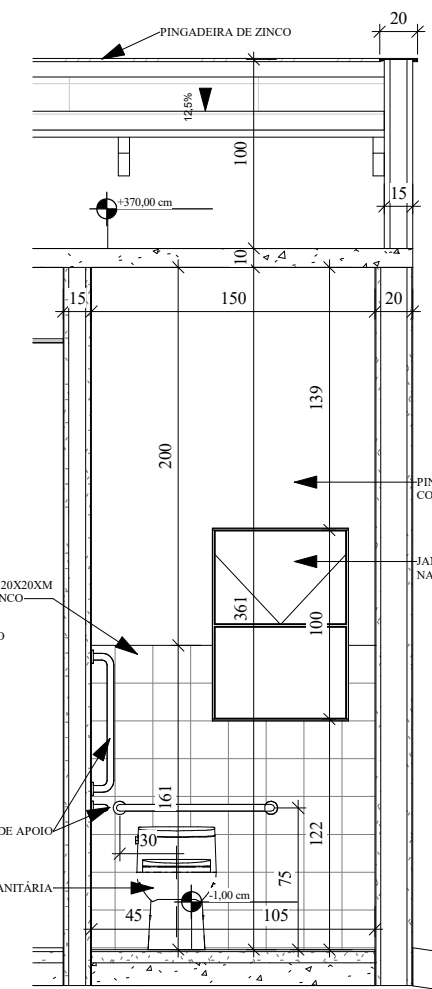


32 DETALHE 11
1 : 40

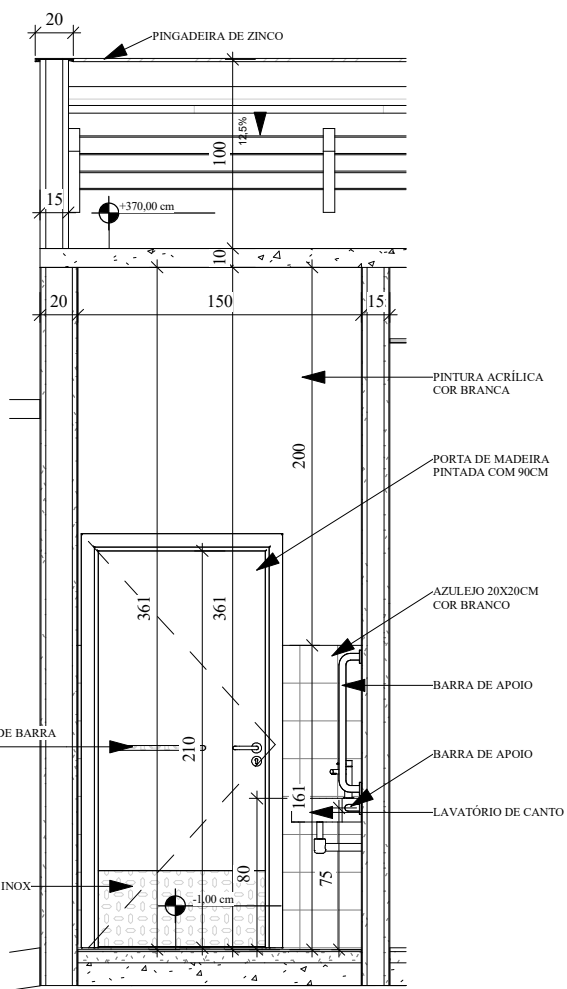


33 DETALHE 12
1 : 40

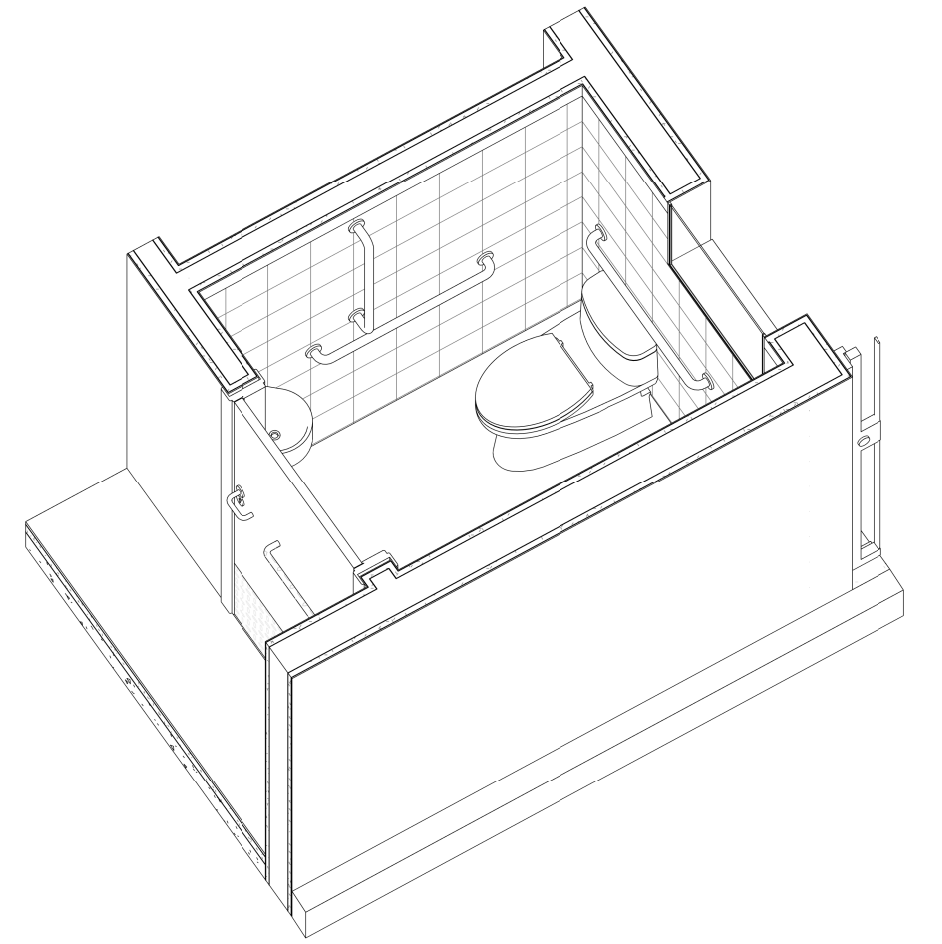


46 VISTA 3D PNE I

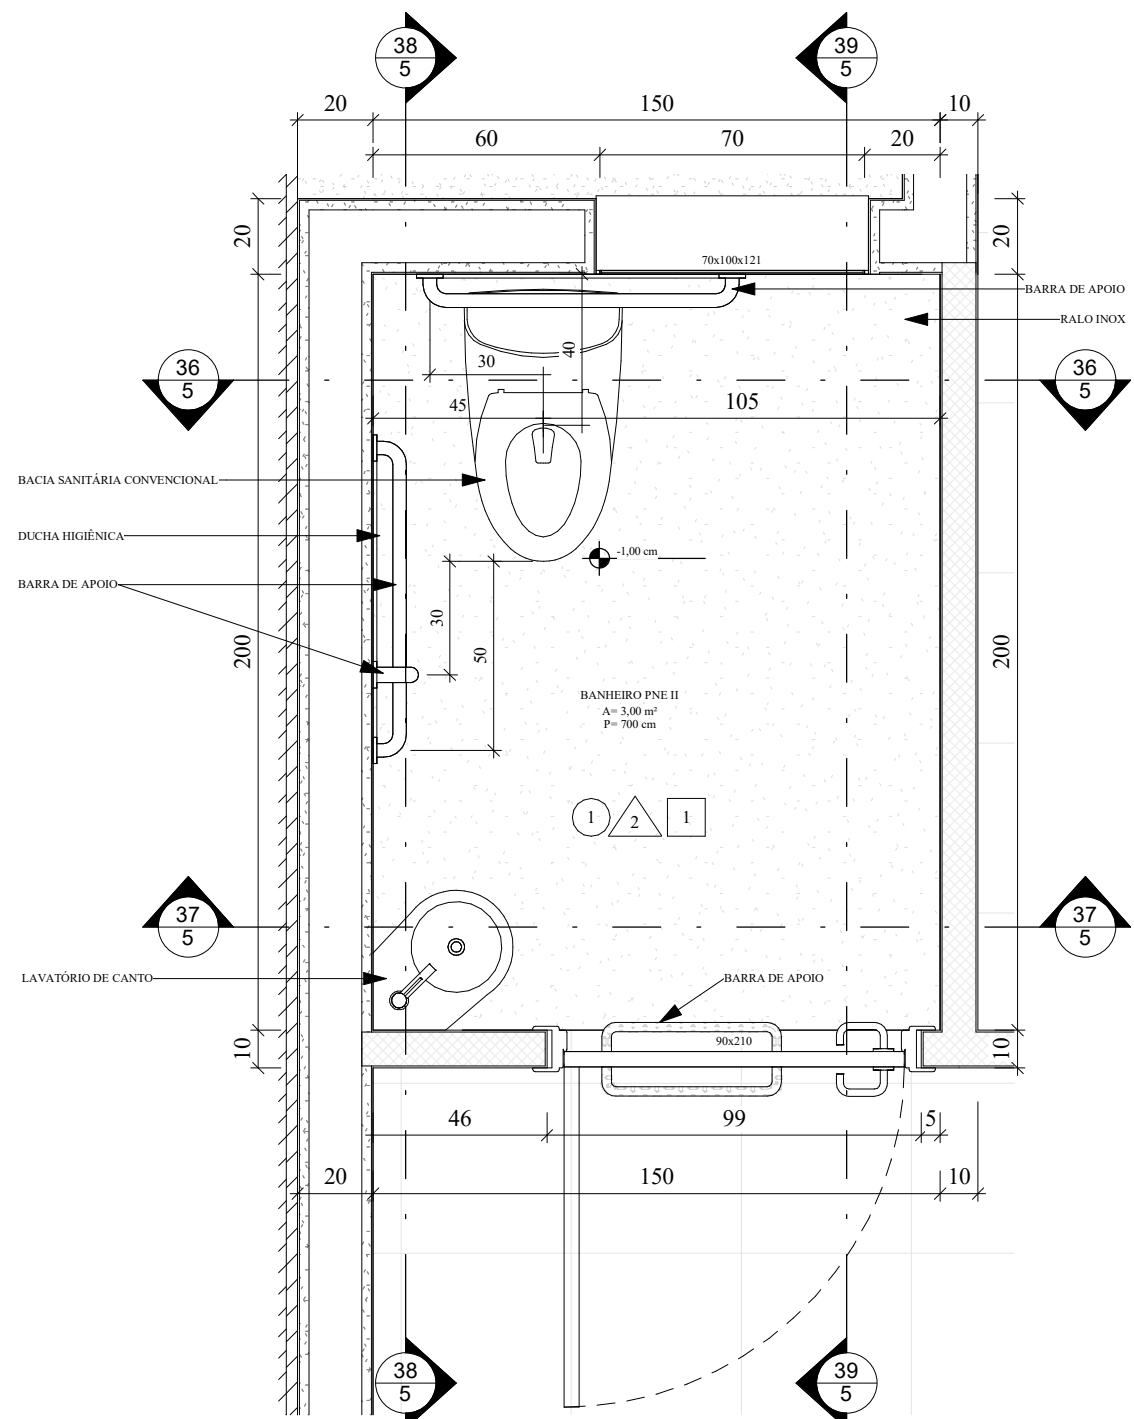


34 PLANTA BAN. PNE II
1 : 20

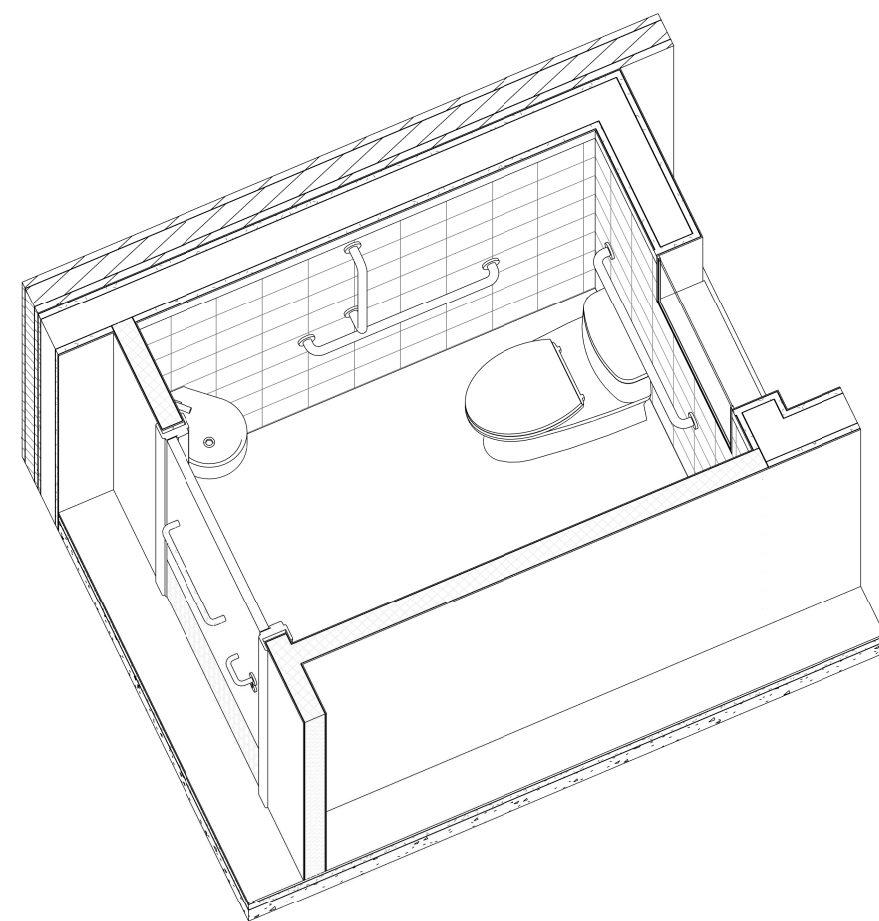


35 VISTA 3D PNE II

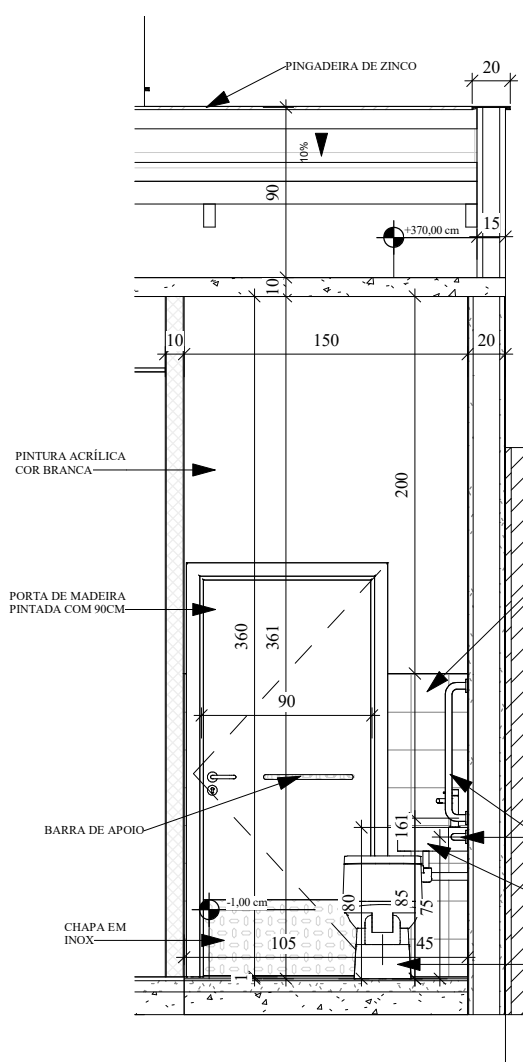


36 DETALHE 13
1 : 40

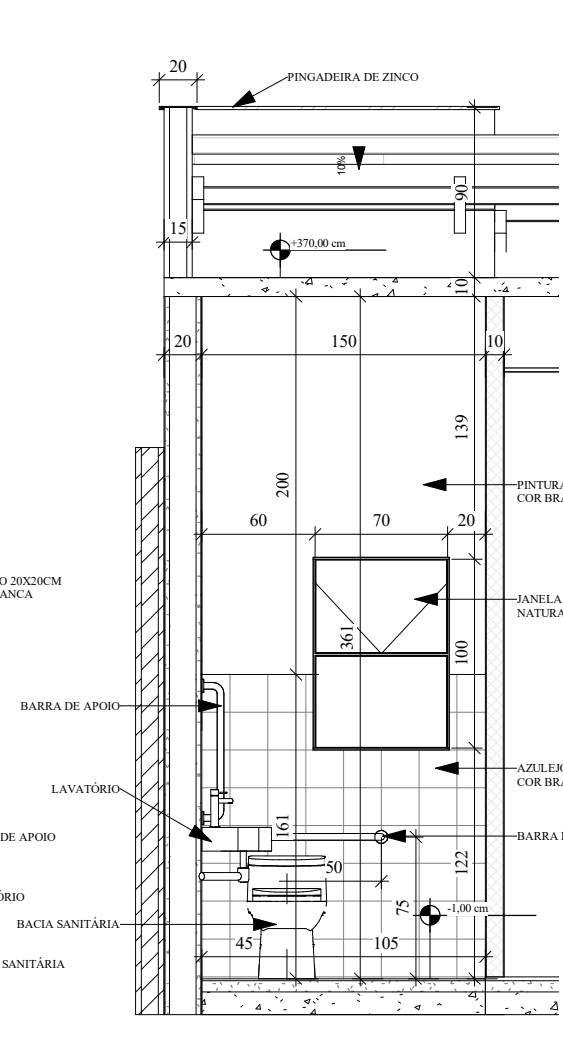


37 DETALHE 14
1 : 40

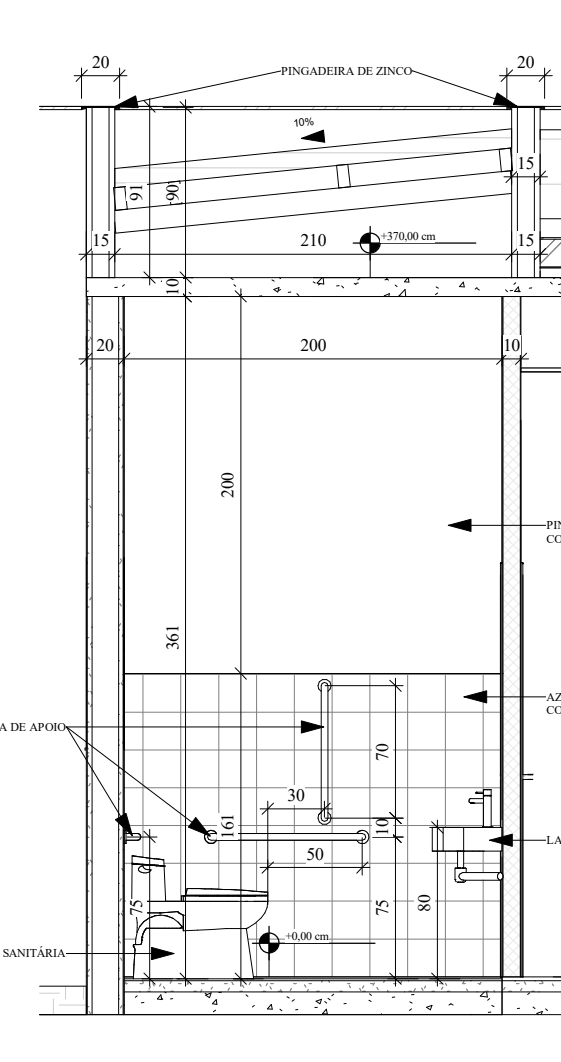


38 DETALHE 15
1 : 40

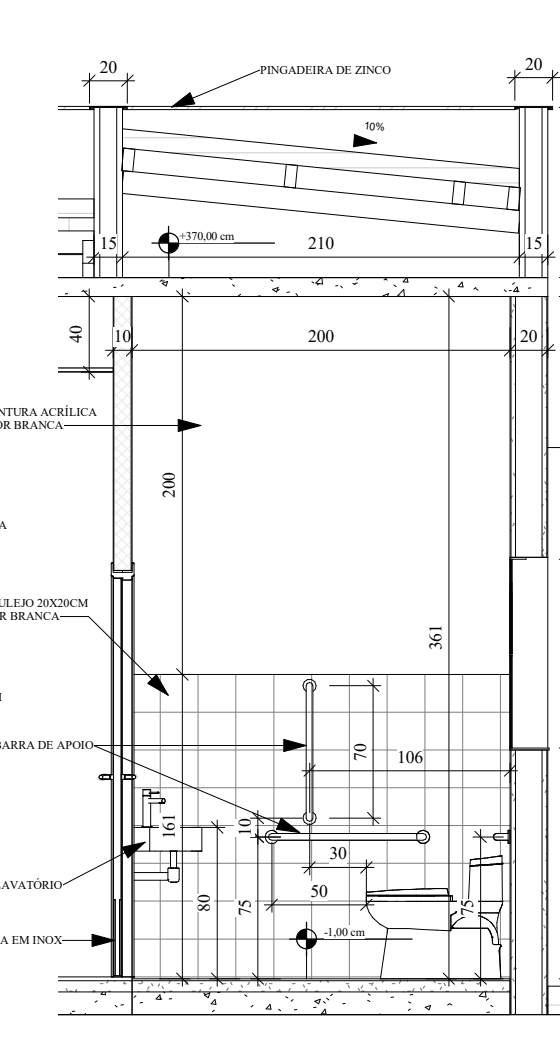


39 DETALHE 16
1 : 40

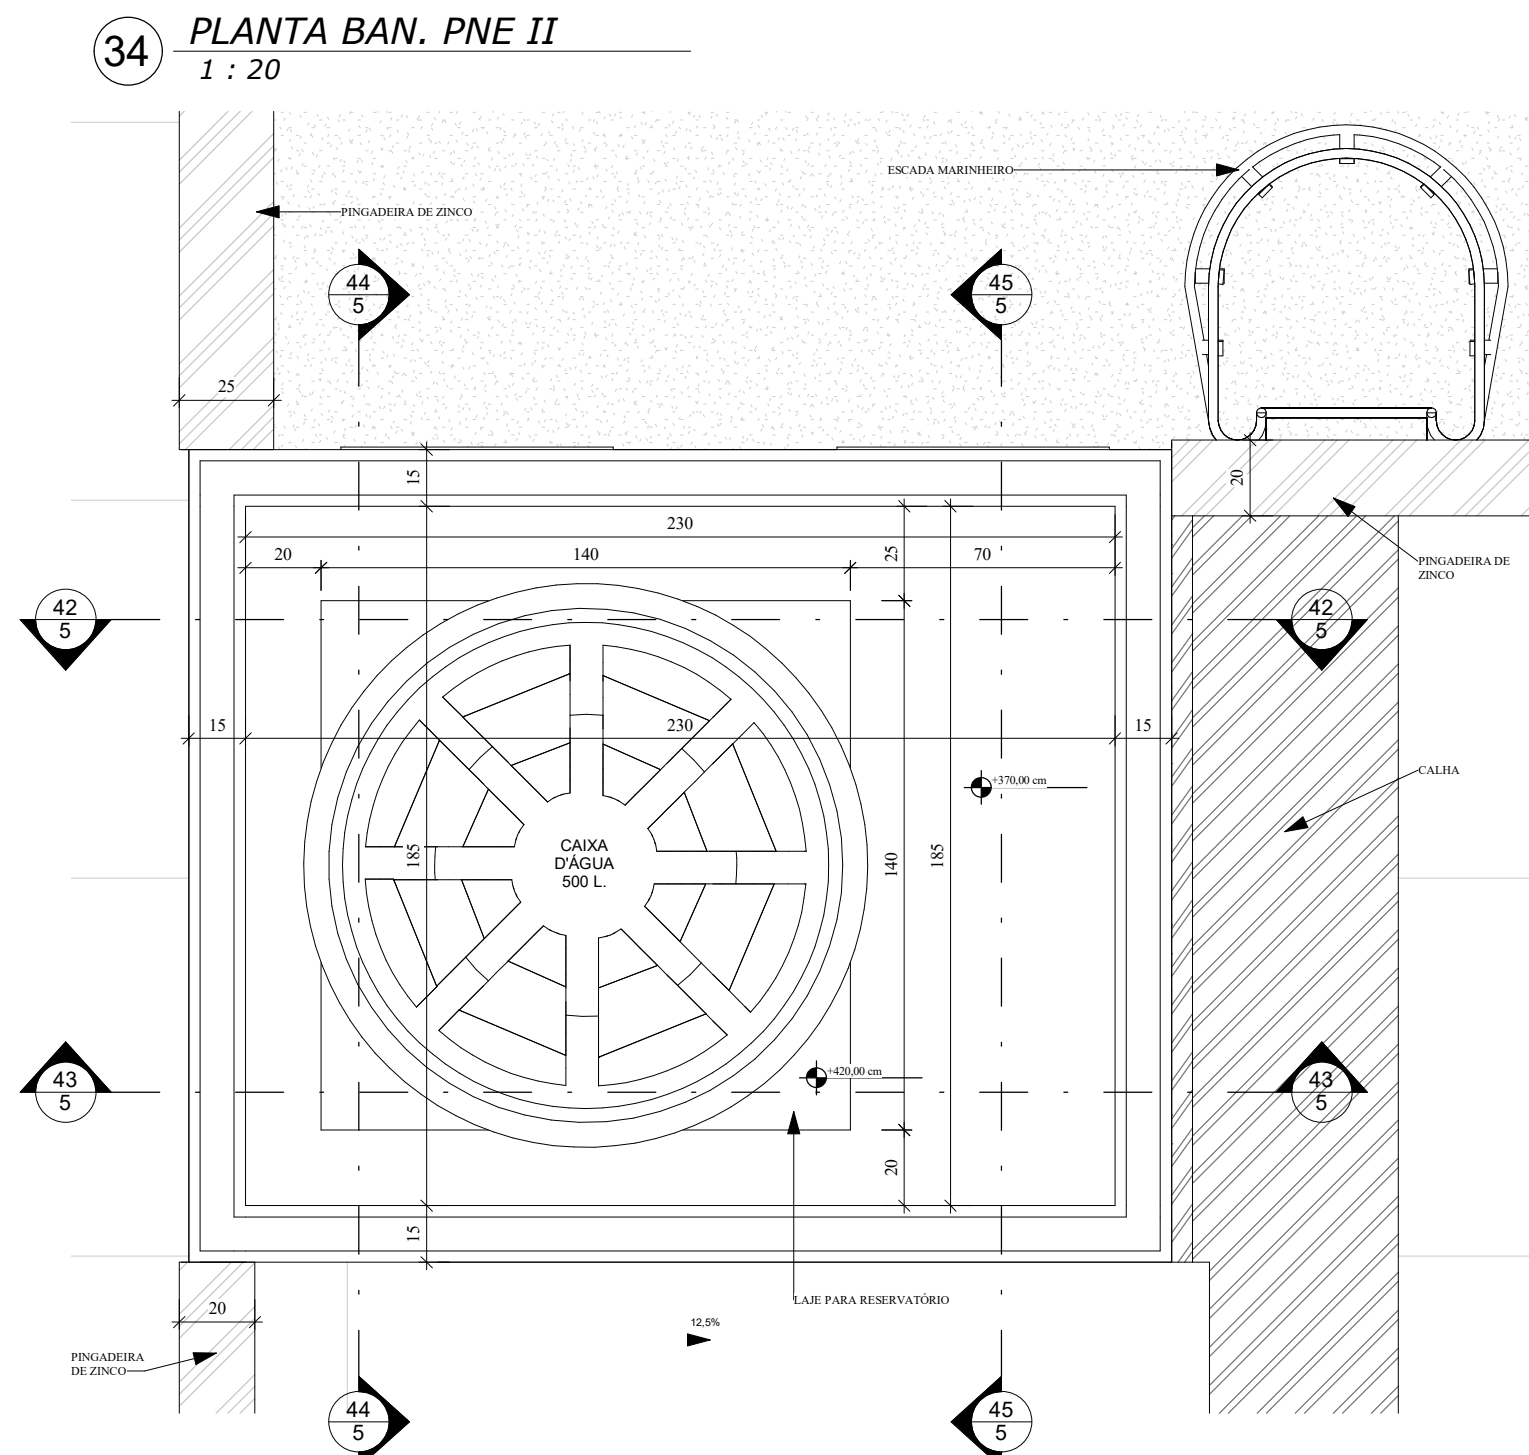


40 RESERVATÓRIO
1 : 20

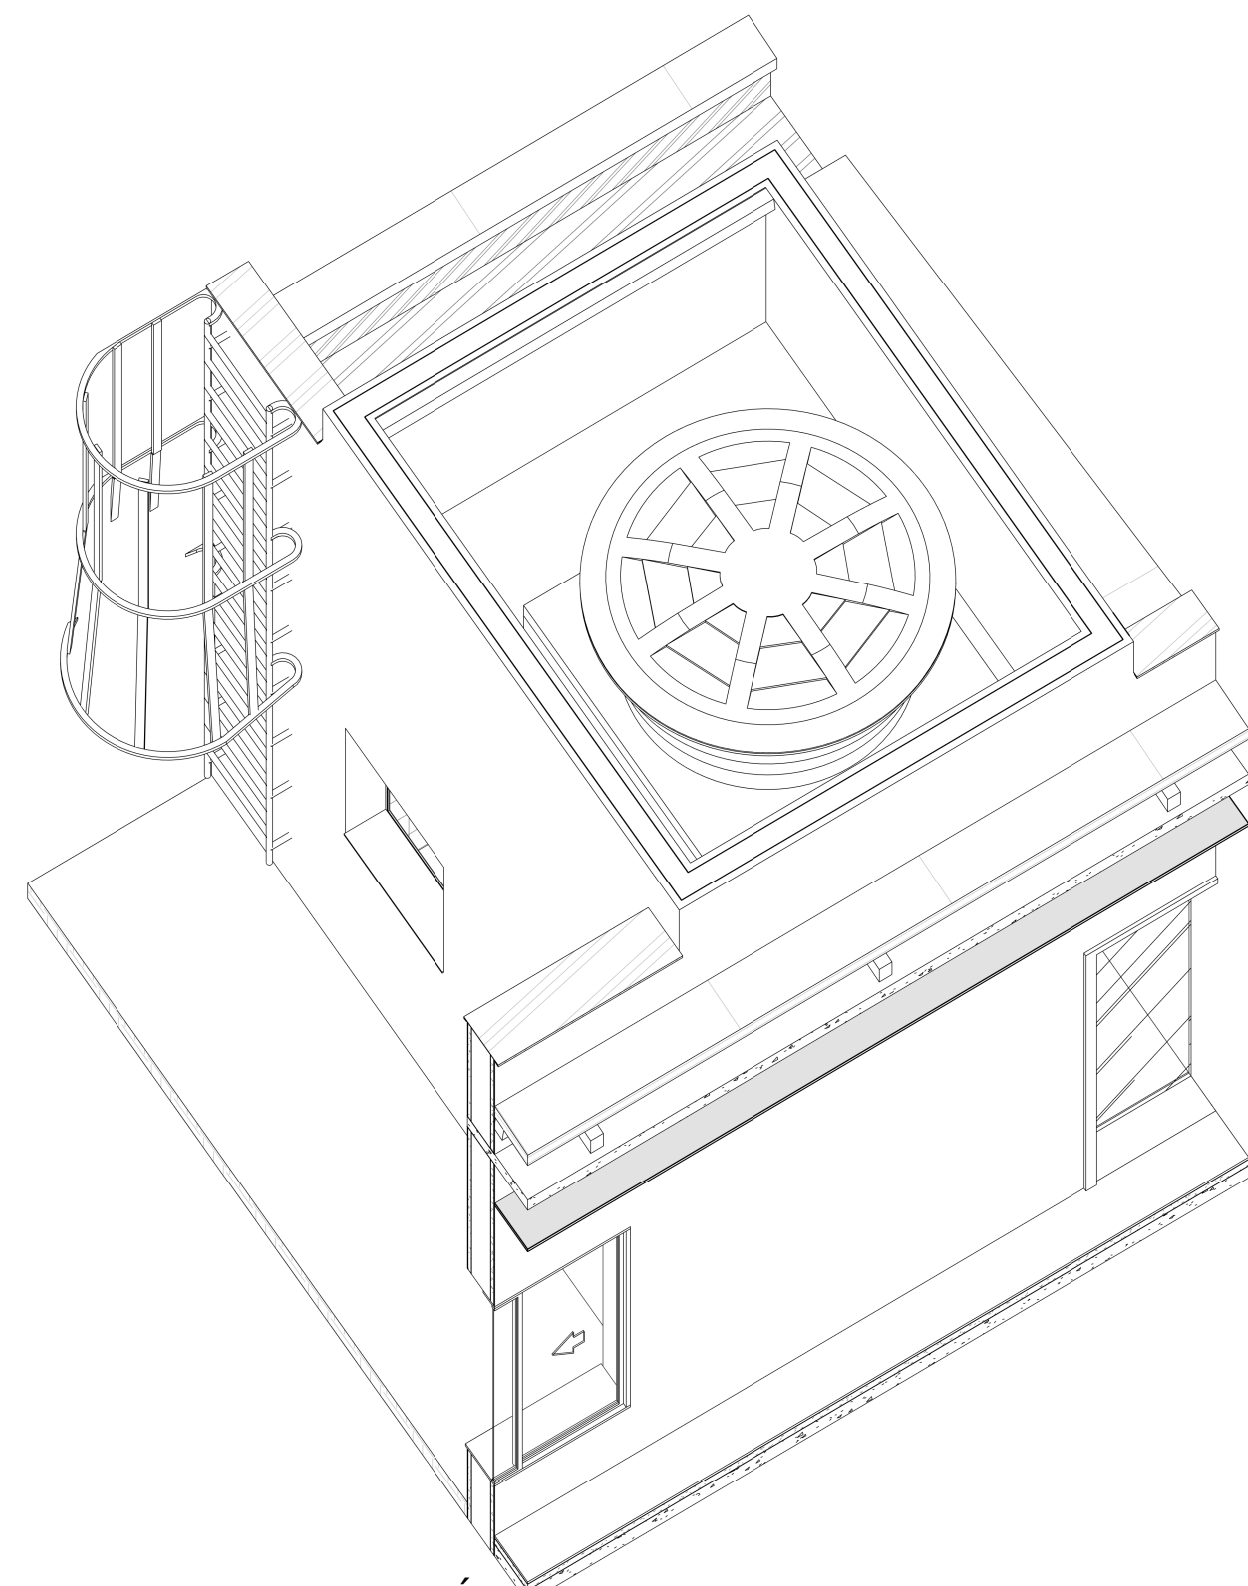


41 VISTA 3D RESERVATÓRIO

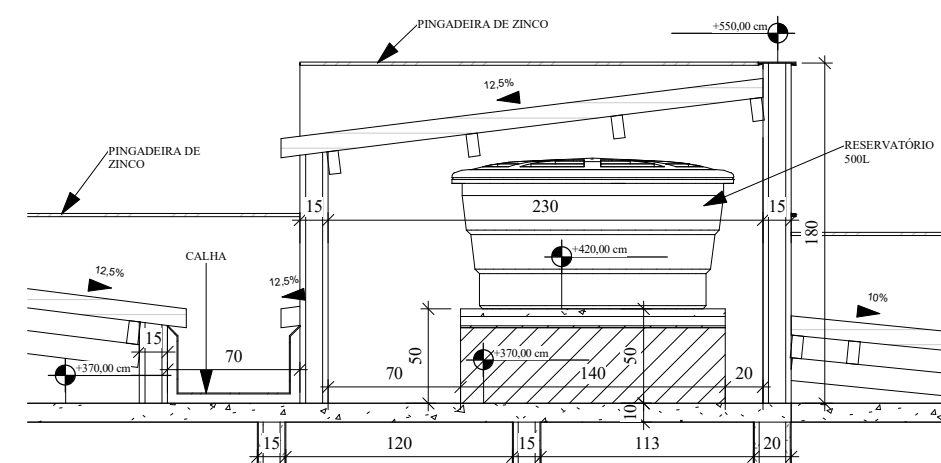


42 DETALHE 17
1 : 40

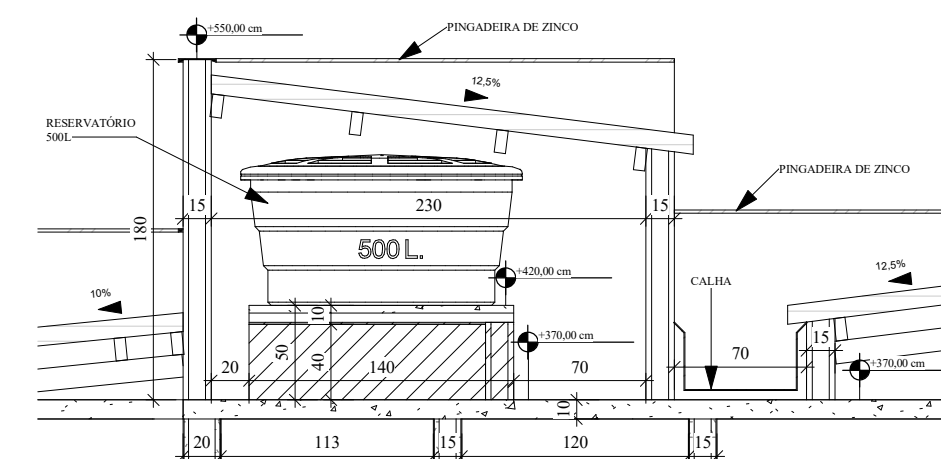

43 DETALHE 18
1 : 40

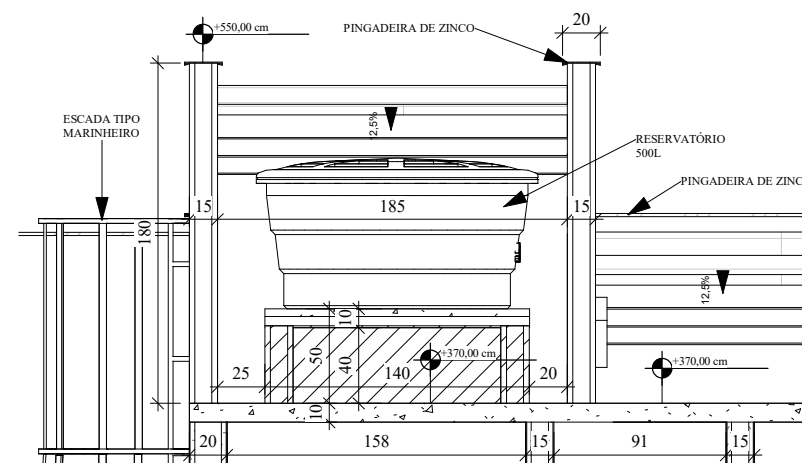

44 DETALHE 19
1 : 40

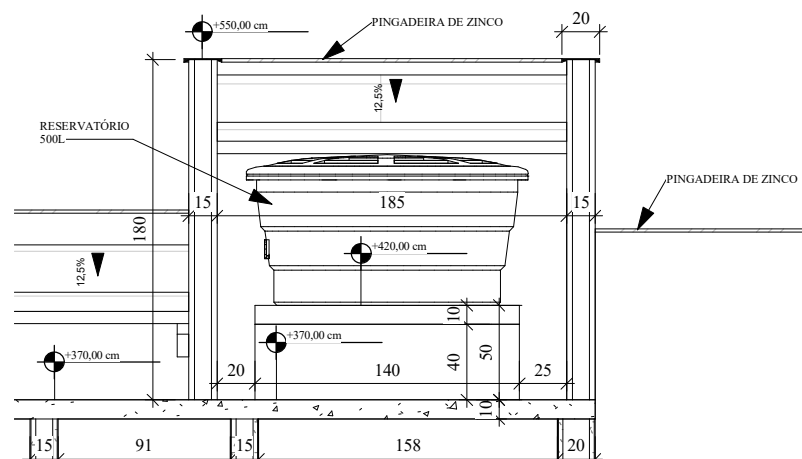

45 DETALHE 20
1 : 40

TÍTULO DO PROJETO: PROJETO DE REFORMA E AMPLIAÇÃO DA REDE FARMÁCIA DE MINAS			
ITEMS DO PROJETO: PLANTA BAN PNE, PLANTA RESERVATÓRIO, VISTA 3D E DETALHES		REFERÊNCIA DO PROJETO: ARQUITETÔNICO	
LOCALIZAÇÃO: 			
NOME FANTASIA/RAZÃO SOCIAL/PROPRIETÁRIO: MUNICÍPIO DE ÁGUAS FORMOSAS		CNPJ/CPF: 18.404.749/0001-60	TELEFONE: (33) 3611-1450
INSCRIÇÃO MUNICIPAL: 01.01.30.0085.002	QUADRA: Q-01.01.30	LOTE: 0085	UNIDADE: 002
INSCRIÇÃO CARTORIAL: -			
ENDEREÇO OFICIAL: RUA JOAQUIM LEANDRO, Nº 629 - SÃO VICENTE		CEP: 39.880-000	COORDENADAS: 17°05'16.5"S 40°56'19.6"W
ÁREA DO LOTE: 262,12 m²	ÁREA DE PROJEÇÃO: 187,96 m²	ÁREA CONSTRUÍDA: 63,43 m²	ÁREA A CONSTRUIR: 116,58 m²
ÁREA COBERTA: 6,26 m²	ÁREA PERMEÁVEL: 35,64 m²		
ÁREA TOTAL: 186,27 m²	APROVEITAMENTO: 0,7171	OCUPAÇÃO: 71,06 %	ALTURA TOTAL DA EDIFICAÇÃO: 5,50 m
NÚMERO DE PAVIMENTOS: 01			
O AUTOR DO PROJETO ARQUITETÔNICO E O PROPRIETÁRIO ASSUMEM PERANTE O MUNICÍPIO E TERCEIROS, TOTAL RESPONSABILIDADE QUANTO AO ATENDIMENTO ÀS LEGISLAÇÕES MUNICIPAIS, ESTADUAIS E FEDERAIS E ÀS NORMAS TÉCNICAS VIGENTES.			
VISTOS E APROVAÇÕES:			
RESPONSÁVEL TÉCNICO PELO PROJETO ARQUITETÔNICO: PEDRO HENRIQUE DE SOUZA MOURÃO CREA-MG 256.502/D		PROPRIETÁRIO: MUNICÍPIO DE ÁGUAS FORMOSAS CNPJ: 18.404.749/0001-60	
ARQUIVO: PMAF_2023-001		DATA: 15 DE FEVEREIRO DE 2023	
DESENHISTA: PEDRO HENRIQUE DE SOUZA MOURÃO CREA-MG 256.502/D		FORMATO: A1	FOLHA: 5/5