


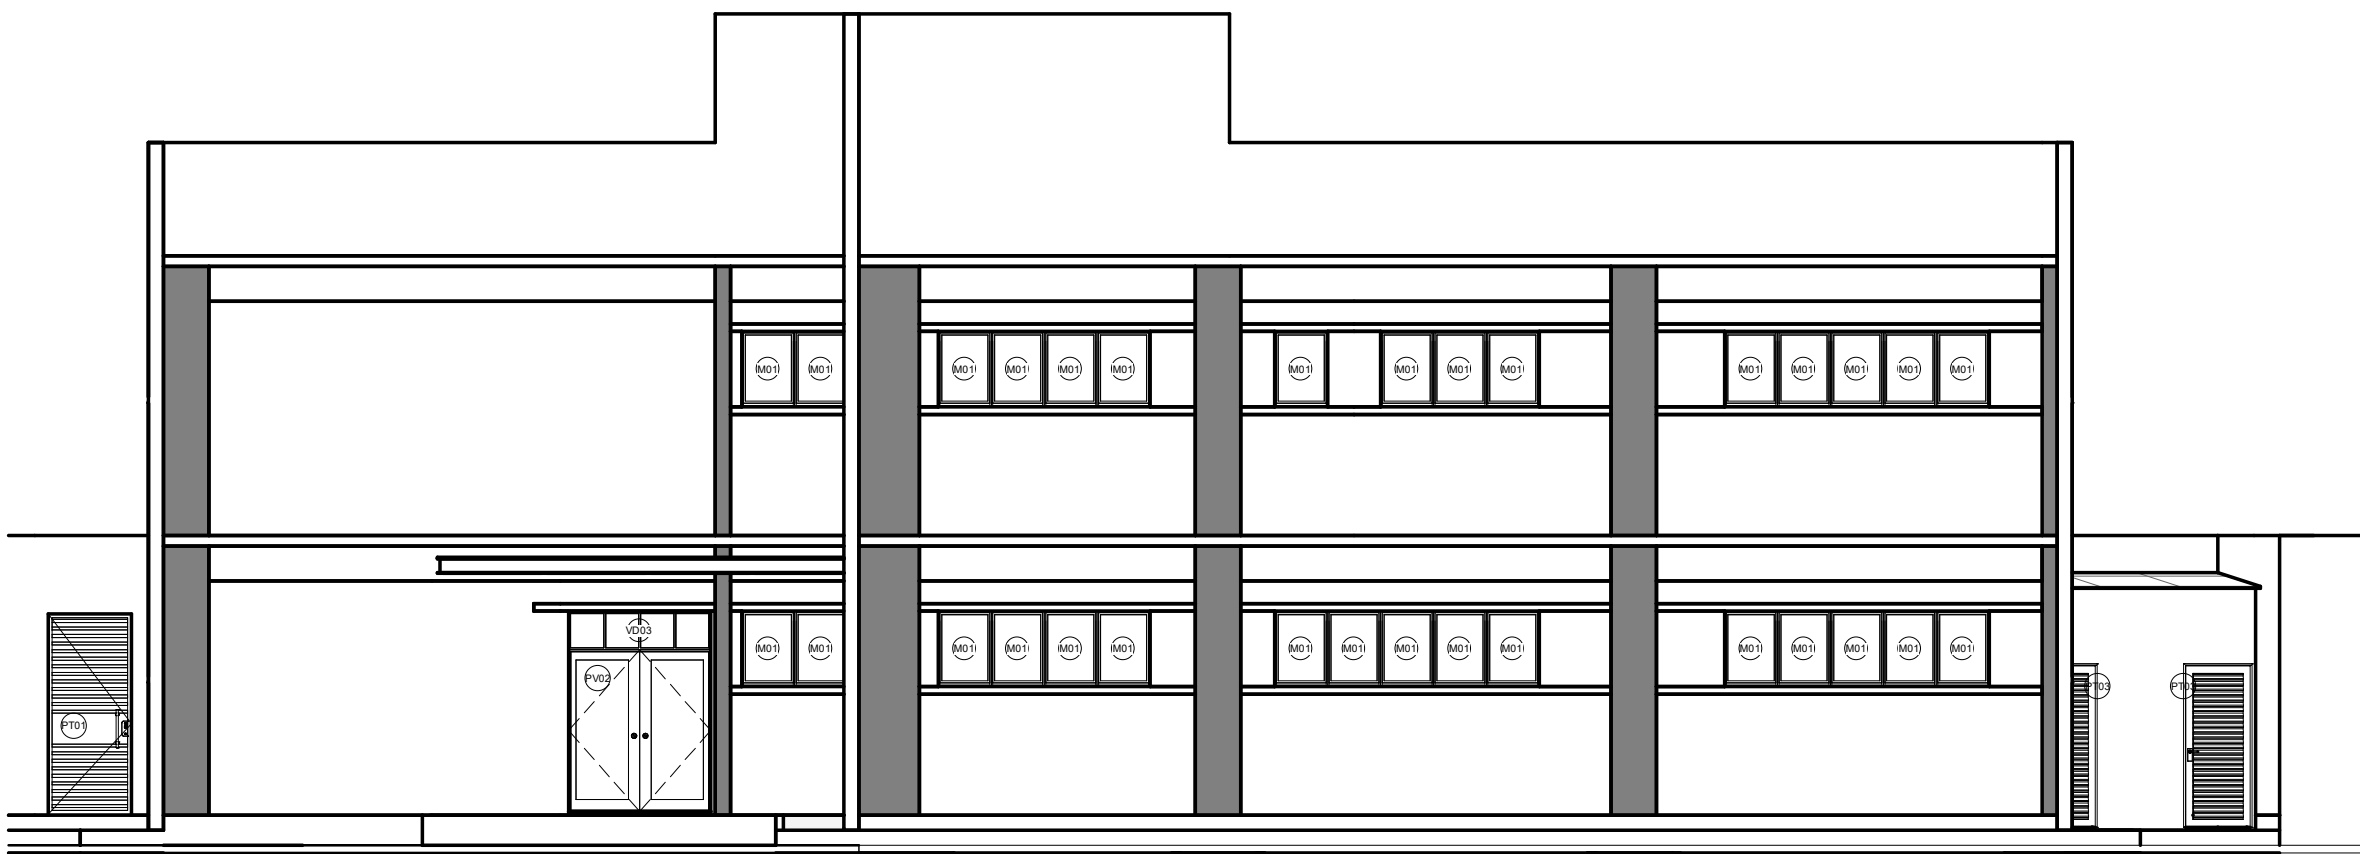

1 FACHADA PRINCIPAL
1 : 100




2 FACHADA DIREITA
1 : 100



4 FACHADA FUNDOS
1 : 100



3 FACHADA ESQUERDA
1 : 100

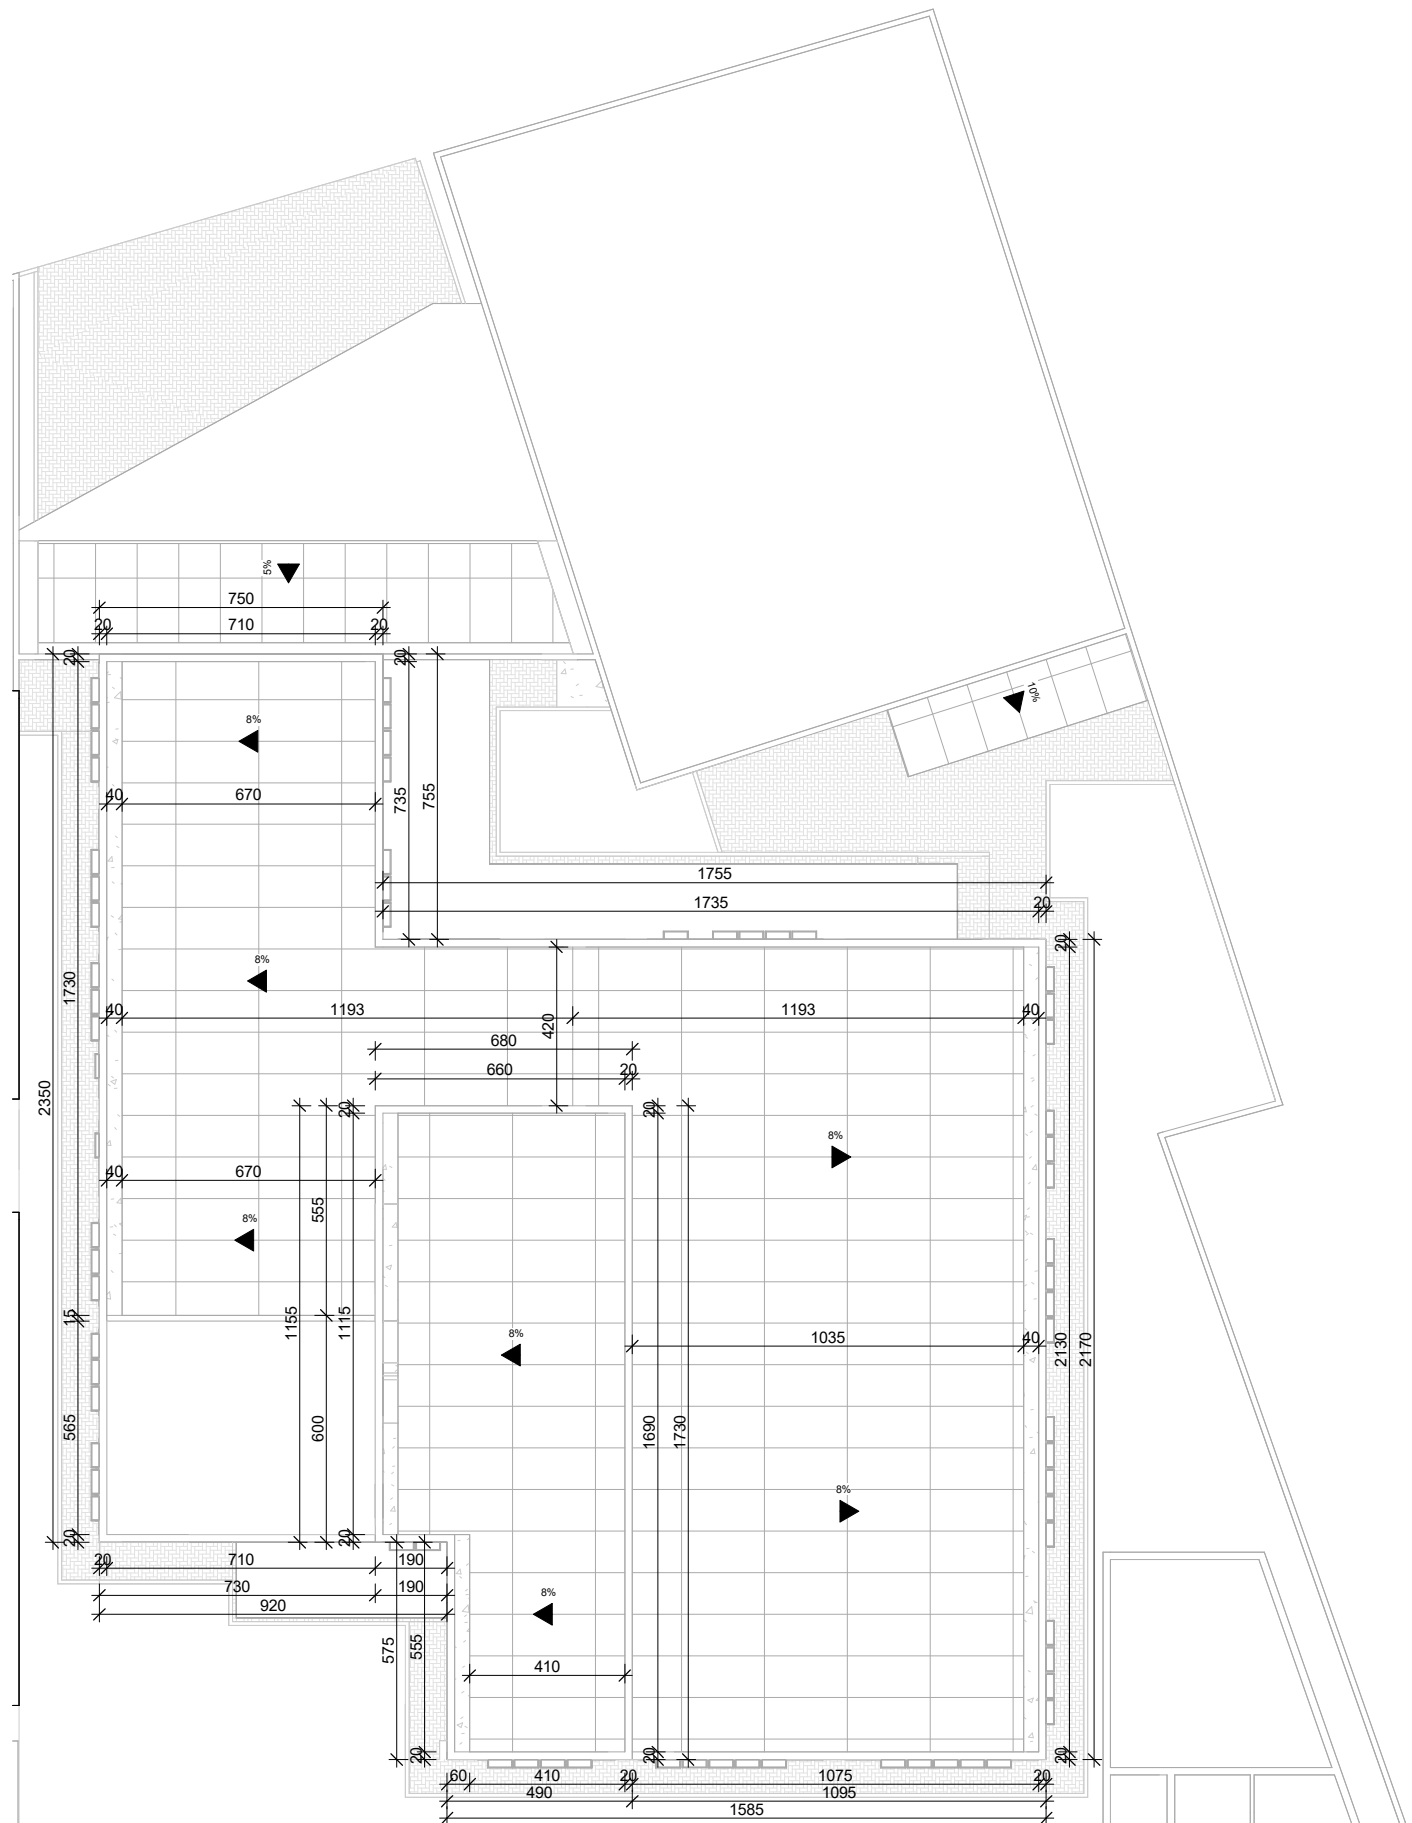

5 HM - DIAGRAMA DE COBERTURA
1 : 200

TABELA DE JANELAS				
ITEM	DIMENSÕES	MATERIAL	ABERTURA	QTDE
M01	70X100X170	VIDRO TEMPERADO	BASCULANTE	108
M02	70X60X210	VIDRO TEMPERADO	BASCULANTE	18
VD01	618X50X214	VIDRO TEMPERADO	FIXO	01
VD02	280X100X70	VIDRO TEMPERADO	FIXO	02
VD03	188X50X219	VIDRO TEMPERADO	FIXO	02
VD04	168X50X219	VIDRO TEMPERADO	FIXO	01
VD05	270X500X70	VIDRO TEMPERADO	FIXO	01
VD06	210X100X70	VIDRO TEMPERADO	FIXO	02

TABELA DE PORTAS				
ITEM	DIMENSÕES	MATERIAL	ABERTURA	QTDE
P01	90X210	MADEIRA - PNE	ABRIR	06
P02	90X210	MADEIRA	ABRIR	20
P03	180X210	MADEIRA COM VISOR	ABRIR	03
P04	160X210	VIDRO TEMPERADO	ABRIR	01
P05	160X210	ALUMÍNIO	ABRIR	03
P06	140X210	MADEIRA COM VISOR	ABRIR	01
PT01	110X250	METAL	ABRIR	01
PT02	220X250	METAL	ABRIR	01
PT03	90X210	METAL	ABRIR	04
PT04	168X210	METAL	ABRIR	01
PV01	620X210	VIDRO TEMPERADO	CORRER	01
PV02	188X210	VIDRO TEMPERADO	ABRIR	02
PV03	200X210	VIDRO TEMPERADO	CORRER	01
PV04	180X210	VIDRO TEMPERADO	CORRER	02

LEGENDA DE ACABAMENTOS		
PISO	PAREDE	FORRO / TETO
1 CERÂMICO / PORCELANATO	1 PINTURA ACRÍLICA	1 GESSO ACARTONADO C/ PNTURA ACRÍLICA
2 GRANITO / MÁRMORE	2 REVEST. CERÂMICO / PORCELANATO	2 PLACAS REMOVÍVEIS
3 VINÍLICO	3 PINTURA C/ ARGAMASSA BARITADA	3 PINTURA ACRÍLICA SOBRE LAJE
4 VINÍLICO CONDUTIVO	4 PINTURA EPOXI	4 RÉGUA DE PVC
5 GRANILITE	5 TEXTURA ACRÍLICA	5 RÉGUAS DE MADEIRA
6 CIMENTO LISO DESEMPENADO	6 PLACAS MODULATES - BLINDAGEM - PINTURA ACRÍLICA	6 LAJE C/ ARGAMASSA BARITADA - FORRO C/ PINTURA ACRÍLICA
7 CONCRETO		6 PLACAS MODULATES - BLINDAGEM - FORRO REMOVÍVEL
8 BLOQUETE		
9 PLACAS MODULARES - BLINDAGEM - PISO VINÍLICO		

TABELA DE INSTALAÇÕES	
HF ÁGUA FRIA	FAM AR COMPRIMIDO MEDICINAL (6)
HQ ÁGUA QUENTE	FAI AR COMPRIMIDO INDUSTRIAL
FV VAPOR	AC AR CONDICIONADO (1)
FG GÁS COMBUSTÍVEL	CD COLETA E AFASTAMENTO DE EFLUENTES DIFERENCIADOS (2)
FO OXIGÊNIO (6)	EE ELÉTRICA DE EMERGÊNCIA (3)
FN ÓXIDO NITROSO	ED ELÉTRICA DIFERENCIADA (4)
FVC VÁCUO CLÍNICO (6)	E EXAUSTÃO (5)
FVL VÁCUO DE LIMPEZA	ADE A DEPENDER DOS EQUIPAMENTOS UTILIZADOS

(1) REFERE-SE À CLIMATIZAÇÃO DESTINADA À AMBIENTES QUE REQUEREM CONTROLE NA QUALIDADE DO AR.
(2) REFERE-SE À COLETA E AFASTAMENTO DE EFLUENTES QUE NECESSITAM DE ALGUM TRATAMENTO ESPECIAL.
(3) REFERE-SE À NECESSIDADE DE O AMBIENTE SER PROVIDO DE SISTEMA ELÉTRICO DE EMERGÊNCIA.
(4) REFERE-SE À NECESSIDADE DE O AMBIENTE SER PROVIDO DE SISTEMA ELÉTRICO DIFERENCIADO DOS DEMAIS, NA DEPENDÊNCIA DO EQUIPAMENTO INSTALADO.
(5) É DISPENSÁVEL QUANDO EXISTIR SISTEMA DE AR RECIRCULADO
(6) CANALIZADO OU PORTÁTIL

ESPAÇO PARA USO DA VISA			
IDENTIFICAÇÃO DO ESTABELICIMENTO			
RAZÃO SOCIAL: PREFEITURA MUNICIPAL DE ÁGUAS FORMOSAS		NOME FANTASIA:	
UNIDADES/SETORES: CLÍNICA DE HEMODIÁLISE ANEXA E INTERGANTE AO HOSPITAL		CNPJ/CPF: 18.404.749/0001-60	
ÁREAS: A CONSTRUIR: 1.211,98 M2 A ADEQUAR/REFORMAR: - M2		ÁREA TOTAL: 1.211,98 M2	
LOGRADOURO RUA DR. JOSINO ABRANTES		COMPLEMENTO: HOSPITAL	NÚMERO: S/N
BAIRRO/DISTRITO: SÃO VICENTE	MUNICÍPIO/ESTADO: ÁGUAS FORMOSAS / MG	CEP: 39.880-000	
RESPONSÁVEL LEGAL PELO ESTABELECIMENTO: CARLOS SOUZA		ASSINATURA:	
CPF: 126.127.826-72			
RESPONSÁVEL TÉCNICO PELO PROJETO ARQUITETÔNICO			
NOME: PEDRO HENRIQUE DE SOUZA MOURÃO			
CAU/CREA: CREA N° 141969358-1 CREA-MG 256502			
ASSINATURA:			
CONTEÚDO FOLHA: DIAGRAMA DE COBERTURA, FACHADAS, TABELAS E LEGENDAS			DATA: 20/05/2025 FOLHA N°: 02/02