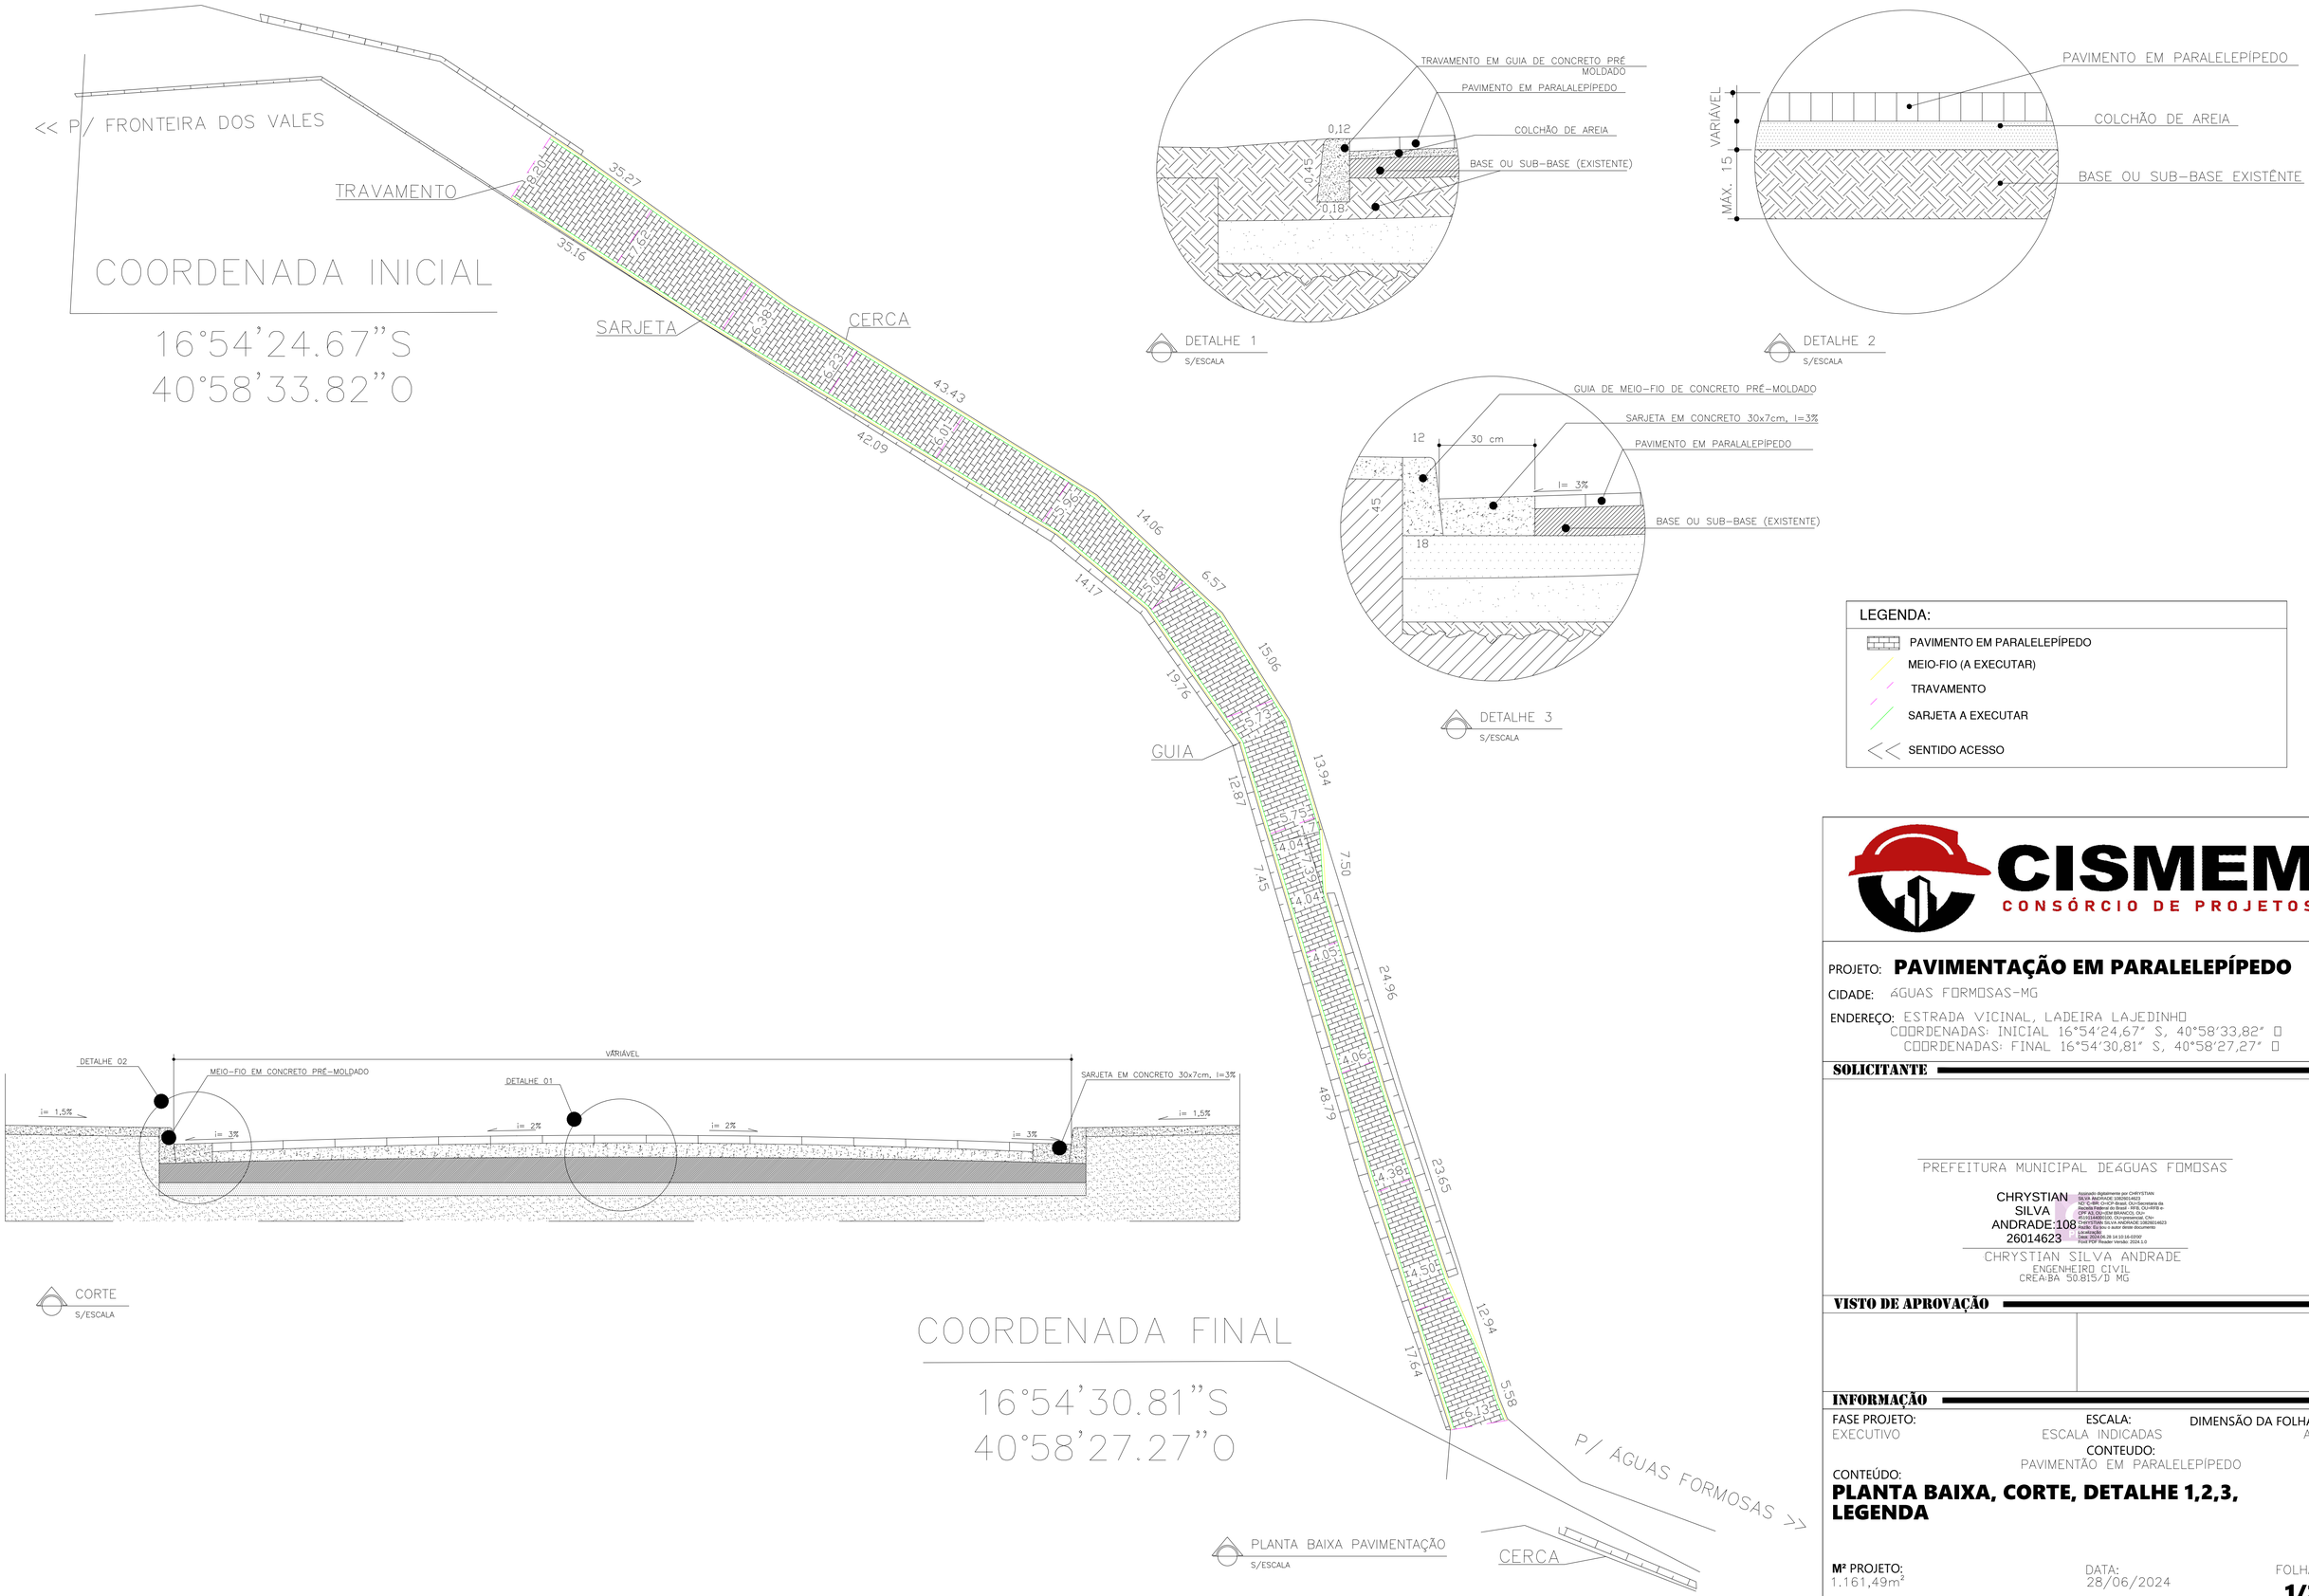


LEGENDA:

- PAVIMENTO EM PARALELEPÍPEDO
- MEIO-FIO (A EXECUTAR)
- TRAVAMENTO
- SARJETA A EXECUTAR
- SENTIDO ACESSO

CISMEM
CONSÓRCIO DE PROJETOS

PROJETO: **PAVIMENTAÇÃO EM PARALELEPÍPEDO**

CIDADE: ÁGUAS FORMOSAS-MG

ENDEREÇO: ESTRADA VICINAL, LADEIRA LAJEDINHO
COORDENADAS: INICIAL 16°54'24,67" S, 40°58'33,82" O
COORDENADAS: FINAL 16°54'30,81" S, 40°58'27,27" O

SOLICITANTE

PREFEITURA MUNICIPAL DE ÁGUAS FORMOSAS

CHRYSTIAN SILVA ANDRADE:10826014623

Assinado digitalmente por CHRYSTIAN SILVA ANDRADE:10826014623
ND: C=BR, O=ICP-Brasil, OU=Secretaria da Receita Federal do Brasil - RFB, OU=RFB e-CPF A1, OU=Videoconferência, OU=01101834000150, OU=presencial, CN=CHRYSTIAN SILVA ANDRADE:10826014623
Razão: Eu sou o autor deste documento
Localização:
Data: 2024-06-28 14:10:16-03'00'
Foxit PDF Reader Versão: 2024.1.0

CHRYSTIAN SILVA ANDRADE
ENGENHEIRO CIVIL
CREA-BA 50.815/D MG

VISTO DE APROVAÇÃO

INFORMAÇÃO

FASE PROJETO: EXECUTIVO

ESCALA: ESCALA INDICADAS

DIMENSÃO DA FOLHA: A1

CONTEUDO: PAVIMENTÃO EM PARALELEPÍPEDO

CONTEÚDO:
PLANTA BAIXA, CORTE, DETALHE 1,2,3, LEGENDA

M² PROJETO: 1.161,49m²

DATA: 28/06/2024

FOLHA **1/2**

ARQUIVO DIGITAL: PAVIMENTAÇÃO EM PARALELEPÍPEDO. DWG