

COORDENADA INICIAL


16°54'24.67''S  
40°58'33.82''O

PLANALTIMÉTRICO  
ESCALA 1:300

COORDENADA FINAL

16°54'30.81''S  
40°58'27.27''O

EIXO LADEIRA LAJEDINHO.per

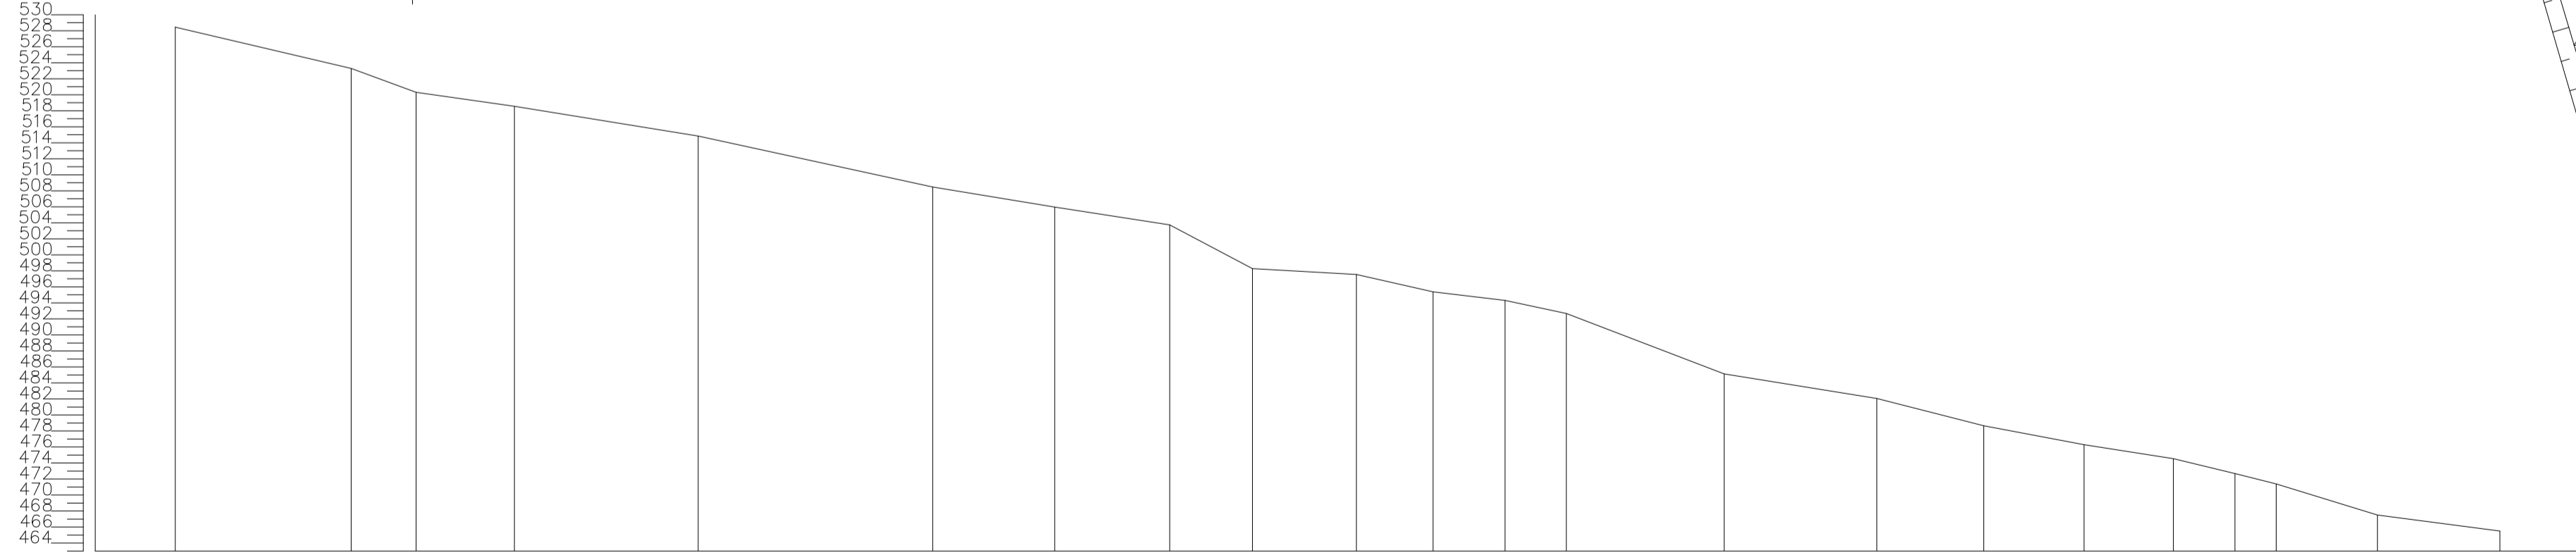

| Estaca           | 70       | 65       | 62       | 59       | 56       | 52       | 51       | 50       | 47       | 45       | 41       | 40       | 36       | 31       | 30       | 24       | 20       | 19       | 16       | 10       | 6        | 5        |
|------------------|----------|----------|----------|----------|----------|----------|----------|----------|----------|----------|----------|----------|----------|----------|----------|----------|----------|----------|----------|----------|----------|----------|
| Cotas do TERRENO | -528.448 | -523.299 | -520.300 | -518.575 | -514.842 | -508.465 | -505.962 | -503.750 | -498.271 | -497.538 | -495.390 | -494.301 | -492.679 | -485.114 | -482.068 | -478.641 | -476.295 | -474.541 | -472.670 | -471.377 | -467.489 | -465.502 |

ESCALA: H/V=1/100

EIXO  
S/ESCALA



PROJETO: **PAVIMENTAÇÃO EM PARALELEPÍEDO**  
 CIDADE: ÁGUAS FORMOSAS-MG  
 ENDEREÇO: ESTRADA VICINAL, LADEIRA LAJEDINHO  
 COORDENADAS: INICIAL 16°54'24,67" S, 40°58'33,82" O  
 COORDENADAS: FINAL 16°54'30,81" S, 40°58'27,27" O

**SOLICITANTE**  
 PREFEITURA MUNICIPAL DE ÁGUAS FORMOSAS  
 CHRYSTIAN SILVA ANDRADE  
 ENGENHEIRO CIVIL  
 CREA/BA 50.615/D MG

**VISTO DE APROVAÇÃO**

**INFORMAÇÃO**  
 FASE PROJETO: EXECUTIVO  
 ESCALA: ESCALA INDICADAS  
 DIMENSÃO DA FOLHA: A1  
 CONTEÚDO: PAVIMENTAÇÃO EM PARALELEPÍEDO

**PLANALTIMÉTRICO, EIXO**  
 Nº PROJETO: 1.161,49m²  
 ARQUIVO DIGITAL: PAVIMENTAÇÃO EM PARALELEPÍEDO. DWG  
 DATA: 28/06/2024  
 FOLHA: 2/2