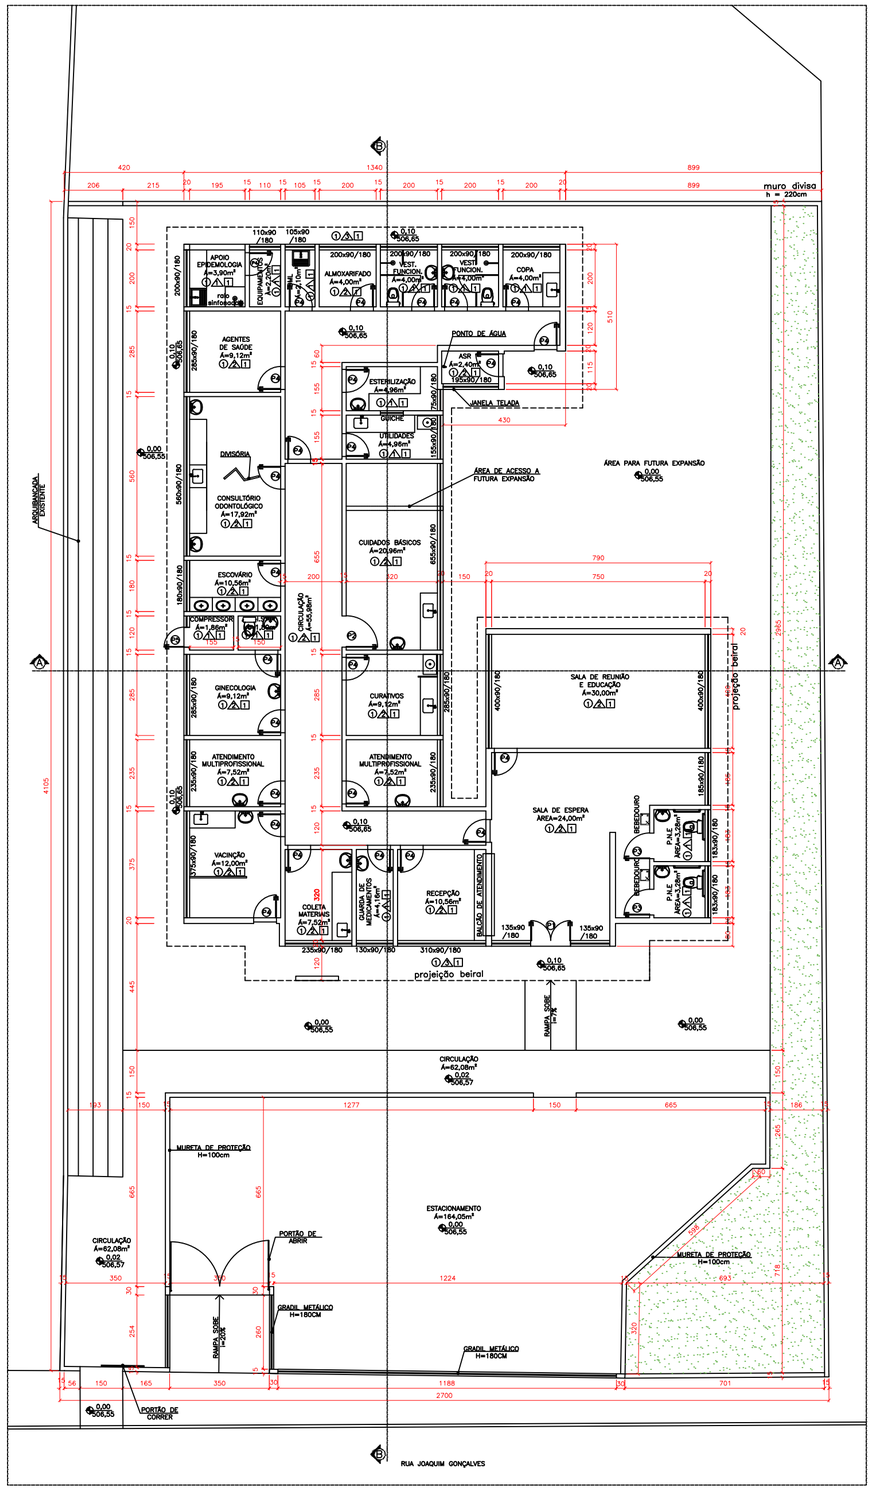


PLANTA BAIXA
ESCALA: 1/75