


PERFIL EIXO 01  
ESCALA 1:200

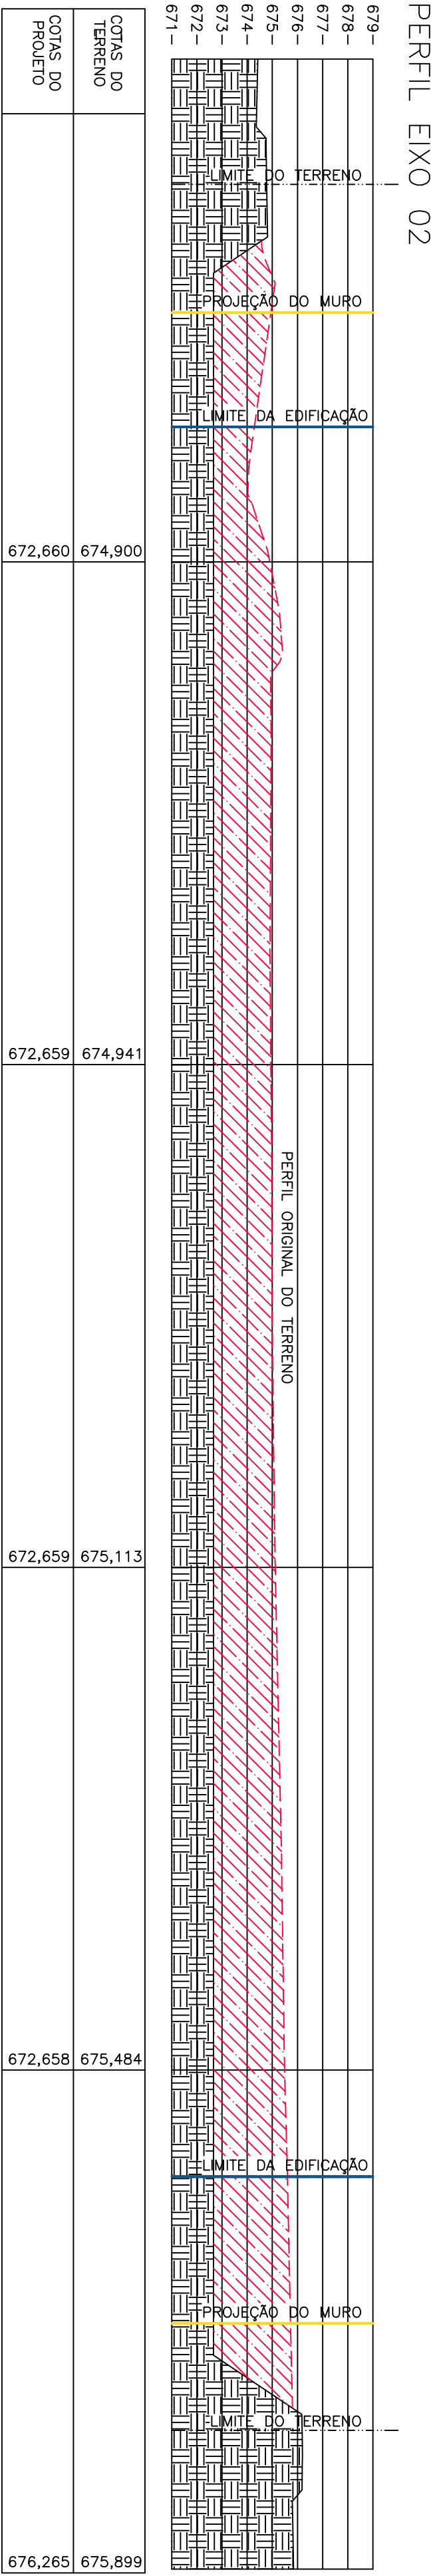

PERFIL EIXO 02  
ESCALA 1:200

VISTOS / APROVAÇÕES

PREFEITURA MUNICIPAL DE ITAIPÉ

ADMINISTRAÇÃO: \_\_\_\_\_

PROJETO ARQUITETÔNICO

|          |                                |         |          |
|----------|--------------------------------|---------|----------|
| ASSUNTO  | PROJETO DA ESCOLA              | FOLHA   | 03/03    |
| CONTEÚDO | PERFIL EIXO 01, PERFIL EIXO 02 | ARQUIVO |          |
| DATA     | 19/03/2025                     | ESCALA  | INDICADA |

ENDEREÇO RUA JOÃO COELHO DE OLIVEIRA – COHAB – ITAIPÉ – MG

MODIFICAÇÃO

DATA: MAR./2025

ÁREA CONSTRUIDA:

A CONSTRUIR=4.130,61m²

TERRENO:

A=9.222,84m²

ARQUITETO:

MAX BALDOW

RESPONSÁVEL TÉCNICO

ASSOCIAÇÃO DOS MUNICÍPIOS DA MICROREGIÃO DO VALE DO MUCURI

AMUC



\*DE ACORDO COM A LEI FEDERAL Nº5194/66 Art.18, AS ALTERAÇÕES DESTES PROJETO OU PLANO ORIGINAL SÓ PODERÃO SER FEITAS PELO PROFISSIONAL QUE O ELABOROU.