



Legenda - Pav. Térreo	
	Cigarra a 2,20m do piso
	Entrada de serviço
	Caixa de passagem
	Espera para rede lógica a 0,30m do piso
	Ponto de TV a 0,30m do piso
	Interruptor simples 1 tecla - 1,20m do piso
	Interruptor simples 2 teclas - 1,20m do piso
	Lâmpada Led 12W A60
	Lâmpada Led 9W A60
	Pulsador de campainha 1 tecla - 1,20m do piso
	Quadro de distribuição
	Quadro de medição
	Tomada alta a 2,20m do piso
	Tomada baixa a 0,30m do piso
	Tomada média a 1,20m do piso

[illegible]

Diagrama de um sistema de distribuição elétrica com dois quadros, QM1 e QD1.

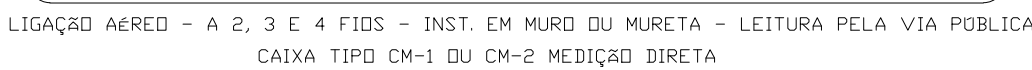
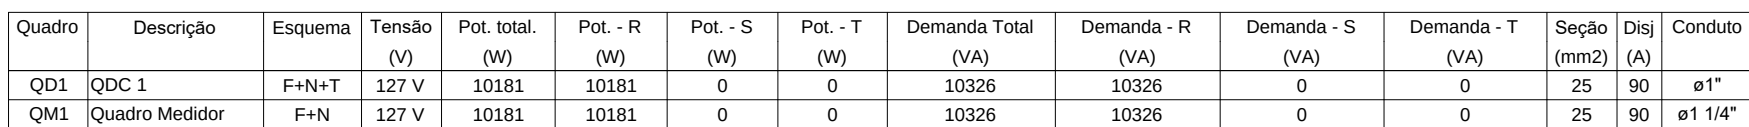
Alimentador (AL1): 0 A, 25 mm², Unipolar - PVC (70°C) ø1" (PVC).

Quadro Medidor (QM1): (10181 W). Proteção: 90 A, 10 kA. Cabos: 25 mm², Unipolar - PVC (70°C) ø1" (PVC).

Quadro de Distribuição (QD1): (10181 W). Proteção: 90 A, 10 kA. Cabos: 25 mm², Unipolar - PVC (70°C) ø1" (PVC).

Circuitos de QD1:

- 1 (Iluminação): 81 W, 1.5 mm², Unipolar - PVC (70°C) R.
- 2 (Tomadas de uso geral): 900 W, 2.5 mm², Unipolar - PVC (70°C) R.
- 3 (Tomadas Cozinha e Lavatório): 2600 W, 4 mm², Unipolar - PVC (70°C) R.
- 4 (Chuveiro Elétrico): 5400 W, 10 mm², Unipolar - PVC (70°C) R.
- 5 (Reserva): 600 W, 1.5 mm², Unipolar - PVC (70°C) R.
- 6 (Reserva): 600 W, 1.5 mm², Unipolar - PVC (70°C) R.

[illegible]

Nº ART: MG20254415232 Número da Proposta: 039699/2025	VISTOS/APROVAÇÕES		
	MARCONI VIEIRA NERY:11077191600 Assinado de forma digital por MARCONI VIEIRA NERY:11077191600 Dados: 2025.12.16 12:44:28 -03'00'		
L I Z CONSTRUTORA LZMORAIS	PREFEITURA MUNICIPAL DE POTÉ		
		ASSUNTO:	
		PROJETO ELÉTRICO CASAS POPULARES	
	ESCALA: INDICADA	ADMINISTRAÇÃO:	DESENHO: LÚCIO
	DATA: OUTUBRO/2025	RESPONSÁVEL TÉCNICO:	FOLHA: ÚNICA