



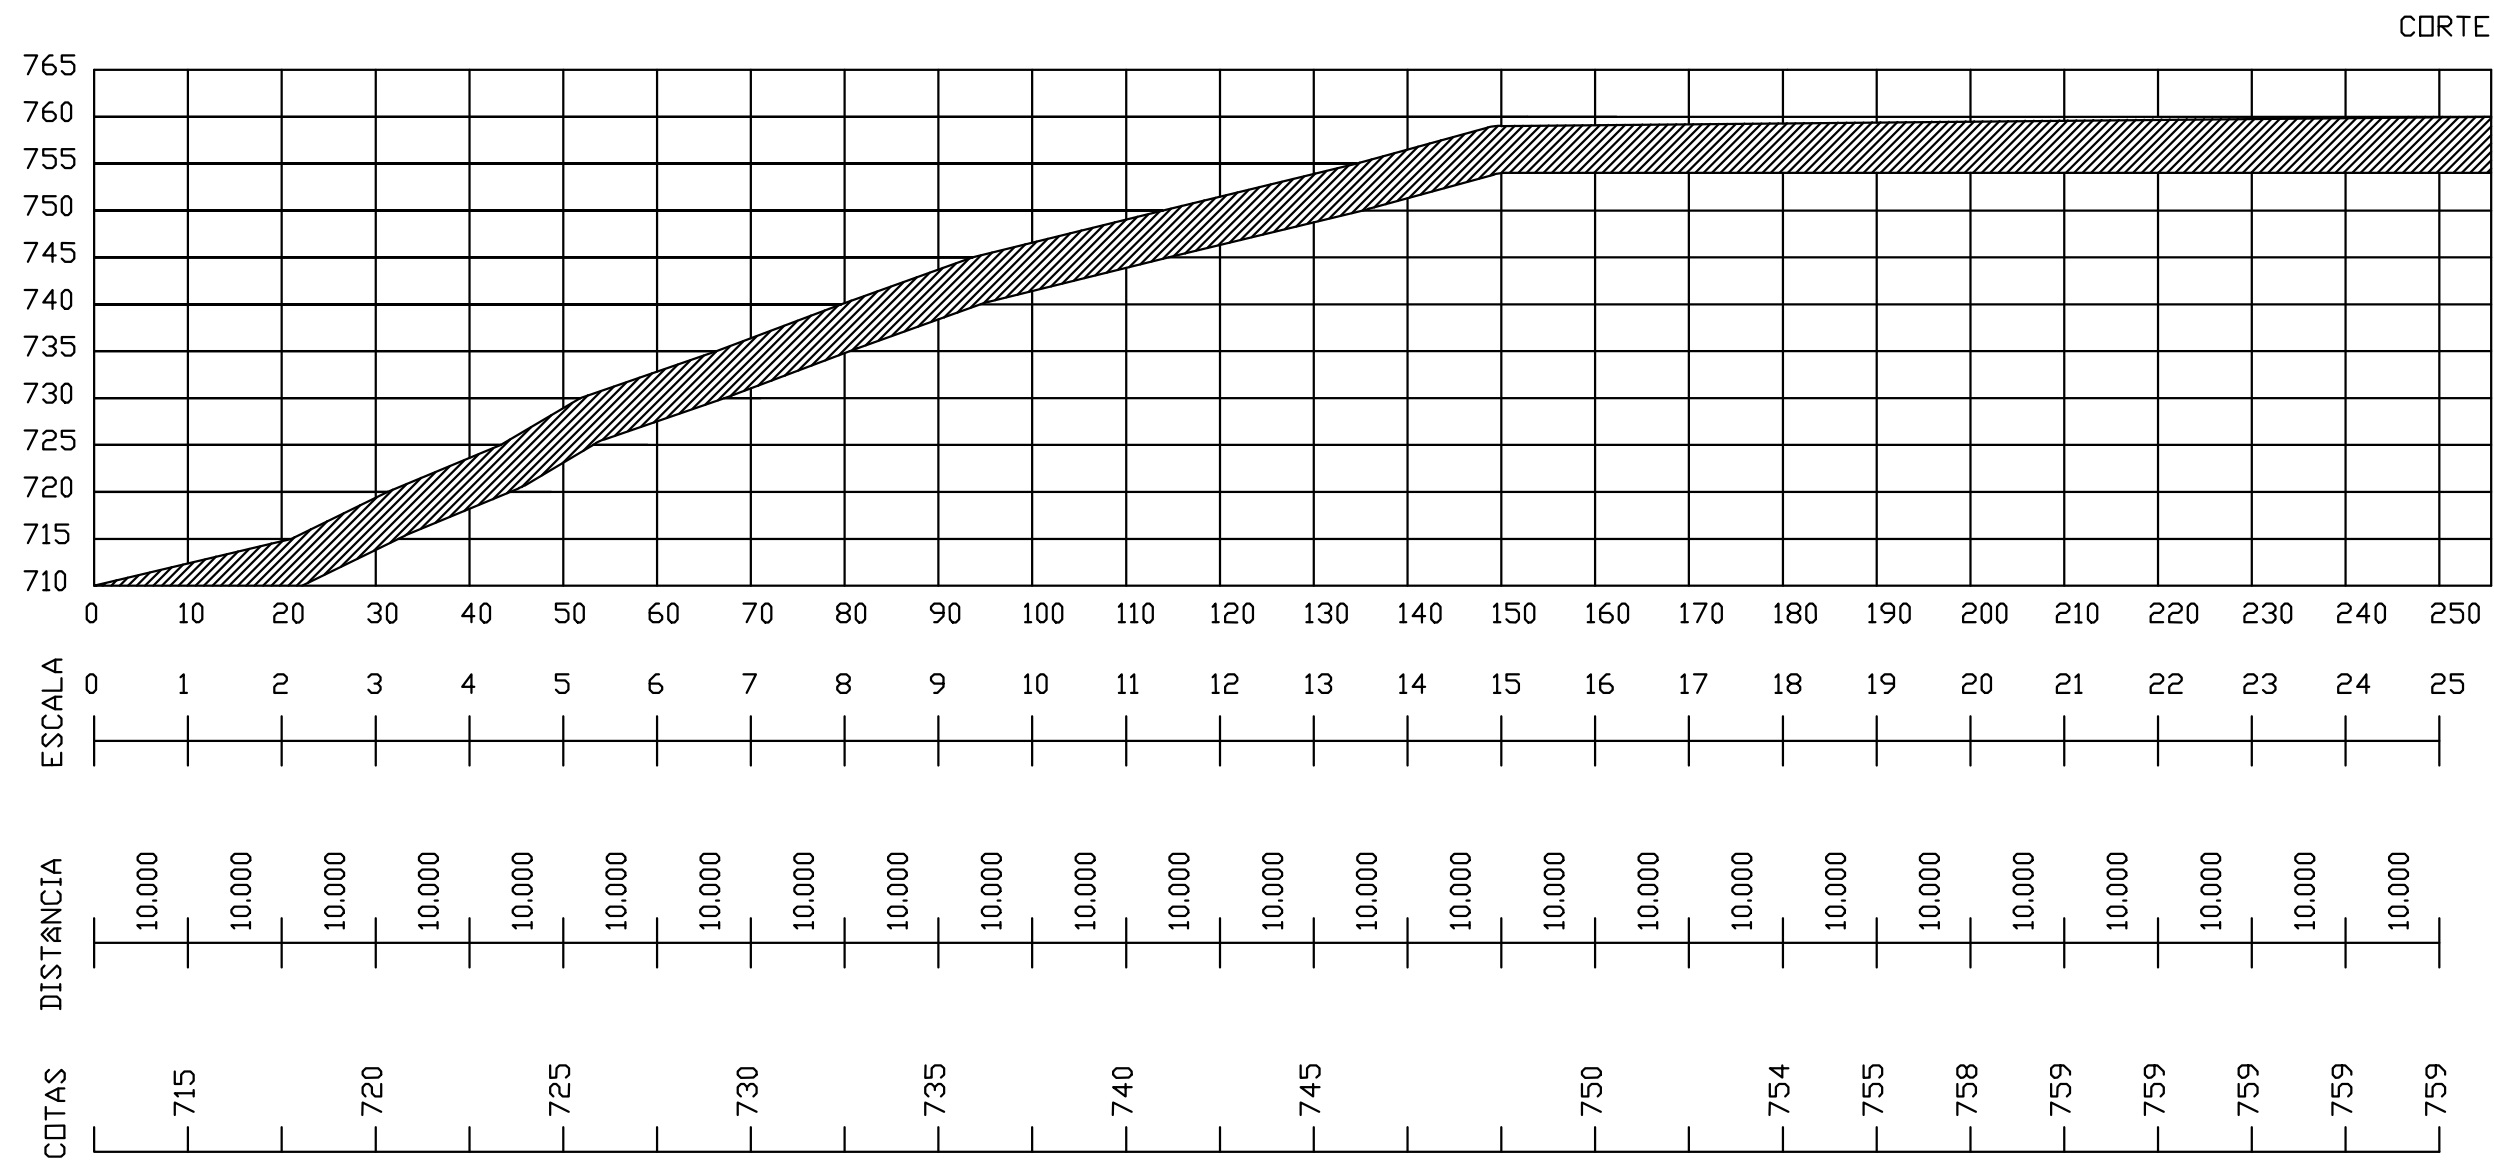



RUA B

ESCALA: H 1/1000
V 1/500

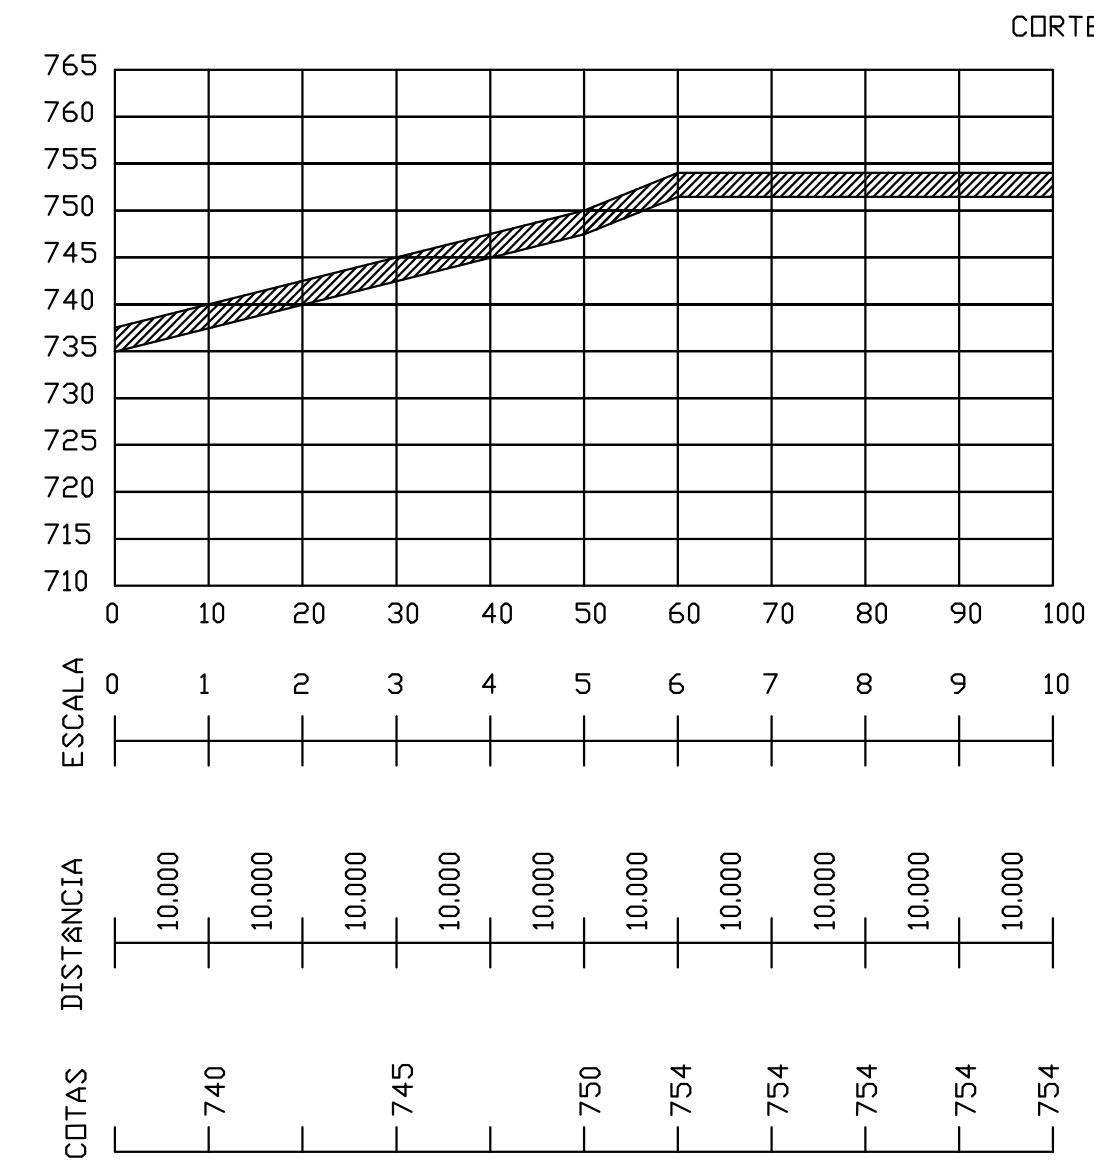


RUA C

ESCALA: H 1/1000
V 1/500

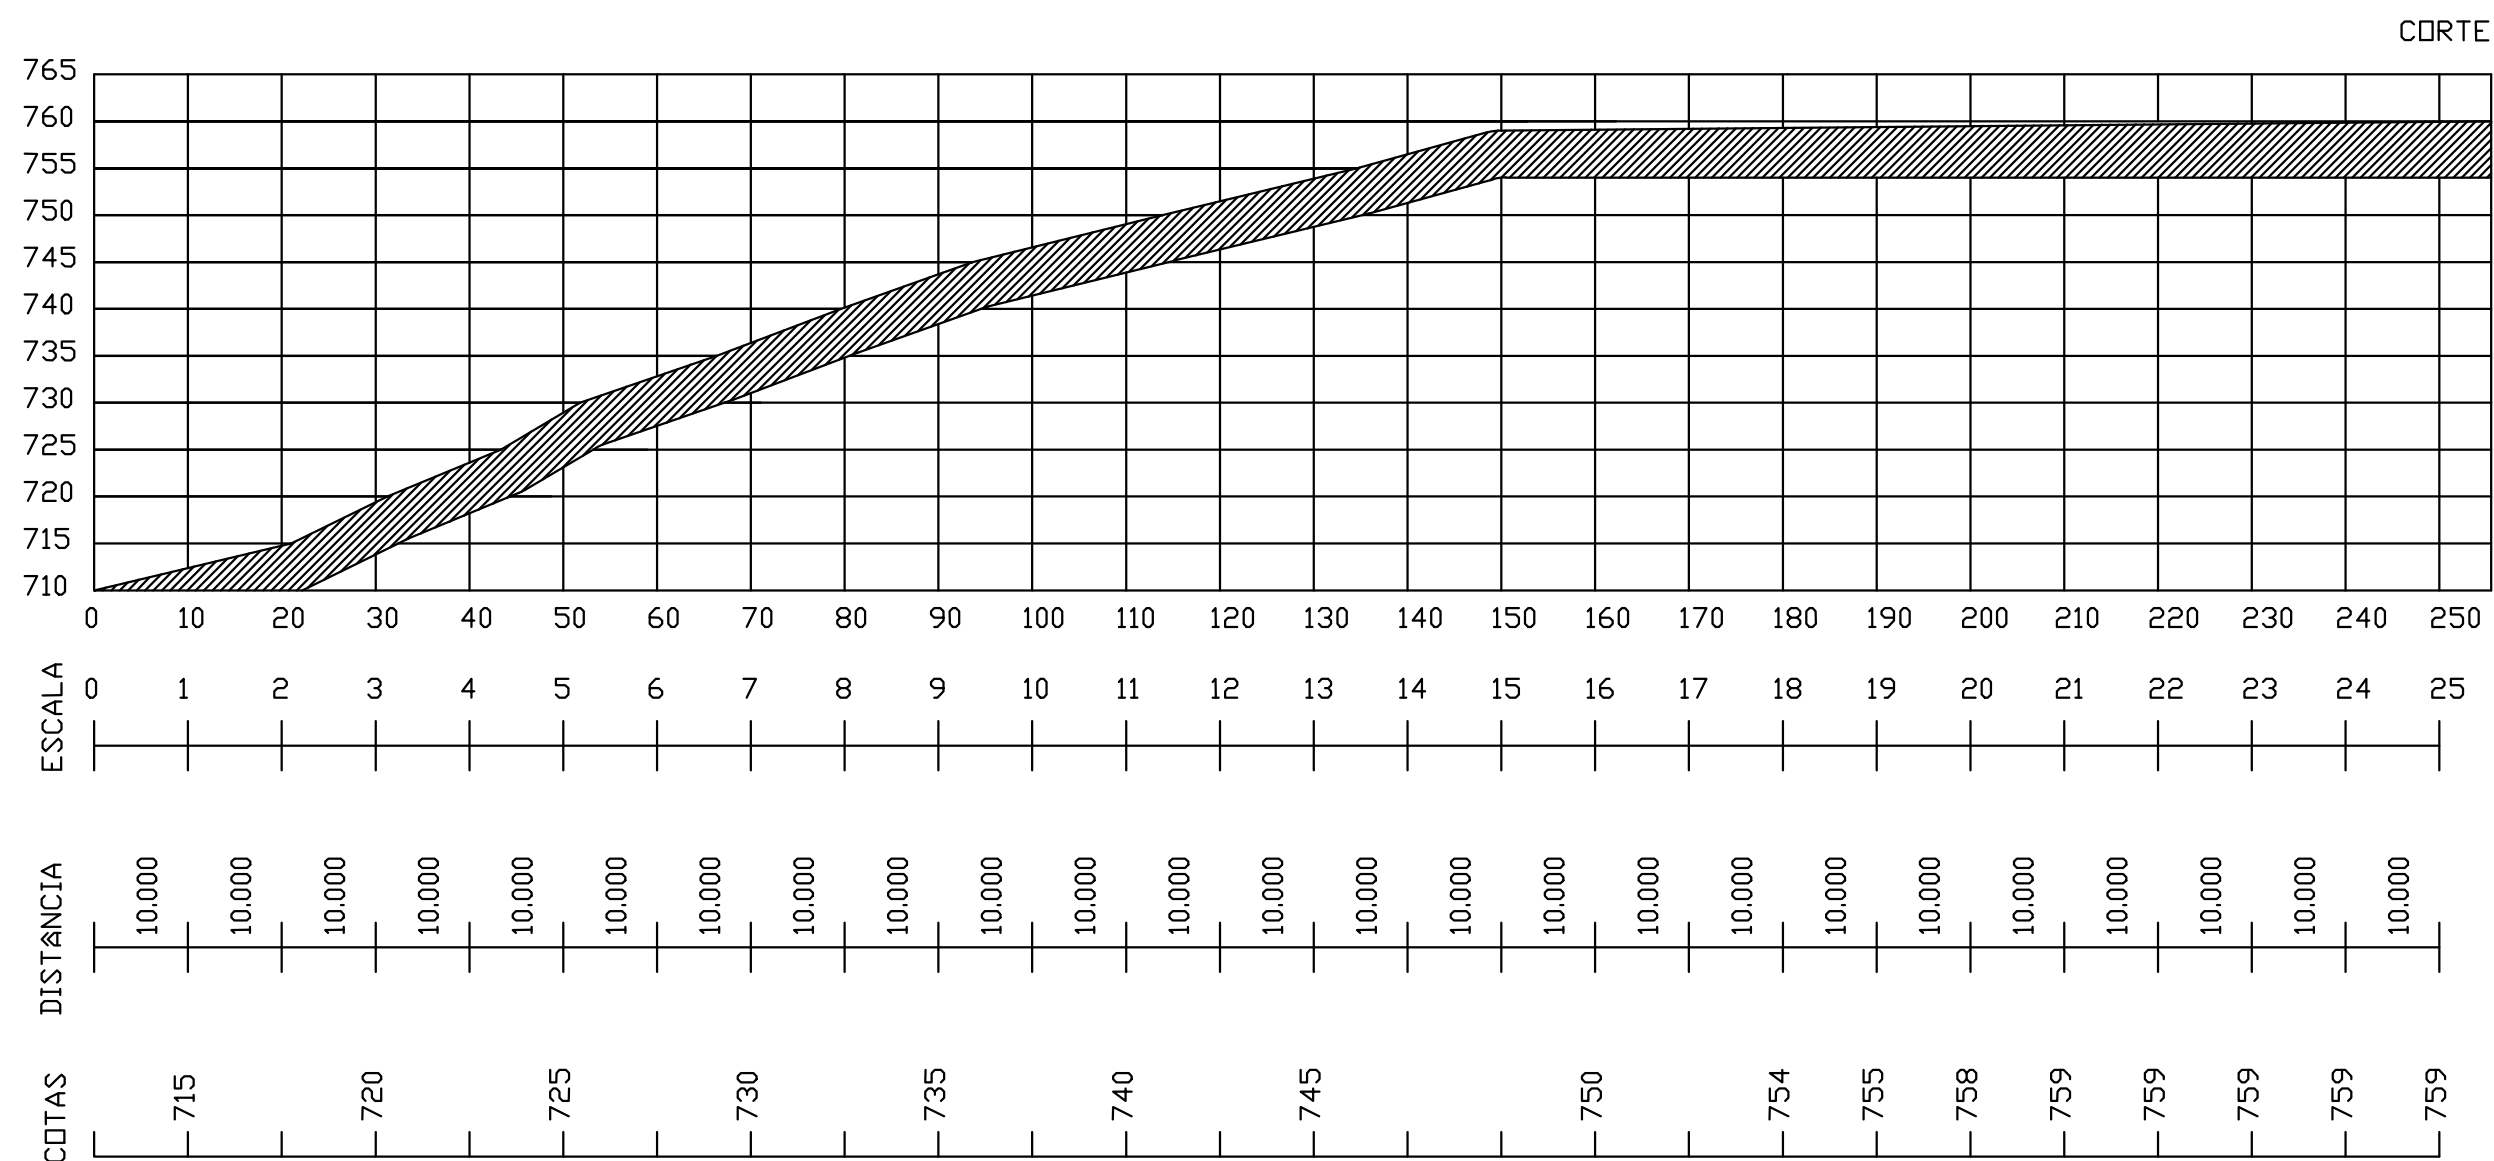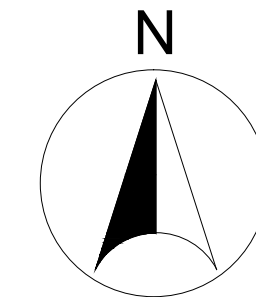

RUA A

ESCALA: H 1/1000
V 1/500

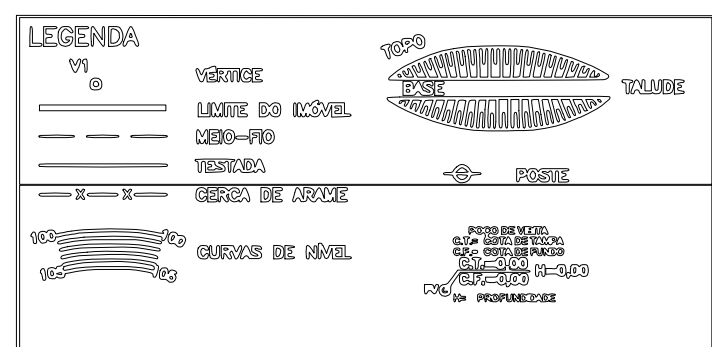

MARCONI VIEIRA Assinado de forma digital
por MARCONI VIEIRA
NERY:110771916 NERY:11077191600
00 Dados: 2025.12.16
12:58:09 -03'00'

L.Z CONSTRUTURA LZMORAIS		PREFEITURA MUNICIPAL DE POTÉ	
IDENTIFICAÇÃO: PROJETO BÁSICO LOTEAMENTO PATAMARIZAÇÃO - LEVANTAMENTO INDICAÇÃO DE PERFIS		LOCAL: LOTEAMENTO, SEDE DO MUNICÍPIO	
		MUNICÍPIO: ITAIPÉ	U.F.: MG
RESPONSÁVEL TÉCNICO: GILSON MORAIS DE ARAÚJO CREA/MG 151.126/D		DESENHO:	DATA: 12/12/2025
		ESCALA: 1/500	FOLHA: 04/04