
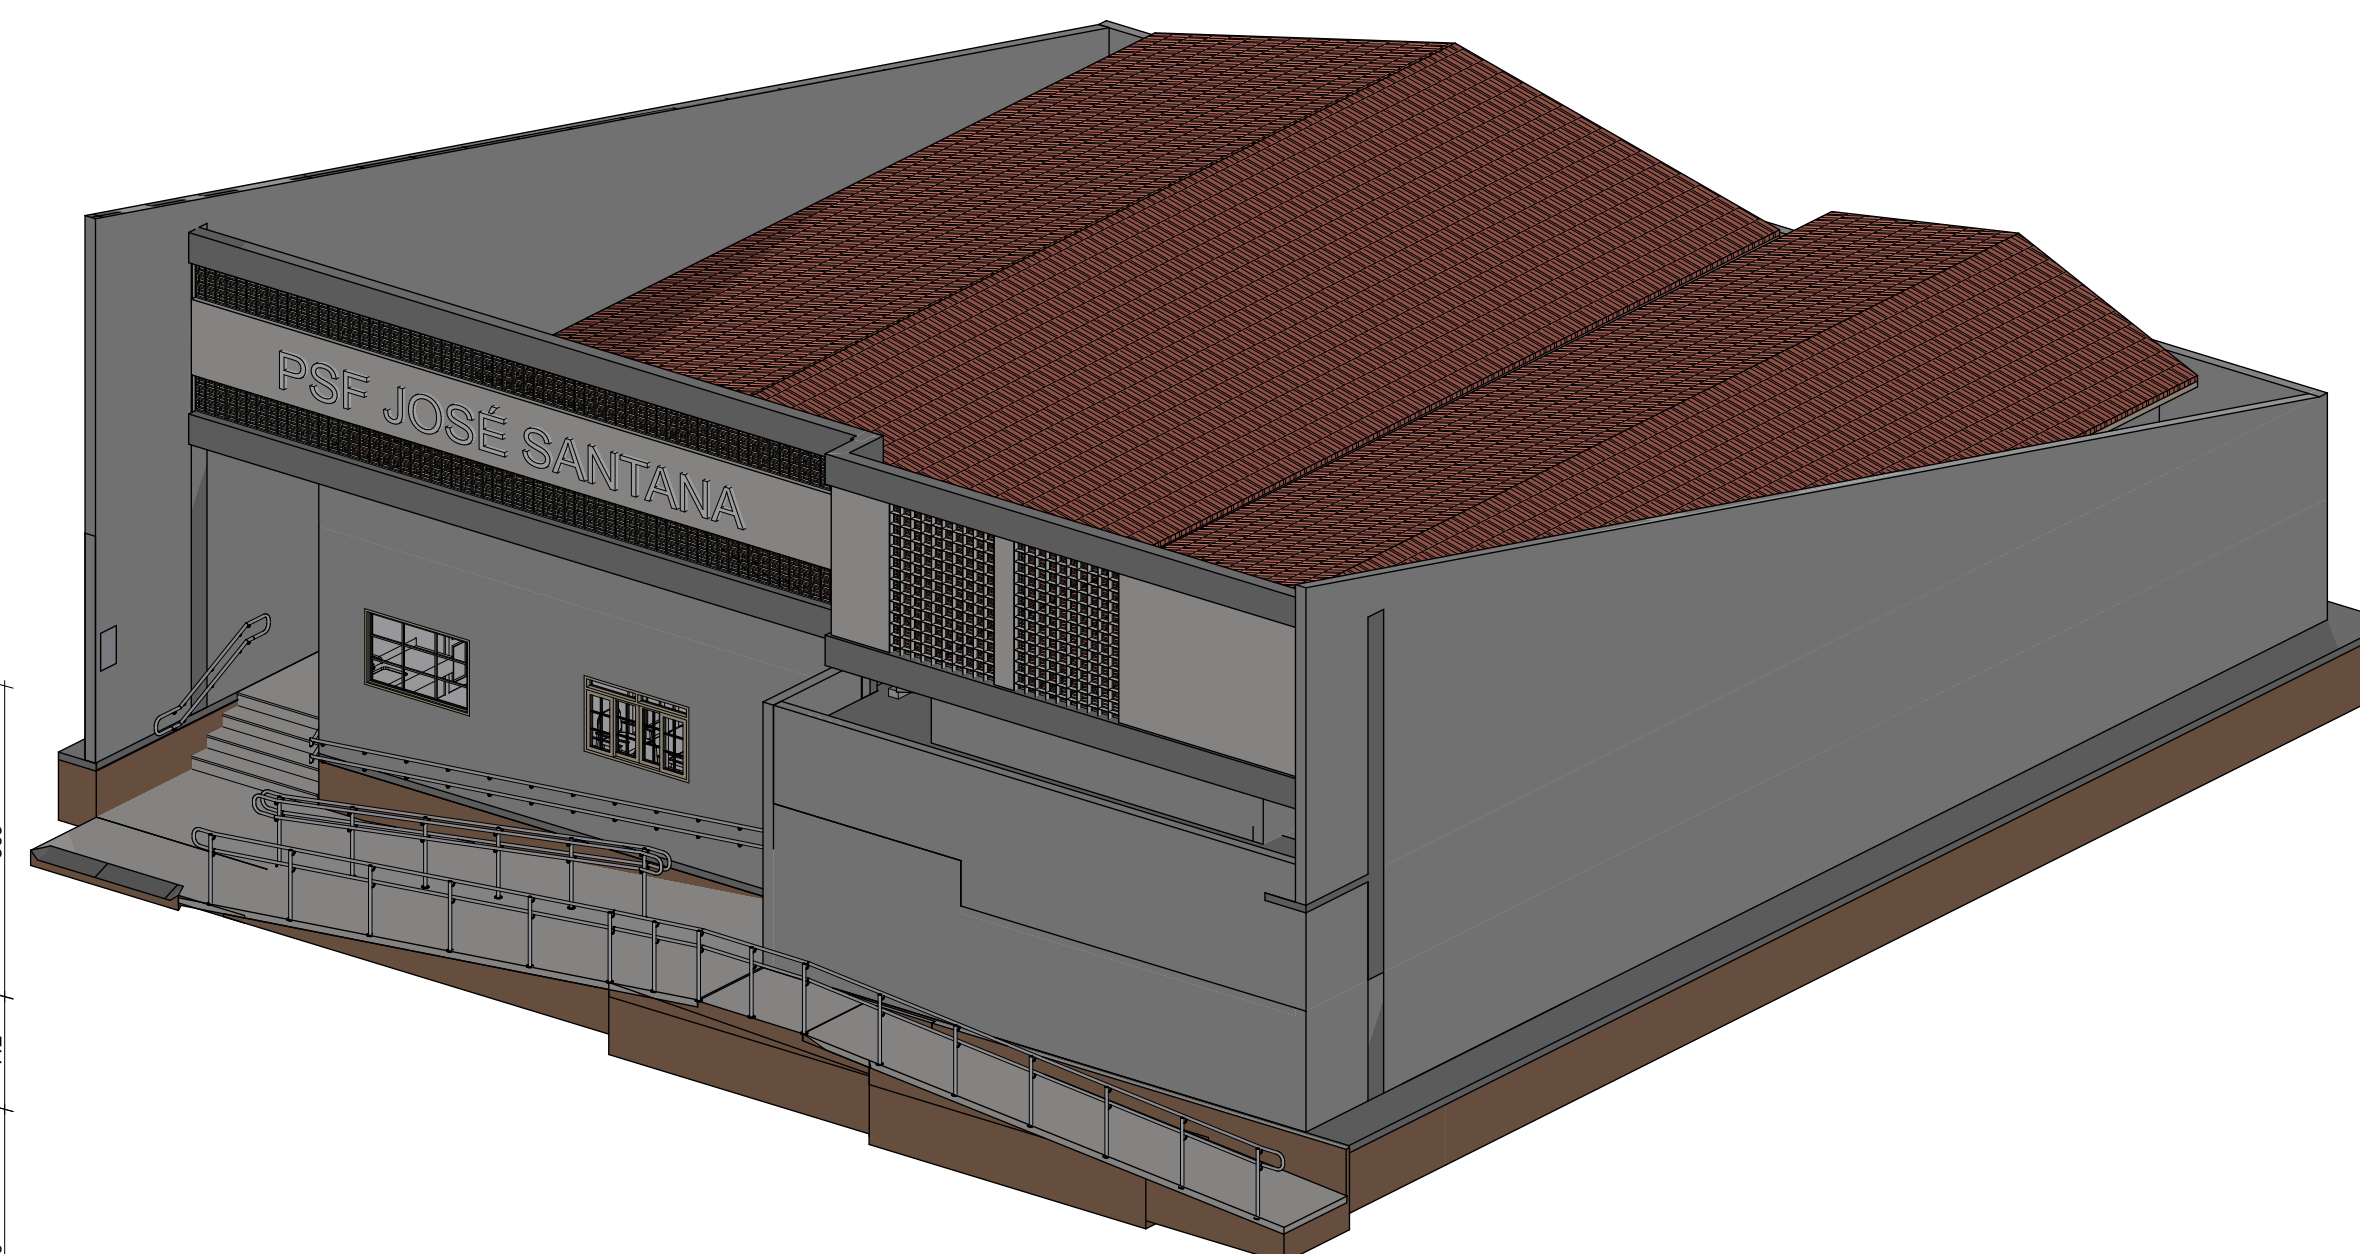


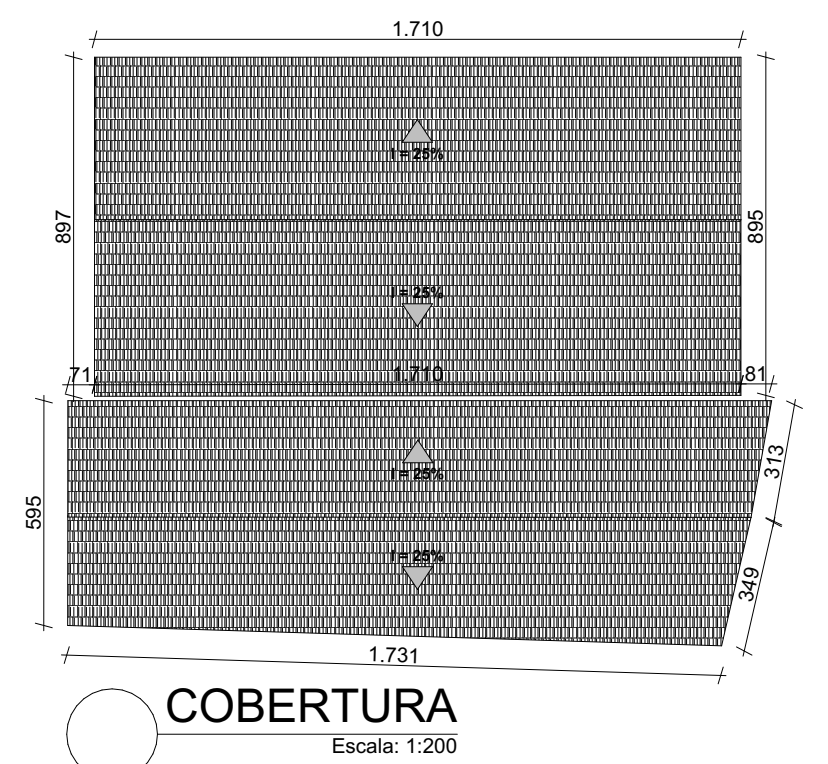

PROJETO	ESF JOSÉ SANTANA
---------	------------------

CIDADE PAVÃO ESTADO MINAS GERAIS FEDERAÇÃO BRASIL

ENDEREÇO
RUA ALAGOAS, n. 73, CIDADE ALTA PAVÃO MINAS GERAIS 39814-000 BRASIL

SOLICITANTE _____

JANE CARLA PEREIRA DA ROCHA:69629064634

PREFEITURA DE PAVÃO

RESPONSÁVEIS

ENGENHEIRO CIVIL

CHRISTIAN
SILVA
ANDRADE:108
26014623

Assinado digitalmente por CHRISTIAN
SILVA ANDRADE:10826014623
ND: C=BR, O=ICP-Brasil, OU=Secretaria da
Reletria Federal do Brasil, OU=RF e-
CPF AS, OU=EM BRANCO, CN=4511144000100, OU=presencial, CN=CHRISTIAN SILVA ANDRADE:10826014623
Razão: Eu sou o autor deste documento
Localização:
Data: 2024.03.27 09:05:37 -03'00"
Exatidão PDF Reader Versão: 2024.1.0

CHRYSTIAN SILVA ANDRADE
CREA-BA: 3000050815/D

VISTO DE APROVAÇÃO: _____

RESPONSÁVEL POR APROVAÇÃO

INFORMAÇÕES •

FASE PROJETO

EXECUTIVO

ESCALA

1:50, 1:75, 1:200

DIAGRAMA, FINALIZADO LAYOUT, CORTE FINALIZADO, COBERTURA, FINALIZADO COTADO, SITUAÇÃO

FINALIZADOM² TERRENO321,60M²

M² PROJETO
267,46M²

ARQUIVO DIGITAL
PSF JOSÉ SANTANA .pln

DATA
27/03/2024

REVISÃO

REVISÃO

REVISÃO

OLHA

04/04