




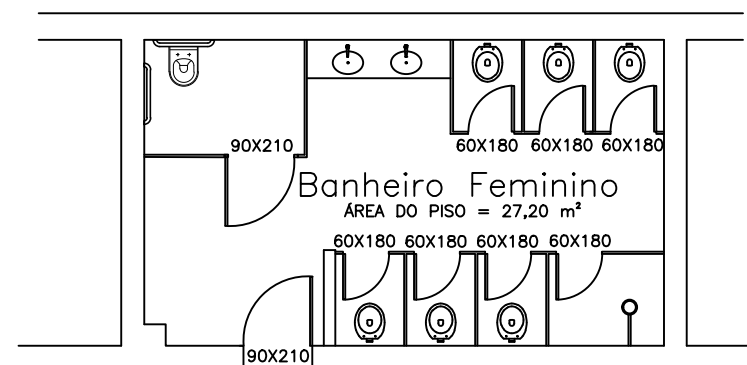


LEVANTAMENTO EXISTENTE BAN FEM  
ESCALA 1/50

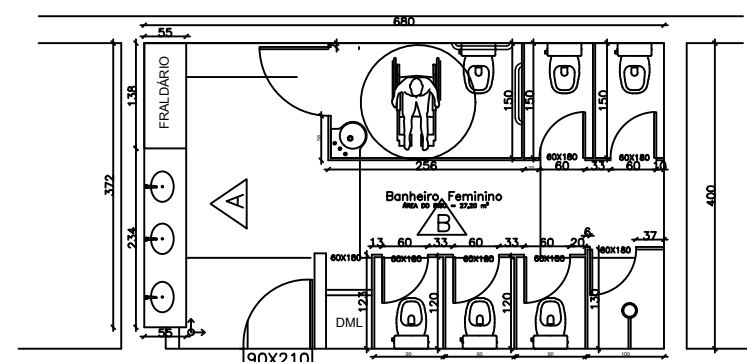


PLANTA BAN FEM  
ESCALA 1/50

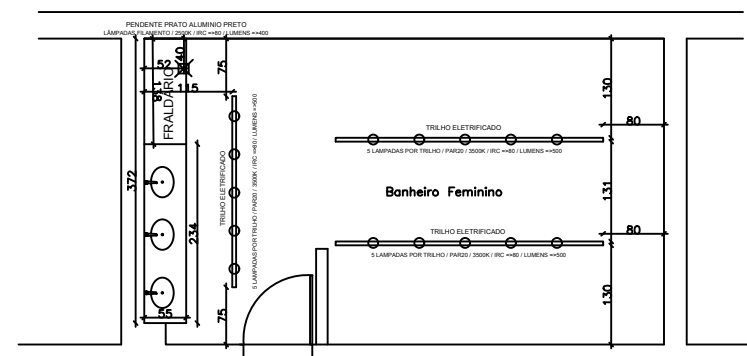


 LUMINOTÉCNICO FEM  
ESCALA 1/50

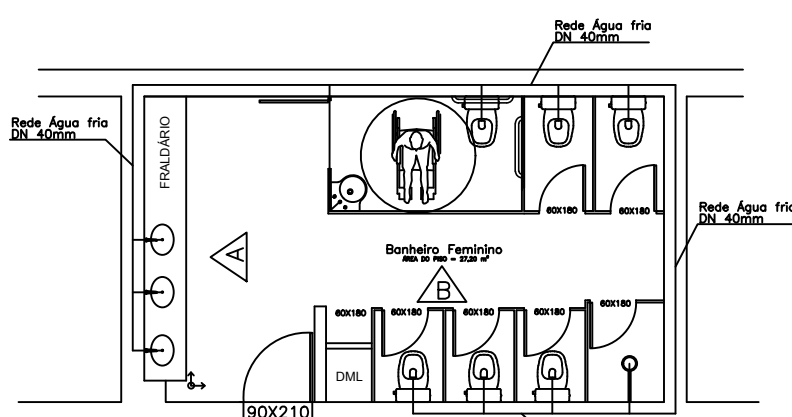


PLANTA BANHEIRO FEMININO  
ÁGUA FRIA  
ESCALA 1/50

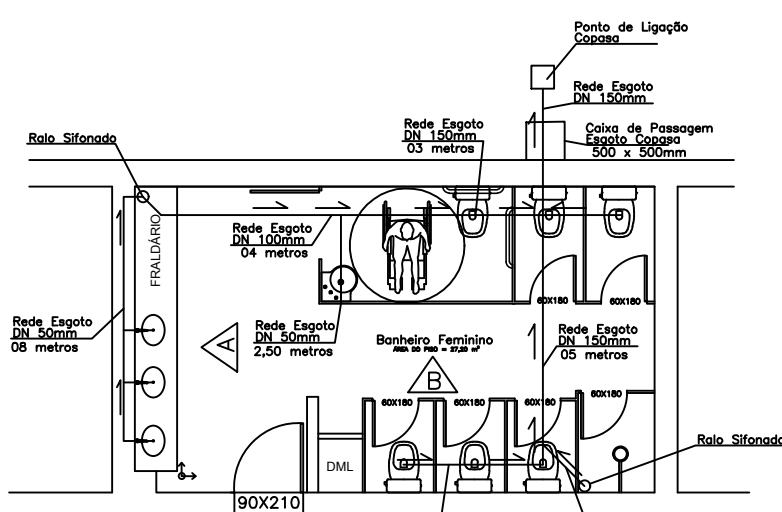


PLANTA BANHEIRO F  
ESGOTO SANITÁRIO  
ESCALA 1/50

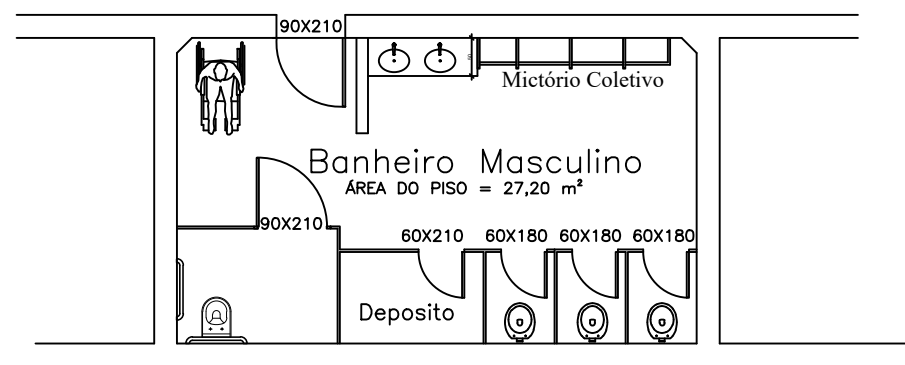


LEVANTAMENTO EXISTENTE BAN MASC.  
ESCALA 1/50

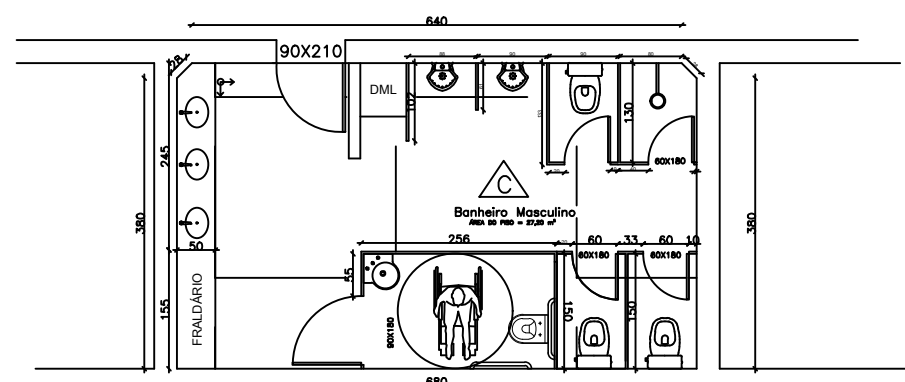


PLANTA BAN MASC  
ESCALA 1/50

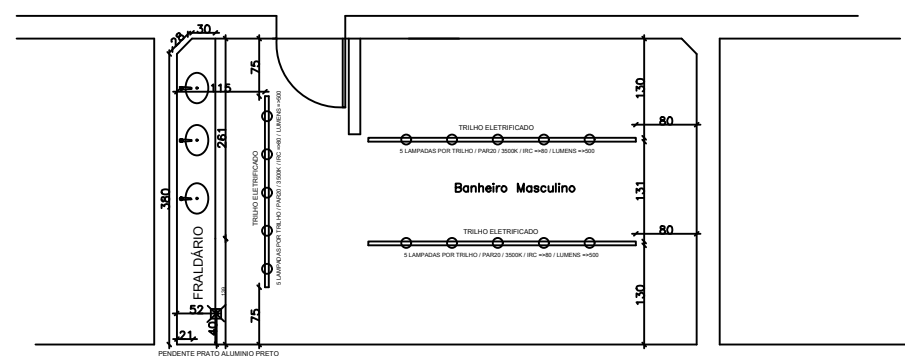

 LUMINOTÉCNICO MASC.  
ESCALA 1/50

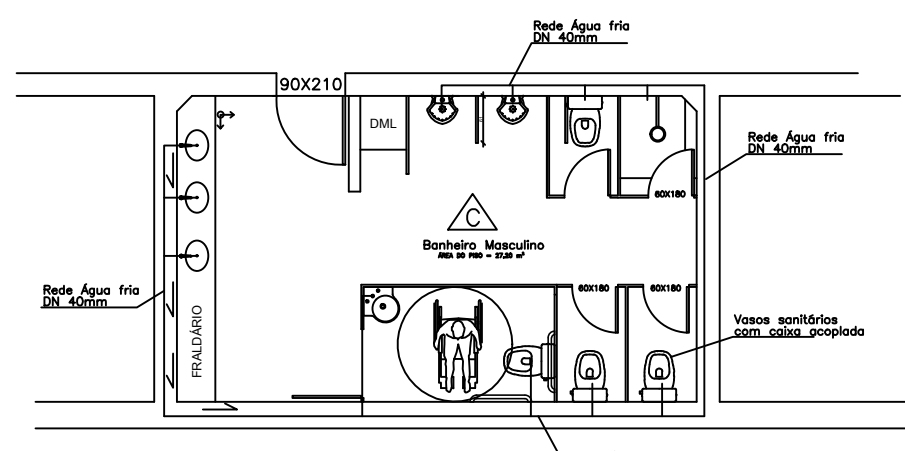

PLANTA BANHEIRO MASCULINO  
ÁGUA FRIA  
ESCALA 1/50

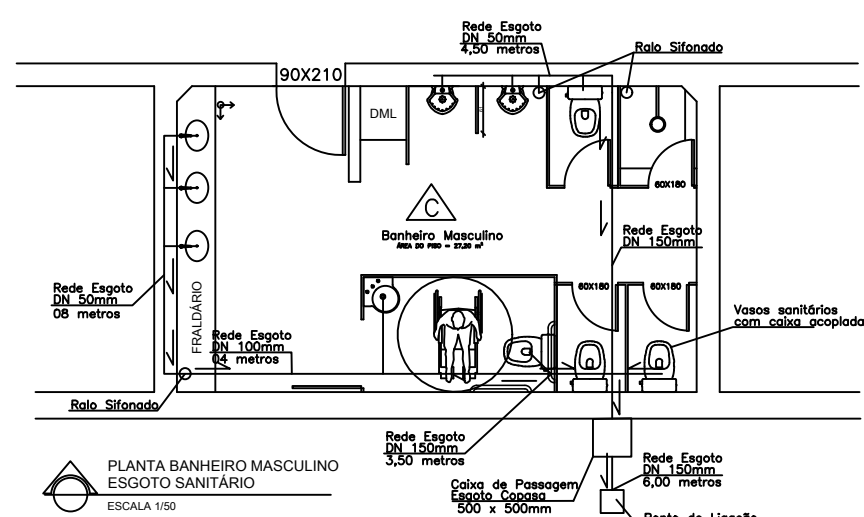

PLANTA BANHEIRO MASCULINO  
ESGOTO SANITÁRIO  
ESCALA 1/50

