

LEGENDA


- 
- QUADRO DE MEDIÇÃO DE ENERGIA ELÉTRICA JÁ EXISTENTES

 ELETROCALHA COM DIMENSÕES 300X50 ELETROCALHA COM DIMENSÕES 200X50 CONDUTOR FASE, NEUTRO, RETORNO E TERRA

OBSERVAÇÕES:

- TODOS AS BANCAS/LOJAS SERÃO ATENDIDOS A PARTIR DA ELETROCALHA COM ELETRODUTO GALVANIZADO.

MODELO DE FIXAÇÃO DA ELETROCALHA

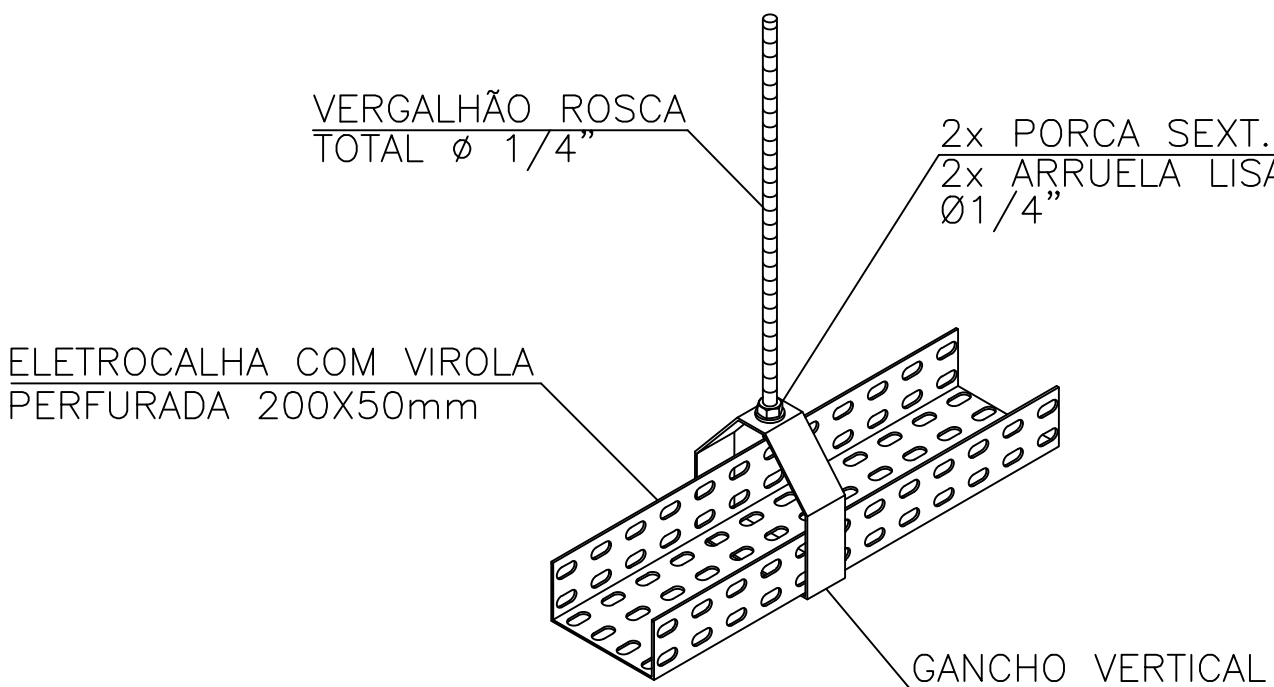

Planta Pav. Térreo  
Infraestrutura Aérea  
Escala 1:100

RUA EPAMINONDAS OTONI

|                                               |  |                                                                                   |                                         |
|-----------------------------------------------|--|-----------------------------------------------------------------------------------|-----------------------------------------|
| PREFEITURA MUNICIPAL DE TEÓFILO OTONI         |  |                                                                                   |                                         |
| Administração 2021 a 2024                     |  |                                                                                   |                                         |
| SECRETARIA MUNICIPAL DE PLANEJAMENTO          |  |                                                                                   |                                         |
| OBRA/SERVIÇO :                                |  | ESCALA:                                                                           | INDICADAS                               |
| PROJETO DE REVITALIZAÇÃO DO MERCADO MUNICIPAL |  | DATA:                                                                             | 22/04/2024                              |
| SECRETÁRIO DE PLANEJAMENTO:                   |  | PRANCHAS:                                                                         | 03 / 03                                 |
| Elione Vieira de Farias                       |  | RESP. TÉCNICO:                                                                    |                                         |
|                                               |  | Thalita Ramalho Santos<br>Engenheira Civil<br>CREA MG 252703/D<br>Matrícula 12196 | Thalita Ramalho Santos<br>CREA 252703/D |