



PERFIL EIXO 01

1/500

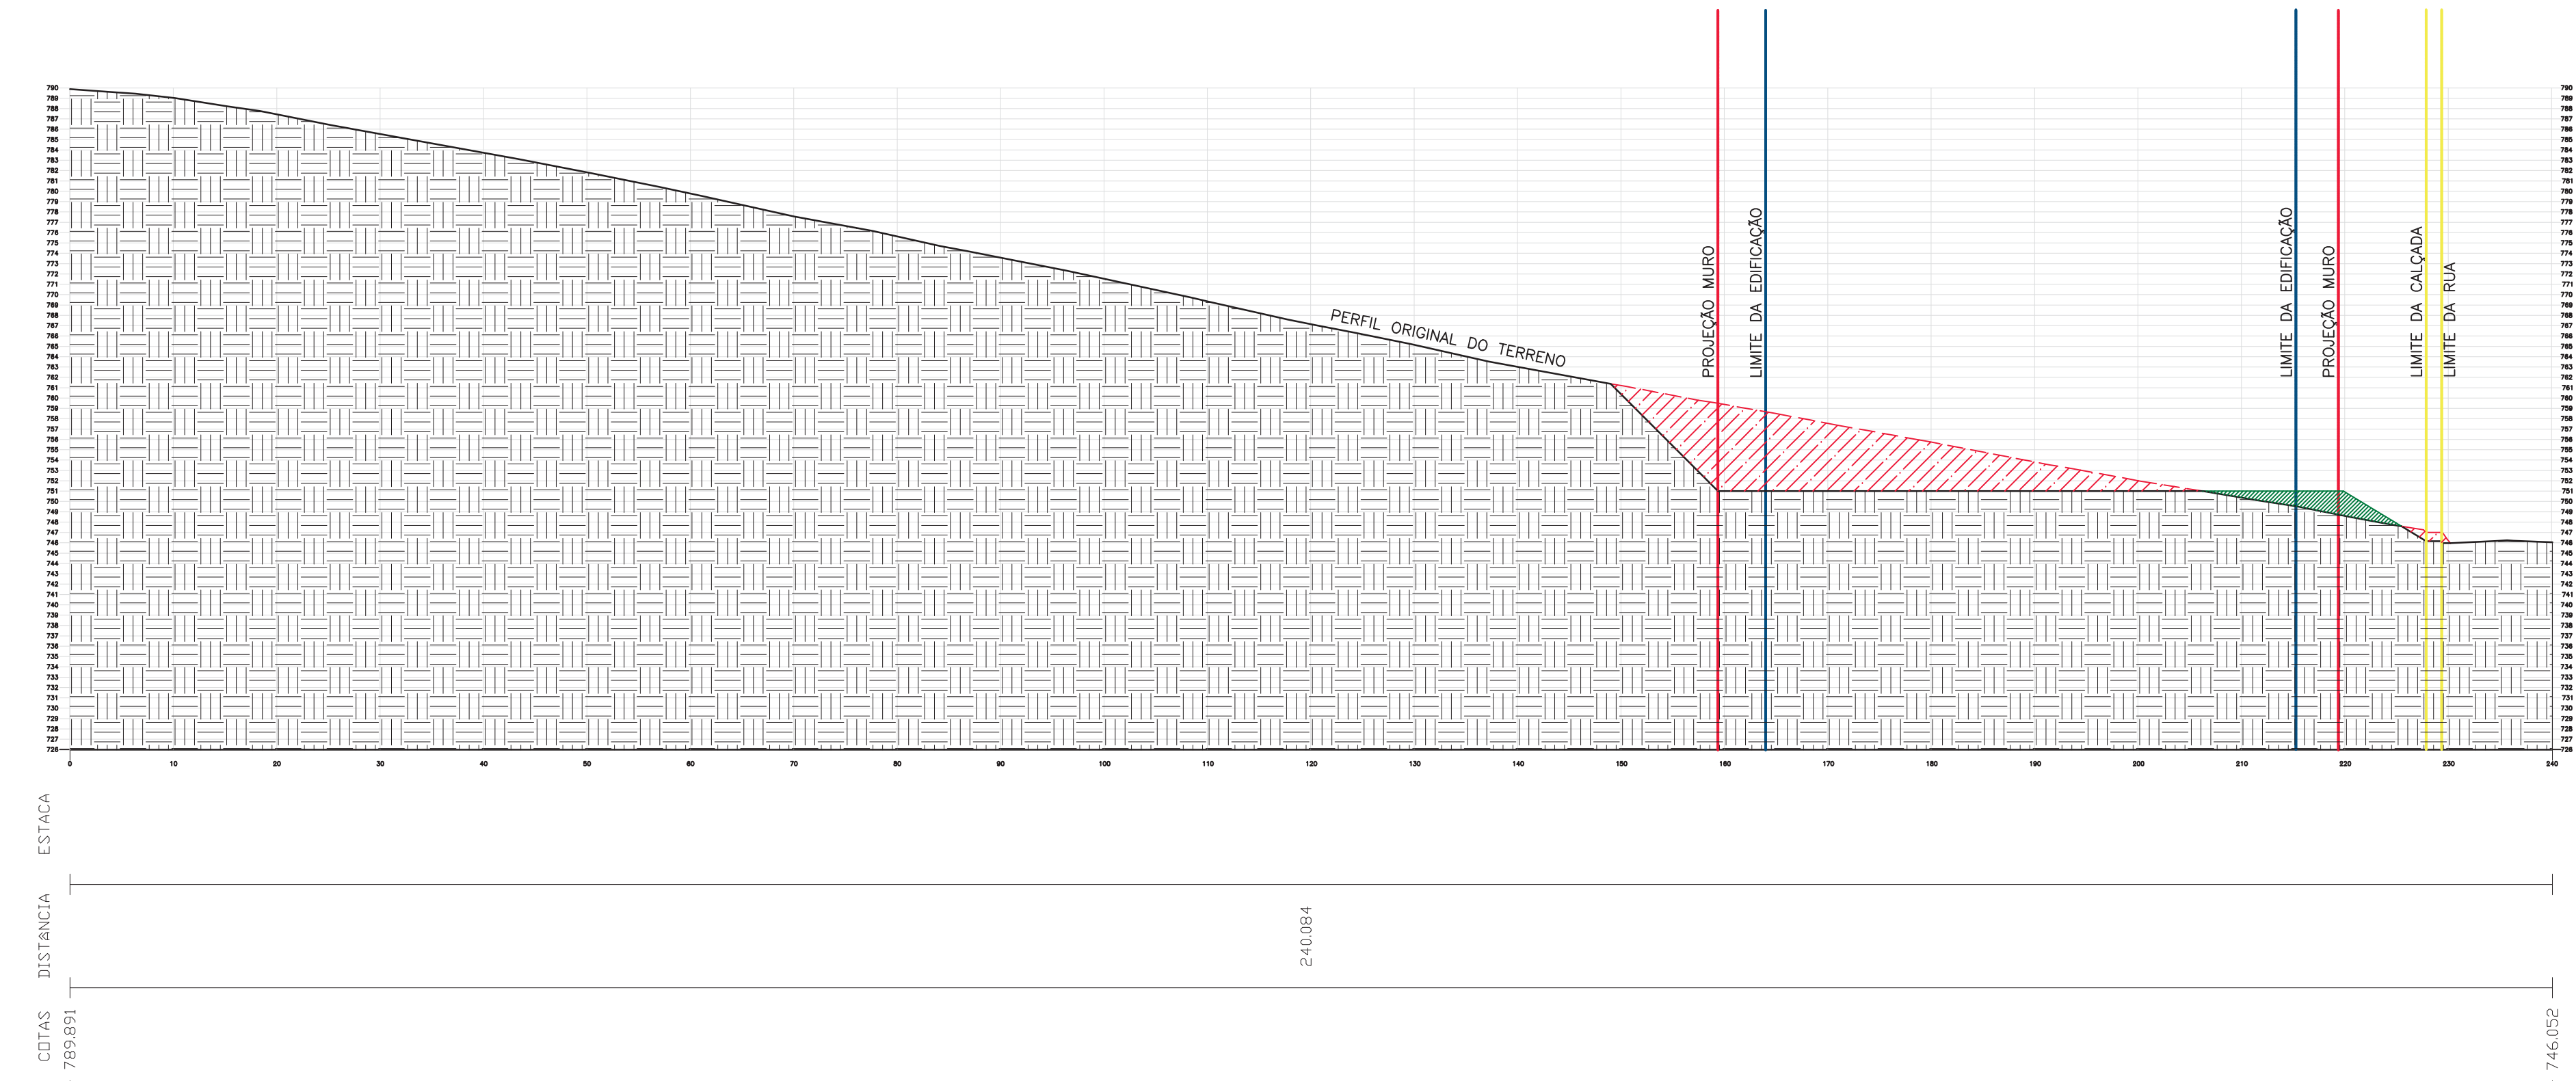


PERFIL EIXO 03

1/500

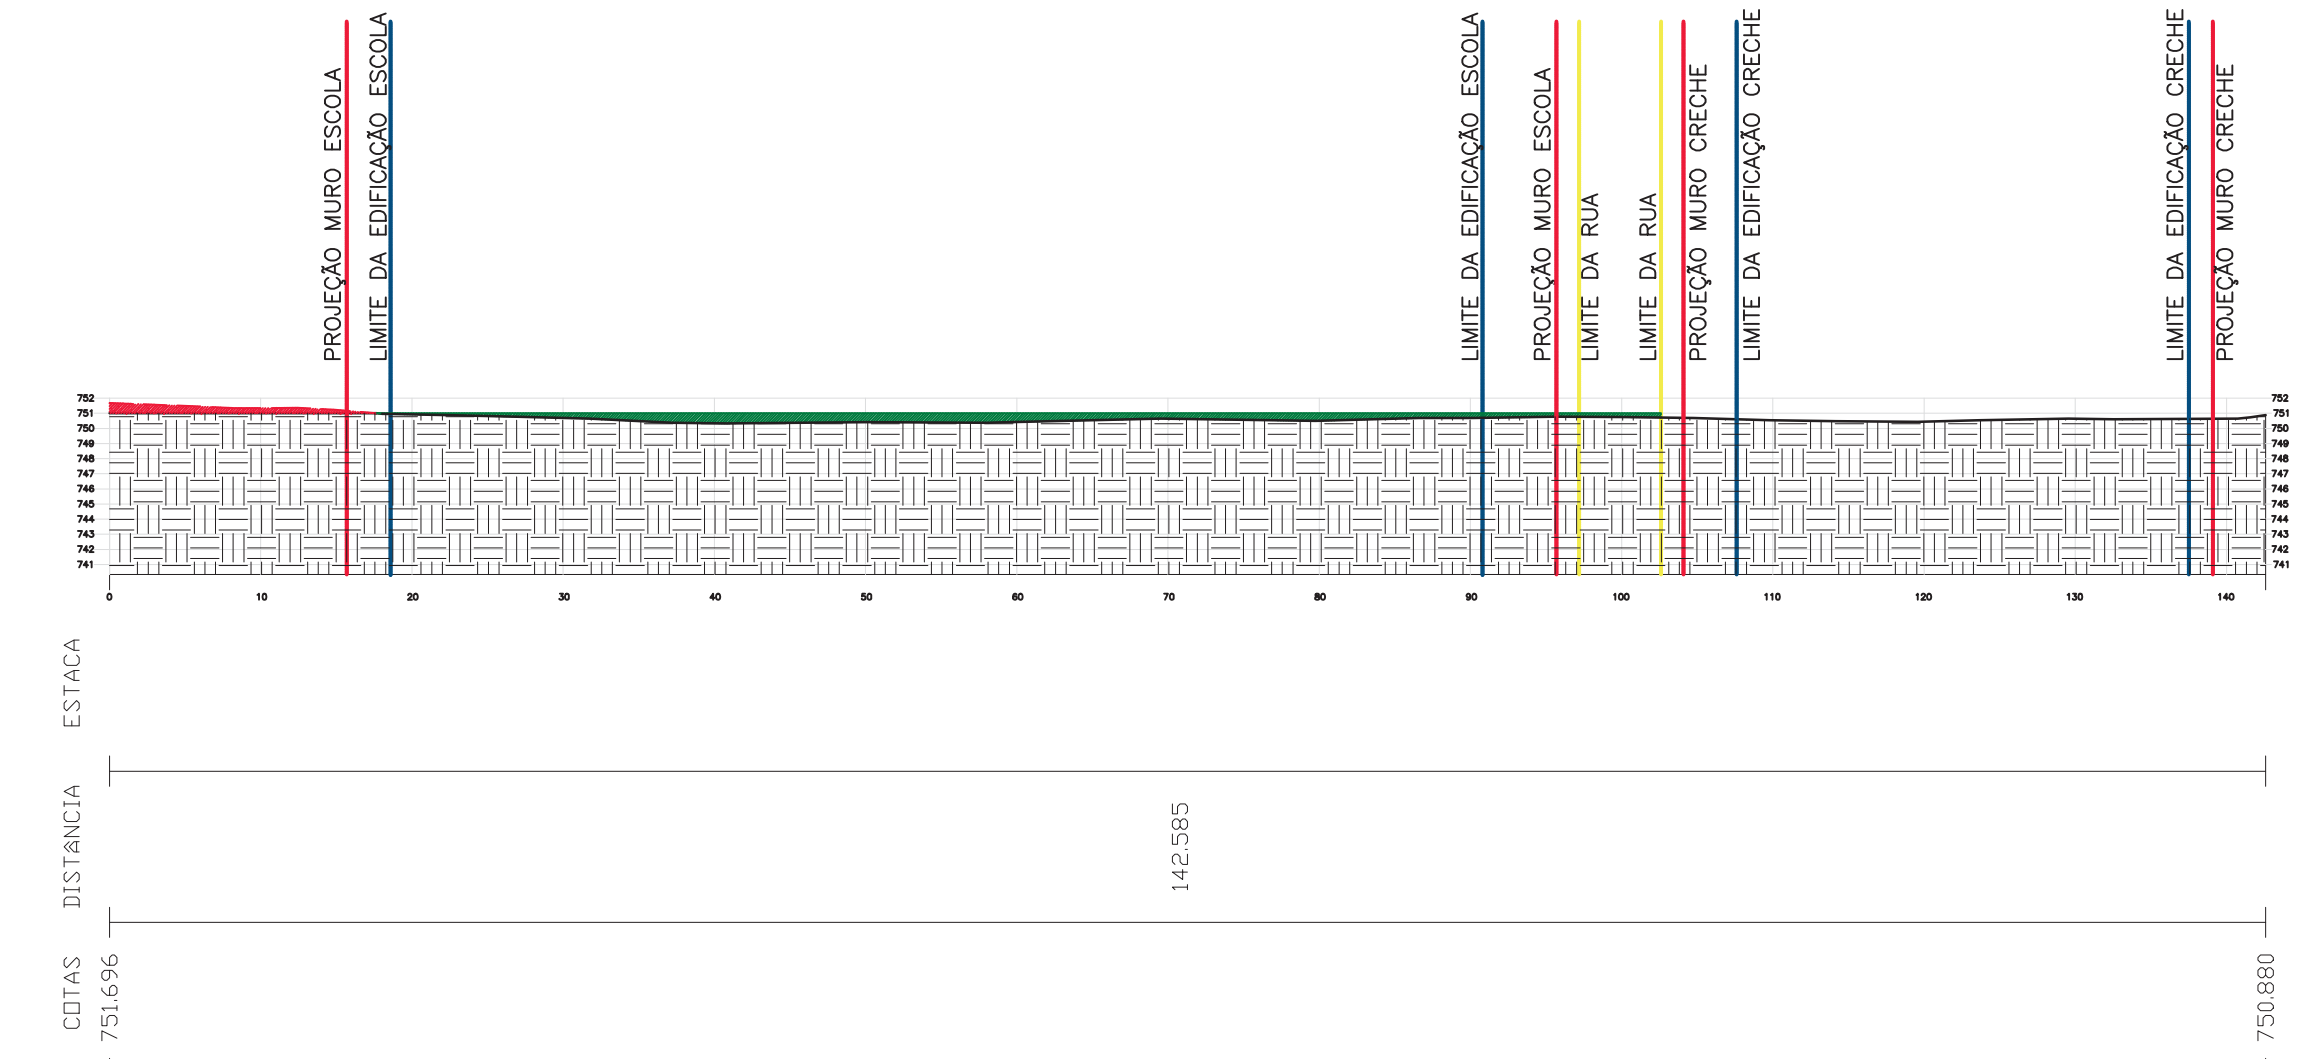

PERFIL EIXO 02

1/500

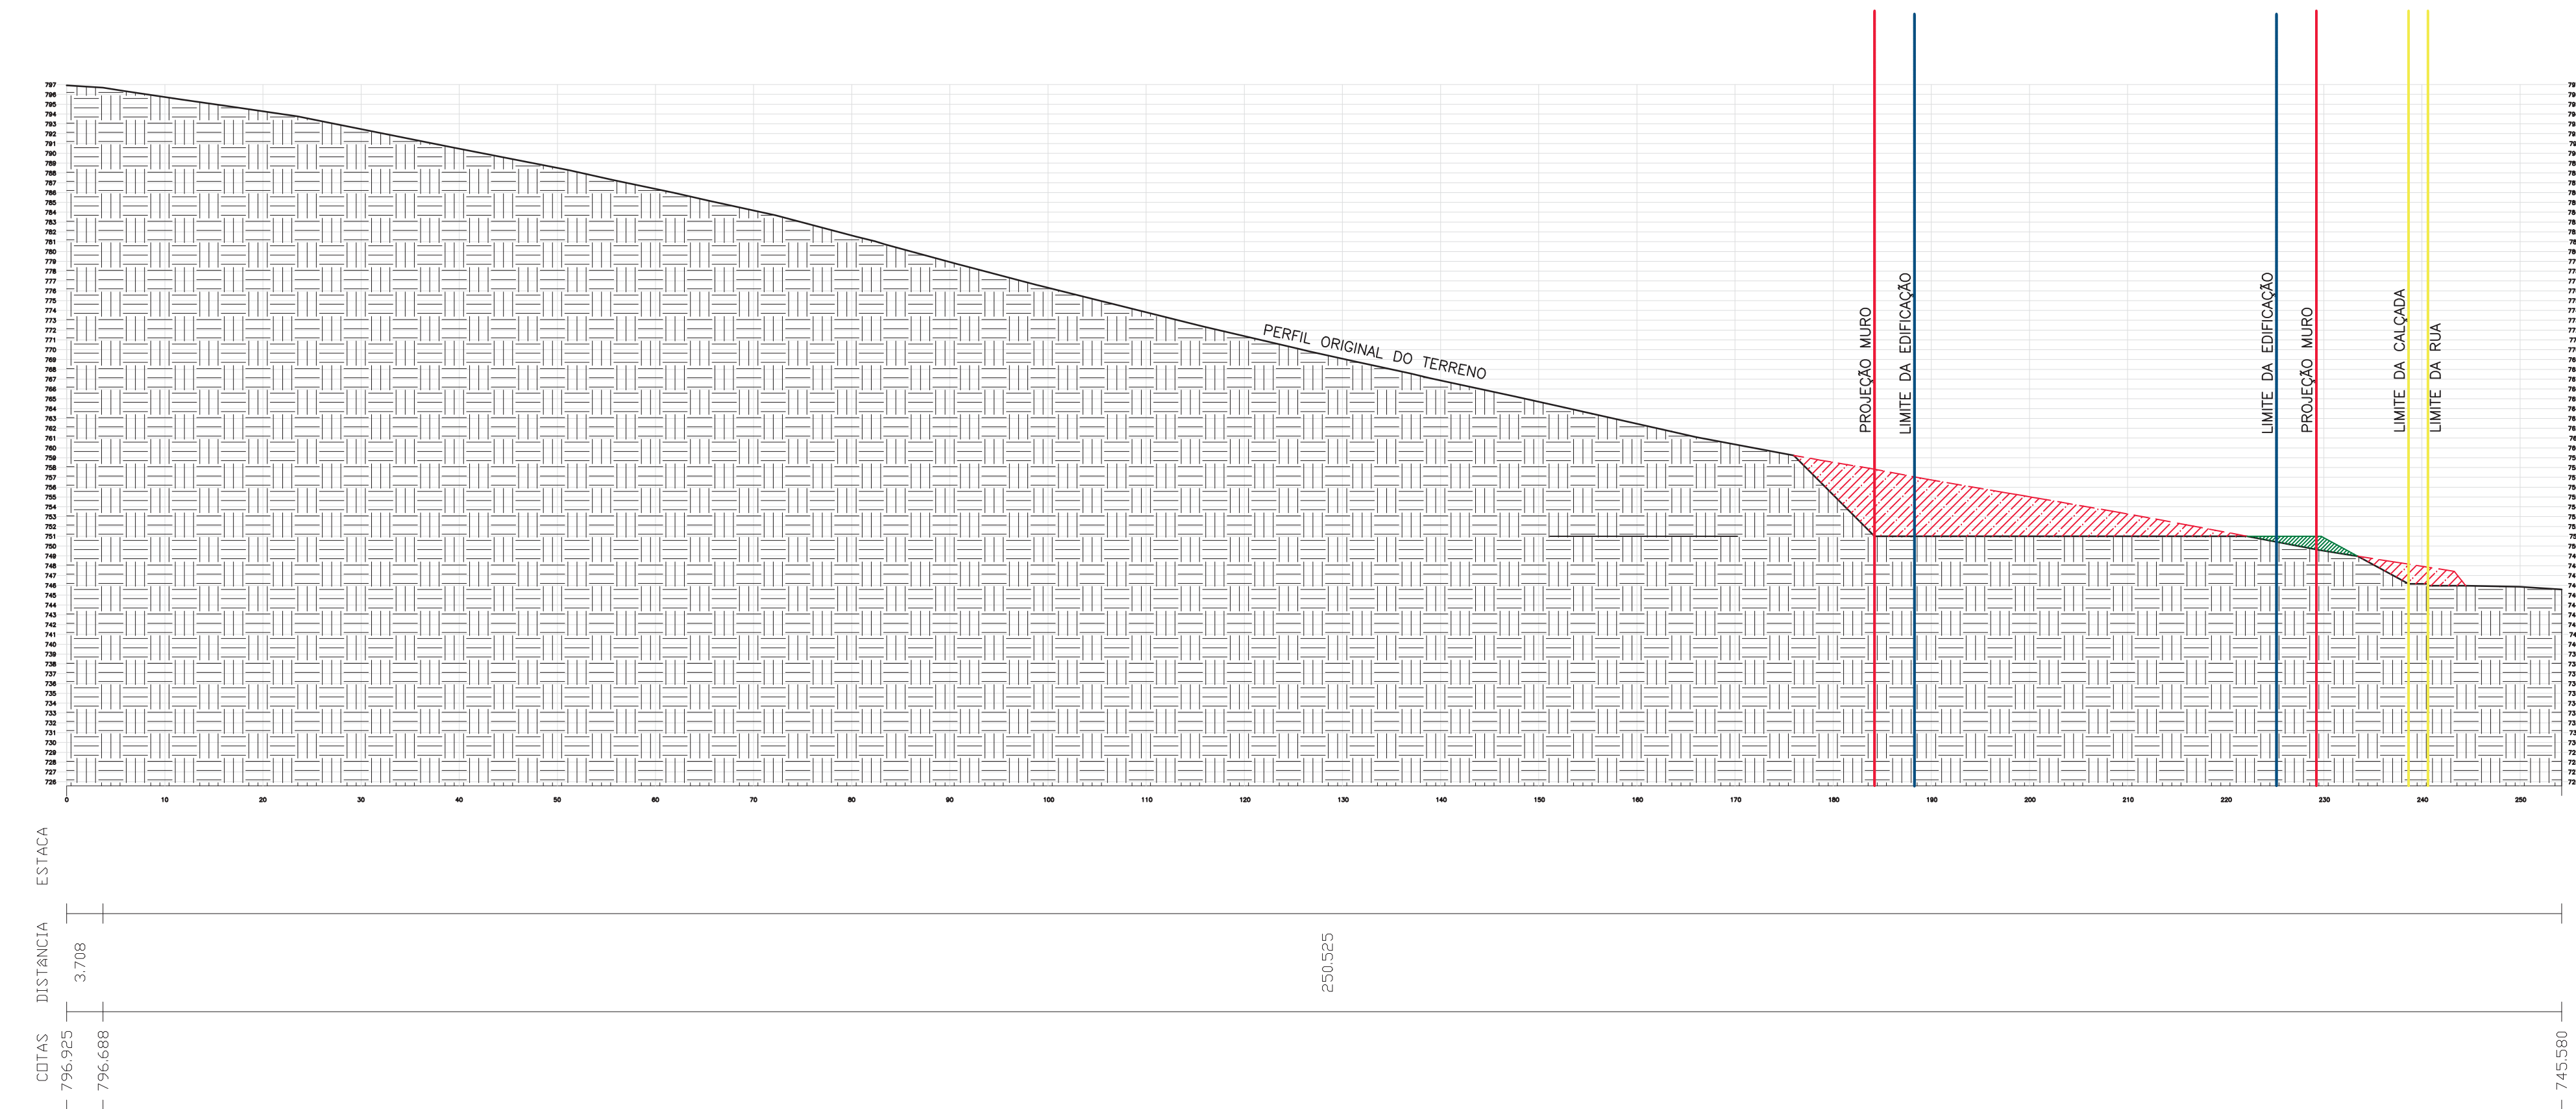

VISTOS / APROVAÇÕES

PREFEITURA MUNICIPAL DE CARAÍ

ADMINISTRAÇÃO:

PROJETO ARQUITETÔNICO

ASSUNTO	ESCOLA 05 SALAS E CRECHE	FOLHA	04/04
CONTEGDO	PERFIL EIXO 01, PERFIL EIXO 02 E PERFIL EIXO 03	ARQUIVO	
		DATA	17/03/2025
		ESCALA	INDICADA

ENDEREÇO	ESTRADA PARA MARAMBAIA – CARAÍ – MG	DATA:	04/04/2025
----------	-------------------------------------	-------	------------

MODIFICAÇÃO	
ÁREA CONSTRUÍDA:	AMUC ASSOCIAÇÃO DOS MUNICÍPIOS DA MICRORREGIÃO DO VALE DO MUCURI
A CONSTRUIR=3.782,32m²	
TERRENO:	
A=6.375,00m²	
ARQUITETO:	SÁVIO AMORIM
RESPONSÁVEL TÉCNICO	