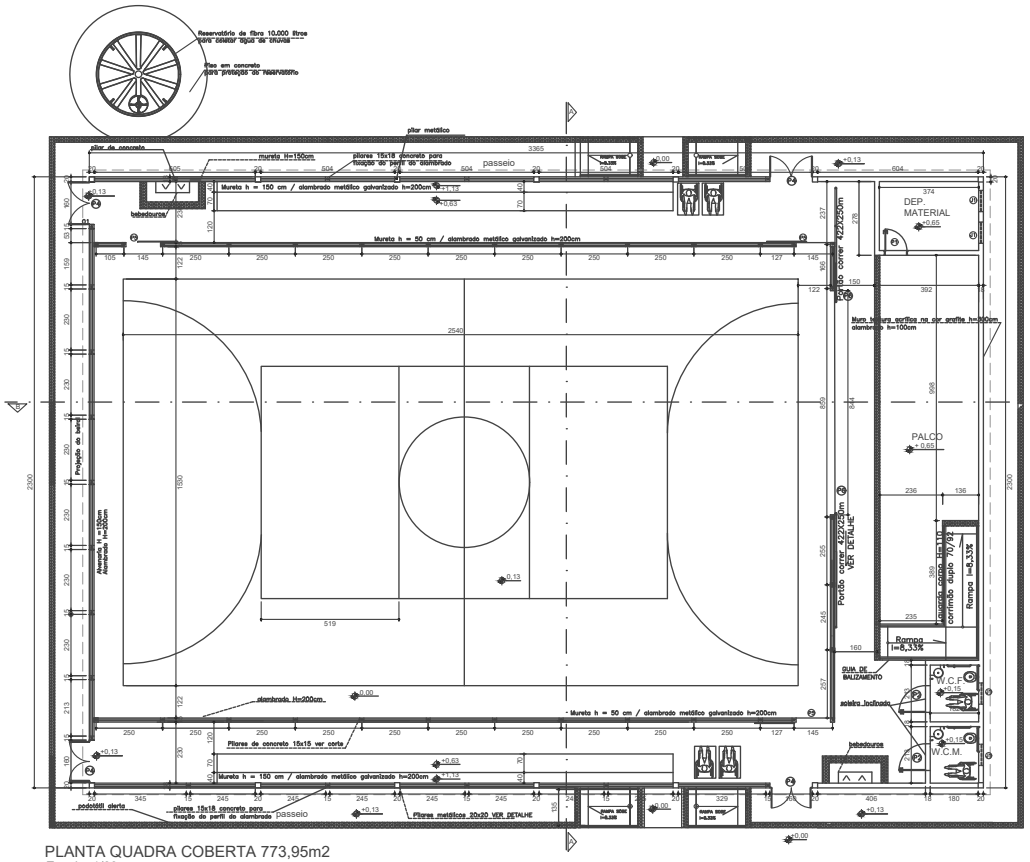

PLANTA QUADRA COBERTA 773,95m2

Escala 1/00

OBS: As demarcações a serem executadas no piso não correspondem as medidas oficiais.

IMAGEM DO TIPO DE PORTÃO

sem escala

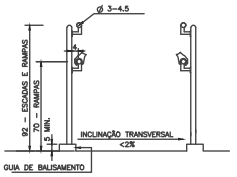

DET. RAMPA

sem escala

LEGENDA . ESQUADRIAS	
J1	80 x 100 x 180cm - bascula
P1	80 x 210 - porta (metálica)
P2	100 x 210 - porta Pcd (metálica)
P3	80 x 165 - porta sanitária(metálica)
P4*	150 x 350 - portão(alambrado-correr)
P5	130 x 250 - portão(alambrado-abrir)
P6	422 x 250 - portão(alambrado-correr)

* Este portão deverá abrir 180º

IMAGEM DO CORRIMÃO

sem escla

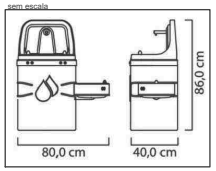

IMAGEM DO TIPO DE BEBEDOURO

sem escla

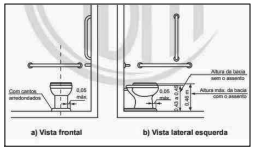

IMAGEM DAS BARRAS Pcd

sem escla

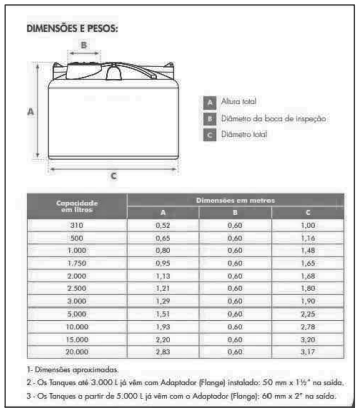

Capacidade em litros	Dimensões em metros		
	A	B	C
310	0,52	0,60	1,00
500	0,65	0,60	1,16
1.000	0,80	0,60	1,48
1.750	0,95	0,60	1,65
2.000	1,13	0,60	1,68
2.500	1,21	0,60	1,80
3.000	1,29	0,60	1,90
5.000	1,51	0,60	2,25
10.000	1,93	0,60	2,78
15.000	2,20	0,60	3,20
20.000	2,83	0,60	3,17

IMAGEM Dimensões e capacidade dos reservatórios

sem escala

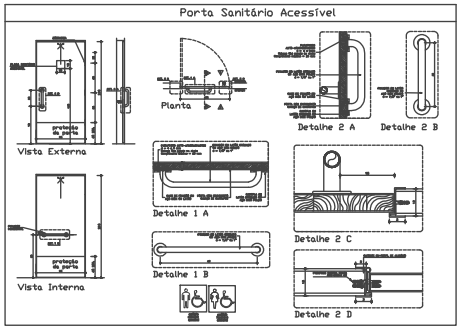

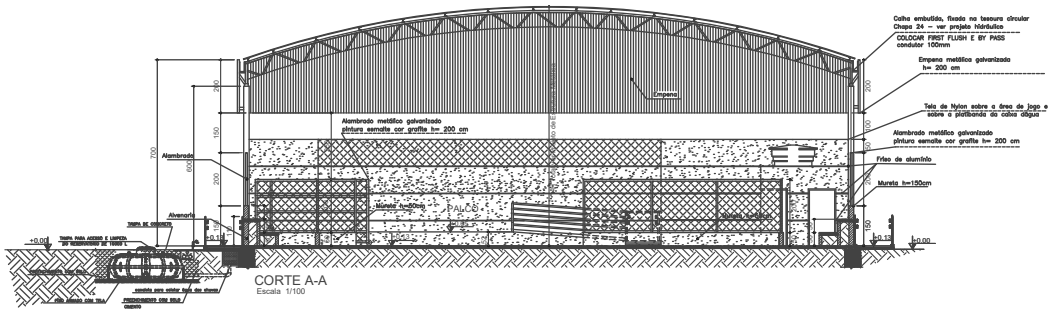

CORTE A-A

Escala 1/100

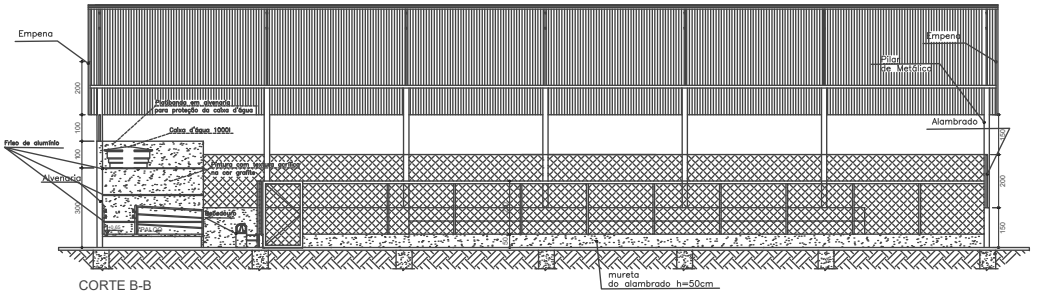

CORTE B-B

Escala 1/100

PENAS	
vermelho	0,7
amarelo	0,7
verde	0,2
ciao	0,4
azul	0,4
magenta	0,6
branco	0,1
30	0,1

MIGUEL SILVA BRAVIM:04441871627

Assinado de forma digital por MIGUEL SILVA BRAVIM:04441871627
Dados: 2025.10.23 17:15:02 -03'00'

ESCOLA MUNICIPAL GENESCO FERREIRA FARIA 2

COMUNIDADE SANTANA 2 - LADAINHA/MG

SECRETARIA DE EDUCAÇÃO DO ESTADO

SUPERINTENDÊNCIA DE INFRAESTRUTURA ESCOLAR

DIRETORIA DE GESTÃO DE REDE FÍSICA

PROJETO	ANTE PROJETO QUADRA COBERTA 773,95 m2 PLANTA BAIXA, CORTE A-A, CORTE B-B E DETALHES	PRANCHA: 1/1
OBS.	TODAS AS MEDIDAS DEVERÃO SER CONFERIDAS NO LOCAL	DATA: OUT / 2021