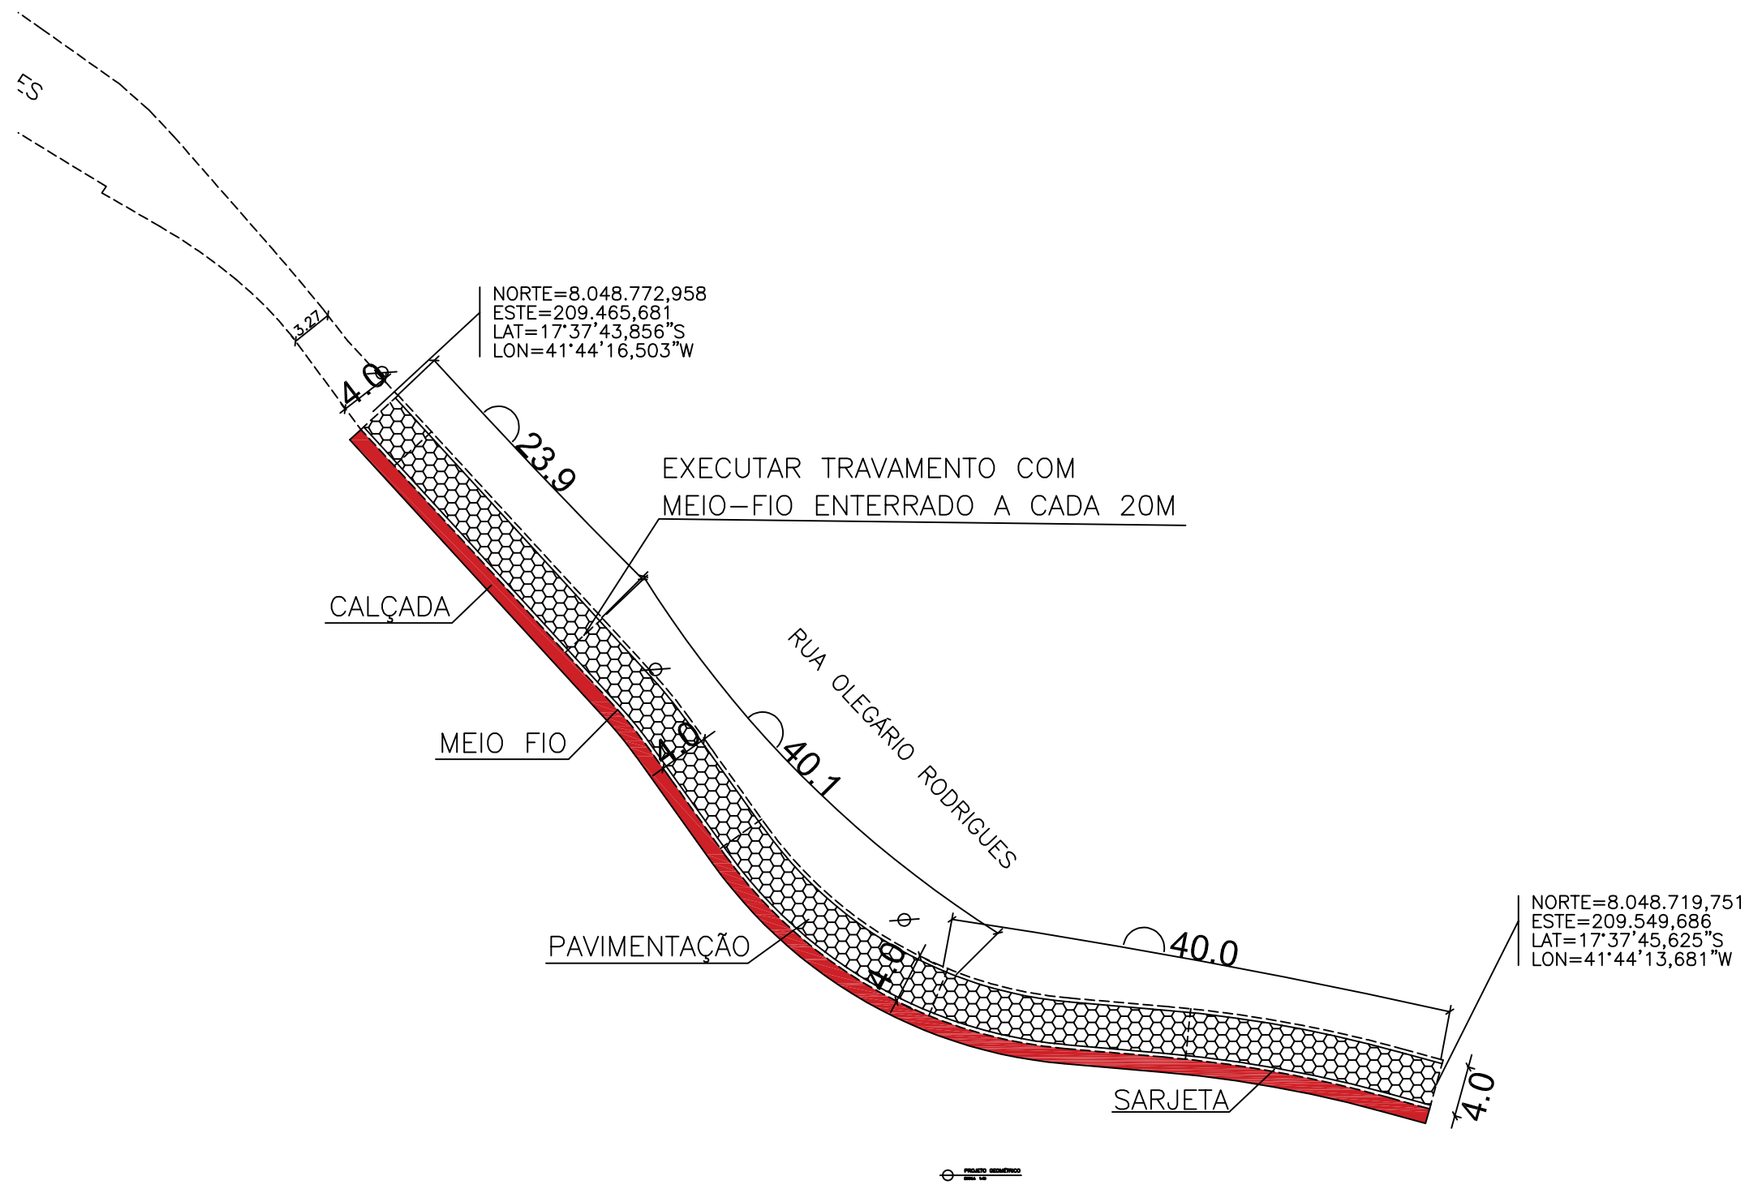

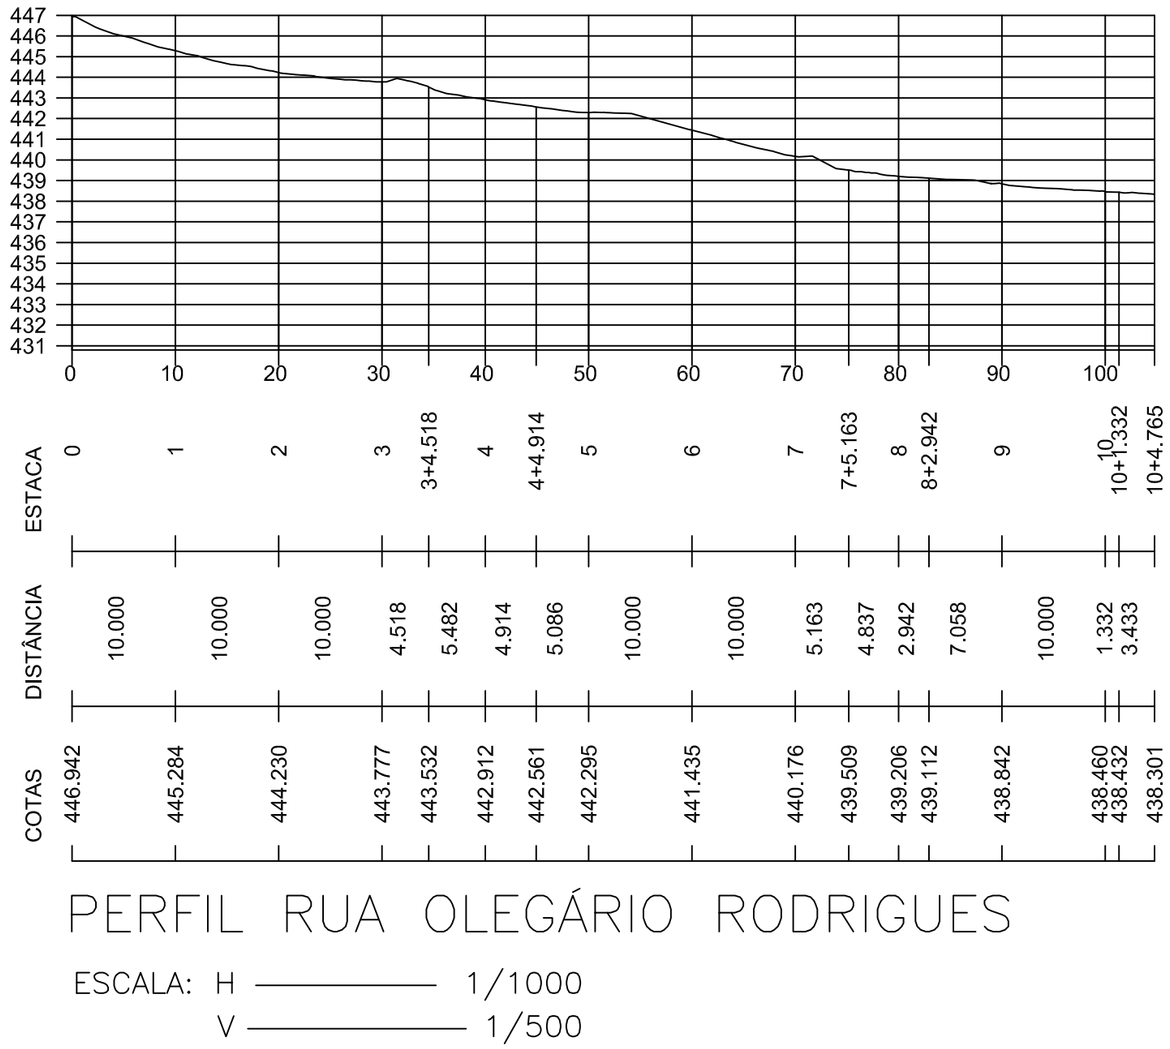

PERFIL RUA OLEGÁRIO RODRIGUES

ESCALA: H ——— 1/1000
V ——— 1/500

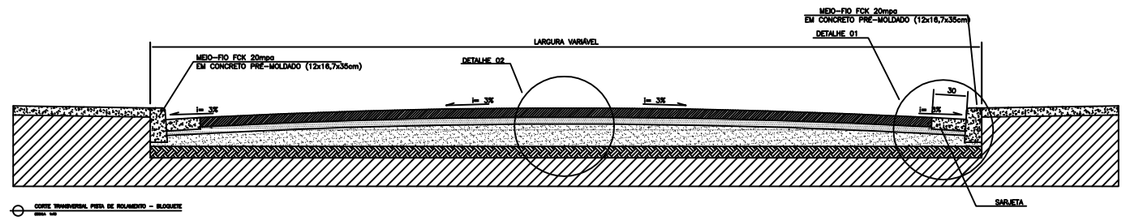

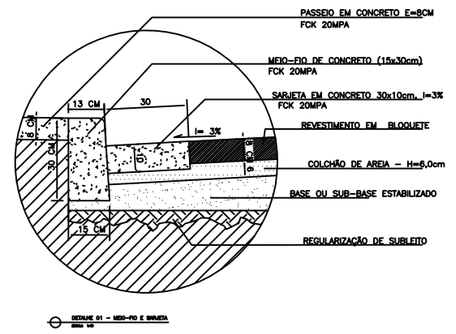

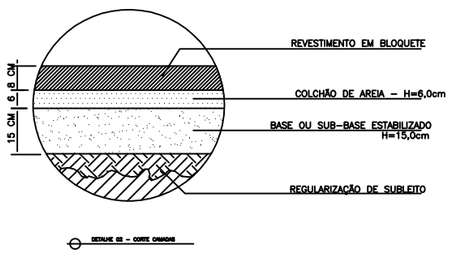

LEGENDA:

- PAVIMENTO EM BLOCOS PRÉ-MOLDADOS DE CONCRETO (BLOQUETE)
- MEIO-FIO EM CONCRETO PRÉ-MOLDADO (EXISTENTE)
- MEIO-FIO EM CONCRETO PRÉ-MOLDADO (A EXECUTAR)
- TRAVESSÃO (ENCONTRO DE RUAS) EM MEIO-FIO (A EXECUTAR)
- SARJETA

Documento assinado digitalmente
gov.br
RONAN JARDIM CESAR
Data: 06/01/2026 11:07:35-0300
Verifique em https://validar.iti.gov.br

ASSOCIAÇÃO DOS MUNICÍPIOS DA MICRORREGIÃO DO VALE DO MUCURI

PREFEITURA MUNICIPAL DE LADAINHA

IDENTIFICAÇÃO:
PROJETO DE CALÇAMENTO
LEVANTAMENTO TOPOGRÁFICO

LOCAL:
RUA OLEGÁRIO RODRIGUES, BAIRRO CENTRO

MUNICÍPIO: LADAINHA
U.F.: MG

RESPONSÁVEL TÉCNICO: ADEILSON BARBOSA ALVES JUNIOR:11577160673
Assinado de forma digital por ADEILSON BARBOSA ALVES JUNIOR:11577160673
Dados: 2025.12.22 11:20:49 -03'00'

DESENHO: ADEILSON
DATA: 19/12/2025
ESCALA: 1/1000
REVISÃO: 00
FOLHA: 01

ARQ.:TOP-LAD-PAVIMETACOES_CAIXA_SEDE-ROO.DWG

A2