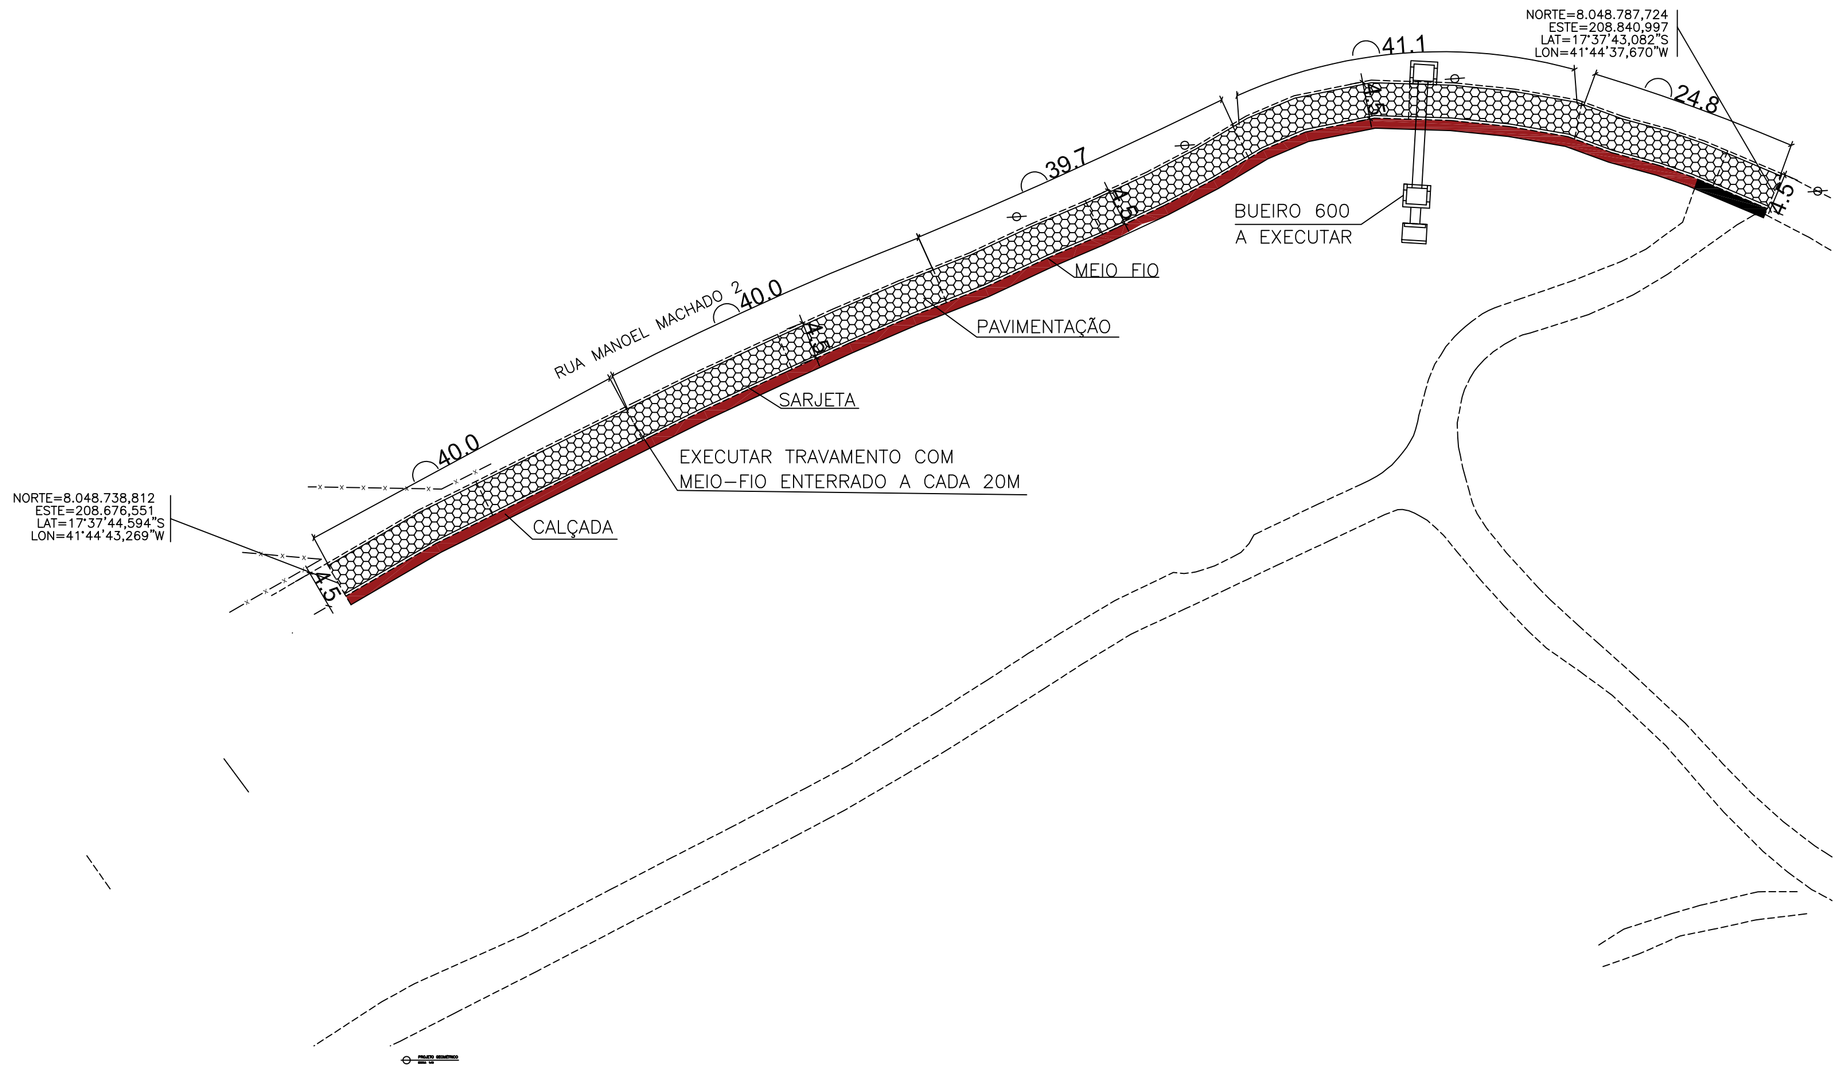

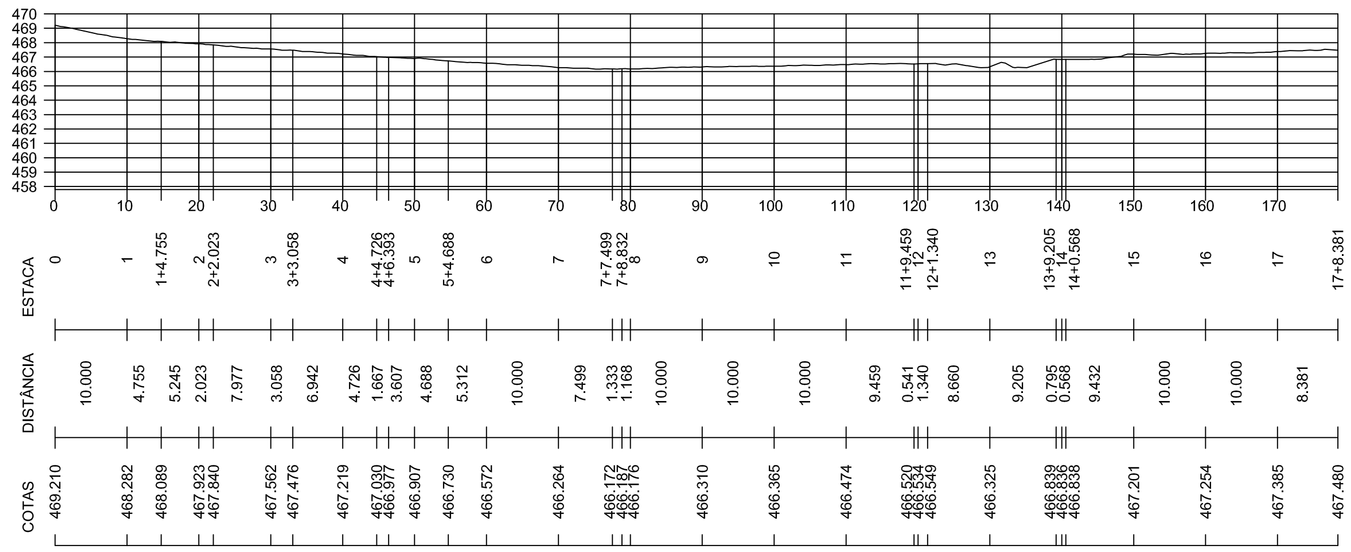

PERFIL RUA MANOEL MACHADO

ESCALA: H ——— 1/1000
V ——— 1/500

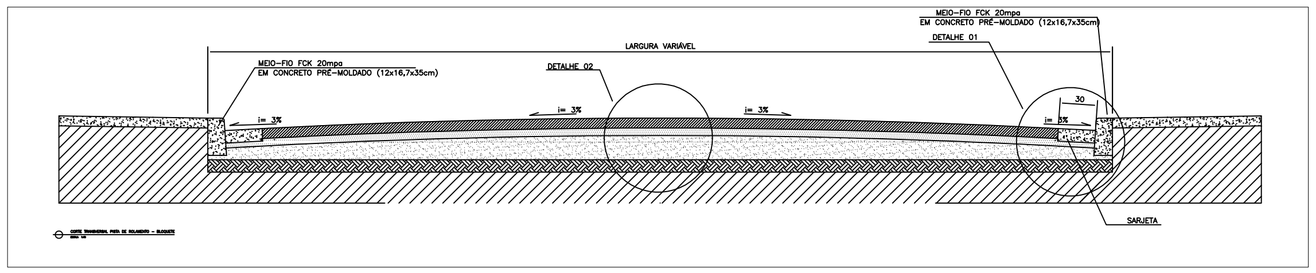

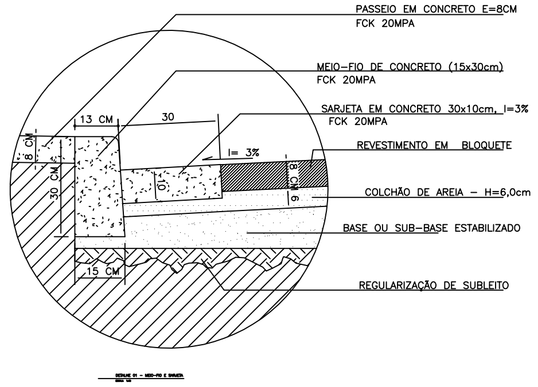

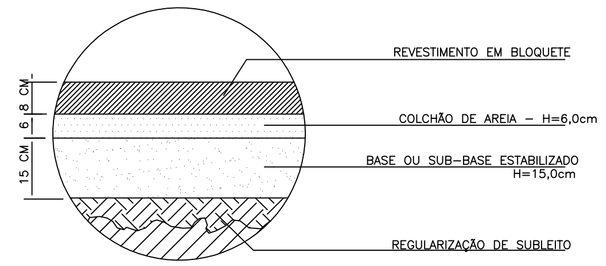

LEGENDA:

- PAVIMENTO EM BLOCOS PRÉ-MOLDADOS DE CONCRETO (BLOQUETE)
- MEIO-FIO EM CONCRETO PRÉ-MOLDADO (EXISTENTE)
- MEIO-FIO EM CONCRETO PRÉ-MOLDADO (A EXECUTAR)
- TRAVESSÃO (ENCONTRO DE RUAS) EM MEIO-FIO (A EXECUTAR)
- SARJETA

Documento assinado digitalmente
gov.br
ROMAN LARDINI CESAR
Data: 05/01/2026 13:05:55-0300
Verifique em https://verificar.iti.gov.br

ASSOCIAÇÃO DOS MUNICÍPIOS DA MICRORREGIÃO DO VALE DO MUCURI	PREFEITURA MUNICIPAL DE LADAINHA	
IDENTIFICAÇÃO: PROJETO DE CALÇAMENTO LEVANTAMENTO TOPOGRÁFICO	LOCAL: RUA MANOEL MACHADO, BELA VISTA	
	MUNICÍPIO: LADAINHA	U.F.: MG
RESPONSÁVEL TÉCNICO: ADEILSON BARBOSA ALVES JUNIOR:11577160673 — Assinado de forma digital por ADEILSON BARBOSA ALVES JUNIOR:11577160673 Dados: 2025.12.22 11:15:18 -03'00'	DESENHO: ADEILSON / DATA: 19/12/2025	FOLHA: 01
	ESCALA: 1/1000 / REVISÃO: 00	

A1

ARQ.:TOP-LAD-PAVIMETACOES_CAIXA_SEDE-R00.DWG