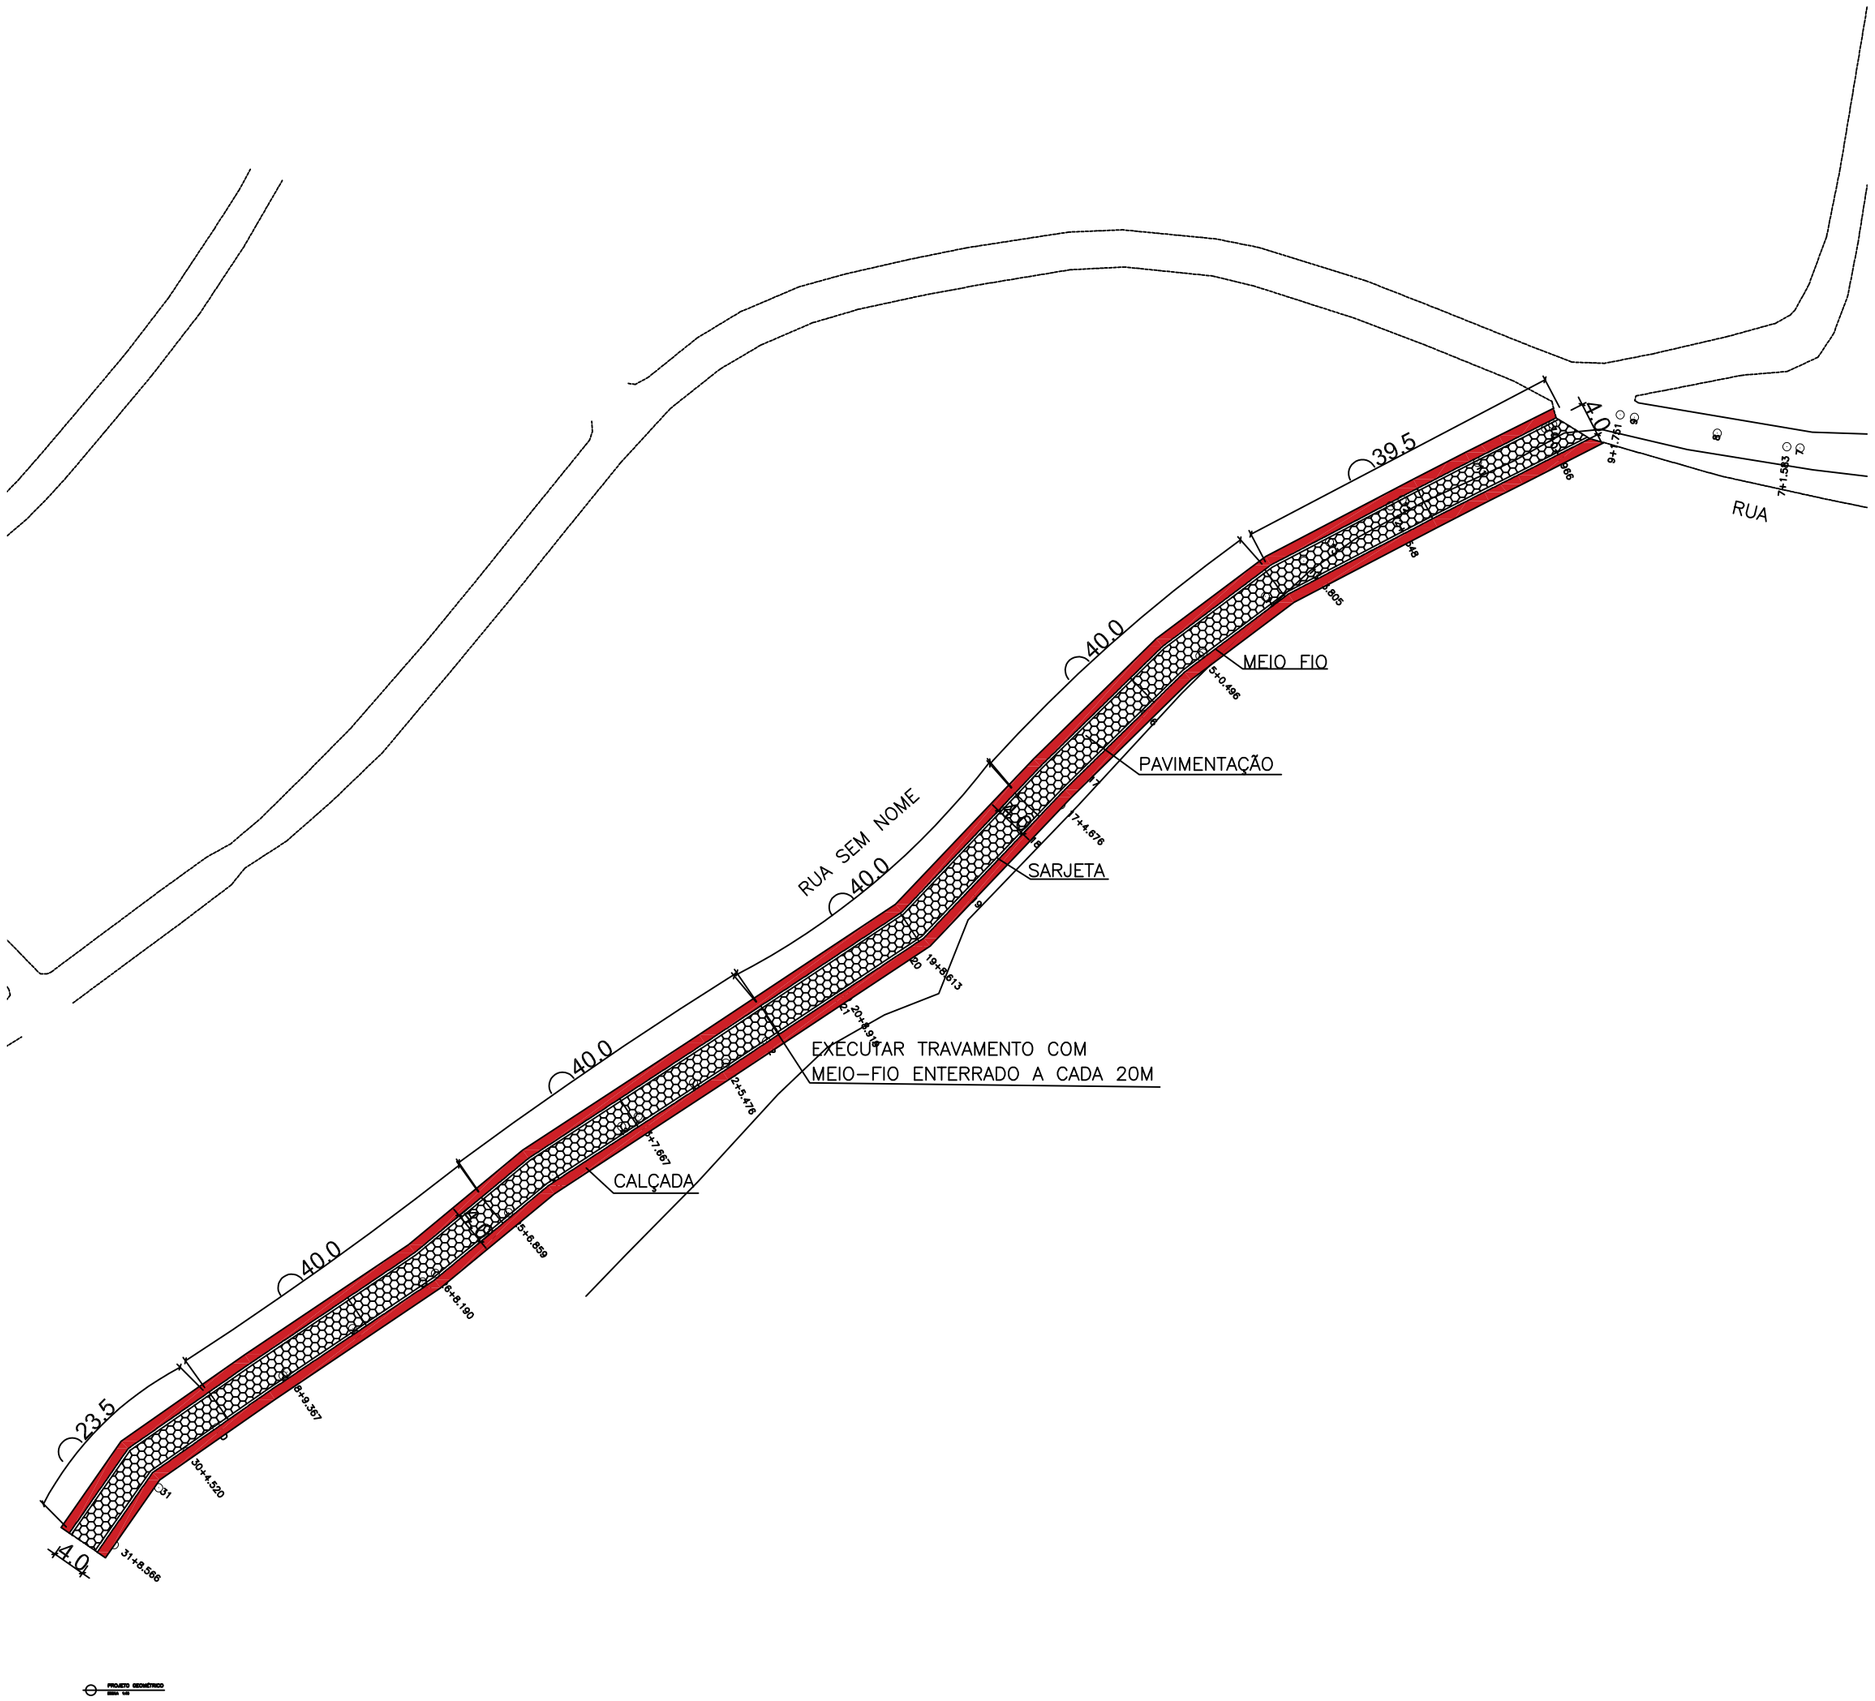


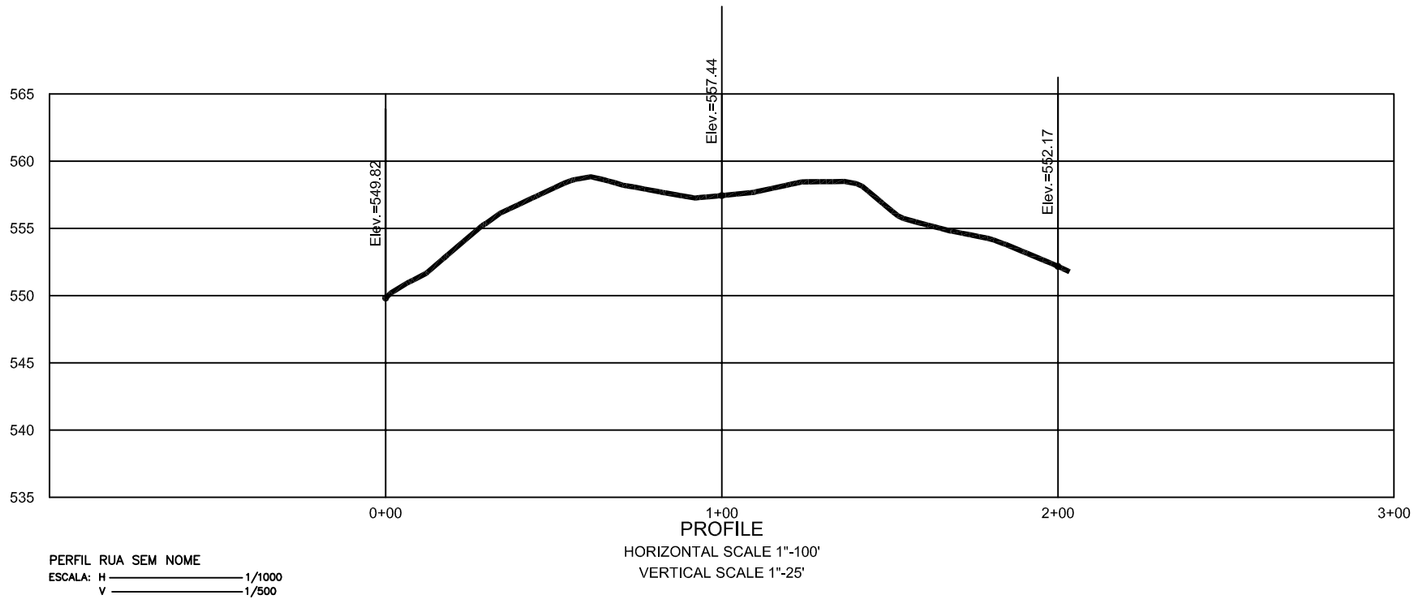


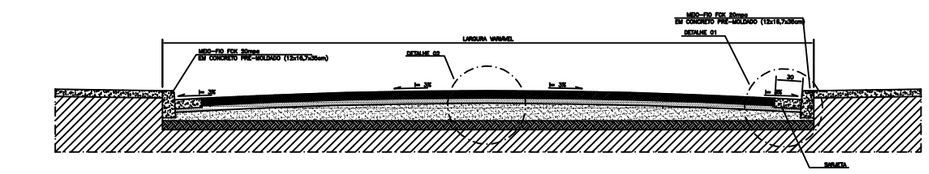


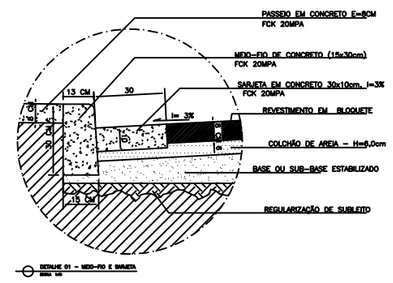


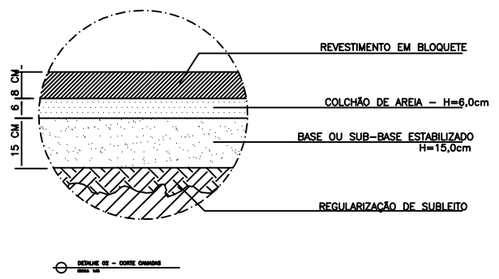


LEGENDA:

- PAVIMENTO EM BLOCOS PRÉ-MOLDADOS DE CONCRETO (BLOQUETE)
- MEIO-FIO EM CONCRETO PRÉ-MOLDADO (EXISTENTE)
- MEIO-FIO EM CONCRETO PRÉ-MOLDADO (A EXECUTAR)
- TRAVESSÃO (ENCONTRO DE RUAS) EM MEIO-FIO (A EXECUTAR)
- SARJETA

| | | | |
|---|---|---|---|
| AMUC — ASSOCIAÇÃO DOS MUNICÍPIOS DA MICRORREGIÃO DO VALE DO MUCURI | PREFEITURA MUNICIPAL DE LADAINHA | | |
| IDENTIFICAÇÃO: PROJETO DE CALÇAMENTO LEVANTAMENTO TOPOGRÁFICO | LOCAL: RUA SEM NOME | | |
| | MUNICÍPIO: LADAINHA | | U.F.: MG |
| RESPONSÁVEL TÉCNICO: ADEILSON BARBOSA ALVES JUNIOR:11577160673 — Assinado de forma digital por ADEILSON BARBOSA ALVES JUNIOR:11577160673 Dados: 2025.12.22 11:18:54 -03'00' | DESENHO: ADEILSON | DATA: 19/12/25 | FOLHA: 01 |
| | ESCALA: 1/1000 | REVISÃO: 00 | |


Documento assinado digitalmente
gov.br
RONAN JARDIM CESAR
Data: 06/01/2026 11:18:13-0300
Verifique em https://validar.iti.gov.br