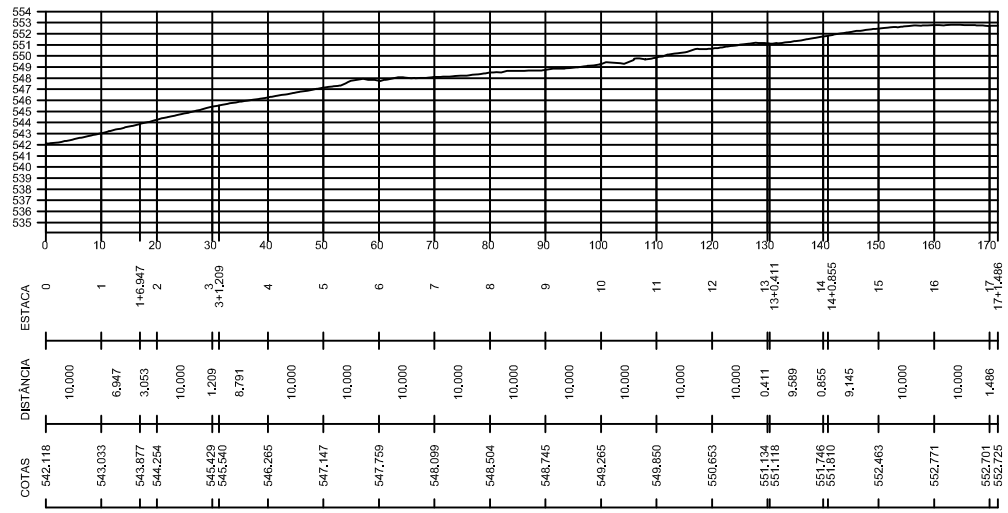

PERFIL RUA MARIA ESTEVES

ESCALA: H ——— 1/1000
V ——— 1/500

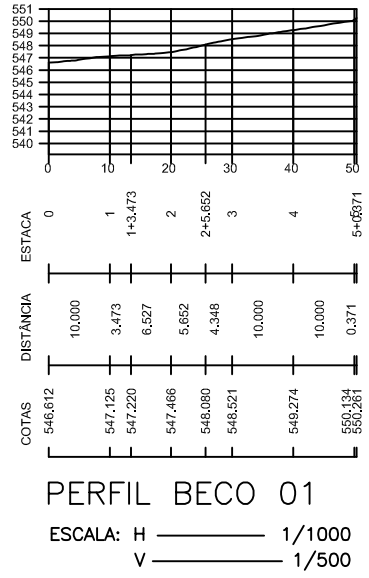

PERFIL BECO 01

ESCALA: H ——— 1/1000
V ——— 1/500

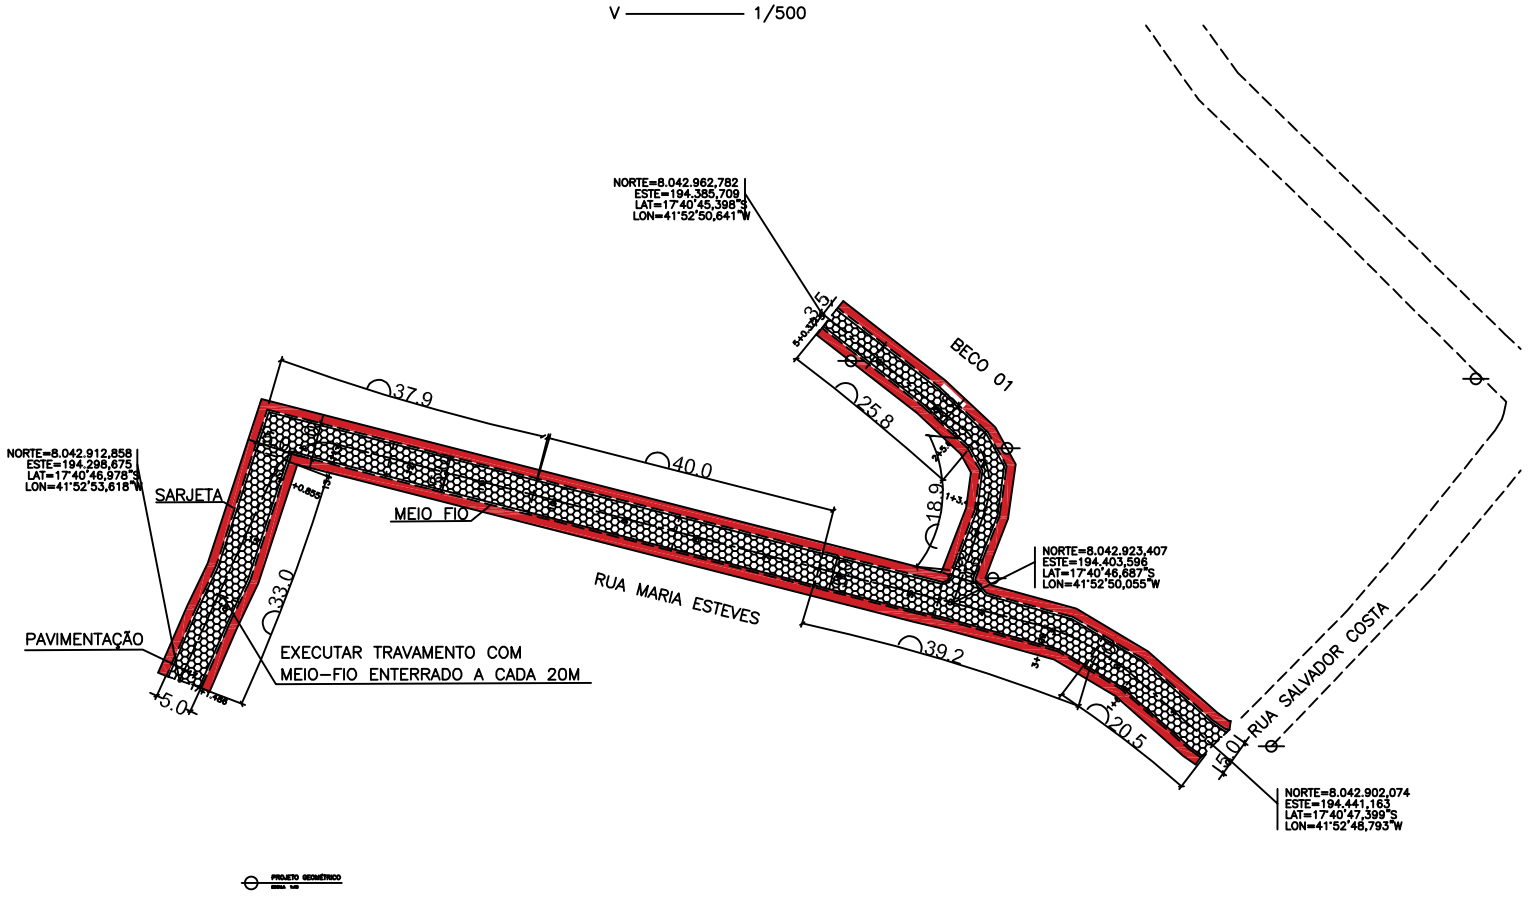

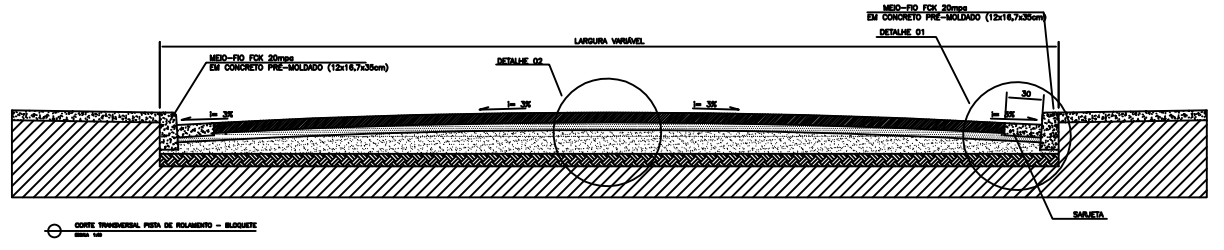

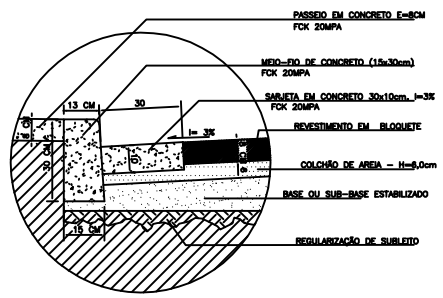

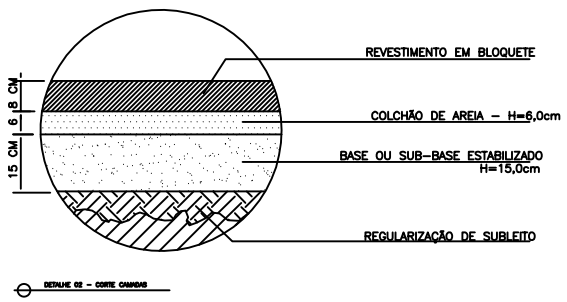

LEGENDA:

- PAVIMENTO EM BLOCOS PRÉ-MOLDADOS DE CONCRETO (BLOQUETE)
- MEIO-FIO EM CONCRETO PRÉ-MOLDADO (EXISTENTE)
- MEIO-FIO EM CONCRETO PRÉ-MOLDADO (A EXECUTAR)
- TRAVESSÃO (ENCONTRO DE RUAS) EM MEIO-FIO (A EXECUTAR)
- SARJETA

Documento assinado digitalmente
gov.br RONAN JARDIM CESAR
Data: 06/01/2026 11:22:21-0300
Verifique em https://validar.iti.gov.br

ASSOCIAÇÃO DOS MUNICÍPIOS DA MICRORREGIÃO DO VALE DO MUCURI

PREFEITURA MUNICIPAL DE LADAINHA

IDENTIFICAÇÃO:

PAVIMENTAÇÃO URBANA
LEVANTAMENTO PLANIALTIMÉTRICO

LOCAL:

RUA MARIA ESTEVES E BECO 01
DISTRITO DE CONCÓRDIA DO MUCURI

MUNICÍPIO: LADAINHA

U.F.: MG

RESPONSÁVEL TÉCNICO: ADEILSON BARBOSA ALVES JUNIOR:11577160673

Assinado de forma digital por ADEILSON BARBOSA ALVES JUNIOR:11577160673
Dados: 2025.12.22 11:17:27 -03'00'

DESENHO: ADEILSON

DATA: 19/12/2025

ESCALA: 1/1000

REVISÃO: 00

FOLHA: 01

A3

ARQ.:TOP-LAD-PAVIMETACOES_CAIXA_CONCORDIA_DO_MUCURI-R00.DWG