




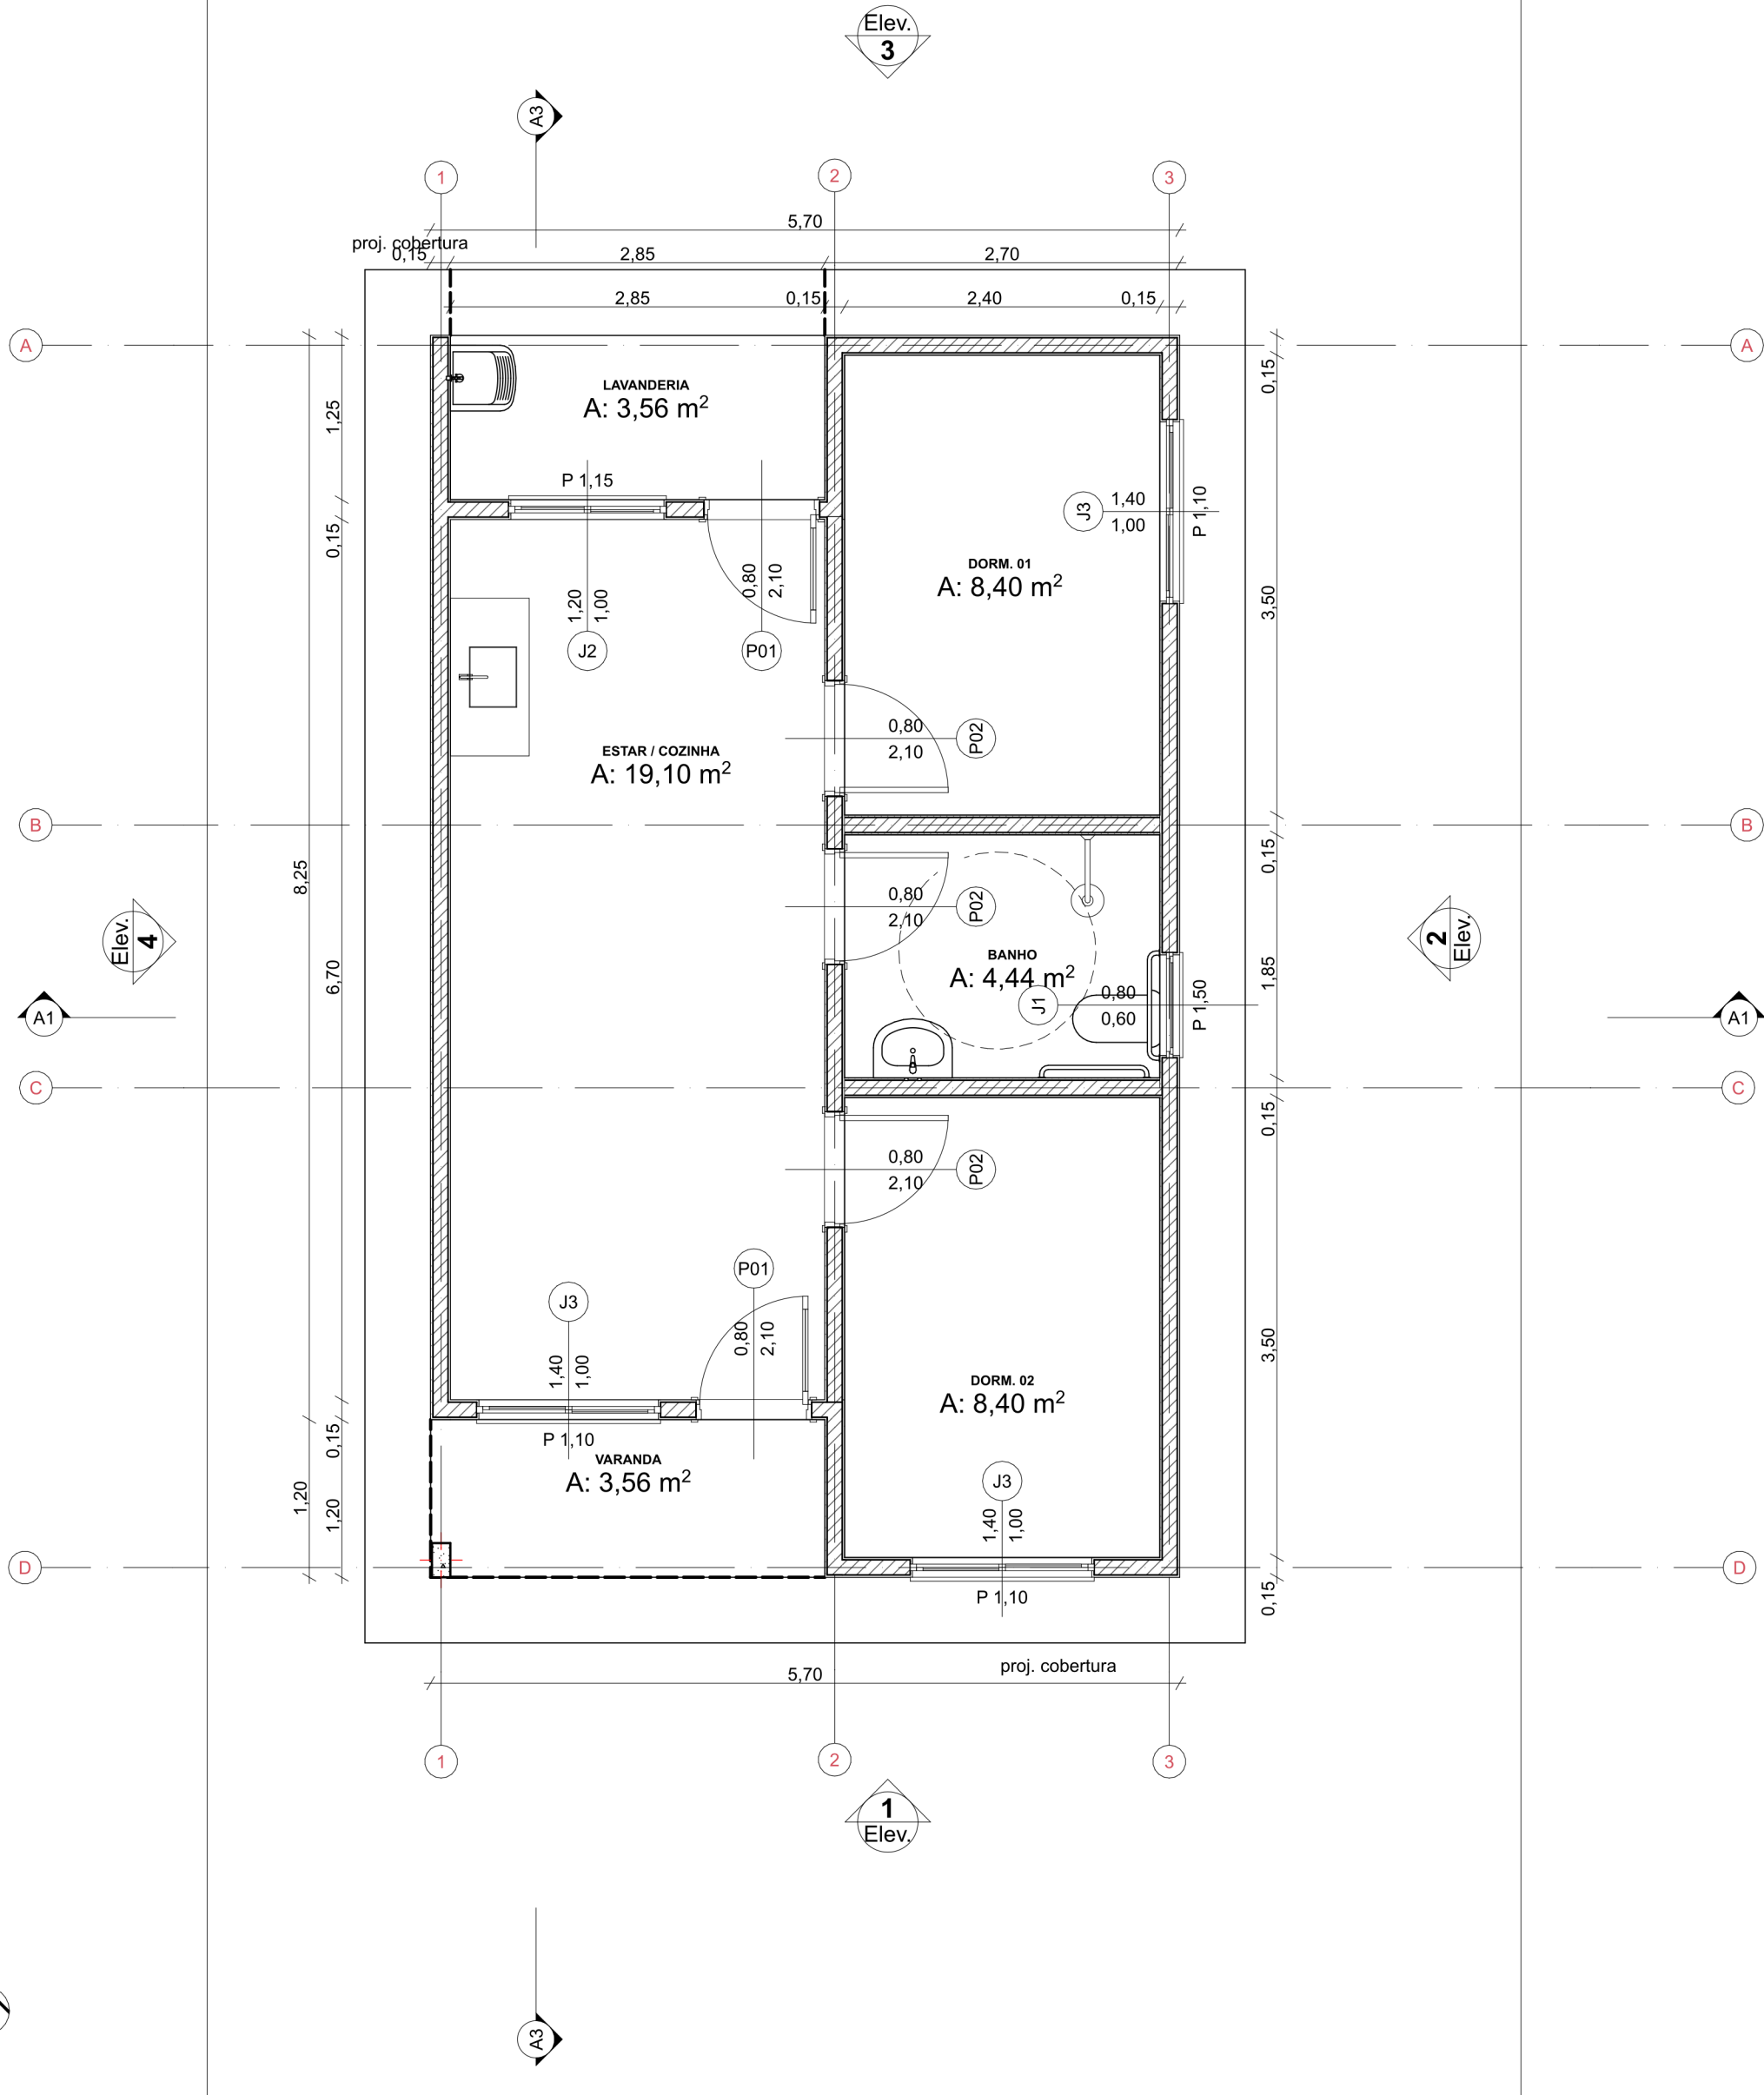



Planta Térreo
1:50

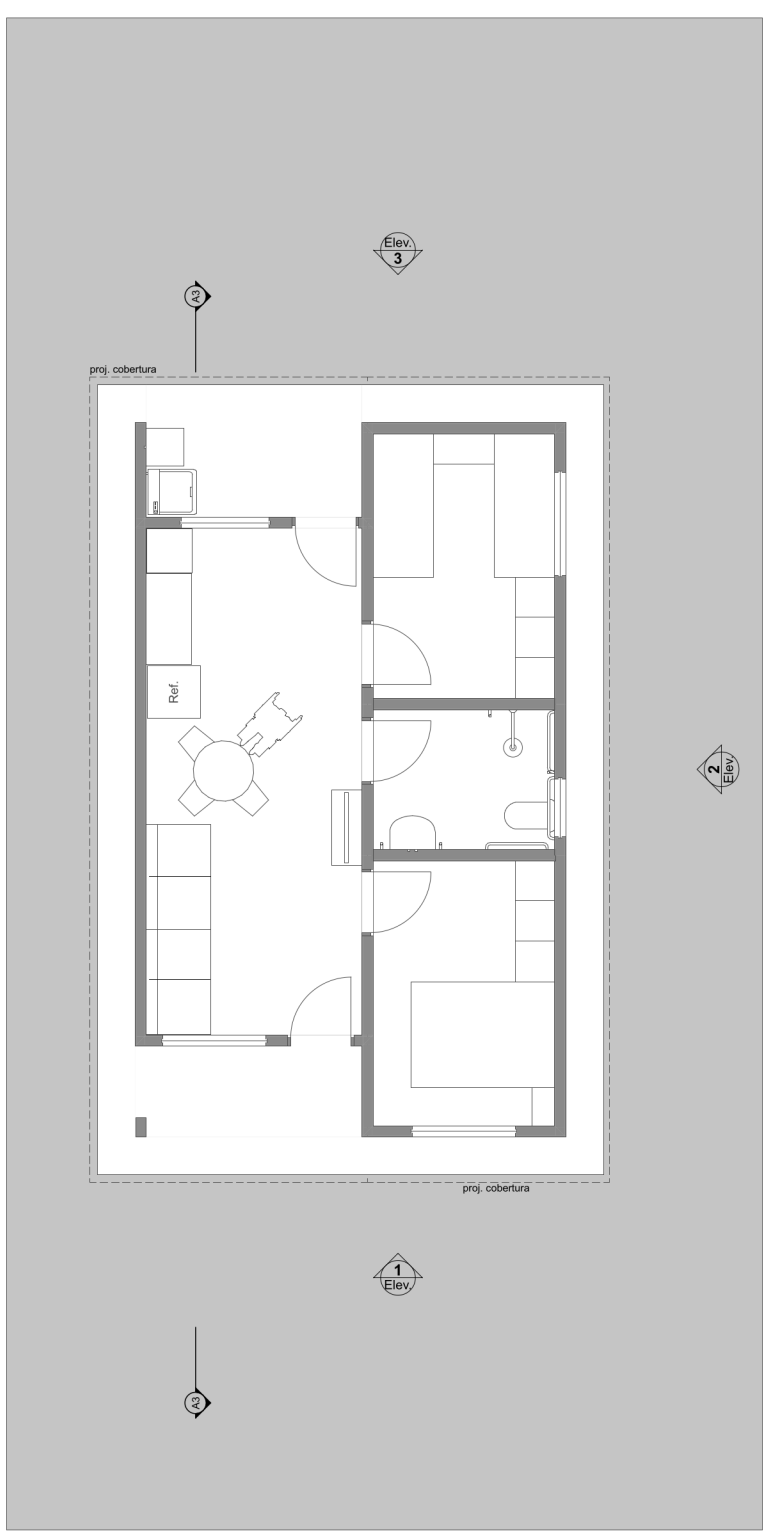



LAYOUT
1:100

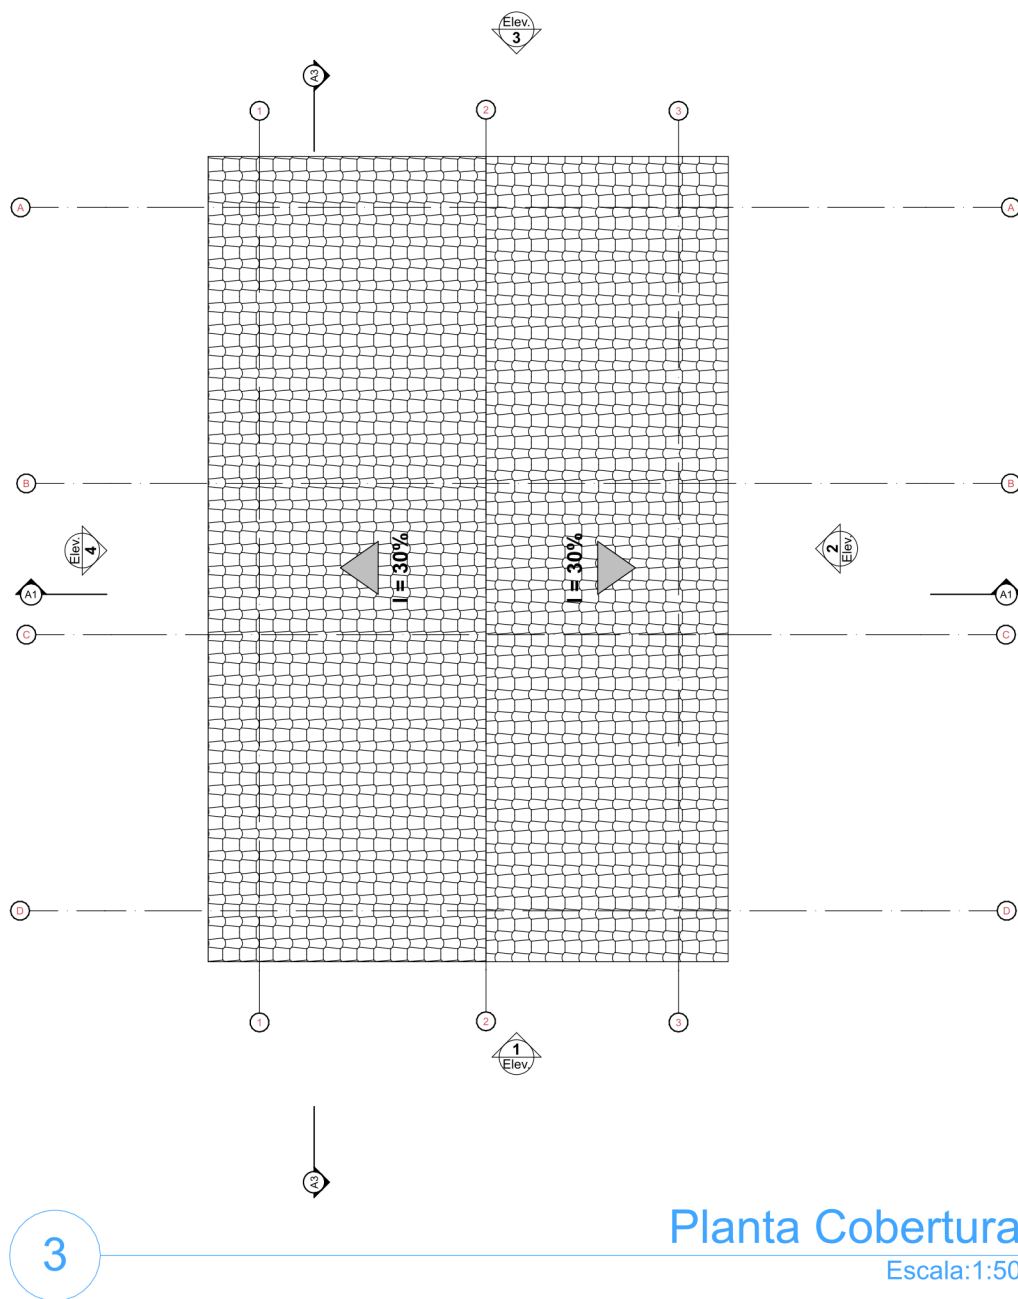


Planta Cobertura
Escala:1:50

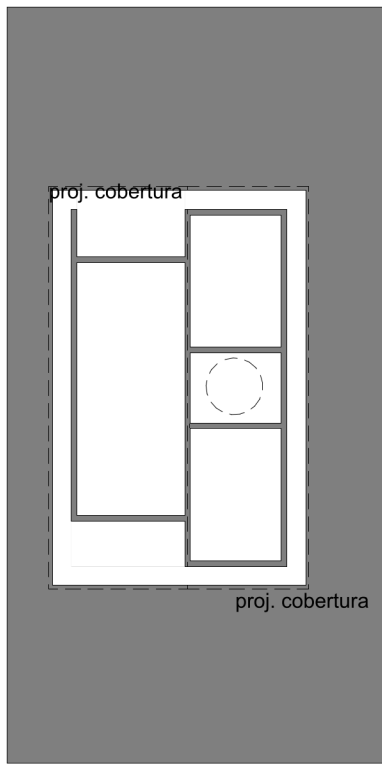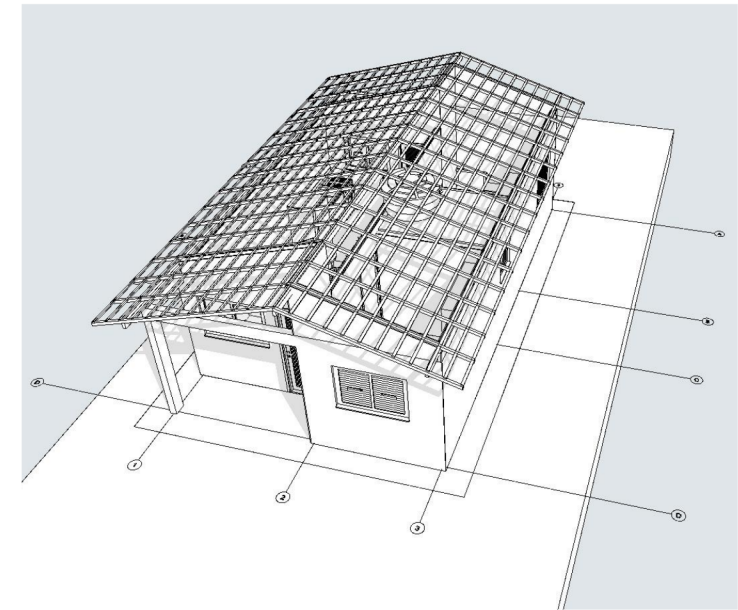


Implantação
Escala:1:200

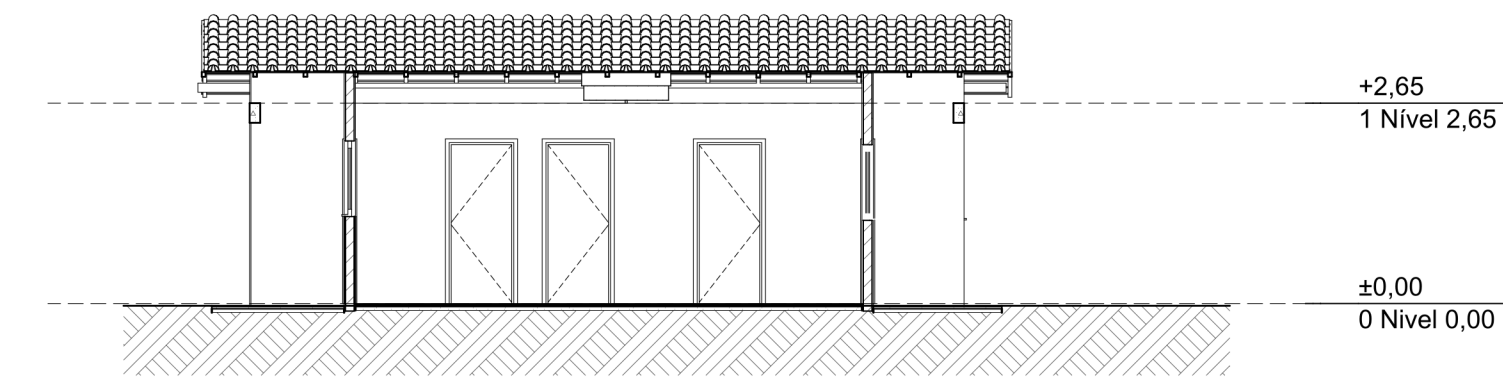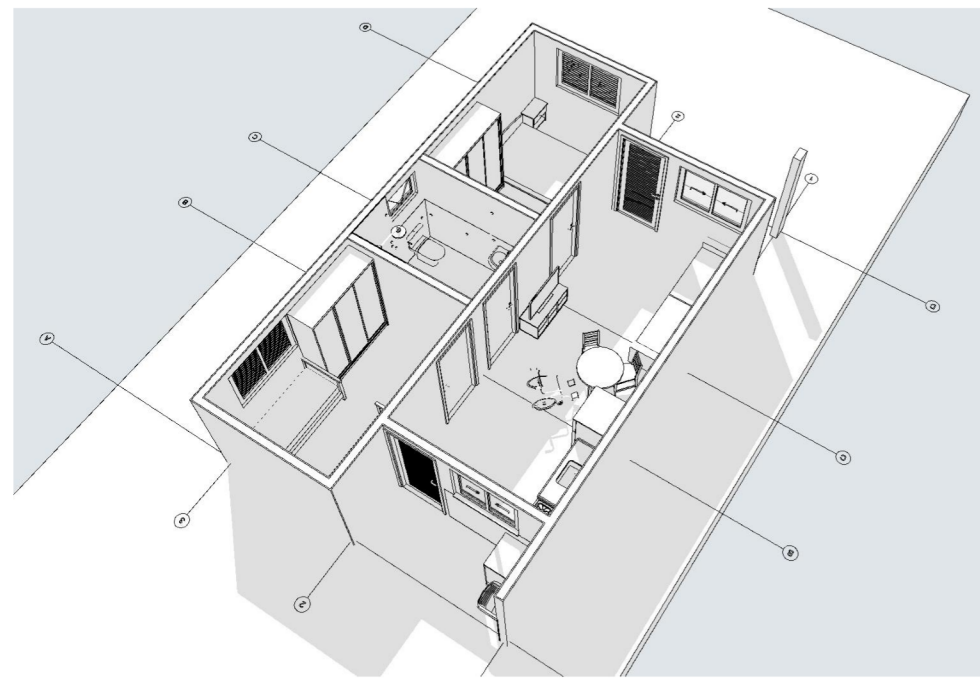


Elevação Frontal
1:100

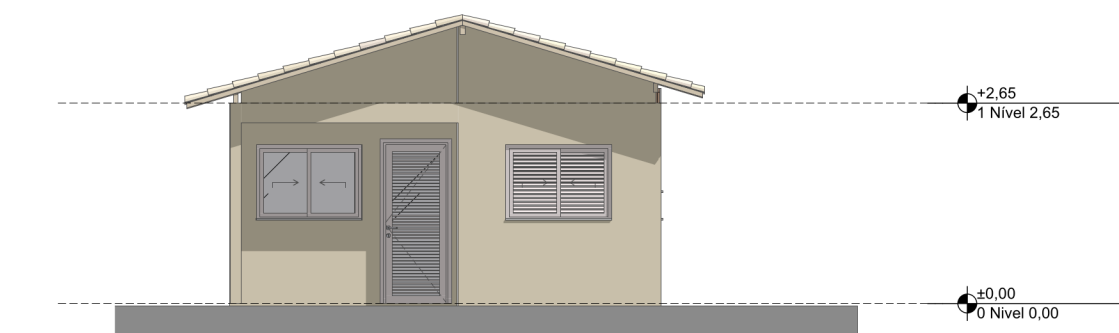


Lateral Direita
1:100

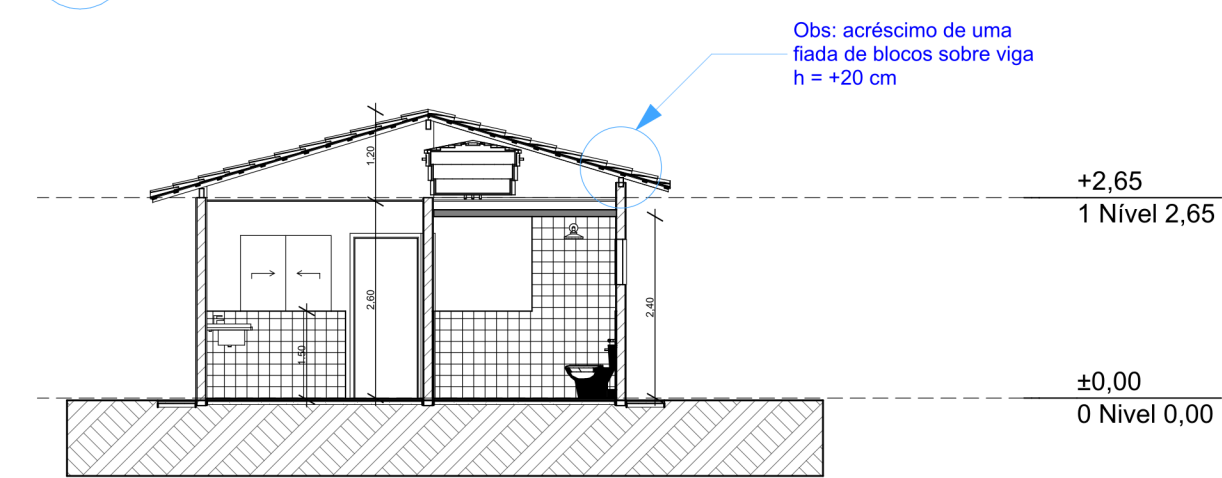


Corte
1:100

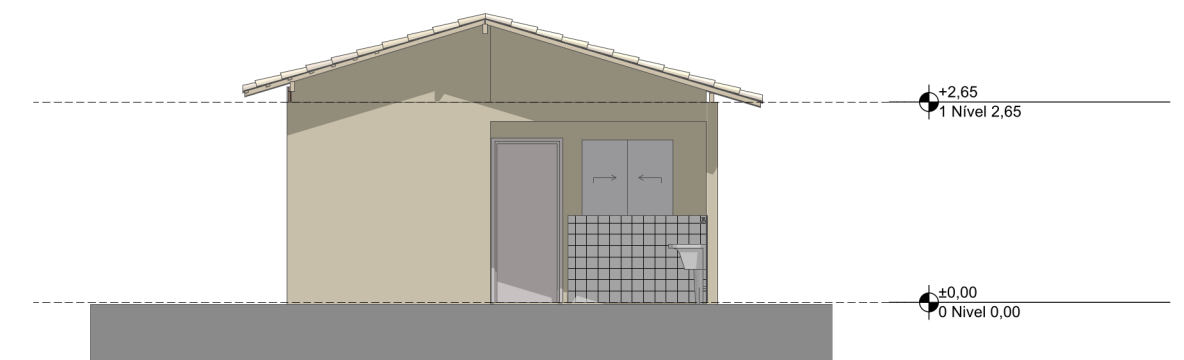

Elevação Posterior
1:100

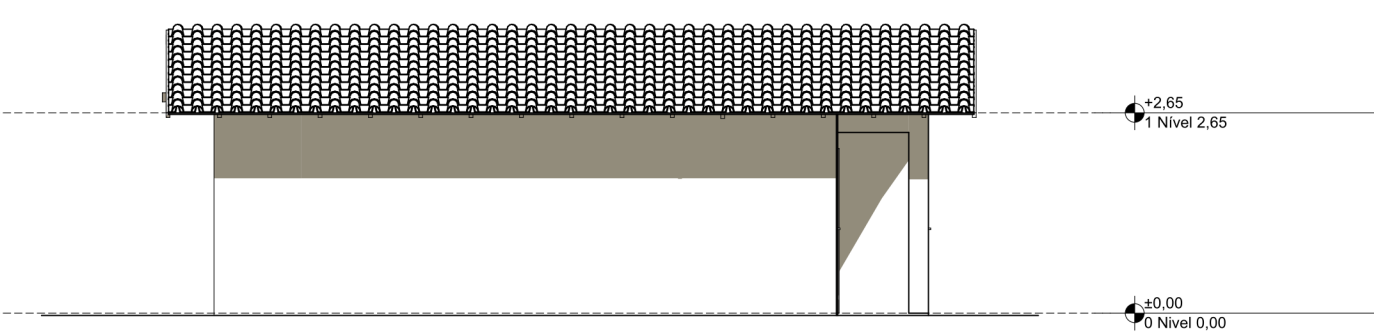

Lateral Esquerda
1:100

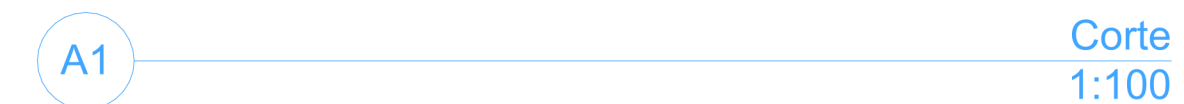

Corte
1:100

REV.	DESCRIÇÃO	MODIFICADO POR	DATA

Quadro de Areas			
Piso de Origem	Cômodo	Área Medida	
Nível 0,00			
	01	ESTAR / COZINHA	19,10
	02	DORM. 01	8,40
	03	BANHO	4,44
	04	DORM. 02	8,40
	05	VARANDA	3,56
	06	LAVANDERIA	3,56
			47,46 m²



PROJETO
FNHIS SUB-50

ENDEREÇO
Rua / Av. XXX Nome da cidade XX NNNNN-NNN Brasil

CIDADE
Nome da cidade

ESTADO
XX

CLIENTE
#Nome Completo do Cliente

ARQUITETO
CAIXA
#Nº Registro do Projetista

FASE PROJETO
PL | Projeto Legal

CONTEÚDO
ESCALA
1:50, 1:200, 1:100, 1:1

RESPONSÁVEL
CAIXA

ARQUIVO DIGITAL
FNHIS GEPAD.pln

DATA
26/05/2025

REVISÃO