




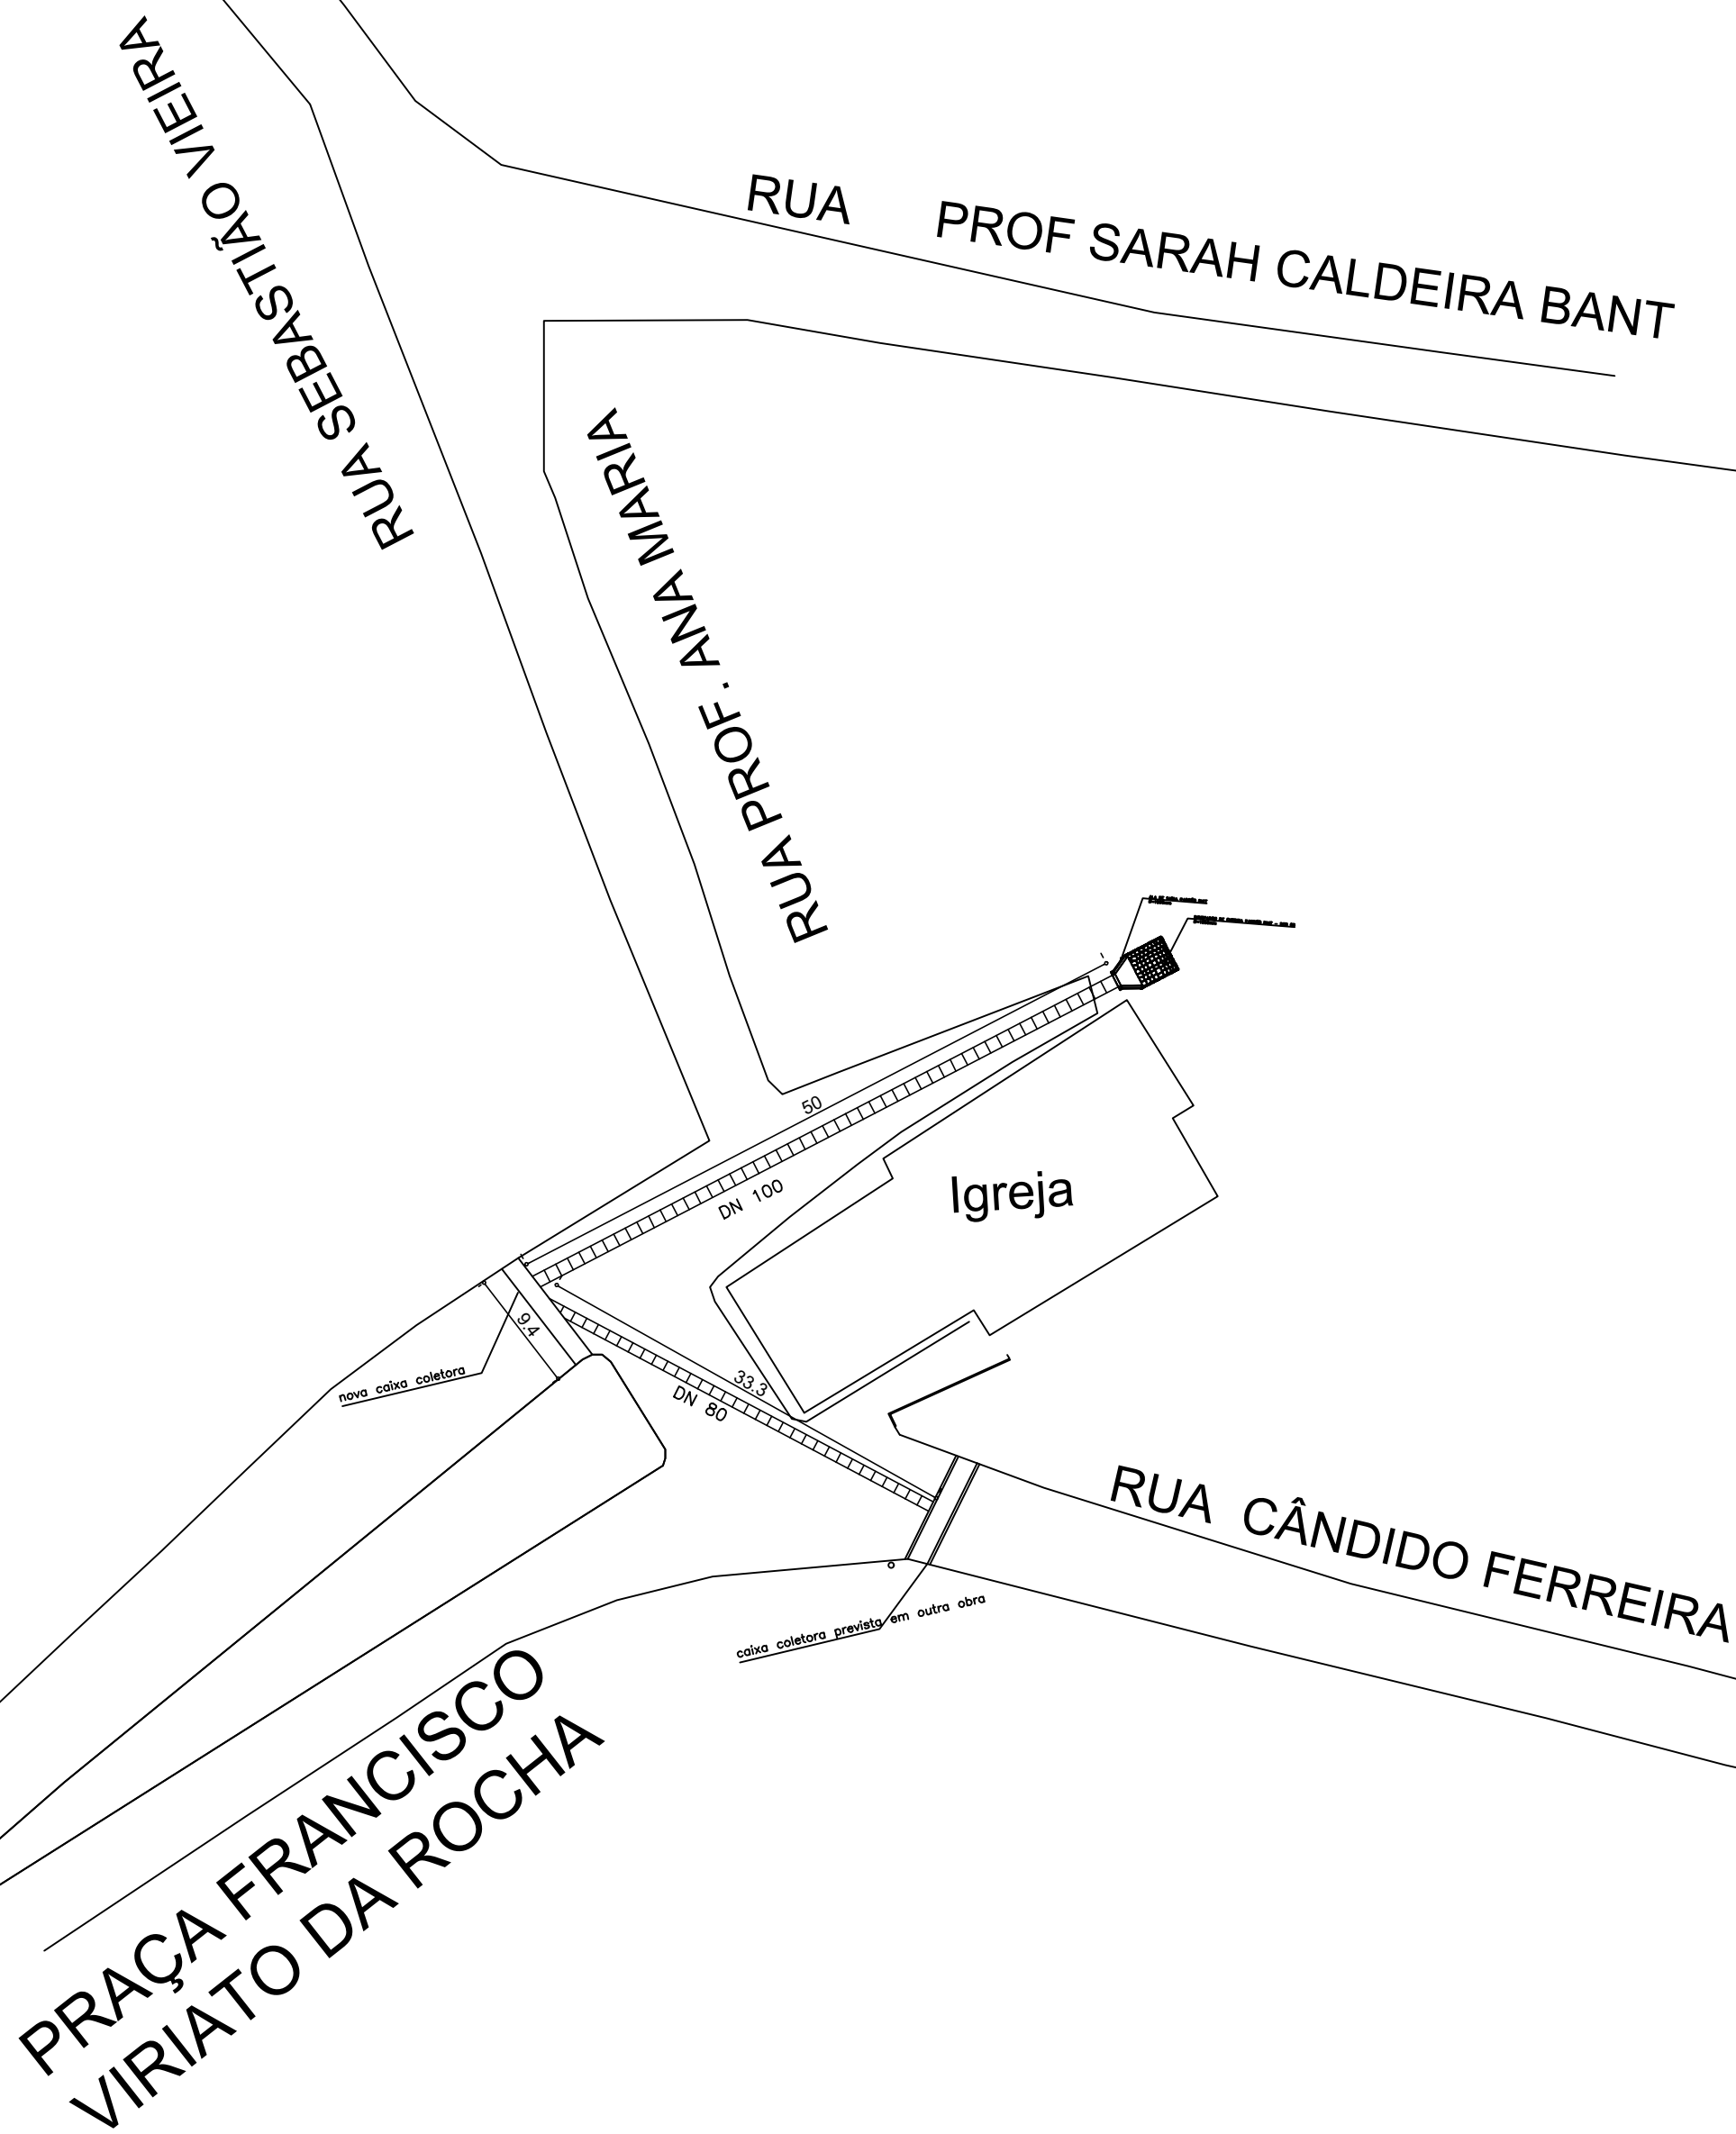


PROJETO DE DRENAGEM


DETALHAMENTO DA CAIXA COLETORA

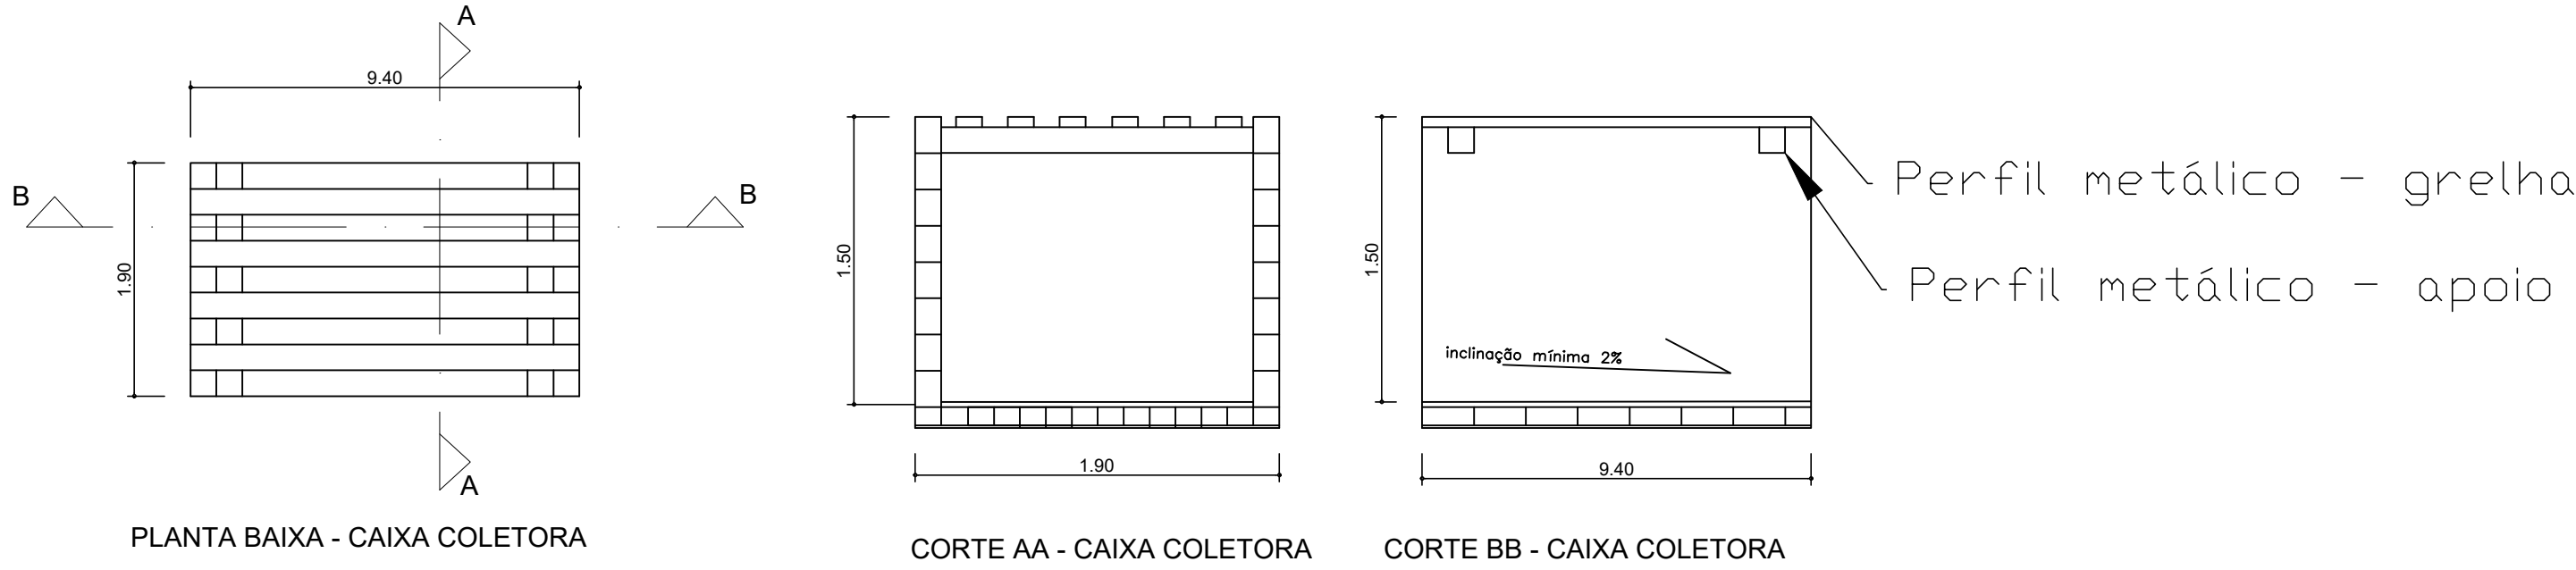


PROJETO ESTRUTURAL CAIXA COLETORA

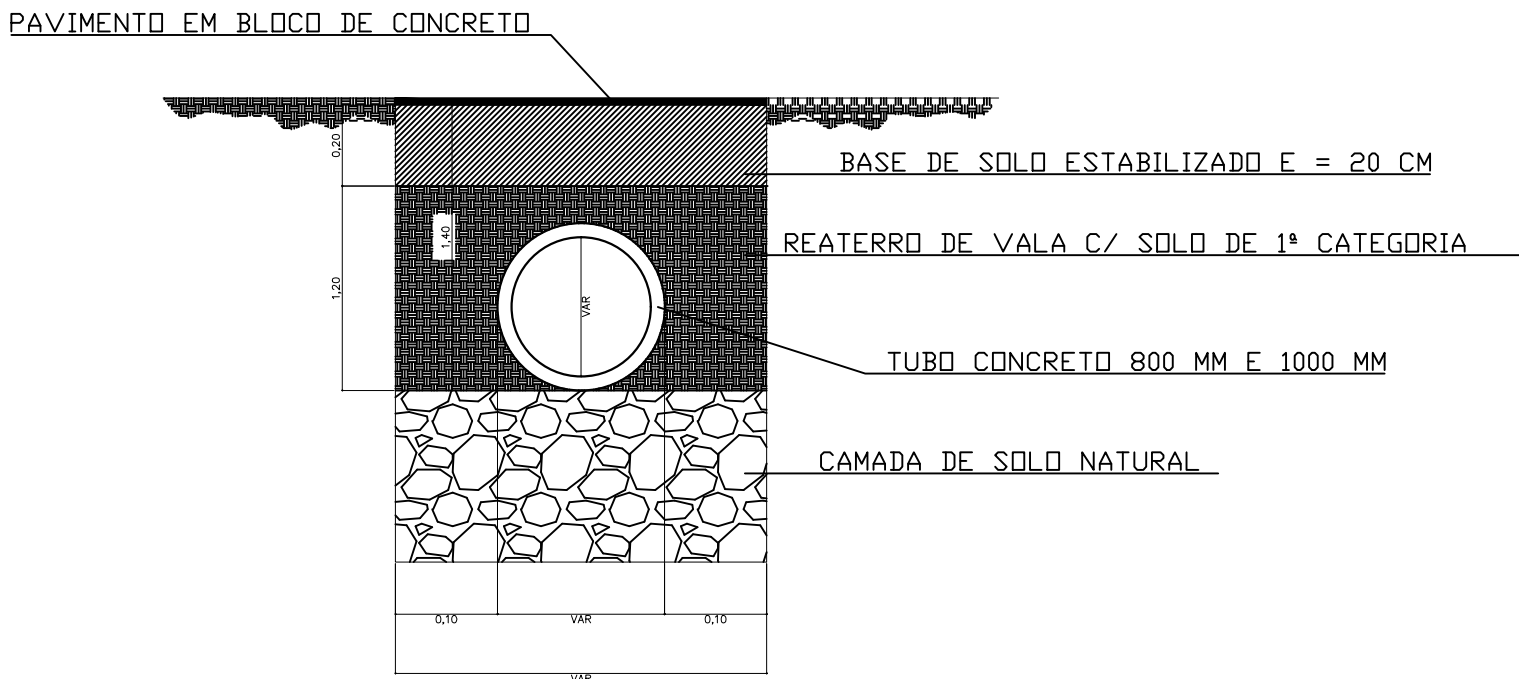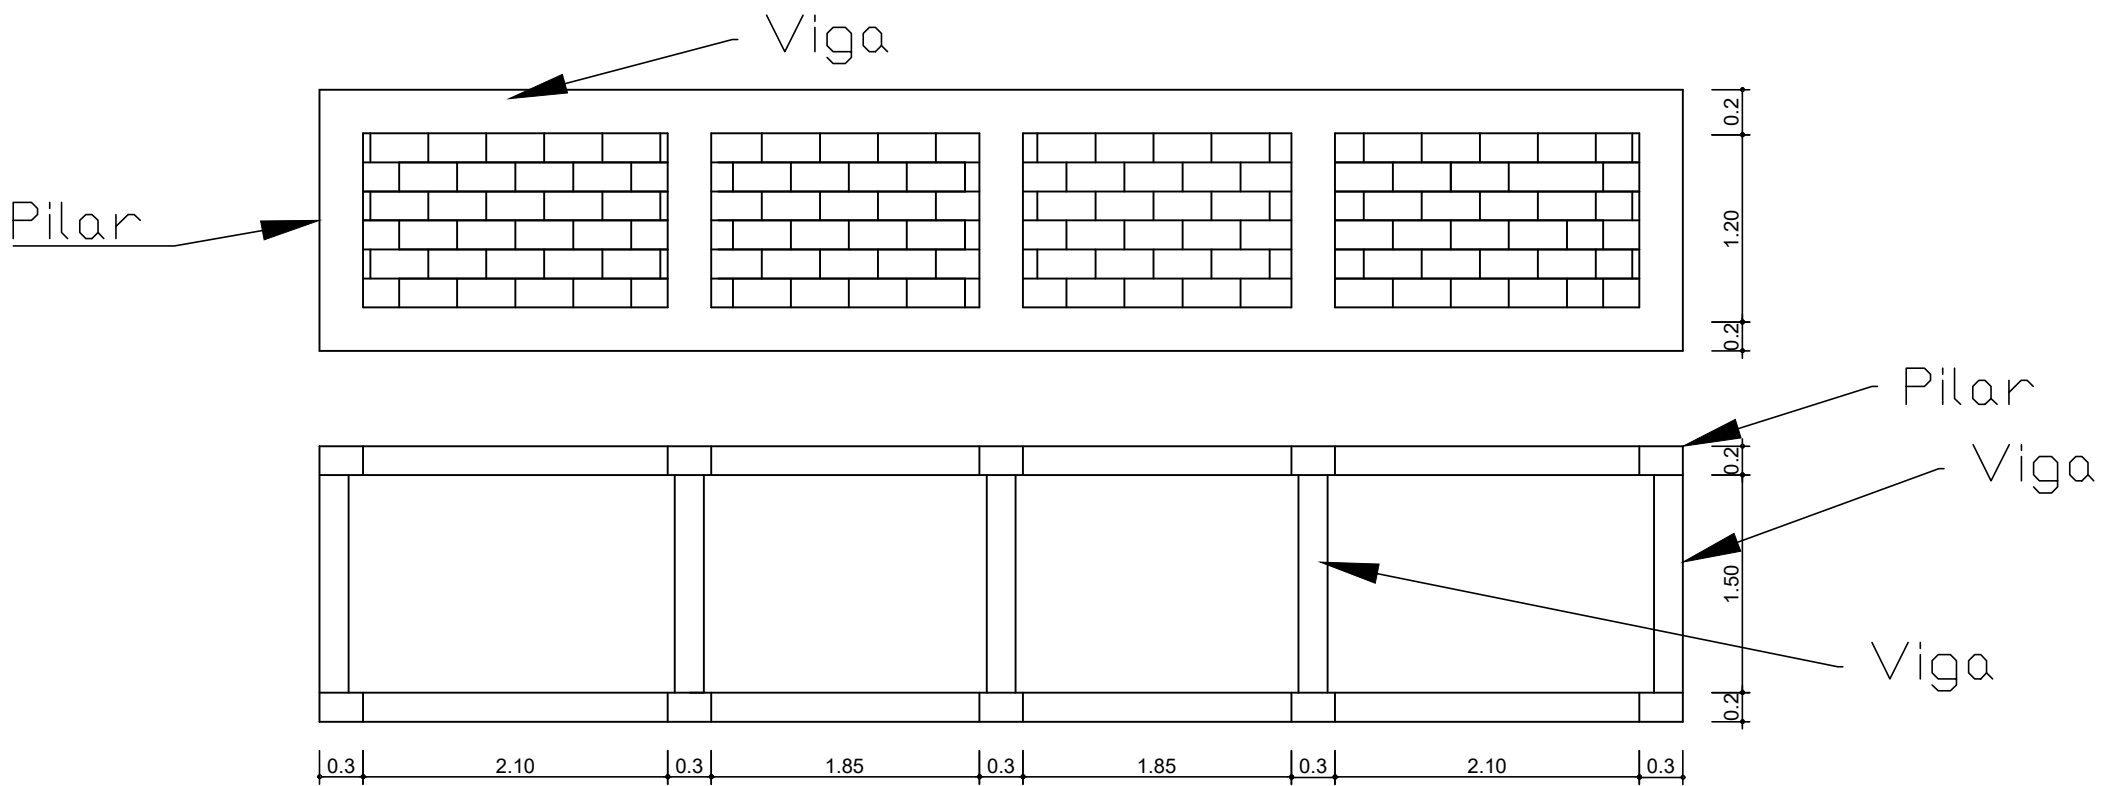


DETALHE - ASSENTAMENTO DE TUBO EM VALA

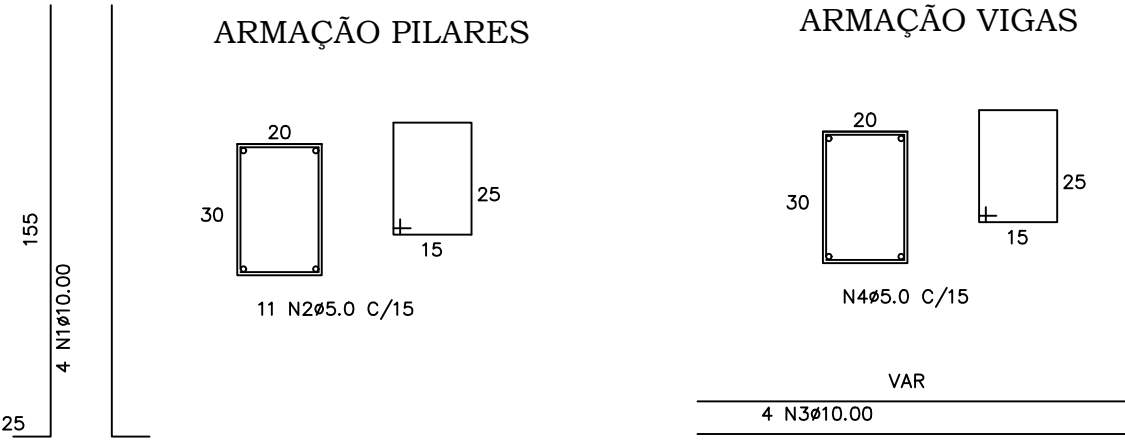

PROJETO GRELHA PARA CAIXA COLETORA

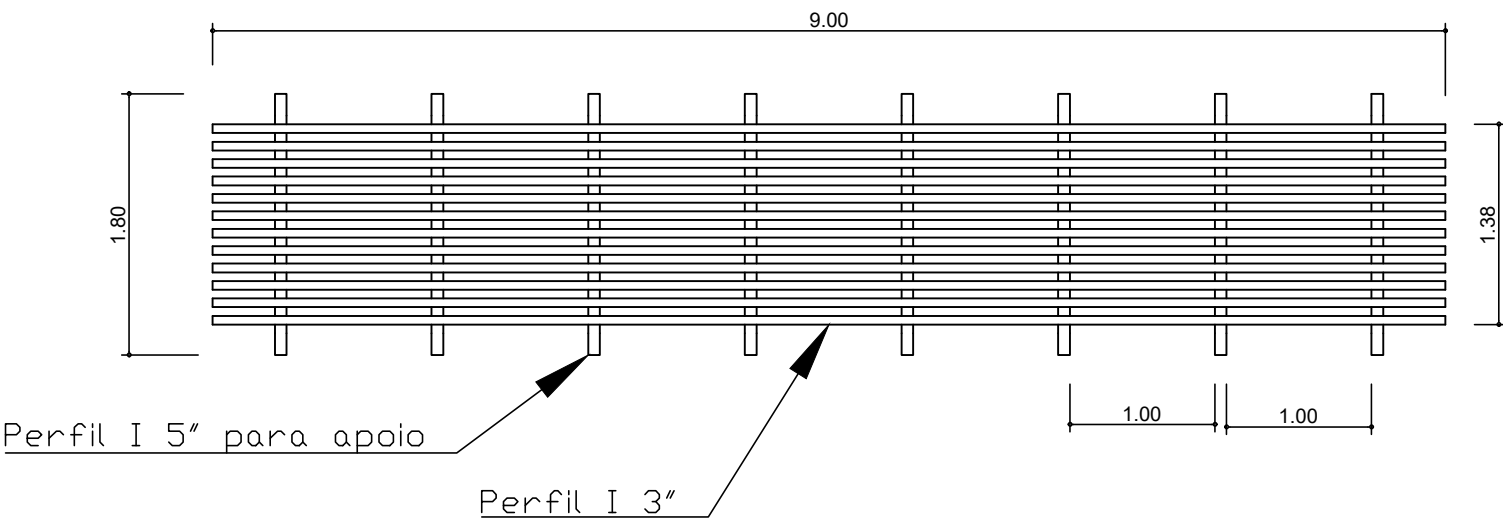

DETALHAMENTO DA ALA E DO DISSIPADOR

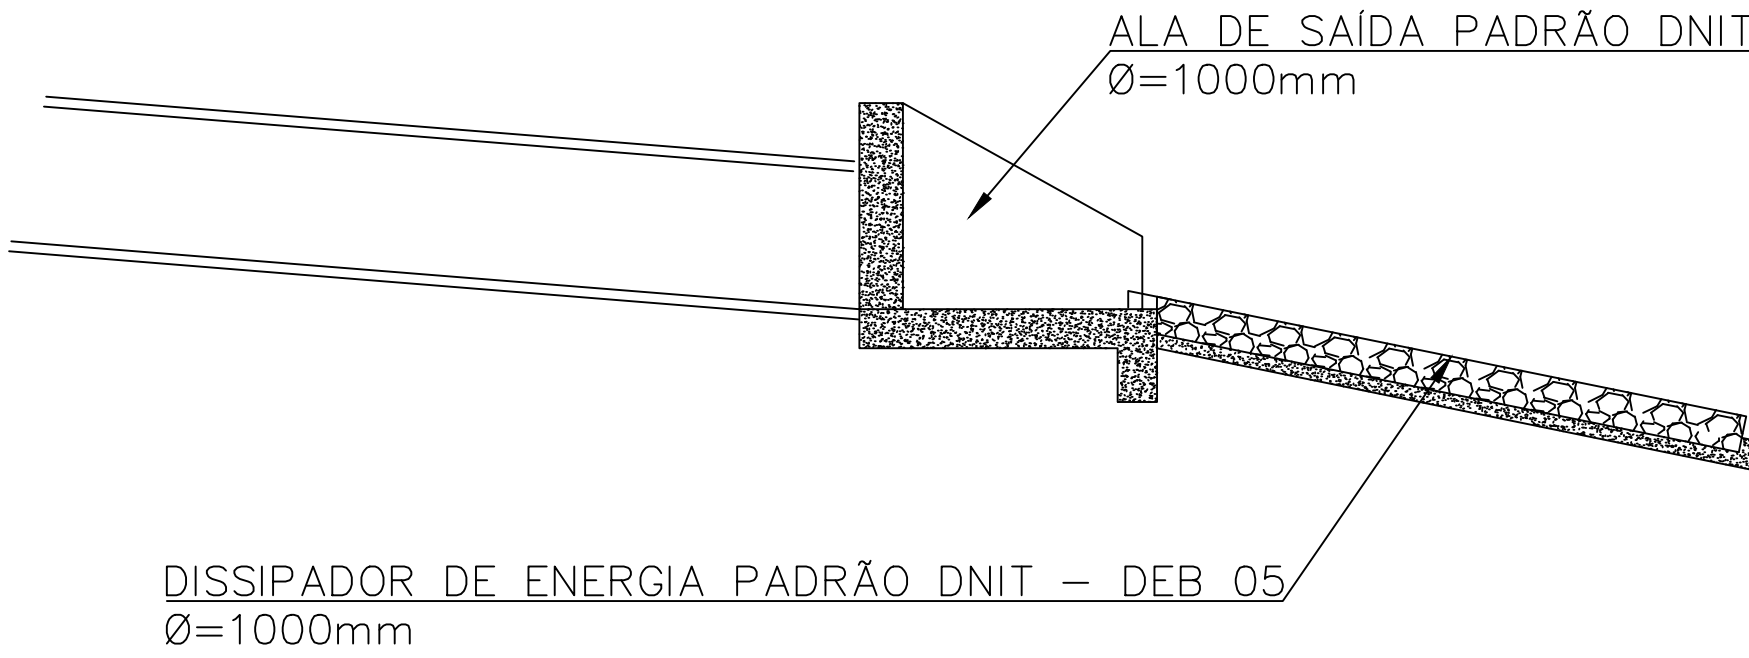

CARLOS RENATO CALDEIRA BRANT JARDIM
ENG° CIVIL - CREA: MG-212038/D

EUZÉBIO TEIXEIRA DE SOUZA
PREFEITO DE SÃO PEDRO DO SUAÇUI - MG

DRENAGEM		
SÃO PEDRO DO SUAÇUI - MG		
PRATO DE DRENAGEM		Prancha
PRAÇA FRANCISCO VIRIATO DA ROCHA		01/02
Desenho:	Data: 05/2024	Esc.: s/ escala
Colaborador:	Cód.:	Rev.: