




1 Planta Baixa
1:75

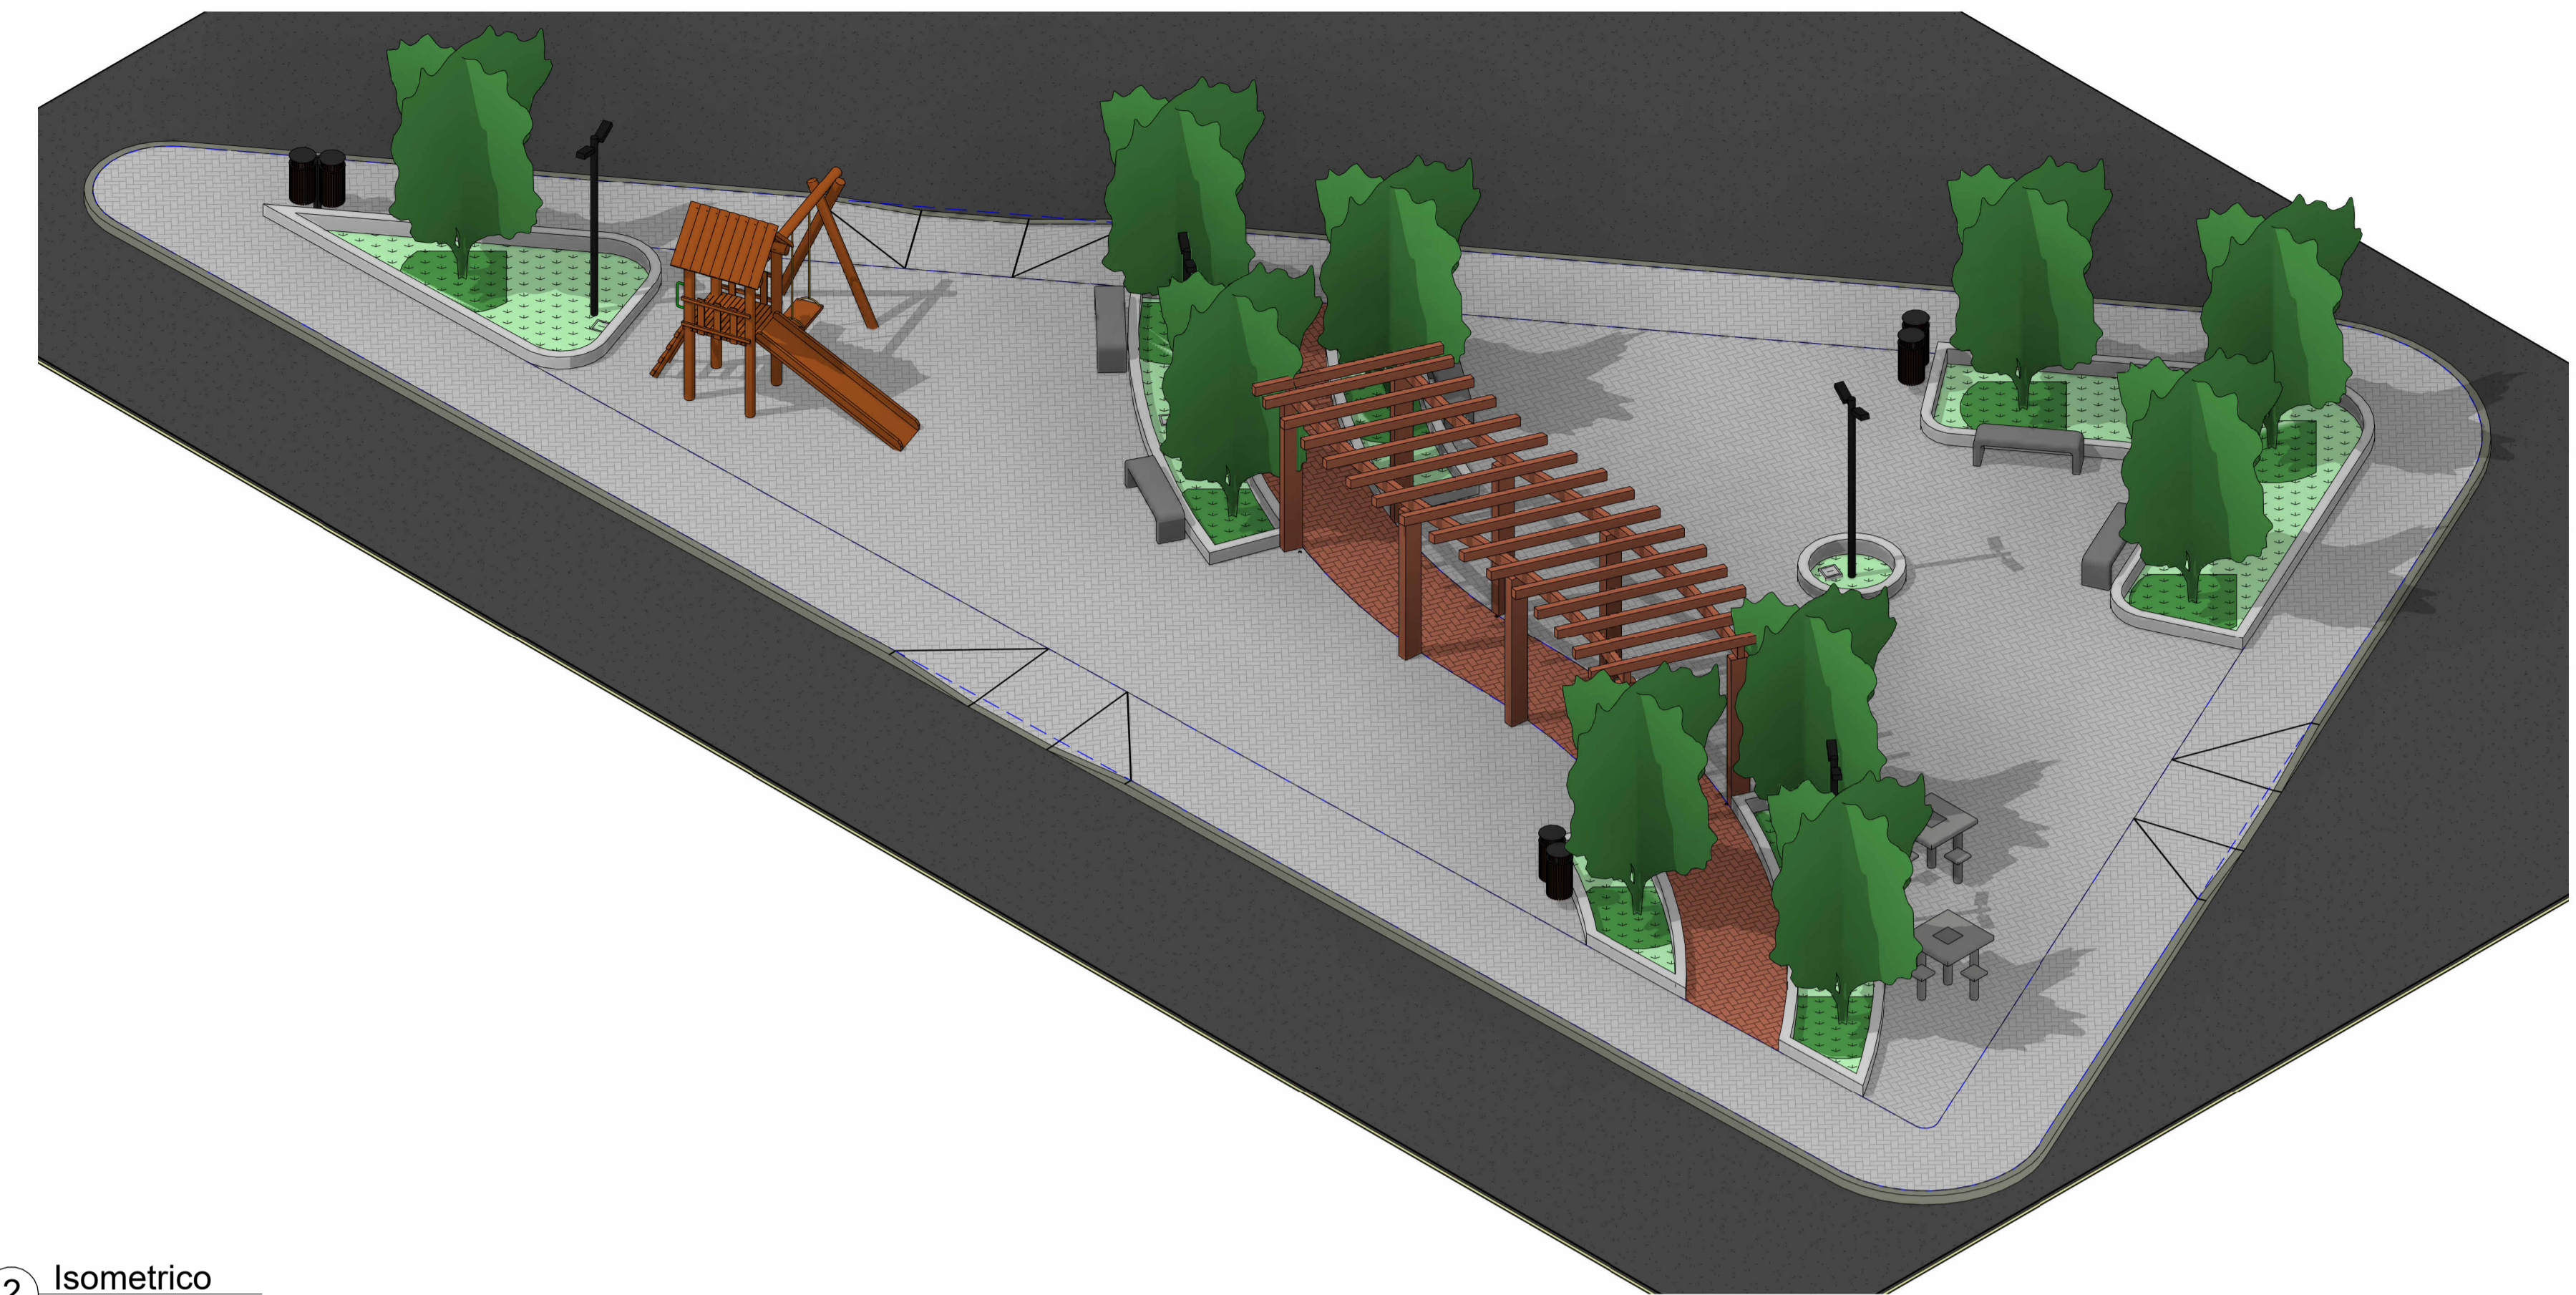

2 Isometrico

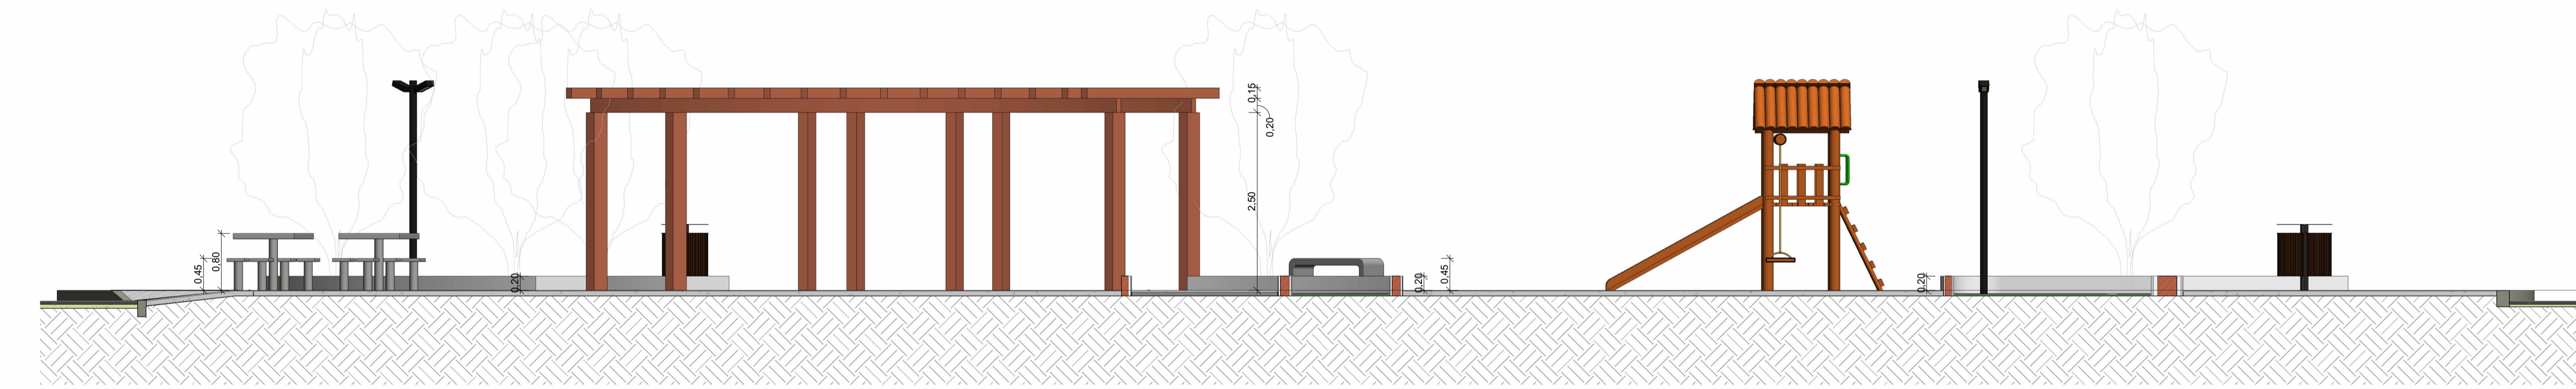

A Corte A-A
1:50

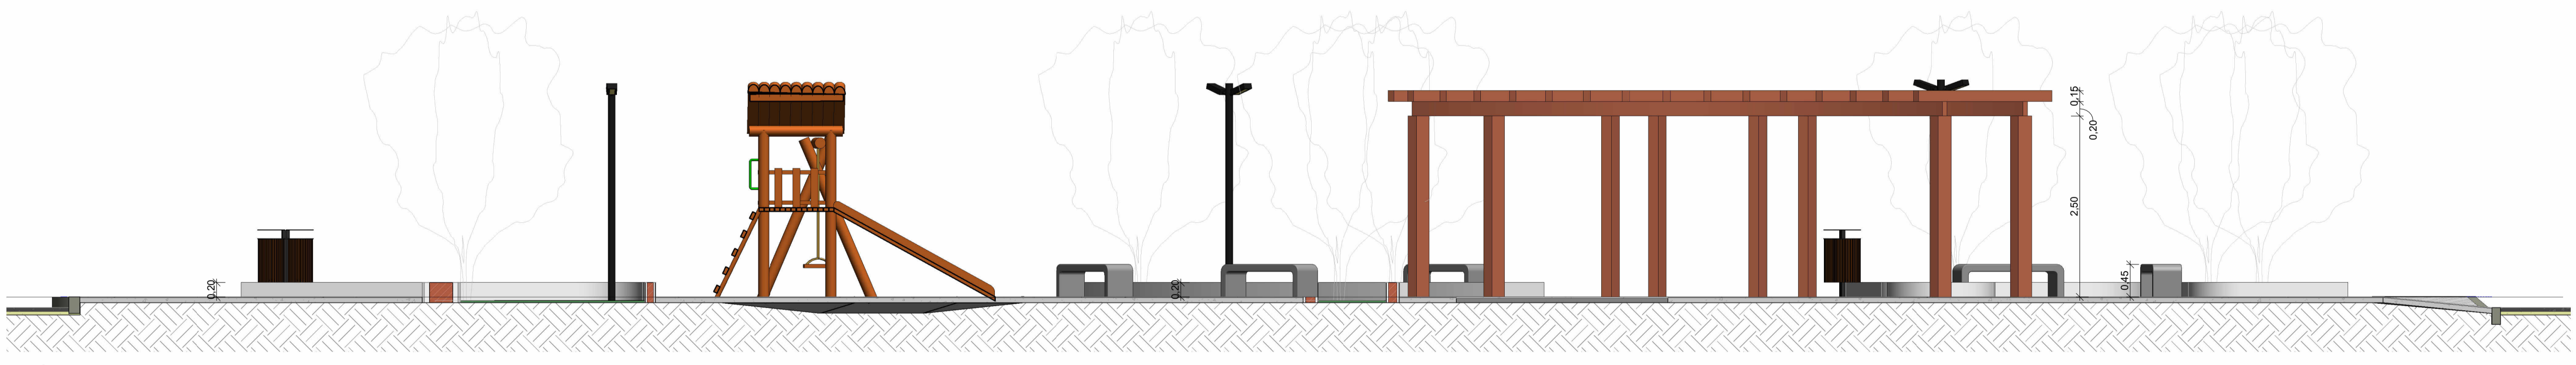

B Corte B-B
1:50



C Corte C-C
1:50

D Corte D-D
1:50

Área Ambiente	
AMBIENTE	ÁREA
Canteiro 07	7,81 m ²
Canteiro 04	6,43 m ²
Canteiro 03	4,79 m ²
Canteiro 06	3,07 m ²
Canteiro 05	6,74 m ²
Canteiro 02	1,73 m ²
Canteiro 01	18,71 m ²
Piso Intertravado - Cor Natural	108,60 m ²
Piso Intertravado - Cor Natural	85,13 m ²
Piso Intertravado - Cor Terracota	26,83 m ²
Passeio - Cor Natural	128,99 m ²

PRIMEIRA ENGENHARIA
Construindo projetos inteligentes!

TERRENO	LOGRADOURO: RUA FRANCISCO RUAS, S/N	LOTE:	QUADRA:
	BAIRRO: CRUZEIRO	VISTO:	
	CIDADE: PEDRA AZUL - MG	CEP: 39970-000	CREA-MG: 70.918/D
RESPONSÁVEL TÉCNICO: PRIMEIRA ENGENHARIA LTDA KENO AVILA FERNANDES		CNPJ: 14.920.928/0001-07	
PROPRIETÁRIO (A): PREFEITURA MUNICIPAL DE PEDRA AZUL - MG		CNPJ: 18.414.565/0001-80	
PREFEITURA MUNICIPAL DE PEDRA AZUL - MG		ÁREAS:	
PROJETO	TÍTULO: PROJETO ARQUITETONICO - PRAÇA BORJA PORTELA	ESCALAS: INDICADAS	FOLHA: 01/01
	USO: EDUCACIONAL	DATA: OUTUBRO/2025	