

TABELA COORDENADAS CASCALHAMENTO E ELEVÇÃO DE GREIDE						
IDENTIFICAÇÃO	PT	LONGITUDE	LATITUDE	DISTÂNCIA	VOLUME CASCALHO	TRECHOS
DO PT-01 AO PT-02 - CASCALHAMENTO	01	234066.84	8232808.38	1572,00 M	1532,70 M3	TRECHO 01
	02	234351.45	8231550.64			
DO PT-03 AO PT-04 - CASCALHAMENTO	03	234262.60	8231037.53	20,00 M	19,50 M3	
	04	234262.60	8231037.53			
DO PT-05 AO PT-06 - CASCALHAMENTO	05	234160.89	8230486.93	498,35 M	485,89 M3	
	06	234046.00	8229831.36			
DO PT-07 AO PT-08 - ELEVÇÃO DE GREIDE	07	233995.79	8229351.95	113,60 M	590,72 M3	TRECHO 02
	08	233999.37	8229236.32			
DO PT-09 AO PT-10 - ELEVÇÃO DE GREIDE	09	233546.55	8227309.12	30,00 M	156,00 M3	
	10	233525.51	8227288.49			
DO PT-11 AO PT-12 - ELEVÇÃO DE GREIDE	11	233285.55	8226340.83	147,15 M	765,18 M3	
	12	233304.63	8226296.17			
DO PT-13 AO PT-14 - CASCALHAMENTO	13	233622.53	8225232.26	240,20 M	234,20 M3	TRECHO 03
	14	233568.56	8224996.89			
DO PT-15 AO PT-16 - CASCALHAMENTO	15	233575.59	8224270.60	554,25 M	540,39 M3	
	16	233435.02	8223789.06			
DO PT-17 AO PT-18 - CASCALHAMENTO	17	233669.89	8222574.58	1179,00 M	1149,53 M3	TRECHO 04
	18	233286.51	8221734.99			
DO PT-19 AO PT-20 - ELEVÇÃO DE GREIDE	19	233253.40	8221645.27	157,00 M	816,40 M3	TRECHO 05
	20	233123.69	8221568.53			
DO PT-21 AO PT-22 - CASCALHAMENTO	21	232372.81	8220843.38	664,00 M	647,40 M3	
	22	231928.24	8220353.27			

SIMBOLOGIA



MUNICÍPIO DE CACHOEIRA DE PAJEÚ



POVOADO DE CATERIANGONGO



ADEQUAÇÃO DE ESTRADAS VICINAIS

QUADRO DE ÁREAS	
ADEQUAÇÃO DE ESTRADAS VICINAIS	
REGULARIZAÇÃO DA ESTRADA	97.500,00 M²
MATERIAL PARA SUB-BASE	6.856,87 M³
LARGURA	6,5 M
DISTÂNCIA LINEAR CASCALHAMENTO	5245,55M

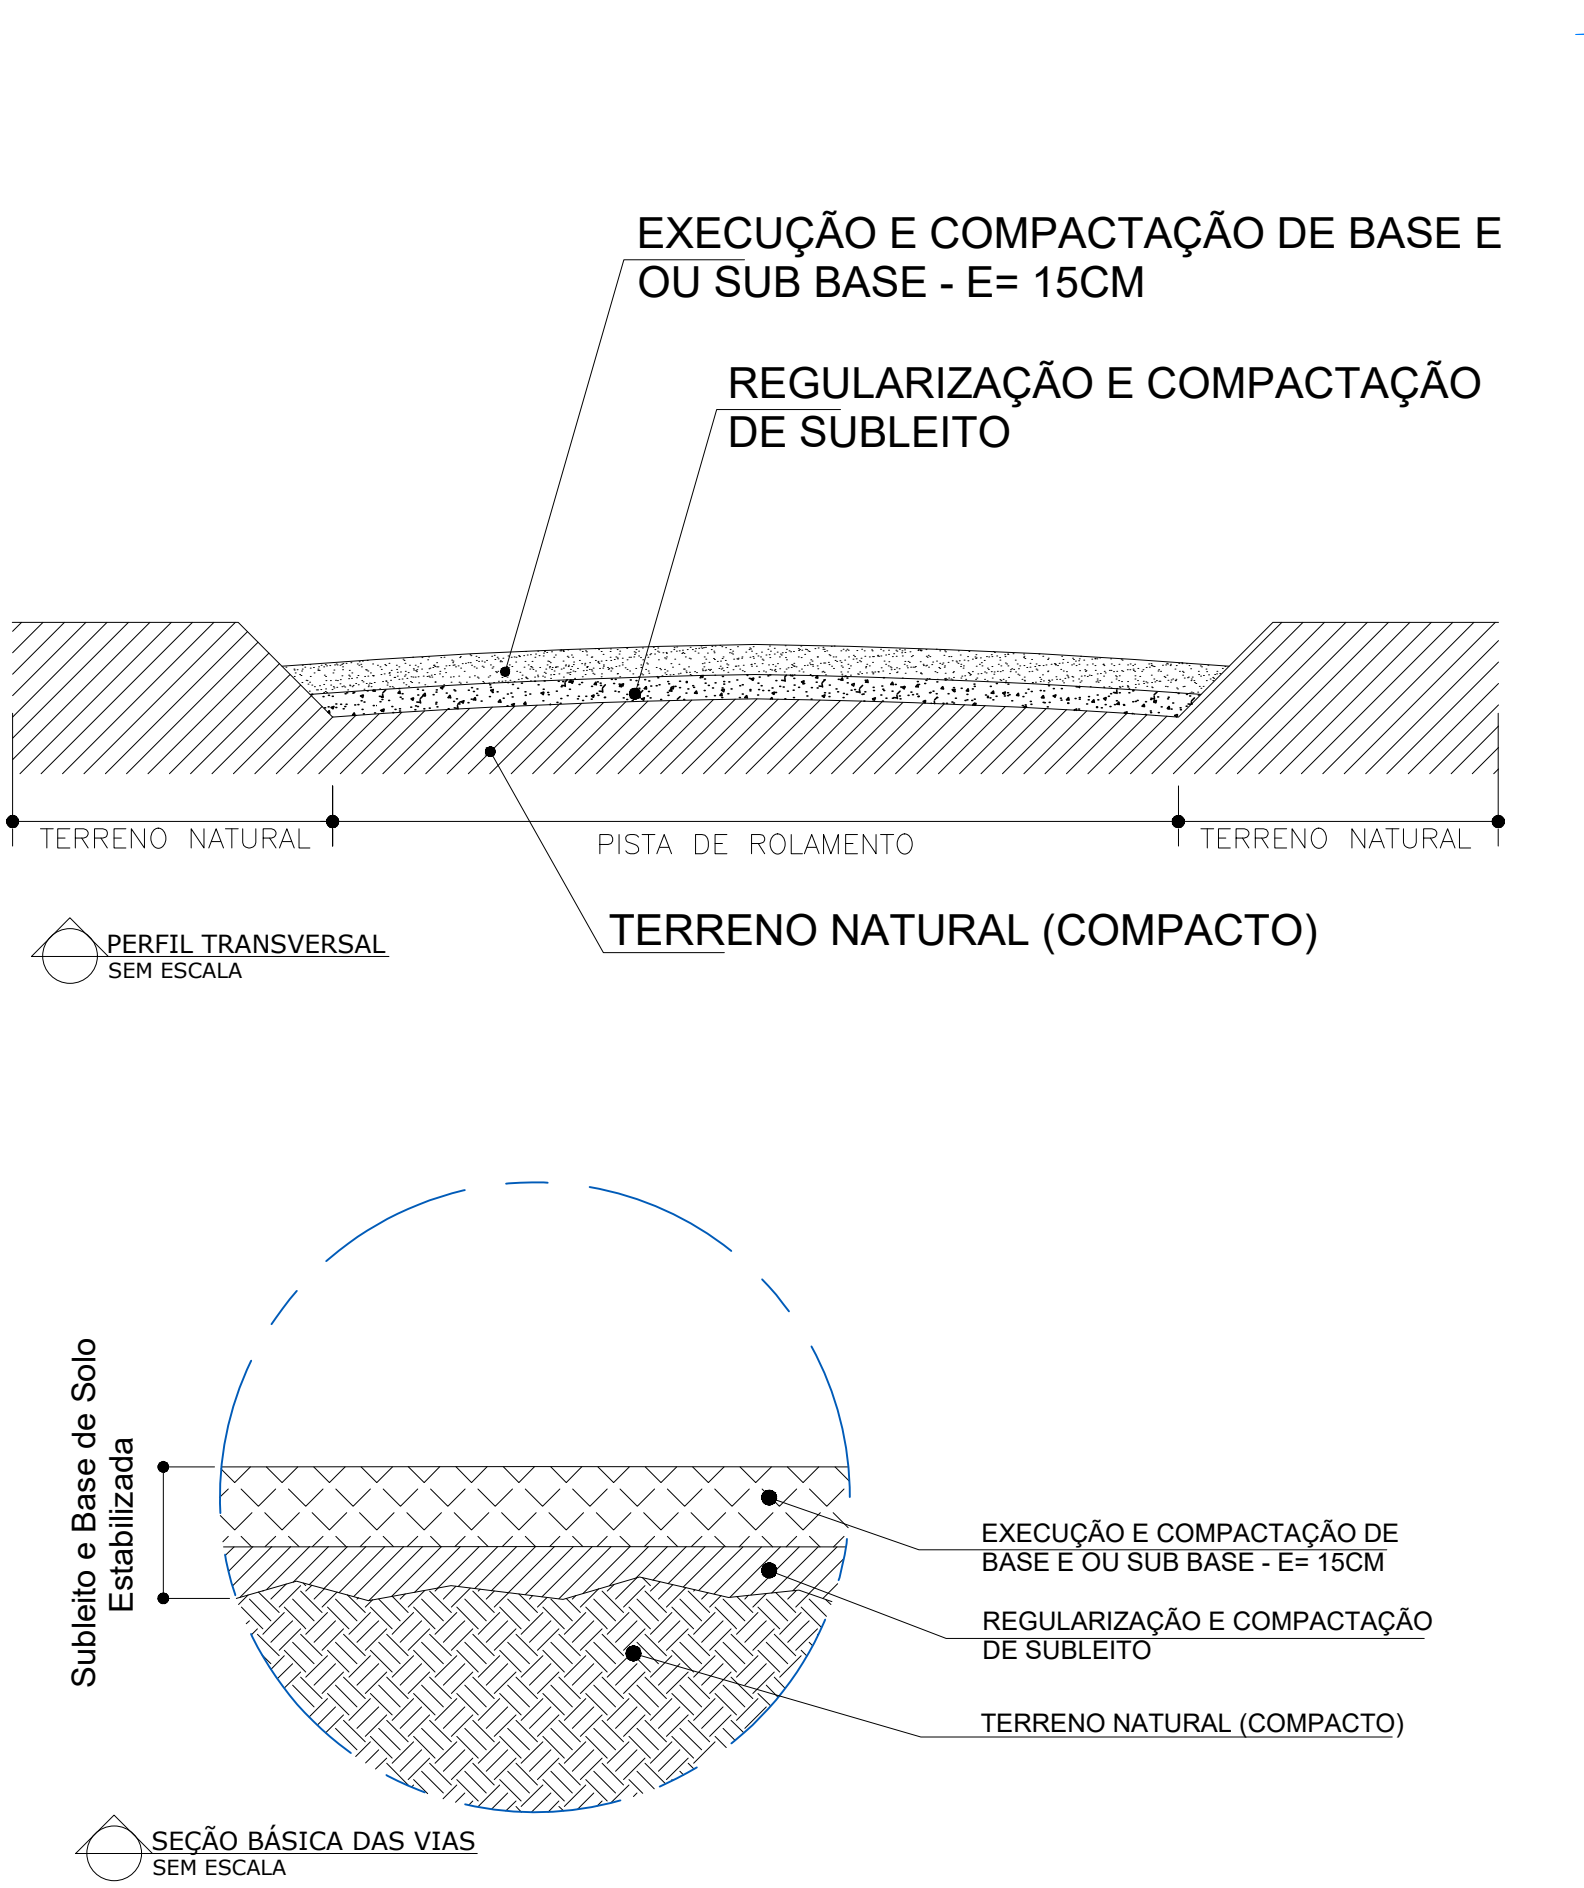
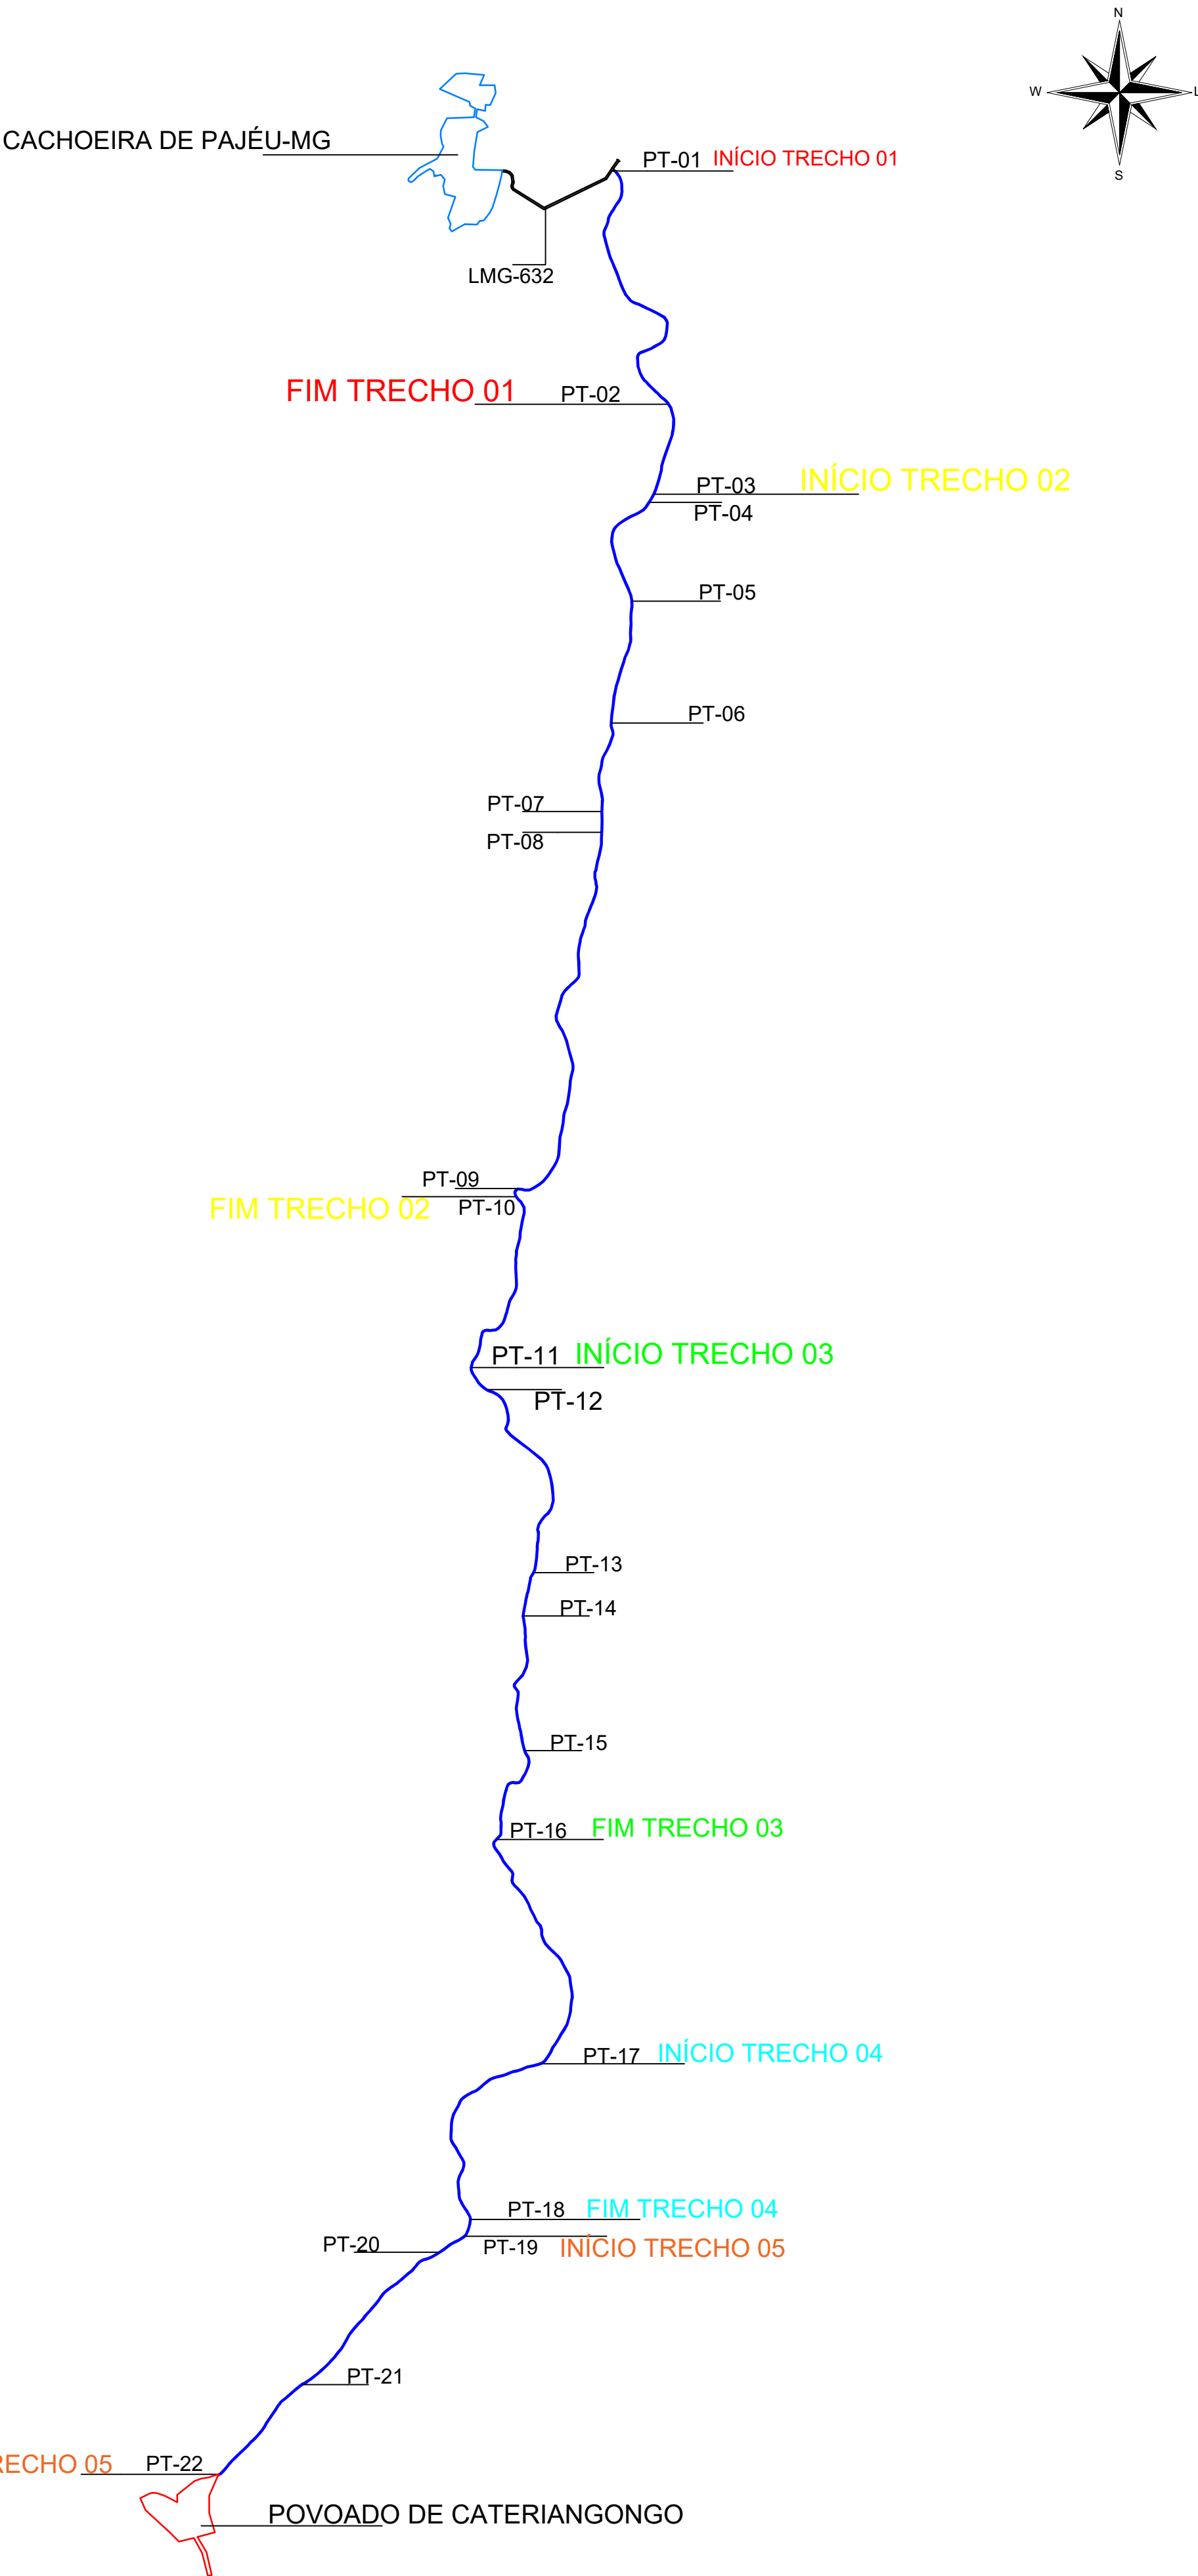


Imagem - Identificação do local do empreendimento - (Início_Município de Cachoeira de Pajeú) - (Término_Povoado De Cateriangongo).

CROQUI DE LOCALIZAÇÃO
SEM ESCALA

DESCRIÇÃO	ADEQUAÇÃO DE ESTRADAS VICINAIS	COORDENADAS GRAU, MINUTO, SEGUNDO	
		LATITUDE	LONGITUDE
CACHOEIRA DE PAJEÚ-MG	INÍCIO DO EMPREENDIMENTO	15°58'9.68"S	41°29'36.13"O
POVOADO DE CATERIANGONGO	TÉRMINO DO EMPREENDIMENTO	16° 5'4.64"S	41°30'29.92"O

ATIVIDADE TÉCNICA: EXECUÇÃO DE REGULARIZAÇÃO E TERRAPLANAGEM			
LOCAL: MUNICÍPIO DE CACHOEIRA DE PAJEÚ-MG (ZONA RURAL)			
CIDADE: CACHOEIRA DE PAJEÚ - MG			
DENOMINAÇÃO: ADEQUAÇÃO DE ESTRADAS VICINAIS		Nº ART:	
PROPRIETÁRIO: PREFEITURA MUNICIPAL DE CACHOEIRA DE PAJEÚ-MG			
VISTOS E APROVAÇÕES		CACHOEIRA DE PAJEÚ-(MG), ABRIL 2021	
		PREFEITURA MUNICIPAL DE CACHOEIRA DE PAJEÚ	
		CNPJ: 18.414.599/0001-75	
		RT: _____	
		LUCAS RODRIGUES SANTOS	
		CREAMG 160065-D	
OBS:		Nº PAGAMENTOS:	
		0	
ESCALA: INDICADAS		FOLHA:	
		01/	