



DETALHAMENTO SAPATAS COM ESTACAS Ø 30 cm
E 1 à E 59

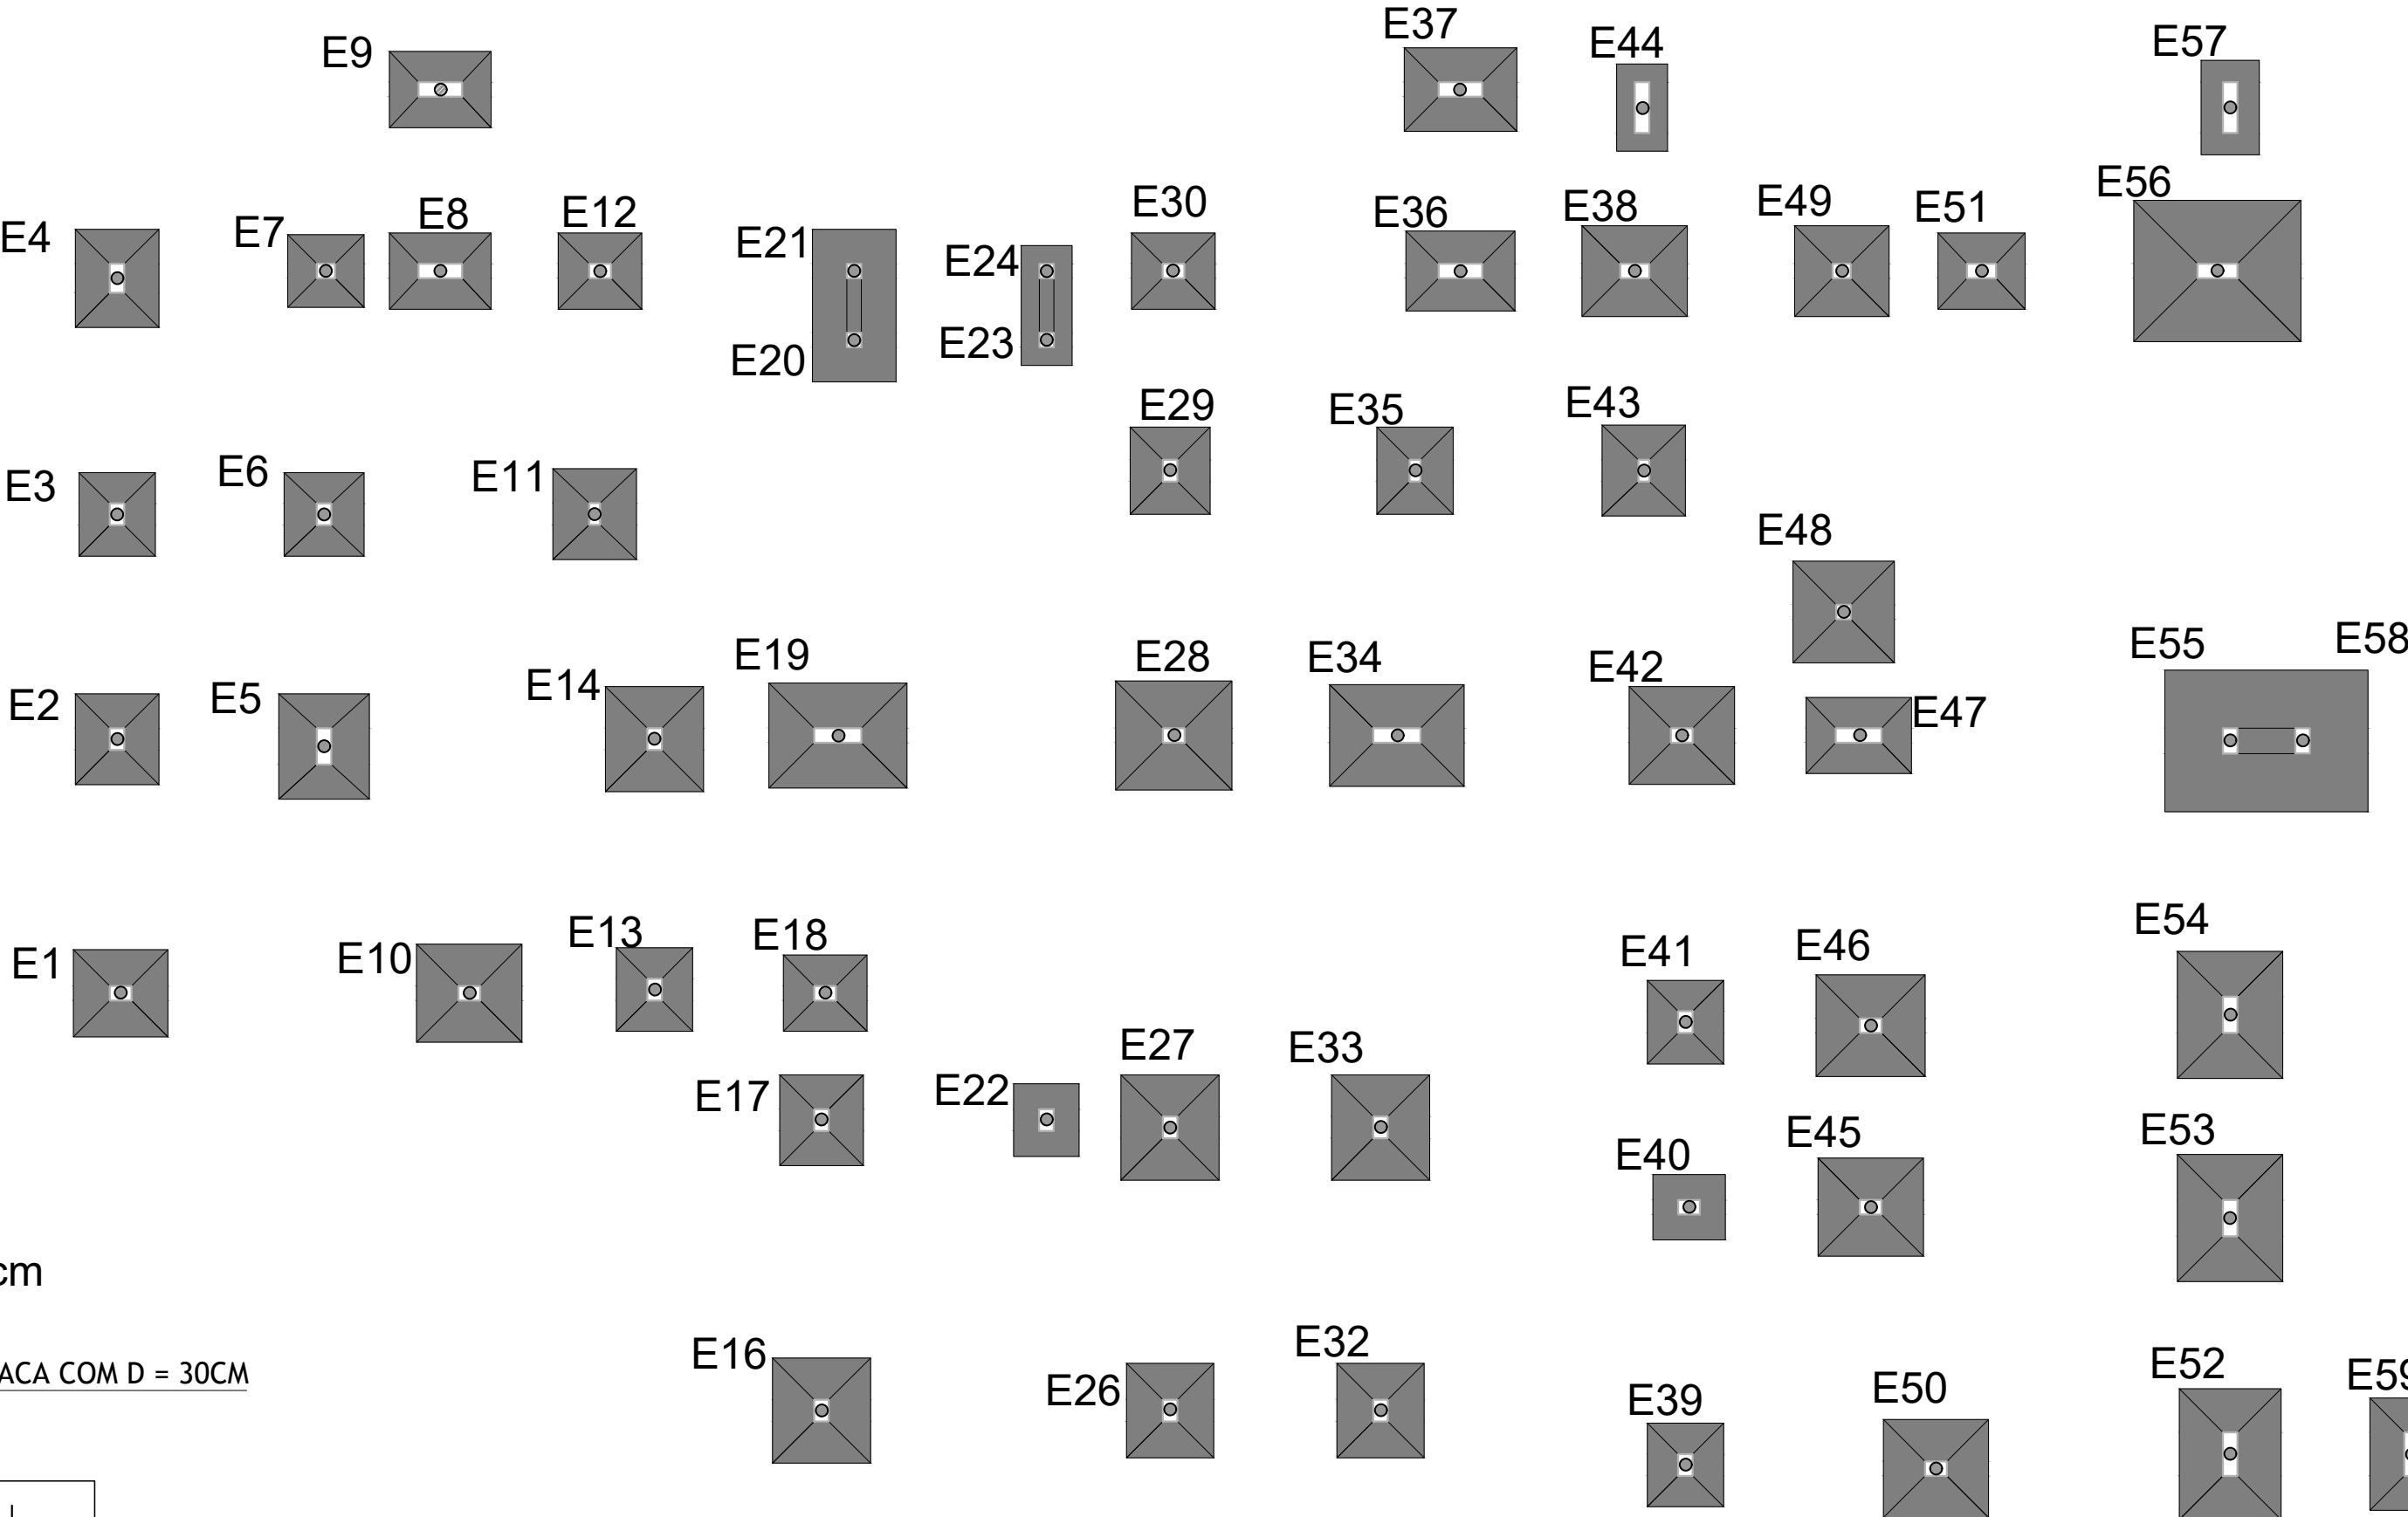


DETALHAMENTO DA ESTACA Ø 30 cm
E 1 à E 59

1 VISTA SUPERIOR
SEM ESCALA

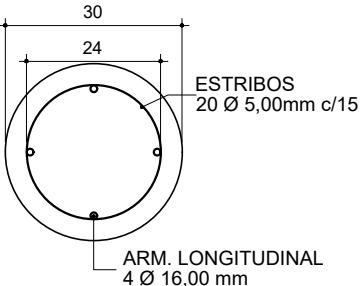

2 PERFIL - ESTACA COM D = 30CM
SEM ESCALA

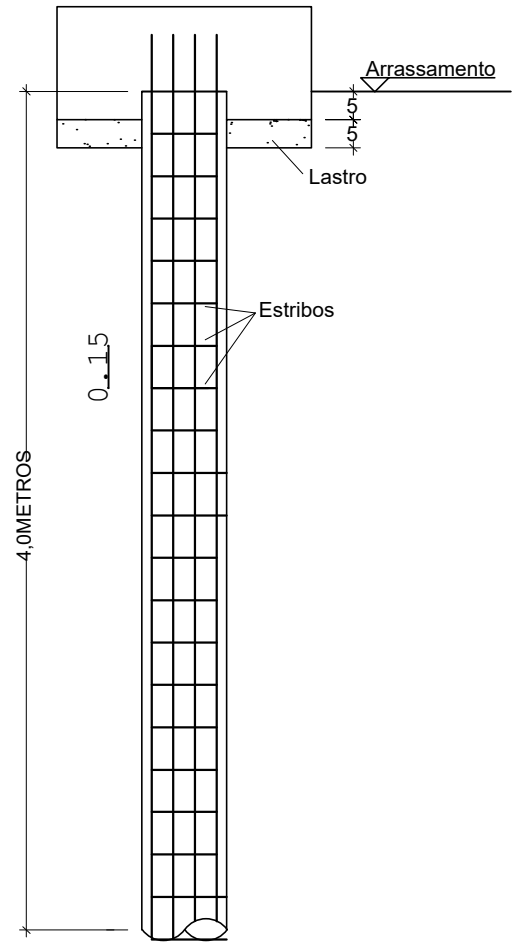

RESUMO DO AÇO - ESTACAS
Ø30CM - UNITÁRIO

AÇO	DIAM (mm)	C.TOTAL (m)	PESO + 10% (kg)
CA50	6.30	1266	255,67
	16.00	944	1638,60
PESO TOTAL (kg)			
CA50	1894,27		

RESPONSÁVEL TÉCNICO		LUCAS RODRIGUES SANTOS:08869280608		Assinado de forma digital por LUCAS RODRIGUES SANTOS:08869280608 Dados: 2024.12.17 14:51:52 -03'00'	
PROPRIETÁRIO		GERALDO DUARTE DE SOUSA:51864550678		Assinado de forma digital por GERALDO DUARTE DE SOUSA:51864550678 Dados: 2024.12.17 15:12:41 -03'00'	
LOCAL:		DISTRITO DE TANCREDO NEVES, CACHOEIRA DE PAJEÚ-MG			
PROJETO:		PROJETO ESTRUTURAL - ESTACAS			
ART:		ASSUNTO:		01/01	
RESPONSÁVEL TÉCNICO:		UNIDADE BÁSICA DE SAÚDE - PORTE 1			
DATA:		INDICADA			
OCTUBRO/2024		INDICADA		DIREITOS AUTORAIS RESERVADOS NA FORMA DA LEI 5194. ESTE PROJETO NAO PODE SER UTILIZADO PARA AMPLIAÇÕES OU CONSTRUÇÕES SIMILARES.	