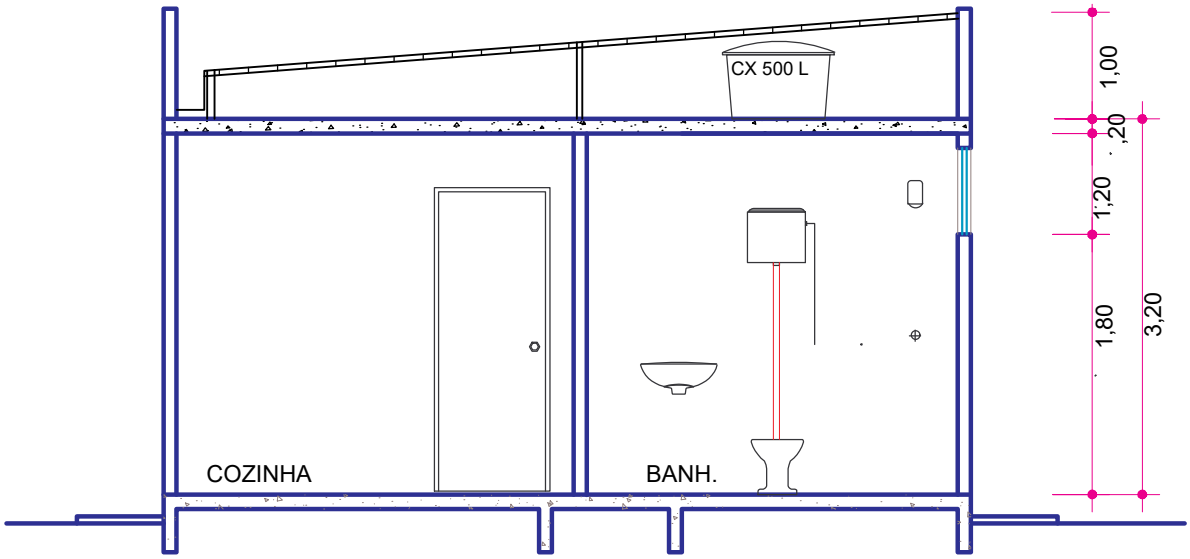

CORTE AA
ESCALA 1/50

RESPONSÁVEL TÉCNICO
LUCAS RODRIGUES SANTOS
CREA MG Nº 169065 /D

PROPRIETÁRIO
PREFEITURA MUNICIPAL DE CACHOEIRA DE PAJEÚ-MG

LOCAL: CACHOEIRA DE PAJEÚ - MG

ÁREA CONSTRUIDA : 54 M²

PROJETO:
PLANTA CORTE AA

ART

RESPONSÁVEL TÉCNICO:
LUCAS RODRIGUES SANTOS - ENG. CIVIL
CREA MG 169065/D

DATA: JAN/2024

ESCALA: INDICADA

ASSUNTO: PROJETO CASA POPULAR

03/05