




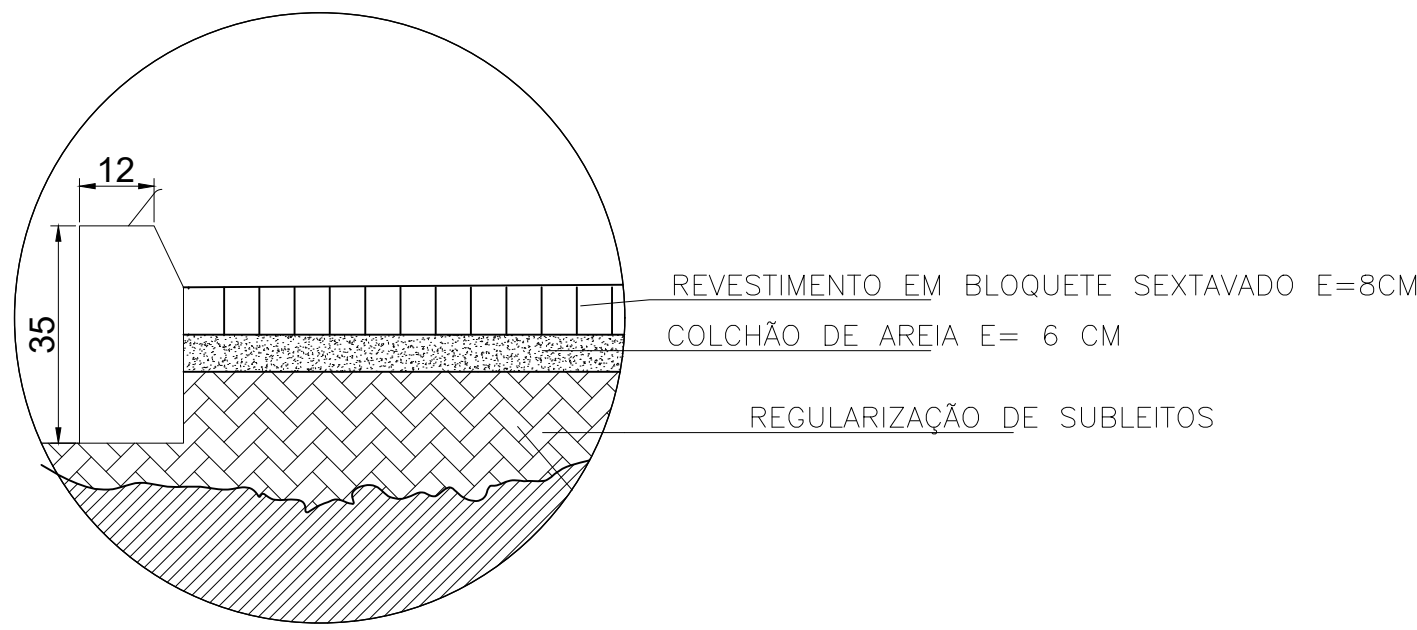


DETALHE 01-MEIO-FIO -PISO
PAVIMENTAÇÃO EM BLOQUETE SEXTAVADO
S/ ESCALA

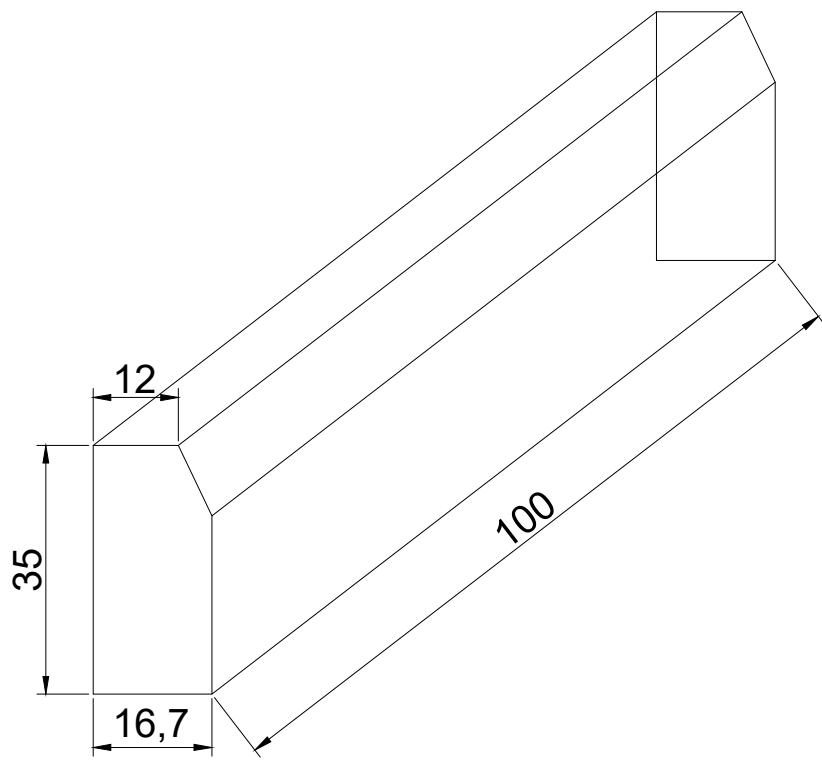


DETALHE 03 MEIO FIO PRÉ MOLDADO DE CONCRETO
ESC....IND.

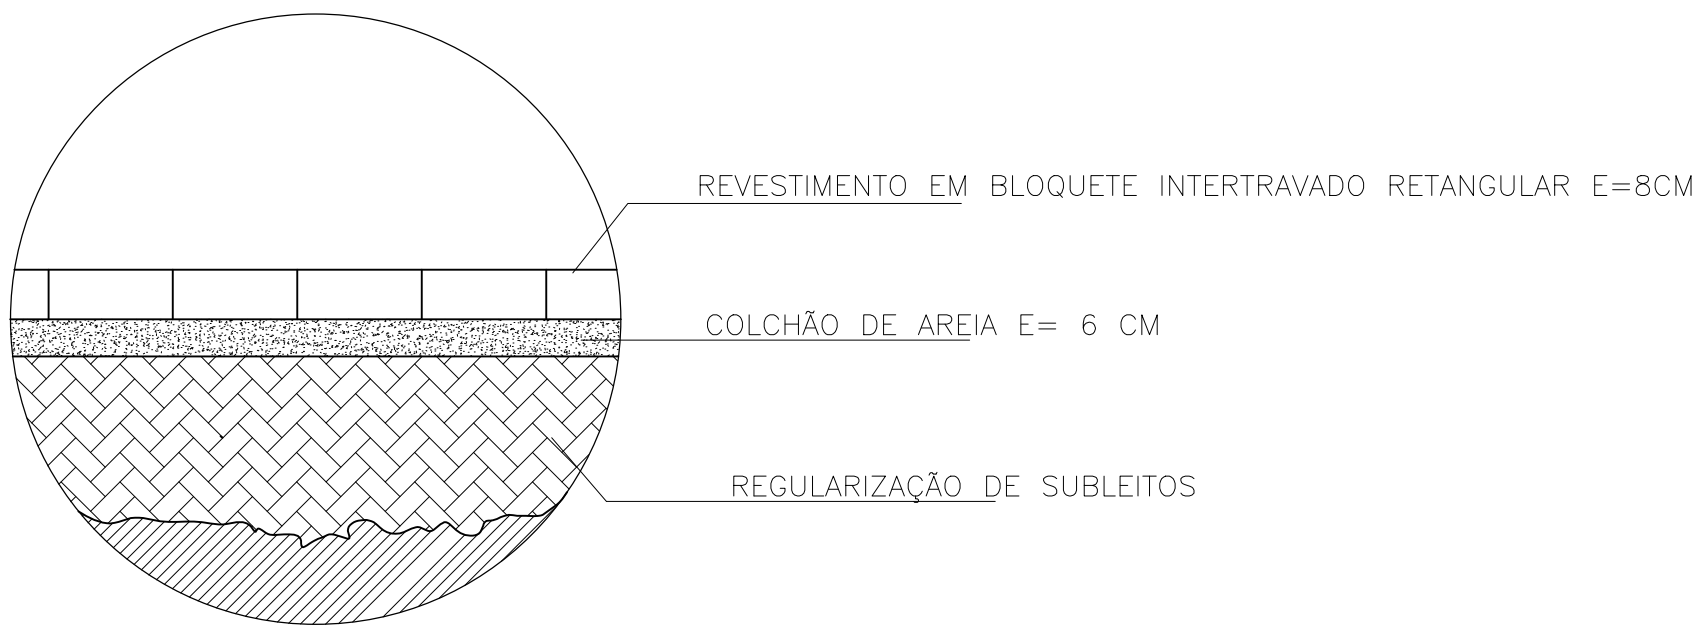


DETALHE 02 CORTE CAMADA
PAVIMENTAÇÃO EM BLOQUETE SEXTAVADO
ESC....IND.

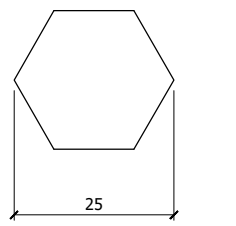

DETALHE DA LAJOTA
SE ESCALA
Fck 35MPA

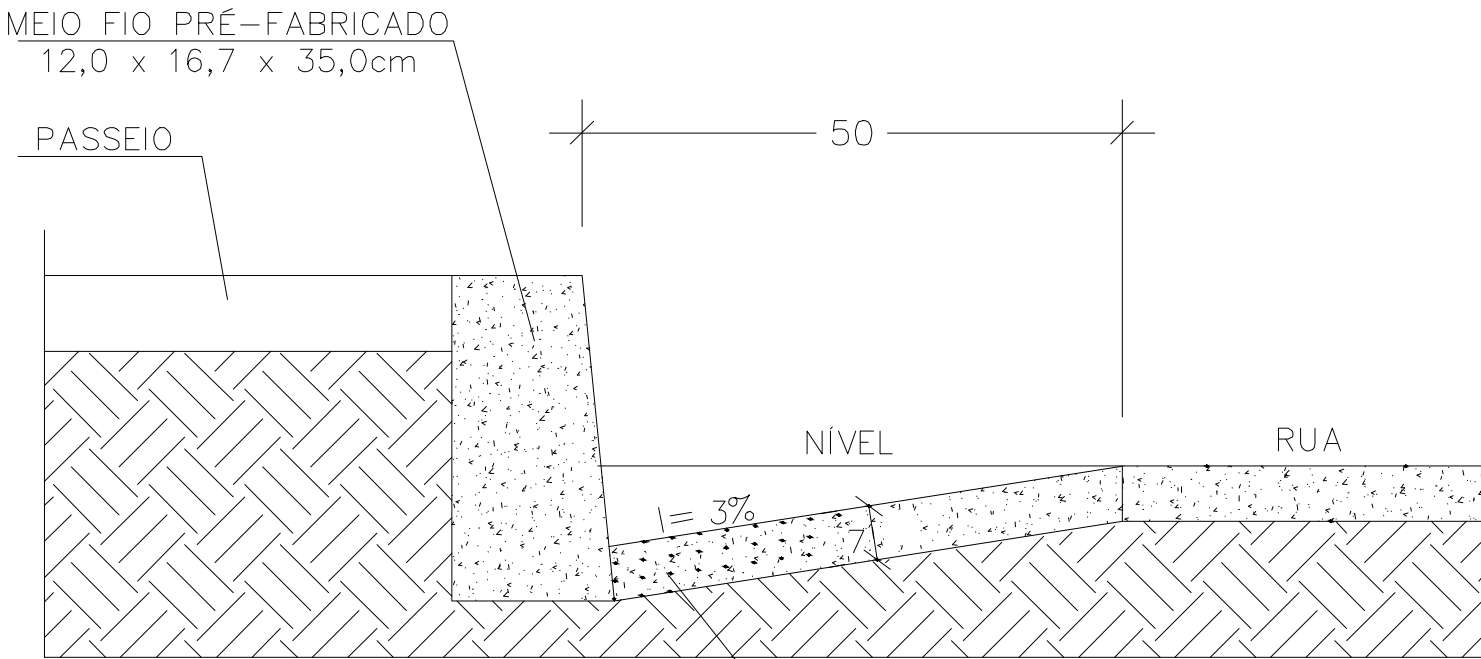

Seção detalhamento sarjeta
Sem escala

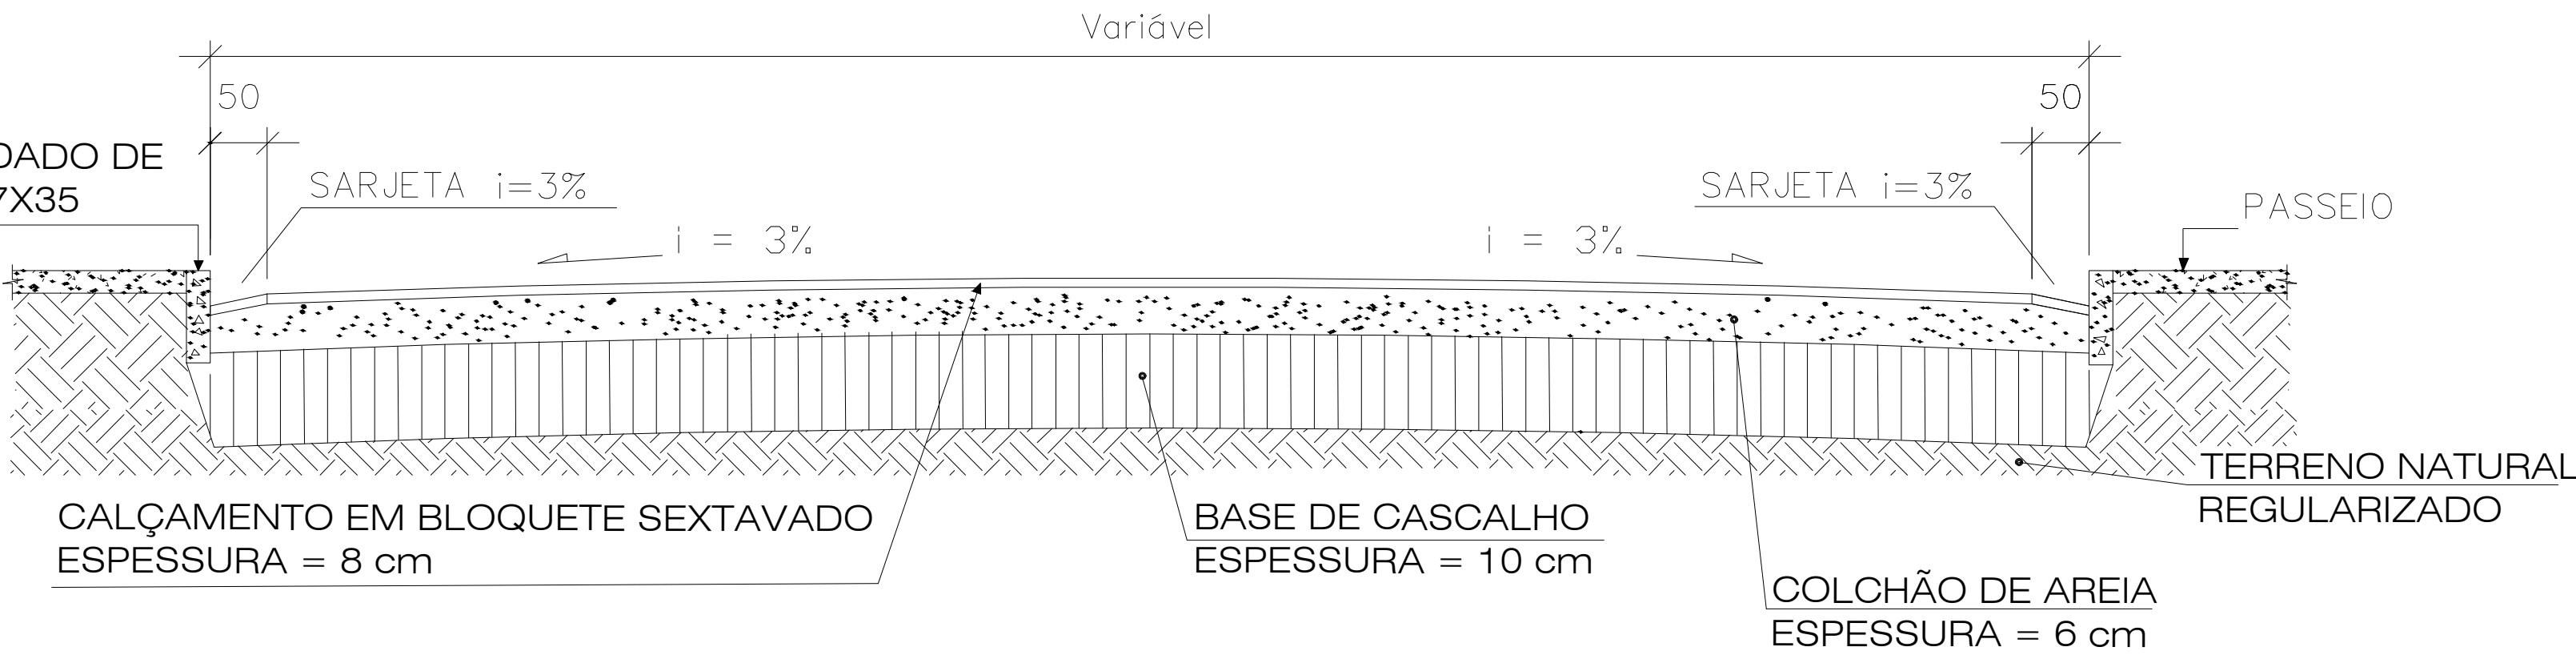

Seção transversal calçamento
Sem escala



TERRENO	LOGRADOURO: RUA AMERICO CAIRES	LOTE:	QUADRA:
	BAIRRO: DISTRITO DE GENERAL DUTRA		
	CIDADE: MEDINA-MG	CEP: 39620-000	
PROJETO	RESPONSÁVEL TÉCNICO: VAGNER CHAVES GUSMÃO ENGENHEIRO CIVIL		CREA: MG 146.930/D
	PROPRIETÁRIO (A): PREFEITURA MUNICIPAL DE MEDINA -MG		CNPJ: 18.414.607/0001-83
	DETALHES: INDICADAS	ESCALAS: INDICADAS	ÁREAS: CONFORME QUADRO DE ÁREAS
	USO: PÚBLICO	DATA: JANEIRO/2024	FOLHA: 02/02