

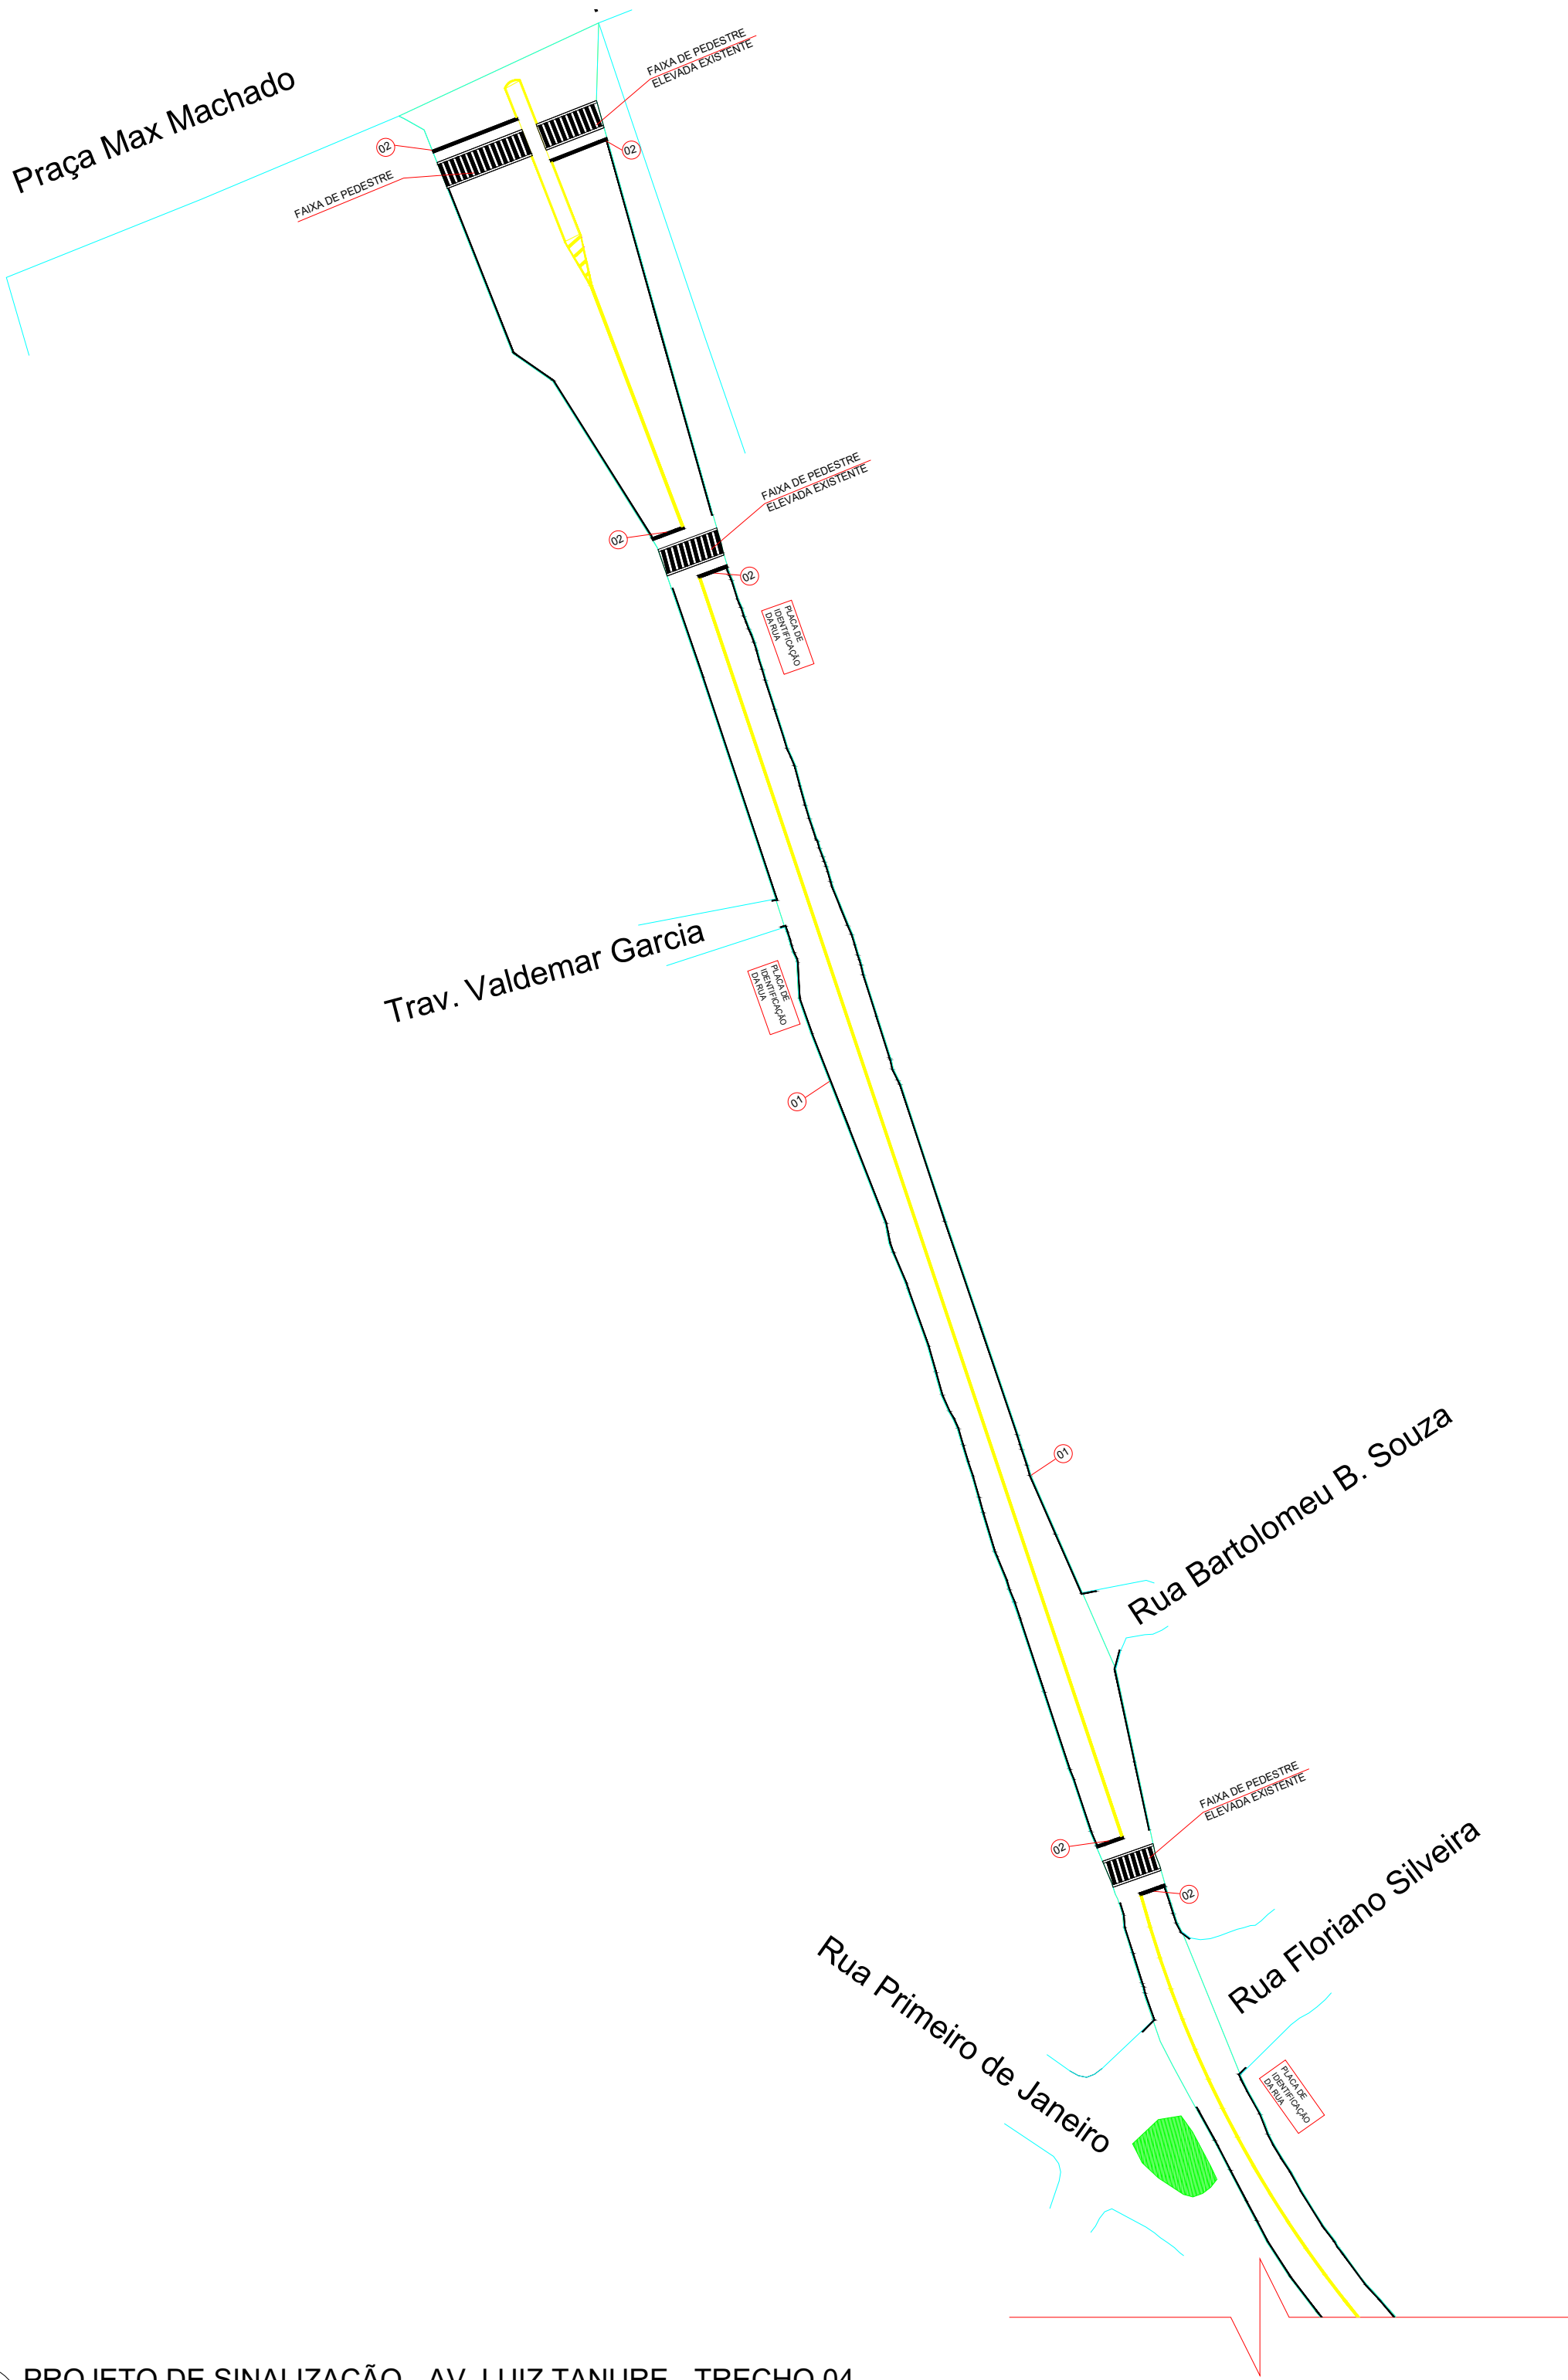


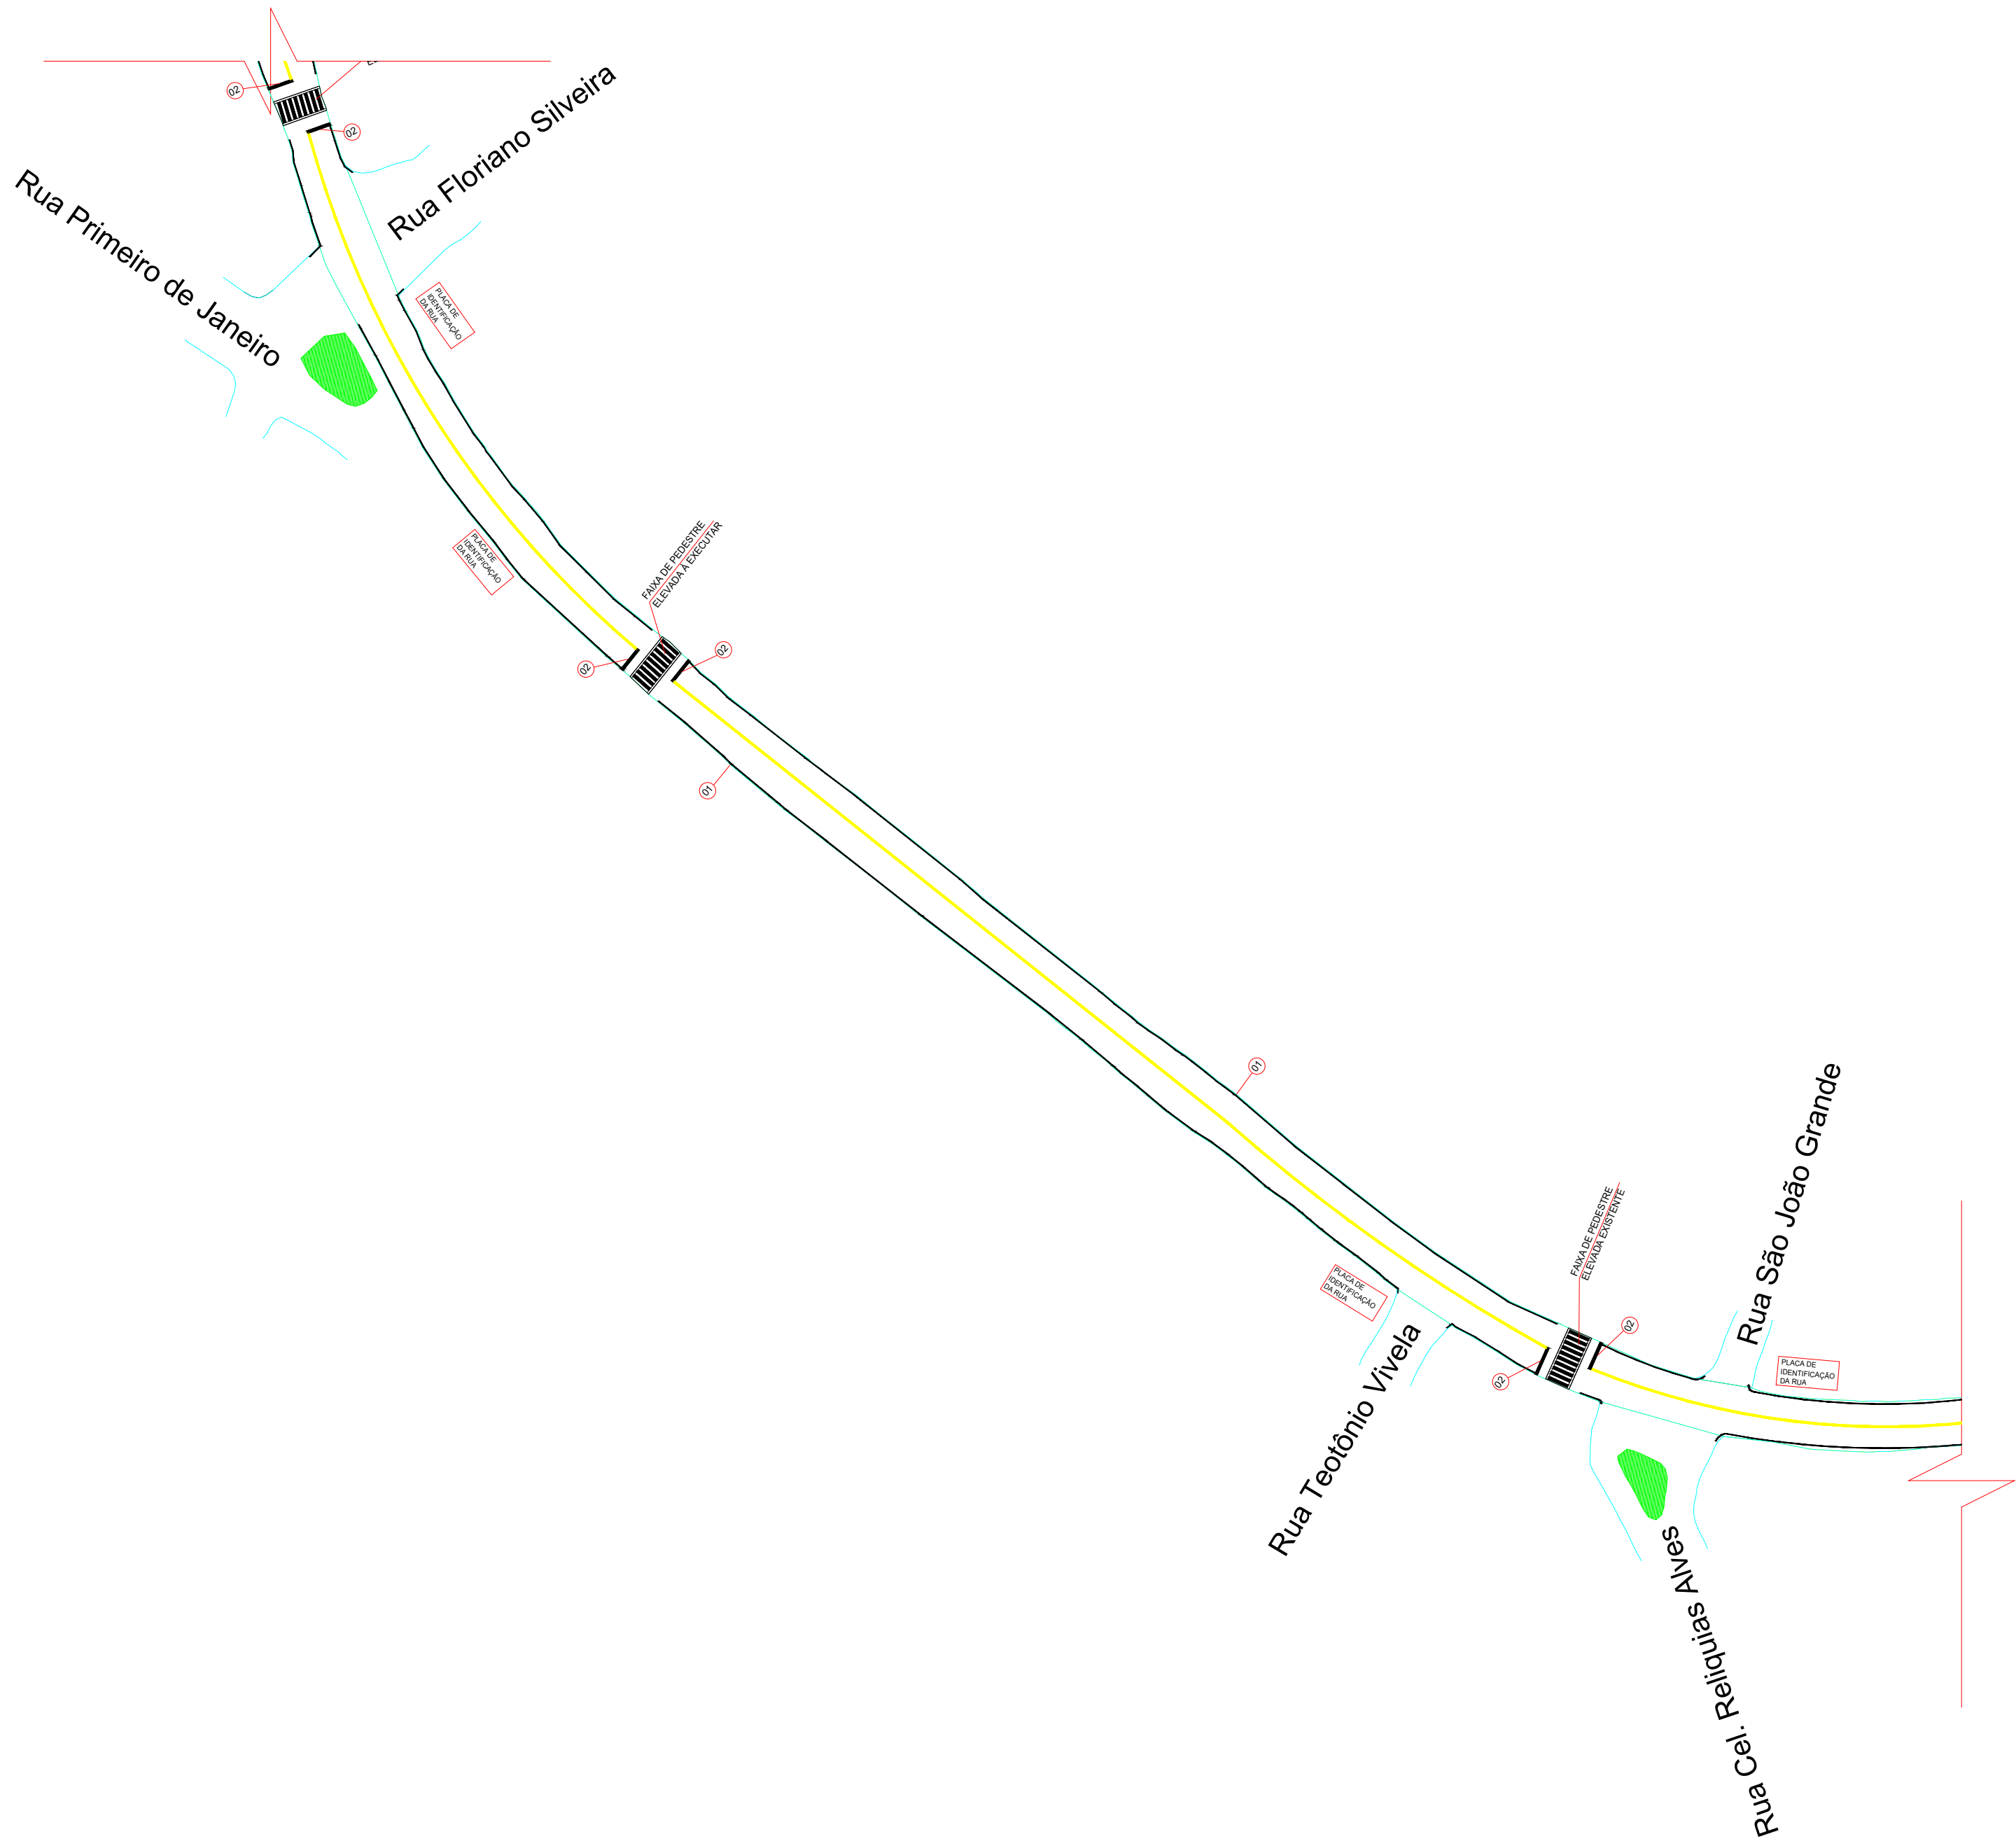

PROJETO DE SINALIZAÇÃO - AV. LUIZ TANURE - TRECHO 03
ESCALA : 1/750

PROJETO DE SINALIZAÇÃO - AV. LUIZ TANURE - TRECHO 04
ESCALA : 1/750

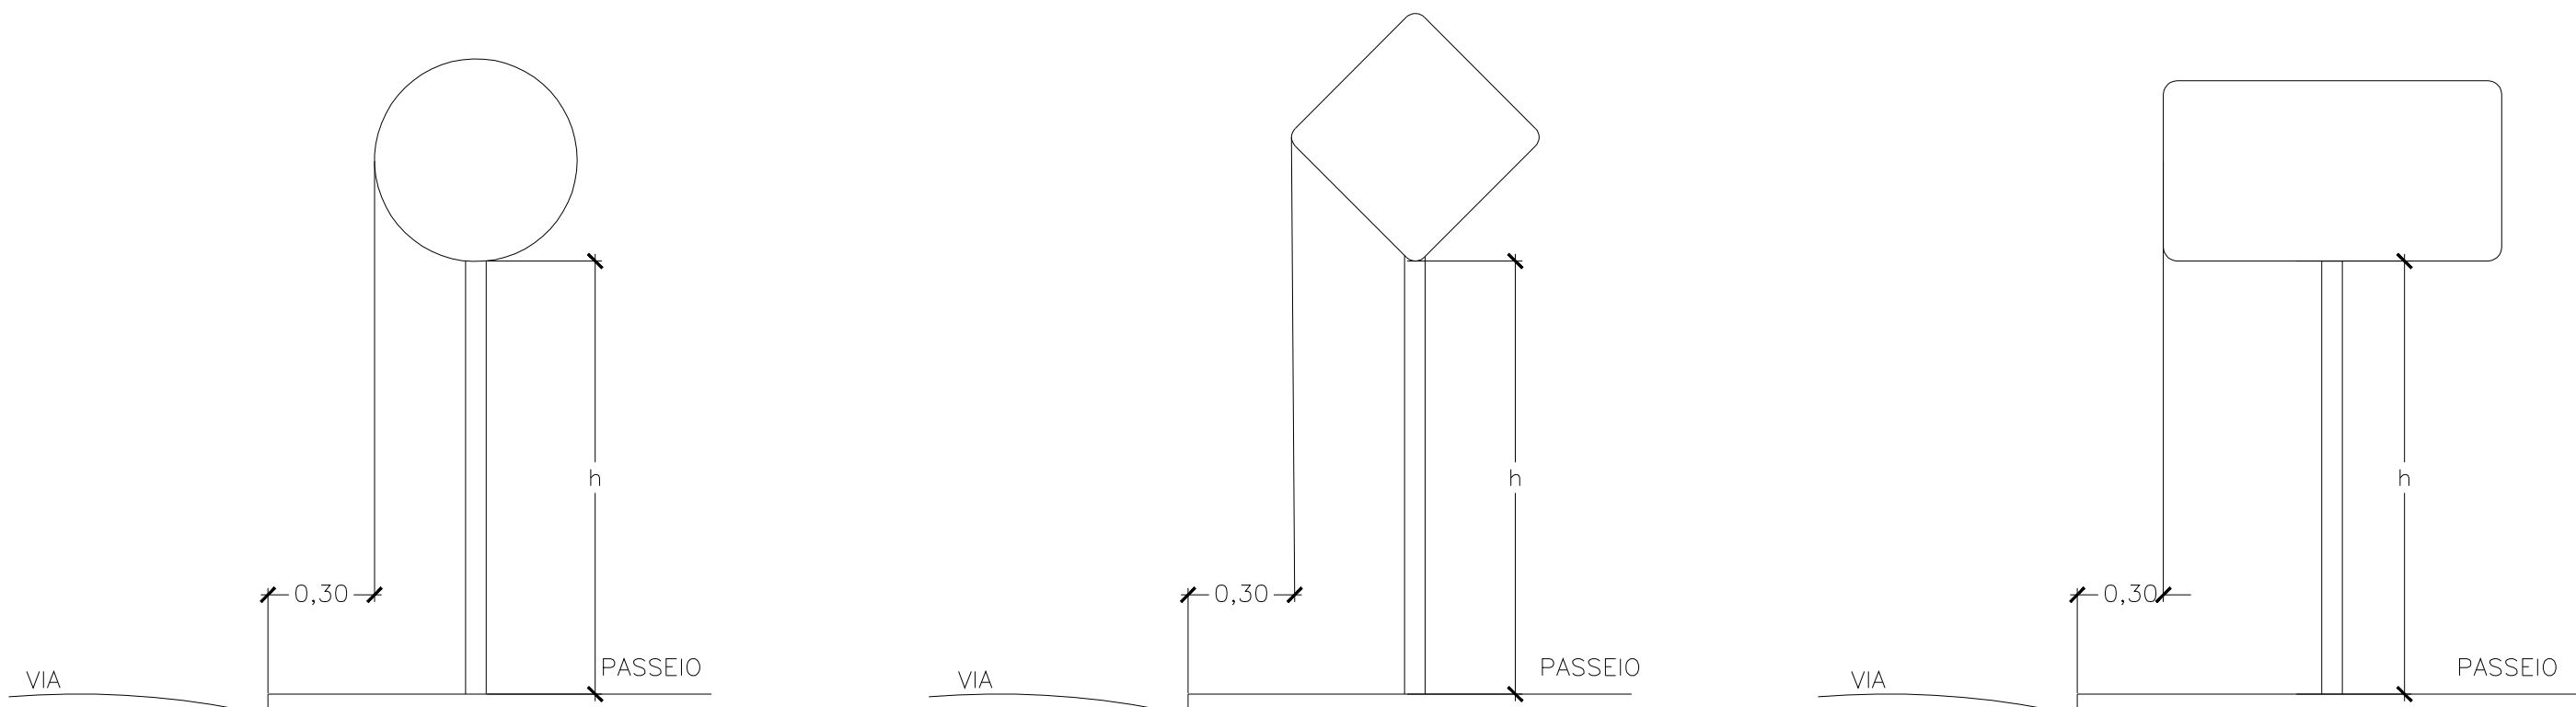

DETALHE PLACAS DE SINALIZAÇÃO
SEM ESCALA

PROJETO DE SINALIZAÇÃO HORIZONTAL E VERTICAL DA AVENIDA LUIZ TANURE			
LOCAL: AVENIDA LUIZ TANURE		BAIRRO: CENTRO	
MUNICÍPIO: MEDINA-MG		ÁREAS:	
PROPRIETÁRIO: PREFEITURA MUNICIPAL DE MEDINA CNPJ: 18.418.607/0001-83		ESCALA: INDICADA	
RESP. TÉCN.: VAGNER CHAVES GUSMÃO ENGENHEIRO CIVIL CREA MG 146.930/D		FORMATO: A1	FOLHA: JAN/25 02/02