




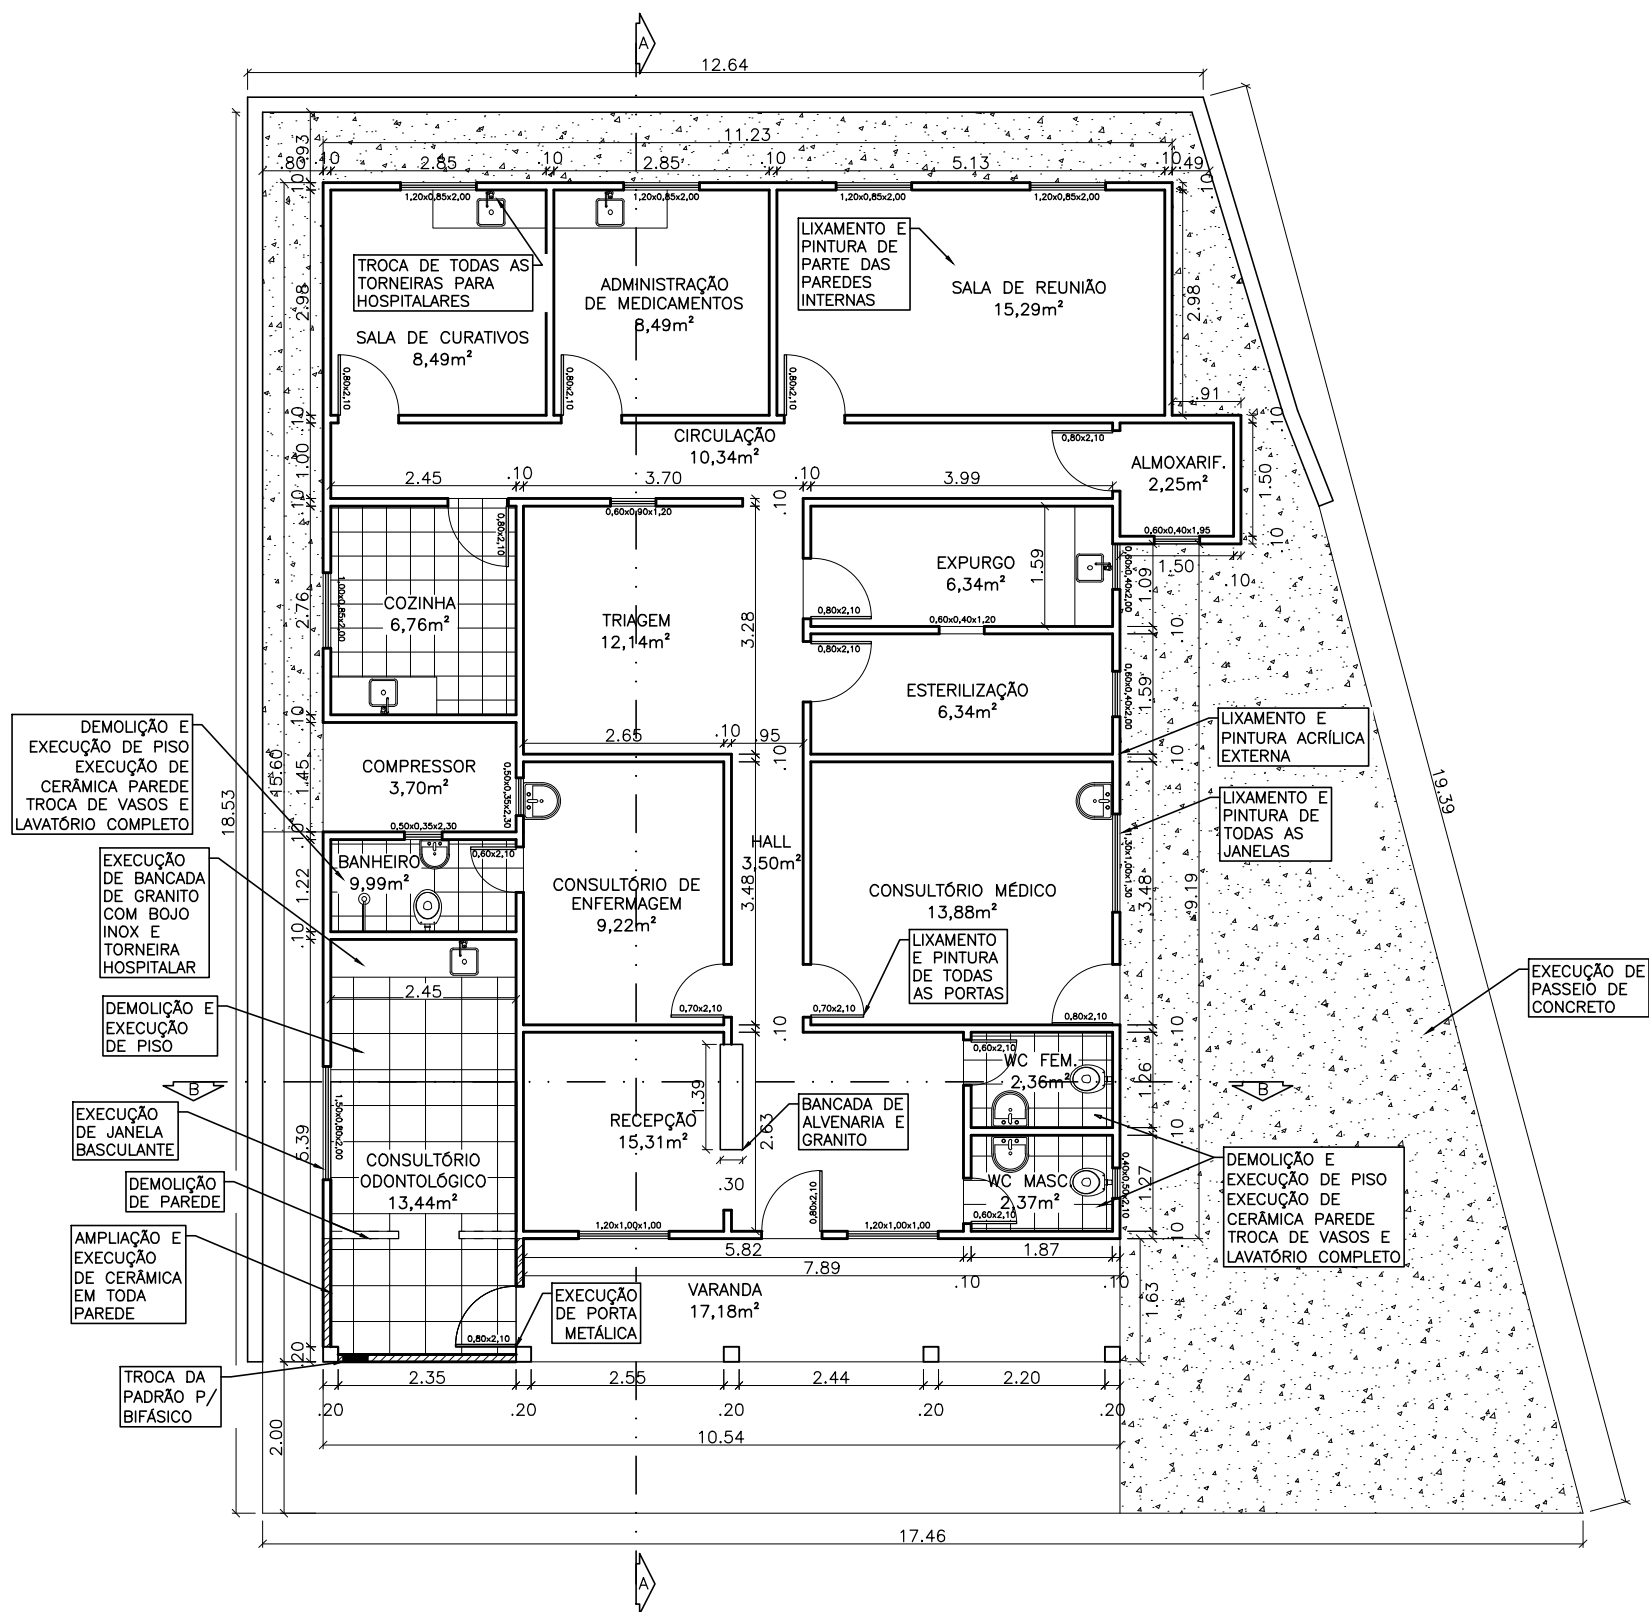


PLANTA BAIXA
ESC 1:100

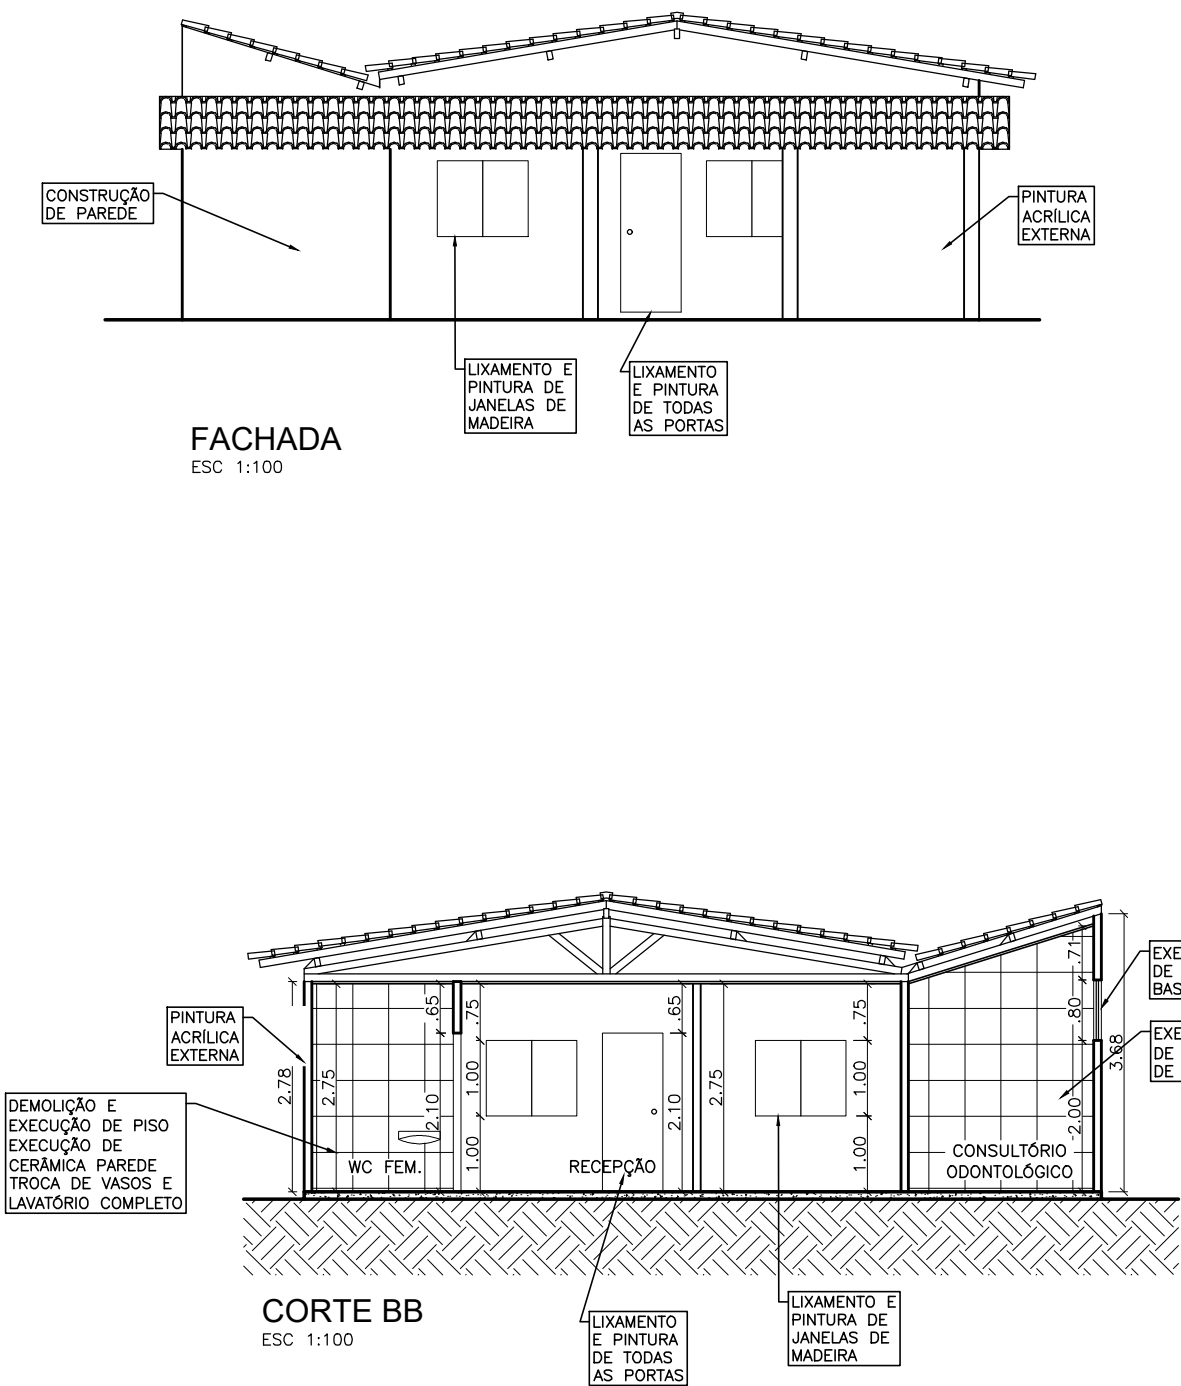


CORTE BB
ESC 1:100

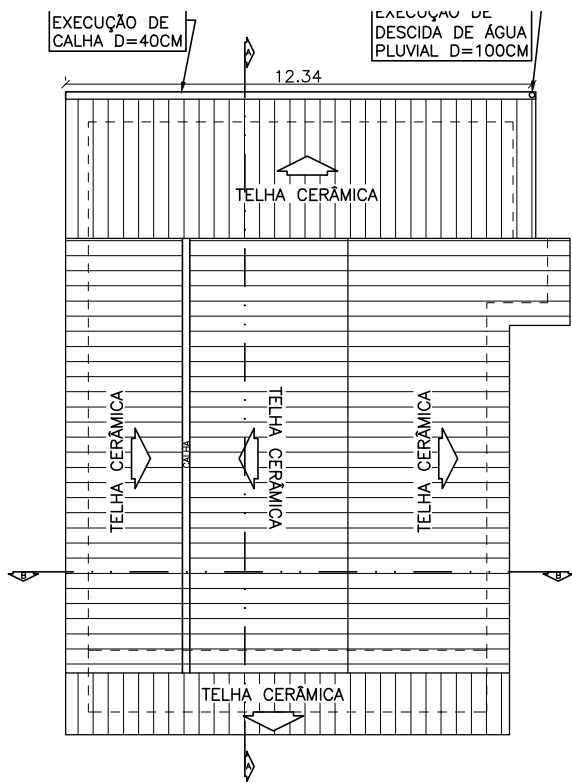

PLANTA DE COBERTURA
ESC 1:200

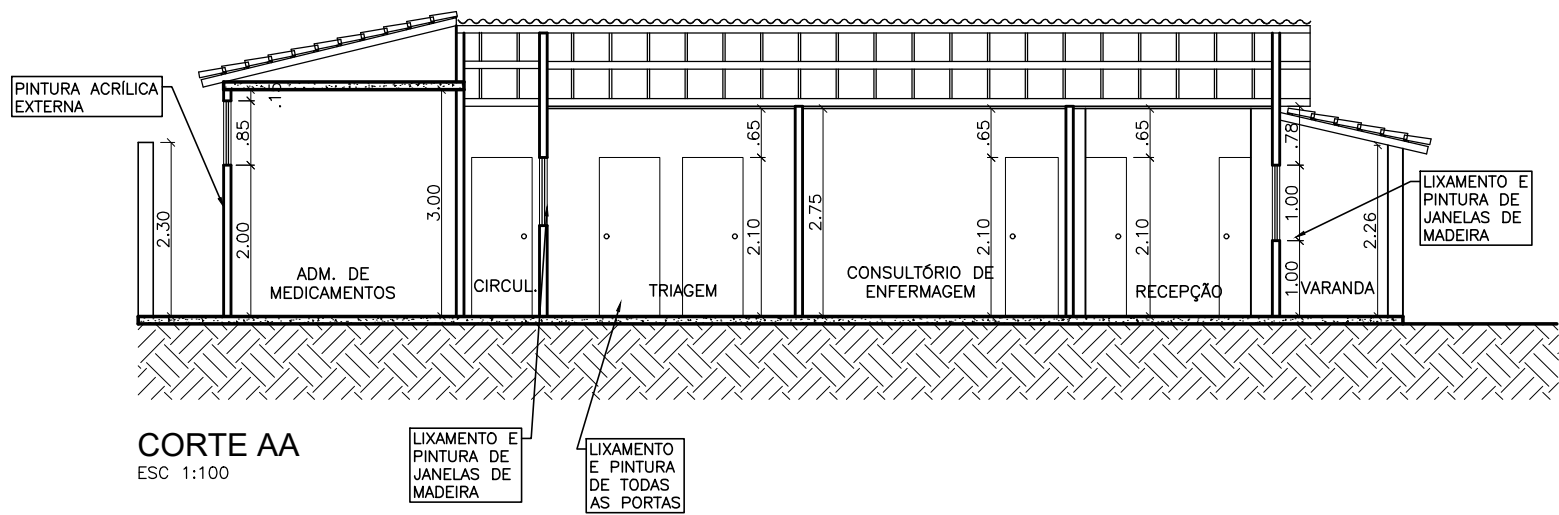

CORTE AA
ESC 1:100

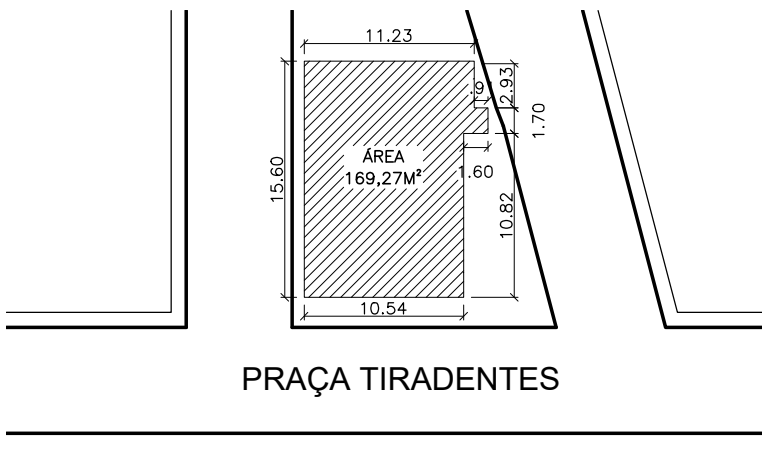

PLANTA DE SITUAÇÃO
ESC 1:500



PLANTA DE LOCALIZAÇÃO
SEM ESCALA

ATIVIDADE TÉCNICA: PROJETO DE REFORMA DO PSF RETIRO DA SAUDE
LOCAL: PRAÇA TIRADENTES, S/N, DISTRITO RETIRO DA SAUDE - COMERCINHO/MG
CIDADE: COMERCINHO - MG
OBRA: REFORMA DO PSF RETIRO DA SAUDE
PROPRIETÁRIO: PREFEITURA MUNICIPAL DE COMERCINHO
VISTOS E OBSERVAÇÕES:

COMERCINHO - MG, AGOSTO DE 2025

PREFEITURA MUNICIPAL DE COMERCINHO
CNPJ: 18.414.615/0001-20

RT:

LUIZ ARMANDO SOUZA PINTO
CREA - 174.198/D

OBS:

Nº DE PAVIMENTOS:

1

FOLHA:

3/4

ESCALAS:
INDICADAS