
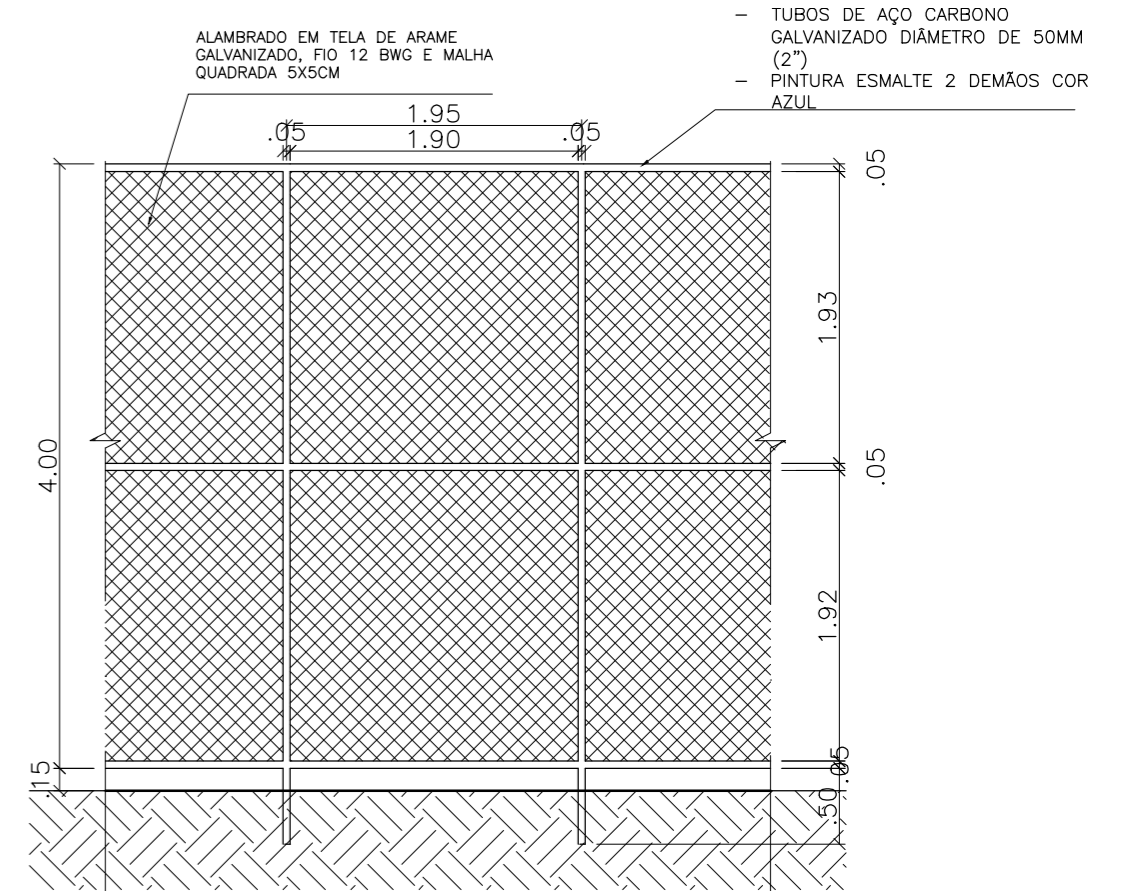
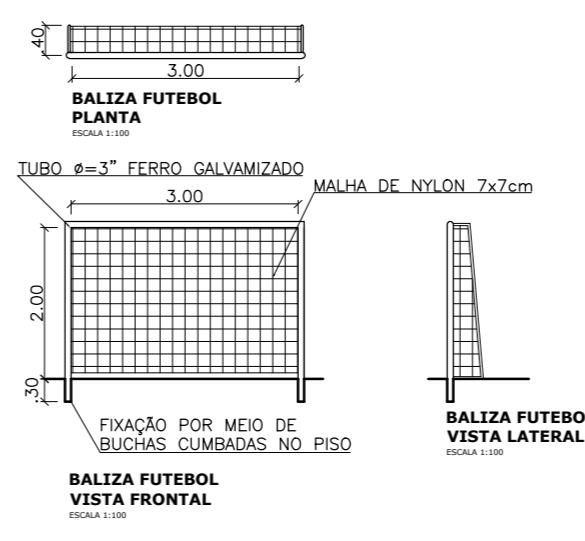
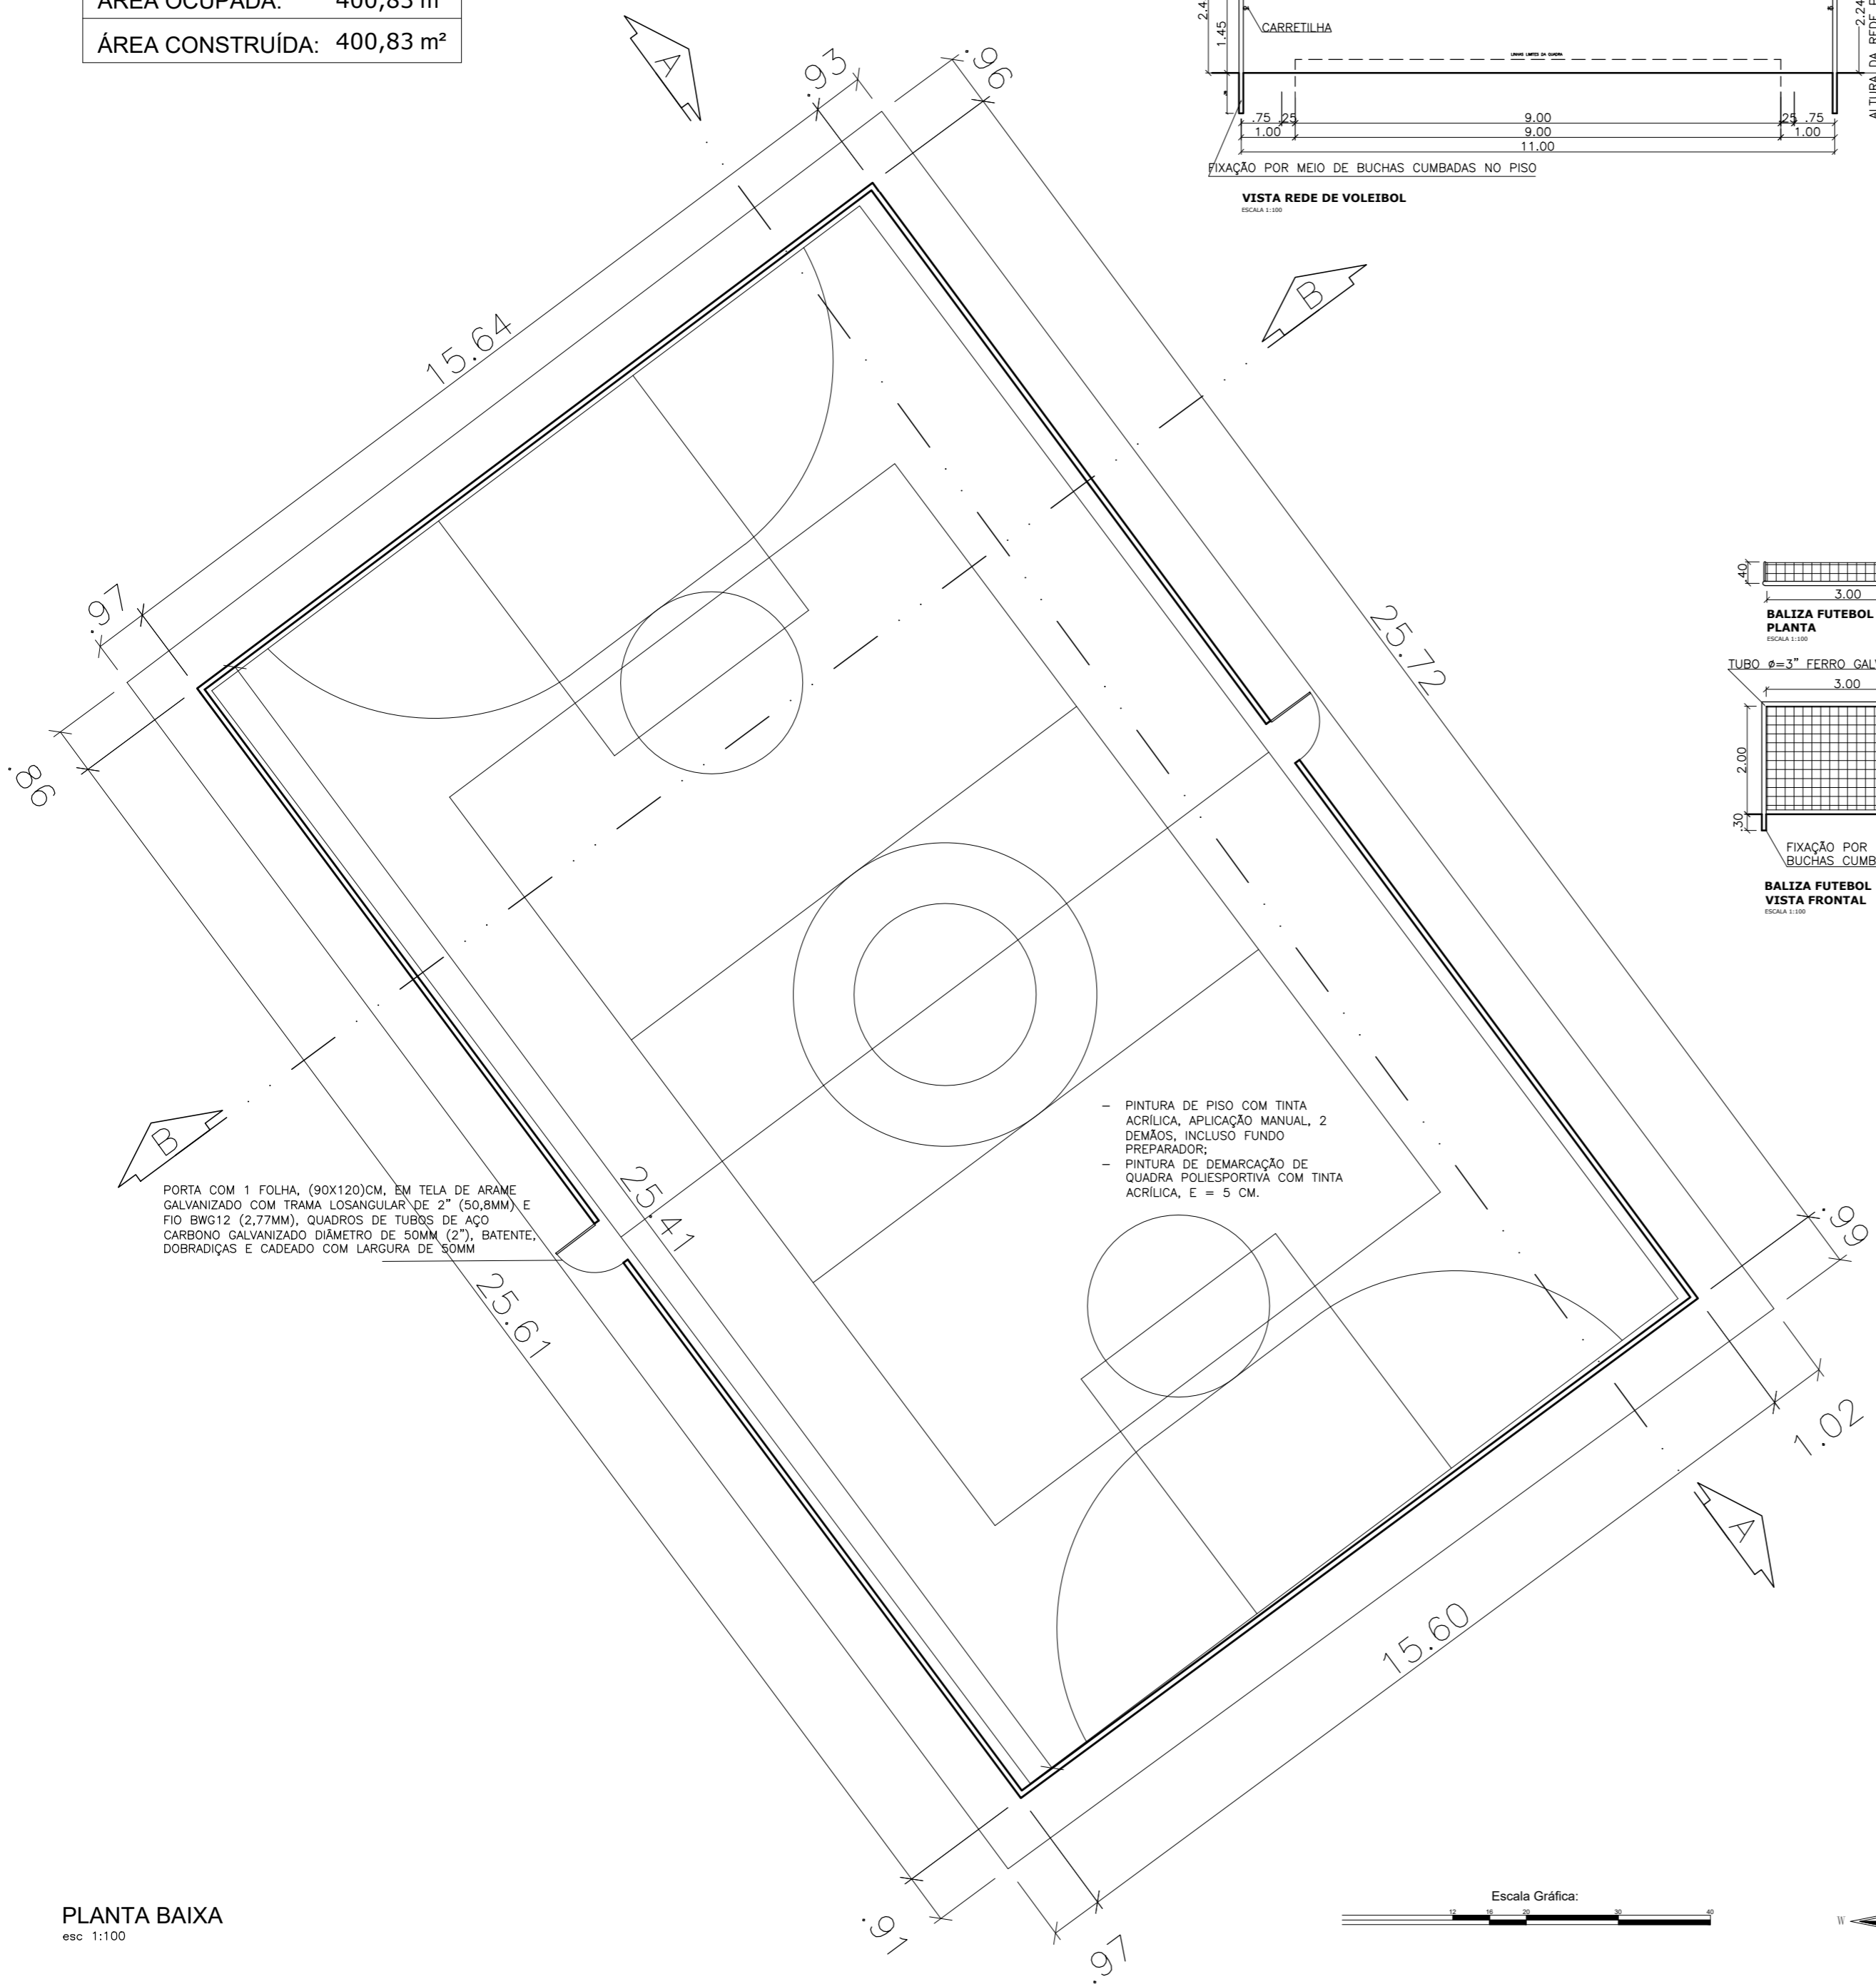
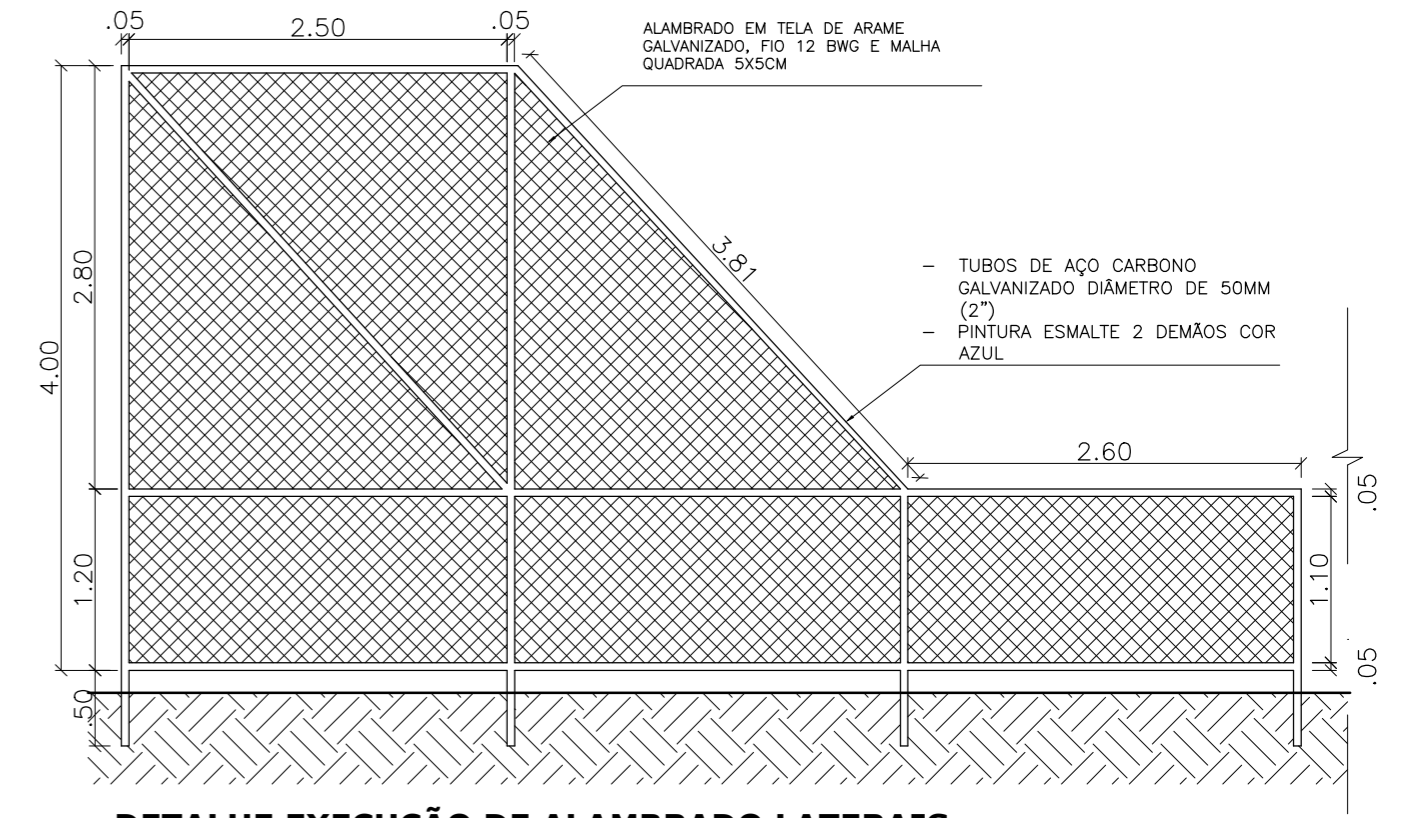


QUADRO DE ÁREAS	
ÁREA OCUPADA:	400,83 m ²
ÁREA CONSTRUÍDA:	400,83 m ²

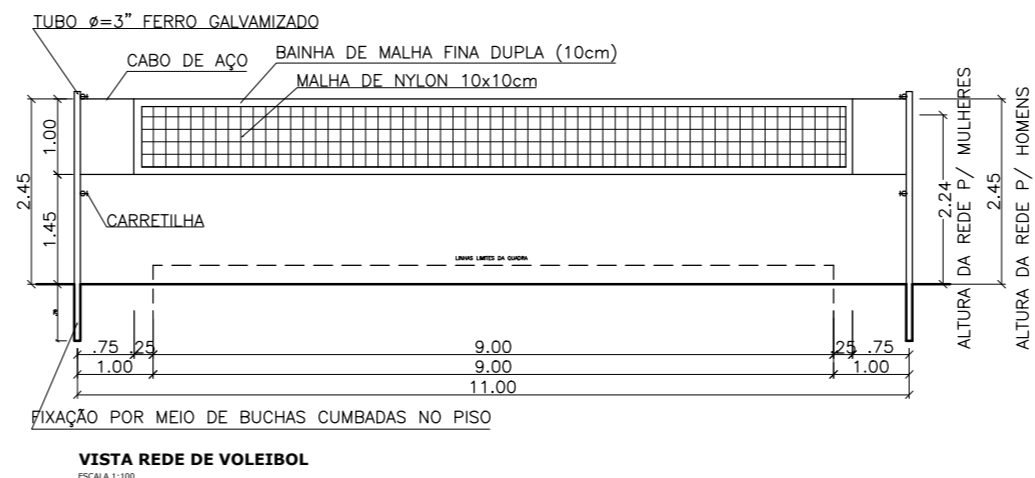

- PINTURA DE PISO COM TINTA ACRÍLICA, APLICAÇÃO MANUAL, 2 DEMÃOS, INCLUSO FUNDO PREPARADOR;
- PINTURA DE DEMARCAÇÃO DE QUADRA POLIESPORTIVA COM TINTA ACRÍLICA, E = 5 CM.

PORTA COM 1 FOLHA, (90X120)CM, EM TELA DE ARAME GALVANIZADO COM TRAMA LOSANGULAR DE 2" (50,8MM) E FIO BWG12 (2,77MM), QUADROS DE TUBOS DE AÇO CARBONO GALVANIZADO DIÂMETRO DE 50MM (2"), BATENTE, DOBRADIÇAS E CADEADO COM LARGURA DE 90MM

CONSTRUÇÃO DE PISO E ALAMBRADO DA QUADRA DA ESCOLA FAMÍLIA AGRÍCOLA

ATIVIDADE TÉCNICA:	PROJETO ARQUITETÔNICO
LOCAL:	FAZENDA ÁGUA BRANCA
CIDADE:	COMERCINHO - MG
DENOMINAÇÃO:	CONSTRUÇÃO DE PISO E ALAMBRADO DA QUADRA DA ESCOLA FAMÍLIA AGRÍCOLA
PROPRIETÁRIO:	PREFEITURA MUNICIPAL DE COMERCINHO
VISTOS E OBSERVAÇÕES:	COMERCINHO - MG, MARÇO 2026
RT:	PREFEITURA MUNICIPAL DE COMERCINHO CNPJ. 18.414.615/0001-20
OBS:	LUIZ ARMANDO SOUZA PINTO CREA - 174.198/D
FORMATO:	A2 (594 X 420)
ESCALAS:	INDICADAS
FOLHA:	02/02