



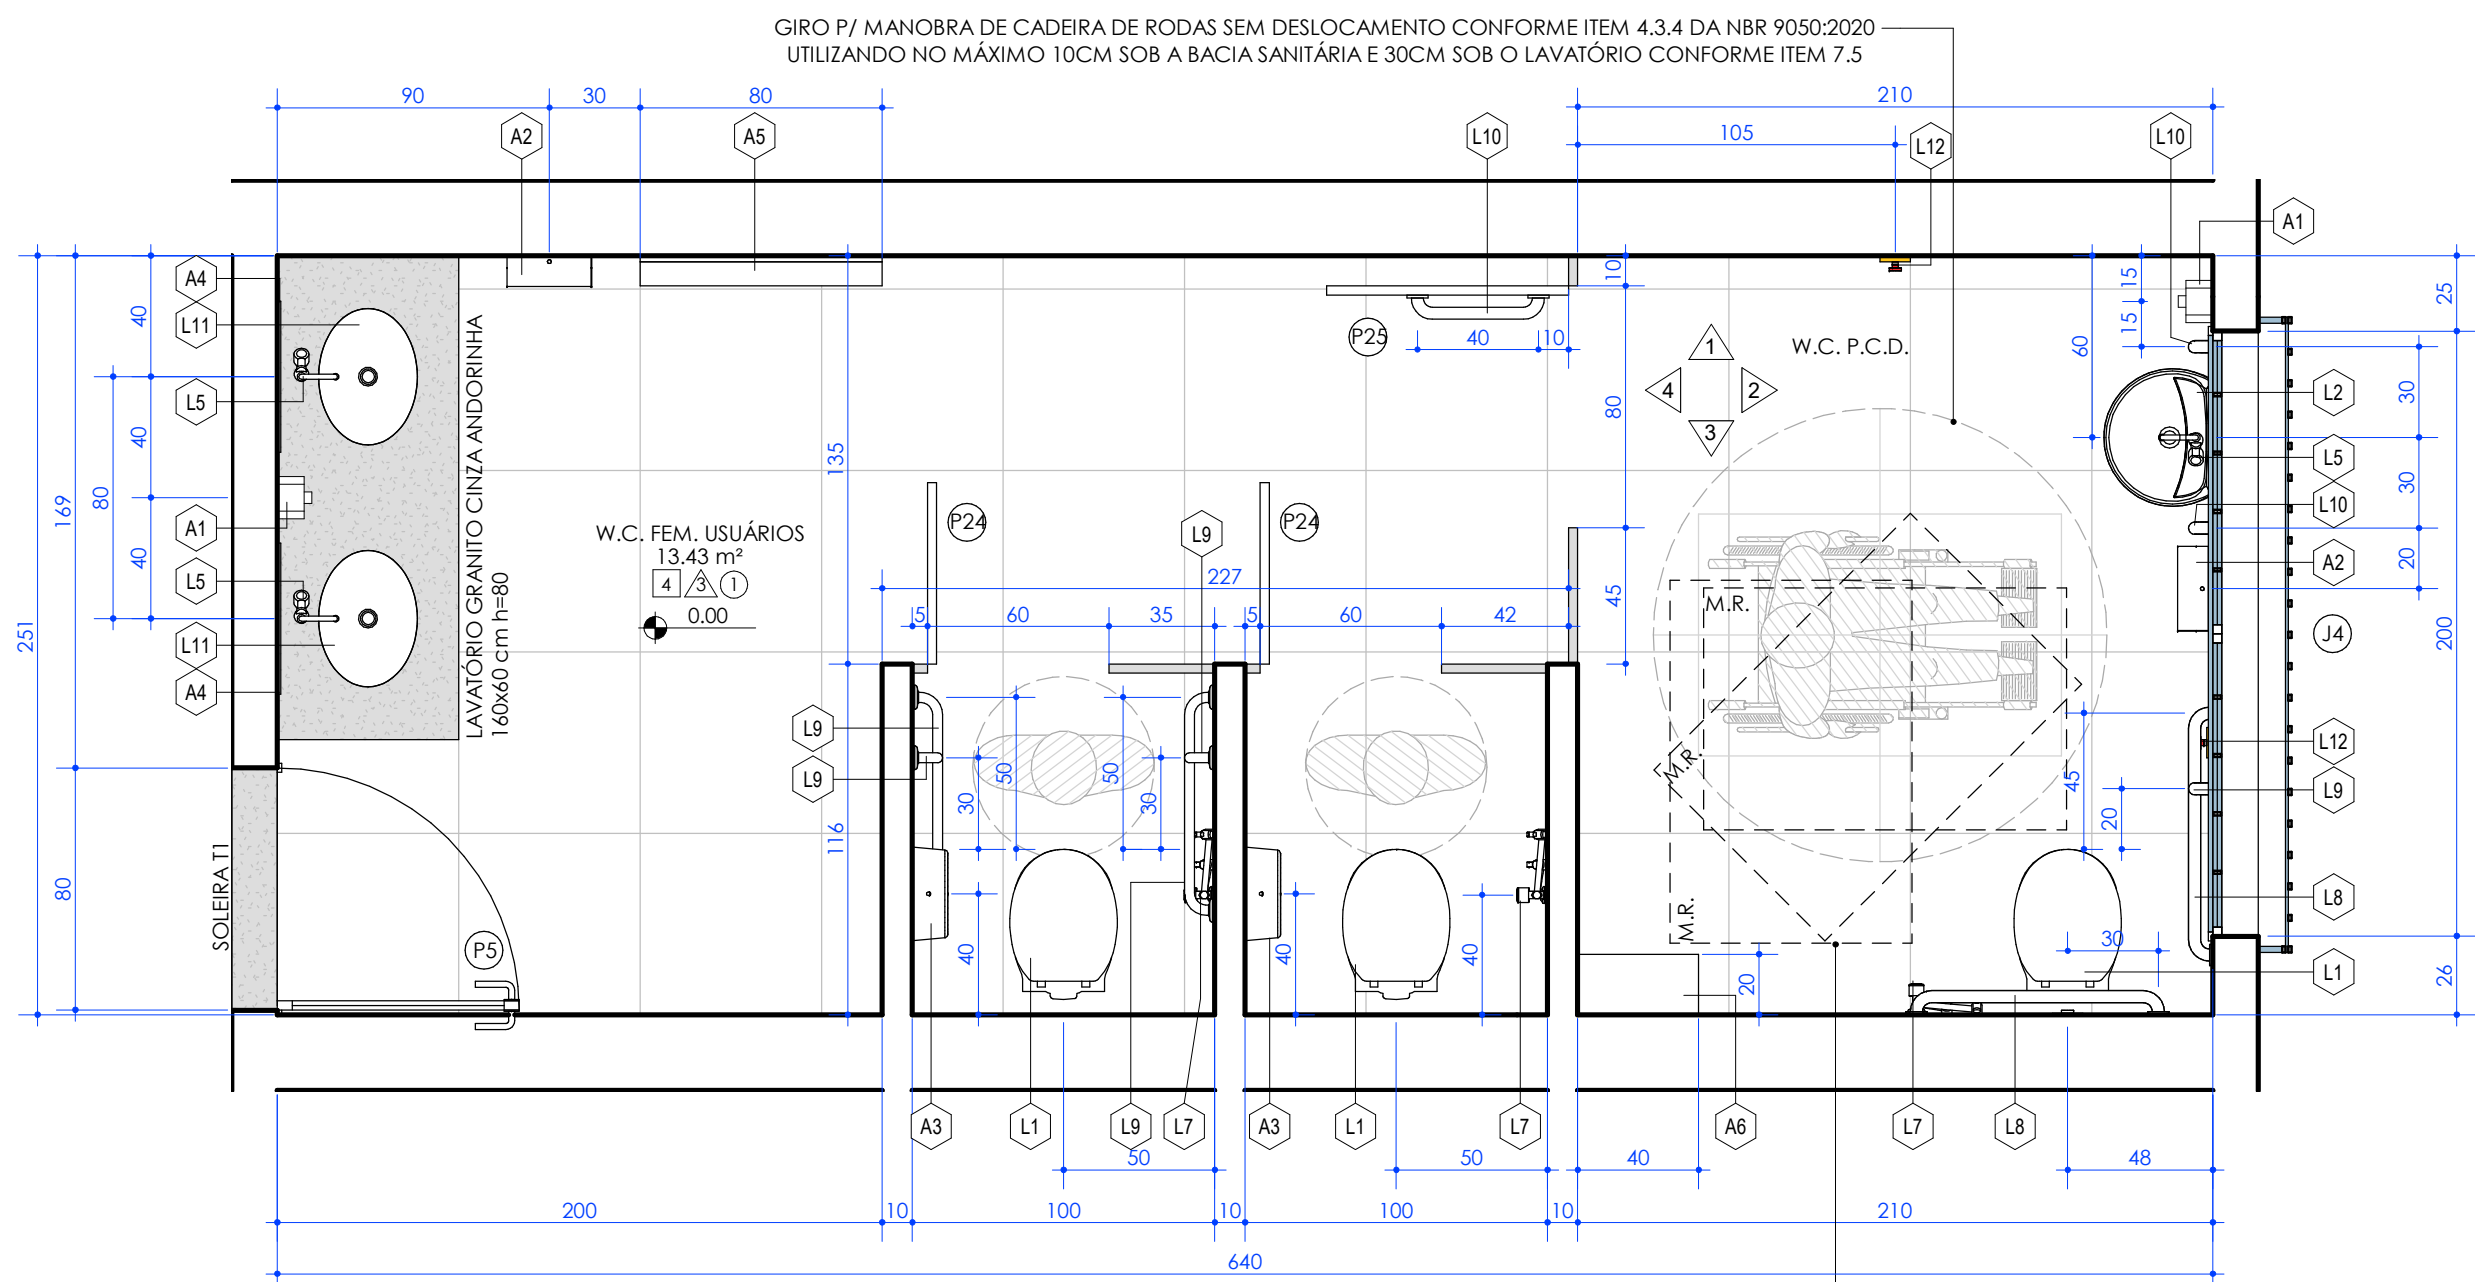


AMPLIAÇÃO 1 - W.C. FEM. USUÁRIOS
Escala: 1 : 25


ÁREA P/ TRANSFERÊNCIA LATERAL, PERPENDICULAR E DIAGONAL CONFORME ITEM 7.5b DA NBR 9050/2020

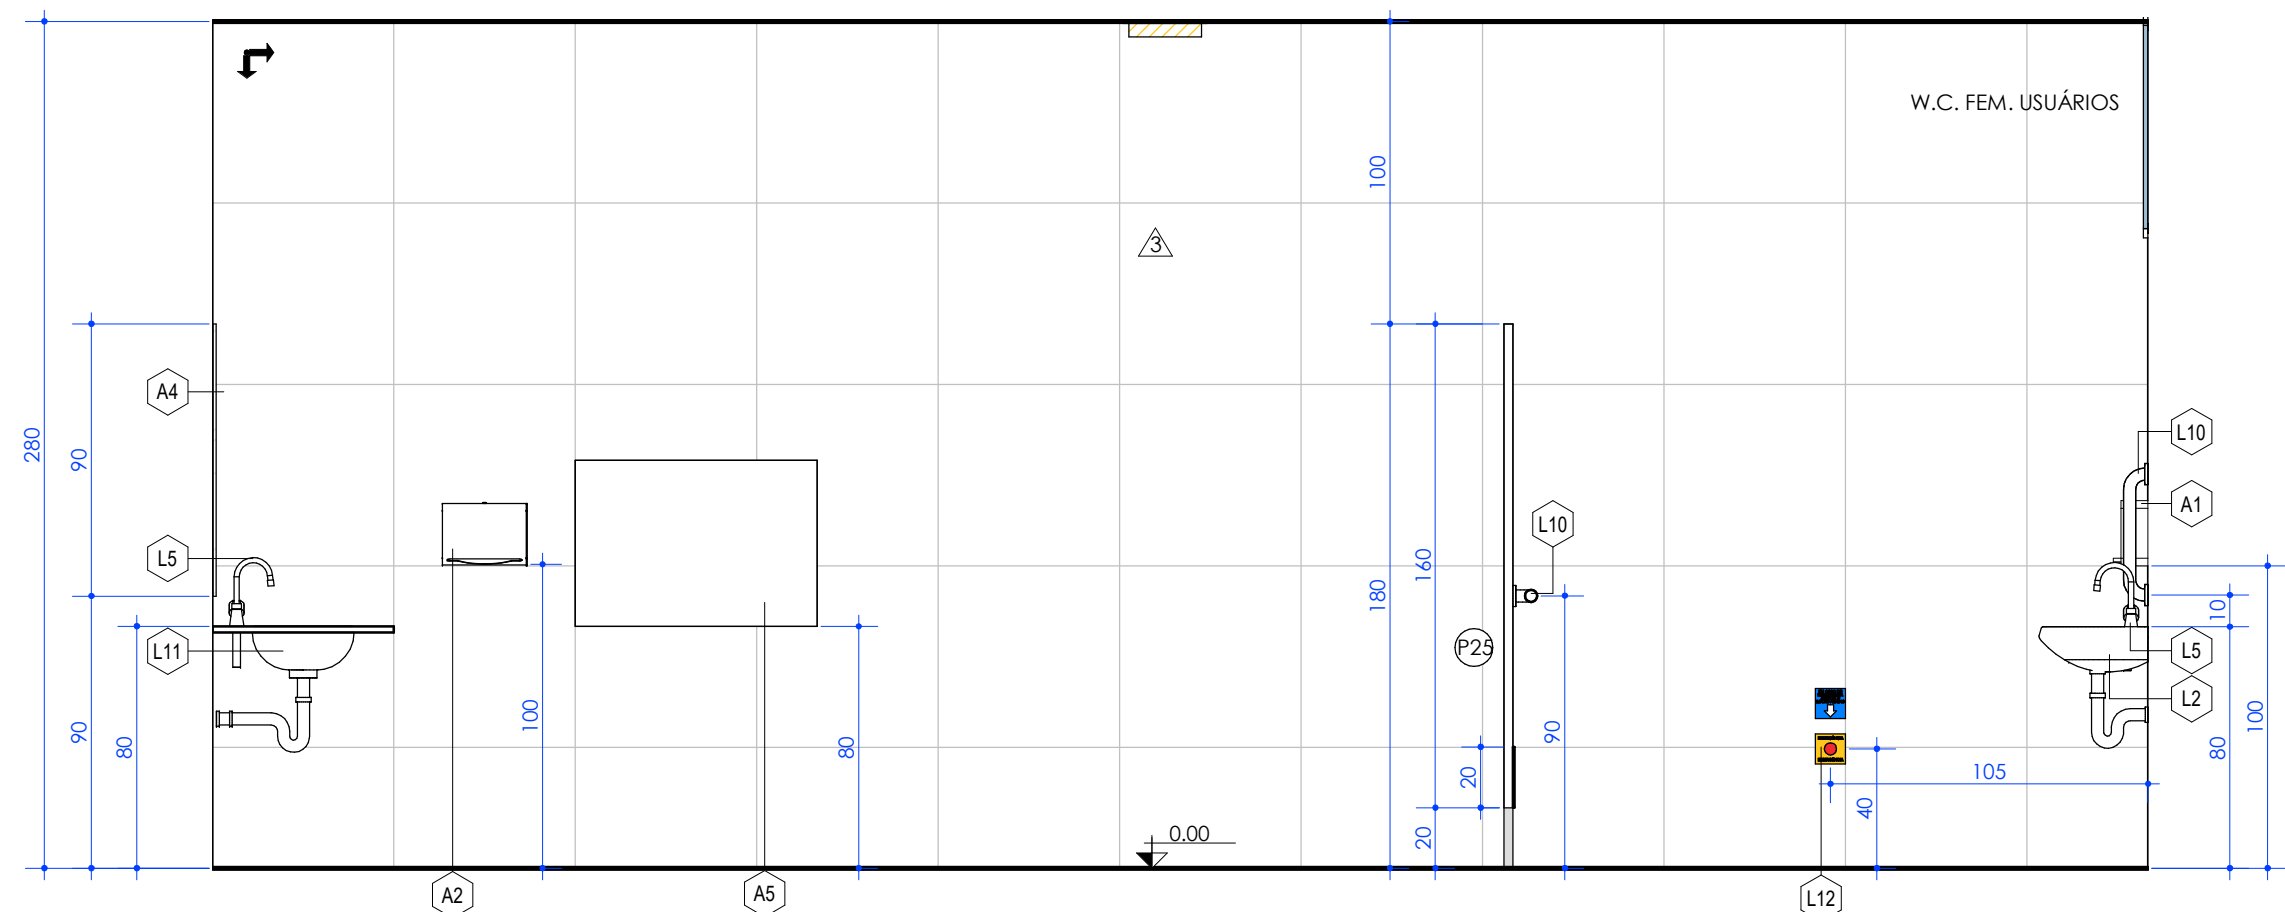


ELEVACÃO 1 - W.C. FEM. USUÁRIOS
Escala: 1 : 25

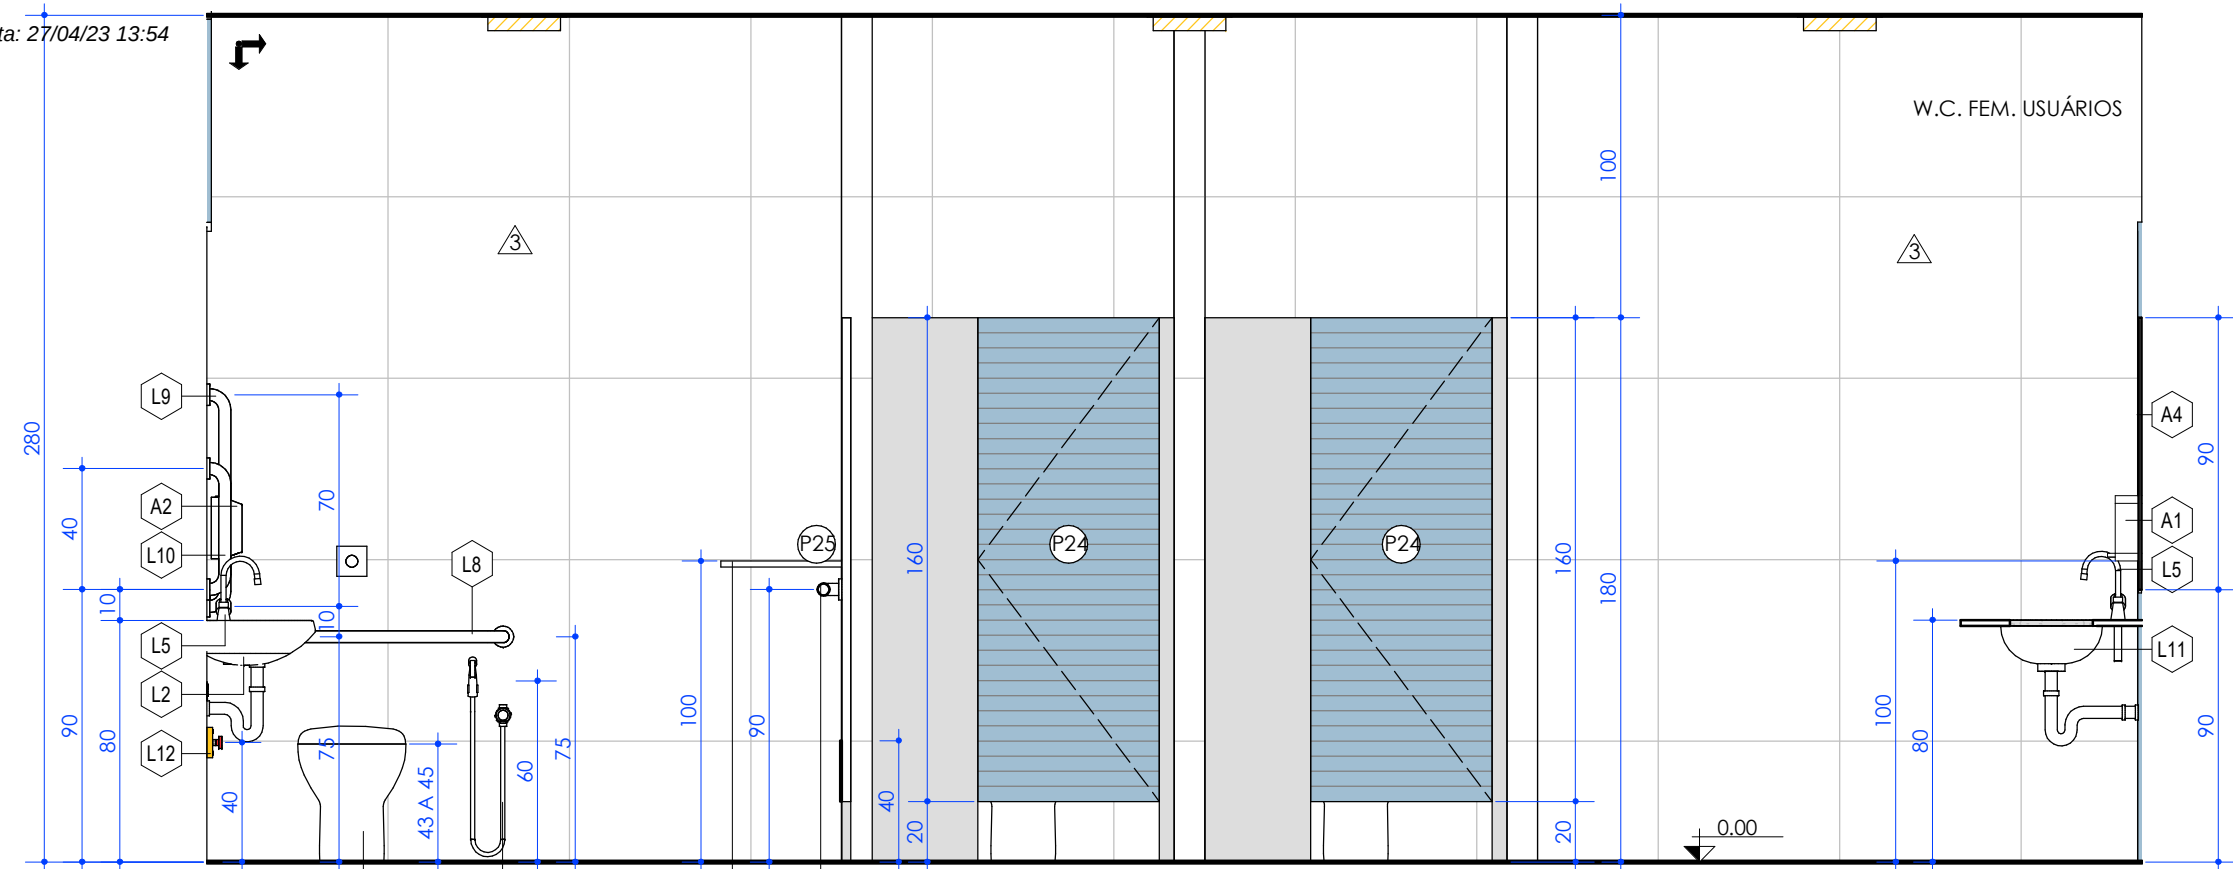


ELEVACÃO 3 - W.C. FEM. USUÁRIOS
Escala: 1 : 25

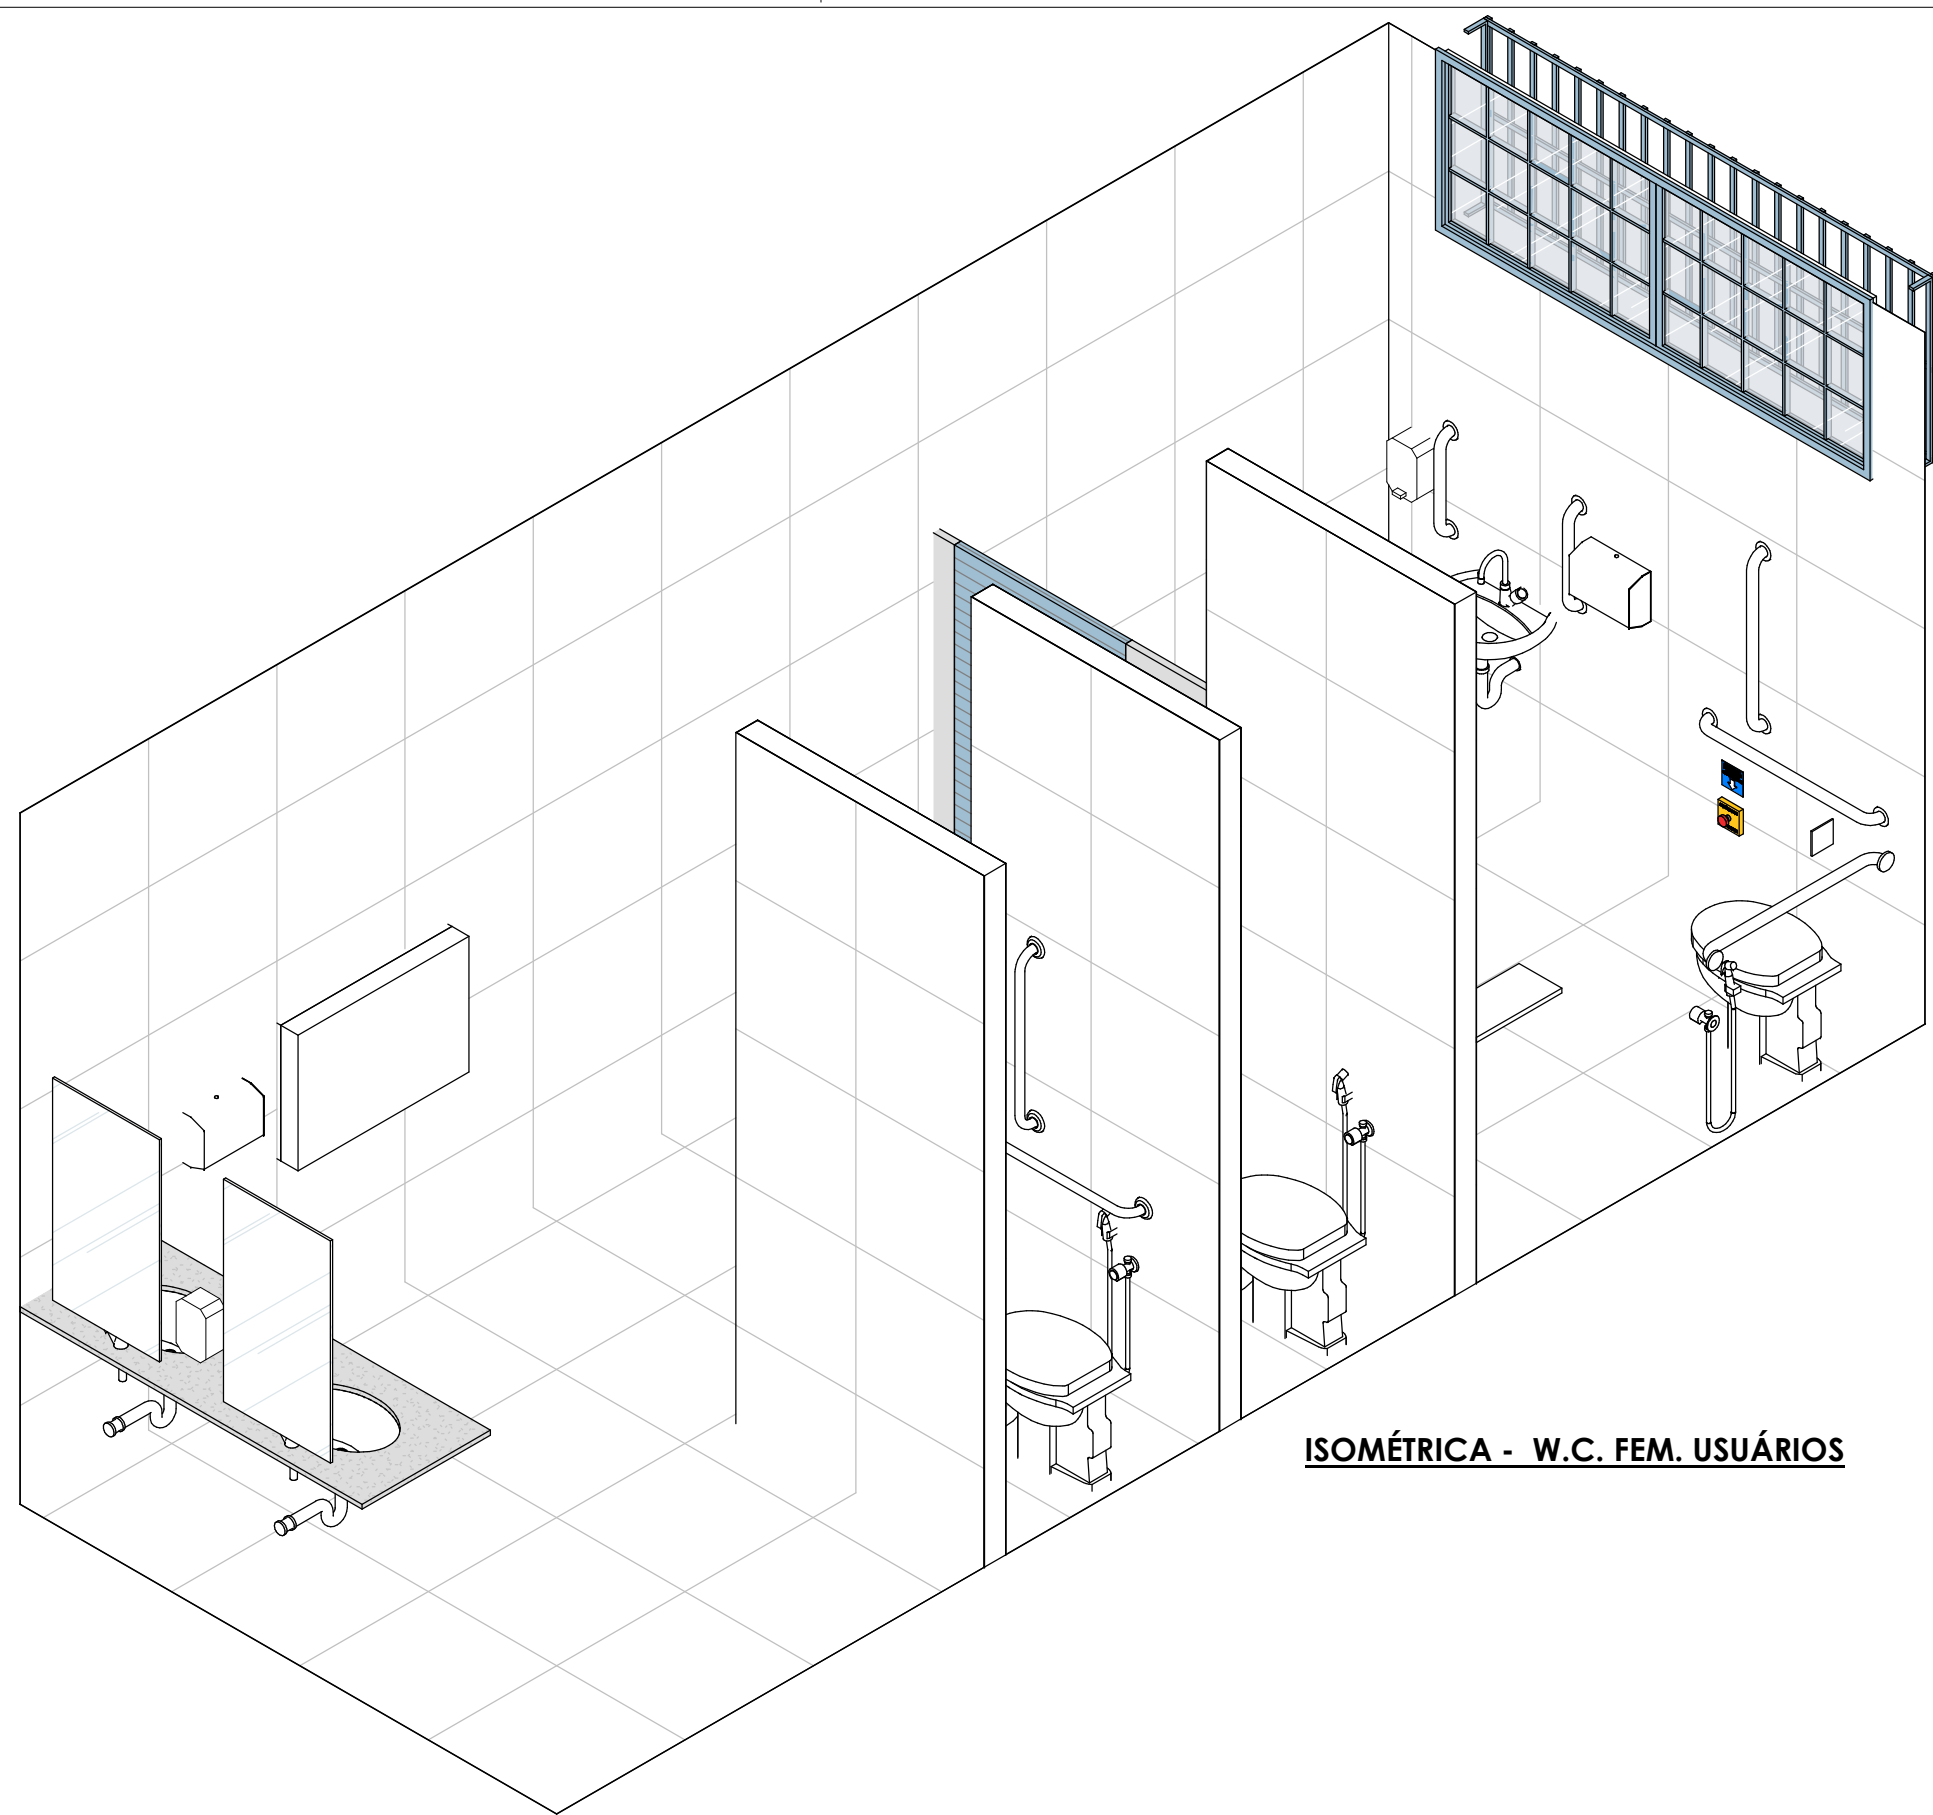

ISOMÉTRICA - W.C. FEM. USUÁRIOS

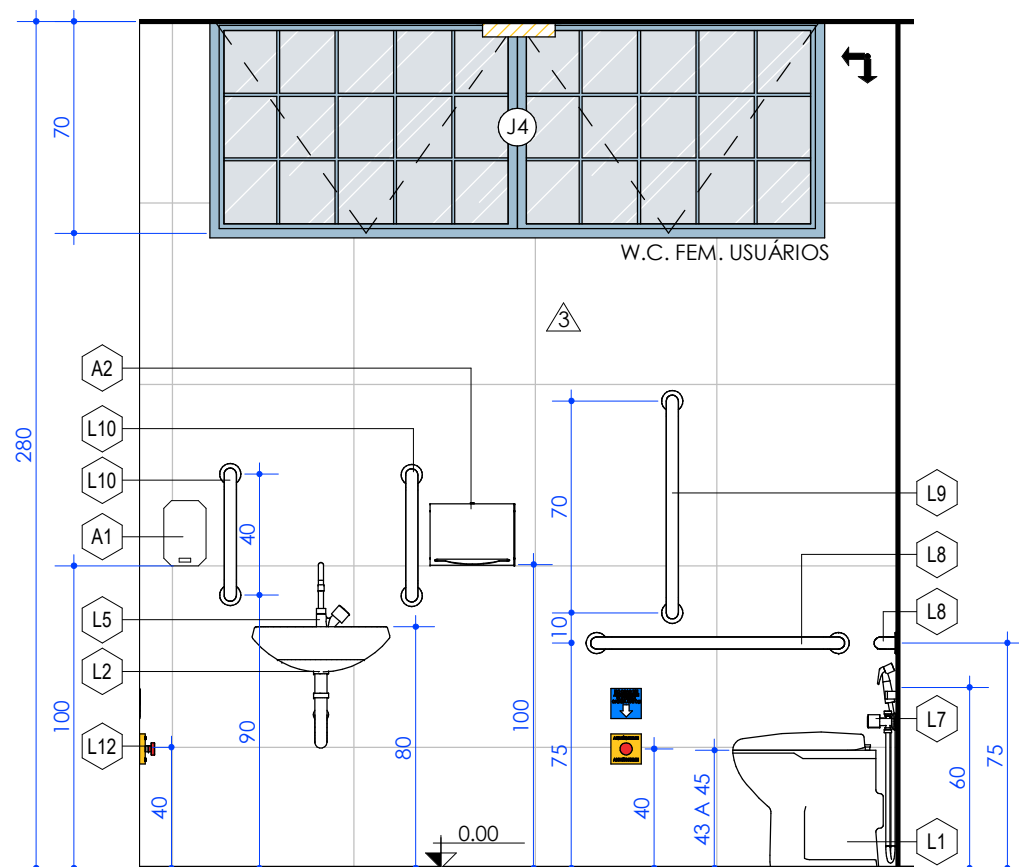


ELEVACÃO 2 - W.C. FEM. USUÁRIOS
Escala: 1 : 25

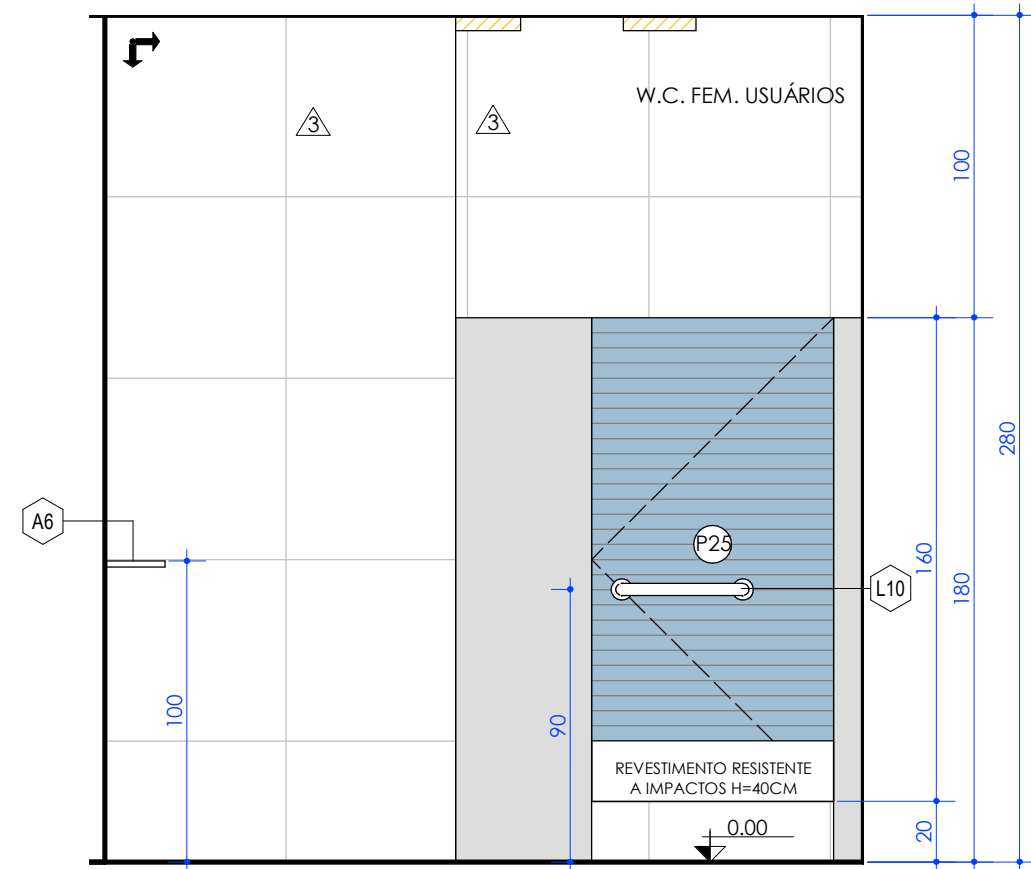

ELEVACÃO 4 - W.C. FEM. USUÁRIOS
Escala: 1 : 25

NOTAS DE PROJETO ARQUITETÔNICO

1. ESTE PROJETO ATENDE AS NORMAS TÉCNICAS DE ACESSIBILIDADE DA ABNT NBR 9050/2020 - ACESSIBILIDADE A EDIFICAÇÕES, MOBILIÁRIO, ESPAÇOS E EQUIPAMENTOS URBANOS - E A NBR 16.537/2016 - ACESSIBILIDADE SINALIZAÇÃO TÁTIL NO PISO DIRETRIZES PARA ELABORAÇÃO DE PROJETO E INSTALAÇÃO.
2. OS MATERIAIS DE REVESTIMENTO E ACABAMENTO DOS PISOS INTERNOS A EDIFICAÇÃO DEVEM TER SUPERFÍCIE REGULAR, FIRME, ESTÁVEL, NÃO TREPIDANTE PARA DISPOSITIVOS COM RODAS E ANTIDERRAPANTE, SOB QUALQUER CONDIÇÃO (SECO OU MOLHADO) E O COEFICIENTE DE ATRITO DEVE SER MAIOR DO QUE 0.4.
3. A CALÇADA PÚBLICA DEVERÁ TER INCLINAÇÃO TRANSVERSAL MÁXIMA DE 2%, TER PERMANENTE MANUTENÇÃO, SUPERFÍCIE REGULAR, FIRME, ESTÁVEL E ANTIDERRAPANTE, SOB QUALQUER CONDIÇÃO, E DEVERÁ EVITAR TREPIDAÇÃO QUE PREJUDIQUE A LIVRE CIRCULAÇÃO.
4. DESNÍVEIS NO PISO DE ATÉ 5mm DISPENSAM TRATAMENTO ESPECIAL. DESNÍVEIS ENTRE 0.5 A 2,0CM DEVEM SER CHANFRADOS COM INCLINAÇÃO MÁXIMA DE 1:2 (50%), CONFORME DETALHEDETAHE SÓLEIRA TIPO 1, SEGUNDO ABNT NBR 9050/2020.
5. GRELHAS E RALOS DEVEM SER POSICIONADOS FORA DAS ÁREAS DE MANOBRA E DE TRANSFERÊNCIA, É RECOMENDADO O USO DE GRELHAS LINEARES JUNTO À PAREDE OPOSTA À ÁREA DE ACESSO, COM INCLINAÇÃO DE ATÉ 2% PARA ESCOAMENTO AS ÁGUAS DE CHUVEIROS PARA O RALO CONFORME ITEM 7.12.4 DA ABNT NBR 9050/2020.
6. OS LAVATÓRIOS, SUAS FIXAÇÕES E ANCORAGENS DEVEM ATENDER NO MÍNIMO AOS ESFORÇOS PREVISTOS NAS ABNT NBR 15097-1 E ABNT NBR 15097-2.
7. TODAS AS PORTAS EM ROTAS ACESSÍVEIS TERÃO VÃO LIVRE MÍNIMO DE 0,80CM CONFORME ITEM 6.11.2.4 DA ABNT NBR 9050/2020, E NO CASO DE EDIFICAÇÕES EXISTENTES, ADMITE-SE PARA OS SANITÁRIOS COMUNS PORTA COM VÃO LIVRE DE NO MÍNIMO 60CM.
8. EM PORTAS DE CORRER, RECOMENDA-SE A INSTALAÇÃO DE TRILHOS NA SUA PARTE SUPERIOR, OS TRILHOS OU AS GUIAS INFERIORES DEVEM ESTAR NIVELADOS COM A SUPERFÍCIE DO PISO, E EVENTUAIS FRESTAS RESULTANTES DA GUIA INFERIOR DEVEM TER LARGURA DE NO MÁXIMO 15 MM, CONFORME ITEM 6.11.2.11 DA ABNT NBR 9050/2020.
9. PORTAS E PASSAGENS QUANDO SINALIZADAS DEVEM TER NÚMEROS E/OU LETRAS E/OU PICTOGRAMAS E SINAIS COM TEXTO EM RELEVO, INCLUINDO BRAILLE. TODAS AS PORTAS DE SANITÁRIOS, BANHEIROS E VESTIÁRIOS, DEVEM SER SINALIZADAS.
10. QUANDO NÃO INDICADO, A DISTÂNCIA DA SAIÊNCIA DA ALVENARIA PARA FIXAÇÃO DO MARCO DA PORTA ATÉ A PAREDE PERPENDICULAR MAIS PRÓXIMA DEVERÁ SER DE 10CM (DISTÂNCIA CONHECIDA COMO "BONECA DA PORTA")
11. QUANDO NÃO INDICADO, A ALTURA DOS LAVATÓRIOS DEVERÃO SER DE H=80CM E AS BANCADAS EM PEDRA DEVERÃO SER DE 85CM DO NÍVEL ACABADO DO AMBIENTE.
12. EM TODO SANITÁRIO PARA PACIENTES, EXISTIRÃO BARRAS DE APOIO AUXILIARES, METÁLICAS, COM DIÂMETRO DE 4CM, PARA USO DA BACIA SANITÁRIA, LAVATÓRIO E CHUIVEIRO; A INSTALAÇÃO DAS BARRAS DE APOIO DEVERÃO RESPEITAR AS DIMENSÕES EM RELAÇÃO AS PEÇAS HIDROSSANITÁRIAS DE ACORDO COM A NORMA ABNT NBR 9050/2020.
13. TODOS OS LAVABOS / PIAS / LAVATÓRIOS / TANQUES, DEVERÃO SER DOTADOS COM: DISPENSADORES DE SABÃO LÍQUIDO, PORTA TOALHA DE PAPEL DESCARTÁVEL E LIXEIRA COM TAMPÃO ACIONADA POR PEDAL.
14. TODOS OS RALOS DEVEM DISPOR DE FECHO HÍDRICO (SIFÃO) E DISPOSITIVO DE FECHAMENTO (TAMPA ESCAMOTEÁVEL COM FECHO OU SIMILAR)
15. DEVERÃO SER INSTALADAS TELA MILIMÉTRICA NAS ESQUADRIAS DA PRESENTES NAS COZINHA INDUSTRIAL PARA CURSOS.
16. OS PROJETOS COMPLEMENTARES: INSTALAÇÕES ELÉTRICAS, SINALIZAÇÃO CHAMADA DE EMERGÊNCIA, INFORMÁTICA, TELEFONIA, AR CONDICIONADO, INSTALAÇÕES HIDROSSANITÁRIAS, PROJETO E CÁLCULO ESTRUTURAL, PREVENÇÃO E COMBATE A INCÊNDIO, ETC. DEVERÃO OBEDECER AS NBRs CORRESPONDENTES DA ABNT, ESPECIFICAÇÕES CORRESPONDENTES E DEMAIS LEGISLAÇÕES PERTINENTES EM VIGOR A DATA DO CONTRATO.

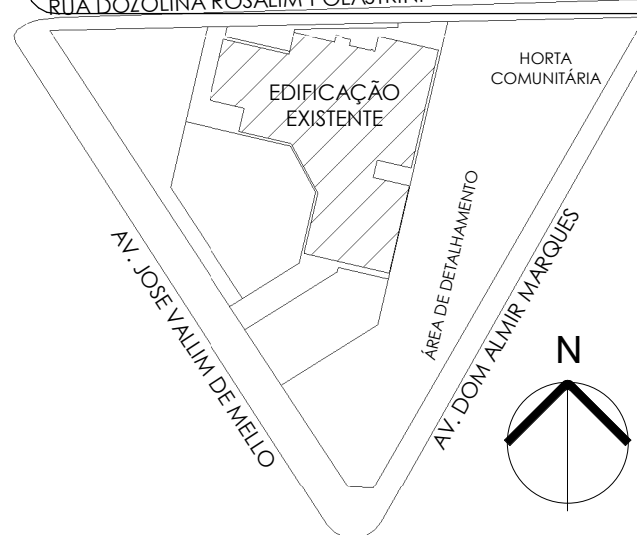


LEGENDA - SIGLAS

- IMPLANTAÇÃO**
G.R.V. - GUIA REBAIXADA PARA ACESSO DE VEÍCULOS
G.R.C. - GUIA REBAIXADA PARA ACESSO DE CADEIRANTES
A.P. - ÁREA PÊMEÁRVEL
- EDIFICAÇÃO**
PROJ. - PROJEÇÃO
W.C. - INSTALAÇÃO SANITÁRIA
P.C.D. - PESSOA COM DEFICIÊNCIA
MASC. - MASCULINO
FEM. - FEMININO
D.M.L. - DEPÓSITO DE MATERIAIS DE LIMPEZA
A.D.M. - ADMINISTRAÇÃO
FUNC. - FUNCIONÁRIOS

NOTAS GERAIS

1. CONFERIR MEDIDAS NO LOCAL.
2. NÃO PEGAR MEDIDAS COM O ESCALÍMETRO.
3. COTAS EM CENTÍMETRO, NÍVEIS EM METRO.
4. COTAS E NÍVEIS A PARTIR DE NÍVEL ACABADO.
5. NAS ÁREAS MOLHADAS PREVER INCLINAÇÃO DE ATÉ NO MÁXIMO 2% NO SENTIDO DOS RALOS.
6. PROJETOS DE INSTALAÇÕES CONFERIR EM SUAS RESPECTIVAS PRANCHAS.
7. AS DIMENSÕES DOS ELEMENTOS ESTRUTURAIS SÃO MERAMENTE ILUSTRATIVAS, VER PROJETO ESTRUTURAL.
8. VER DEMAIS DOCUMENTOS DO PROJETO PARA GARANTIR SUA COMPREENSÃO COMPLETA.

1	REVISÃO GERAL	ARQº OTÁVIO GOMES	07/12/2022
0	EMIÇÃO INICIAL	ARQº OTÁVIO GOMES	24/10/2022
REV.	EMIÇÃO	SUPERVISÃO	DATA

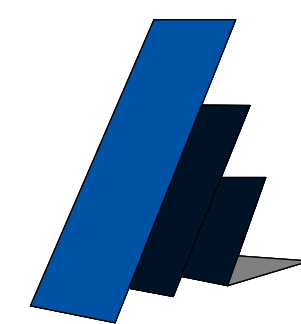

PADILHA & RIBEIRO
ENGENHARIA E PROJETOS ASSOCIADOS

PROJETO ARQUITETÔNICO EXECUTIVO CRAS CHICA FERREIRA - POLO 1

CONTÉM:
AMPLIAÇÃO 1 - W.C. FEM. USUÁRIOS, ELEVACÕES, MAPA CHAVE, LEGENDAS E NOTAS DE PROJETO

FOLHA
15/17

OBSERVAÇÕES:
- ENDEREÇO: Av. José Vallim de Mello, 2635 - Bairro Chica Ferreira - Uberaba
- RESPONSÁVEL: PREFEITURA MUNICIPAL DE UBERABA
CPF/ CNPJ: 18.428.839/0001-90

- AUTOR: ENG.º EDUARDO SILVA RIBEIRO
CREA MG: 180.793/D
CREA SP: 5070329364
CPF: 098.634.426-73
E-MAIL: eduardo@padilharibeiro.eng.br
FONE: (34) 9-9142-8965

- CO-AUTOR: ARQº OTÁVIO GOMES
CREA: A184859-3/MG
E-MAIL: arquitetoctaviogomes@gmail.com

- CONTRATADA:
PADILHA RIBEIRO ENGENHARIA LTDA - ME
CNPJ: 24.225.683/0001-43
http://www.padilharibeiro.eng.br/

PROP.: PREFEITURA MUNICIPAL DE UBERABA
CPF/ CNPJ: 18.428.839/0001-90

AUTOR: ENG.º EDUARDO SILVA RIBEIRO
CREA MG: 180.793/D
CREA SP: 5070329364

R.T.
CREA

DATA: OUT/2022

DES: 488-ARO-EXE-15_17-R01

Assinado digitalmente por GICELE GOMES, Data: 27/04/23 13:54



PADILHA & RIBEIRO
CONTATO@PADILHARIBEIRO.ENG.BR
AV. ALEXANDRE CAMPOS, 90 - UBERABA/MG
ENGENHARIA E PROJETOS ASSOCIADOS (34) 3522-4678 / 9-9926-9494