



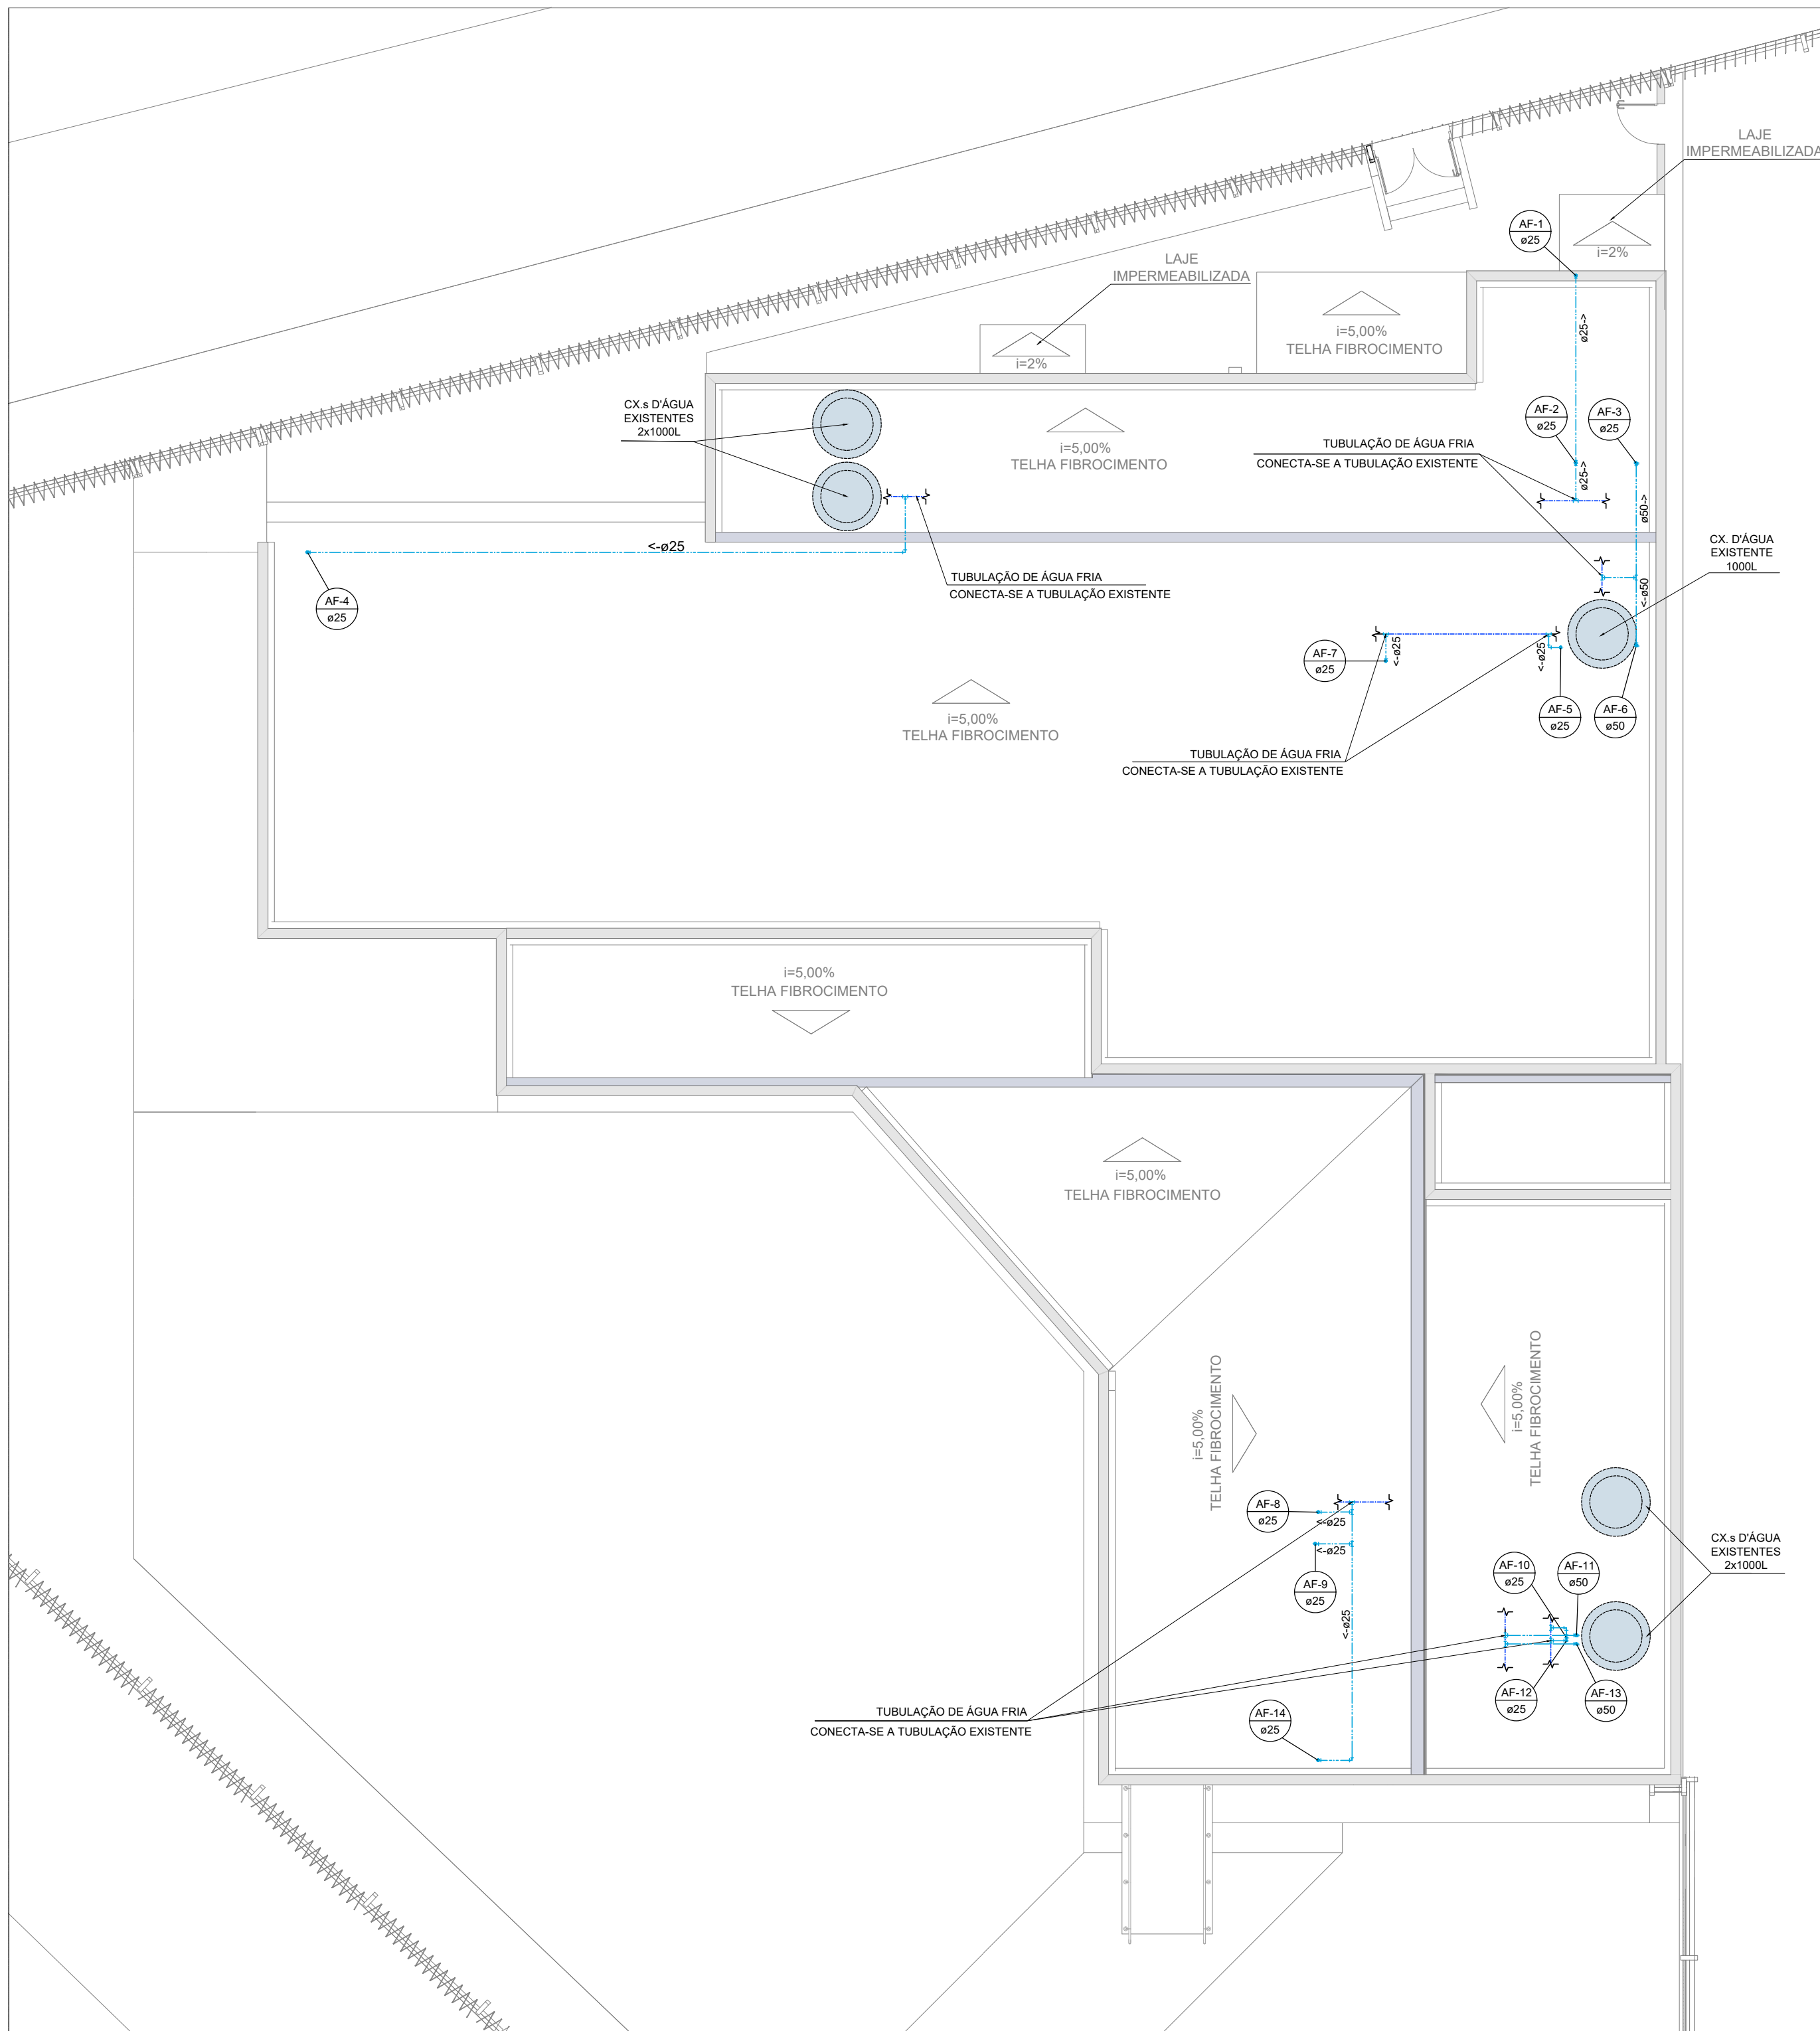


PLANTA COBERTURA
ESC.: 1/100
NOTA:
CONFERIR INSTALAÇÃO EXISTENTE NO LOCAL PARA RAMIFICAÇÃO DO BARRILETE.

Legenda	
	Tubo PVC Rígido Solável sobre a laje - Existente
	Tubo PVC Rígido Solável sobre a laje - A executar
	Indicação de Coluna de Água Fria
	Indicação de Fluxo


Lista de Materiais - Cobertura	
Água fria	
PVC rígido solável	
Joelho 90° solável	13 pz
25 mm	4 pz
50 mm	31 m
25 mm	8 m
50 mm	19 pz
25 mm	4 pz

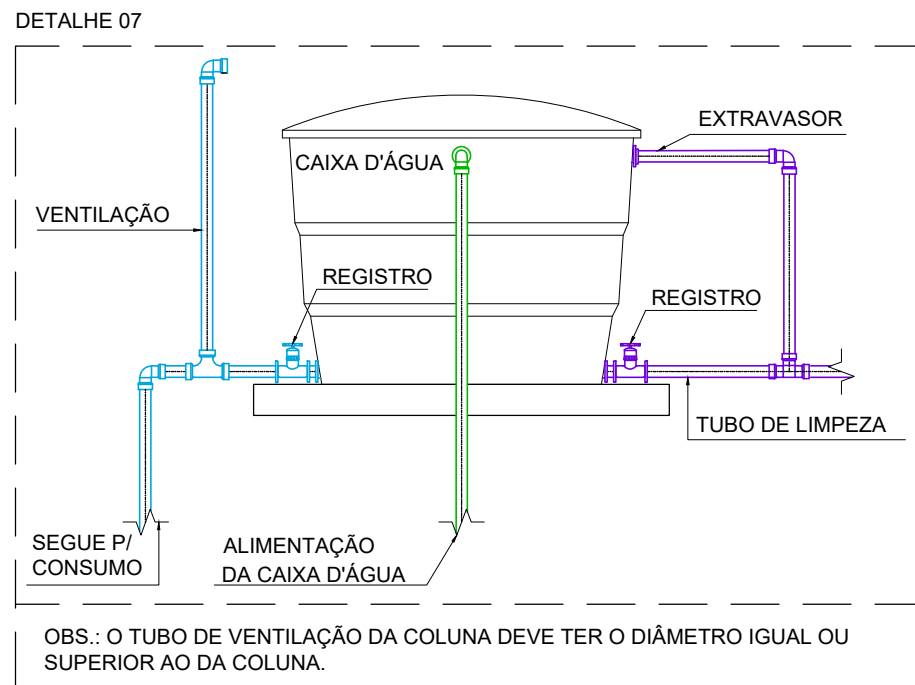


DETALHE GENÉRICO
INSTALAÇÕES CAIXA D'ÁGUA
SEM ESCALA

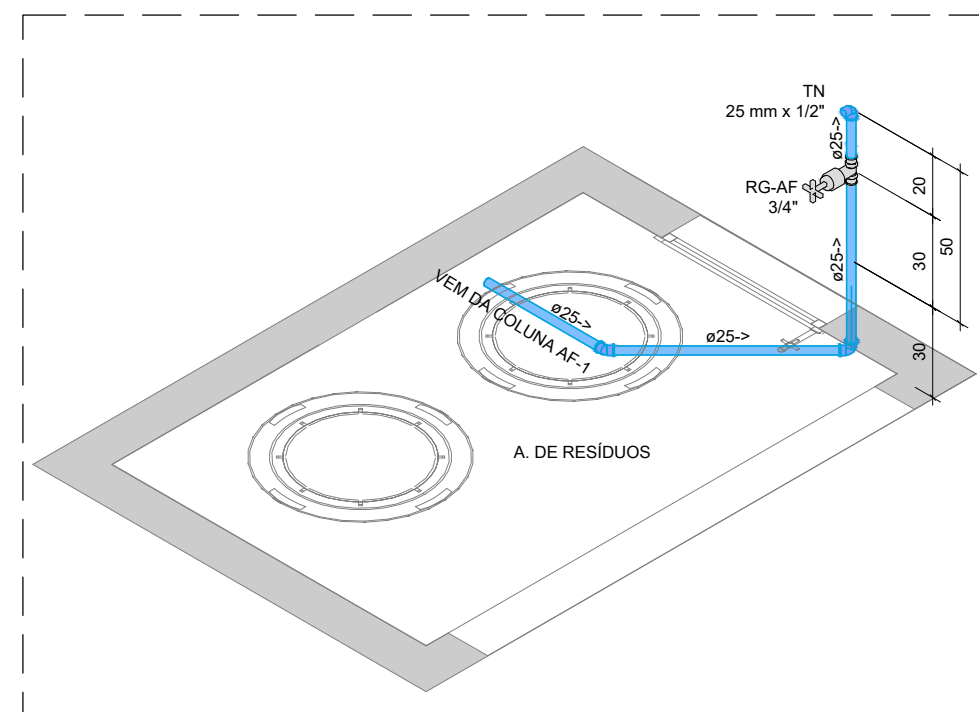


DETALHE H1
ESC.: 1/25

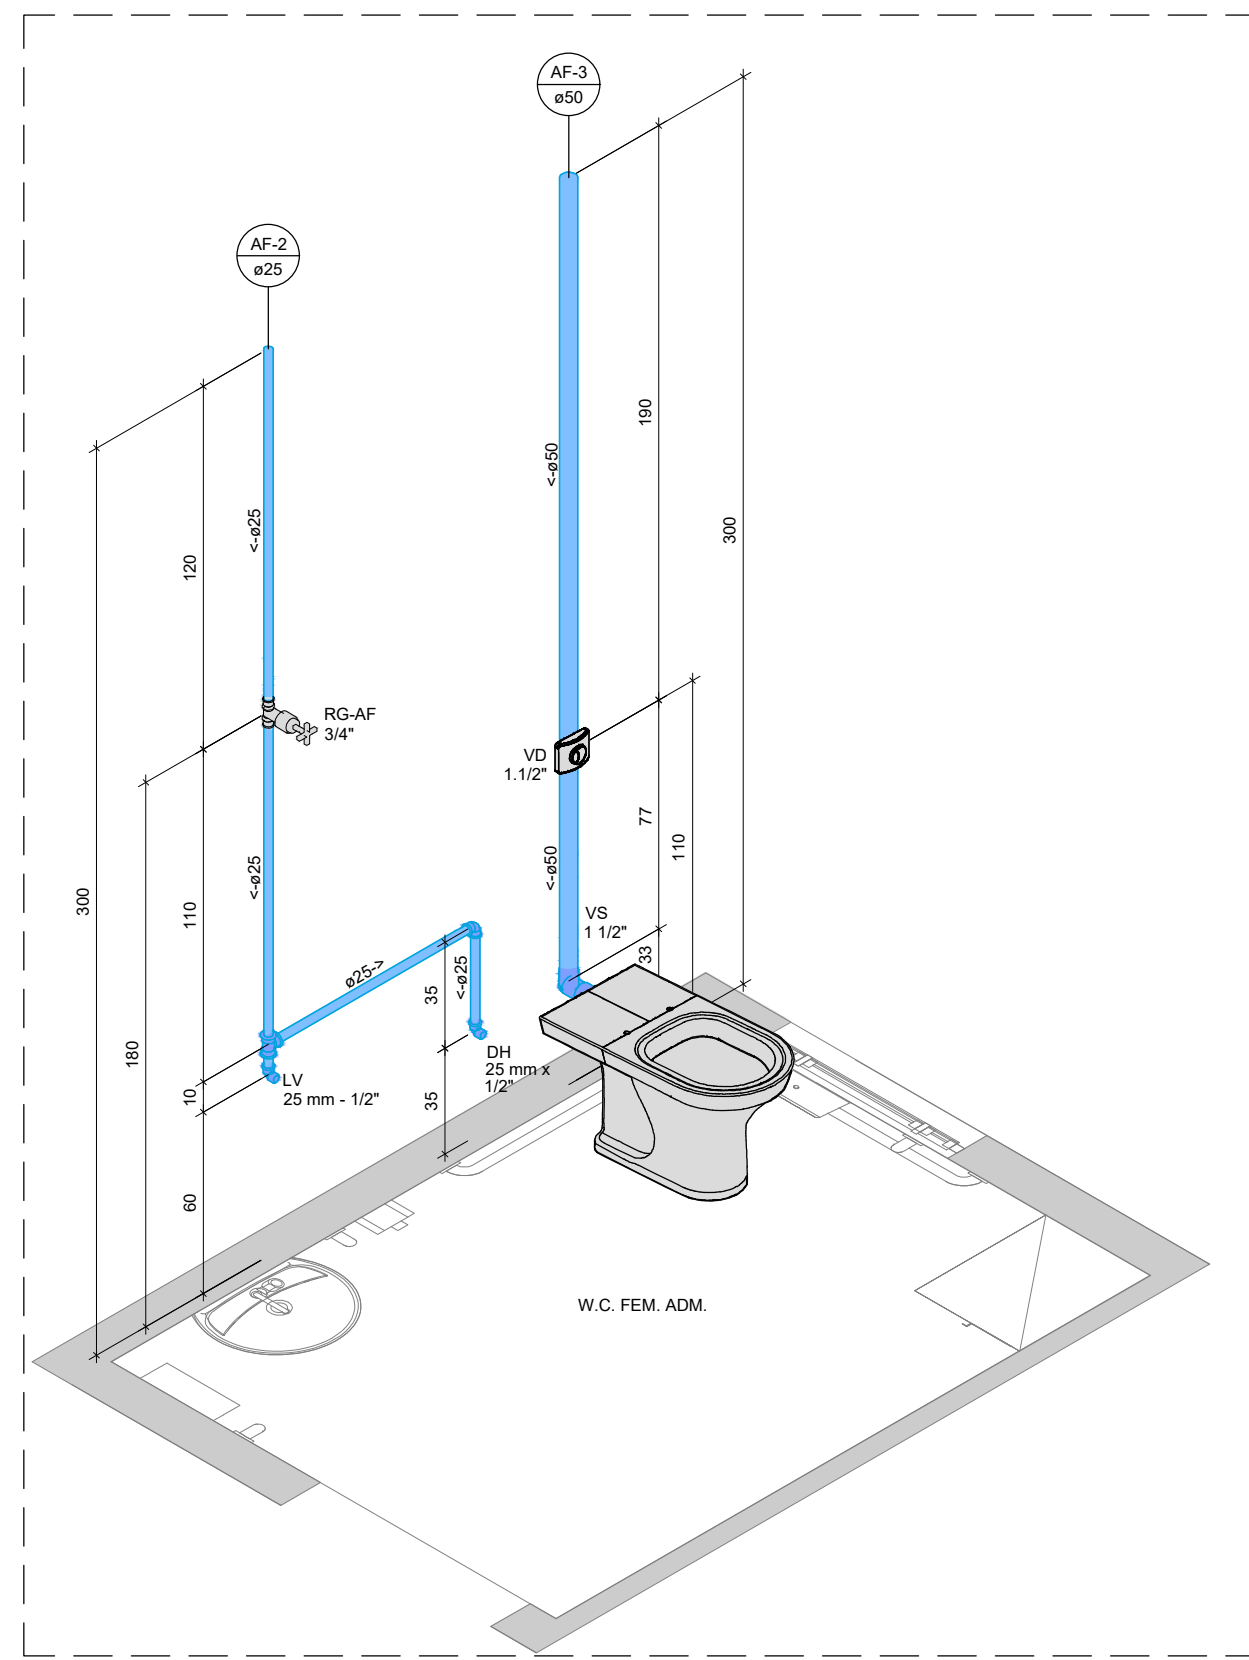

DETALHE H2
ESC.: 1/25

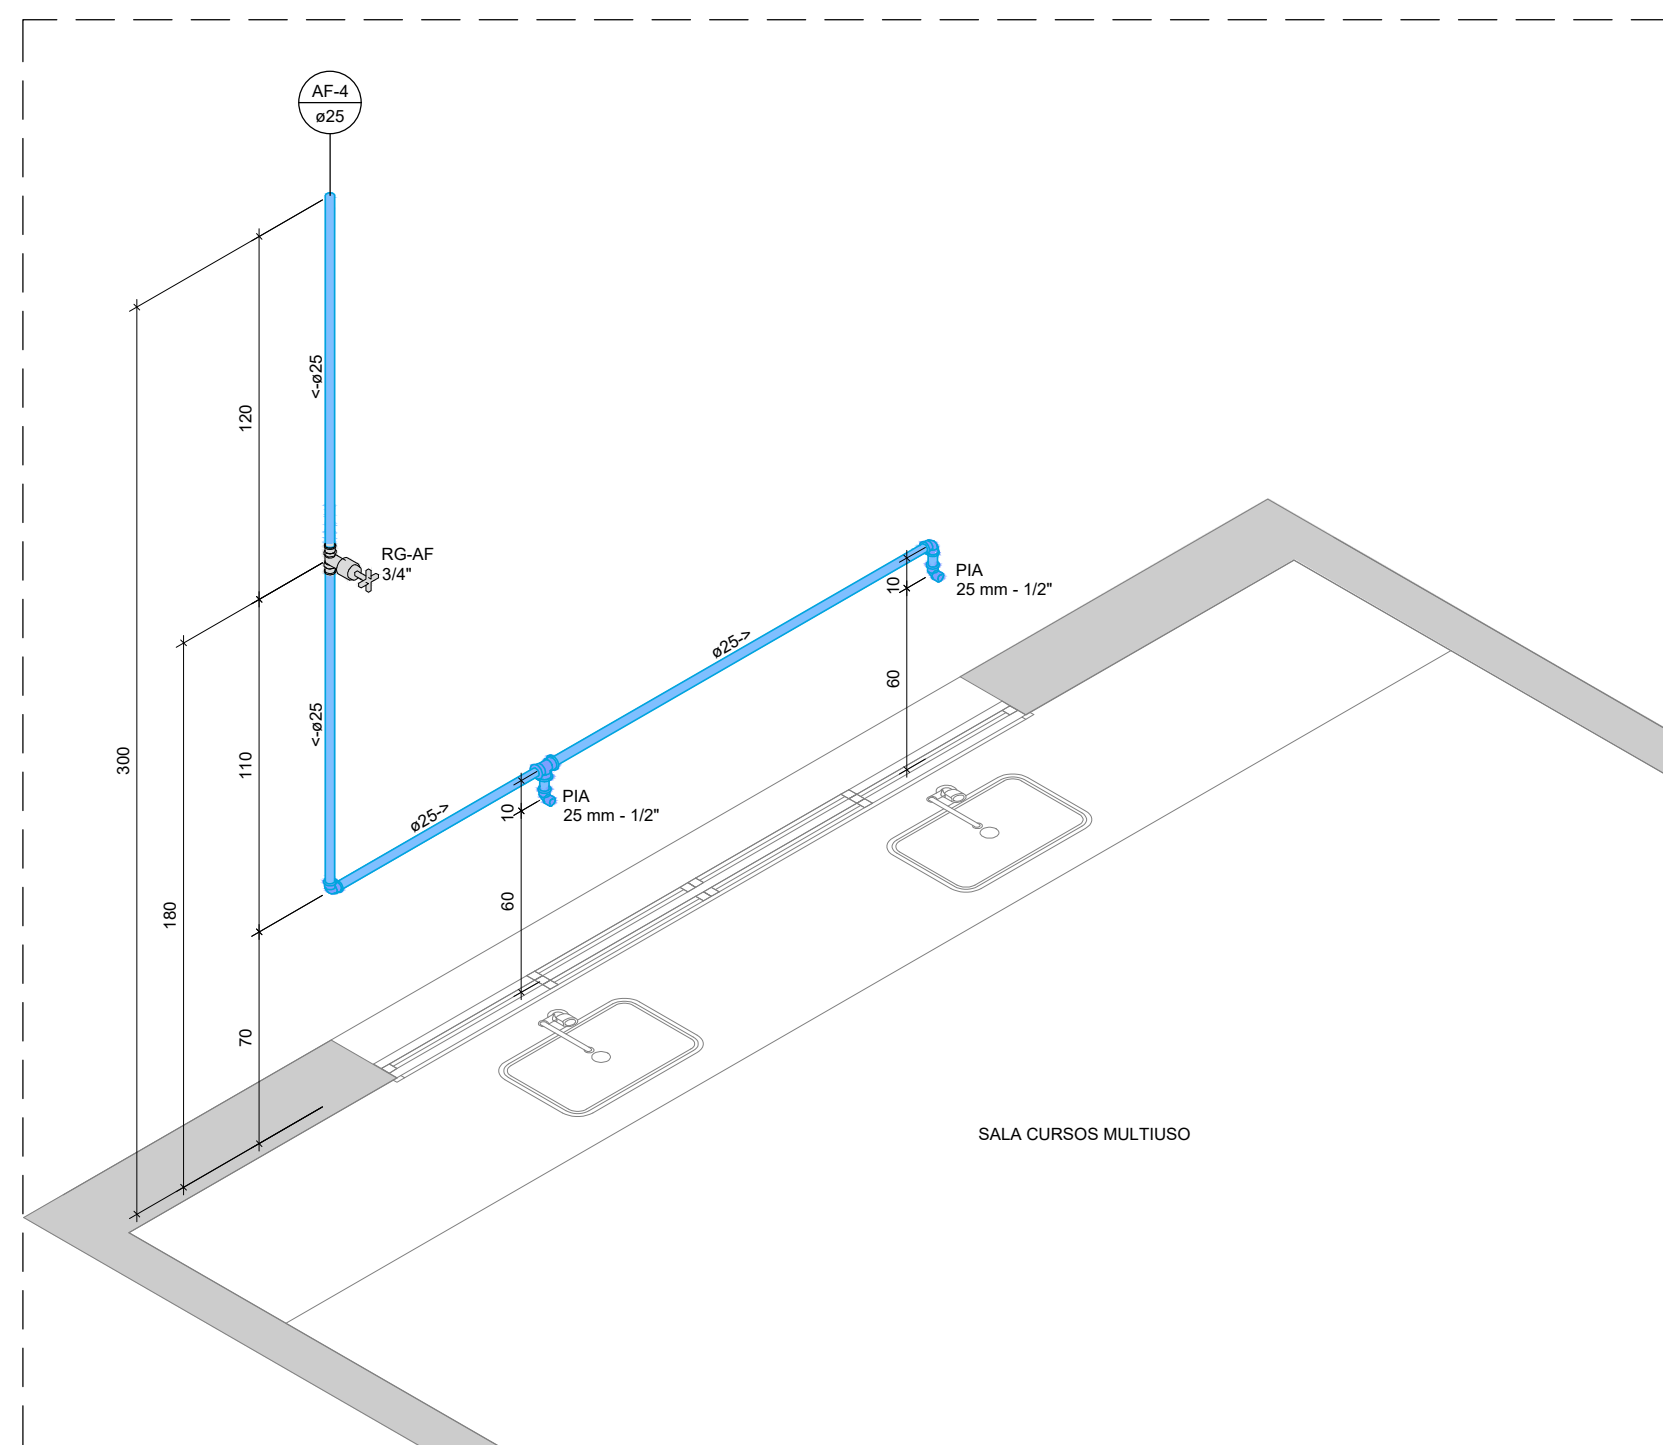

DETALHE H3
ESC.: 1/25

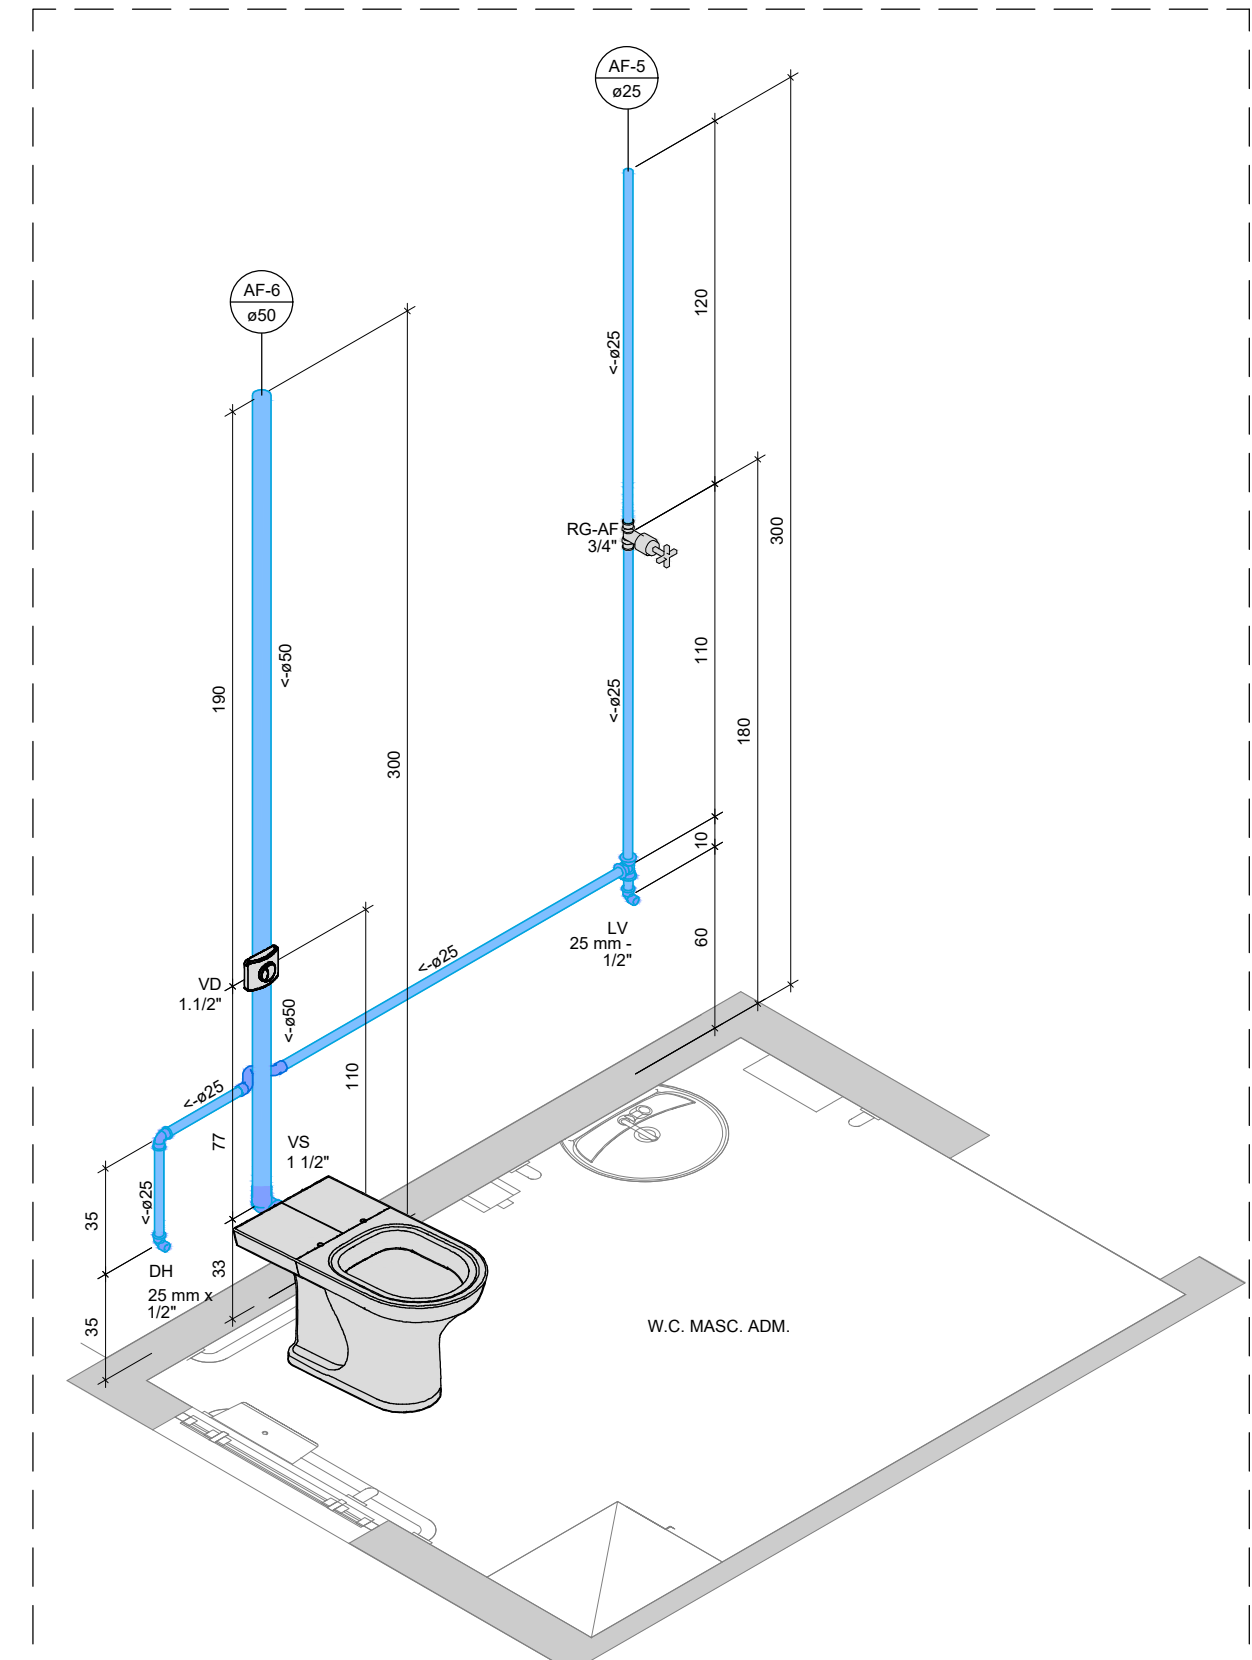


DETALHE H4
ESC.: 1/25

Legenda	
	Tubo PVC Rígido Solável Água Fria - A executar
	Indicação de Coluna de Água Fria
	Indicação de Fluxo


Legenda das Indicações	
LV	Lavatório com pnel de 90° - 25mm x 1/2"
DH	Ducha Higiênica com pnel de 90° - 25mm x 1/2"
BE	Bebedouro industrial com pnel de 90° - 25mm x 1/2"
PA	Pa de despejo com válvula de descarga - 1.1/2"
RG-AF	Registro de gaveta c/ canopla cromada c/ PVC solável - 3/4"
VD	Válvula de descarga c/ PVC solável - 1.1/2"
VS	Vaso Sanitário com válvula de descarga - 1.1/2"

REFERÊNCIAS NORMATIVAS	
ABNT	NBR 5626: 2020 - Sistemas prediais de água fria e água quente - Projeto, execução, operação e manutenção NBR 5618: 2018 - Tubos e conexões de PVC-U com junta solável para sistemas prediais de água fria - Requisitos


- NOTAS
- 1 - AS TUBULAÇÕES ENTERRADAS DEVERÃO TER UM RECOBRIMENTO MÍNIMO DE 30 CM. EM PASSOS DE RECOBRIMENTO DE 60 CM. EM LOCAIS DE TRÁFEGO DE VEÍCULOS LEVES RECOBRIMENTO DE 80 CM. E EM LOCAIS DE TRÁFEGO PESADO RECOBRIMENTO DE 120 CM.
 - 2 - TODA TUBULAÇÃO ENTERRADA DEVERÁ SER ALOCADE SOBRE UM DORMENTE DE AREIA GROSSA, BEM COMO SER RECOBERTA COM AREIA GROSSA EM UMA ESPESSURA MÍNIMA DE 10 CM. ANTES DE SER ATERRADA E COMPACTADA DE FORMA A MANTER SUA INTEGRIDADE.
 - 3 - OS FIXADORES OU SUPORTES DAS TUBULAÇÕES SUSPENSAS, APARENTES OU NÃO, ASSIM COMO AS PRÓPRIAS TUBULAÇÕES, DEVEM RESISTIR SEM ENTRAR EM COLAPSO A CINCO VEZES O PESO PRÓPRIO DAS TUBULAÇÕES CHEIAS D'ÁGUA PARA TUBULAÇÕES FIXAS NO TETO OU EM OUTROS ELEMENTOS ESTRUTURAIS, BEM COMO NÃO APRESENTAR DEFORMAÇÕES QUE EXCEDAM 0,5 % DO VÃO.
 - 4 - AS TUBULAÇÕES IMBITIDAS NÃO DEVEM SOFRER AÇÕES EXTERNAS QUE POSSAM DANIFICÁ-LAS OU COMPROMETER A ESTANQUEIDADE OU O FLUXO.
 - 5 - DEVERÁ SER REALIZADO TESTE DE ESTANQUEIDADE ONDE AS TUBULAÇÕES DO SISTEMA PREDIAL DE ÁGUA NÃO DEVAM APRESENTAR VAZAMENTO QUANDO SUBMETIDAS, DURANTE 1H, À PRESSÃO HIDROSTÁTICA DE 1,5 VEZ O VALOR DA PRESSÃO PREVISTA EM PROJETO NESTA MESMA SEÇÃO, E EM NENHUM CASO, DEVEM SER TESTADAS A PRESSÕES INFERIORES A 100 KPA.
 - 6 - COTAS EM CENTÍMETRO, EXCETO ONDE INDICADO.
 - 7 - VERIFICAR MEDIDAS NO LOCAL.

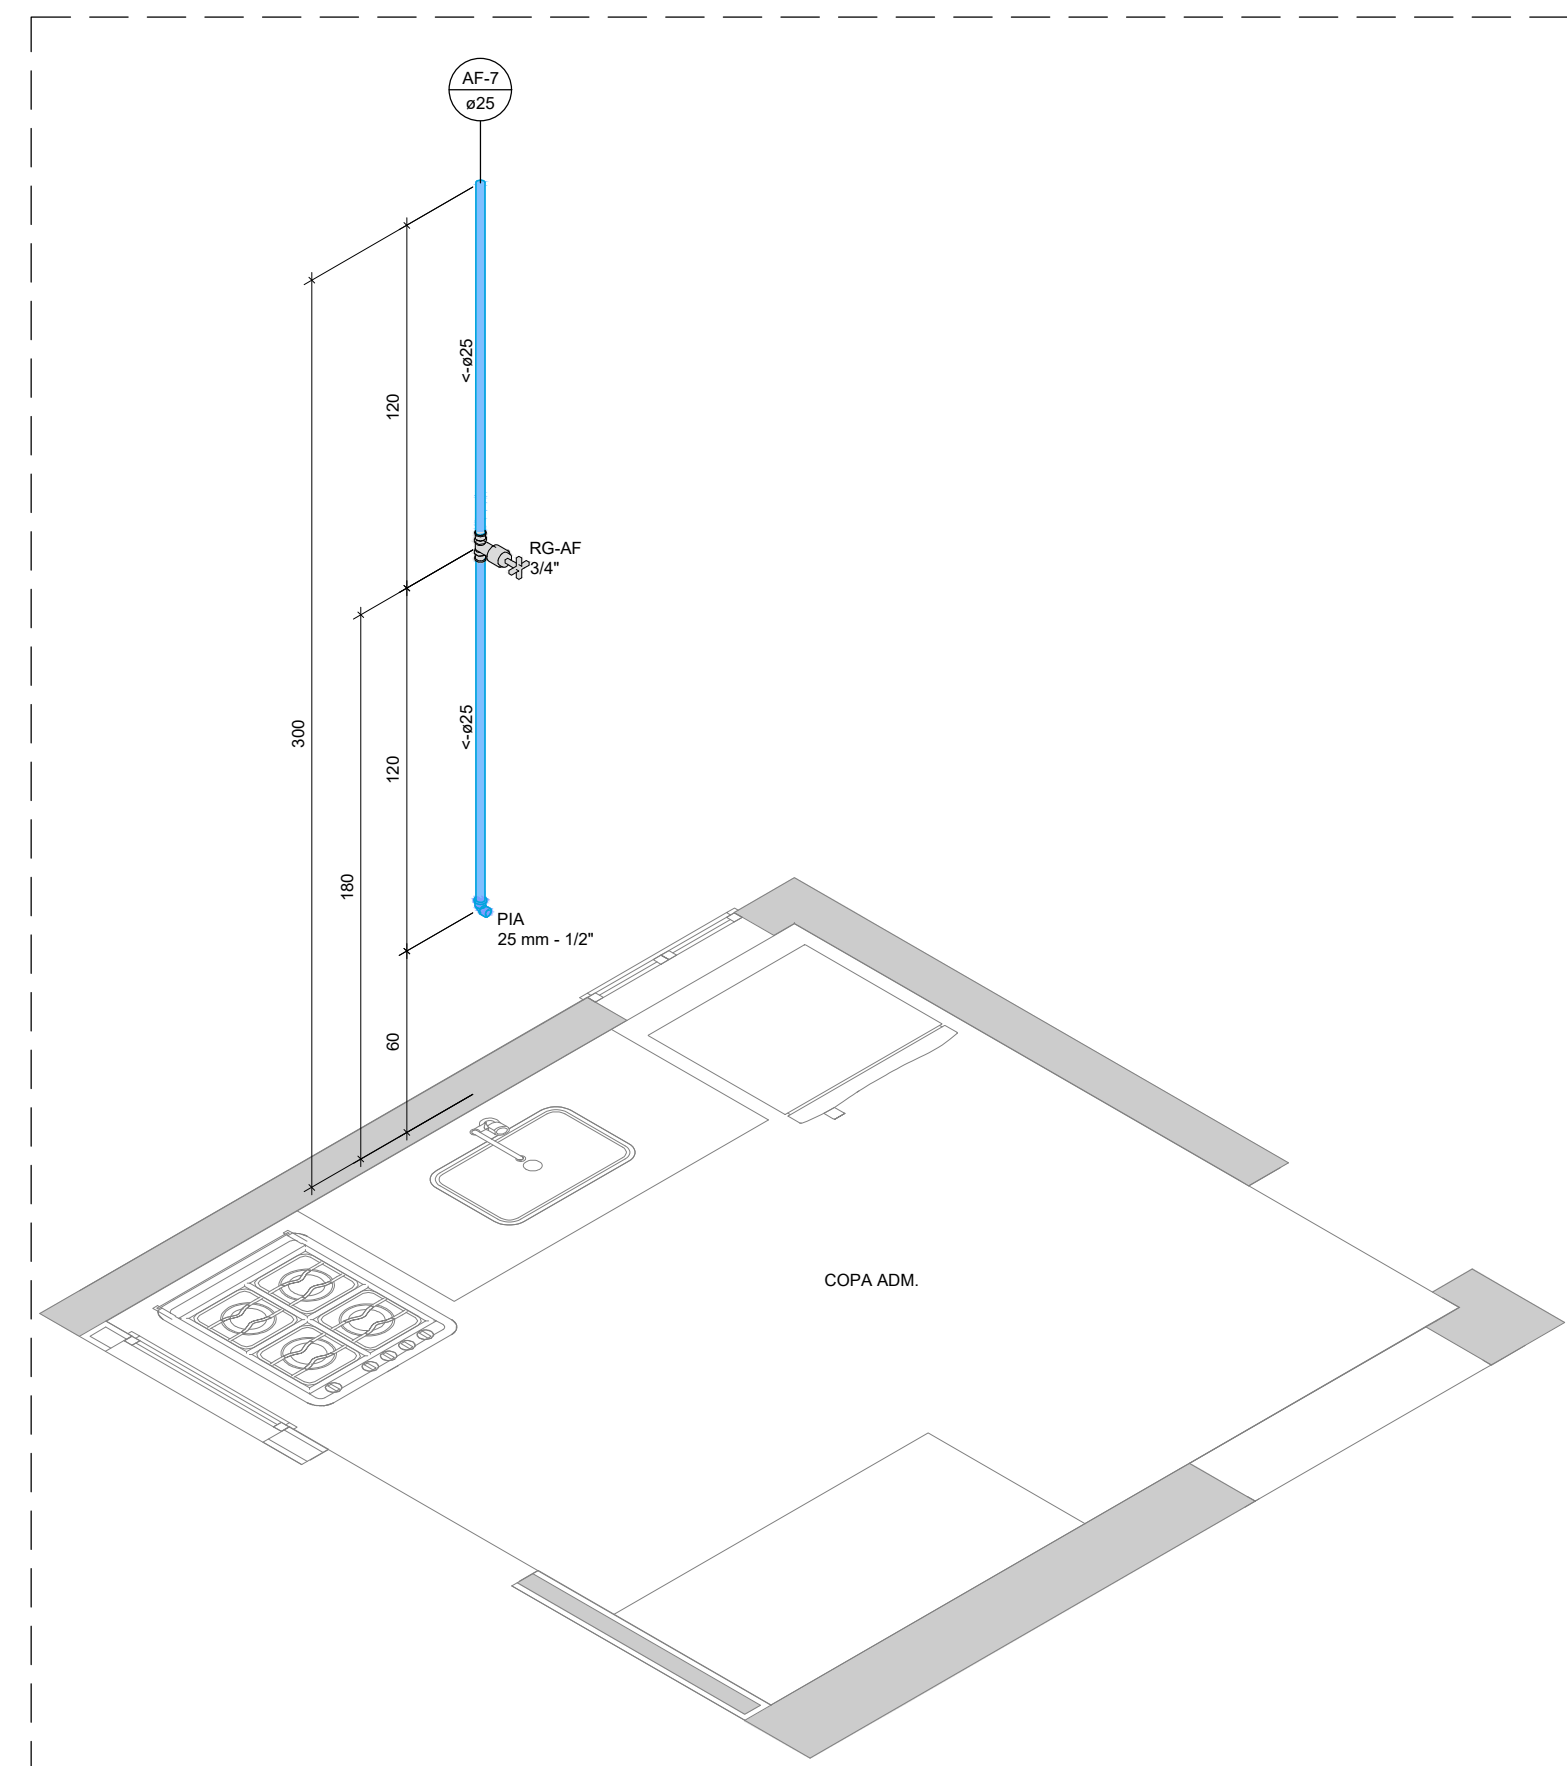

DETALHE H5
ESC.: 1/25

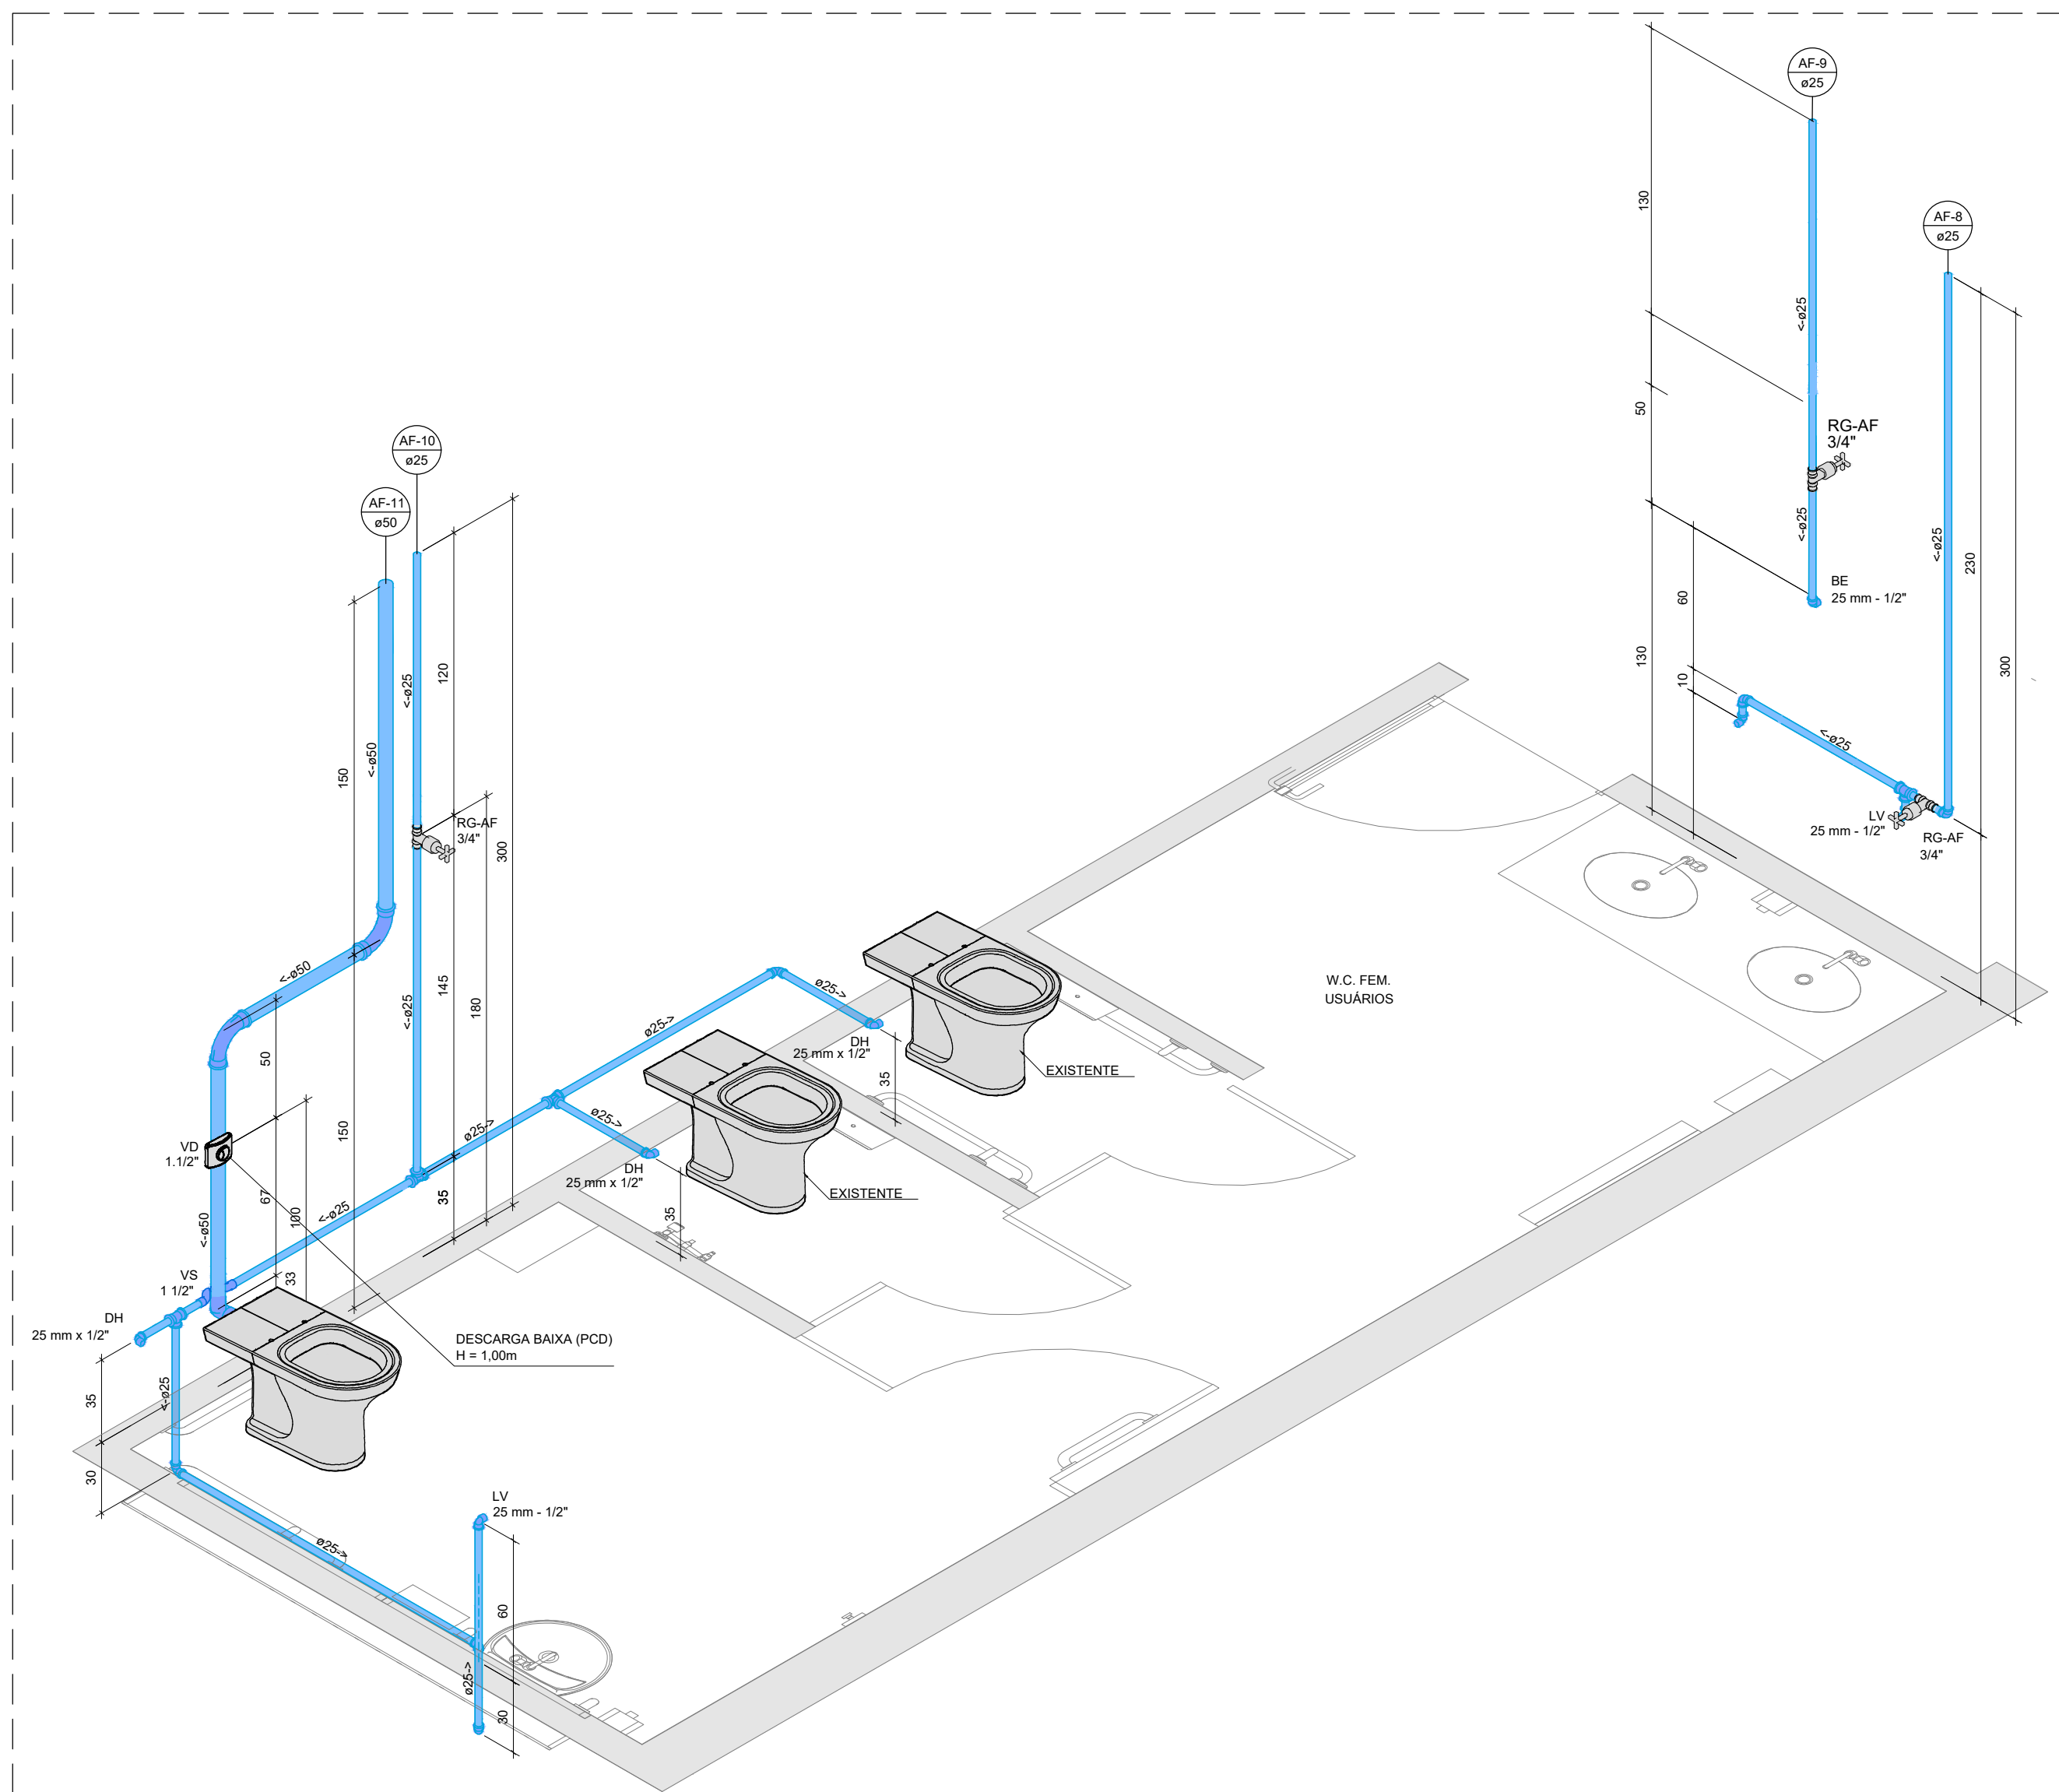

DETALHE H6
ESC.: 1/25

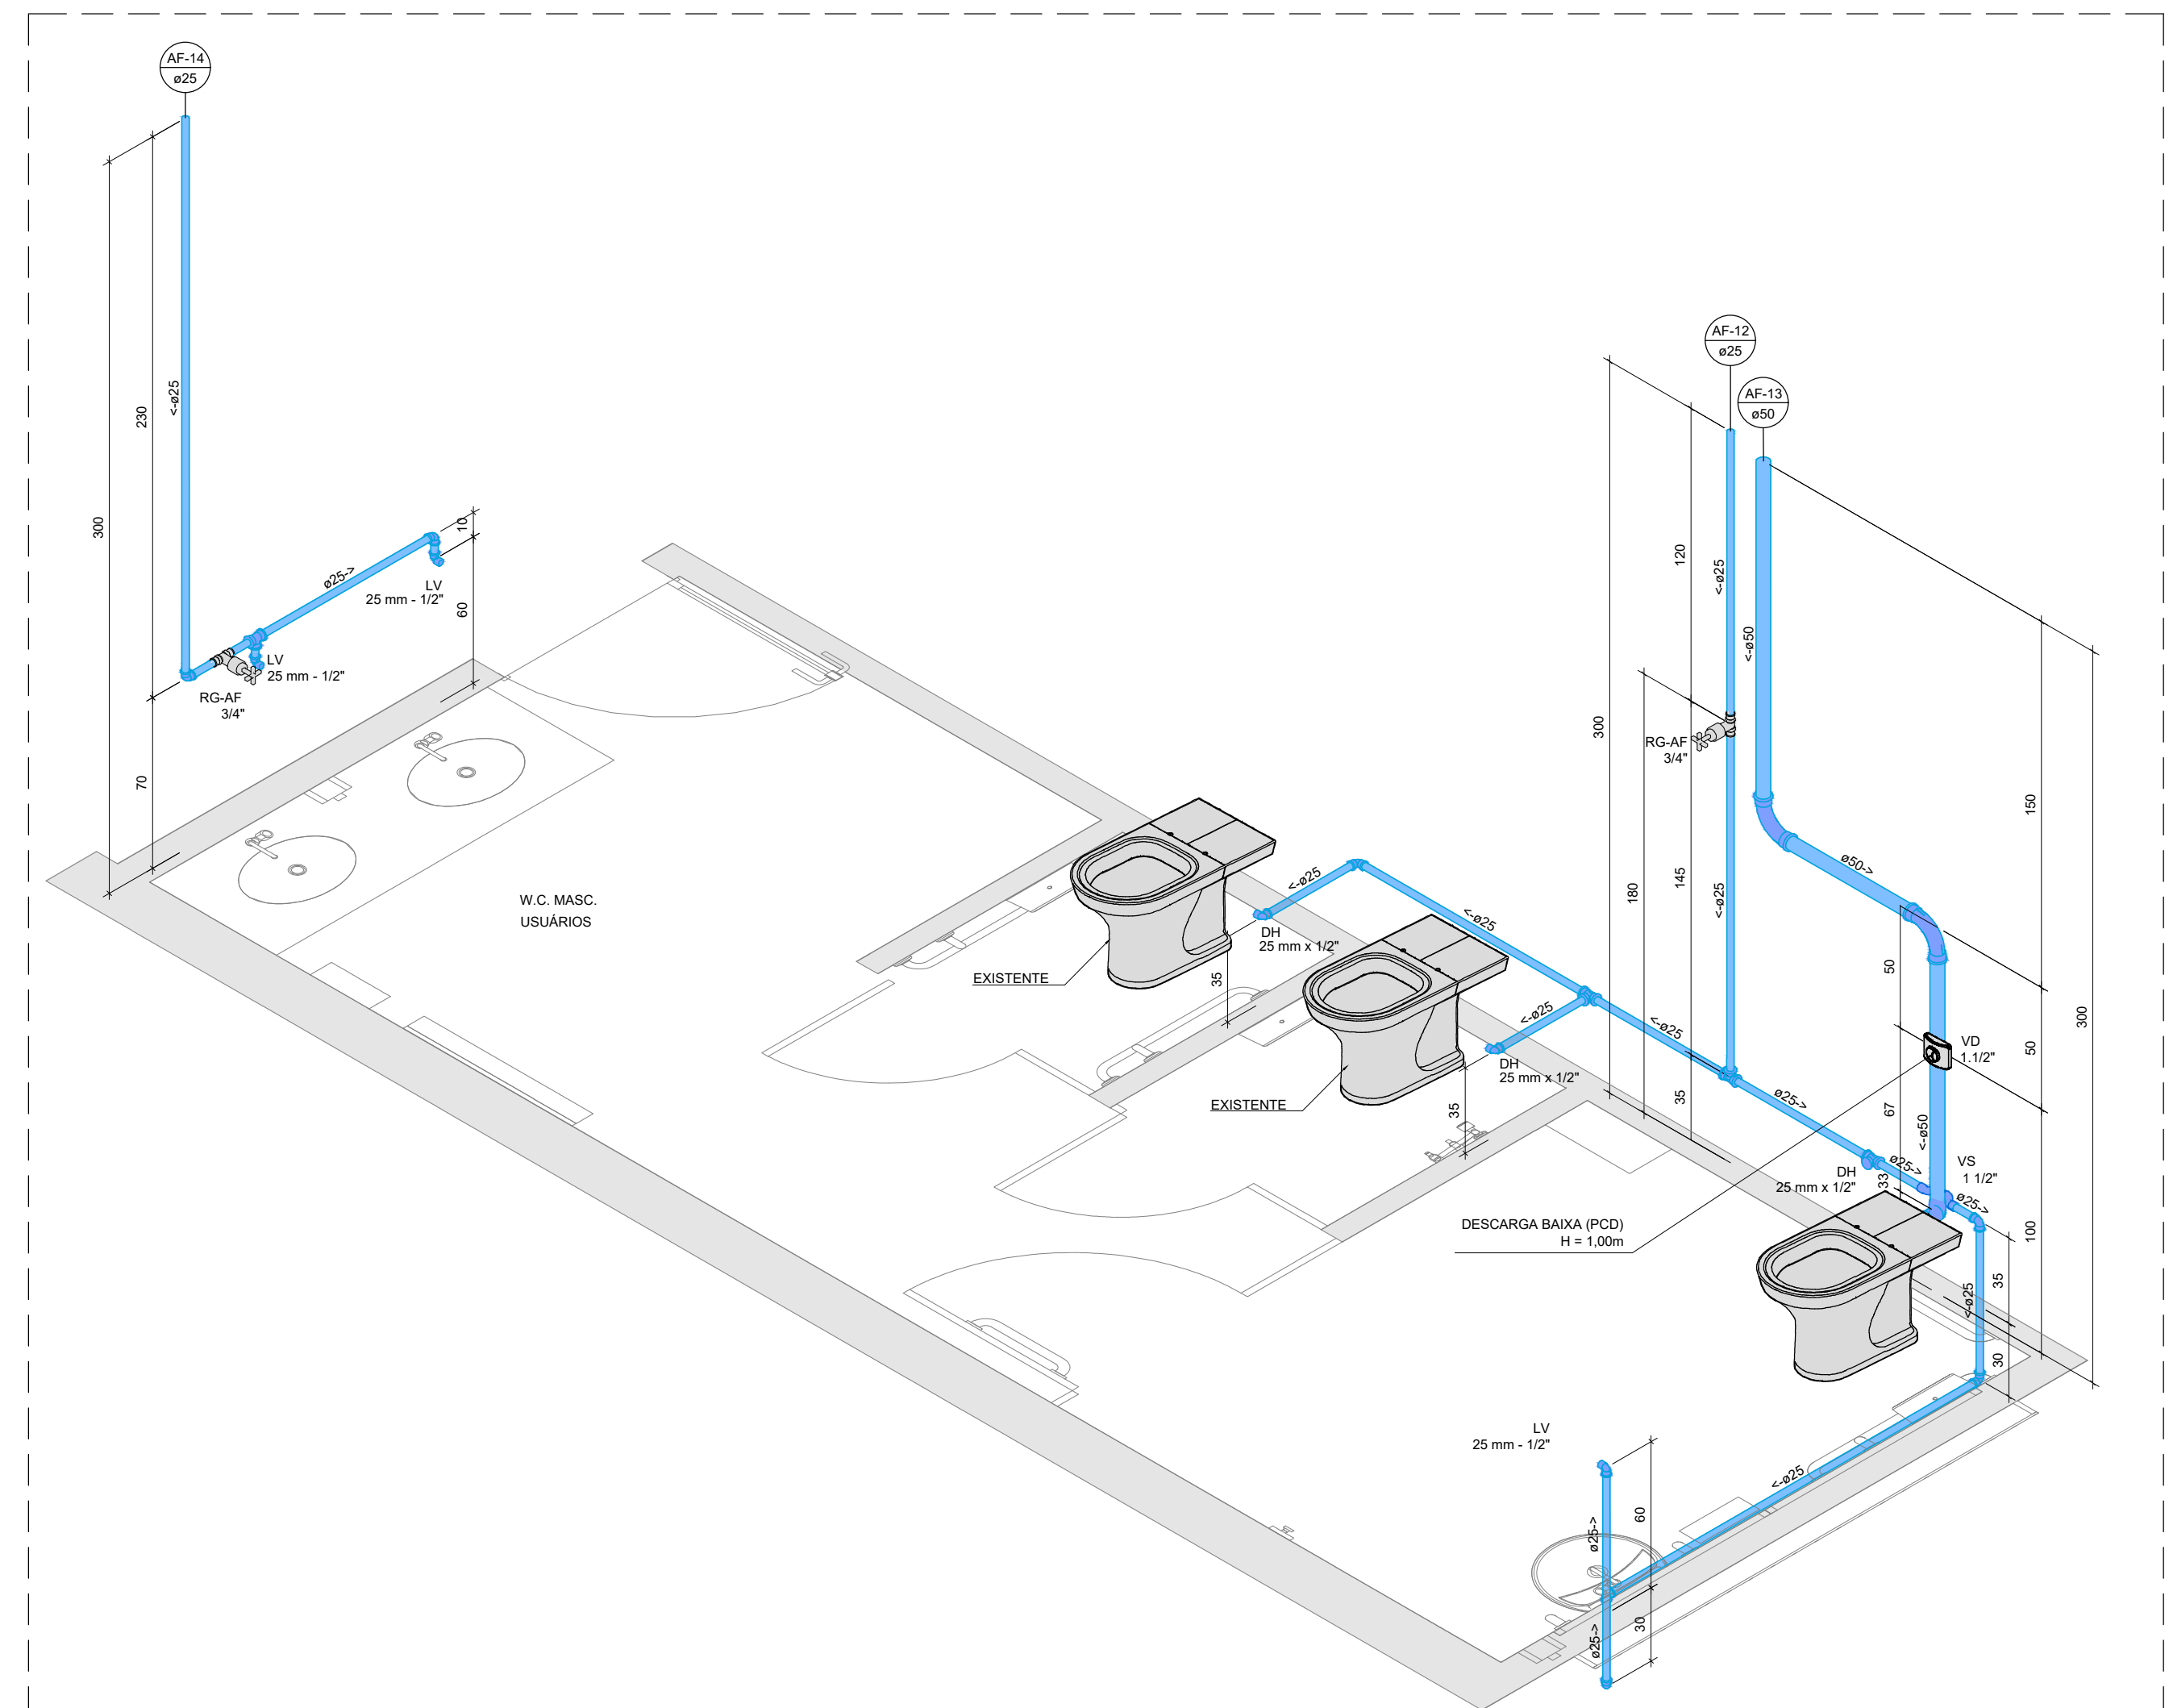

DETALHE H7
ESC.: 1/25

00	Entrega para o Cliente	Eng.º Eduardo Silva Ribeiro CREA: 150.793/D-MG SP: 507032936/4	09/01/23
REV	EMISSÃO	SUPERVISÃO	DATA



PROJETO EXECUTIVO ÁGUA FRIA CRAS CHICA FERREIRA POLO I

CONTEÚM:	PLANTA PAVIMENTO COBERTURA, LISTAS DE MATERIAIS, LEGENDAS, NOTAS, REFERÊNCIAS NORMATIVAS E DETALHES ISOMÉTRICOS.	FOLHA 02/05
----------	--	----------------

OBSERVAÇÕES:

- ENDEREÇO: AV. JOSÉ VALIM DE MELO, 2635 - BARRIO CHICA FERREIRA - CEP: 38.036-085 - UBERABA - MG
- RESPONSÁVEL: PREFEITURA MUNICIPAL DE UBERABA CNPJ: 18.428.838/0001-40
- ÁREA CONSTRUÍDA - 553,70 m²
- AUTOR: ENG.º EDUARDO SILVA RIBEIRO CREA MG: 150.793/D CREA SP: 507032936/4 E-MAIL: eduardo@padilhae Ribeiro.br FONE: (34) 3142-8665
- CONTRATADA: PADILHA RIBEIRO ENGENHARIA LTDA - ME CNPJ: 24.225.883/0001-43 http://www.padilhae Ribeiro.org.br/

PROP.: PREFEITURA MUNICIPAL DE UBERABA CNPJ: 18.428.838/0001-40

AUTOR: ENG.º EDUARDO SILVA RIBEIRO CREA MG: 150.793/D CREA SP: 507032936/4

R.T.: CREA

DATA: JAN/2023 DES.: 484H43X5G-0245-900

W/ Cor. mm
251 10
7 20
5 30
4 40
1 45
3 50
2 60