




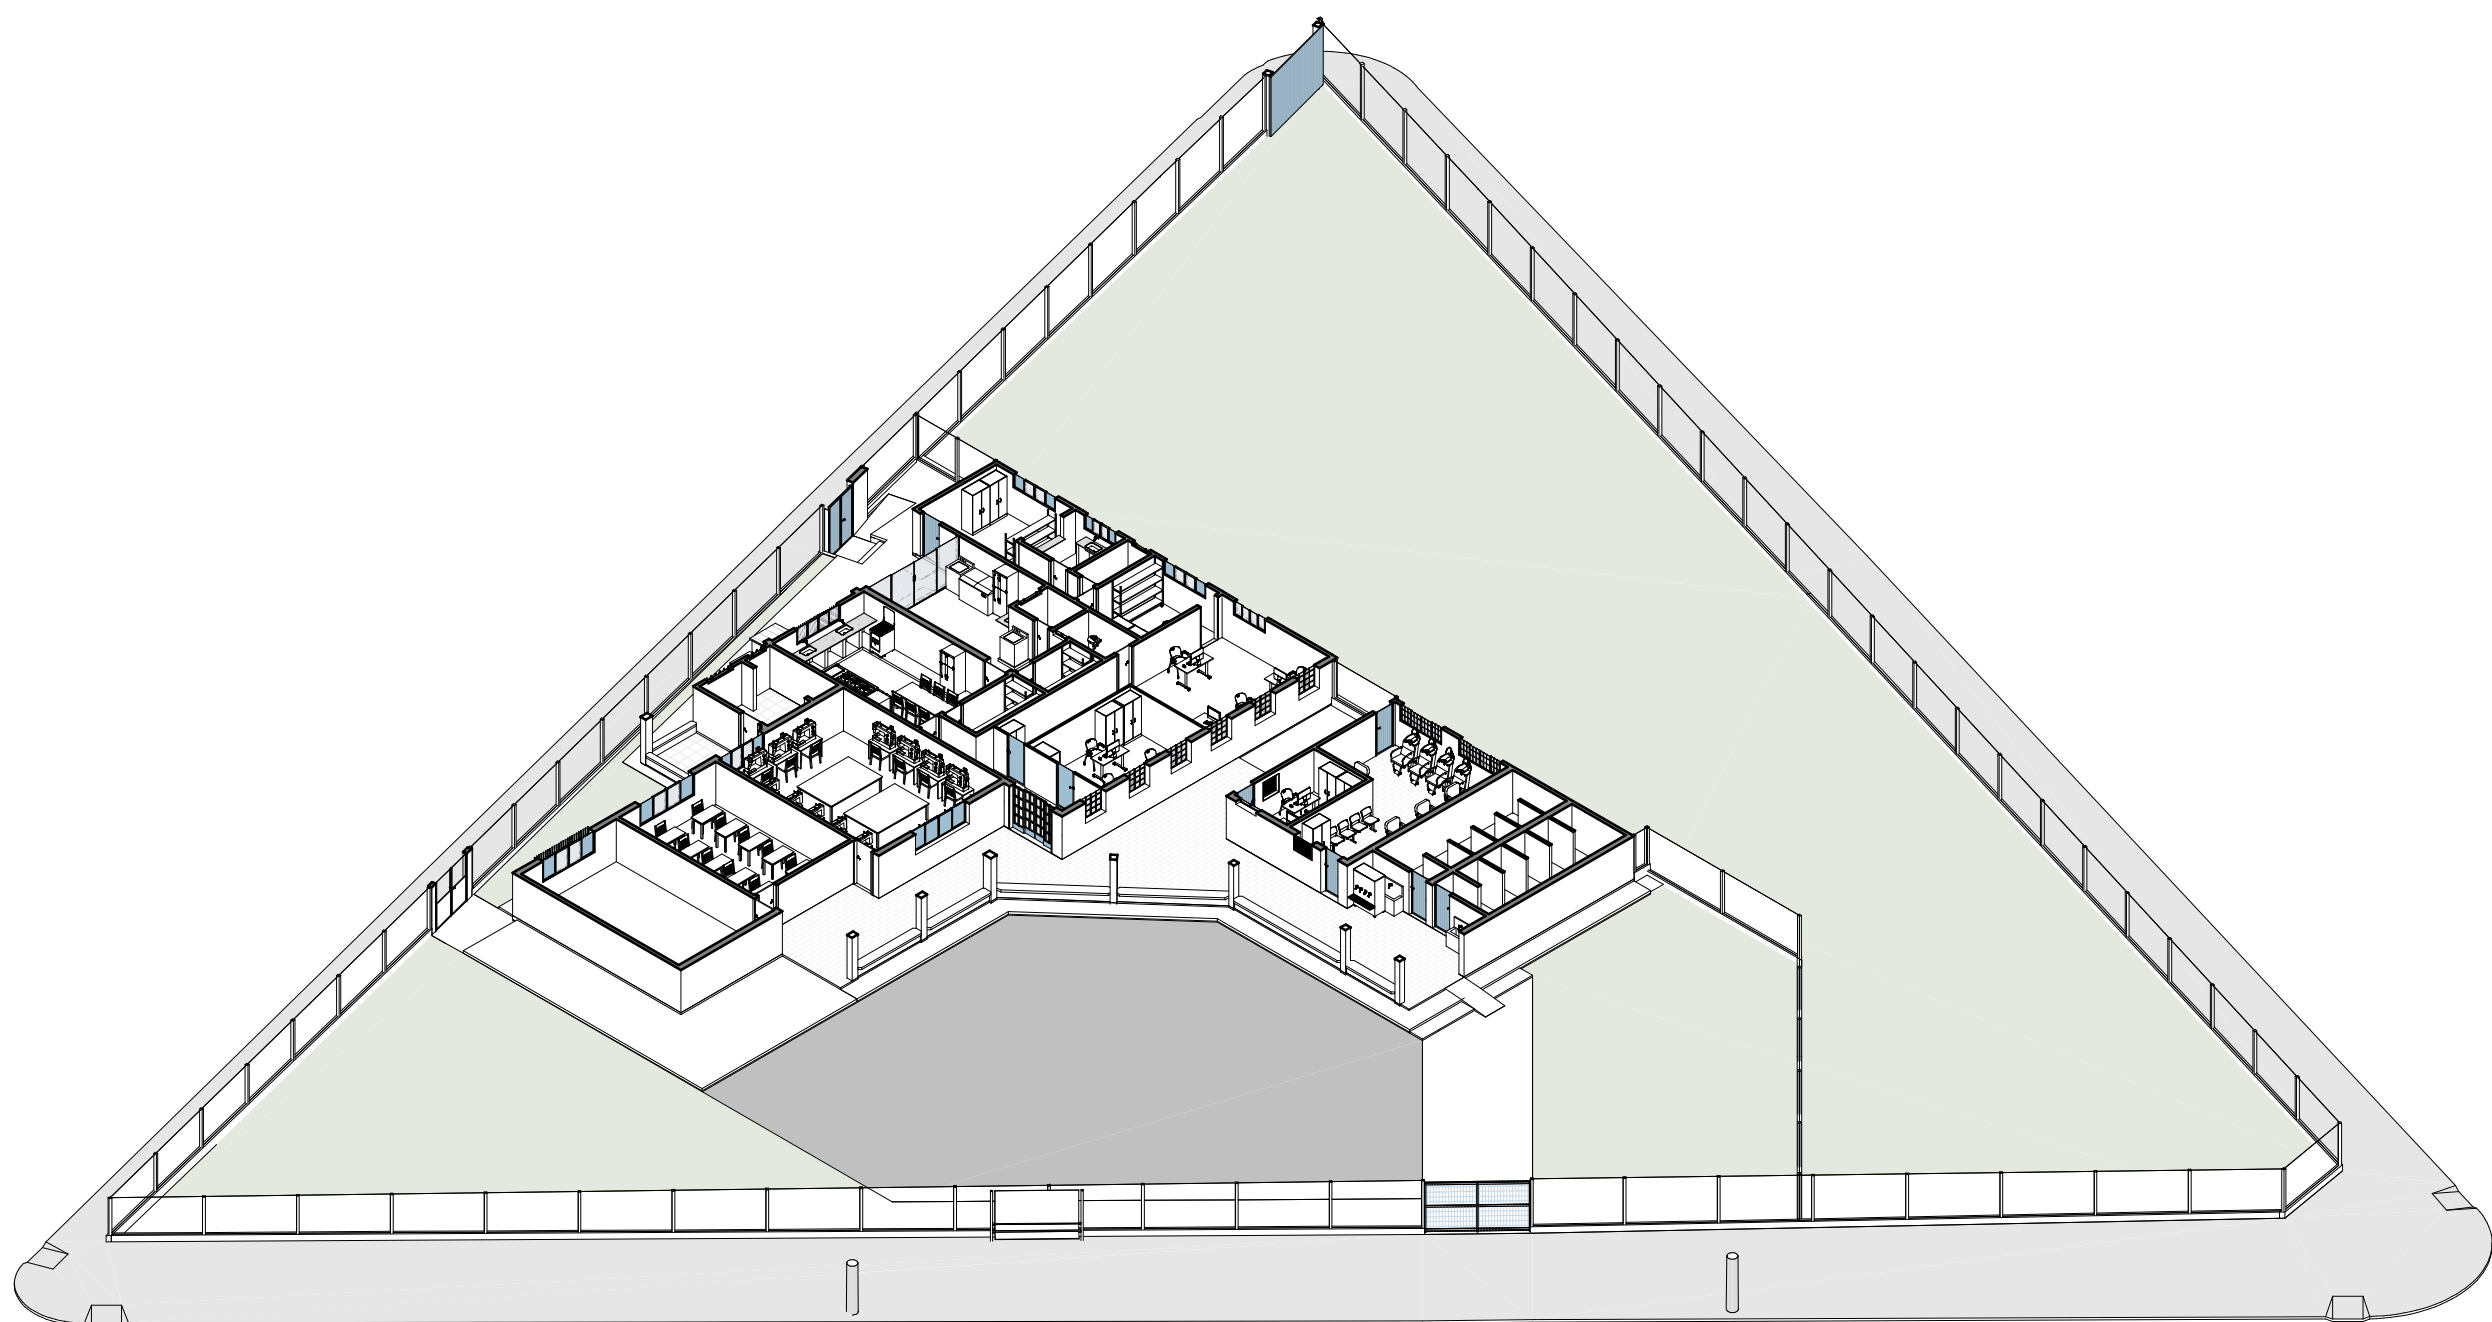


ISOMÉTRICA - ARQUITETURA EXISTENTE

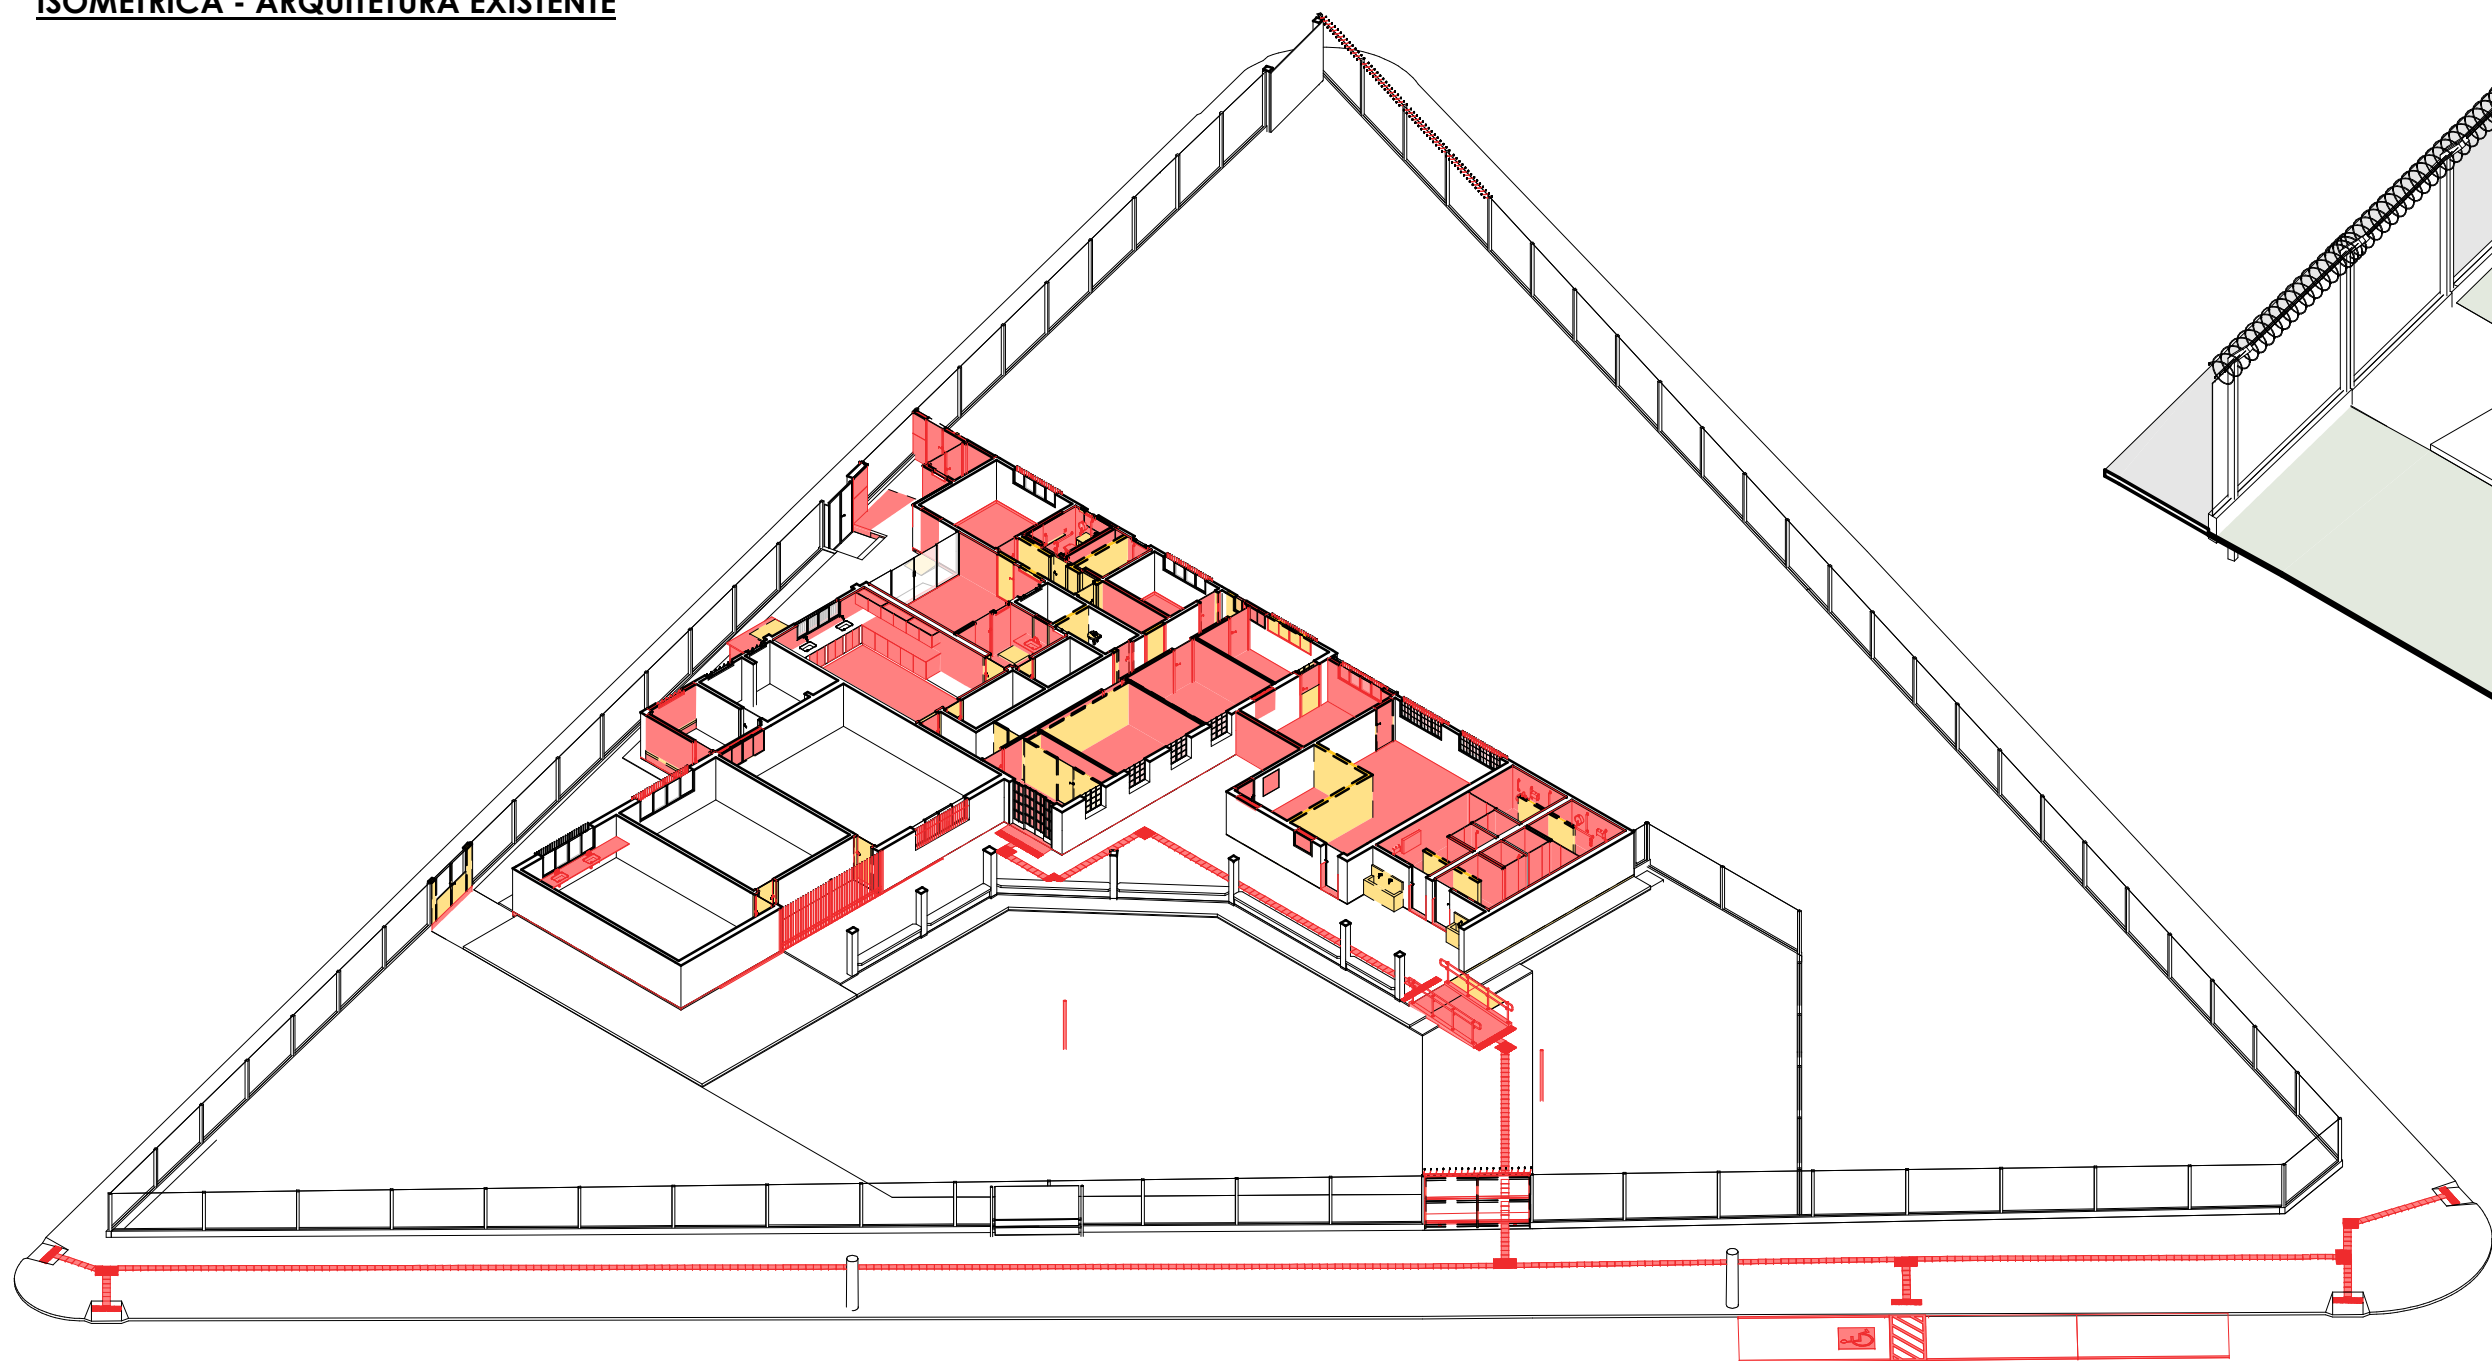

ISOMÉTRICA - PROJETO DE REFORMA

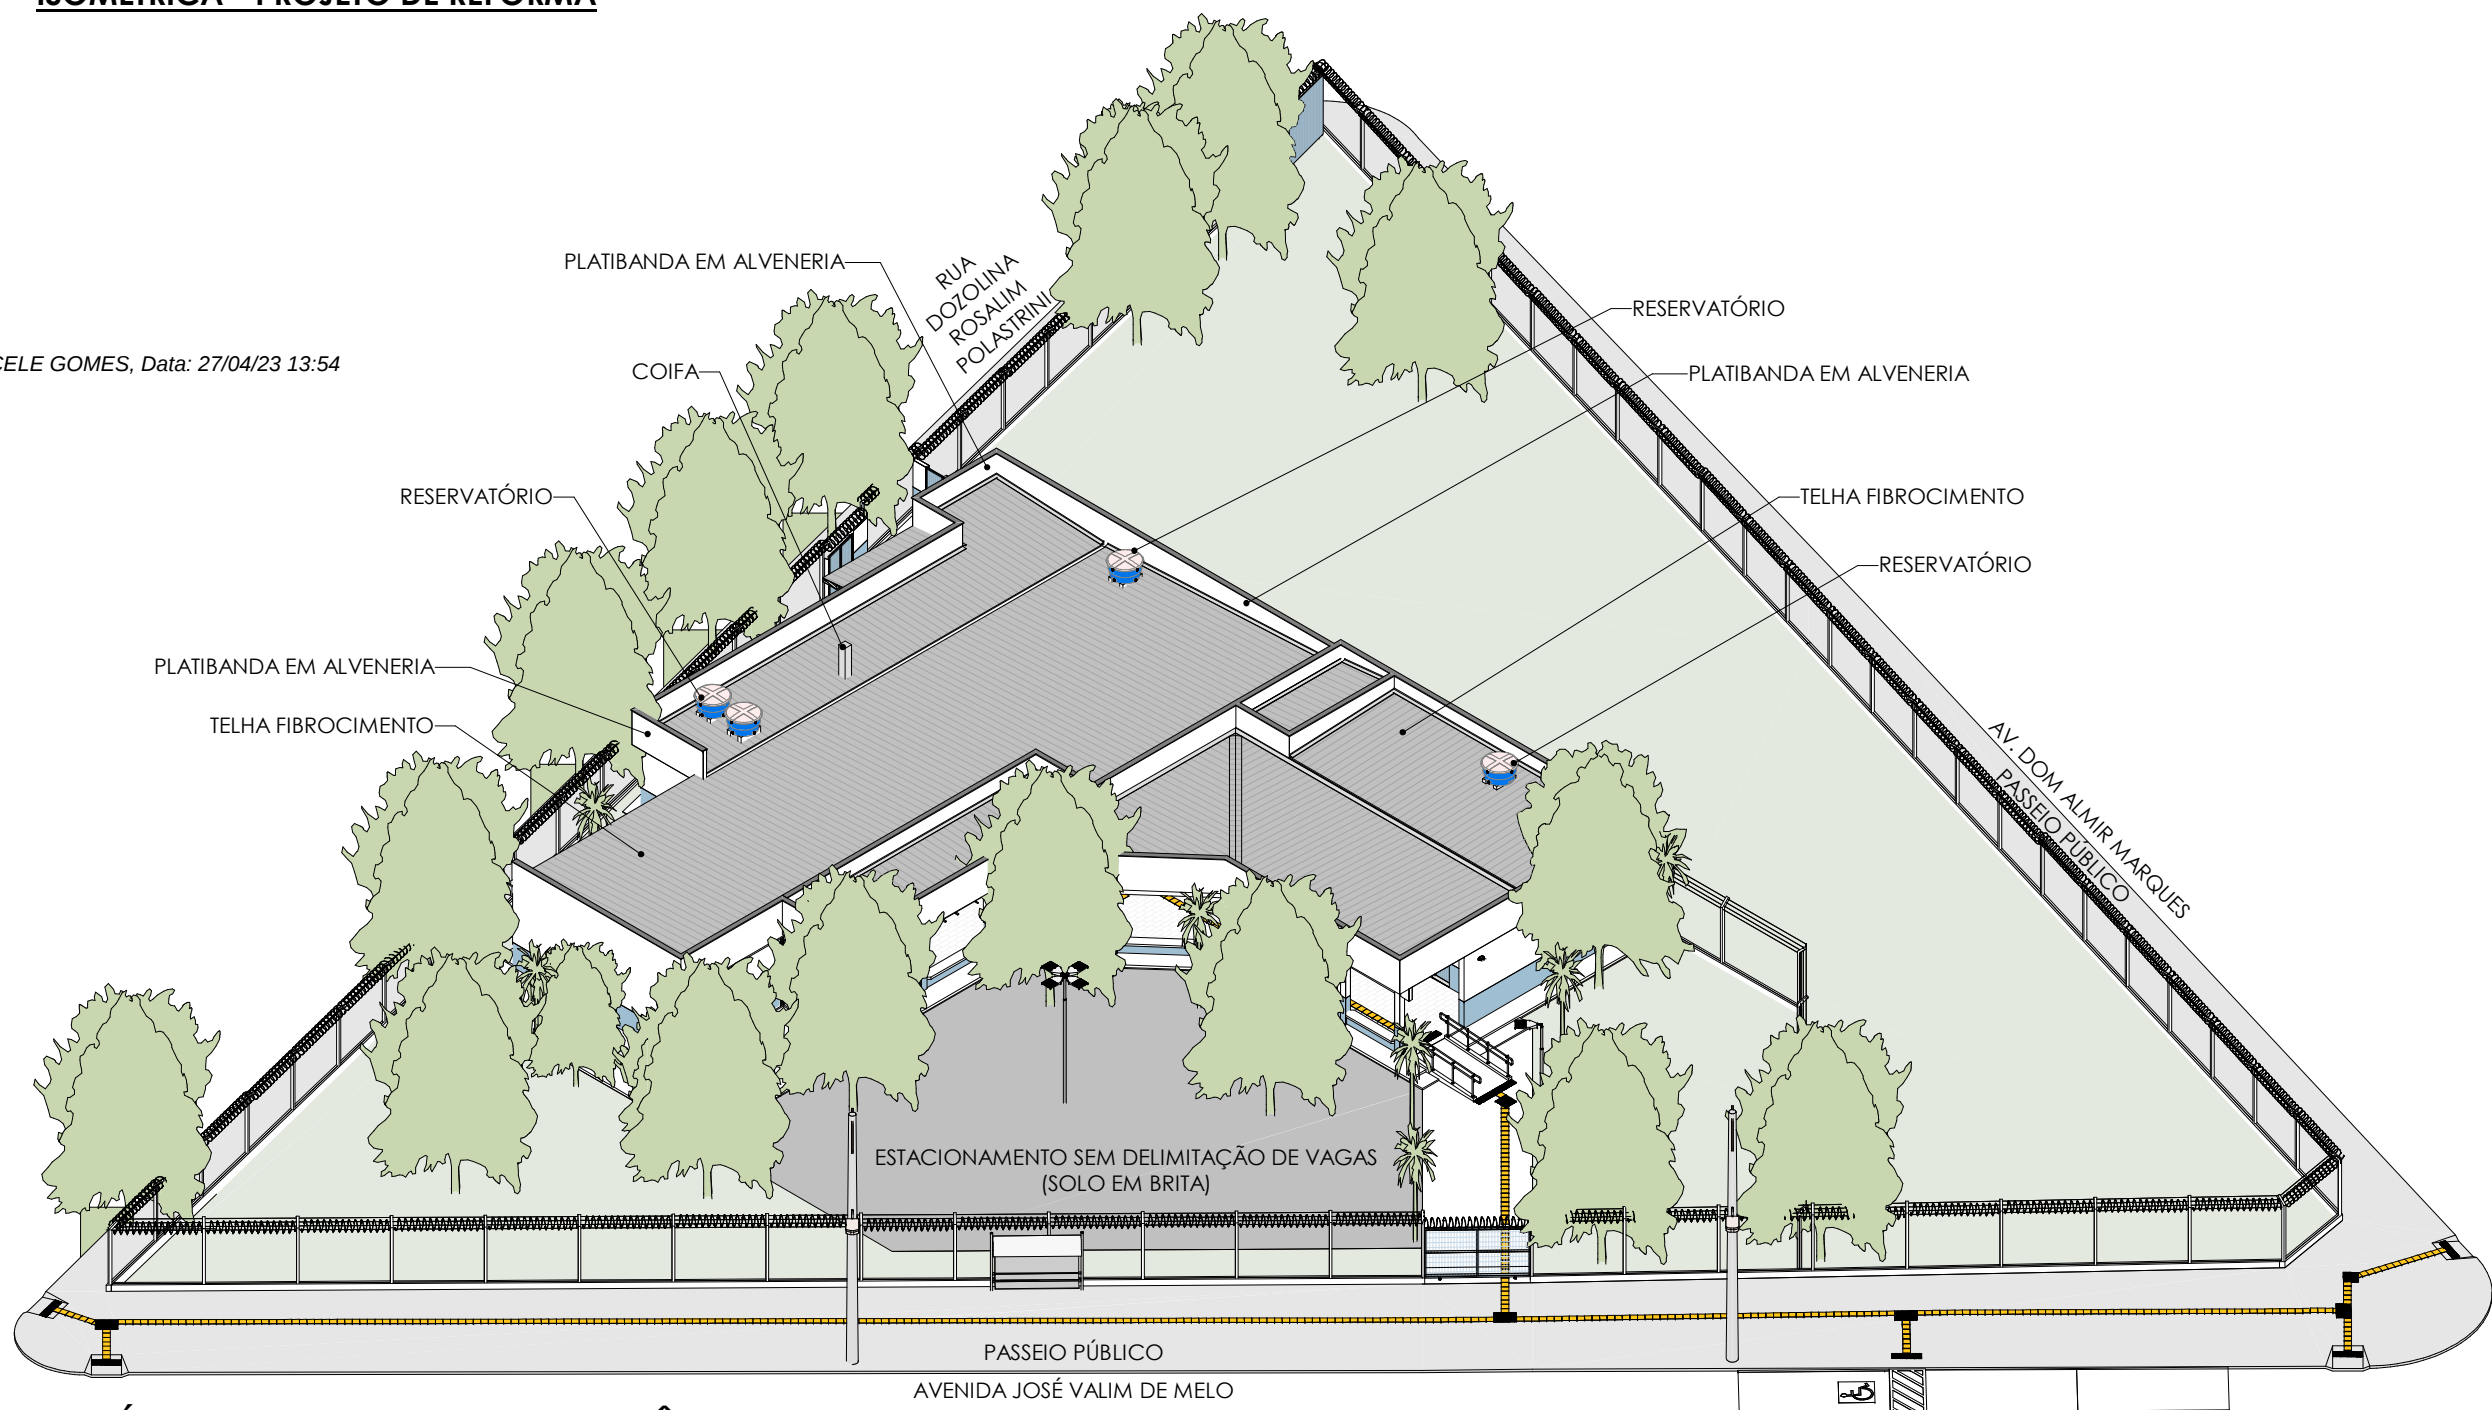


ISOMÉTRICA GERAL - PROJETO ARQUITETÔNICO

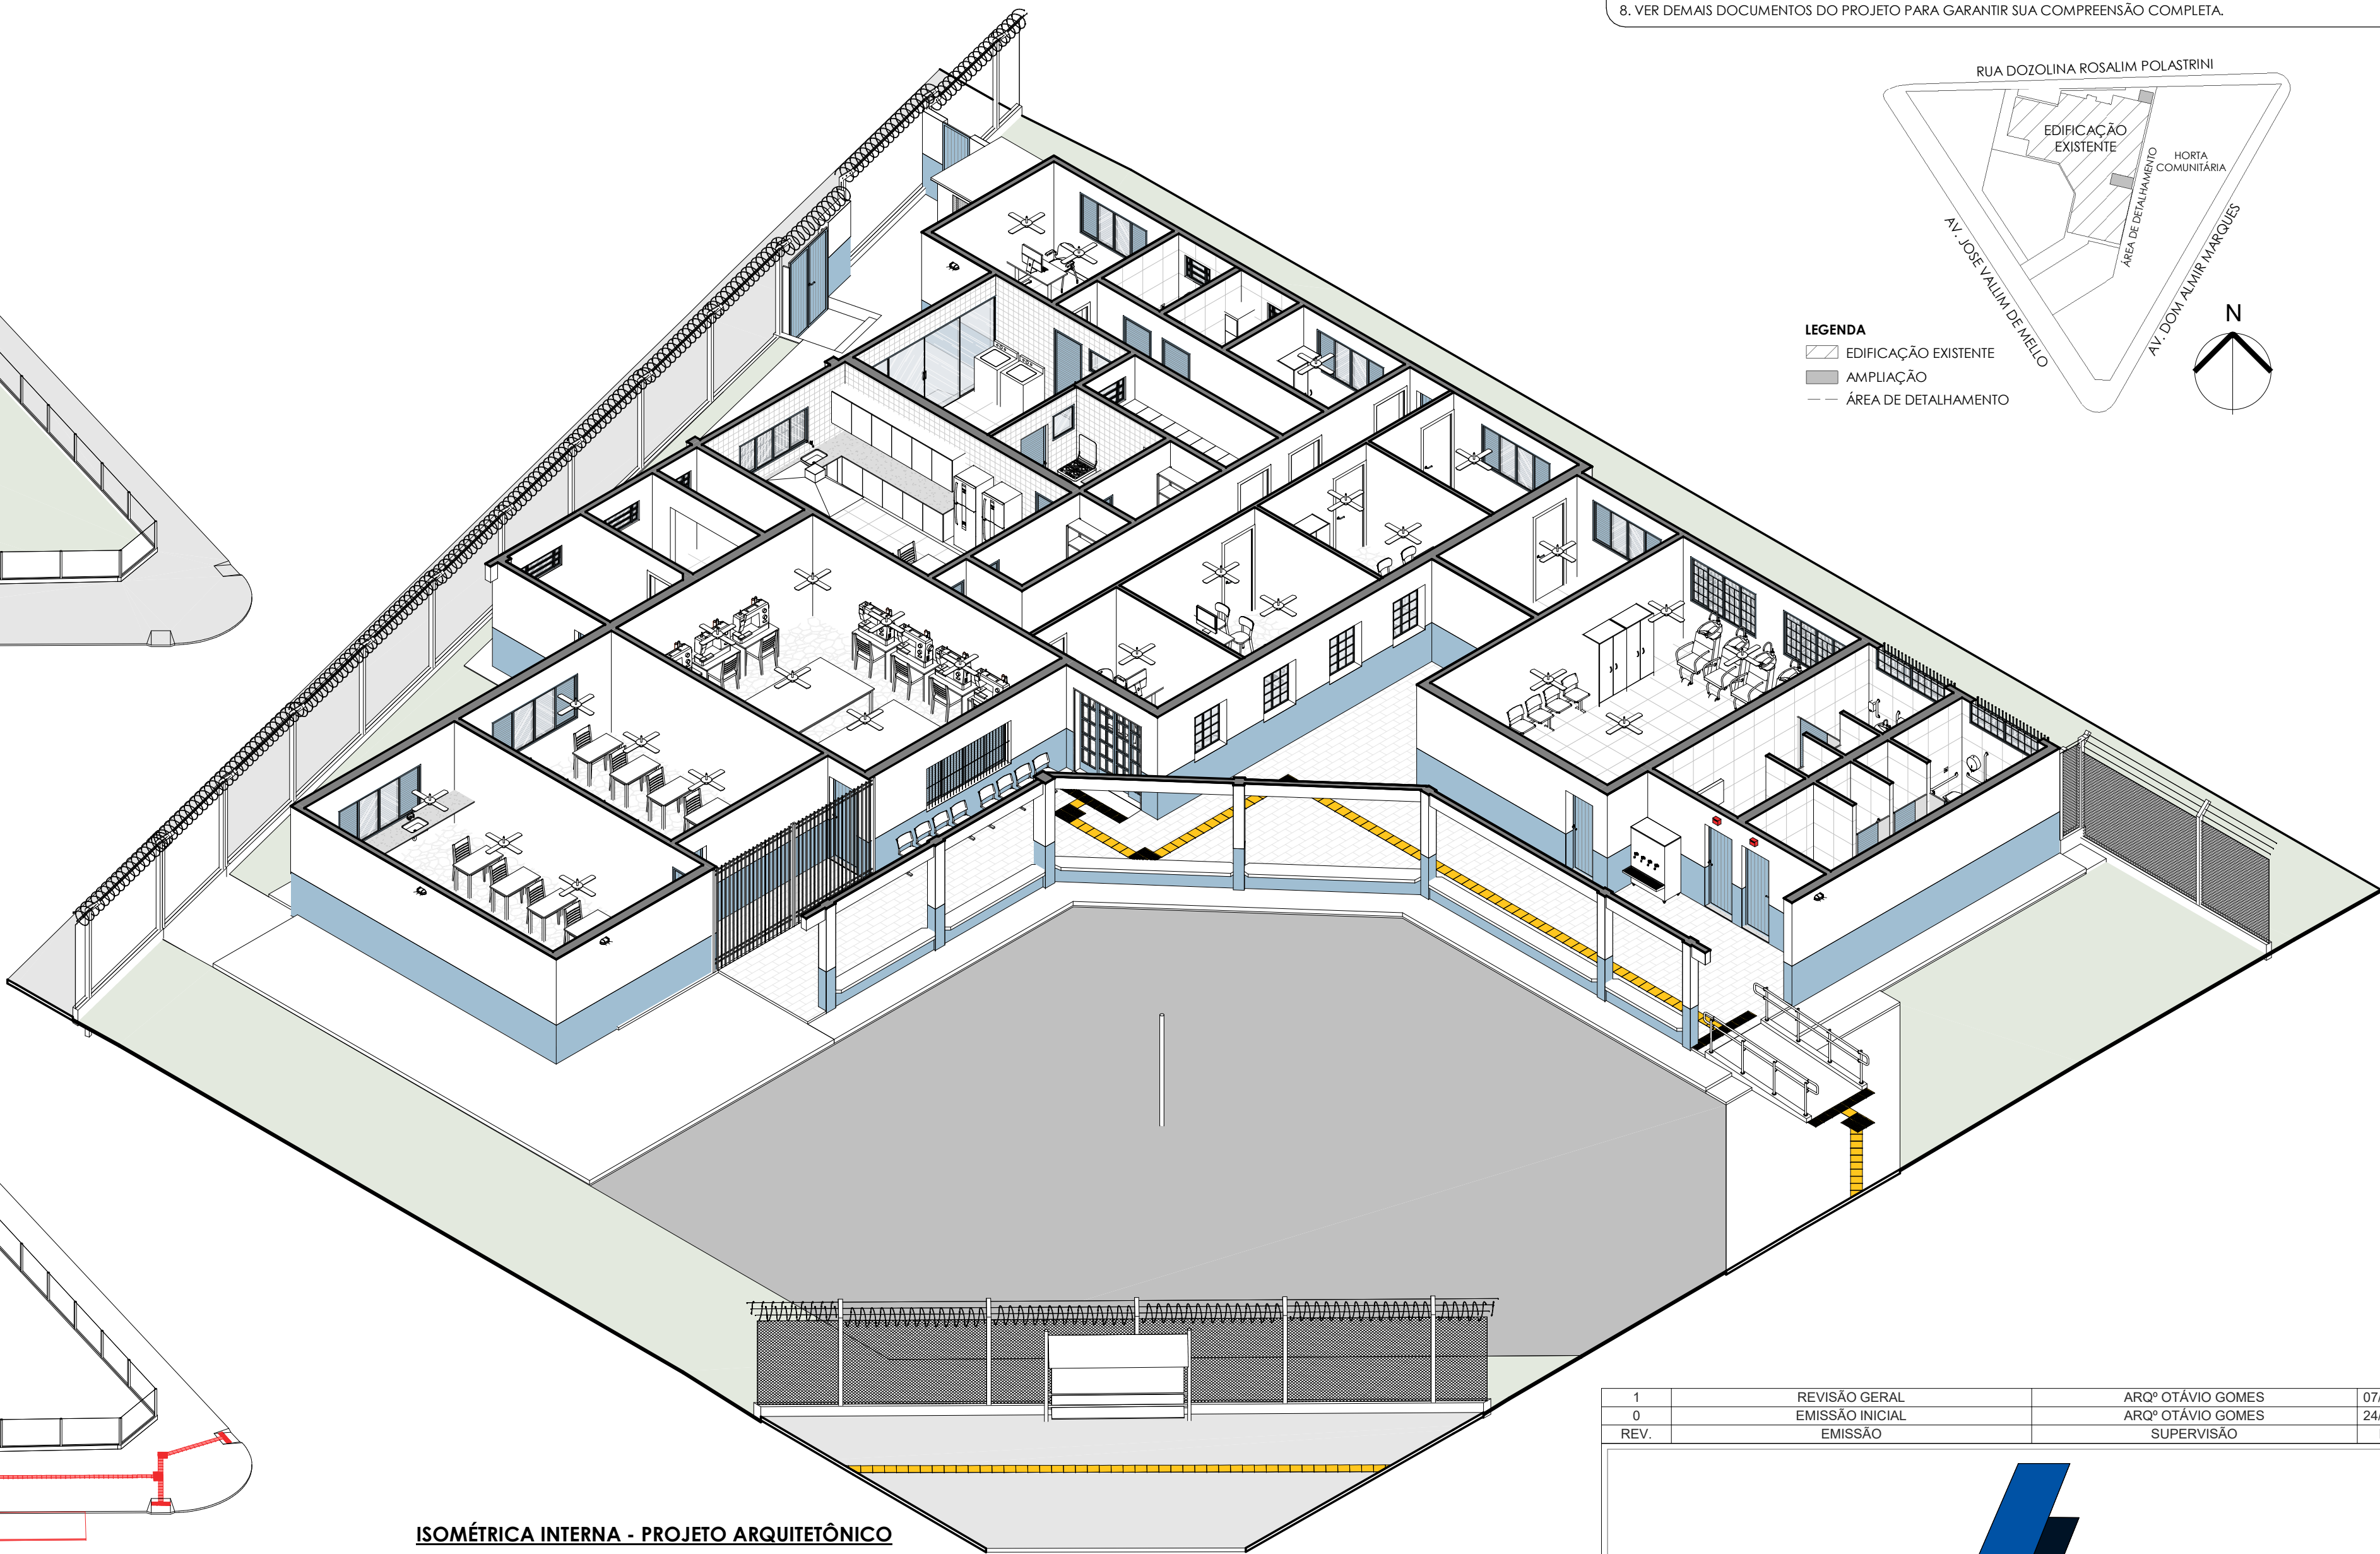

ISOMÉTRICA INTERNA - PROJETO ARQUITETÔNICO


NOTAS GERAIS

1. CONFERIR MEDIDAS NO LOCAL.
2. NÃO PEGAR MEDIDAS COM O ESCALÍMETRO.
3. COTAS EM CENTÍMETRO, NÍVEIS EM METRO.
4. COTAS E NÍVEIS A PARTIR DE NÍVEL ACABADO.
5. NAS ÁREAS MOLHADAS PREVER INCLINAÇÃO DE ATÉ NO MÁXIMO 2% NO SENTIDO DOS RALOS.
6. PROJETOS DE INSTALAÇÕES CONFERIR EM SUAS RESPECTIVAS PRANCHAS.
7. AS DIMENSÕES DOS ELEMENTOS ESTRUTURAIS SÃO MERAMENTE ILUSTRATIVAS. VER PROJETO ESTRUTURAL.
8. VER DEMAIS DOCUMENTOS DO PROJETO PARA GARANTIR SUA COMPREENSÃO COMPLETA.

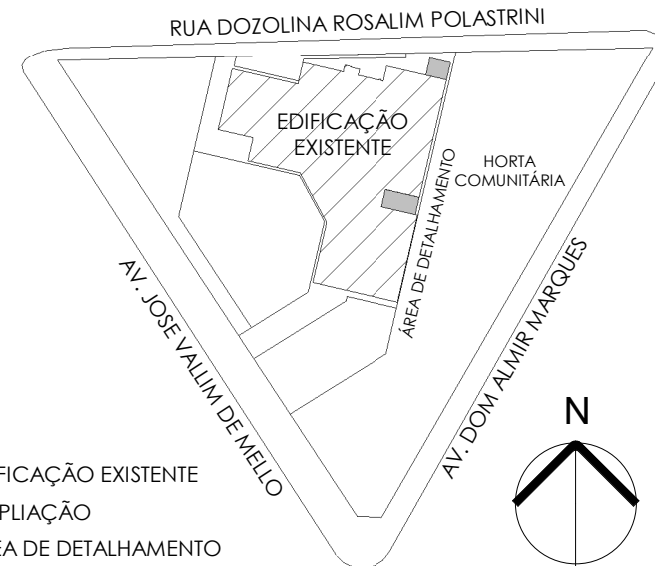

- LEGENDA
- EDIFICAÇÃO EXISTENTE
 - AMPLIAÇÃO
 - ÁREA DE DETALHAMENTO

1	REVISÃO GERAL	ARQº OTÁVIO GOMES	07/12/2022
0	EMIÇÃO INICIAL	ARQº OTÁVIO GOMES	24/10/2022
REV.	EMIÇÃO	SUPERVISÃO	DATA

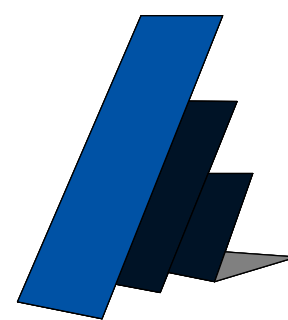

PADILHA & RIBEIRO
ENGENHARIA E PROJETOS ASSOCIADOS

PROJETO ARQUITETÔNICO EXECUTIVO
CRAS CHICA FERREIRA - POLO 1

CONTÉM:
ISOMÉTRICAS DE ESTUDO

FOLHA
14/17

OBSERVAÇÕES:
- ENDEREÇO: Av. José Valim de Mello, 2635 - Bairro Chica Ferreira - Uberaba
- RESPONSÁVEL: PREFEITURA MUNICIPAL DE UBERABA
CPF/ CNPJ: 18.428.839/0001-90

- AUTOR: ENG.º EDUARDO SILVA RIBEIRO
CREA MG: 180.793/D
CREA SP: 5070329364
CPF: 098.634.426-13
E-MAIL: eduardo@padilharibeiro.eng.br
FONE: (34) 9-9142-8965

- CO-AUTOR: ARQº OTÁVIO GOMES
CREA: A184859-3/MG
E-MAIL: arquitetoottaviogomes@gmail.com

- CONTRATADA:
PADILHA RIBEIRO ENGENHARIA LTDA - ME
CNPJ: 24.225.683/0001-43
http://www.padilharibeiro.eng.br/

DATA: OUT/2022

DES: 488-ARO-EXE-14_17-RO1

PROP.: PREFEITURA MUNICIPAL DE UBERABA
CPF/ CNPJ: 18.428.839/0001-90

AUTOR: ENG.º EDUARDO SILVA RIBEIRO
CREA MG: 180.793/D
CREA SP: 5070329364

R.T.
CREA

NOTAS PROJETO DE ESTUDO ARQUITETÔNICO

O PROJETO DE REFORMA E ADEQUAÇÃO DE USOS PARA INSTALAÇÃO DO NOVO CRAS GIRASSÓIS IV SEGUIU AS ORIENTAÇÕES E SUGESTÕES PROPOSTAS PELA SENHORA JULIANA GUIMARÃES FACHINELLI EM VISITA TÉCNICA E O PROGRAMA DE NECESSIDADES PRESENTE NO MEMORIAL PROPOSTO PELA SECRETARIA DE DESENVOLVIMENTO SOCIAL DA PREFEITURA MUNICIPAL DE UBERABA.

TODAS AS DIMENSÕES MÍNIMAS SOLICITADAS PARA OS AMBIENTES INTERNOS FORAM RESPEITADAS E ADEQUADAS AOS USOS E FLUXOS SOLICITADOS.

ESTE PROJETO FORNECE INFORMAÇÕES GERAIS REFERENTES A ESPACIALIZAÇÃO E AO LAYOUT ARQUITETÔNICO DA PROPOSTA DE INTERVENÇÃO. AS PEÇAS GRÁFICAS CONTENDO INFORMAÇÕES DETALHADAS SERÃO FORNECIDAS POSTERIORMENTE A APROVAÇÃO DESTES ESTUDOS.

Assinado digitalmente por GICELE GOMES, Data: 27/04/23 13:54