




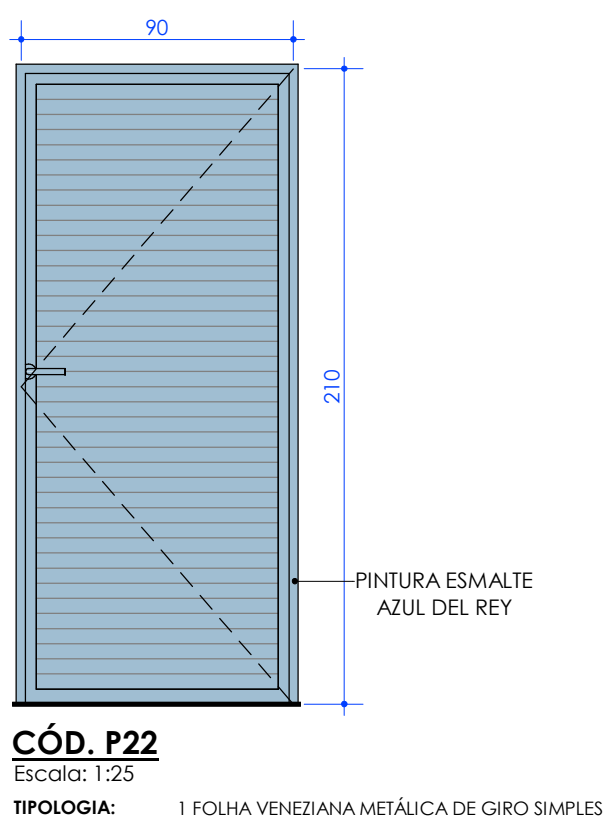


CÓD. P22
Escala: 1:25
TIPOLOGIA: 1 FOLHA VENEZIANA METÁLICA DE GIRO SIMPLES

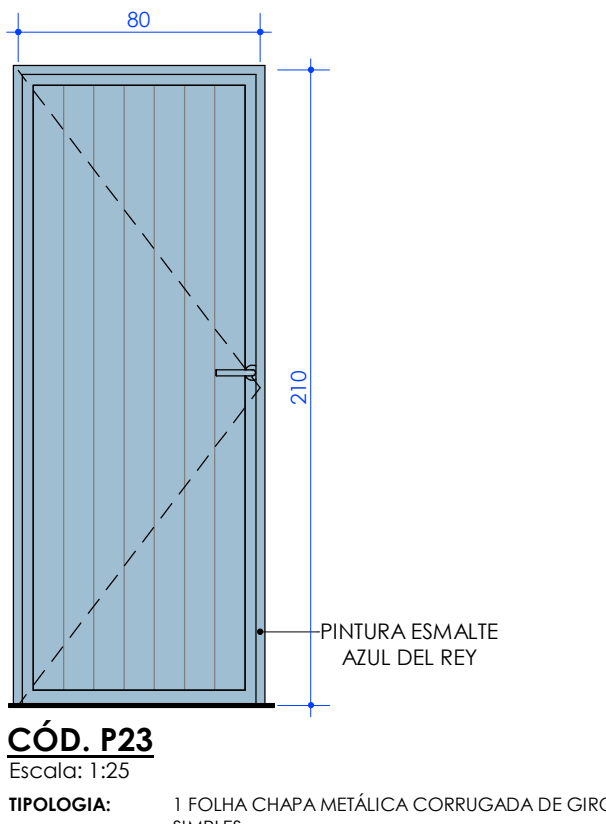


CÓD. P23
Escala: 1:25
TIPOLOGIA: 1 FOLHA CHAPA METÁLICA CORRUGADA DE GIRO SIMPLES

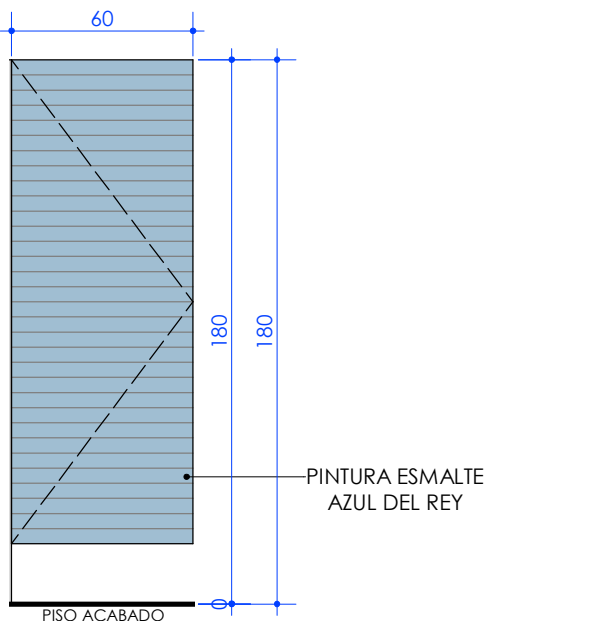


CÓD. P24
Escala: 1:25
TIPOLOGIA: 1 FOLHA VENEZIANA METÁLICA DE GIRO SIMPLES PARA BOXE SANITÁRIO

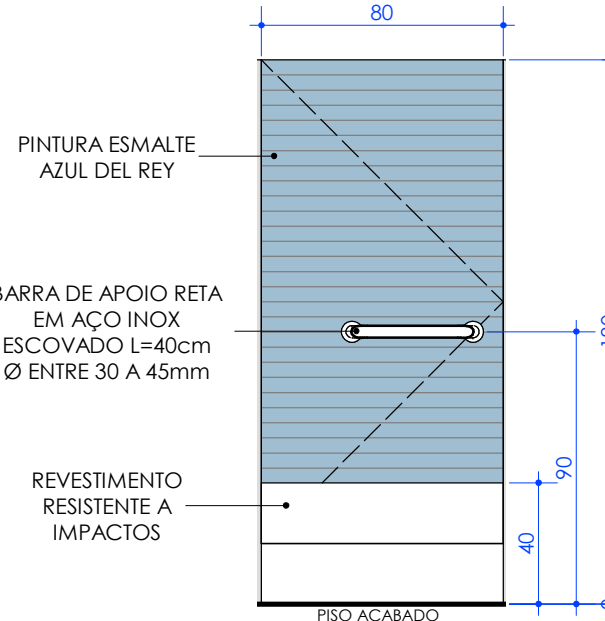


CÓD. P25
Escala: 1:25
TIPOLOGIA: 1 FOLHA VENEZIANA METÁLICA DE GIRO SIMPLES PARA BOXE SANITÁRIO

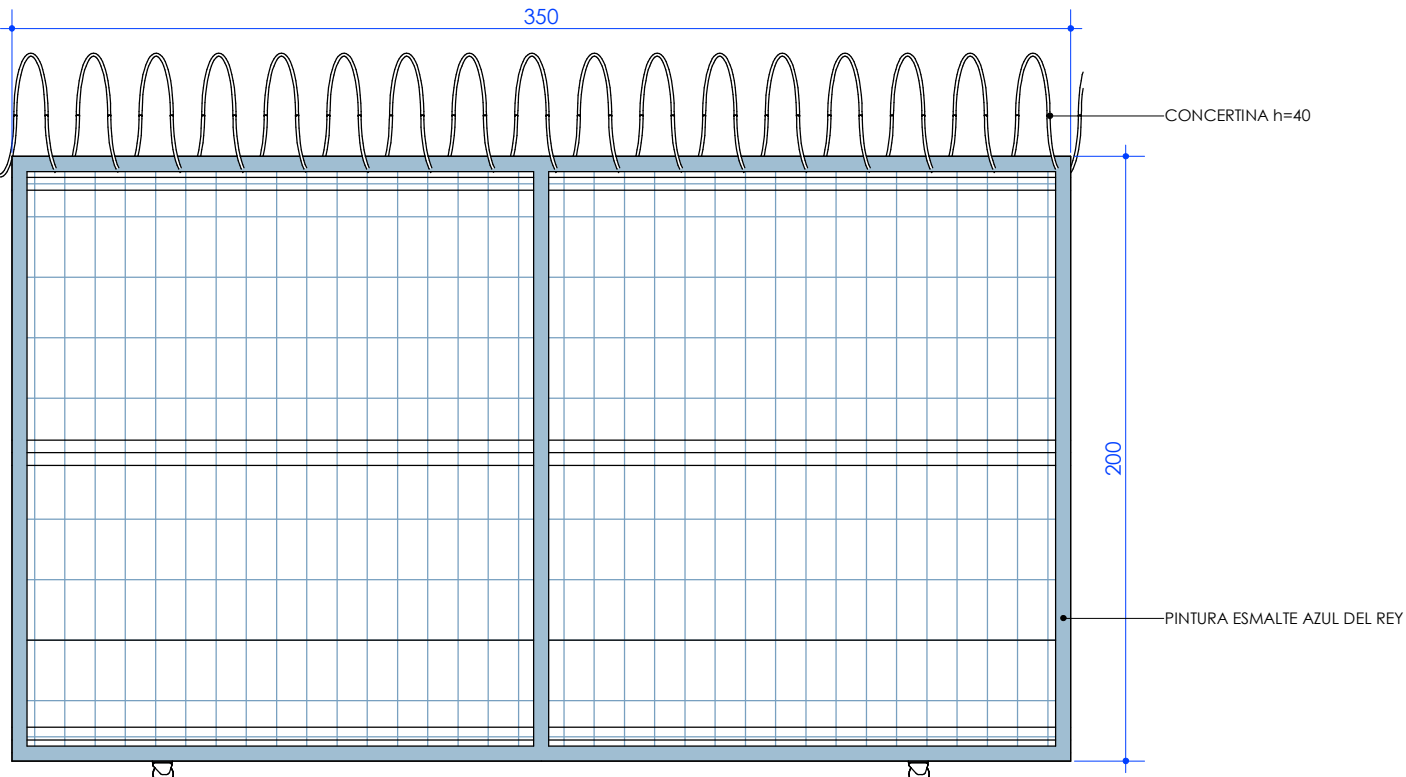


CÓD. P29
Escala: 1:25
TIPOLOGIA: PORTÃO DE CORRER EM GRADIL E METALÔN EM AÇO GALVANIZADO COM PINTURA NA COR AZUL DEL REY PADRÃO PMU

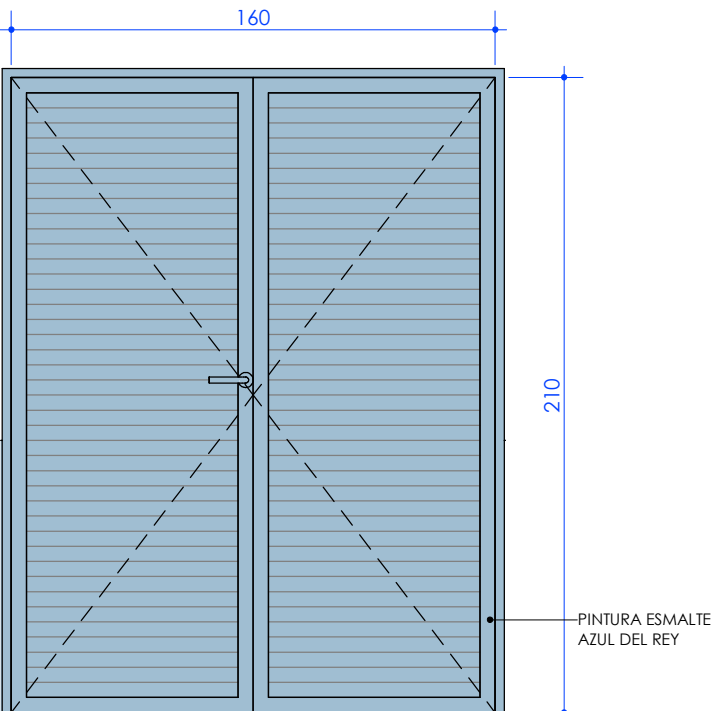

CÓD. P26
Escala: 1:25
TIPOLOGIA: 2 FOLHAS VENEZIANA METÁLICA DE GIRO SIMPLES, COM TELA MILIMÉTRICA INTERNA

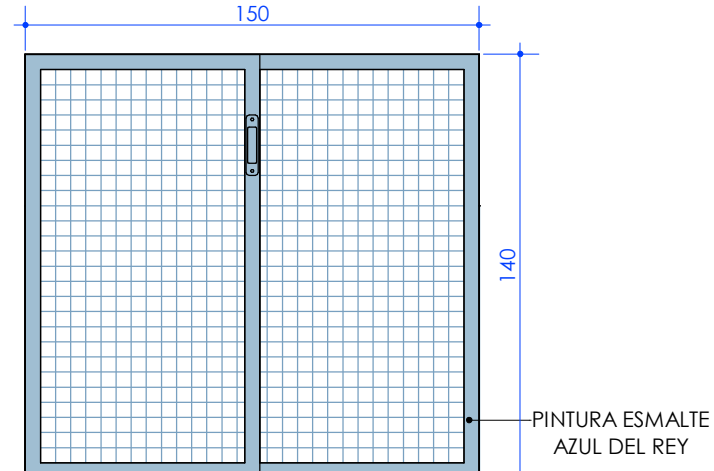

CÓD. P27
Escala: 1:25
TIPOLOGIA: 2 FOLHAS COM TELA METÁLICA DE CORRER

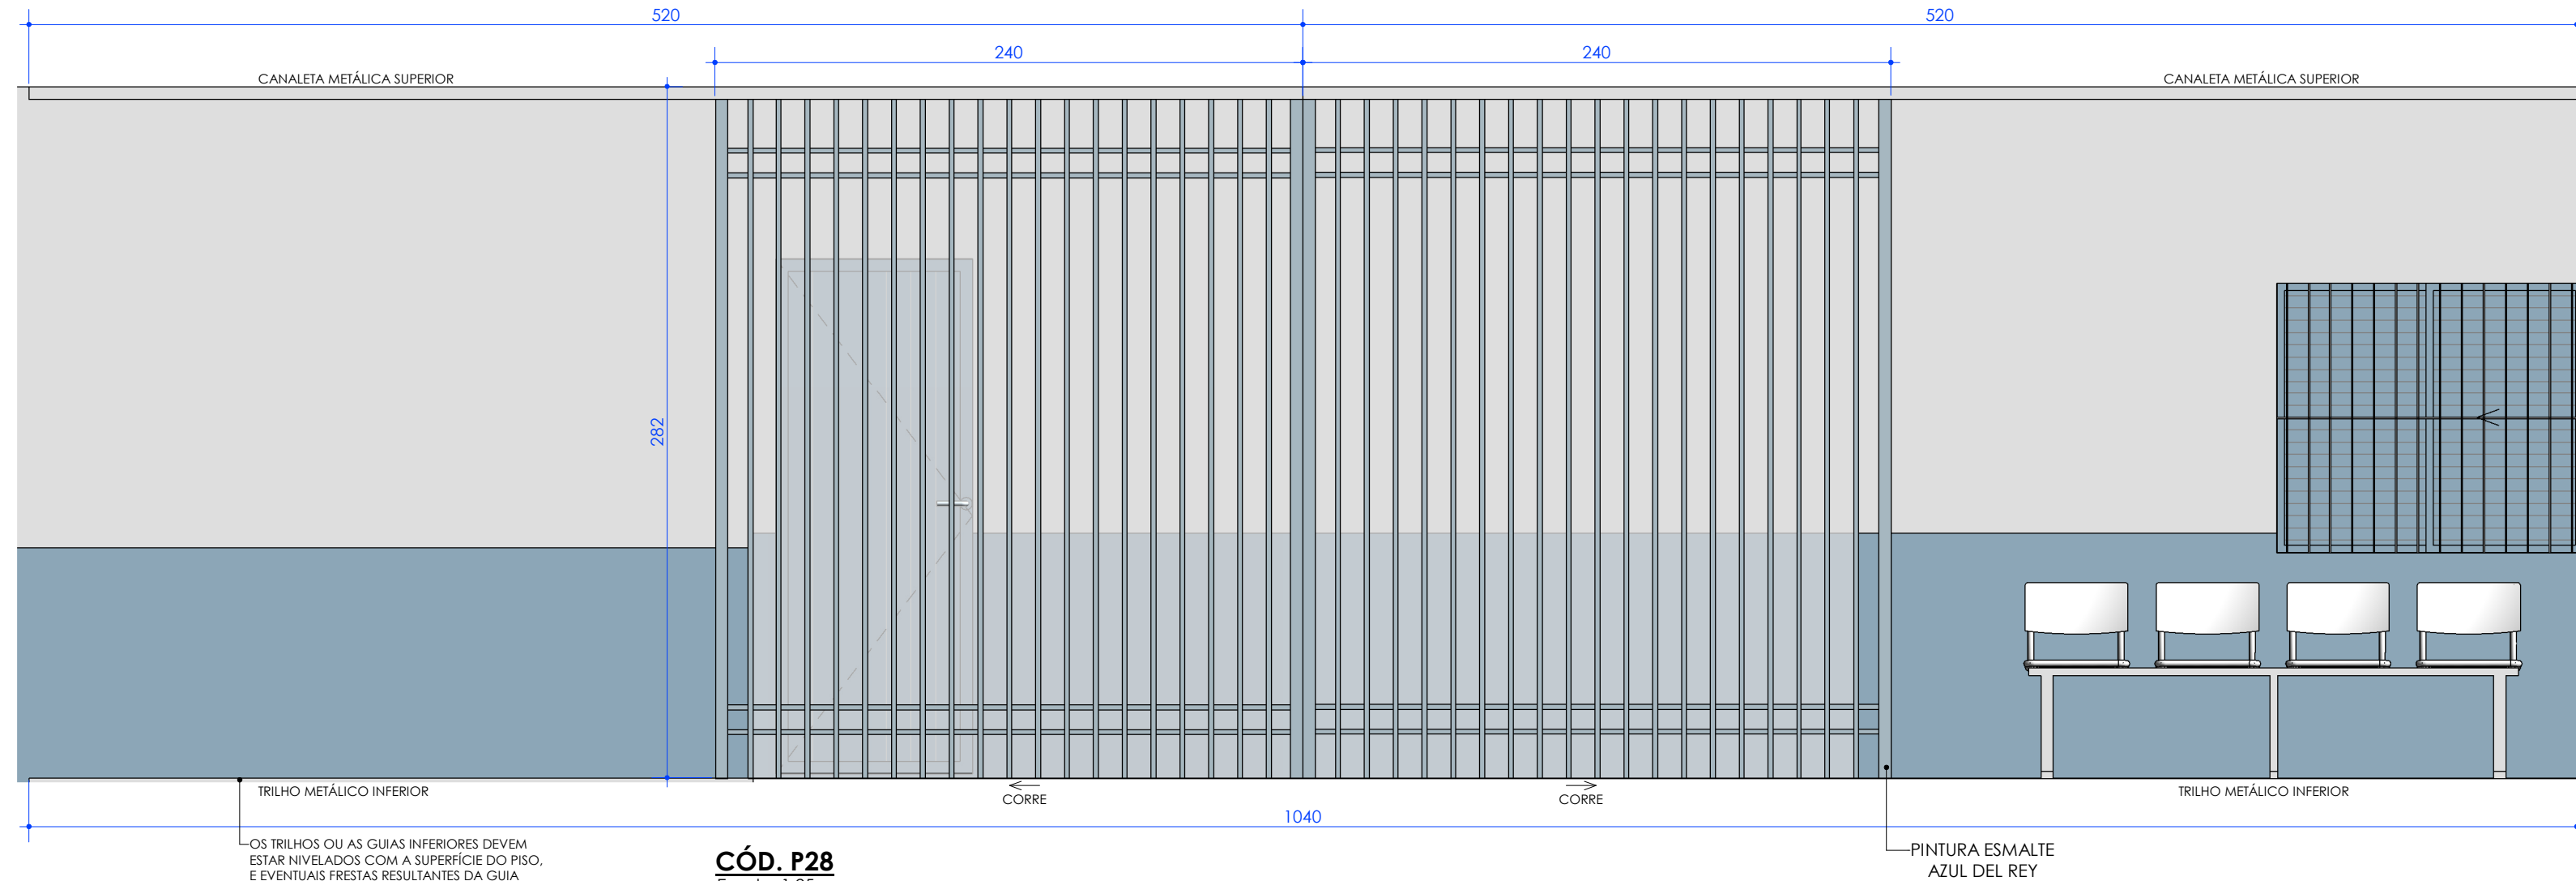

CÓD. P28
Escala: 1:25
TIPOLOGIA: 2 FOLHAS EM GRADE DE METALON DE CORRER

ARQ-QUADRO DE AMBIENTES						
DESCRIÇÃO	ÁREA (m²)	PERÍMETRO (m)	PÉ DIREITO (m)	DESCRIÇÃO DO ACABAMENTO		
				PISO	PARDE	TETO
A. DE RESÍDUOS	2,16 m²	4 m	230	4	2	1
ABRIGO DE GÁS	1,41 m²	5,33 m	150	5	4	1
ALMOXARIFADO	7,32 m²	10,89 m	280	2	1	1
ARQUIVO	6,47 m²	11,52 m	280	4	1	1
BRINQUEDOTECA (USO PSICÓLOGO)	12,45 m²	14,3 m	280	4	1	1
CIRC. ADM.	3,72 m²	8,04 m	280	4	2	1
CIRCULAÇÃO	16,59 m²	30,66 m	280	1	1	1
COPA ADM.	6,68 m²	10,34 m	280	4	2	1
COZINHA INDUSTRIAL	28,43 m²	21,89 m	280	4	2	1
CURSO CABELEIREIRO	39,38 m²	25,5 m	280	4	1	1
D.M.L.	9,18 m²	8,01 m	280	4	2	1
DEPÓSITO	10,51 m²	12,97 m	280	2	1	1
DESPENSA SECA	4,82 m²	9,43 m	280	4	1	1
EDUCADOR SOCIAL	6,81 m²	10,54 m	280	4	1	1
LAVANDERIA	16,77 m²	16,59 m	280	4	2	1
RECEPÇÃO	9,18 m²	12,36 m	280	1	1	1
SALA ASSISTENTE SOCIAL	11,84 m²	13,8 m	280	1	1	1
SALA CADASTRO ÚNICO	14,80 m²	15,4 m	280	1	1	1
SALA CURSOS	28,22 m²	21,54 m	280	1	1	1
SALA CURSOS MULTIFUSO	32,80 m²	23,64 m	280	1	1	1
SALA DE COORDENAÇÃO	12,85 m²	14,34 m	280	4	1	1
SALA DE CURSO DE COSTURA	42,89 m²	26,38 m	280	1	1	1
SALA PSICÓLOGO	9,25 m²	12,4 m	280	1	1	1
VARANDA	98,16 m²	73,25 m	280	3	4	1
W.C. FEM. ADM.	3,86 m²	7,94 m	280	4	3	1
W.C. FEM. USUÁRIOS	13,43 m²	20,21 m	280	4	3	1
W.C. MASC. ADM.	3,86 m²	7,94 m	280	4	3	1
W.C. MASC. USUÁRIOS	13,43 m²	20,21 m	280	4	3	1

- LEGENDA - IDENTIFICADORES**
- Px - IDENTIFICADOR PARA PORTAS
 - Jx - IDENTIFICADOR PARA JANELAS
 - Ax - IDENTIFICADOR PARA ACESSÓRIOS
 - Lx - IDENTIFICADOR PARA LOUÇAS E METAIS
 - Cx - IDENTIFICADOR PARA TELHADOS E COMPONENTES DE COBERTURA

- LEGENDA - SÍMBOLOS**
- 0 - IDENTIFICADOR DE AMBIENTES
 - ACABAMENTO DO TETO
 - ACABAMENTO DA PAREDE
 - ACABAMENTO DO PISO

- LEGENDA - SIGLAS**
- IMPLANTAÇÃO**
- G.R.V. - GUIA REBAIXADA PARA ACESSO DE VEÍCULOS
 - G.R.C. - GUIA REBAIXADA PARA ACESSO DE CADEIRANTES
 - A.P. - ÁREA PEMEÁRVEL
- EDIFICAÇÃO**
- PROJ. PROJEÇÃO
 - W.C. - INSTALAÇÃO SANITÁRIA
 - P.C.D. - PESSOA COM DEFICIÊNCIA
 - MASC. - MASCULINO
 - FEM. - FEMININO
 - D.M.L. - DEPÓSITO DE MATERIAIS DE LIMPEZA
 - A.D.M. - ADMINISTRAÇÃO
 - FUNC. - FUNCIONÁRIOS

- NOTAS GERAIS**
1. CONFERIR MEDIDAS DO LOCAL.
 2. NÃO PEGAR MEDIDAS COM O ESCALÍMETRO.
 3. COTAS EM CENTÍMETRO, NÍVEIS EM METRO.
 4. COTAS E NÍVEIS A PARTIR DE NÍVEL ACABADO.
 5. NAS ÁREAS MOLHADAS PREVER INCLINAÇÃO DE ATÉ NO MÁXIMO 2% NO SENTIDO DOS RALOS.
 6. PROJETOS DE INSTALAÇÕES CONFERIR EM SUAS RESPECTIVAS PRANCHAS.
 7. AS DIMENSÕES DOS ELEMENTOS ESTRUTURAIS SÃO MERAMENTE ILUSTRATIVAS, VER PROJETO ESTRUTURAL.
 8. VER DE MAIS DOCUMENTOS DO PROJETO PARA GARANTIR SUA COMPREENSÃO COMPLETA.

1	REVISÃO GERAL	ARQº OTÁVIO GOMES	07/12/2022
0	EMIÇÃO INICIAL	ARQº OTÁVIO GOMES	24/10/2022
REV.	EMIÇÃO	SUPERVISÃO	DATA



PROJETO ARQUITETÔNICO EXECUTIVO CRAS CHICA FERREIRA - POLO 1

CONTÉM: TABELAS, DETALHAMENTO DE ESQUADRIAS, LEGENDAS E NOTAS DE PROJETO	FOLHA 02/17
--	------------------------------

OBSERVAÇÕES: - ENDEREÇO: Av. José Vallim de Mello, 2635 – Bairro Chica Ferreira - Uberaba - RESPONSÁVEL: PREFEITURA MUNICIPAL DE UBERABA CPF/ CNPJ: 18.428.839/0001-90 - AUTOR: ENG.º EDUARDO SILVA RIBEIRO CREA MG: 180.793/D CREA SP: 5070329364 CPF: 098.634.426-73 E-MAIL: eduardo@padilharibeiro.eng.br FONE: (34) 9-9142-8965 - CO-AUTOR: ARQº OTÁVIO GOMES CREA MG: 180.793/D CREA SP: 5070329364 E-MAIL: arquitetoctaviogomes@gmail.com - CONTRATADA: PADILHA RIBEIRO ENGENHARIA LTDA - ME CNPJ: 24.225.683/0001-43 http://www.padilharibeiro.eng.br/	PROF.º: PREFEITURA MUNICIPAL DE UBERABA CPF/ CNPJ: 18.428.839/0001-90
DATA: OUT/2022	DES: 488-ARQ-EXE-02_17-R01

AUTOR: ENG.º EDUARDO SILVA RIBEIRO
CREA MG: 180.793/D
CREA SP: 5070329364

R.T.
CREA