
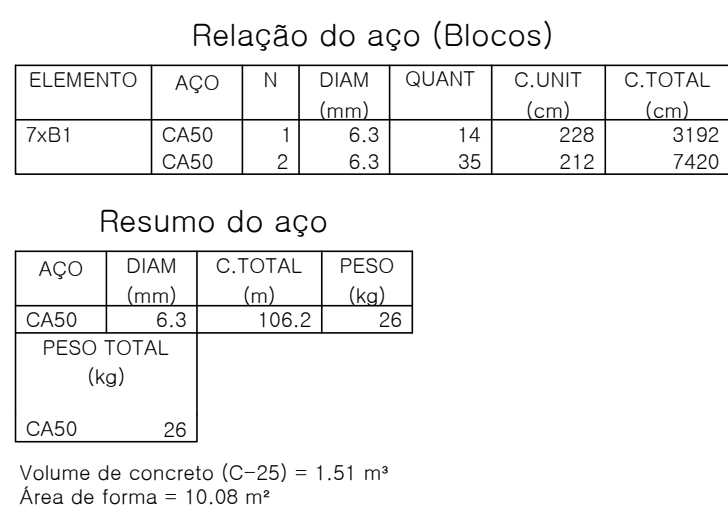
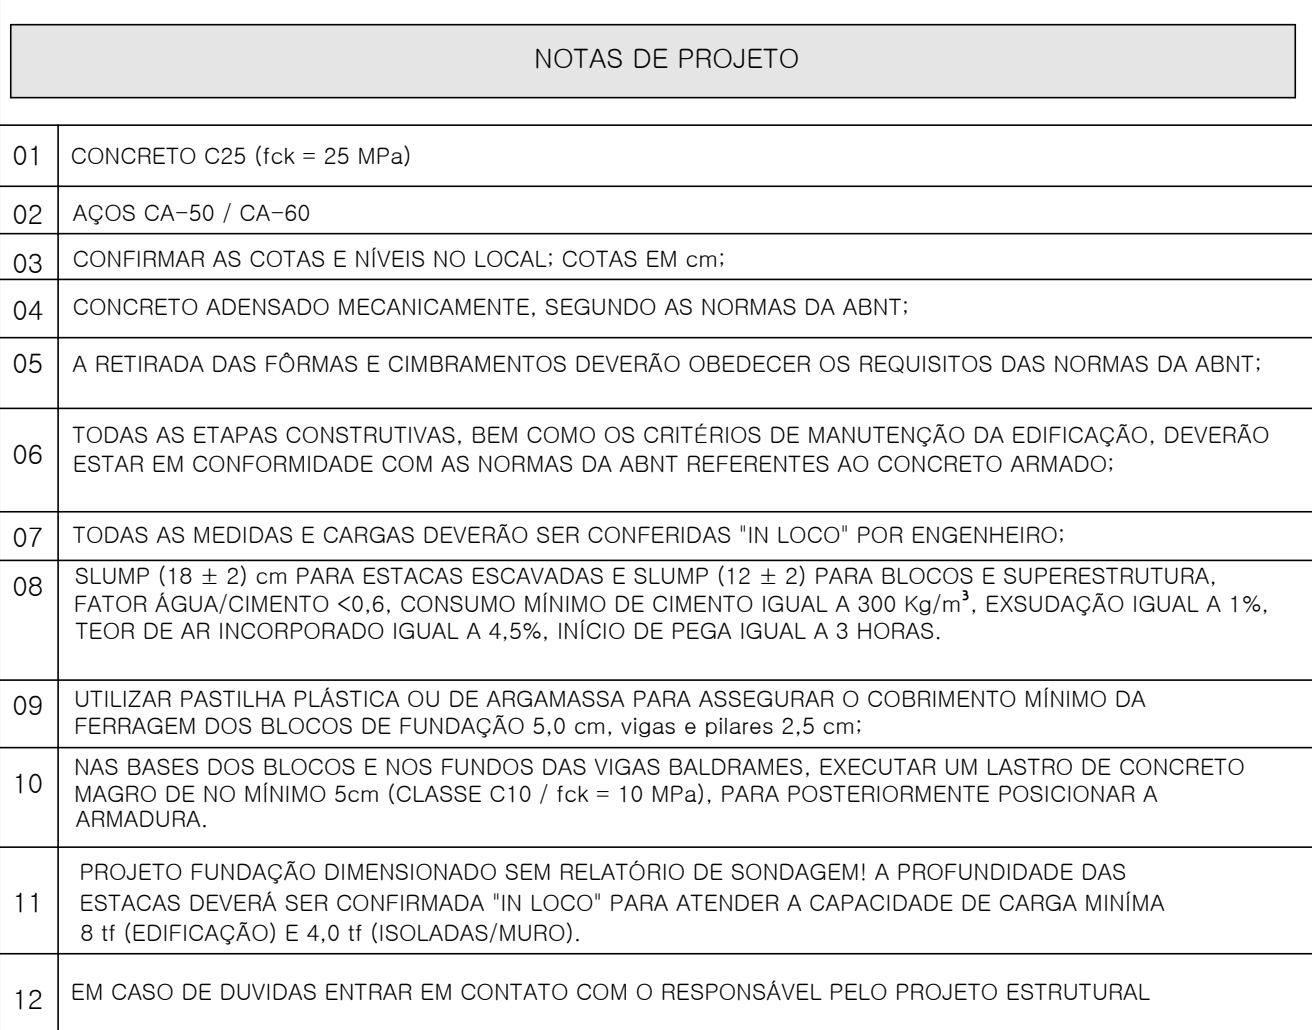
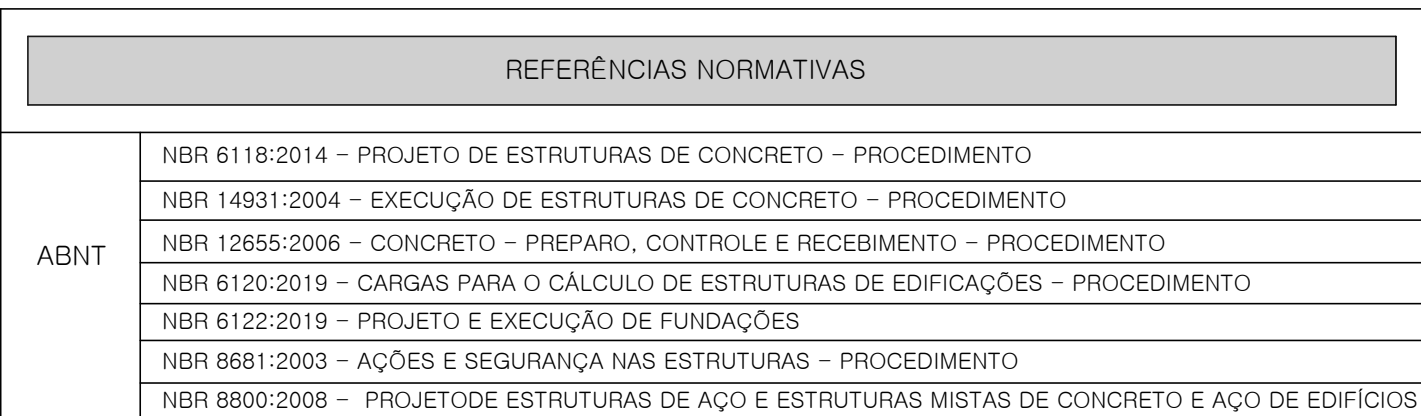
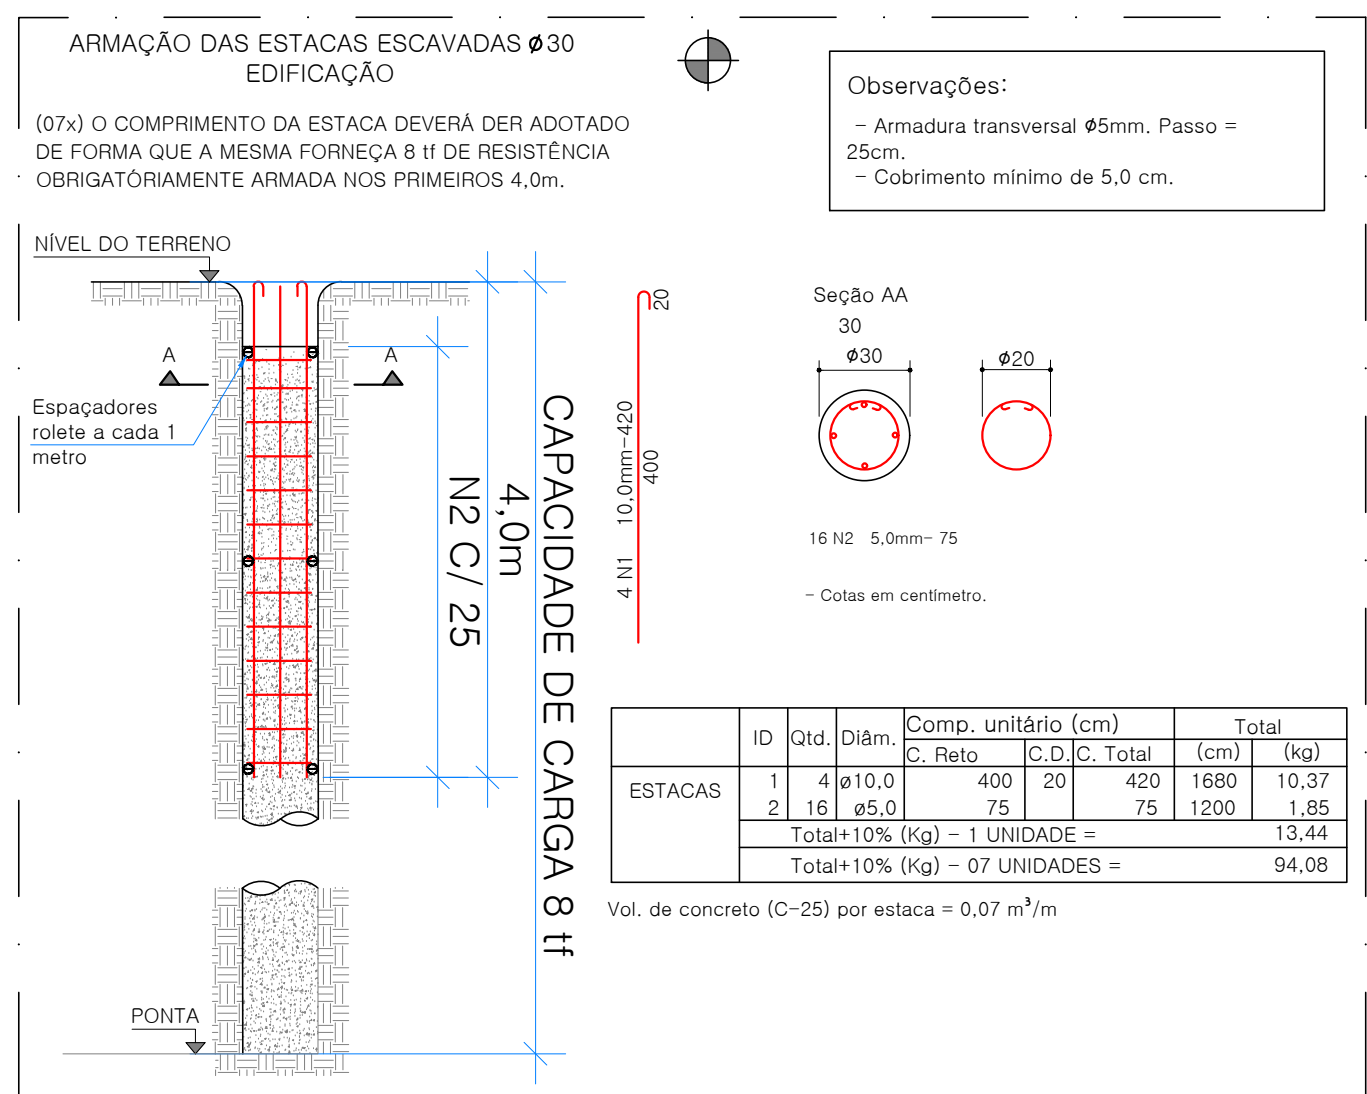
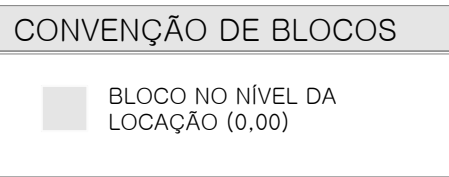


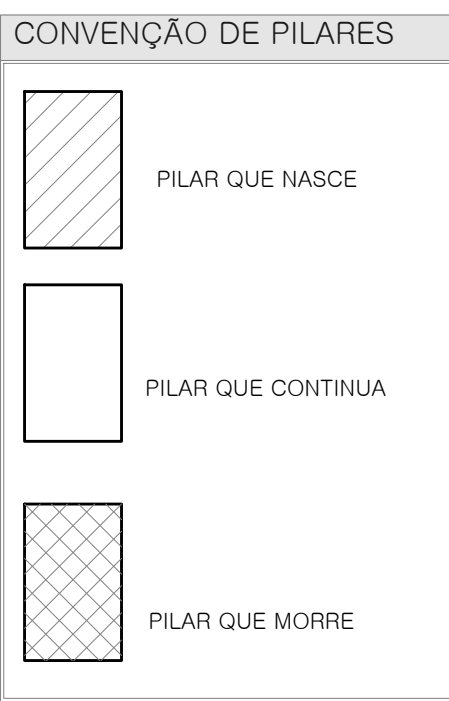

CONTEM:
PLANTA DE LOCAÇÃO, DETALHE DE BLOCOS, DETALHE DE ESTACAS, QUADRO
QUANTITATIVOS.

OBSERVAÇÕES: - ENDEREÇO: AV. JOSÉ VALIM DE MELO, 2635 - BAIRRO CHICA FERREIRA - CEP: 38.036-085 - UBERABA - MG - RESPONSÁVEL: PREFEITURA MUNICIPAL DE UBERABA CNPJ: 18.428.839/0001-90	PROP.: PREFEITURA CNPJ: 18.428.839/0
--	---

AUTOR: ENG.º EDUARDO SILVA RIBEIRO
CREA MG: 180.793/D
CREA SP: 507032/364
CPF: 068.634.456-73
E-MAIL: eduardo@padiharibeiro.eng.br
FONE: (34) 9-9142-8965

CONTRATADA: PADILHA RIBEIRO ENGENHARIA LTDA - ME
CNPJ: 24.225.683/0001-43
<http://www.padilha Ribeiro.eng.br/>

AUTOR: ENG.º EDUARDO SILVA RIBEIRO
CREA MG: 180.793/D
CREA SP: 5070329364

R.T. : _____
CREA: _____

DATA: NOV/2022	DES.: 486-EST-DE-01_06-R0
----------------	---------------------------