



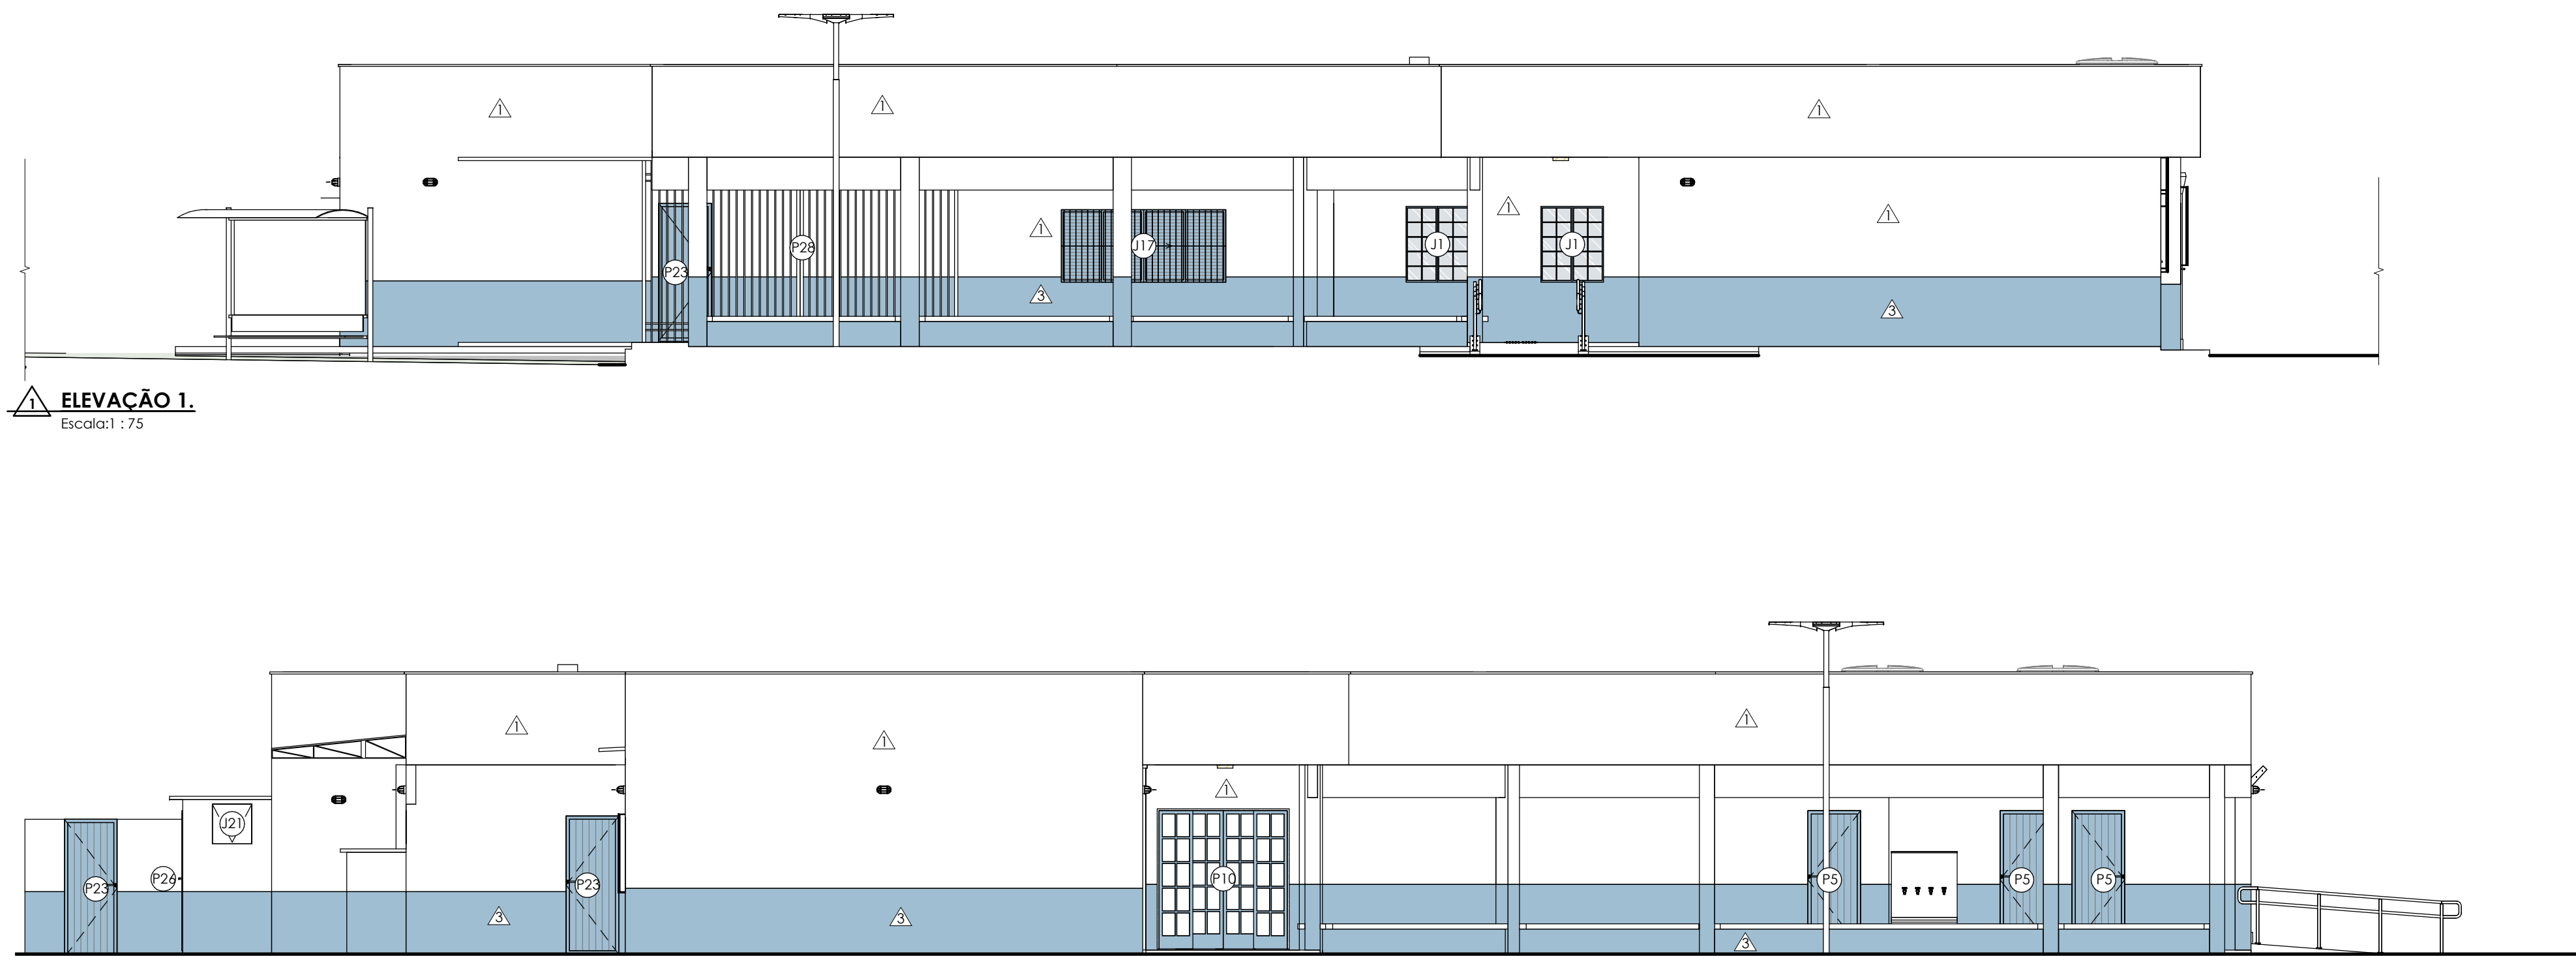


ELEVACÃO 1.
Escala: 1 : 75

ELEVACÃO 2.
Escala: 1 : 75

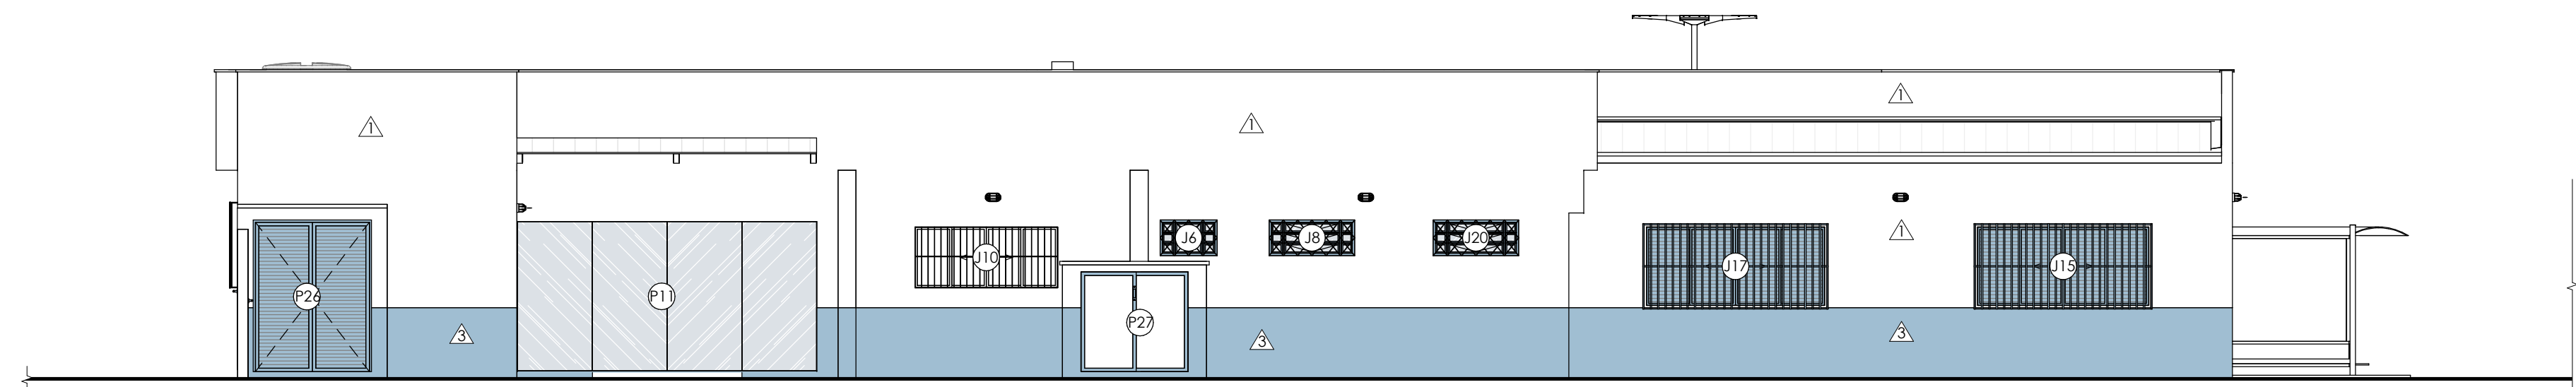


ELEVACÃO 3.
Escala: 1 : 75

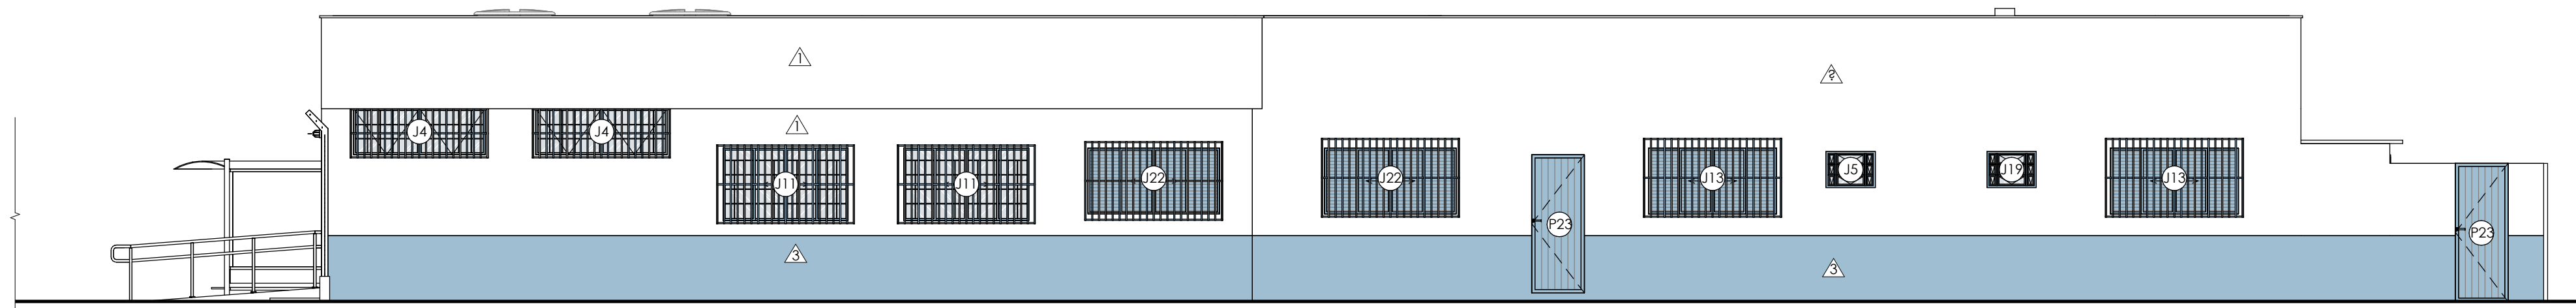

ELEVACÃO 4.
Escala: 1 : 75

NOTAS DE PROJETO ARQUITETÔNICO

- ESTE PROJETO ATENDE AS NORMAS TÉCNICAS DE ACESSIBILIDADE DA ABNT NBR 9050/2020 - ACESSIBILIDADE A EDIFICAÇÕES, MOBILIÁRIO, ESPAÇOS E EQUIPAMENTOS URBANOS - E A NBR 16.537/2016 - ACESSIBILIDADE SINALIZAÇÃO TÁTIL NO PISO DIRETRIZES PARA ELABORAÇÃO DE PROJETO E INSTALAÇÃO.
- OS MATERIAIS DE REVESTIMENTO E ACABAMENTO DOS PISOS INTERNOS À EDIFICAÇÃO DEVEM TER SUPERFÍCIE REGULAR, FIRME, ESTÁVEL, NÃO TREPIDANTE PARA DISPOSITIVOS COM RODAS E ANTIDERRAPANTE, SOB QUALQUER CONDIÇÃO [SECO OU MOLHADO] E O COEFICIENTE DE ATRITO DEVE SER MAIOR DO QUE 0.4.
- A CALÇADA PÚBLICA DEVERÁ TER INCLINAÇÃO TRANSVERSAL MÁXIMA DE 2%, TER PERMANENTE MANUTENÇÃO, SUPERFÍCIE REGULAR, FIRME, ESTÁVEL E ANTIDERRAPANTE, SOB QUALQUER CONDIÇÃO, E DEVERÁ EVITAR TREPIDAÇÃO QUE PREJUDIQUE A LIVRE CIRCULAÇÃO.
- DESNÍVEIS NO PISO DE ATÉ 5mm DISPENSAM TRATAMENTO ESPECIAL, DESNÍVEIS ENTRE 0,5 A 2,0CM DEVEM SER CHANFRADOS COM INCLINAÇÃO MÁXIMA DE 1:2 (50%) CONFORME DETALHEDETALHE SOLEIRA TIPO 1, SEGUNDO ABNT NBR 9050/2020.
- GRELHAS E RALOS DEVEM SER POSICIONADOS FORA DAS ÁREAS DE MANOBRA E DE TRANSFERÊNCIA, É RECOMENDADO O USO DE GRELHAS LINEARES JUNTO À PAREDE OPPOSTA À ÁREA DE ACESSO, COM INCLINAÇÃO DE ATÉ 2% PARA ESCOAMENTO AS ÁGUAS DE CHUVEIROS PARA O RALO CONFORME ITEM 7.12.4 DA ABNT NBR 9050/2020.
- OS LAVATÓRIOS, SUAS FIXAÇÕES E ANCORAGENS DEVEM ATENDER NO MÍNIMO AOS ESFORÇOS PREVISTOS NAS ABNT NBR 15097-1 E ABNT NBR 15097-2.
- TODAS AS PORTAS EM ROTAS ACESSÍVEIS TERÃO VÃO LIVRE MÍNIMO DE 0,80CM CONFORME ITEM 6.11.2.4 DA ABNT NBR 9050/2020, E NO CASO DE EDIFICAÇÕES EXISTENTES, ADMITE-SE PARA OS SANITÁRIOS COMUNS PORTA COM VÃO LIVRE DE NO MÍNIMO 60CM.
- EM PORTAS DE CORRER, RECOMENDA-SE A INSTALAÇÃO DE TRILHOS NA SUA PARTE SUPERIOR, OS TRILHOS OU AS GUIAS INFERIORES DEVEM ESTAR NIVELADOS COM A SUPERFÍCIE DO PISO, E EVENTUAIS FRESTAS RESULTANTES DA GUIA INFERIOR DEVEM TER LARGURA DE NO MÁXIMO 15 MM, CONFORME ITEM 6.11.2.11 DA ABNT NBR9050/2020.
- PORTAS E PASSAGENS QUANDO SINALIZADAS DEVEM TER NÚMEROS E/OU LETRAS E/OU PICTOGRAMAS E SINAIS COM TEXTO EM RELEVO, INCLUINDO BRAILLE. TODAS AS PORTAS DE SANITÁRIOS, BANHEIROS E VESTIÁRIOS, DEVEM SER SINALIZADAS.
- QUANDO NÃO INDICADO, A DISTÂNCIA DA SALIÊNCIA DA ALVENARIA PARA FIXAÇÃO DO MARCO DA PORTA ATÉ A PAREDE PERPENDICULAR MAIS PRÓXIMA DEVERÁ SER DE 10CM (DISTÂNCIA CONHECIDA COMO "BONECA DA PORTA")
- QUANDO NÃO INDICADO, A ALTURA DOS LAVATÓRIOS DEVERÃO SER DE H=80CM E AS BANCADAS EM PEDRA DEVERÃO SER DE 85CM DO NÍVEL ACABADO DO AMBIENTE.
- EM TODO SANITÁRIO PARA PACIENTES, EXISTIRÃO BARRAS DE APOIO AUXILIARES, METÁLICAS, COM DIÂMETRO DE 4CM, PARA USO DA BACIA SANITÁRIA, LAVATÓRIO E CHUVEIRO; A INSTALAÇÃO DAS BARRAS DE APOIO DEVERÃO RESPEITAR AS DIMENSÕES EM RELAÇÃO AS PEÇAS HIDROSSANITÁRIAS DE ACORDO COM A NORMA ABNT NBR9050/2020.
- TODOS OS LAVABOS / PIAS / LAVATÓRIOS / TANQUES, DEVERÃO SER DOTADOS COM: DISPENSADORES DE SABÃO LÍQUIDO, PORTA TOALHA DE PAPEL DESCARTÁVEL E LIXEIRA COM TAMPA ACIONADA POR PEDAL.
- TODOS OS RALOS DEVEM DISPOR DE FECHO HÍDRICO (SIFÃO) E DISPOSITIVO DE FECHAMENTO (TAMPA ESCAMOTEÁVEL COM FECHO OU SIMILAR)
- DEVERÃO SER INSTALADAS TELA MILIMÉTRICA NAS ESQUADRIAS DA PRESENTES NAS COZINHA INDUSTRIAL PARA CURSOS.
- OS PROJETOS COMPLEMENTARES: INSTALAÇÕES ELÉTRICAS, SINALIZAÇÃO CHAMADA DE EMERGÊNCIA, INFORMÁTICA, TELEFONIA, AR CONDICIONADO, INSTALAÇÕES HIDROSSANITÁRIAS, PROJETO E CÁLCULO ESTRUTURAL, PREVENÇÃO E COMBATE A INCÊNDIO, ETC DEVERÃO OBEDECER AS NBRs CORRESPONDENTES DA ABNT, ESPECIFICAÇÕES CORRESPONDENTES E DEMAIS LEGISLAÇÕES PERTINENTES EM VIGOR A DATA DO CONTRATO.

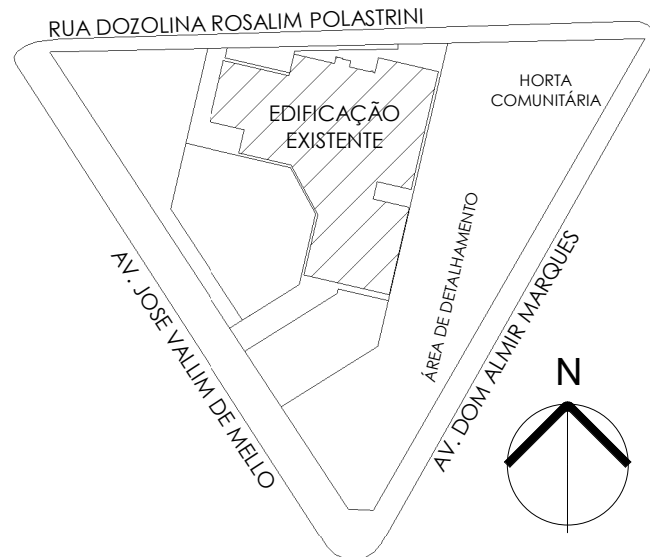


LEGENDA - SIGLAS

- IMPLANTAÇÃO**
G.R.V. - GUIA REBAIXADA PARA ACESSO DE VEÍCULOS
G.R.C. - GUIA REBAIXADA PARA ACESSO DE CADEIRANTES
A.P. - ÁREA PEMEÁVEL
- EDIFICAÇÃO**
PROJ. - PROJEÇÃO
W.C. - INSTALAÇÃO SANITÁRIA
P.C.D. - PESSOA COM DEFICIÊNCIA
MASC. - MASCULINO
FEM. - FEMININO
D.M.L. - DEPÓSITO DE MATERIAIS DE LIMPEZA
A.D.M. - ADMINISTRAÇÃO
FUNC. - FUNCIONÁRIOS

NOTAS GERAIS

- CONFERIR MEDIDAS NO LOCAL.
- NÃO PEGAR MEDIDAS COM O ESCALÍMETRO.
- COTAS EM CENTÍMETRO, NÍVEIS EM METRO.
- COTAS E NÍVEIS A PARTIR DE NÍVEL ACABADO.
- NAS ÁREAS INCLINADAS PREVER INCLINAÇÃO DE ATÉ NO MÁXIMO 2% NO SENTIDO DOS RALOS.
- PROJETOS DE INSTALAÇÕES CONFERIR EM SUAS RESPECTIVAS PRANCHAS.
- AS DIMENSÕES DOS ELEMENTOS ESTRUTURAIS SÃO MERAMENTE ILUSTRATIVAS, VER PROJETO ESTRUTURAL.
- VER DEMAIS DOCUMENTOS DO PROJETO PARA GARANTIR SUA COMPREENSÃO COMPLETA.

1	REVISÃO GERAL	ARO ^o OTÁVIO GOMES	07/12/2022
0	EMIÇÃO INICIAL	ARO ^o OTÁVIO GOMES	24/10/2022
REV.	EMIÇÃO	SUPERVISÃO	DATA

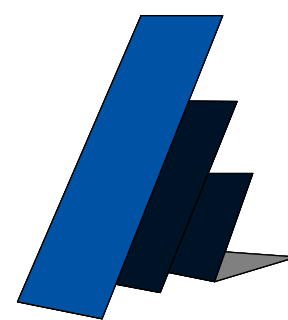

PADILHA & RIBEIRO
ENGENHARIA E PROJETOS ASSOCIADOS

PROJETO ARQUITETÔNICO EXECUTIVO CRAS CHICA FERREIRA - POLO 1

CONTÉM:
ELEVACÕES, MAPA CHAVE, LEGENDAS E NOTAS DE PROJETO

FOLHA
13/17

OBSERVAÇÕES:
- ENDEREÇO: Av. José Valim de Mello, 2635 - Bairro Chica Ferreira - Uberaba
- RESPONSÁVEL: PREFEITURA MUNICIPAL DE UBERABA
CPF/ CNPJ: 18.428.839/0001-90

- AUTOR: ENG.º EDUARDO SILVA RIBEIRO
CREA MG: 180.793/D
CREA SP: 5070329364
CPF: 098.634.456-13
E-MAIL: eduardo@padilharibeiro.eng.br
FONE: (34) 9-9142-8965

- CO-AUTOR: ARO^o OTÁVIO GOMES
CREA: A184859-3/MG
E-MAIL: arquitetoctaviogomes@gmail.com

- CONTRATADA:
PADILHA RIBEIRO ENGENHARIA LTDA - ME
CNPJ: 24.225.683/0001-43
http://www.padilharibeiro.eng.br/

PROP.: PREFEITURA MUNICIPAL DE UBERABA
CPF/ CNPJ: 18.428.839/0001-90

AUTOR: ENG.º EDUARDO SILVA RIBEIRO
CREA MG: 180.793/D
CREA SP: 5070329364

R.T.
CREA

DATA: OUT/2022 DES: 488-ARO-EXE-13_17-R01

Assinado digitalmente por GICELE GOMES, Data: 27/04/23 13:54