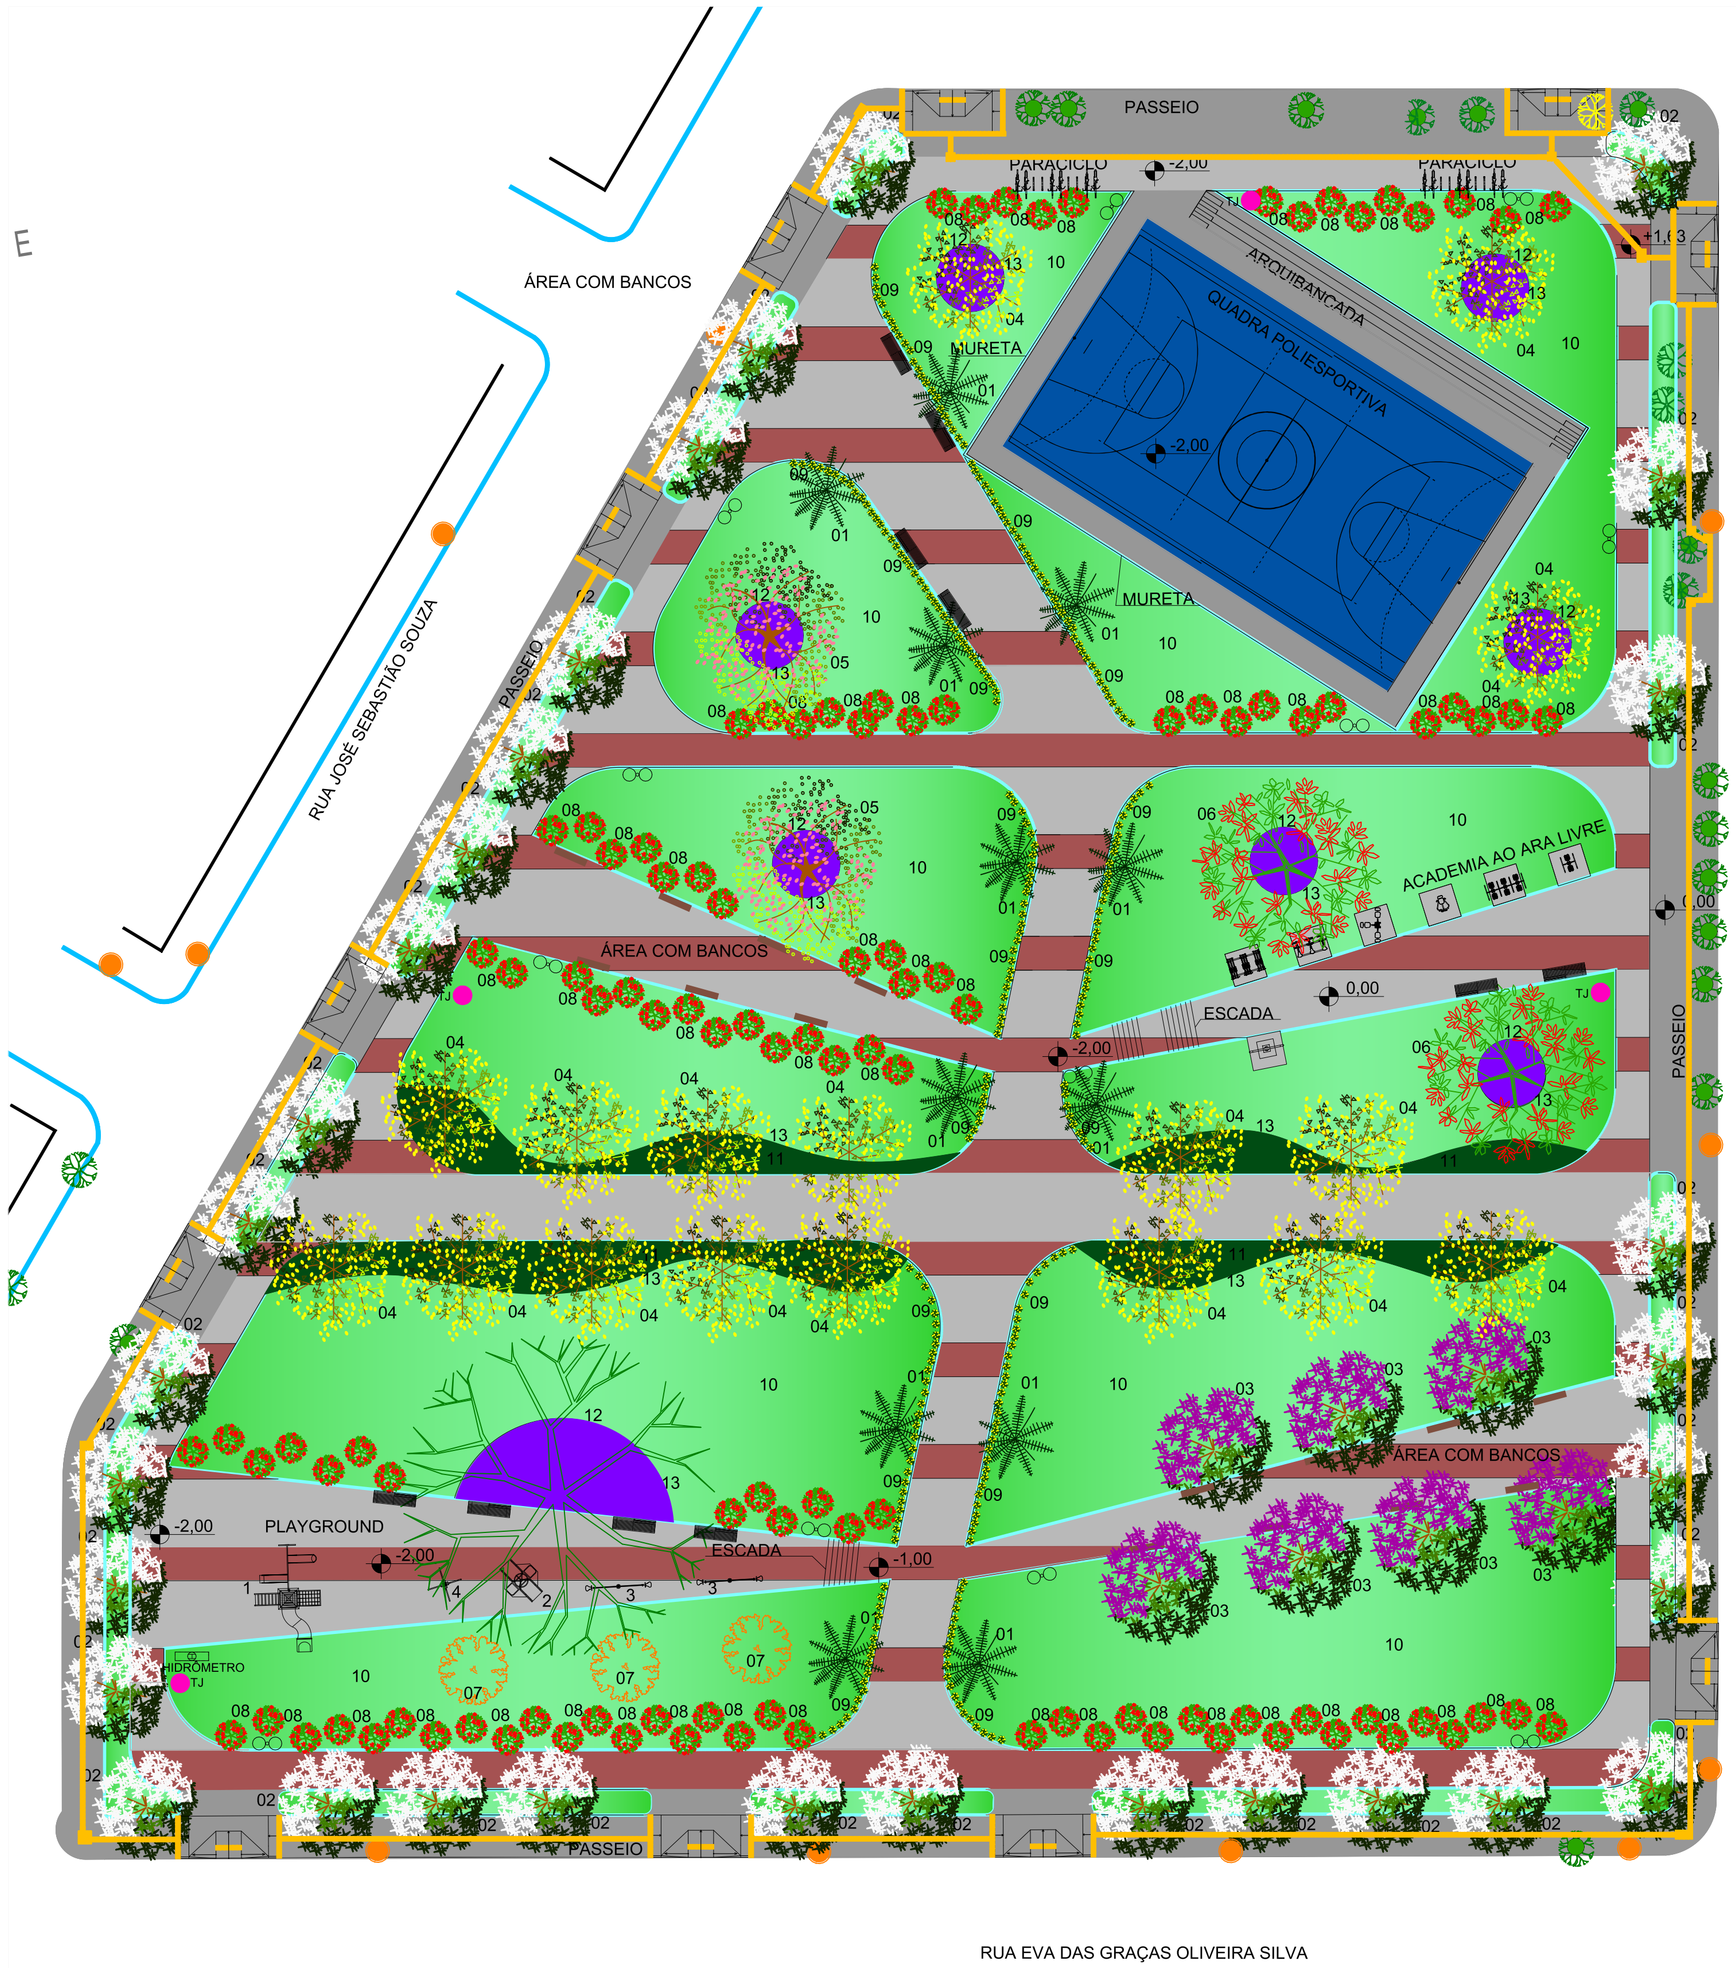

PLANTA BAIXA

ESC.:1/250

LEGENDA VEGETAÇÃO PRAÇA

	VEGETAÇÃO	ESPÉCIE	NOME CIENTÍFICO	QTD.
01		Palmera Real	Roystonea oleracea	12UNID
02		PATA DE VACA	Bauhinia variegata var. candida	31UNID
03		QUARESMEIRA	Tibouchina granulosa	07UNID
04		IPÊ DO CERRADO	Tabebuia ochracea	17UNID
05		PAINEIRA	Ceiba speciosa	02 UNID
06		FLAMBOYANT	Delonix regia	02 UNID
07		PITANGA	Eugenia uniflora	03 UNID
08		IXORA/ VERM.	Ixora coccinea	109UNID
09		MOREIA	Dietes iridioides	266 UNID
10		GRAMA ESMERALDA	Zoysia japonica	3931,89 m²
11		GRAMA AMENDOIM	Arachis repens	225,81 M²
12		ZEBRINA	Tradescantia zebrina 'Purpusii'	140,3 m²
13		LIMITADOR DE GRAMA/ POLIETILENO/ VERDE LARG.120MM		240,65 ML

EQUIPAMENTOS DE PLAYGROUND	
1- MULTI - BRINQUEDO	1 UNID.
2- GIRA-GIRA ACESSÍVEL	1UNID.
3- GANGORRA	2 UNID.
4- ESCALADA MEIA-LUA	1 UNID.

EQUIPAMENTOS DE ACADEMIA AO AR LIVRE	
1- ESQUI TRIPLO	2UNID.
2- SIMULADOR DE CAVALGADA TRIPLO	1 UNID.
3 - PRESSÃO DE PERNAS TRIPLO	1 UNID.
4 - SIMULADOR DE REMO INDIVIDUAL	1 UNID.
5- SIMULADOR DE CAMINHADA TRIPLO	1 UNID.
6 - SURF DUPLO	1 UNID.
7 - PLACA ORIENTATIVA VERTICAL	1 UNID.

GRAMA ESMERALDA

PITANGUEIRA

PALMEIRA REAL

FLAMBOYANT

FOTO DO LOCAL

QUADRO DE ÁREAS - PRAÇA	
PISO RETANGULAR INTERTRAVADO DE CONCRETO - 10 X 20 X 08 CM COR/ NATURAL	1430,05m²
PISO RETANGULAR INTERTRAVADO DE CONCRETO - 10 X 20 X 08 CM COR/ VERMELHO	848,39 m²
CALÇADA À CONSTRUIR / PISO CIMENTADO	319,97 m²
QUADRA POLIESPORTIVA 16 M X 27 M	432 m²
CANTEIROS	4298 m²
ARQUIBANCADA	57,04 m²
ACADEMIA AO AR LIVRE	36 m²
BANCO DE CONCRETO 2 X 0.45 M	14 unid.
LIXEIRA	14 unid.
RAMPA DE ACESSIBILIDADE	11 unid.
GUIA DE CONCRETO	1486,67 ML
ÁRVORE EXISTENTE	
ÁRVORE À SER RETIRADA	1 unid.
PARACICLO HORIZONTAL	20 unid.
BANCO COM ENCOSTO PRÉ-MOLDADO COM MADEIRA PLÁSTICA/ 2.50M X 0.72M	10 unid.
PISO TÁTIL ALERTA 20X20	85,4 ML
PISO TÁTIL DIRECIONAL 20X20	293,53 ML
CÂMERA DE SEGURANÇA	-
TJ TORNEIRA DE JARDIM	4 unid.
HIDRÔMETRO Ø 3/4	1 unid.

ÁREA TOTAL DA PRAÇA - 8347,02 m²

PAINEIRA

PATA DE VACA

QUARESMEIRA

IPÊ AMARELO

- GRAMA AMENDOIM

- ZEBRINA

- MOREIA

- IXORA VERMELHA

- LIMITADOR DE GRAMA/ POLIETILENO / VERDE/ LARG.120MM

PROJETO DE PAISAGISMO
PRAÇA ANTÔNIA CÂNDIDA

CONTÉM: PLANTA BAIXA,QUANTITATIVOS E FOTOS DAS PLANTAS E DO LOCAL

PREFEITURA MUNICIPAL DE UBERABA

SEPLAN
SECRETARIA DE PLANEJAMENTO

SECRETÁRIA: ISABELLA SOARES NASCIMENTO	SECRETÁRIA ADJUNTA: FÚLVIA MARIA MENDES	SUPERINTENDENTE: LUIZ MÁRIO MOLINAR NETO
DIRETOR DO DEPTO.: GABRIEL FELIPE REIS DE MORAES	ARQUITETO/ENGENHEIRO: LETÍCIA FLORES DE OLIVEIRA ALVES	SUPERINTENDENTE: SIMONE FLORENTINO MAGNINO
Nº / NOME DO ARQUIVO: PRAÇA RUA EVA DAS GRAÇAS FINAL 2023.dwg	DATA: XXXX	ESCALA:
12 Jun 2023 - 15 :29		FOLHA: 02/03

A1

ISO A1 594x841