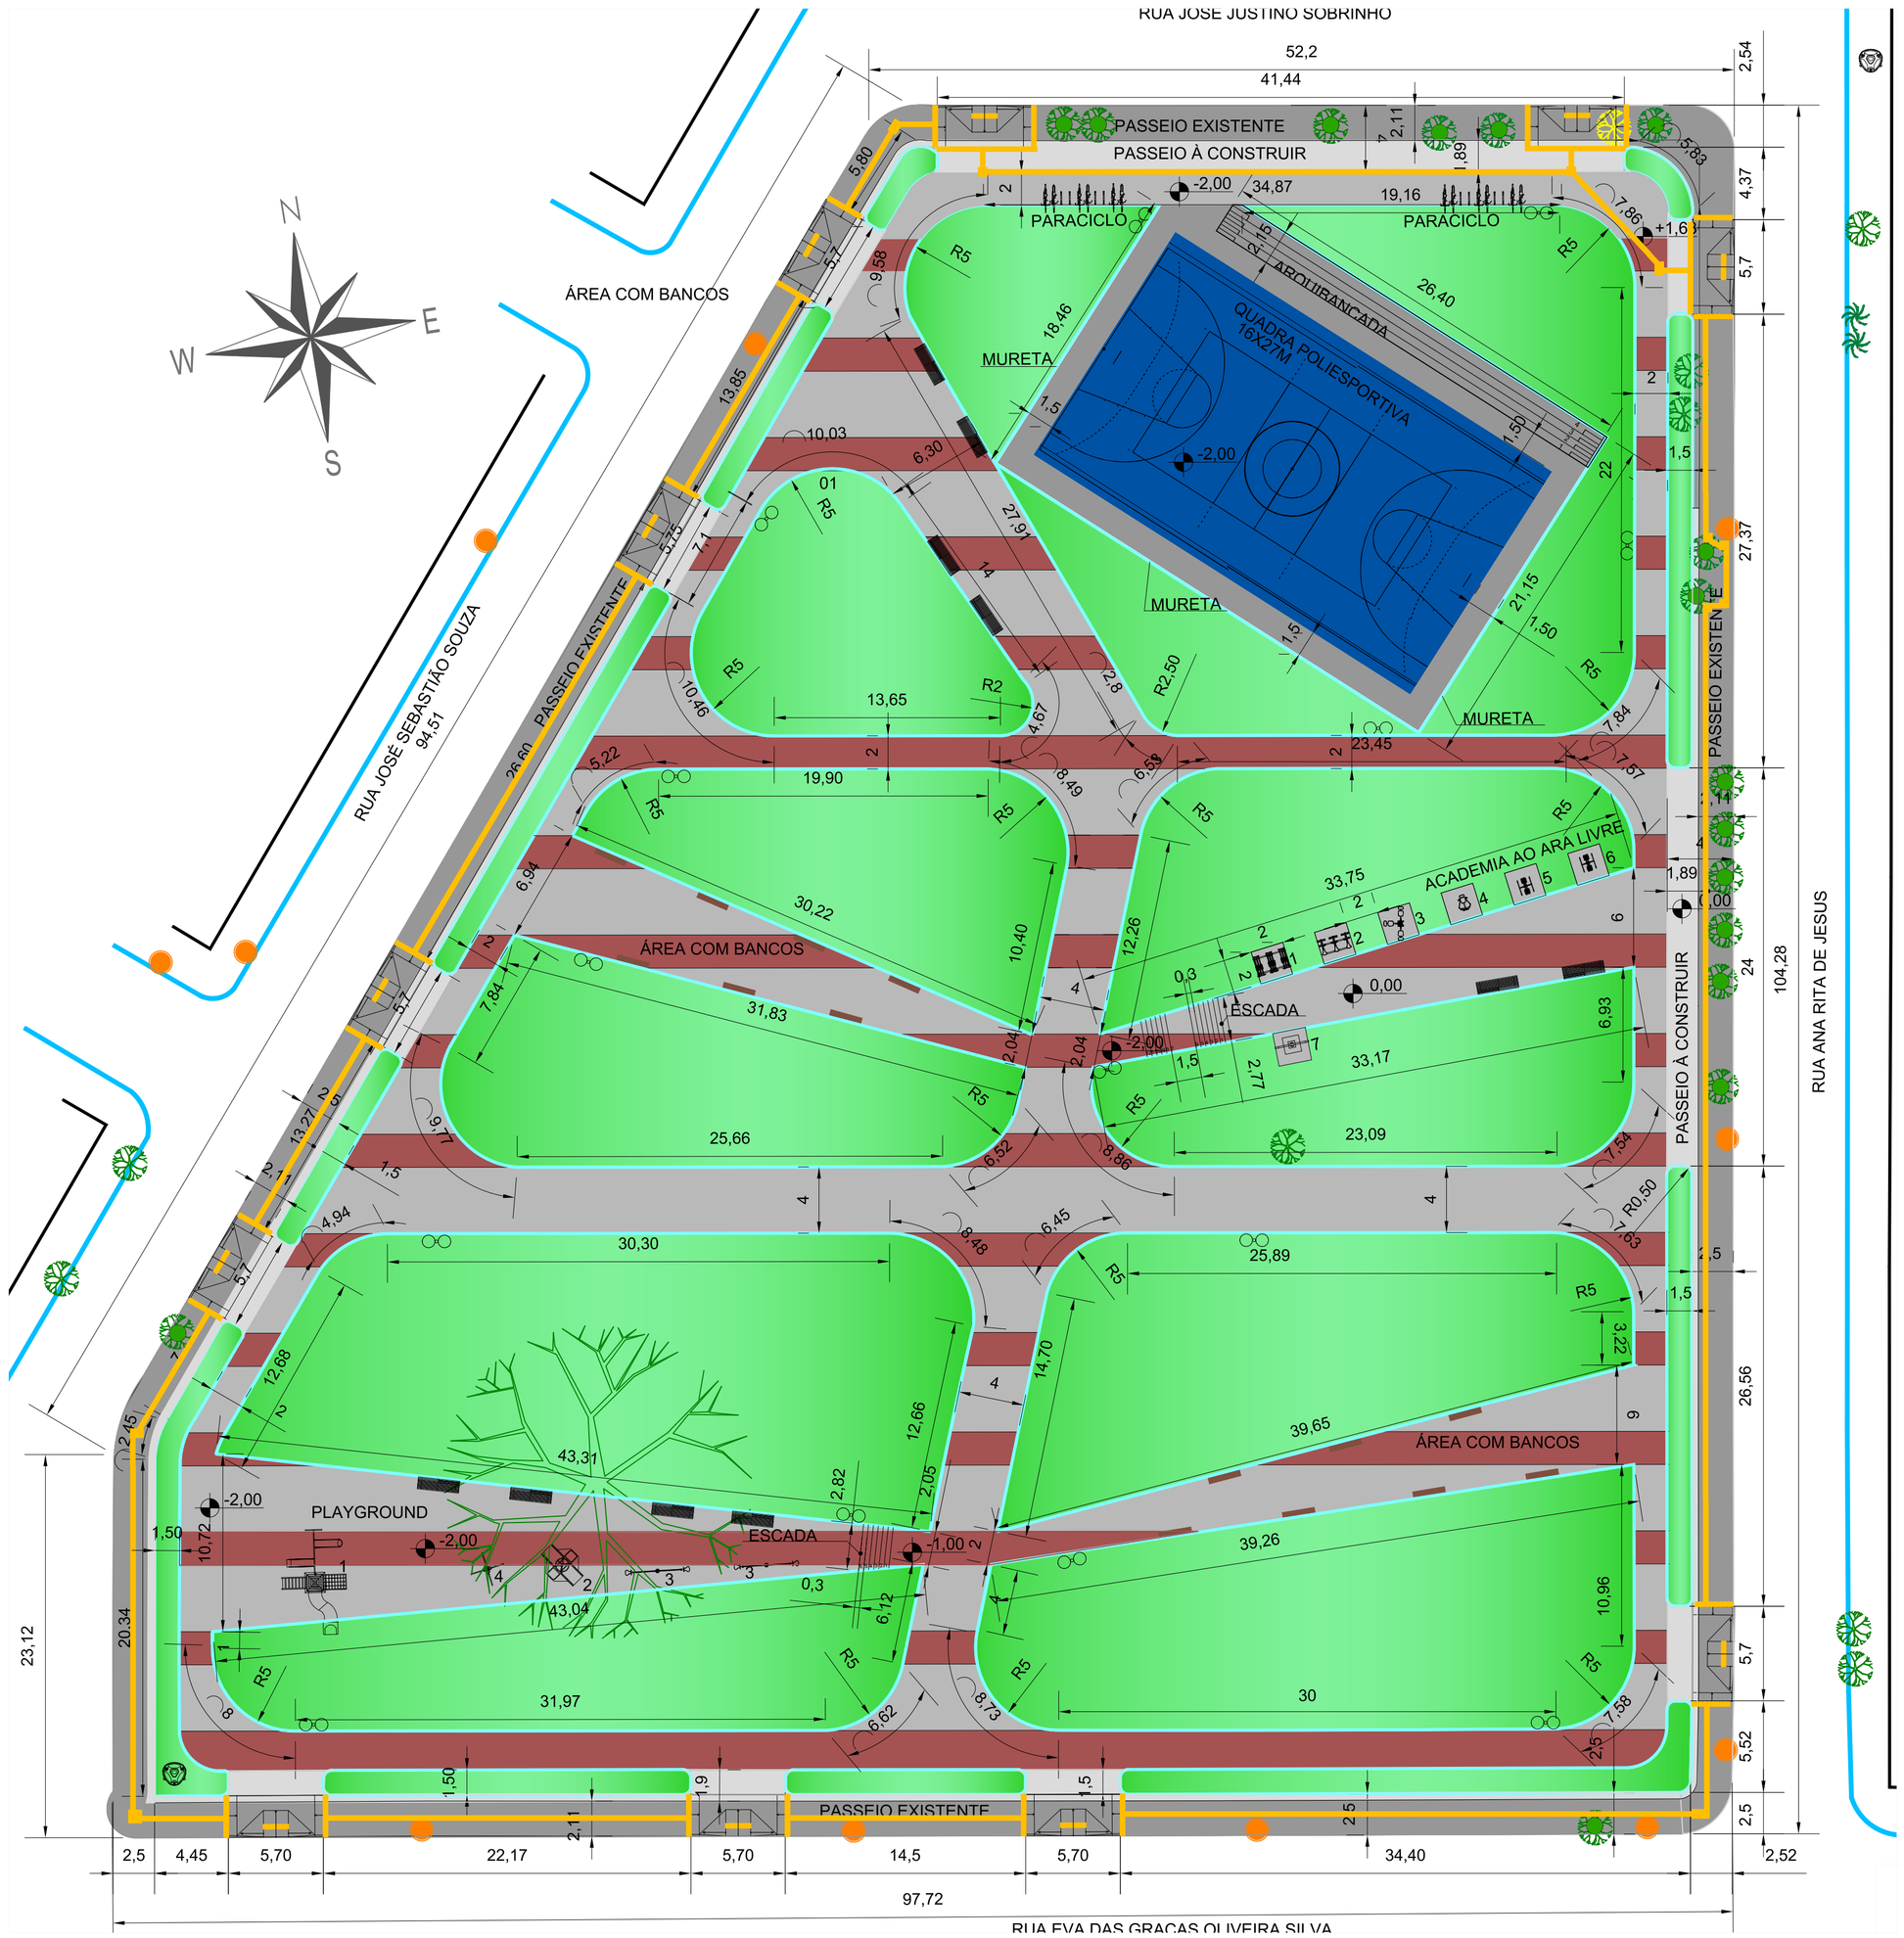

PLANTA BAIXA

ESC.:1/250

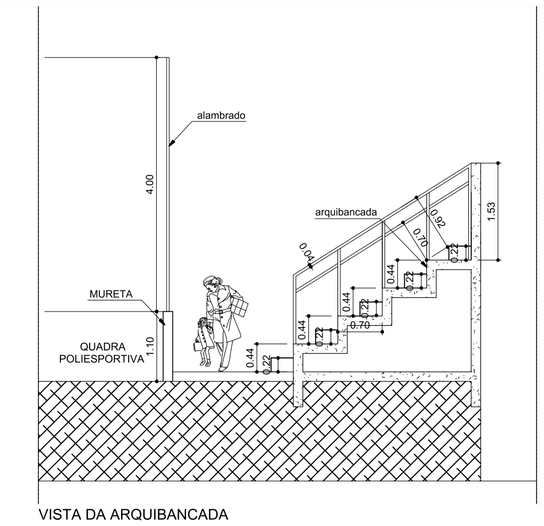

VISTA DA ARQUIBANCADA

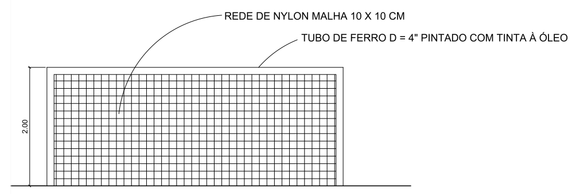

VISTA DO GOL

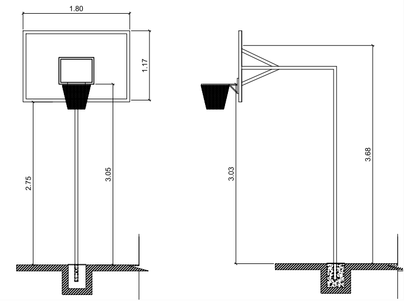

QUADRO DE ÁREAS - PRAÇA

PISO RETANGULAR INTERTRAVADO DE CONCRETO - 10 X 20 X 08 CM COR/ NATURAL	1430,05m²
PISO RETANGULAR INTERTRAVADO DE CONCRETO - 10 X 20 X 08 CM COR/ VERMELHO	848,39 m²
CALÇADA À CONSTRUIR / PISO CIMENTADO	319,97 m²
QUADRA POLIESPORTIVA 16 M X 27 M	432 m²
CANTEIROS	4298 m²
ARQUIBANCADA	57,04 m²
ACADEMIA AO AR LIVRE	36 m²
BANCO DE CONCRETO 2 X 0.45 M	14 unid.
LIXEIRA	14 unid.
RAMPA DE ACESSIBILIDADE	11 unid.
GUIA DE CONCRETO	1486,67 ML
ÁRVORE EXISTENTE	
ÁRVORE À SER RETIRADA	1 unid.
PARACICLO HORIZONTAL	20 unid.
BANCO COM ENCOSTO PRÉ-MOLDADO COM MADEIRA PLÁSTICA/ 2.50M X 0.72M	10 unid.
PISO TÁTIL ALERTA 20X20	85,4 ML
PISO TÁTIL DIRECIONAL 20X20	293,53 ML
CÂMERA DE SEGURANÇA	-
TJ TORNEIRA DE JARDIM	4 unid.
HIDRÔMETRO Ø 3/4	1 unid.

ÁREA TOTAL DA PRAÇA - 8347,02 m²

EQUIPAMENTOS DE PLAYGROUND

1- MULTI - BRINQUEDO	1 UNID.
2- GIRA-GIRA ACESSÍVEL	1UNID.
3- GANGORRA	2 UNID.
4- ESCALADA MEIA-LUA	1 UNID.

EQUIPAMENTOS DE ACADEMIA AO AR LIVRE

1- ESQUI TRIPLO	2UNID.
2- SIMULADOR DE CAVALGADA TRIPLO	1 UNID.
3 - PRESSÃO DE PERNAS TRIPLO	1 UNID.
4 - SIMULADOR DE REMO INDIVIDUAL	1 UNID.
5- SIMULADOR DE CAMINHADA TRIPLO	1 UNID.
6 - SURF DUPLO	1 UNID.
7 - PLACA ORIENTATIVA VERTICAL	1 UNID.

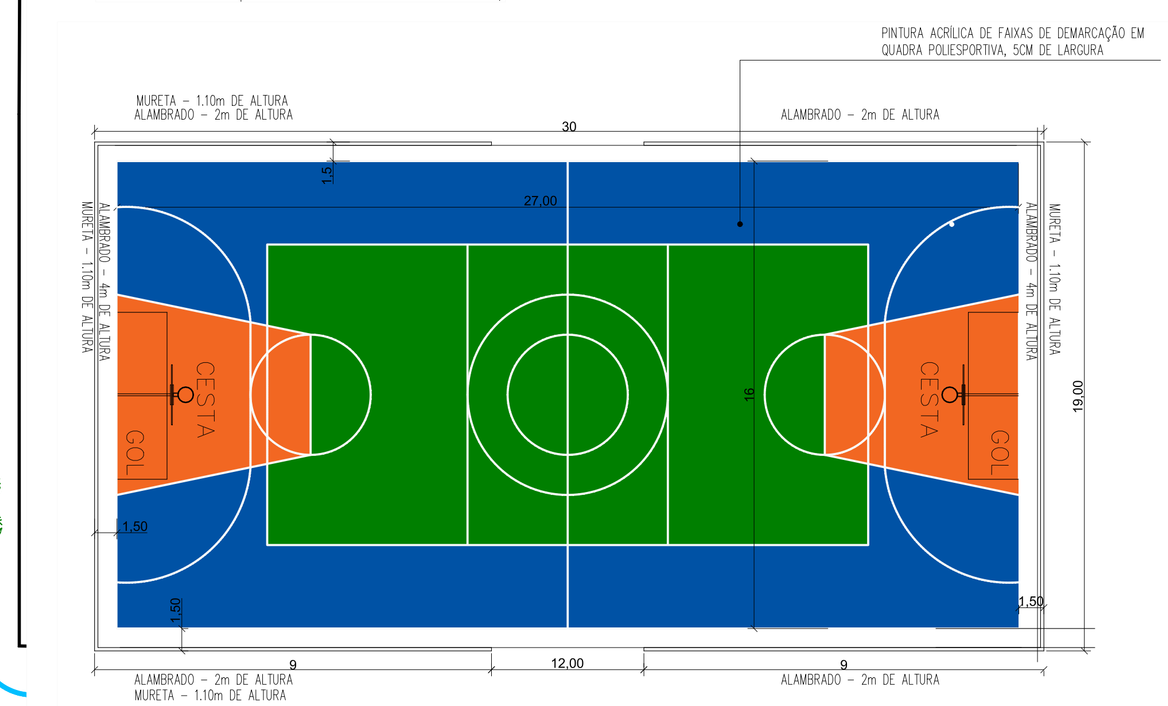

DETALHE QUADRA POLIESPORTIVA

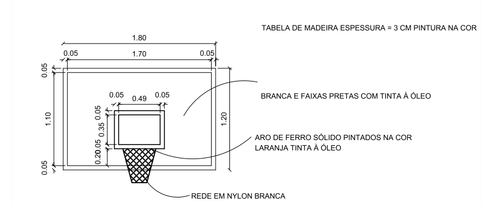

DETALHE TABELA

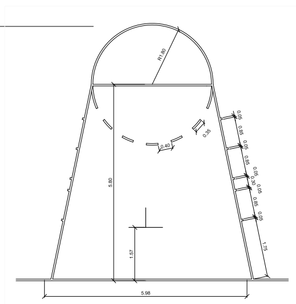

DETALHE PISO - BASQUETE

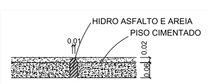

JUNTA DE DILATAÇÃO
SEM ESCALA

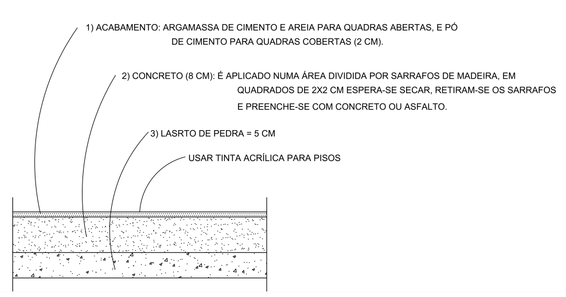

DETALHE PISO CIMENTADO

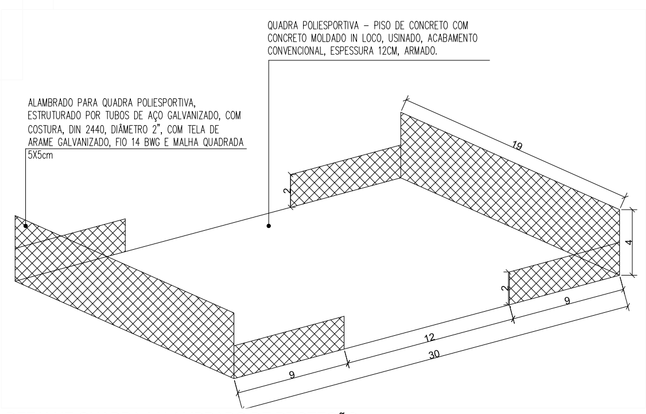

DETALHE QUADRA / ALAMBRADO DE PROTEÇÃO

PROJETO DE PAISAGISMO
PRAÇA ANTÔNIA CÂNDIDA

CONTEM:
PLANTA BAIXA, DETALHES DA QUADRA E QUANTITATIVOS

PREFEITURA MUNICIPAL DE UBERABA

SEPLAN
SECRETARIA DE PLANEJAMENTO

SECRETÁRIA: ISABELLA SOARES NASCIMENTO	SECRETÁRIA ADJUNTA: FÚLVIA MARIA MENDES	SUPERINTENDENTE: LUIZ MÁRIO MOLINAR NETO
DIRETOR DO DEPTO.: GABRIEL FELIPE REIS DE MORAES	ARQUITETO/ENGENHEIRO: LETÍCIA FLORES DE OLIVEIRA ALVES	SUPERINTENDENTE: SIMONE FLORENTINO MAGNINO

Nº / NOME DO ARQUIVO: PRAÇA RUA EVA DAS GRAÇAS FINAL 2023.dwg	DATA: XXXX	ESCALA:	FOLHA: 01/03
13 Jun 2023 - 14 :09			A1

ISO A1 594x841