
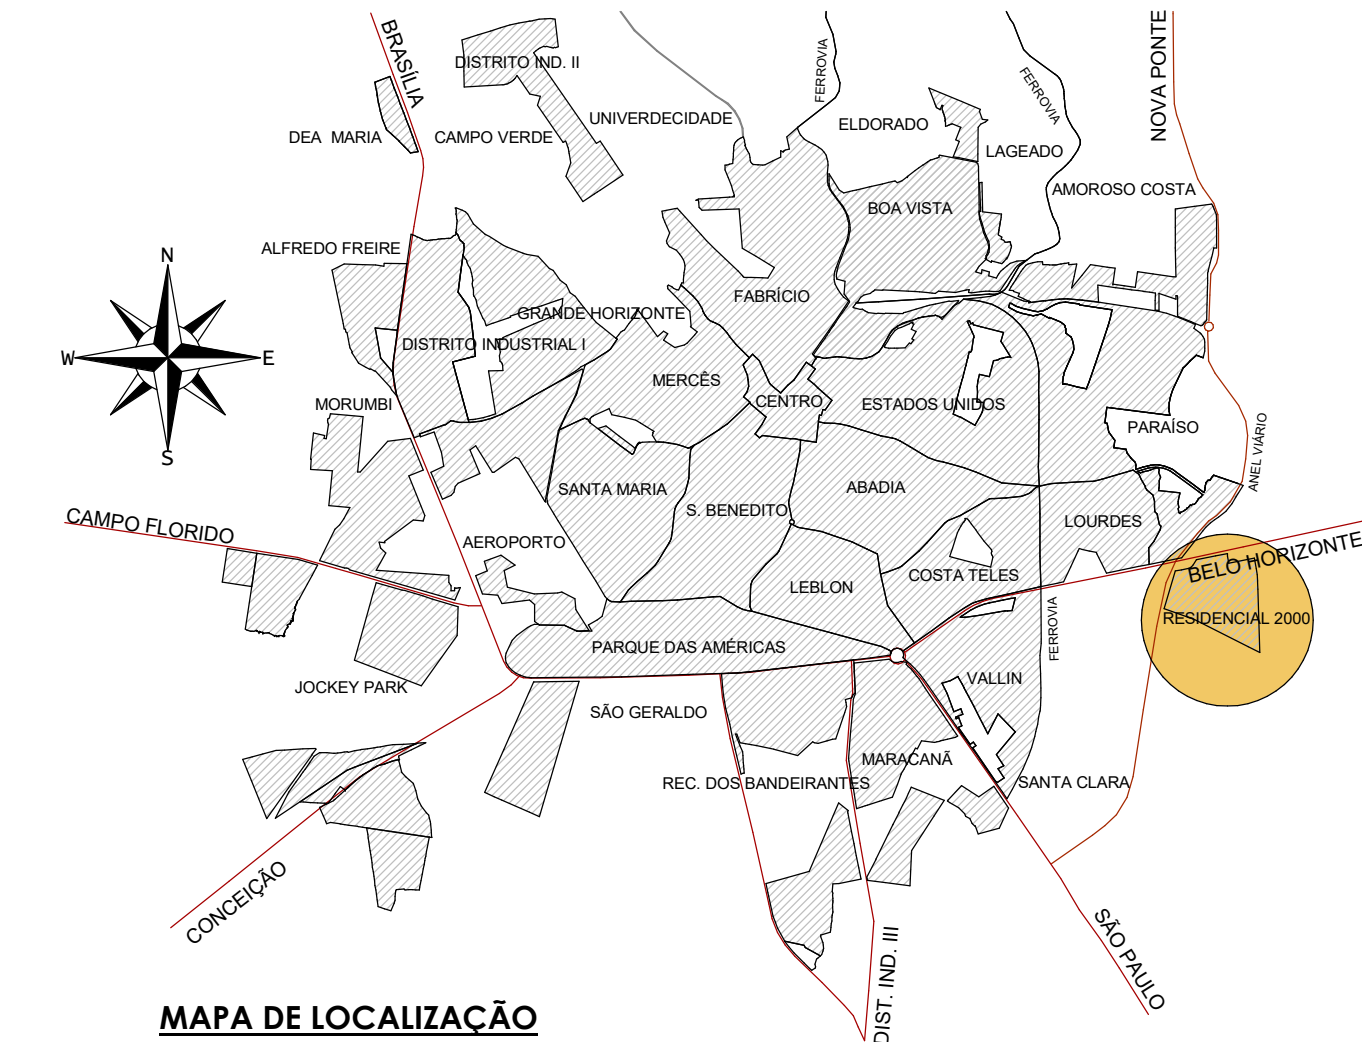
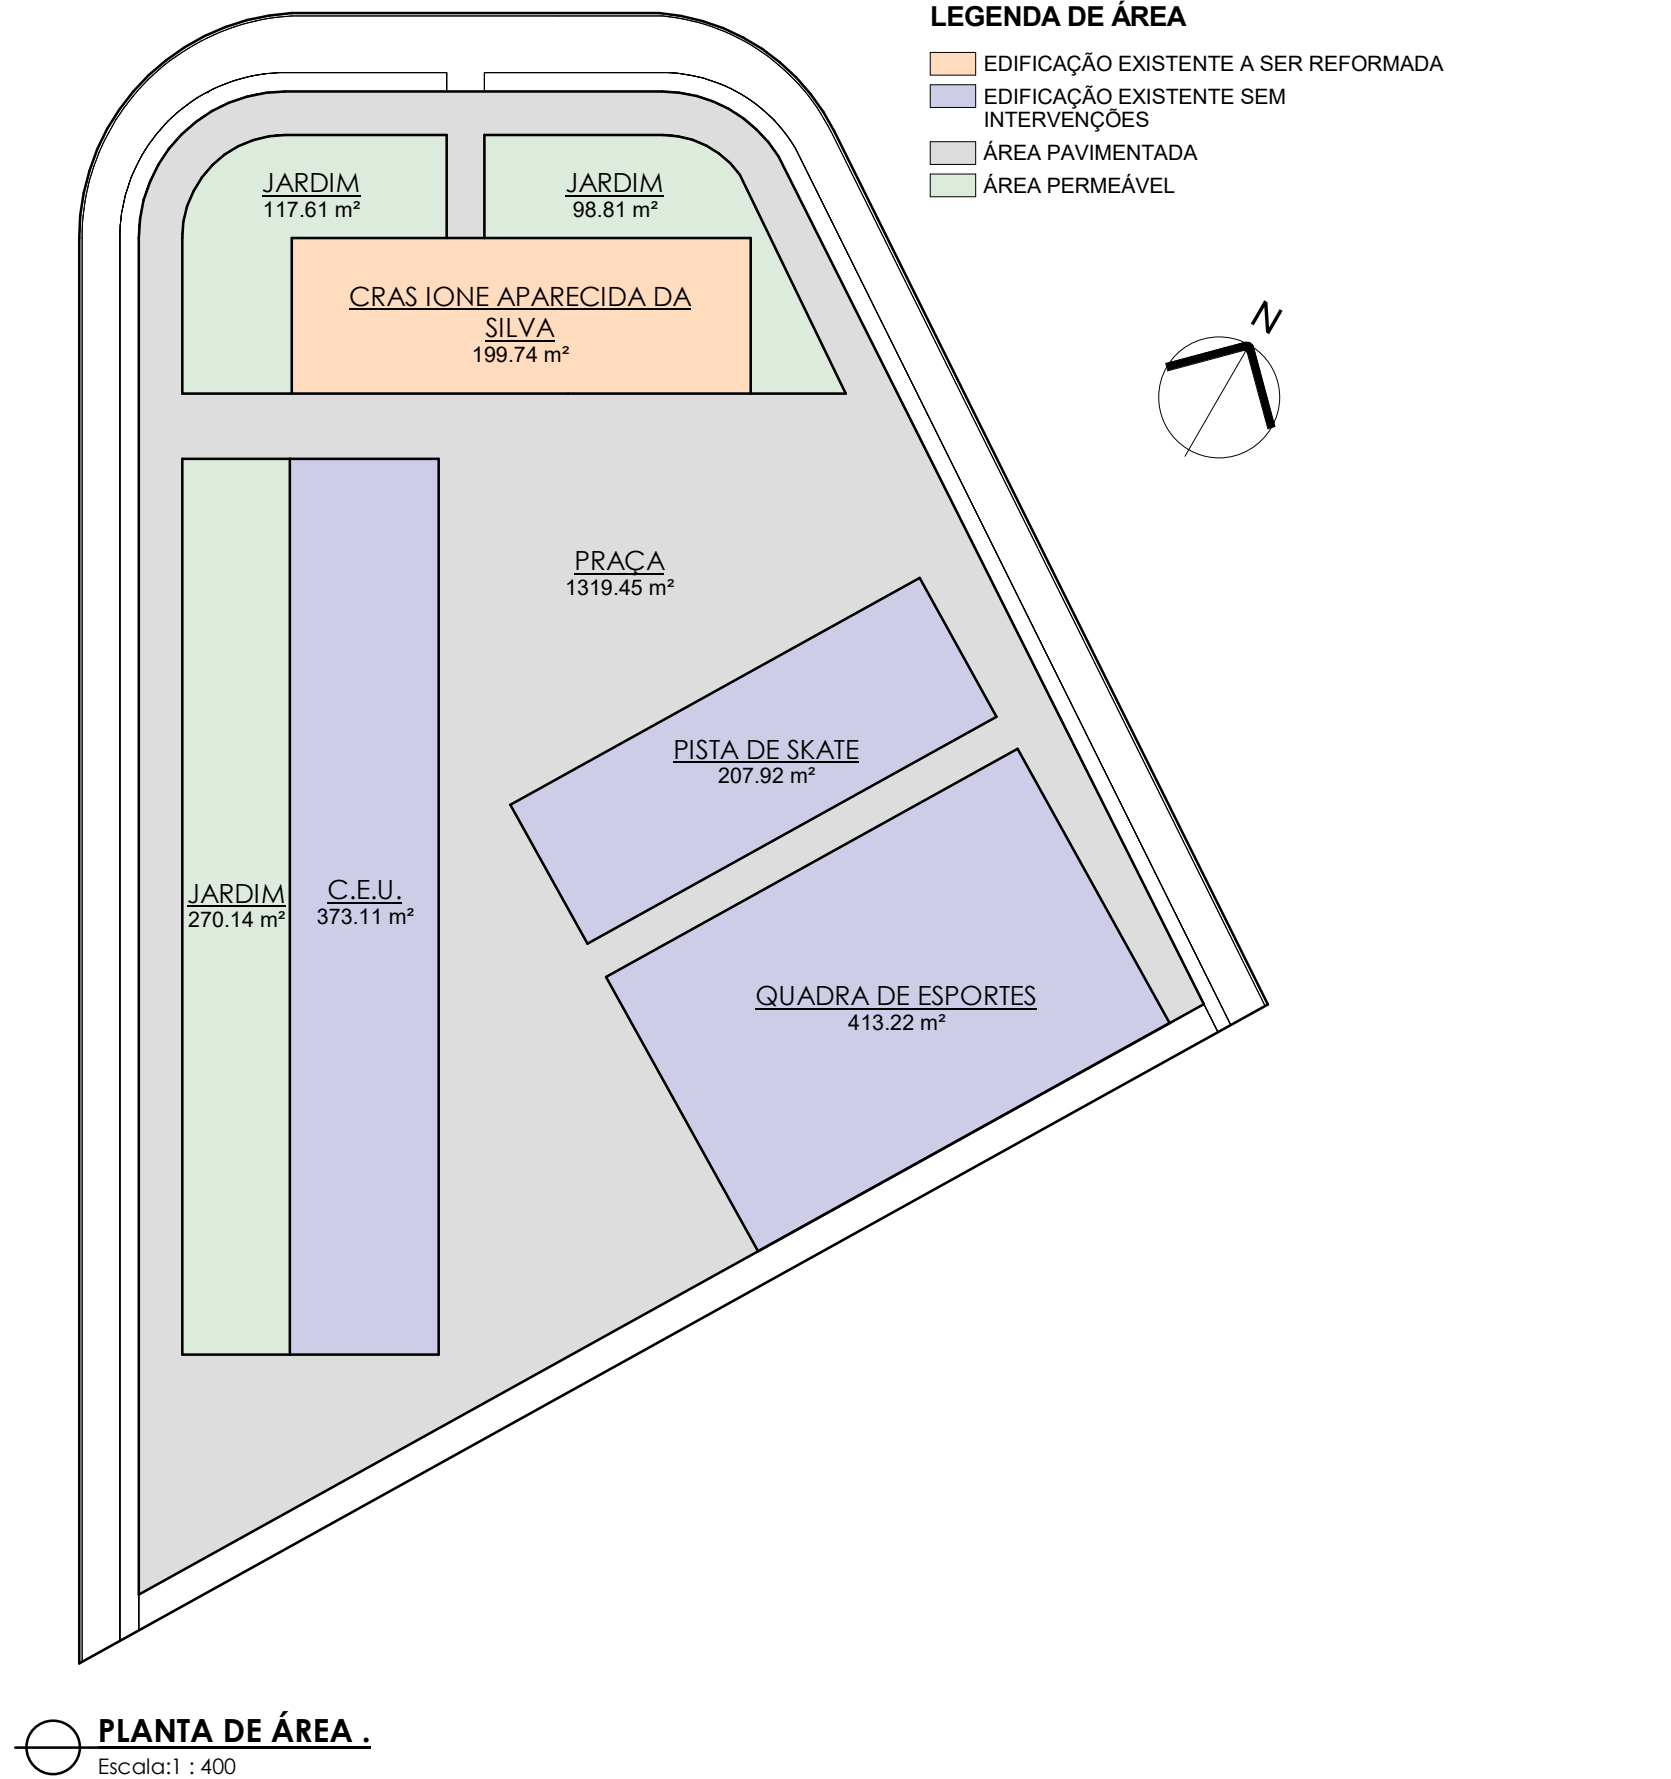


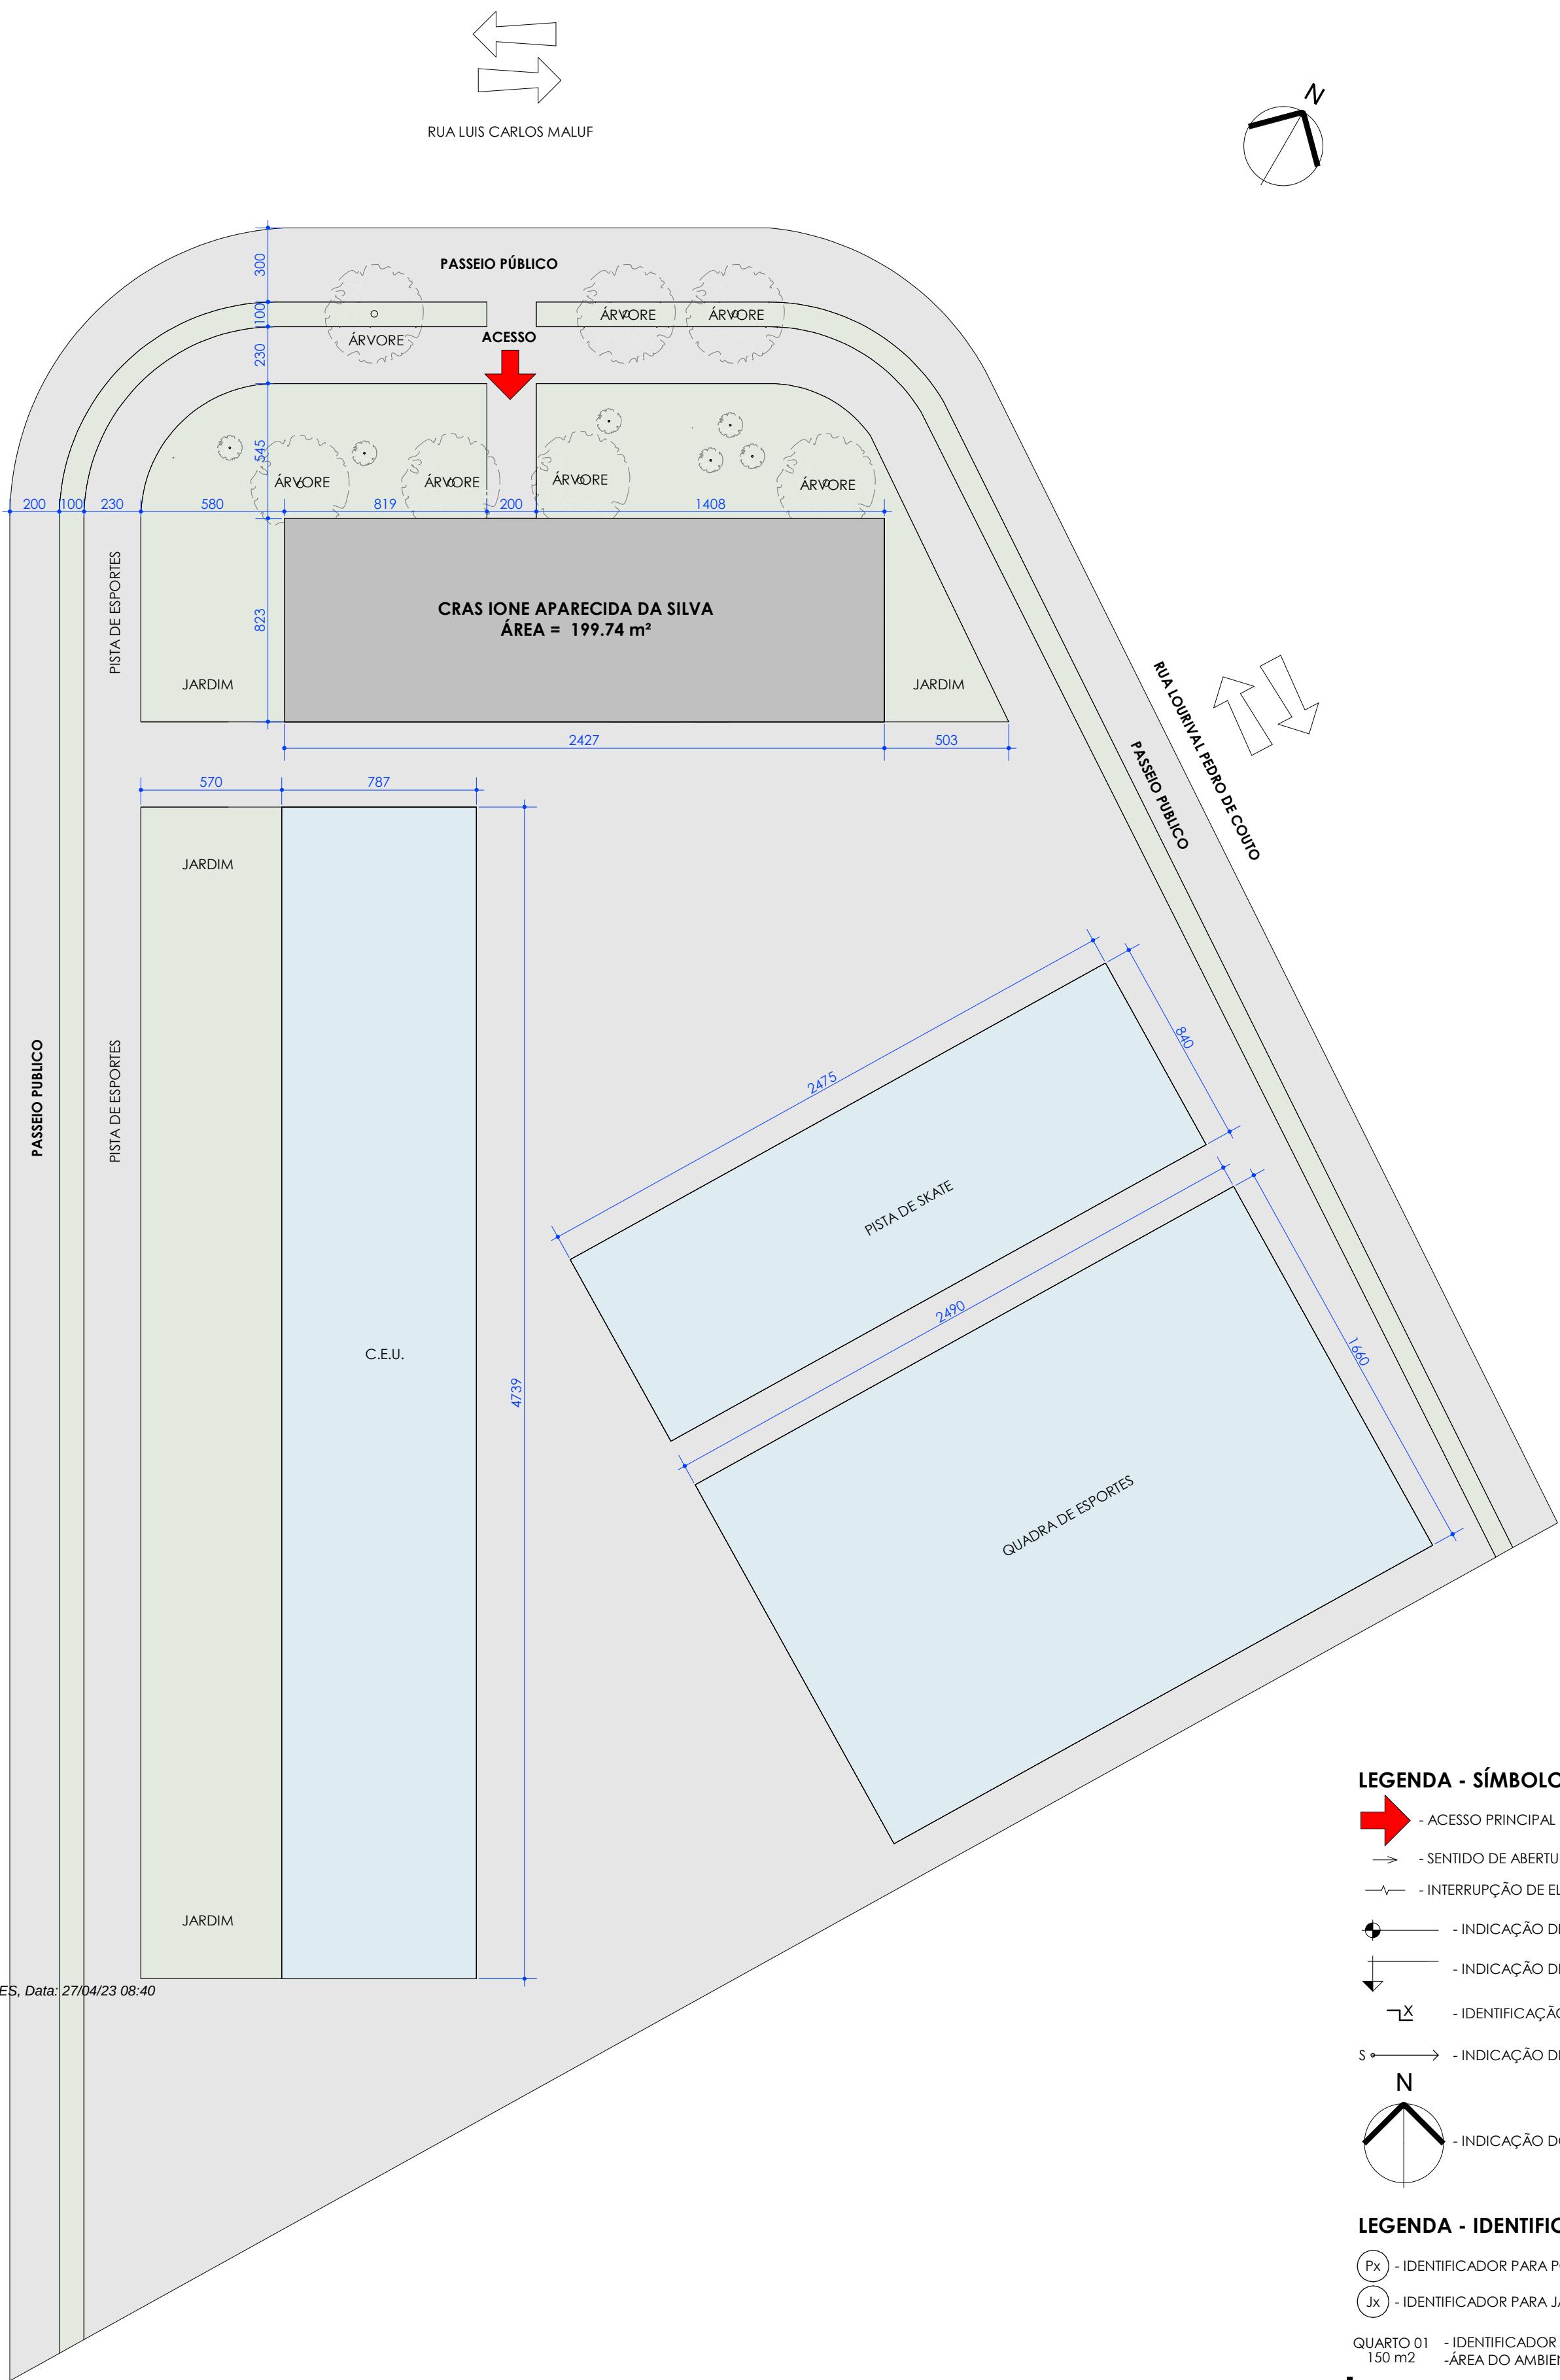

MAPA DE LOCALIZAÇÃO

PARÂMETROS URBANÍSTICOS


ÁREA TOTAL DO TERRENO: 3000m²
ÁREA DA PROJEÇÃO DA EDIFICAÇÃO: 1193.99m²
TAXA DE OCUPAÇÃO (T.O.): 39.80%
ÁREA TOTAL EDIFICADA: 1193.99m²
COEFICIENTE DE APROVEITAMENTO (C.A.): 0.40
TAXA DE ÁREA PERMEÁVEL: 16.22% (486.55m²)
TAXA DE ÁREA IMPERMEÁVEL: 43.99% (1319.45m²)

ARQ-PORTAS.					
CÓD.	QTD.	DIMENSÕES (CM)		DESCRIÇÃO	
		LARG.	ALT.		
EXISTENTE					
P1	7	90	210	1 FOLHA DE GIRO SIMPLES EM MADEIRA COM PINTURA ESMALTE BRANCO GELO	


ARQ-JANELAS.					
CÓD.	QTD.	DIMENSÕES (CM)		DESCRIÇÃO	
		LARG.	ALT.	FEITORIL	
EXISTENTE					
J1	2	120	50	180	MAXIM AR 2 FOLHAS EM ALUMÍNIO E VIDRO LISO

NOTAS GERAIS

1. CONFERIR MEDIDAS NO LOCAL.
2. NÃO PEGAR MEDIDAS COM O ESCALÍMETRO.
3. COTAS EM CENTÍMETRO, NÍVEIS EM METRO.
4. COTAS E NÍVEIS A PARTIR DE NÍVEL ACABADO.

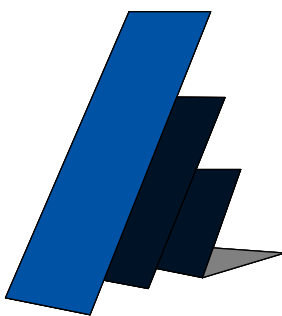0	EMISSION INICIAL	ARQ OTAVIO GOMES	02/02/2023
REV.	EMISSION	SUPERVISAO	DATA
 PADILHA & RIBEIRO ENGENHARIA E PROJETOS ASSOCIADOS			
PROJETO ARQUITETÔNICO AS BUILT CRAS IONE APARECIDA DA SILVA			FOLHA 01/ 04
CONTÉM: MAPA DE LOCALIZAÇÃO, PLANTA DE SITUAÇÃO, PLANTA DE IMPLANTAÇÃO, PLANTA DE ÁREA, QUADRO DE ESQUADRIA, LEGENDAS E NOTAS DE PROJETO			
OBSERVAÇÕES: - ENDEREÇO: R. Lourival Pedro de Couto N°80, Residencial 2000 - Uberaba - MG. - RESPONSÁVEL: PREFEITURA MUNICIPAL DE UBERABA CPF/ CNPJ: 18.428.839/0001-90 - AUTOR: ENG.º EDUARDO SILVA RIBEIRO CREA MG: 180.793/D CREA SP: 5070329364 CPF: 098.634.456-73 E-MAIL: eduardo@padilharibeiro.eng.br FONE: (34) 9-9142-8965 - CO-AUTOR: ARQ.º OTÁVIO GOMES CREA: A184859-3/MG E-MAIL: arquitetoctaviogomes@gmail.com - CONTRATADA: PADILHA RIBEIRO ENGENHARIA LTDA - ME CNPJ: 24.225.683/0001-43 http://www.padilharibeiro.eng.br/			PROP.: PREFEITURA MUNICIPAL DE UBERABA CPF/ CNPJ: 18.428.839/0001-90 AUTOR: ENG.º EDUARDO SILVA RIBEIRO CREA MG: 180.793/D CREA SP: 5070329364 R.T. CREA
DATA: JAN/2023	DES: 529-ARQ-04S-01_04-R00		

- LEGENDA - SÍMBOLOS**
- - ACESSO PRINCIPAL
 - - SENTIDO DE ABERTURA DE ESQUADRIAS
 - - INTERRUPÇÃO DE ELEMENTO CONTÍNUO
 - - INDICAÇÃO DE NÍVEL ACABADO EM PLANTA
 - - INDICAÇÃO DE NÍVEL ACABADO EM CORTE
 - - IDENTIFICAÇÃO PARA DESNÍVEIS
 - - INDICAÇÃO DE PISO INCLINADO (RAMPAS)
 - - INDICAÇÃO DO NORTE VERDADEIRO
- LEGENDA - IDENTIFICADORES**
- Px - IDENTIFICADOR PARA PORTAS
 - Jx - IDENTIFICADOR PARA JANELAS
 - QUARTO 01 150 m2 - IDENTIFICADOR DE AMBIENTES
 - ÁREA DO AMBIENTE
 - X - IDENTIFICADOR PARA CORTES
 - X - INDICADOR PARA ELEVADO (FACHADA)
 - DESCRIÇÃO A=ÁREA - IDENTIFICADOR PARA ÁREAS PERMEÁVEIS
 - i=XX% - IDENTIFICADOR PARA TELHADOS EM PLANTA
 - DESCRIÇÃO TELHADO A=XXm²

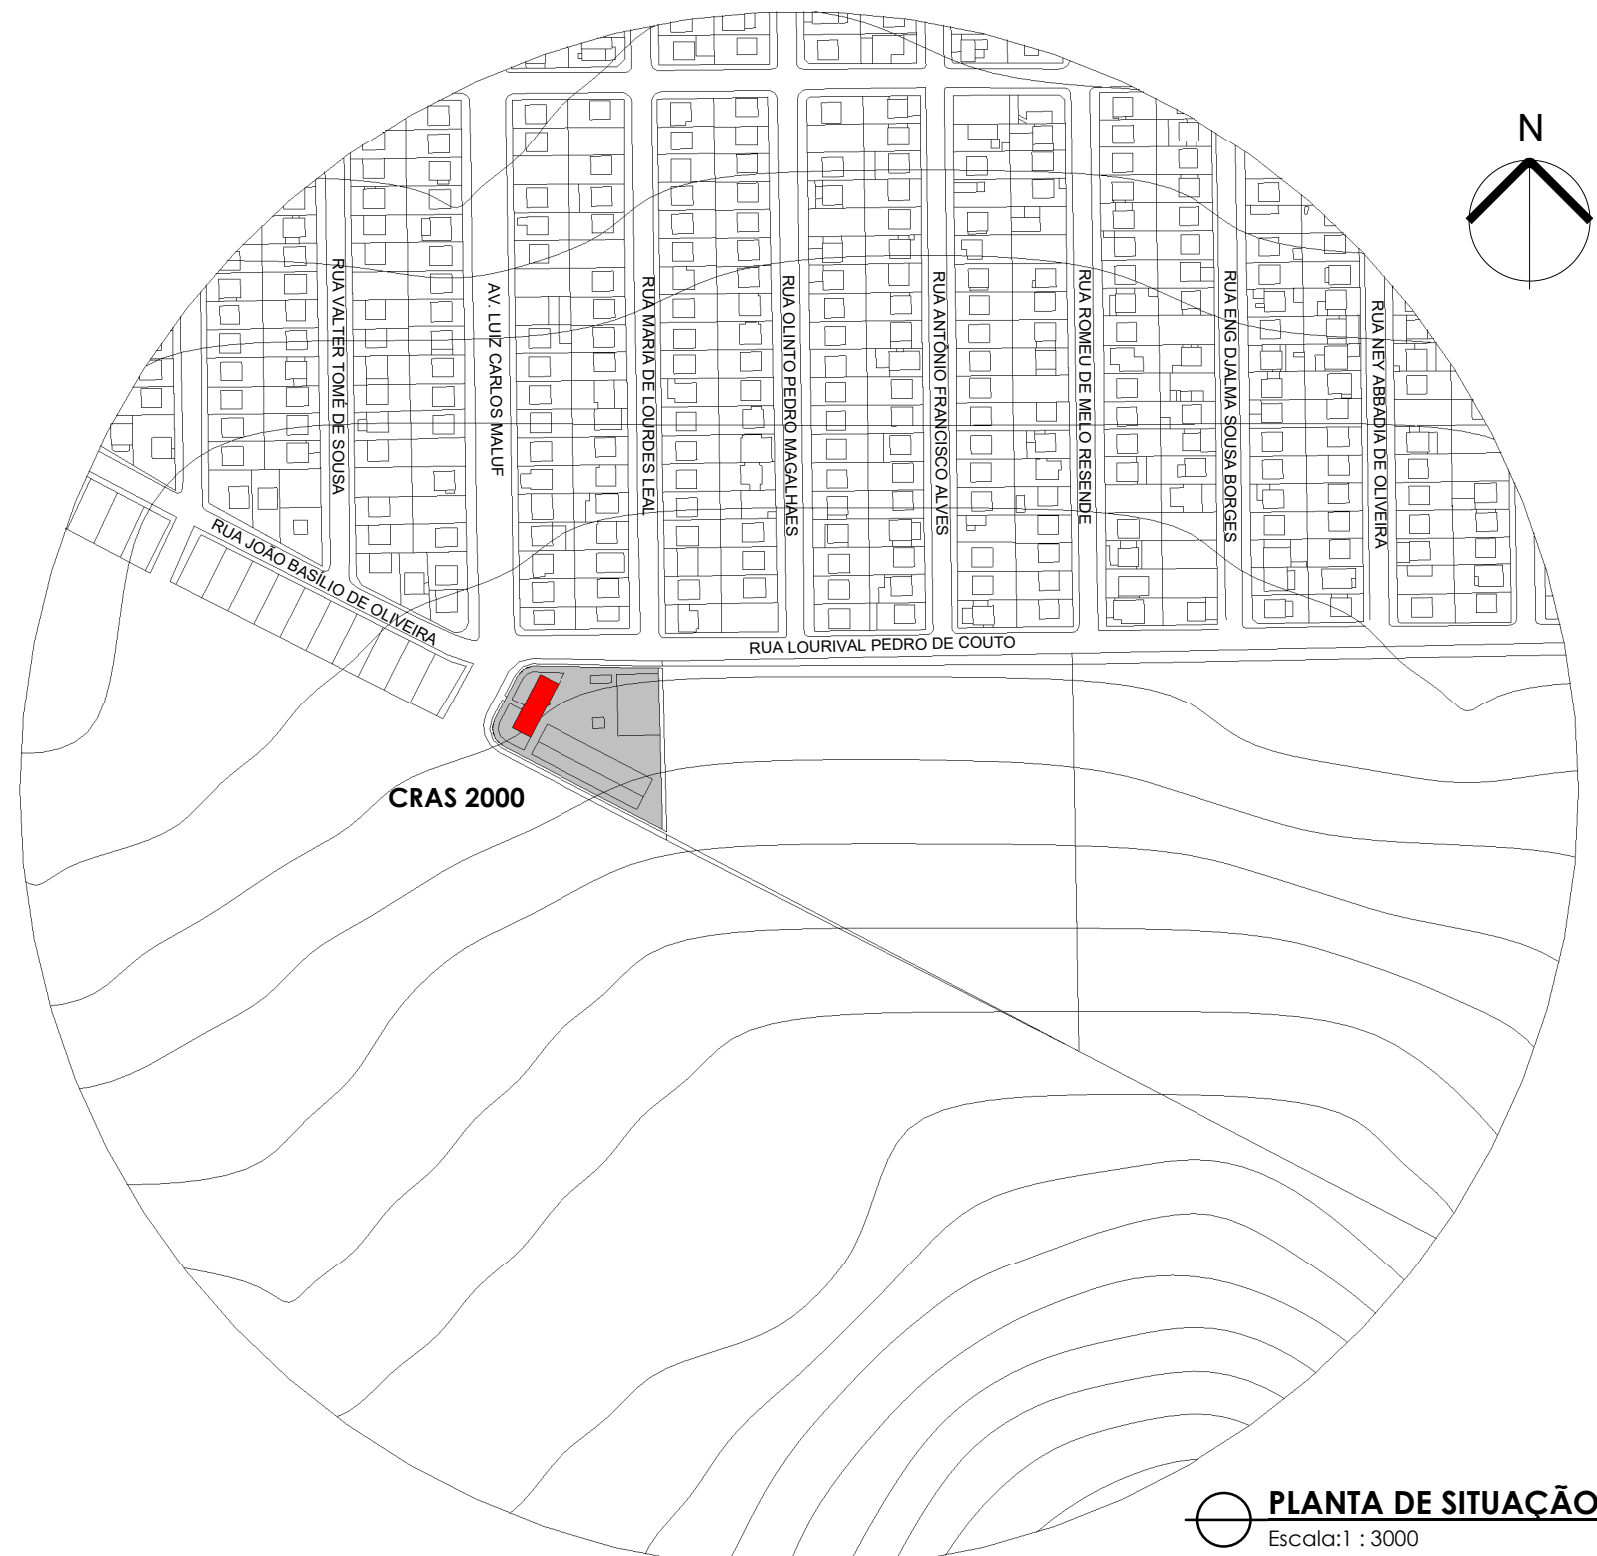

PLANTA DE SITUAÇÃO

PLANTA DE ÁREA

PLANTA DE IMPLANTAÇÃO

Assinado digitalmente por GICELE GOMES, Data: 27/04/23 08:40