

# LEGENDA - IDENTIFICADORES


|                             |                                                    |
|-----------------------------|----------------------------------------------------|
| PORTA<br>80x210             | - IDENTIFICADOR PARA PORTAS                        |
| JANELA<br>100x100/150       | - IDENTIFICADOR PARA JANELAS                       |
| QUARTO 01<br>150 m2         | - IDENTIFICADOR DE AMBIENTES<br>- ÁREA DO AMBIENTE |
| X L                         | - IDENTIFICADOR PARA CORTES                        |
|                             | - INDICADOR PARA ELEVAÇÃO (FACHADA)                |
| DESCRIÇÃO<br>A=ÁREA         | - IDENTIFICADOR PARA ÁREAS PERMEÁVEIS              |
|                             | - IDENTIFICADOR PARA TELHADOS EM PLANTA            |
| DESCRIÇÃO TELHADO<br>A=XXm² |                                                    |

# LEGENDA - SÍMBOLOS


|  |                                        |
|--|----------------------------------------|
|  | - ACESSO PRINCIPAL                     |
|  | - SENTIDO DE ABERTURA DE ESQUADRIAS    |
|  | - INTERRUÇÃO DE ELEMENTO CONTÍNUO      |
|  | - INDICAÇÃO DE NÍVEL ACABADO EM PLANTA |
|  | - INDICAÇÃO DE NÍVEL ACABADO EM CORTE  |
|  | - IDENTIFICAÇÃO PARA DESNÍVEIS         |
|  | - INDICAÇÃO DE PISO INCLINADO (RAMPAS) |
|  | - INDICAÇÃO DO NORTE VERDADEIRO        |

## NOTAS GERAIS


1. CONFERIR MEDIDAS NO LOCAL.
2. NÃO PEGAR MEDIDAS COM O ESCALÍMETRO.
3. COTAS EM CENTÍMETRO, NÍVEIS EM METRO.
4. COTAS E NÍVEIS A PARTIR DE NÍVEL ACABADO.
5. NAS ÁREAS MOLHADAS PREVER INCLINAÇÃO DE ATÉ NO MÁXIMO 2% NO SENTIDO DOS RALOS.
6. PROJETOS DE INSTALAÇÕES CONFERIR EM SUAS RESPECTIVAS FRANCIAS.
7. AS DIMENSÕES DOS ELEMENTOS ESTRUTURAIS SÃO MERAMENTE ILUSTRATIVAS. VER PROJETO ESTRUTURAL.
8. VER DEMAIS DOCUMENTOS DO PROJETO PARA GARANTIR SUA COMPREENSÃO COMPLETA.
9. VER AMPLIAÇÕES DAS ÁREAS MOLHADAS NAS FOLHAS 14 A 28 DESTA CADERNO.

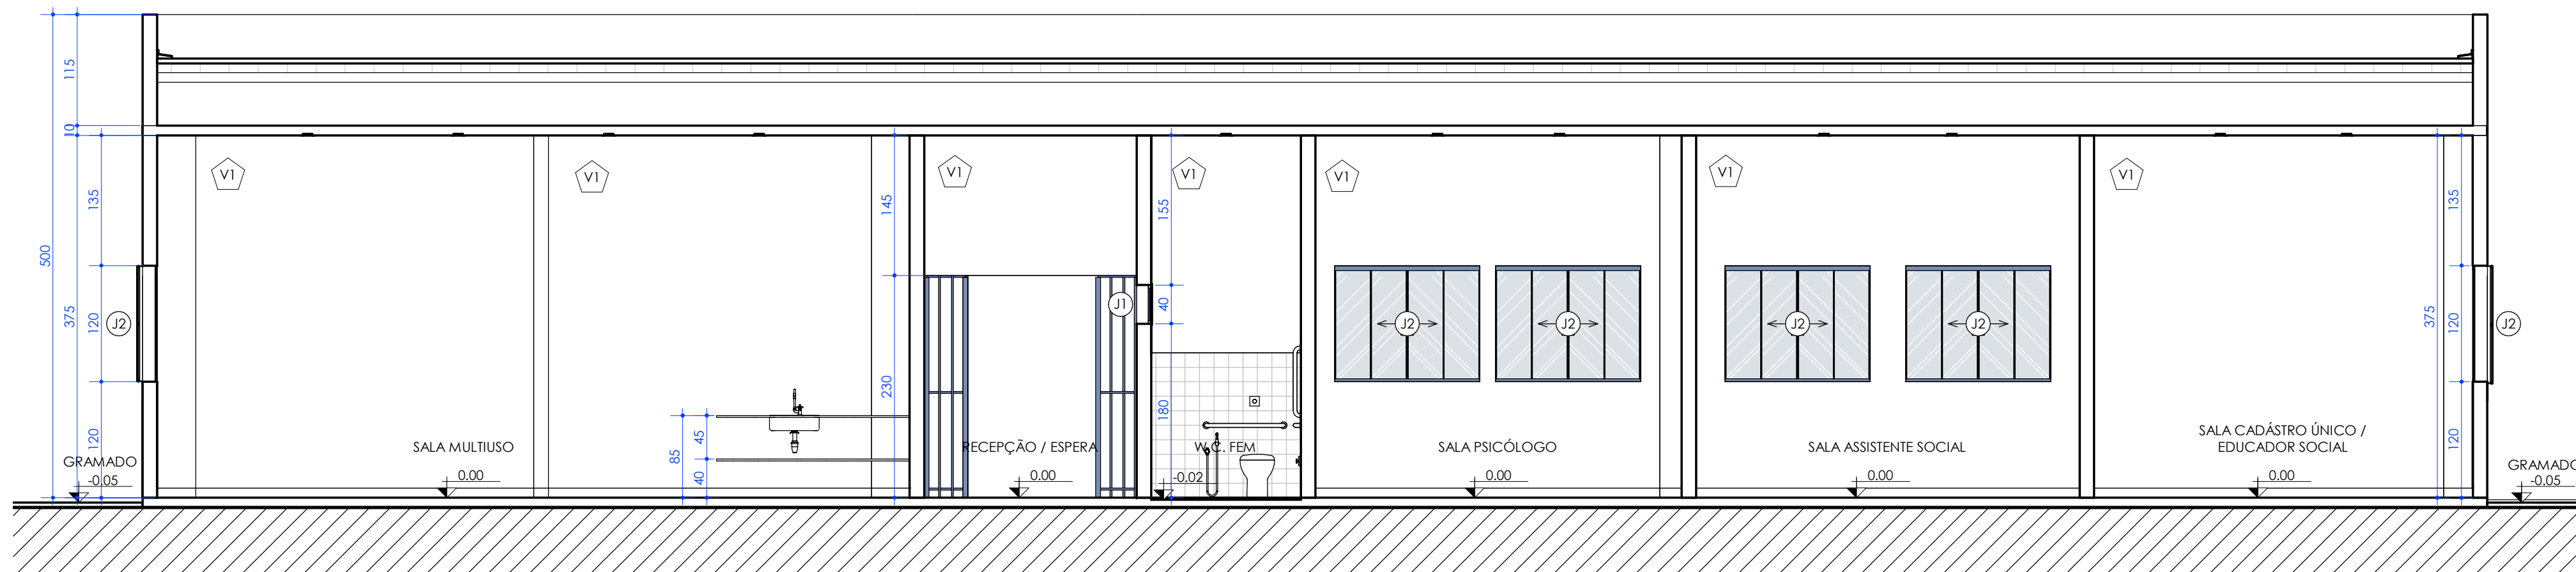


**CORTE AA.**  
Escala: 1 : 50

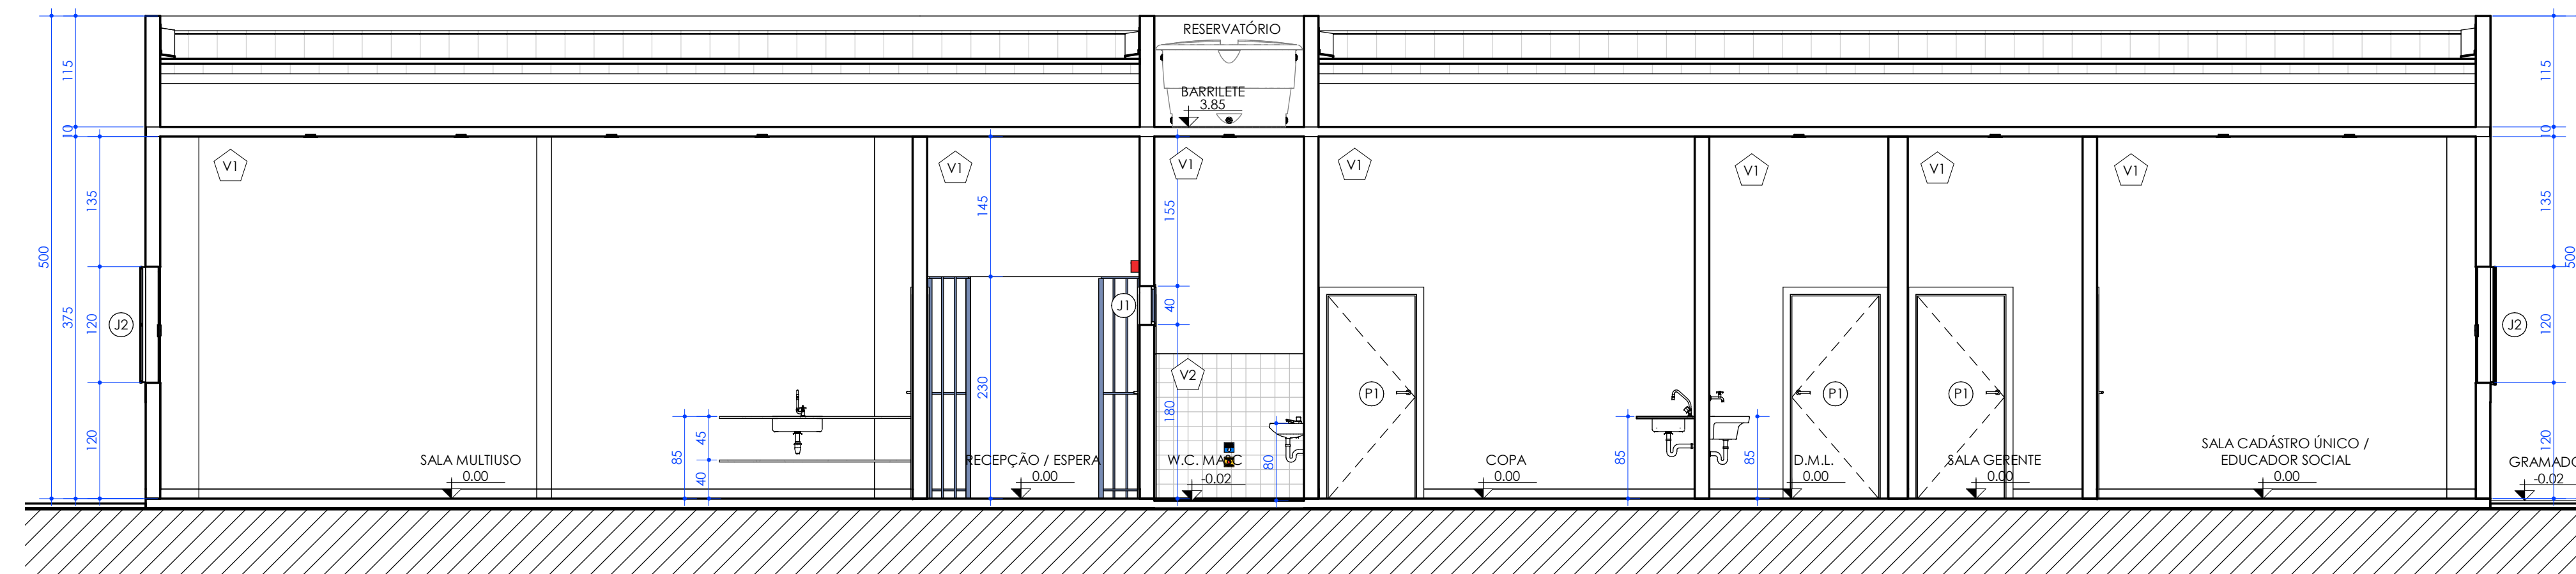

**CORTE BB.**  
Escala: 1 : 50

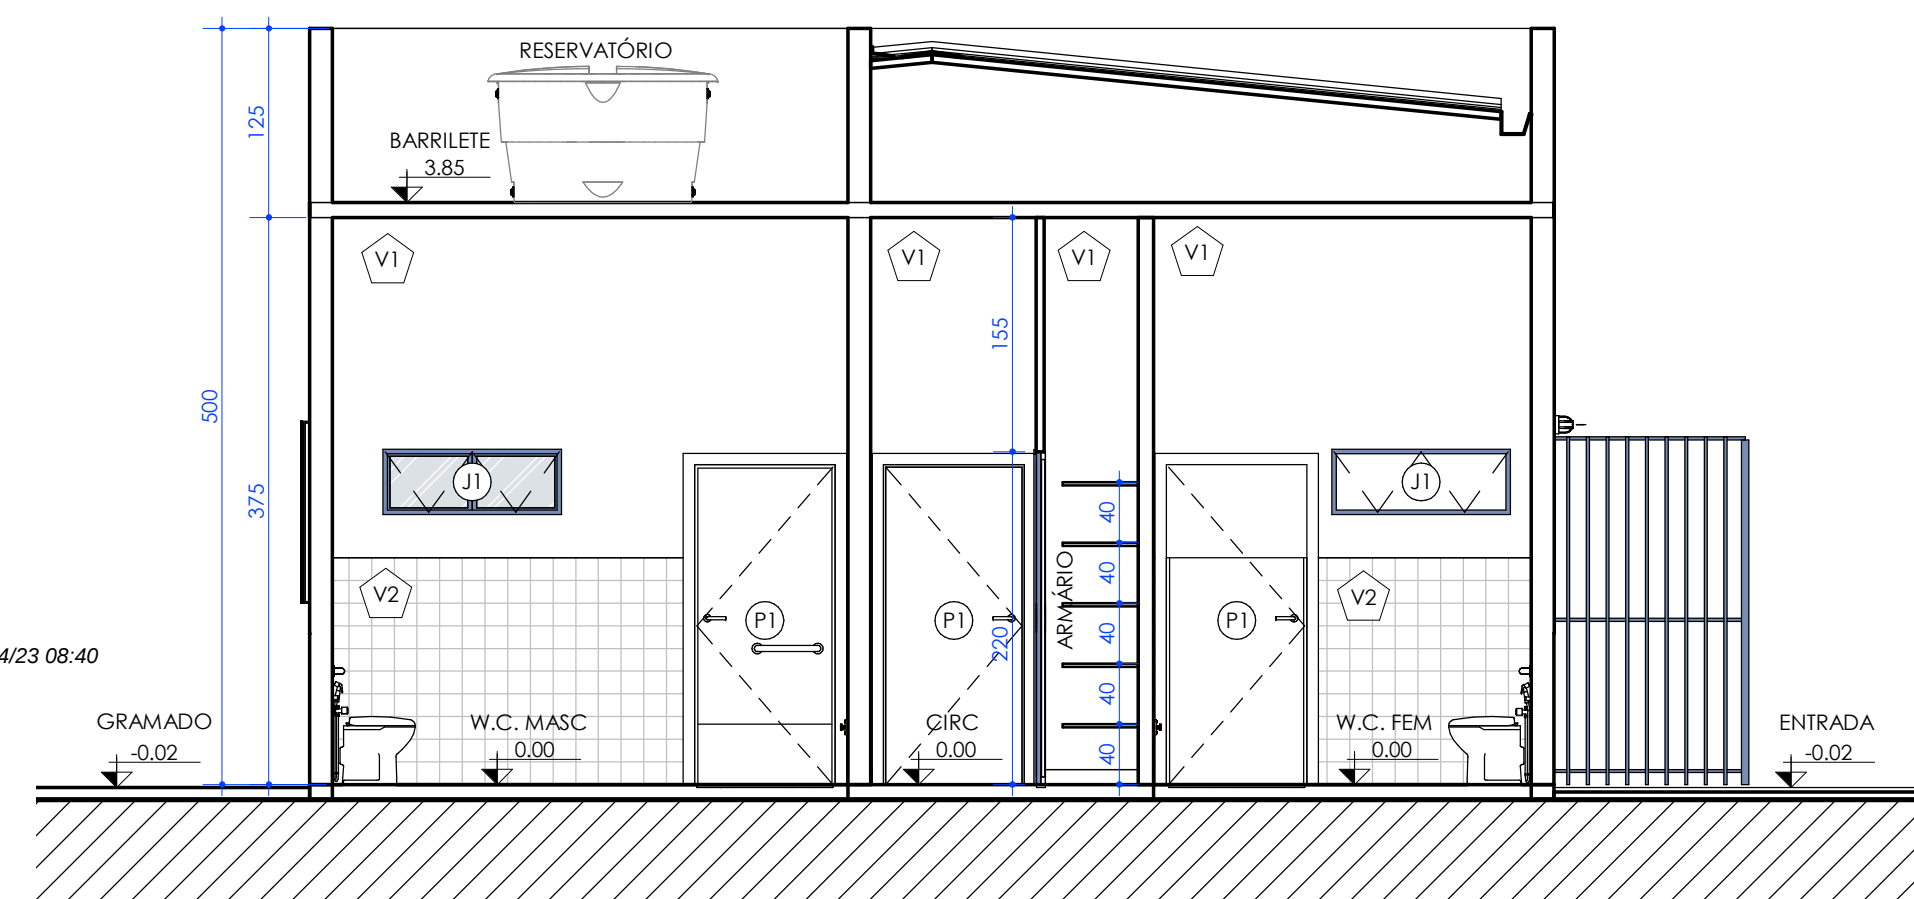

**CORTE CC.**  
Escala: 1 : 50

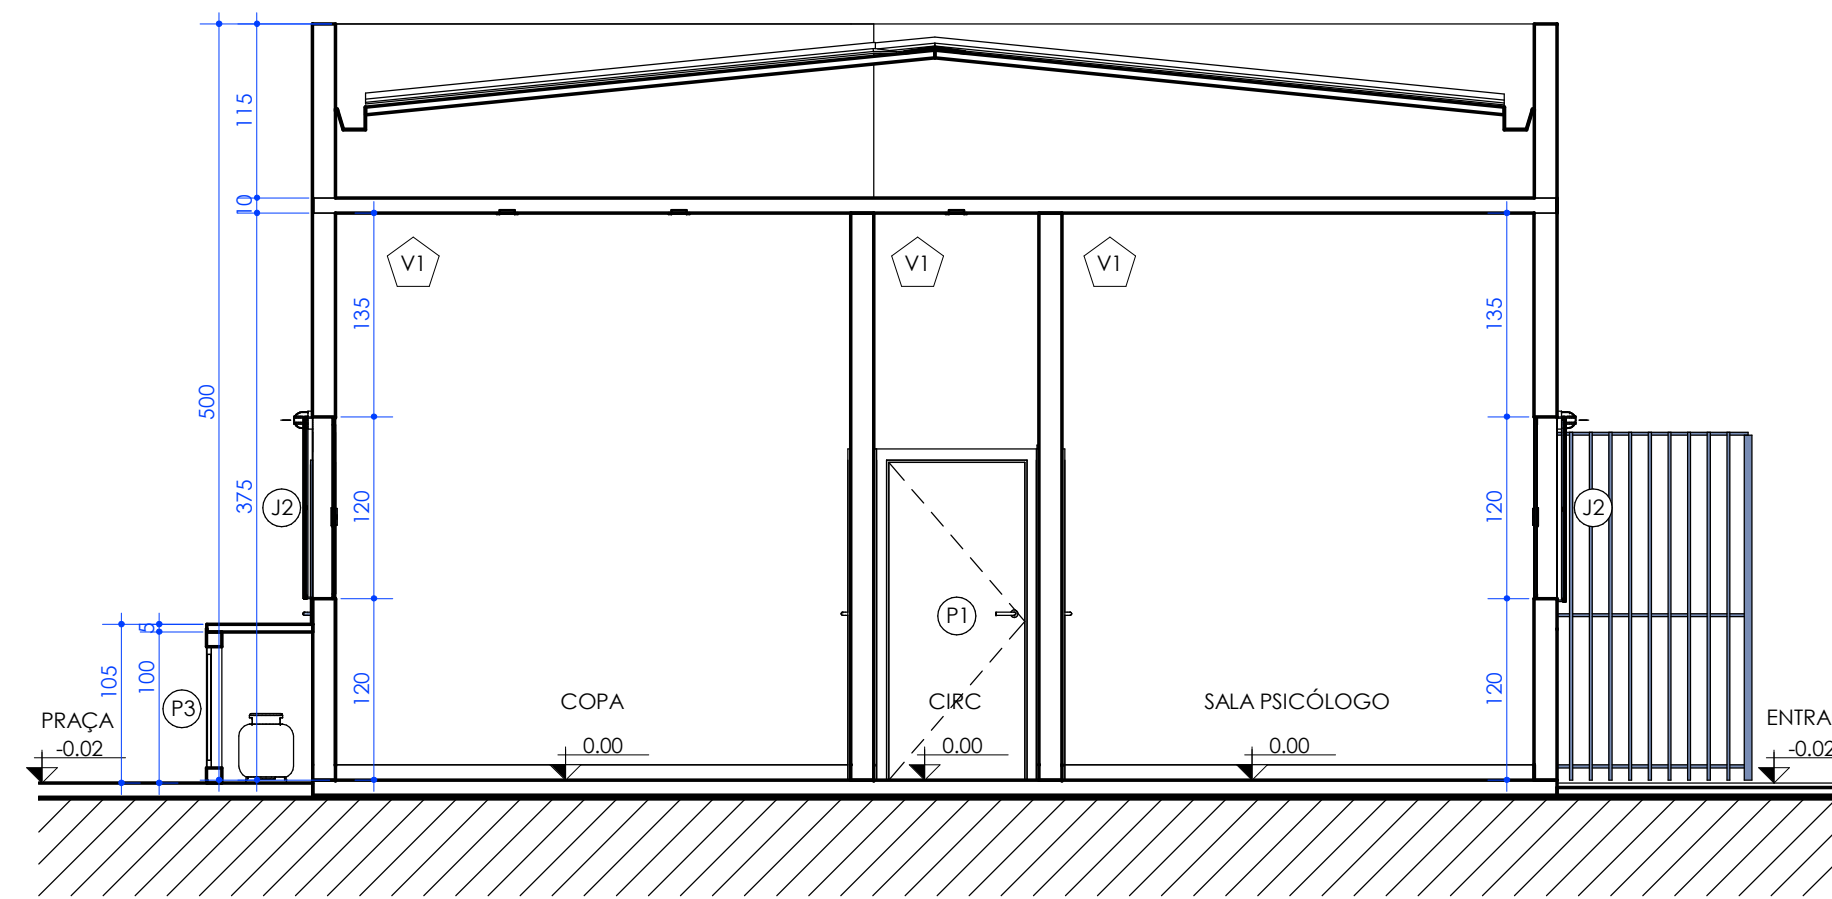

**CORTE DD.**  
Escala: 1 : 50

## LEGENDA - SIGLAS

|                                           |
|-------------------------------------------|
| EDIFICAÇÃO                                |
| PROJ. PROJEÇÃO                            |
| W.C. - INSTALAÇÃO SANITÁRIA               |
| P.C.D. - PESSOA COM DEFICIÊNCIA           |
| MASC. - MASCULINO                         |
| FEM. - FEMININO                           |
| D.M.L. - DEPÓSITO DE MATERIAIS DE LIMPEZA |
| A.D.M. - ADMINISTRAÇÃO                    |
| FUNC. - FUNCIONÁRIOS                      |

|   |                              |                                 |                               |
|---|------------------------------|---------------------------------|-------------------------------|
| 0<br>REV.   | EMISSION INICIAL<br>EMISSION | ARO* OTÁVIO GOMES<br>SUPERVISÃO | 21/01/2023<br>DATA            |
| <p><b>PADILHA &amp; RIBEIRO</b><br/>ENGENHARIA E PROJETOS ASSOCIADOS</p>   |                              |                                 |                               |
| <p><b>PROJETO EXECUTIVO</b><br/><b>CRAS IONE APARECIDA DA SILVA</b></p>   |                              |                                 | <p>FOLHA<br/><b>10/12</b></p> |
| <p><b>CONTÉM:</b><br/>CORTES, NOTAS E LEGENDAS</p>   |                              |                                 |                               |
| <p><b>OBSERVAÇÕES:</b><br/>- ENDEREÇO: R. Lourival Pedro de Couto N°80, Residencial 2000 - Uberaba - MG.<br/>- RESPONSÁVEL: PREFEITURA MUNICIPAL DE UBERABA<br/>CPF/ CNPJ: 18.428.839/0001-90</p> |                              |                                 |                               |
| <p>- AUTOR: ENG.º EDUARDO SILVA RIBEIRO<br/>CREA MG: 180.793/D<br/>CREA SP: 5070329364<br/>CPF: 098.634.456-73<br/>E-MAIL: eduardo@padilharibeiro.eng.br<br/>FONE: (34) 9-9142-8965</p>           |                              |                                 |                               |
| <p>- CO-AUTOR: ARO* OTÁVIO GOMES<br/>CREA: A184859-3/MG<br/>E-MAIL: arquitetoarogomes@gmail.com</p>                                                                                               |                              |                                 |                               |
| <p>- CONTRATADA:<br/>PADILHA RIBEIRO ENGENHARIA LTDA - ME<br/>CNPJ: 24.225.683/0001-43<br/>http://www.padilharibeiro.eng.br/</p>                                                                  |                              |                                 |                               |
| <p>DATA: JAN/2023</p>   |                              |                                 | DES: 529-ARO-EXE-10_12-R000   |
| <p>PROP.: PREFEITURA MUNICIPAL DE UBERABA<br/>CPF/ CNPJ: 18.428.839/0001-90</p>   |                              |                                 |                               |
| <p>AUTOR: ENG.º EDUARDO SILVA RIBEIRO<br/>CREA MG: 180.793/D<br/>CREA SP: 5070329364</p>   |                              |                                 |                               |
| <p>R.T.<br/>CREA</p>   |                              |                                 |                               |

Assinado digitalmente por GICELE GOMES, Data: 27/04/23 08:40