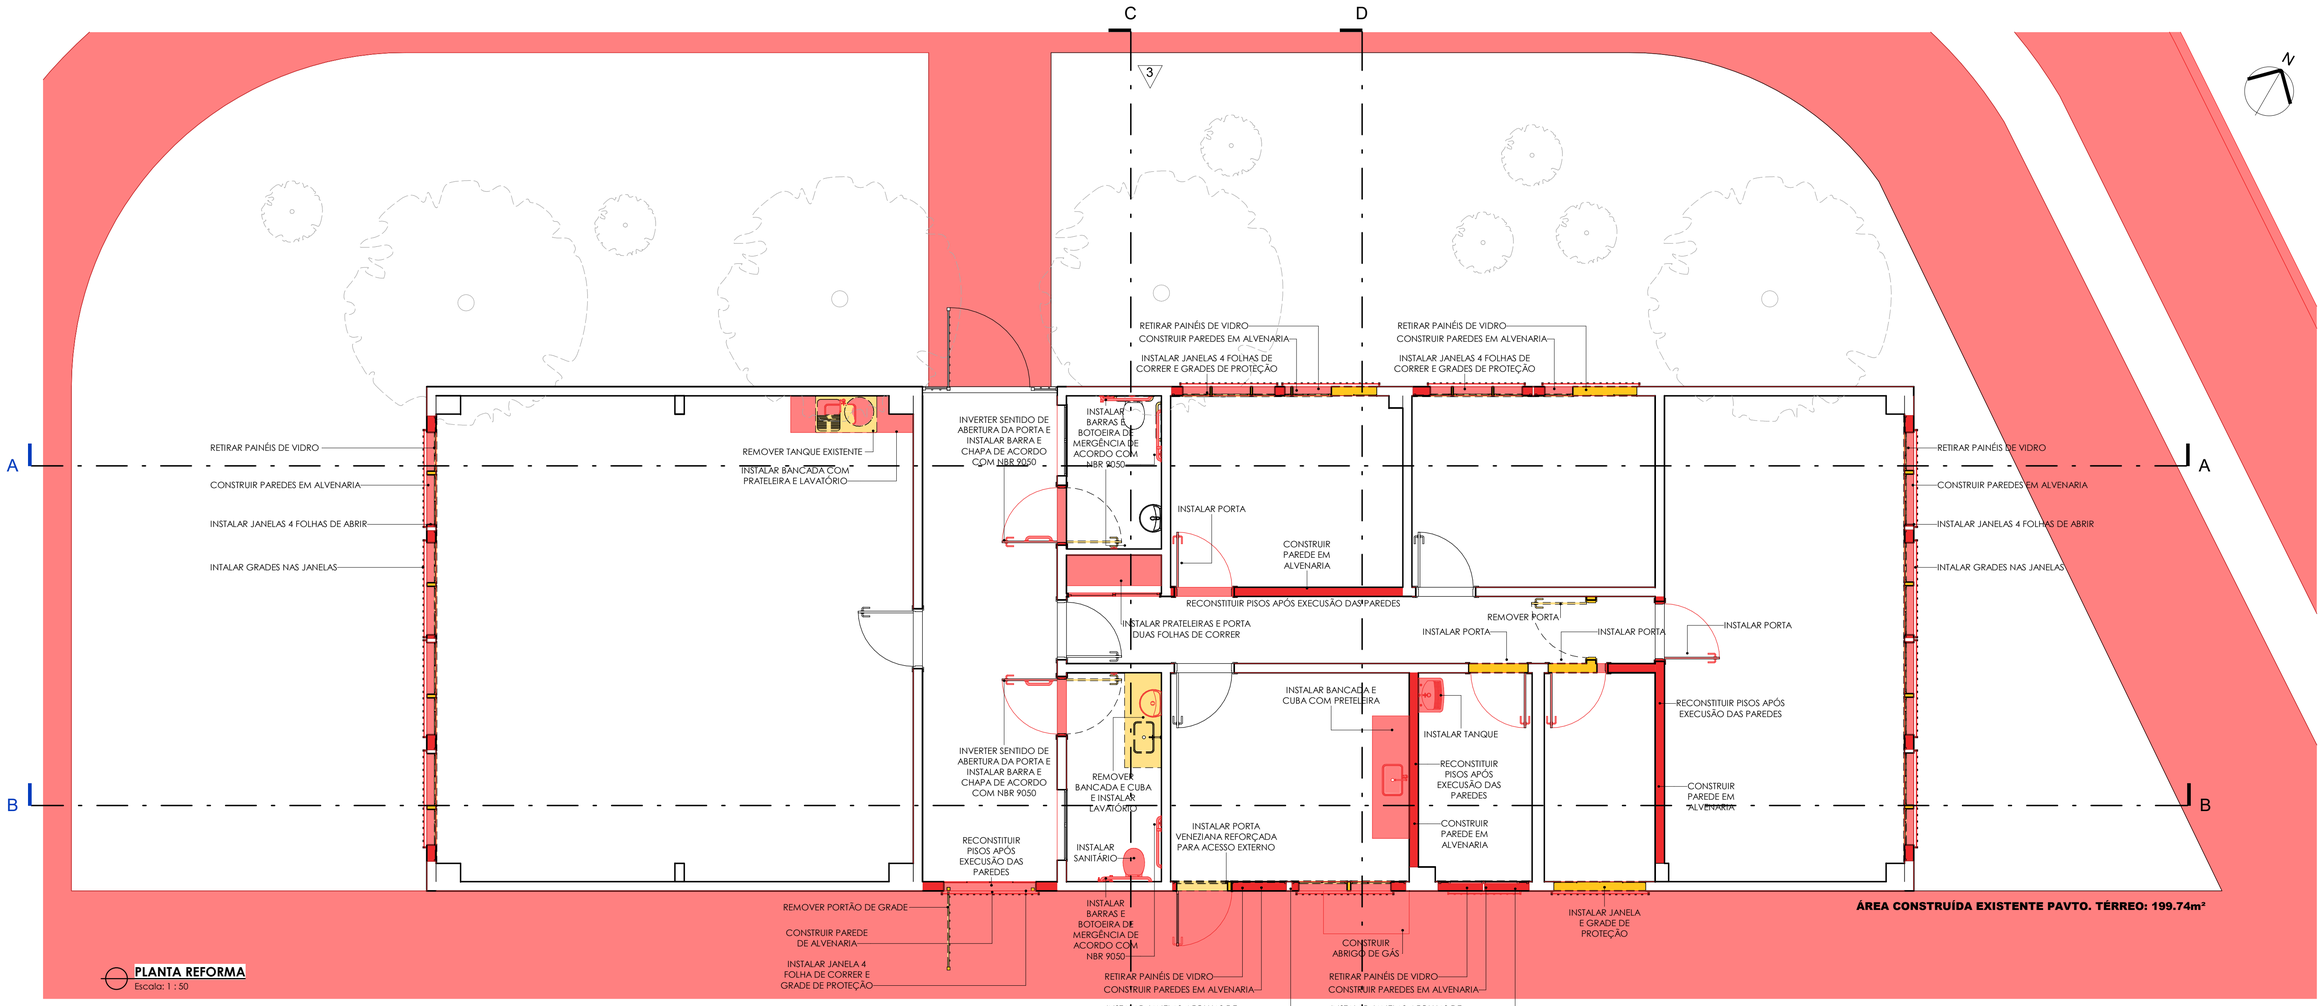

PLANTA REFORMA
Escala: 1 : 50

NOTAS DE PROJETO ARQUITETÔNICO

1. ESTE PROJETO ATENDE ÀS LEIS Nº 11.345/1993, Nº11.424/ 1993, Nº12.815/1999 E Nº12.821/1999, AO DECRETO 45.122/ 04, DECRETO FEDERAL 5296/04, LEI MUNICIPAL DE UBERLÂNDIA Nº 10.686/2010, RESOLUÇÃO RDC Nº50 E AS NORMAS TÉCNICAS DE ACESSIBILIDADE DA ASSOCIAÇÃO BRASILEIRA DE NORMAS TÉCNICAS (ABNT NBR9050/2020).

2. ESTE PROJETO ATENDE AS NORMAS TÉCNICAS DE ACESSIBILIDADE DA ABNT NBR 9050/2020 - ACESSIBILIDADE A EDIFICAÇÕES, MOBILIÁRIO, ESPAÇOS E EQUIPAMENTOS URBANOS - E A NBR 16.537/2016 - ACESSIBILIDADE SINALIZAÇÃO TÁTIL NO PISO DIRETRIZES PARA ELABORAÇÃO DE PROJETO E INSTALAÇÃO.

3. OS MATERIAIS DE REVESTIMENTO E ACABAMENTO DOS PISOS INTERNOS À EDIFICAÇÃO DEVEM TER SUPERFÍCIE REGULAR, FIRME, ESTÁVEL, NÃO TREPIDANTE PARA DISPOSITIVOS COM RODAS E ANTIDERRAPANTE, SOB QUALQUER CONDIÇÃO (SECO OU MOLHADO) E O COEFICIENTE DE ATRITO DEVE SER MAIOR DO QUE 0,4.

4. A CALÇADA PÚBLICA DEVERÁ TER INCLINAÇÃO TRANSVERSAL MÁXIMA DE 2%, TER PERMANENTE MANUTENÇÃO, SUPERFÍCIE REGULAR, FIRME, ESTÁVEL E ANTIDERRAPANTE, SOB QUALQUER CONDIÇÃO, E DEVERÁ EVITAR TREPIDAÇÃO QUE PREJUDIQUE A LIVRE CIRCULAÇÃO.

5. DESNÍVEIS NO PISO DE ATÉ 5mm DISPENSAM TRATAMENTO ESPECIAL. DESNÍVEIS ENTRE 0,5 A 2,0CM DEVEM SER CHANFRADOS COM INCLINAÇÃO MÁXIMA DE 1:2 (50%) CONFORME DETALHE "DET07 - DET. TRATAMENTO DE DESNÍVEIS, SEGUNDO ABNT NBR 9050/2020.

6. GRELHAS E RALOS DEVEM SER POSICIONADOS FORA DAS ÁREAS DE MANOBRA E DE TRANSFERÊNCIA. É RECOMENDADO O USO DE GRELHAS LINEARES JUNTO À PAREDE OPOSTA À ÁREA DE ACESSO, COM INCLINAÇÃO DE ATÉ 2% PARA ESCOAMENTO AS ÁGUAS DE CHUVEIROS PARA O RALO CONFORME ITEM 7.12.4 DA ABNT NBR 9050/2020.

7. OS LAVATÓRIOS, SUAS FIXAÇÕES E ANCORAGENS DEVEM ATENDER NO MÍNIMO AOS ESFORÇOS PREVISTOS NAS ABNT NBR 15097-1 E ABNT NBR 15097-2.

8. PODERÃO SER INSTALADAS PORTAS DE CORRER EM SANITÁRIOS E VESTIÁRIOS ACESSÍVEIS, DESDE QUE ATENDAM ÀS CONDIÇÕES PREVISTAS EM 6.11.2.4 E 6.11.2.11 DA ABT NBR9050:2020.

9. TODAS AS PORTAS EM ROTAS ACESSÍVEIS TERÃO VÃO LIVRE MÍNIMO DE 0,80CM CONFORME ITEM 6.11.2.4 DA ABNT NBR 9050/2020, E NO CASO DE EDIFICAÇÕES EXISTENTES, ADMITE-SE PARA OS SANITÁRIOS COMUNS PORTA COM VÃO LIVRE DE 0,60 METROS (DECLIVE)

Assinado digitalmente por GICELE GOMES, Data: 27/04/23 08:40

10. EM PORTAS DE CORRER, RECOMENDA-SE A INSTALAÇÃO DE TRILHOS NA SUA PARTE SUPERIOR. OS TRILHOS OU AS GUIAS INFERIORES DEVEM ESTAR NIVELADOS COM A SUPERFÍCIE DO PISO, E EVENTUAIS FRESTAS RESULTANTES DA GUIA INFERIOR DEVEM TER LARGURA DE NO MÁXIMO 15 MM, CONFORME ITEM 6.11.2.11 DA ABNT NBR9050:2020.

11. PORTAS E PASSAGENS QUANDO SINALIZADAS DEVEM TER NÚMEROS E/OU LETRAS E/OU PICTOGRAMAS E SINAIS COM TEXTO EM RELEVO, INCLUINDO BRAILLE. TODAS AS PORTAS DE SANITÁRIOS, BANHEIROS E VESTIÁRIOS, DEVEM SER SINALIZADAS.

12. QUANDO NÃO INDICADO, A DISTÂNCIA DA SALIÊNCIA DA ALVENARIA PARA FIXAÇÃO DO MARCO DA PORTA ATÉ A PAREDE PERPENDICULAR MAIS PRÓXIMA DEVERÁ SER DE 10CM (DISTÂNCIA CONHECIDA COMO "BONECA DA PORTA")

13. QUANDO NÃO INDICADO, A ALTURA DOS LAVATÓRIOS DEVERÃO SER DE H=80CM E AS BANCADAS EM PEDRA DEVERÃO SER DE 85CM DO NÍVEL ACABADO DO AMBIENTE.

14. EM TODO SANITÁRIO PARA PACIENTES, EXISTIRÃO BARRAS DE APOIO AUXILIARES, METÁLICAS, COM DIÂMETRO DE 4CM, PARA USO DA BACIA SANITÁRIA, LAVATÓRIO E CHUVEIRO: A INSTALAÇÃO DAS BARRAS DE APOIO DEVERÃO RESPEITAR AS DIMENSÕES EM RELAÇÃO AS PEÇAS HIDROSSANITARIAS DE ACORDO COM A NORMA ABT NBR9050/2020.

15. TODOS OS LAVABOS / PIAS / LAVATÓRIOS / TANQUES, DEVERÃO SER DOTADOS COM: DISPENSADORES DE SABÃO LÍQUIDO, PORTA TOALHA DE PAPEL DESCARTÁVEL E LIXEIRA COM TAMPA ACIONADA POR PEDAL.

16. TODOS OS RALOS DEVEM DISPOR DE FECHO HÍDRICO (SIFÃO) E DISPOSITIVO DE FECHAMENTO (TAMPA ESCAMOTEÁVEL COM FECHO OU SIMILAR)

17. OS PROJETOS COMPLEMENTARES: INSTALAÇÕES ELÉTRICAS, SINALIZAÇÃO CHAMADA DE EMERGÊNCIA, INFORMÁTICA, TELEFONIA, AR CONDICIONADO, INSTALAÇÕES HIDROSSANITARIAS, PROJETO E CÁLCULO ESTRUTURAL, PREVENÇÃO E COMBATE A INCÊNDIO, ETC DEVERÃO OBEDECER AS NBRs CORRESPONDENTES DA ABNT, ESPECIFICAÇÕES CORRESPONDENTES E DEMAIS LEGISLAÇÕES PERTINENTES EM VIGOR A DATA DO CONTRATO.

LEGENDA - IDENTIFICADORES

PORTA 80X210	- IDENTIFICADOR PARA PORTAS
JANELA 100x100/100	- IDENTIFICADOR PARA JANELAS
QUARTO 01 150 m2	- IDENTIFICADOR DE AMBIENTES -ÁREA DO AMBIENTE
X	- IDENTIFICADOR PARA CORTES
X	- INDICADOR PARA ELEVAÇÃO (FACHADA)
DESCRIÇÃO A=ÁREA	- IDENTIFICADOR PARA ÁREAS PERMEÁVEIS
i=XX% DESCRIÇÃO TELHADO A=XXm²	- IDENTIFICADOR PARA TELHADOS EM PLANTA

LEGENDA - SÍMBOLOS

- ACESSO PRINCIPAL
- SENTIDO DE ABERTURA DE ESQUADRIAS
- INTERRUPÇÃO DE ELEMENTO CONTÍNUO
- INDICAÇÃO DE NÍVEL ACABADO EM PLANTA
- INDICAÇÃO DE NÍVEL ACABADO EM CORTE
- IDENTIFICAÇÃO PARA DESNÍVEIS
- INDICAÇÃO DE PISO INCLINADO (RAMPAS)
- INDICAÇÃO DO NORTE VERDADEIRO

NOTAS GERAIS

1. CONFERIR MEDIDAS NO LOCAL.
2. NÃO PEGAR MEDIDAS COM O ESCALÍMETRO.
3. COTAS EM CENTÍMETRO. NÍVEIS EM METRO.
4. COTAS E NÍVEIS A PARTIR DE NÍVEL ACABADO.
5. NAS ÁREAS MOLHADAS PREVER INCLINAÇÃO DE ATÉ NO MÁXIMO 2% NO SENTIDO DOS RALOS.
6. PROJETOS DE INSTALAÇÕES CONFERIR EM SUAS RESPECTIVAS PRANCHAS.
7. AS DIMENSÕES DOS ELEMENTOS ESTRUTURAIS SÃO MERAMENTE ILUSTRATIVAS. VER PROJETO ESTRUTURAL.
8. VER DEMAIS DOCUMENTOS DO PROJETO PARA GARANTIR SUA COMPREENSÃO COMPLETA.
9. VER AMPLIAÇÕES DAS ÁREAS MOLHADAS NAS FOLHAS 14 A 28 DESTE CADERNO.

LEGENDA DE REFORMA:

- ELEMENTOS EXISTENTES
- ELEMENTOS A SEREM DEMOLIDOS
- ELEMENTOS A SEREM CONSTRUÍDOS

LEGENDA - SIGLAS

EDIFICAÇÃO

PROJ.	PROJEÇÃO
W.C.	- INSTALAÇÃO SANITÁRIA
P.C.D.	- PESSOA COM DEFICIÊNCIA
MASC.	- MASCULINO
FEM.	- FEMININO
D.M.L.	- DEPÓSITO DE MATERIAIS DE LIMPEZA
A.D.M.	- ADMINISTRAÇÃO
FUNC.	- FUNCIONÁRIOS

REV.	EMISSÃO	SUPERVISÃO	DATA
0	EMISSÃO INICIAL	ARQº OTÁVIO GOMES	21/01/2023

PADILHA & RIBEIRO
ENGENHARIA E PROJETOS ASSOCIADOS

PROJETO EXECUTIVO
CRAS IONE APARECIDA DA SILVA

CONTÉM:
PLANTA DE REFORMA, NOTAS, TABELAS E LEGENDAS

FOLHA
05/12

OBSERVAÇÕES:
- ENDEREÇO: R. Lourival Pedro de Couto N°80. Residencial 2000 - Uberaba - MG.
- RESPONSÁVEL: PREFEITURA MUNICIPAL DE UBERABA
CPF/ CNPJ: 18.428.839/0001-90

- AUTOR: ENG.° EDUARDO SILVA RIBEIRO
CREA MG: 180.793/D
CREA SP: 5070329364
CPF: 098.634.456-73
E-MAIL: eduardo@padilharibeiro.eng.br
FONE: (34) 9-9142-8965

- CO-AUTOR:ARQº OTÁVIO GOMES
CREA: A184859-3/MG
E-MAIL: arquiteotoaviogomes@gmail.com

- CONTRATADA:
PADILHA RIBEIRO ENGENHARIA LTDA - ME
CNPJ: 24.225.683/0001-43
http://www.padilharibeiro.eng.br/

DATA: JAN/2023

DES. 529-ARQ-EXE-05_12-R00

PROP.: PREFEITURA MUNICIPAL DE UBERABA
CPF/ CNPJ: 18.428.839/0001-90

EDUARDO SILVA RIBEIRO:09863445673
2023.04.06 16:59:44 -03'00'

AUTOR: ENG.° EDUARDO SILVA RIBEIRO
CREA MG: 180.793/D
CREA SP: 5070329364

R.T.
CREA