


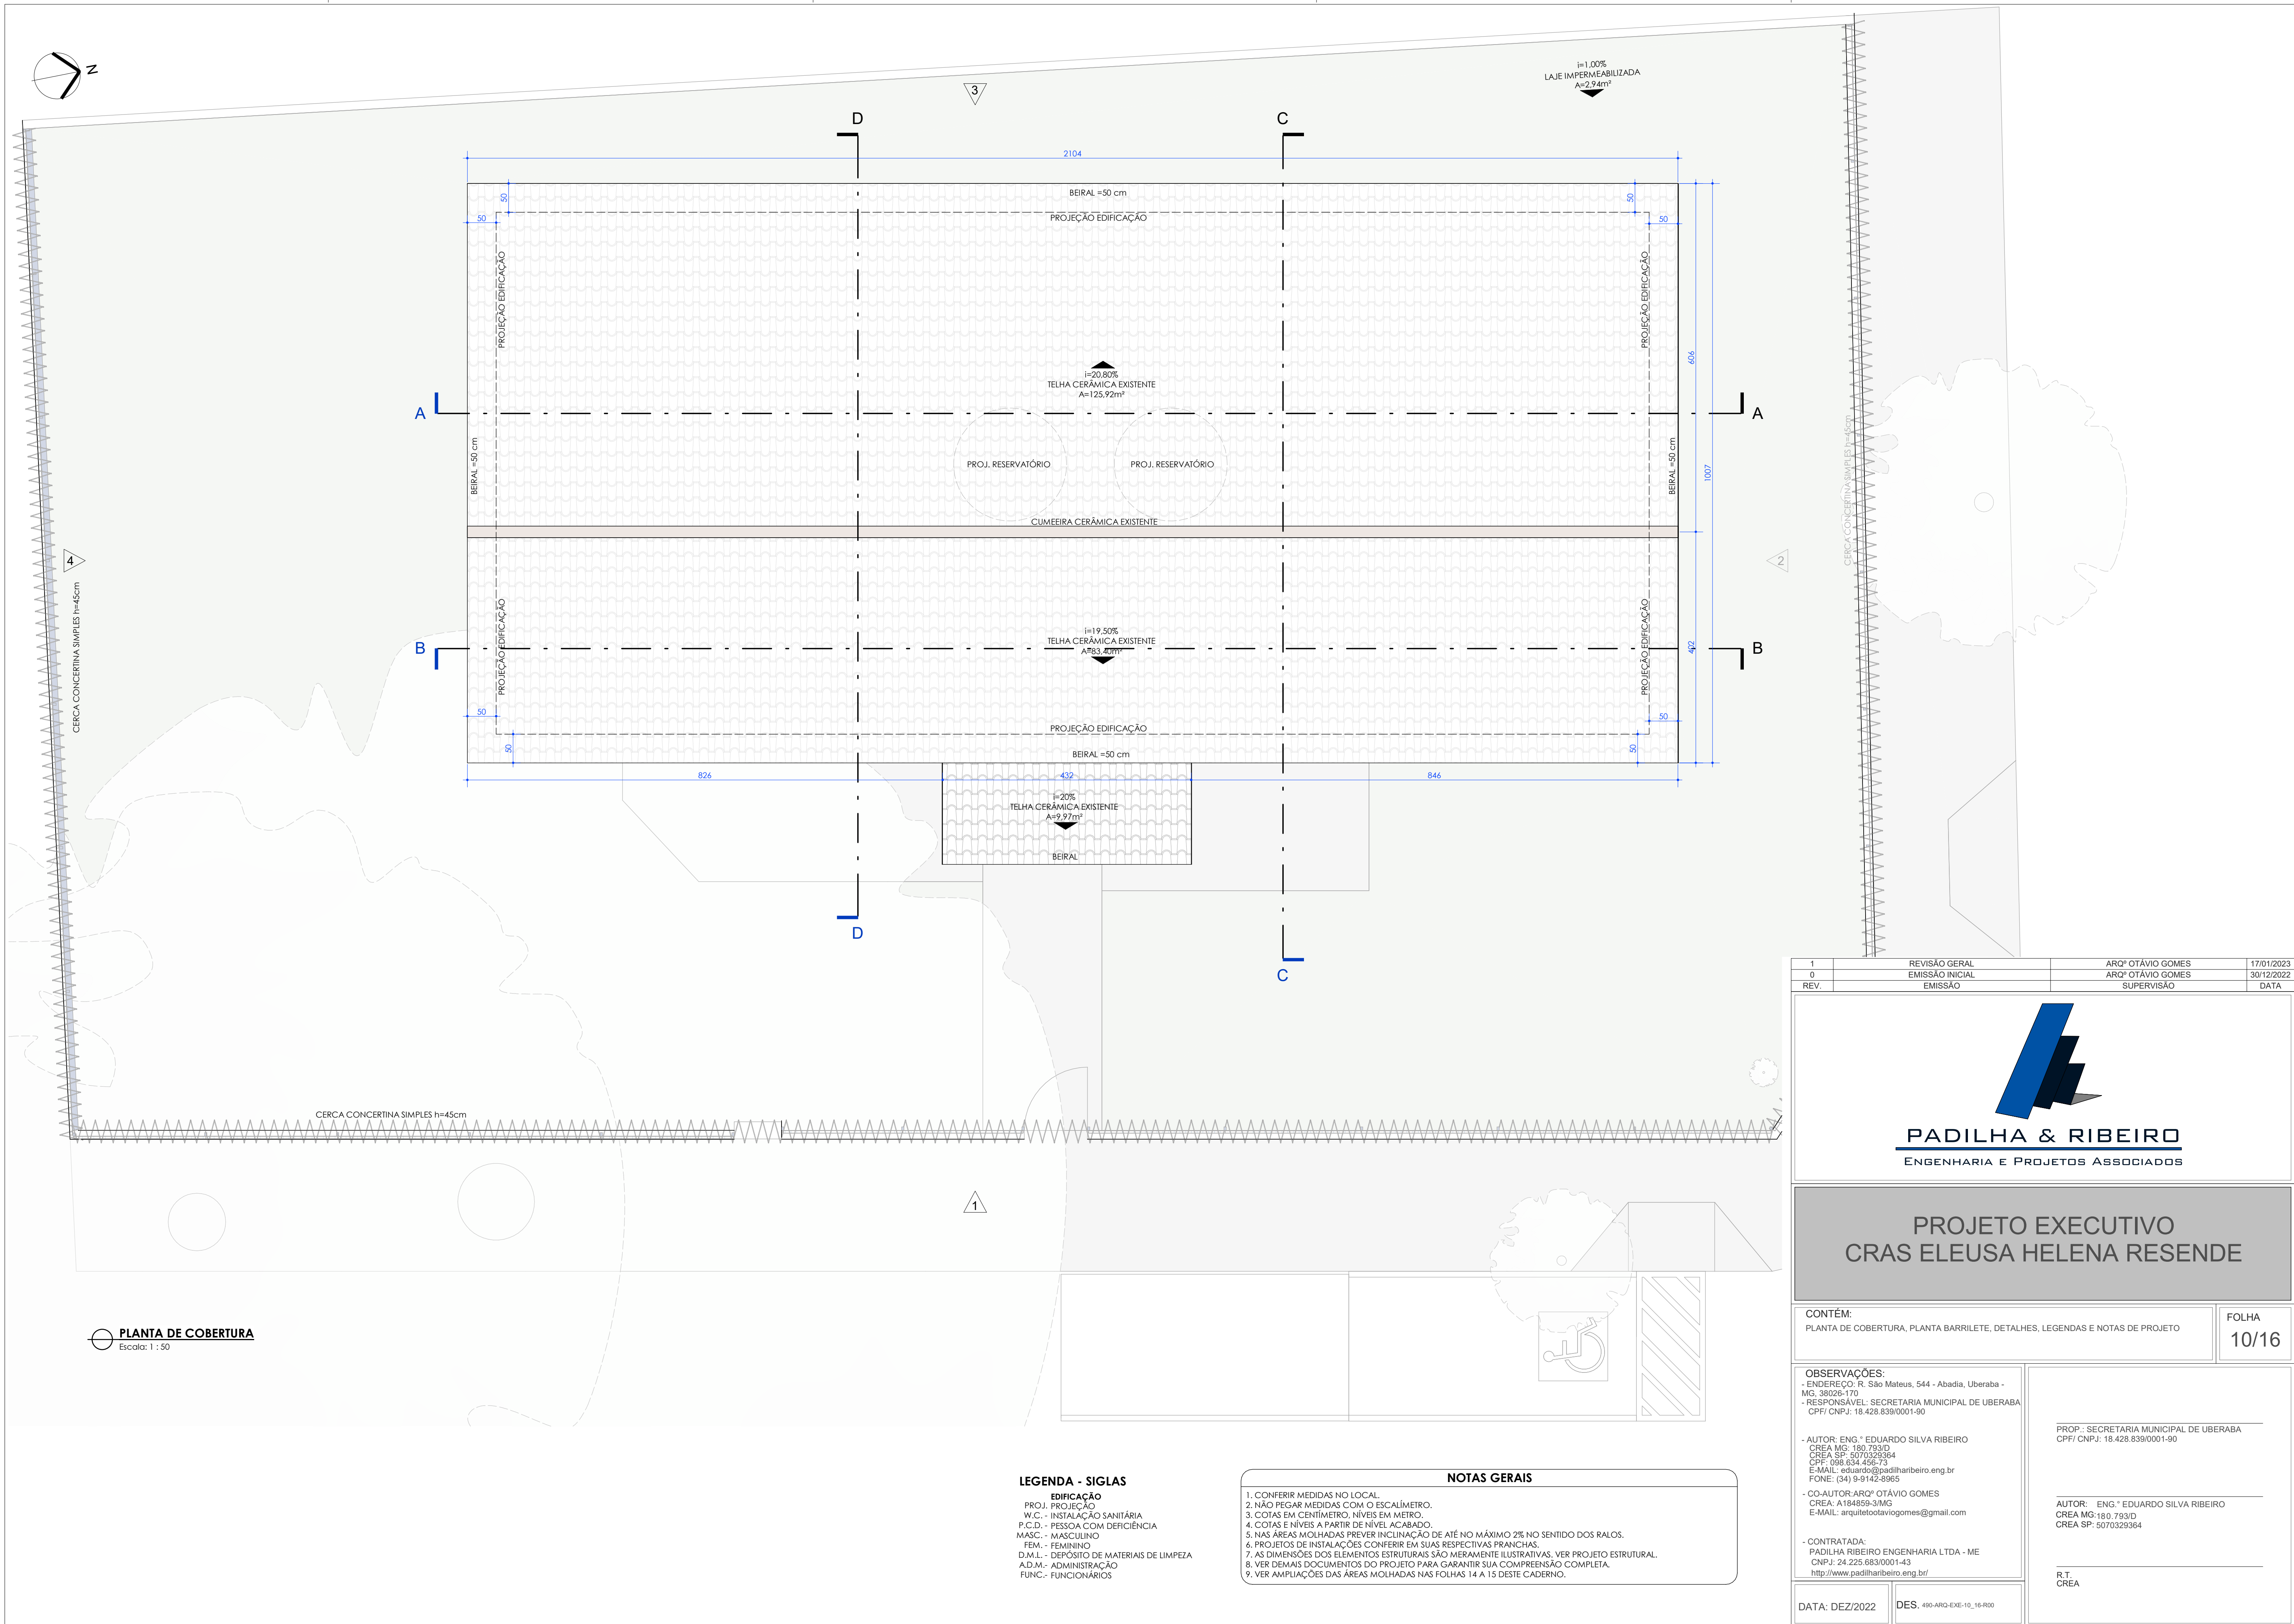

CONTÉM: PLANTA DE COBERTURA, PLANTA BARRILETE, DETALHES, LEGENDAS E NOTAS DE PROJETO	FOLHA 10/16
---	----------------

DATA: DEZ/2022	DES. 490-ARQ-EXE-10_16-R00	
----------------	----------------------------	--