



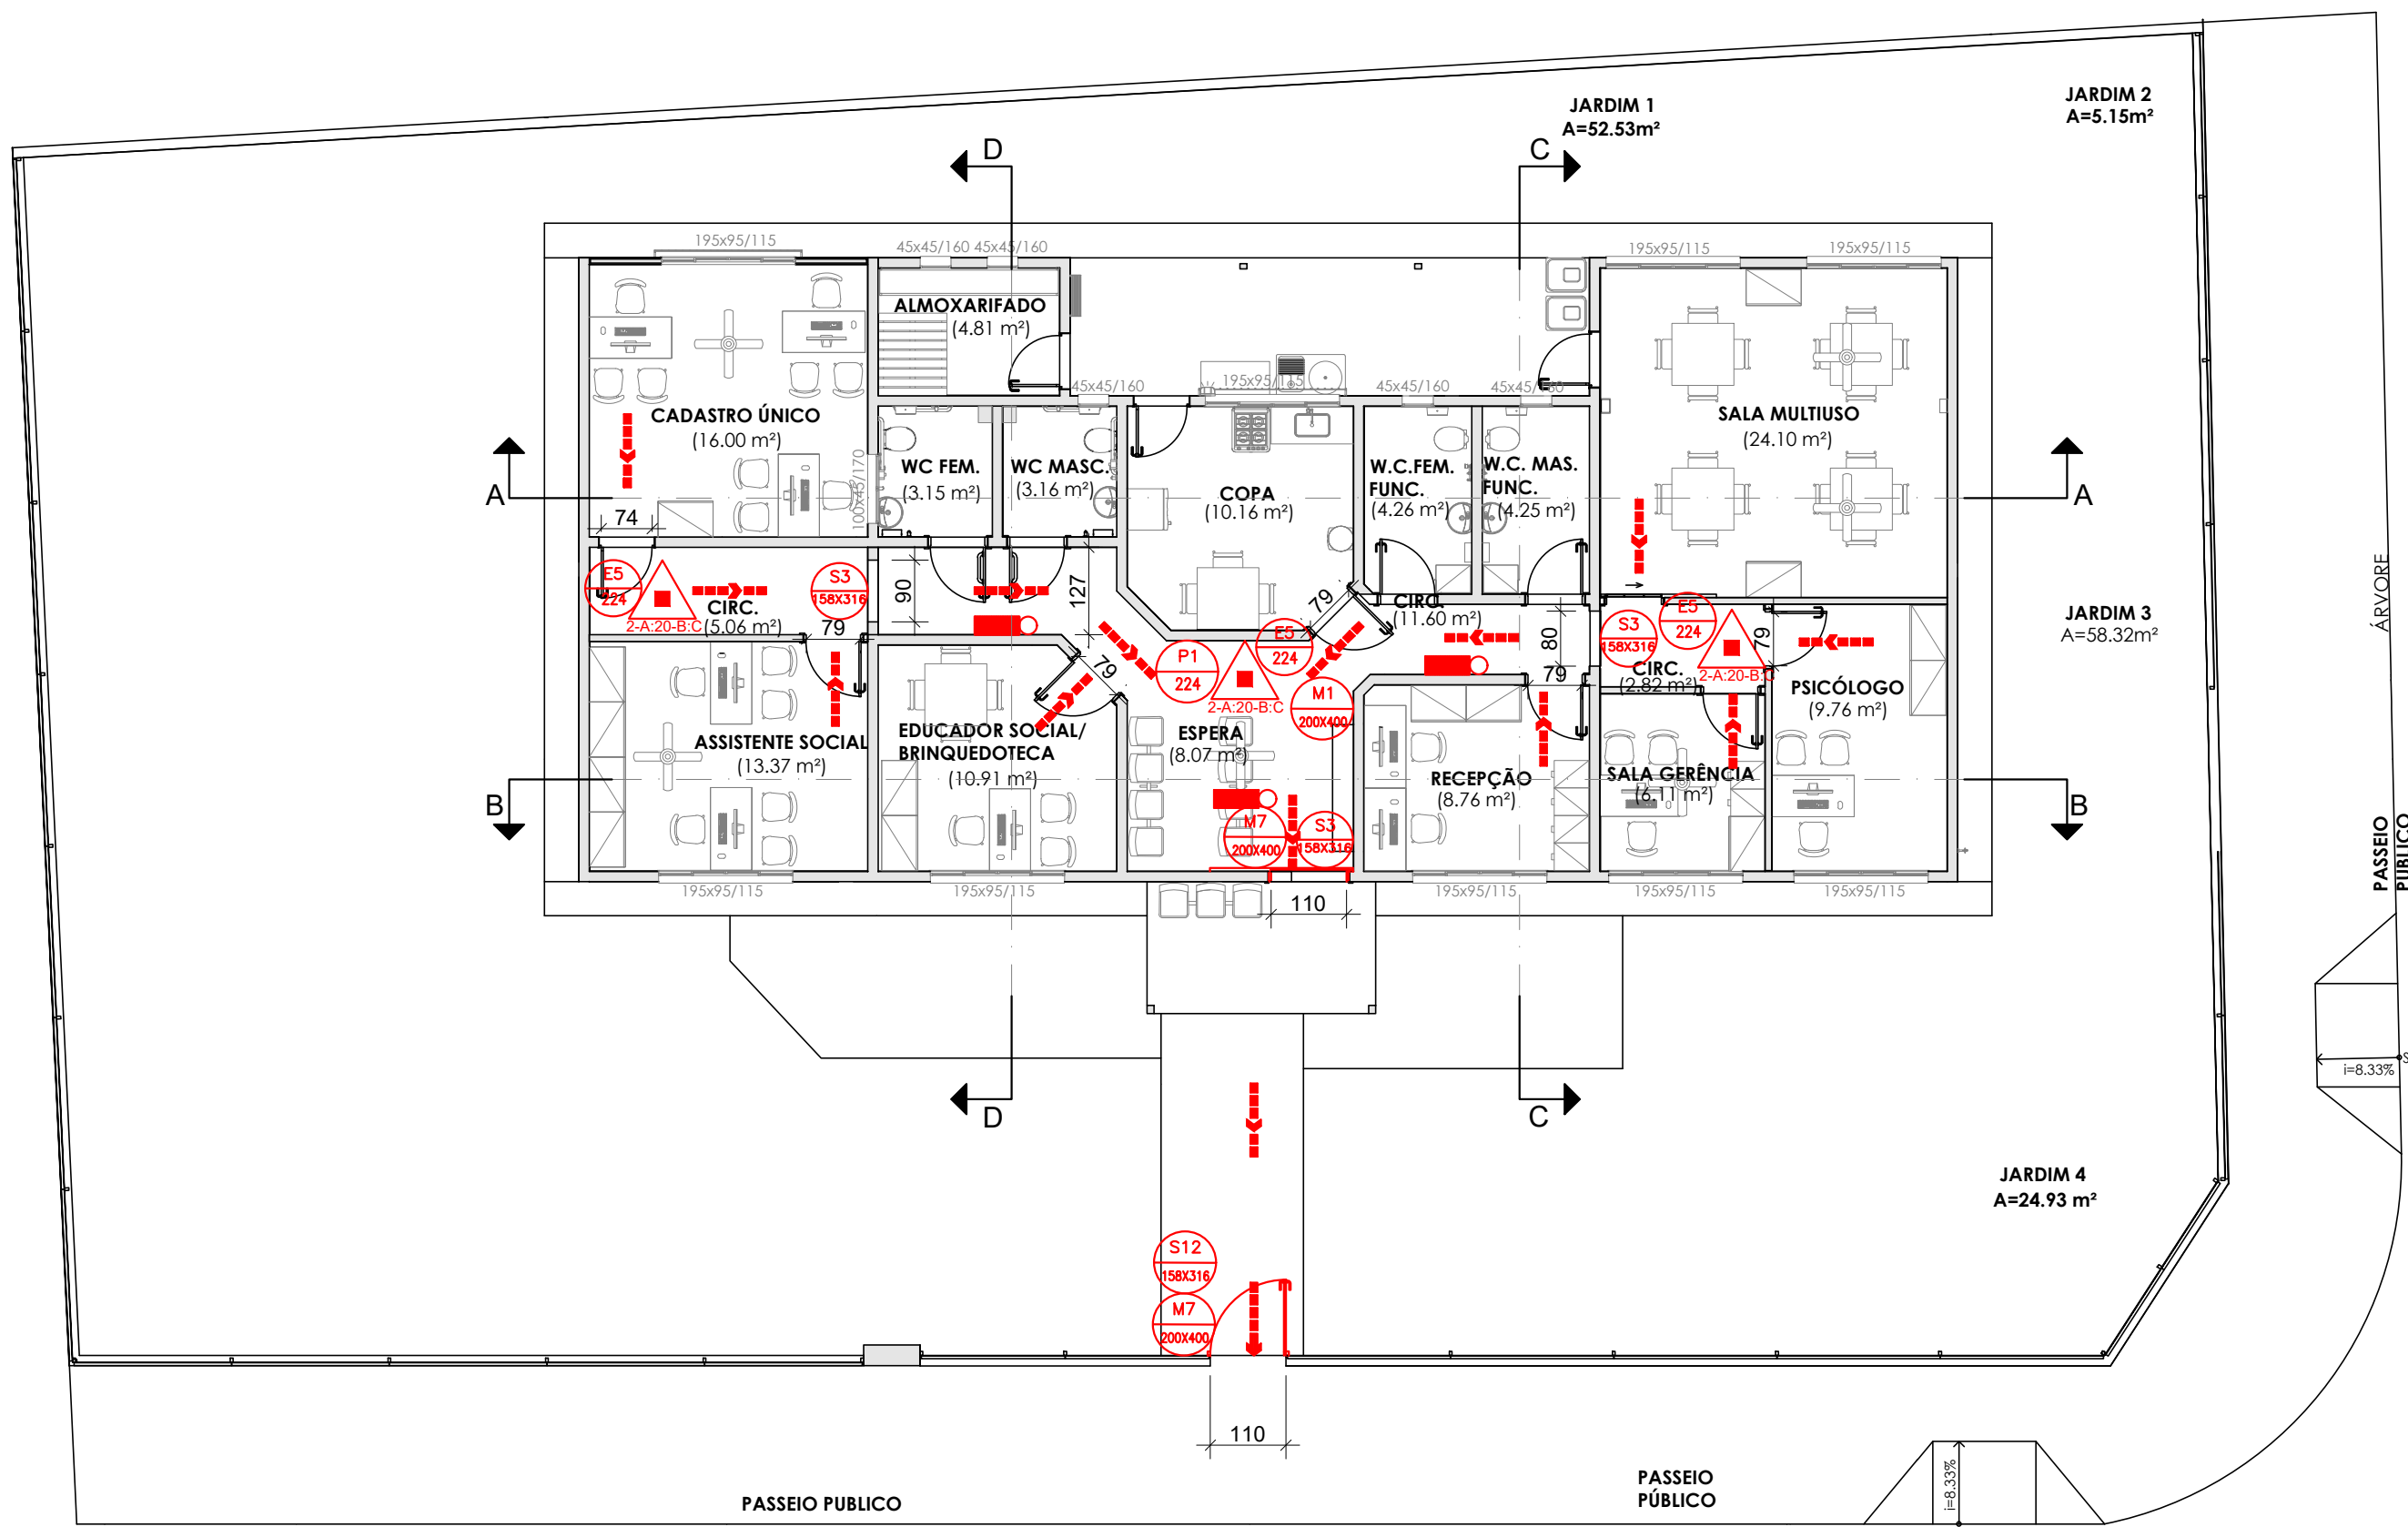


PLANTA BAIXA TÉRREO

ESC.: 1/100
ÁREA TOTAL DO LOTE: 572.48m²
ÁREA CONSTRUÍDA: 219.44m²

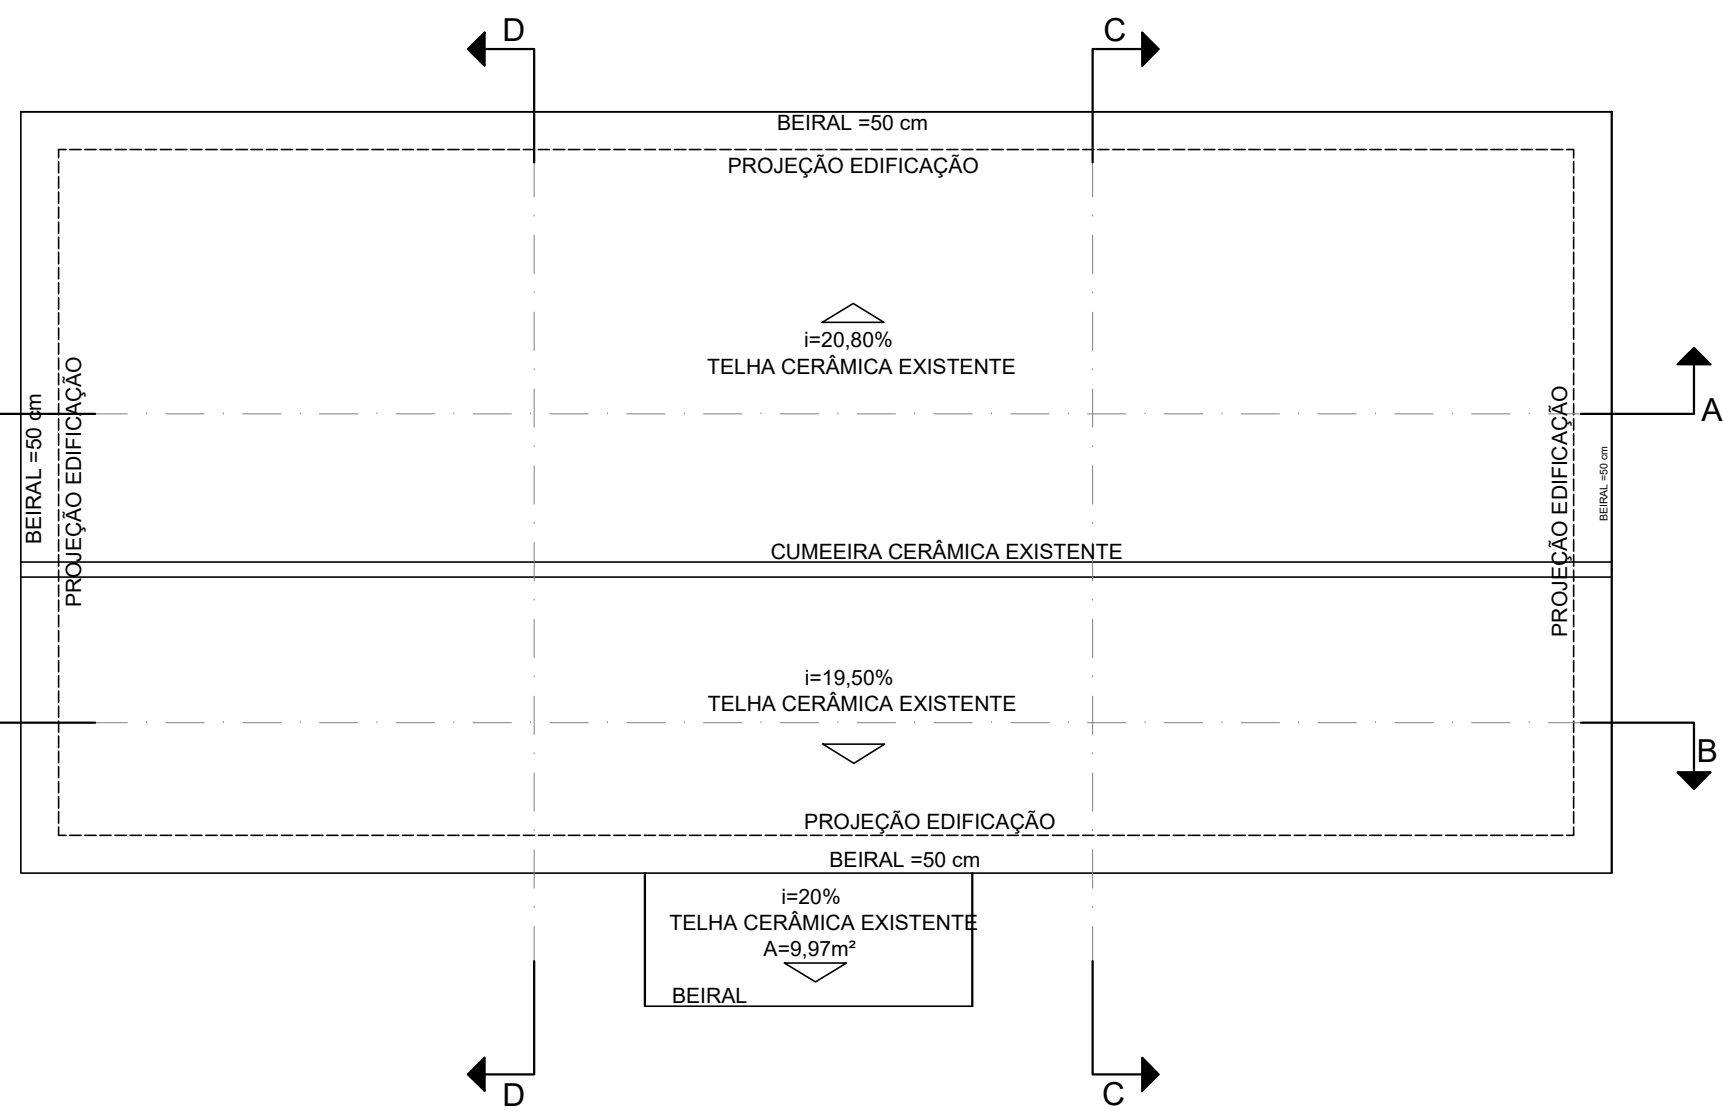

PLANTA DE COBERTURA

ESC.: 1/100

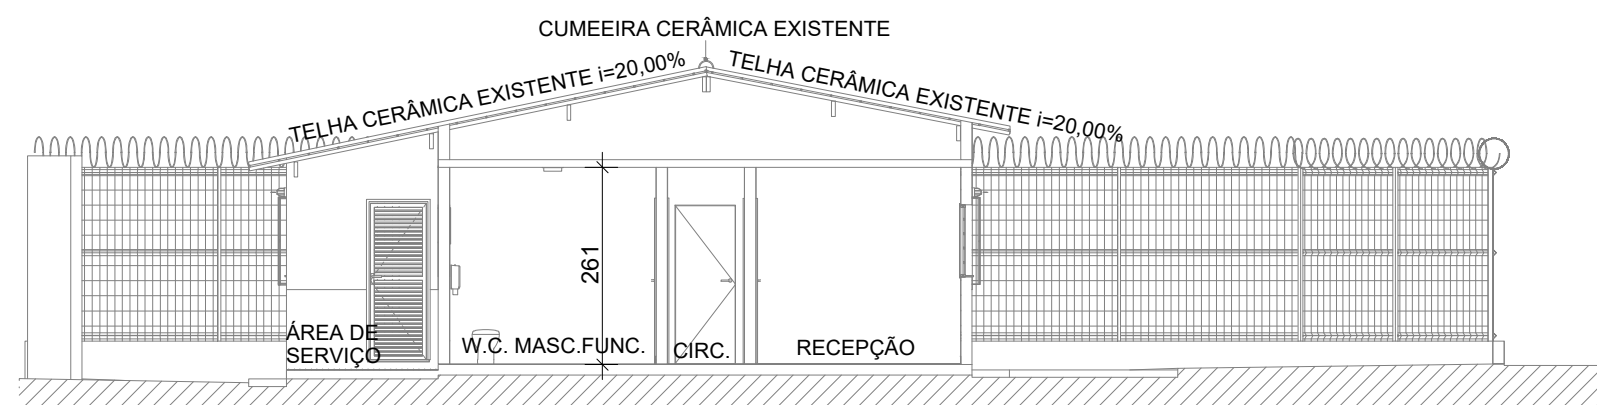


CORTE CC

ESC.: 1/100

CÁLCULO DA POPULAÇÃO TOTAL DA EDIFICAÇÃO: (CONFORME DEC. Nº47.998/2020 E IT08 DO CBMMG)	
CÁLCULO:	
- CLASSIFICAÇÃO DA EDIFICAÇÃO QUANTO À SUA OCUPAÇÃO (TABELA 1 - DECRETO 47.998/2020)	
GRUPO: D - DIVISÃO: D-1: LOCAL PARA PRESTAÇÃO DE SERVIÇO PROFISSIONAL	
- CLASSIFICAÇÃO DA EDIFICAÇÃO QUANTO À ALTURA (TABELA 2 - DECRETO 47.998/2020)	
TIPO I - EDIFICAÇÃO BAIXA	
- CLASSIFICAÇÃO DA EDIFICAÇÃO QUANTO À SUA DIMENSÃO EM PLANTA (TABELA 2 - IT08 - CBMMG)	
QUANTO À ÁREA TOTAL - R - EDIFICAÇÕES PEQUENAS	
- CLASSIFICAÇÃO DA EDIFICAÇÃO QUANTO ÀS SUAS CARACTERÍSTICAS CONSTRUTIVAS (TABELA 3 - IT08 - CBMMG)	
CÓDIGO: Z	
- DADOS PARA O DIMENSIONAMENTO DAS SAÍDAS (TABELA 4 - IT08 - CBMMG)	
D-1 - APOIO	
TOTAL DE ÁREAS ÚTEIS = 107,24m²	
DIVISÃO D-1	
1 PESSOA PARA CADA 7m²	
88,017 ÷ 12,72	
POPULAÇÃO => 13 PESSOAS	
POPULAÇÃO TOTAL => 13 PESSOAS	
- CÁLCULO DA LARGURA DAS SAÍDAS (IT08 - CBMMG)	
Nº PIC => N = 13/100 => 0,13 ADOTA-SE Nº2 -> LARGURA MÍNIMA DA SAÍDA = 1,10m.	
SAÍDA UTILIZADA NA ROTA DE FUGA: 1,10m - ATENDE	
(E) POR "ÁREA" ENTENDE-SE A "ÁREA DO PAVIMENTO" QUE ABRIGA A POPULAÇÃO EM FOCO, EXCETO AS ÁREAS DE SANITÁRIOS, ESCADAS, RAMPAS E CORREDORES, QUANDO DISCRIMINADO O TIPO DE ÁREA (POR EX.: ÁREA DO ALOJAMENTO), E A ÁREA ÚTIL INTERNA DA DEPENDÊNCIA EM QUESTÃO.	

LEGENDAS	
	PLACA INDICATIVA E-S PI EXTINGTOR FIXADA NA PAREDE
	EXTINTOR DE PÓ QUÍMICO SECO CAPACIDADE 8 KG
	LUMINÁRIA DE EMERGÊNCIA
	PERCURSO - ROTA DE FUGA
	SAÍDA - ROTA DE FUGA
	SINALIZAÇÃO CIRCULAR
	SINALIZAÇÃO QUADRADA/ TRIANGULAR
	SINALIZAÇÃO RETANGULAR

00	Entrega para o Cliente	Eng.º Eduardo Silva Ribeiro CREA: 180.793/D MG	06/01/23
REV.	EMISSÃO	SUPERVISÃO	DATA

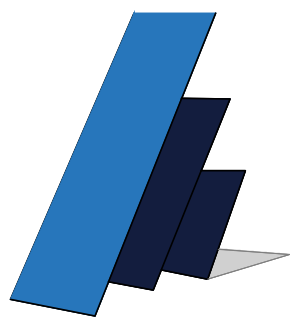

PADILHA & RIBEIRO
ENGENHARIA E PROJETOS ASSOCIADOS

PROJETO EXECUTIVO PROTEÇÃO E COMBATE A INCÊNDIO E PÂNICO CRAS ABADIA

CONTÉM:
PLANTA BAIXA TÉRREO COM POSICIONAMENTO DAS MEDIDAS DE SEGURANÇA,
PLANTA DE COBERTURA, CORTES, CONVENÇÕES E CÁLCULO DE SAÍDA DE EMERGÊNCIA.

FOLHA
02/02

OBSERVAÇÕES:

- ENDEREÇO: RUA SÃO MATEUS, Nº 544, BAIRRO ABADIA - UBERABA/MG - CEP 38026-170
- RESPONSÁVEL: PREFEITURA MUNICIPAL DE UBERABA CNPJ: 18.428.839/0001-90
- AUTOR: ENG.º EDUARDO SILVA RIBEIRO
CREA MG: 180.793/D
CREA SP: 5070329364
CPF: 098.634.456-73
E-MAIL: eduardo@padilharibeiro.eng.br
FONE: (34) 9-9142-8965
- CONTRATADA:
PADILHA RIBEIRO ENGENHARIA LTDA - ME
CNPJ: 24.225.683/0001-43
http://www.padilharibeiro.eng.br/

- ÁREA CONSTRUÍDA TOTAL - 219,44 m²

PROP.: PREFEITURA MUNICIPAL DE UBERABA
CNPJ: 18.428.839/0001-90

AUTOR: ENG.º EDUARDO SILVA RIBEIRO
CREA MG: 180.793/D
CREA SP: 5070329364

R.T.:
CREA:

DATA: JAN/2023

DES.: 4964PSCP/ENE-02_02400

Nº	Cor	mm
8	●	08
251	●	10
7	○	20
5	○	30
4	○	40
1	○	45
3	○	50
2	○	60