



- LEGENDA - IDENTIFICADORES**
- Px - IDENTIFICADOR PARA PORTAS
 - Jx - IDENTIFICADOR PARA JANELAS
 - Ax - IDENTIFICADOR PARA ACESSÓRIOS
 - Lx - IDENTIFICADOR PARA LOUÇAS E METAIS
 - Cx - IDENTIFICADOR PARA TELHADOS E COMPONENTES DE COBERTURA
 - AMBIENTE ÁREA (m²) - IDENTIFICADOR DE AMBIENTES
 - ACABAMENTO DO TELHA
ACABAMENTO PAREDE
ACABAMENTO PISO
 - Vx - CÓDIGO DE MATERIAL PARA PAREDES (INFORMADO EM CORTES E ELEVÇÕES)
 - X - INDICADOR PARA ELEVÇÃO (FACHADA)
 - 4 3 - INDICADOR PARA ELEVÇÃO (INTERIOR)
 - DESCRÇÃO A=ÁREA - IDENTIFICADOR PARA ÁREAS PERMEÁVEIS
 - DESCRÇÃO TELHA A=XXm² IDENTIFICADOR PARA TELHADOS EM PLANTA

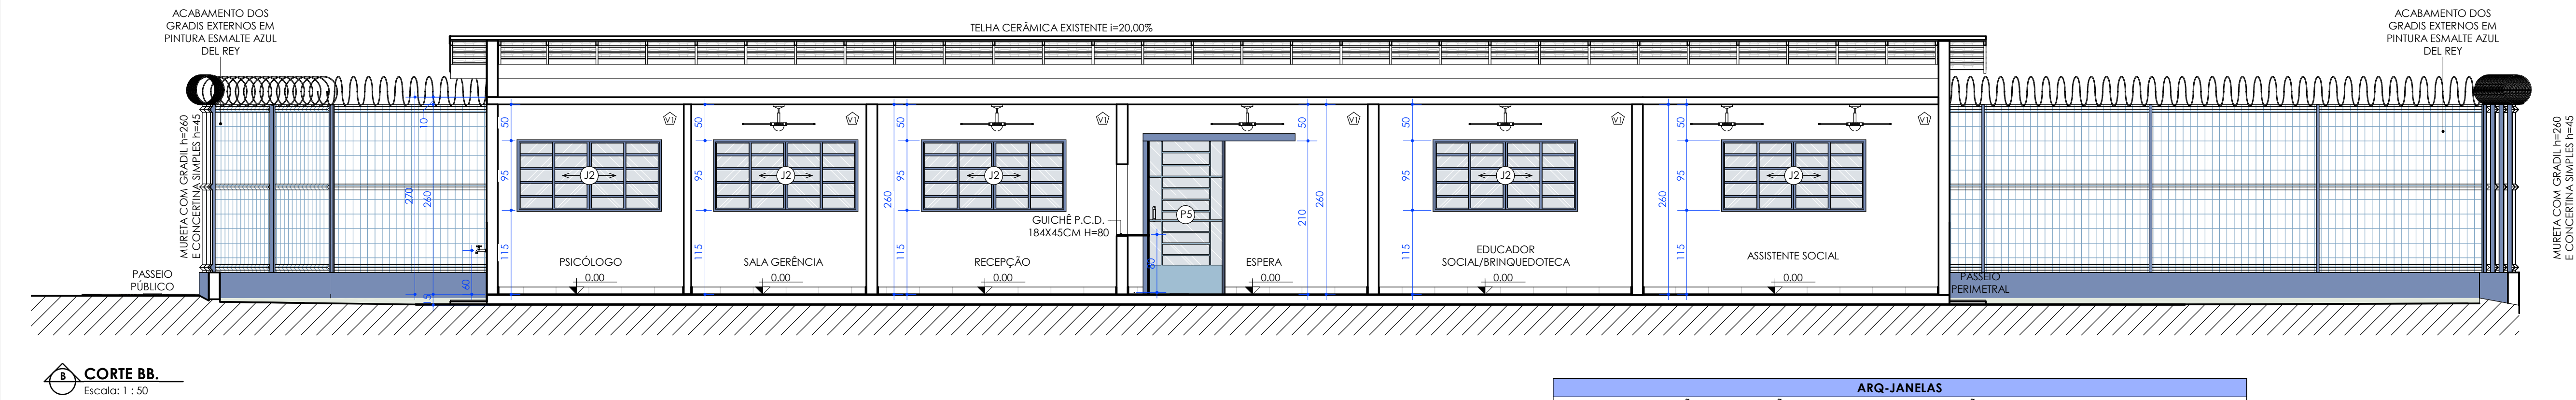


- LEGENDA - SÍMBOLOS**
- ACESSOS PRINCIPAL
 - SENTIDO DE ABERTURA DE ESQUADRIAS
 - INTERRUPÇÃO DE ELEMENTO CONTÍNUO
 - INÍCIO DO ASSENTAMENTO
 - INDICAÇÃO DE NÍVEL ACABADO EM PLANTA
 - INDICAÇÃO DE NÍVEL ACABADO EM CORTE
 - INDICAÇÃO DE PISO INCLINADO (RAMPAS)
 - INDICAÇÃO DO NORTE VERDADEIRO

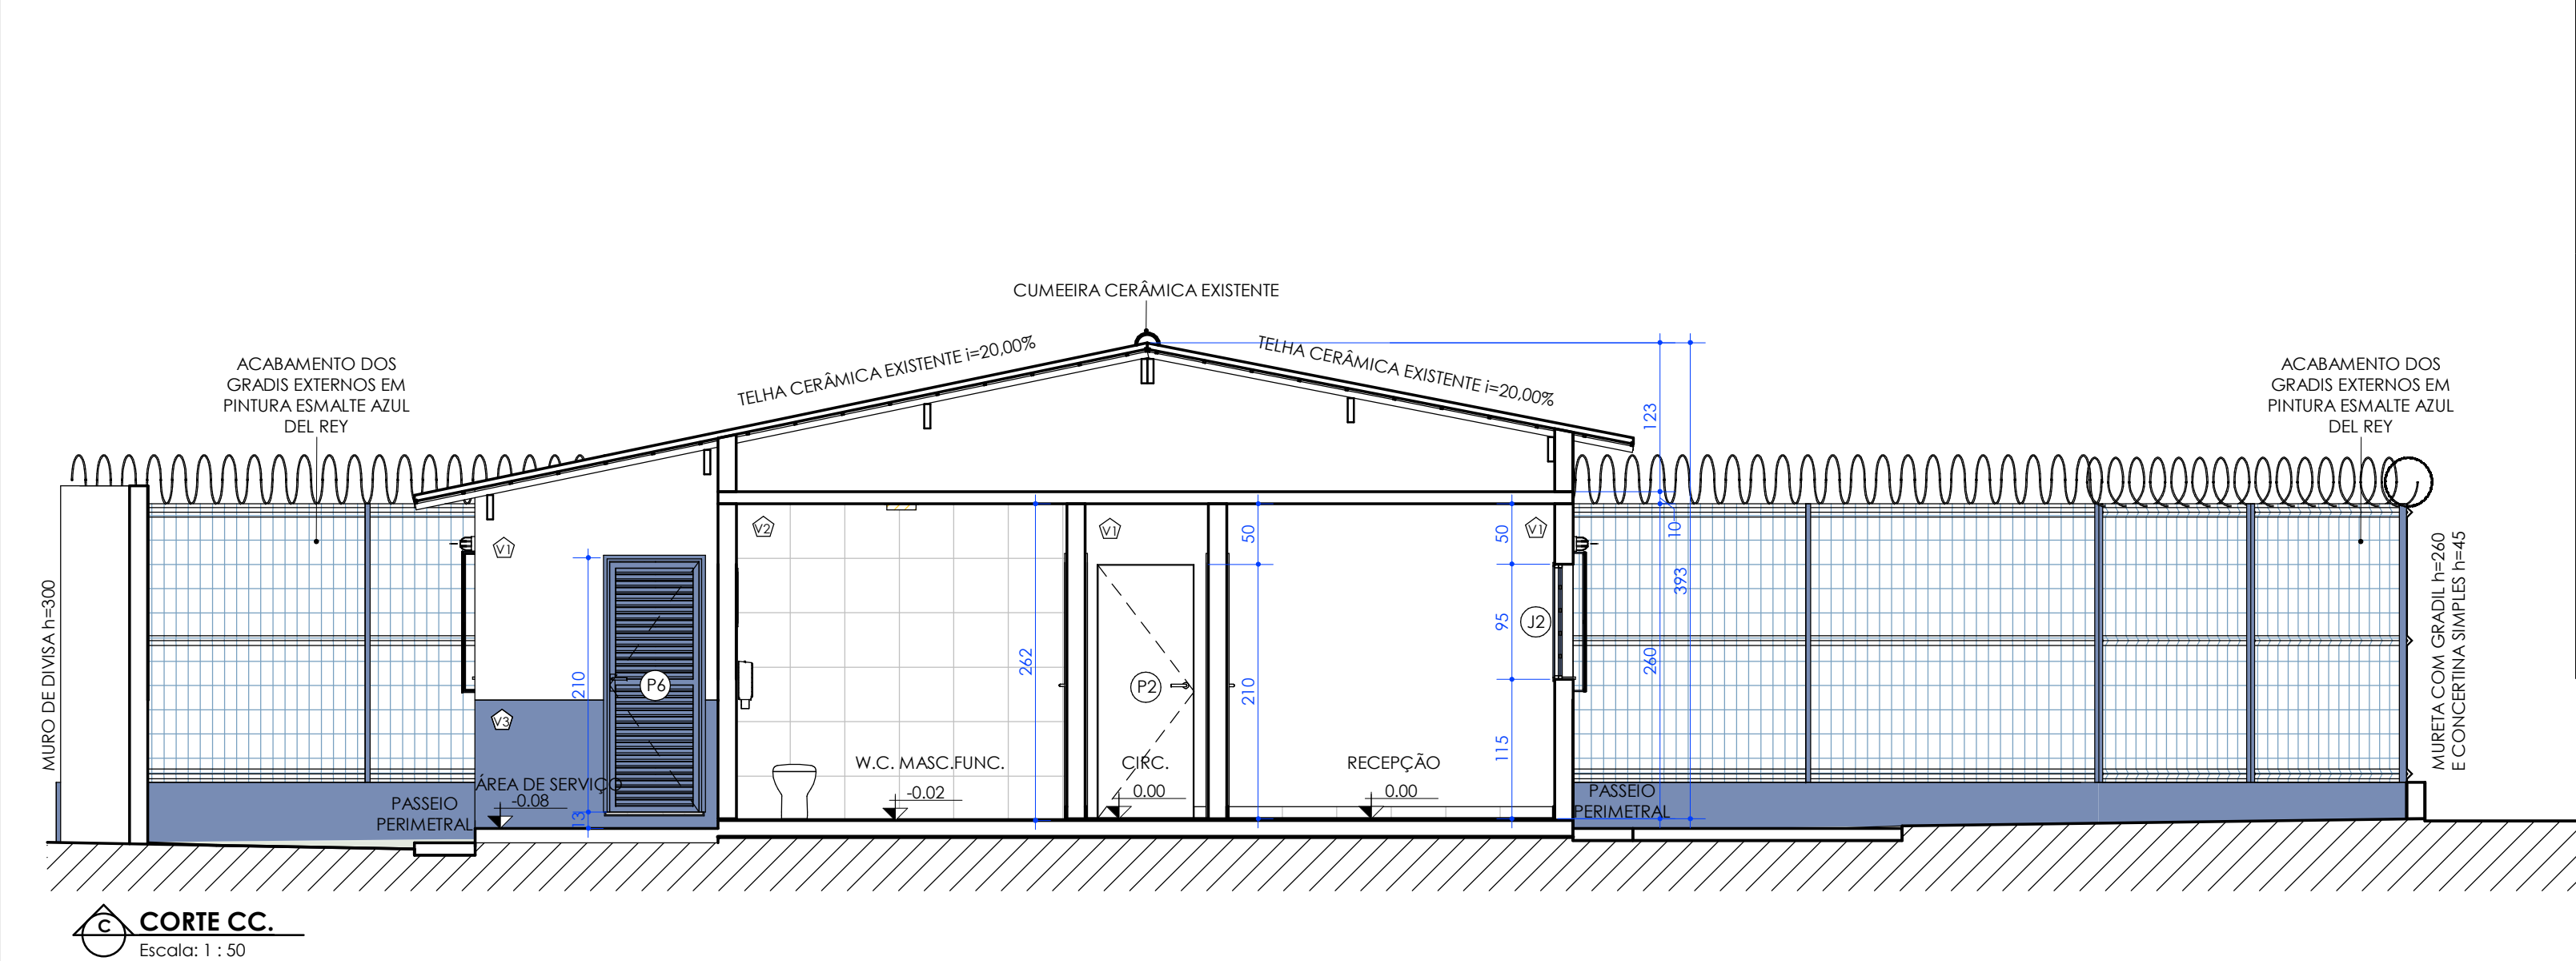


ARQ.-JANELAS					
AS ESQUADRIAS DA DIVISÃO "EXISTENTE" SERÃO MANTIDAS NA REFORMA E AMPLIAÇÃO DA UNIDADE, DEVENDO PASSAR POR UM PROCESSO DE REPAROS E REPINTURA; AS ESQUADRIAS DA DIVISÃO "PROJETO" DEVERÃO SER INSTALADAS CONFORME INDICADO EM PROJETO.					
CÓD.	QTD.	DIMENSÕES (CM)		DESCRIÇÃO	
		LARG.	ALT.	PEITORIL	
EXISTENTE					
J1	1	100	45	170	2 FOLHAS MAXIM-AR QUADRICULADAS EM METAL E VIDRO CANELADO
J2	9	195	95	115	4 FOLHAS QUADRICULADAS EM METAL E VIDRO CANELADO, 2 FIXAS E 2 DE CORRER
J3	5	45	45	160	1 FOLHA MAXIM-AR QUADRICULADA EM METAL E VIDRO CANELADO
PROJETO					
J2	2	195	95	115	4 FOLHAS QUADRICULADAS EM METAL E VIDRO CANELADO, 2 FIXAS E 2 DE CORRER COM PINTURA ESMALTE NA COR AZUL DEL REY PADRÃO PMU
J3	2	45	45	160	1 FOLHA MAXIM-AR QUADRICULADA EM METAL E VIDRO CANELADO COM PINTURA ESMALTE NA COR AZUL DEL REY PADRÃO PMU

ARQ.-PORTAS				
AS ESQUADRIAS CARACTERIZADAS COMO "EXISTENTE" SERÃO MANTIDAS NA REFORMA E AMPLIAÇÃO DA UNIDADE, DEVENDO PASSAR POR UM PROCESSO DE REPAROS E REPINTURA; AS ESQUADRIAS DA DIVISÃO "PROJETO" DEVERÃO SER INSTALADAS CONFORME INDICADO EM PROJETO.				
CÓD.	QTD.	DIMENSÕES (CM)		DESCRIÇÃO
		LARG.	ALT.	
EXISTENTE				
P2	3	80	210	1 FOLHA DE ABRIR EM MADEIRA
P4	1	110	195	PORTÃO COM TELA METÁLICA, 1 FOLHA DE ABRIR
P6	3	80	210	1 FOLHA VENEZIANA REFORÇADA DE ABRIR
PROJETO				
P2	5	80	210	1 FOLHA DE ABRIR EM MADEIRA COM PINTURA ESMALTE ACETINADO NA COR BRANCO GELO
P5	1	100	210	1 FOLHA DE CORRER EM CHAPA E METALON REFORÇADO COM PINTURA ESMALTE NA COR AZUL DEL REY PADRÃO PMU
P6	1	80	210	1 FOLHA VENEZIANA REFORÇADA DE ABRIR COM PINTURA ESMALTE NA COR AZUL DEL REY PADRÃO PMU
P8	1	80	210	1 FOLHA DE CORRER EM CHAPA E METALON REFORÇADO COM PINTURA ESMALTE NA COR AZUL DEL REY PADRÃO PMU
P9	2	80	210	1 FOLHA DE ABRIR EM MADEIRA COM PINTURA ESMALTE ACETINADO NA COR BRANCO GELO, BARRA EM AÇO INOX ESCOVADO 1,40CM E CHAPA CONTRA IMPACTOS

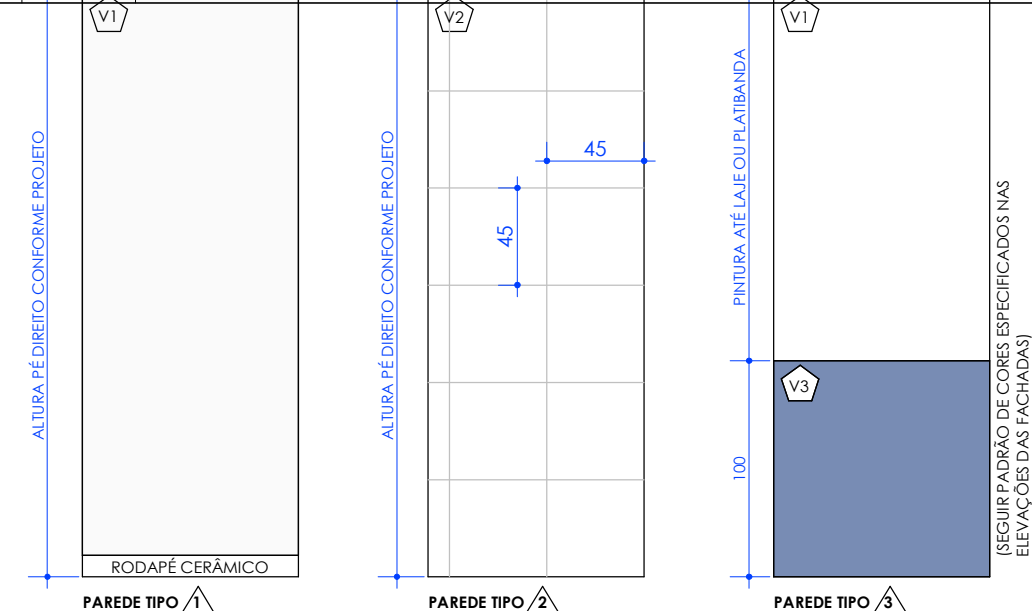

ARQ.-QUADRO DE ACABAMENTOS		
TIPO	REF.	DESCRIÇÃO
PISO	1	PISO CERÂMICO BRANCO ACETINADO 45X45CM PL-V, BASE/FUNDO BRANCO ESPESURA 1CM ASSENTADA SOBRE ARGAMASSA COLANTE AC3 SOBRE CONTRAPISO E RODAPE CERÂMICO COM MESMO MATERIAL DO PISO COM ALTURA DE 10CM
	2	PISO EM CIMENTO DESEMPENADO MOLDADO "IN LOCO" EM QUADROS DE 2,00M X 2,00M, CONFORME PADRÃO EXISTENTE
PAREDE	1	PINTURA LÁTEX ACRÍLICA NA COR BRANCO GELO SOBRE REBOCO (CÓD.V1) ATÉ O TETO
	2	REVESTIMENTO CERÂMICO BRANCO ACETINADO 45X45CM PL-V, BASE/FUNDO BRANCO ESPESURA 1CM ASSENTADA SOBRE ARGAMASSA COLANTE AC3 SOBRE REBOCO ATÉ O TETO (CÓD.V2)
	3	PINTURA ESMALTE NA COR AZUL DEL REY (CÓD.V3), PADRÃO P.M.U. COM ALTURA DE 100CM SOBRE REBOCO E PINTURA LÁTEX ACRÍLICA NA COR BRANCO GELO SOBRE REBOCO (CÓD.V1) ATÉ O TETO OU PLATIBANDA
TETO	1	PINTURA LÁTEX ACRÍLICA NA COR BRANCO GELO SOBRE REBOCO
ESQUADRIAS INTERNAS		PORTAS INTERNAS, MARCOS E ALIZARES EM PINTURA ESMALTE NA COR BRANCO GELO
ESQUADRIAS EXTERNAS		JANELAS, PORTAS, PORTÕES, GRADES E GRADIS EM PINTURA ESMALTE NA COR AZUL DEL REY, PADRÃO P.M.U.
		APLICAÇÃO DE TELA MILIMÉTRICA E GRADES METÁLICAS EXTERNAS EM TODAS AS JANELAS DA UNIDADE.

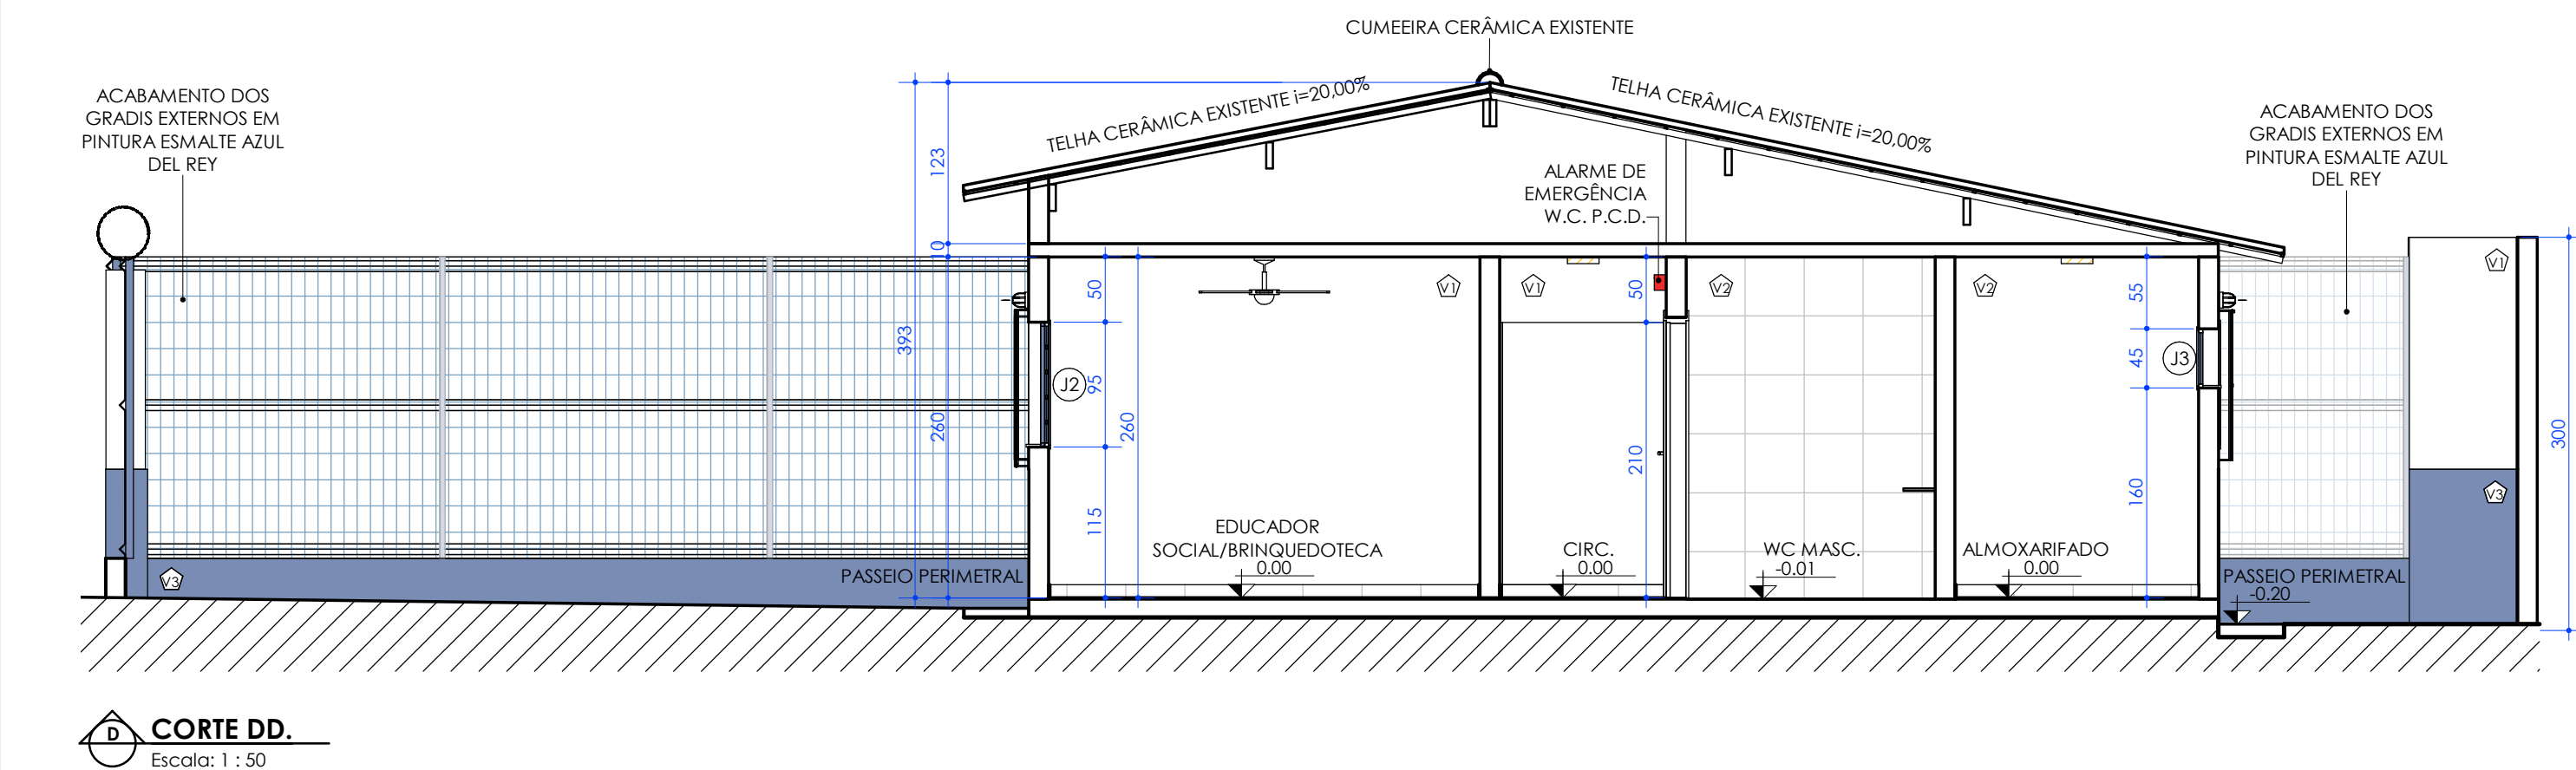


- LEGENDA - SIGLAS**
- EDIFICAÇÃO
- PROJ. PROJEÇÃO
 - W.C. - INSTALAÇÃO SANITÁRIA
 - P.C.D. - PESSOA COM DEFICIÊNCIA
 - MASC. - MASCULINO
 - FEM. - FEMININO
 - D.M.L. - DEPÓSITO DE MATERIAIS DE LIMPEZA
 - ADM. - ADMINISTRAÇÃO
 - FUNC. - FUNCIONÁRIOS

NOTAS GERAIS

1. CONFERIR MEDIDAS NO LOCAL.
2. NÃO PEGAR MEDIDAS COM O ESCALÍMETRO.
3. COTAS EM CENTÍMETRO, NÍVEIS EM METRO.
4. COTAS E NÍVEIS A PARTIR DE NÍVEL ACABADO.
5. NAS ÁREAS MOLHADAS PREVER INCLINAÇÃO DE ATÉ NO MÁXIMO 2% NO SENTIDO DOS RALOS.
6. PROJETOS DE INSTALAÇÕES CONFERIR EM SUAS RESPECTIVAS PRANCHAS.
7. AS DIMENSÕES DOS ELEMENTOS ESTRUTURAIS SÃO MERAMENTE ILUSTRATIVAS, VER PROJETO ESTRUTURAL.
8. VER DEMAS DOCUMENTOS DO PROJETO PARA GARANTIR SUA COMPRENSÃO COMPLETA.
9. VER AMPLIAÇÕES DAS ÁREAS MOLHADAS NAS FOLHAS 14 A 15 DESTA CADERNO.

1	REVISÃO GERAL	ARQº OTÁVIO GOMES	17/01/2023
0	EMIÇÃO INICIAL	ARQº OTÁVIO GOMES	30/12/2022
REV.	EMIÇÃO	SUPERVISÃO	DATA

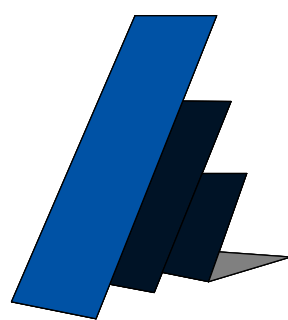

PADILHA & RIBEIRO
ENGENHARIA E PROJETOS ASSOCIADOS

PROJETO EXECUTIVO
CRAS ELEUSA HELENA RESENDE

CONTÉM:
CORTES, LEGENDAS E NOTAS DE PROJETO

FOLHA
11/16

OBSERVAÇÕES:
- ENDEREÇO: R. São Mateus, 544 - Abadia, Uberaba - MG, 38026-170
- RESPONSÁVEL: SECRETARIA MUNICIPAL DE UBERABA
CPF/CNPJ: 18.428.839/0001-90

- AUTOR: ENG.º EDUARDO SILVA RIBEIRO
CREA MG: 180.793D
CREA SP: 5070329364
CPF: 098.634.456-73
E-MAIL: eduardo@padilharibeiro.eng.br
FONE: (34) 9-9142-8965

- CO-AUTOR: ARQº OTÁVIO GOMES
CREA: A184859-3/MG
E-MAIL: arquiteotaviogomes@gmail.com

- CONTRATADA:
PADILHA RIBEIRO ENGENHARIA LTDA - ME
CNPJ: 24.225.683/0001-43
http://www.padilharibeiro.eng.br/

DATA: DEZ/2022

DES: 480-ARQ-EXE-11_16-R000

PROP.: SECRETARIA MUNICIPAL DE UBERABA
CPF/CNPJ: 18.428.839/0001-90

AUTOR: ENG.º EDUARDO SILVA RIBEIRO
CREA MG: 180.793D
CREA SP: 5070329364

R.T.
CREA