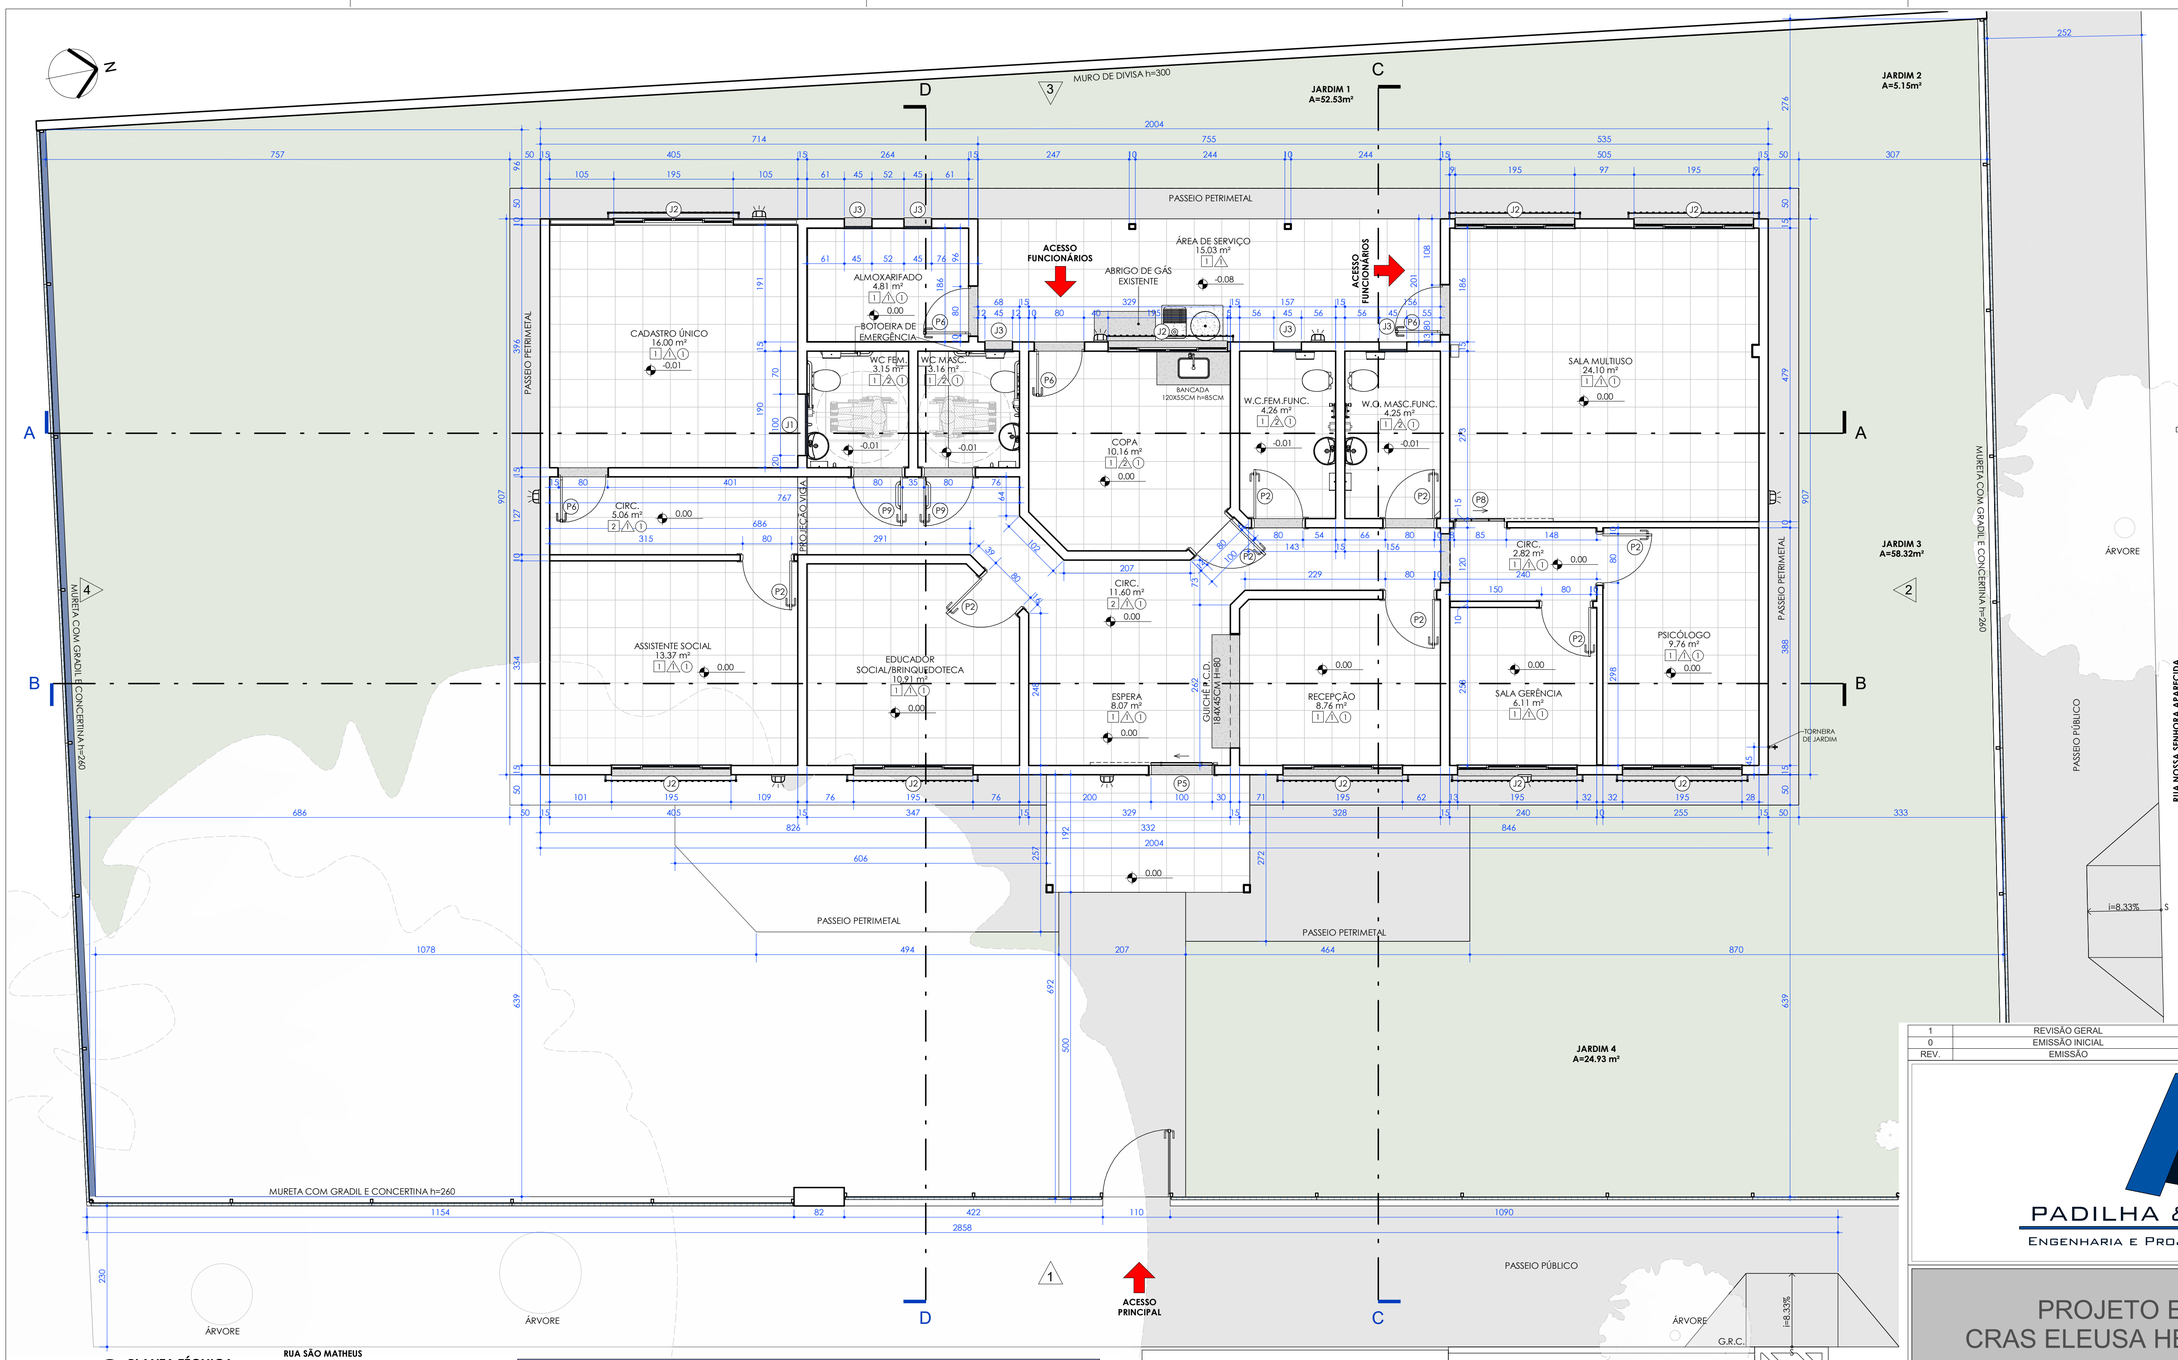

PLANTA TÉCNICA
Escala: 1 : 50

LEGENDA - IDENTIFICADORES

- Px - IDENTIFICADOR PARA PORTAS
- Jx - IDENTIFICADOR PARA JANELAS
- Ax - IDENTIFICADOR PARA ACESSÓRIOS
- Lx - IDENTIFICADOR PARA LOUÇAS E METAIS
- Cx - IDENTIFICADOR PARA TELHADOS E COMPONENTES DE COBERTURA
- AMBIENTE / ÁREA (m²) / 0 / 0 - IDENTIFICADOR DE AMBIENTES (ACABAMENTO DO TETO, ACABAMENTO PAREDE, ACABAMENTO PISO)
- Vx - CÓDIGO DE MATERIAL PARA PAREDES (INFORMADO EM CORTES E ELEVAÇÕES)
- X - INDICADOR PARA ELEVAÇÃO (FACHADA)
- 1 / 2 / 3 / 4 - INDICADOR PARA ELEVAÇÃO (INTERIOR)
- DESCRIÇÃO / A=ÁREA - IDENTIFICADOR PARA ÁREAS PERMEÁVEIS
- i=XX% / DESCRIÇÃO TELHADO / A=XXm² - IDENTIFICADOR PARA TELHADOS EM PLANTA
- X L ._ - IDENTIFICADOR PARA CORTES

LEGENDA - SÍMBOLOS

- ACESSO PRINCIPAL
- SENTIDO DE ABERTURA DE ESQUADRIAS
- INTERRUPÇÃO DE ELEMENTO CONTÍNUO
- INÍCIO DO ASSENTAMENTO
- INDICAÇÃO DE NÍVEL ACABADO EM PLANTA
- INDICAÇÃO DE NÍVEL ACABADO EM CORTE
- S - INDICAÇÃO DE PISO INCLINADO (RAMPAS)
- N - INDICAÇÃO DO NORTE VERDADEIRO

LEGENDA - SIGLAS

EDIFICAÇÃO

PROJ. PROJEÇÃO
W.C. - INSTALAÇÃO SANITÁRIA
P.C.D. - PESSOA COM DEFICIÊNCIA
MASC. - MASCULINO
FEM. - FEMININO
D.M.L. - DEPÓSITO DE MATERIAIS DE LIMPEZA
A.D.M.- ADMINISTRAÇÃO
FUNC.- FUNCIONÁRIOS

LEGENDA - ACABAMENTOS DE PAREDES (ARQ-QUADRO DE ACABAMENTOS)

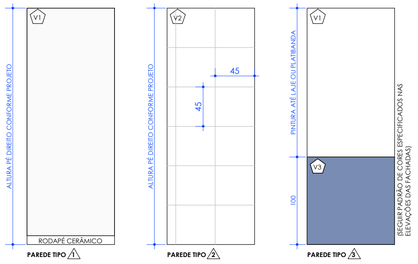

ARQ-QUADRO DE ACABAMENTOS

TIPO	REF.	DESCRIÇÃO
PISO	1	PISO CERÂMICO BRANCO ACETINADO 45X45CM PI-V, BASE/FUNDO BRANCO ESPESSURA 1CM ASSENTADA SOBRE ARGAMASSA COLANTE AC3 SOBRE CONTRAPISO E RODAPÉ CERÂMICO COM MESMO MATERIAL DO PISO COM ALTURA DE 10CM
	2	PISO EM CIMENTO DESEMPENADO MOLDADO "IN LOCO" EM QUADROS DE 2,00M X 2,00M, CONFORME PADRÃO EXISTENTE
PAREDE	1	PINTURA LÁTEX ACRÍLICA NA COR BRANCO GELO SOBRE REBOCO (CÓD V1) ATÉ O TETO
	2	REVESTIMENTO CERÂMICO BRANCO ACETINADO 45X45CM PI-V, BASE/FUNDO BRANCO ESPESSURA 1CM ASSENTADA SOBRE ARGAMASSA COLANTE AC3 SOBRE EMBOÇO ATÉ O TETO (CÓD V2)
	3	PINTURA ESMALTE NA COR AZUL DEL REY (CÓD V3), PADRÃO P.M.U. COM ALTURA DE 100CM SOBRE REBOCO E PINTURA LÁTEX ACRÍLICA NA COR BRANCO GELO SOBRE REBOCO (CÓD V1) ATÉ O TETO OU PLATIBANDA
TETO	1	PINTURA LÁTEX ACRÍLICA NA COR BRANCO GELO SOBRE REBOCO
ESQUADRIAS INTERNAS		PORTAS INTERNAS, MARCOS E ALIZARES EM PINTURA ESMALTE NA COR BRANCO GELO
ESQUADRIAS EXTERNAS		JANELAS, PORTAS, PORTÕES, GRADES E GRADIS EM PINTURA ESMALTE NA COR AZUL DEL REY, PADRÃO P.M.U.
		APLICAÇÃO DE TELA MILIMÉTRICA E GRADES METÁLICAS EXTERNAS EM TODAS AS JANELAS DA UNIDADE.

NOTAS GERAIS

1. CONFERIR MEDIDAS NO LOCAL.
2. NÃO PEGAR MEDIDAS COM O ESCALÍMETRO.
3. COTAS EM CENTÍMETRO, NÍVEIS EM METRO.
4. COTAS E NÍVEIS A PARTIR DE NÍVEL ACABADO.
5. NAS ÁREAS MOLHADAS PREVER INCLINAÇÃO DE ATÉ NO MÁXIMO 2% NO SENTIDO DOS RALOS.
6. PROJETOS DE INSTALAÇÕES CONFERIR EM SUAS RESPECTIVAS PRANCHAS.
7. AS DIMENSÕES DOS ELEMENTOS ESTRUTURAIS SÃO MERAMENTE ILUSTRATIVAS. VER PROJETO ESTRUTURAL.
8. VER DEMAIS DOCUMENTOS DO PROJETO PARA GARANTIR SUA COMPREENSÃO COMPLETA.
9. VER AMPLIAÇÕES DAS ÁREAS MOLHADAS NAS FOLHAS 14 A 15 DESTE CADERNO.

REV.	EMISSÃO	SUPERVISÃO	DATA
1	REVISÃO GERAL	ARQº OTÁVIO GOMES	17/01/2023
0	EMISSÃO INICIAL	ARQº OTÁVIO GOMES	30/12/2022

PADILHA & RIBEIRO
ENGENHARIA E PROJETOS ASSOCIADOS

PROJETO EXECUTIVO
CRAS ELEUSA HELENA RESENDE

CONTÉM:
PLANTA TÉCNICA, LEGENDAS E NOTAS DE PROJETO

FOLHA 07/16

OBSERVAÇÕES:
- ENDEREÇO: R. São Mateus, 544 - Abadia, Uberaba - MG, 38026-170
- RESPONSÁVEL: SECRETARIA MUNICIPAL DE UBERABA
CPF/ CNPJ: 18.428.839/0001-90

- AUTOR: ENG.º EDUARDO SILVA RIBEIRO
CREA MG: 180.793/D
CREA SP: 5070329364
CPF: 098.634.456-73
E-MAIL: eduardo@padilharibeiro.eng.br
FONE: (34) 9-9142-8965

- CO-AUTOR:ARQº OTÁVIO GOMES
CREA: A184859-3/MG
E-MAIL: arquitetootaviogomes@gmail.com

- CONTRATADA:
PADILHA RIBEIRO ENGENHARIA LTDA - ME
CNPJ: 24.225.683/0001-43
http://www.padilharibeiro.eng.br/

PROP.: SECRETARIA MUNICIPAL DE UBERABA
CPF/ CNPJ: 18.428.839/0001-90

EDUARDO SILVA RIBEIRO:09863445673
2023.03.31 12:16:29 -03'00'

AUTOR: ENG.º EDUARDO SILVA RIBEIRO
CREA MG:180.793/D
CREA SP: 5070329364

R.T.
CREA

DATA: DEZ/2022

DES. 490-ARQ-EXE-07_16-R00

PADILHA & RIBEIRO
ENGENHARIA E PROJETOS ASSOCIADOS
CONTATO@PADILHARIBEIRO.ENG.BR
AV. ALEXANDRE CAMPOS, 90 - UBERABA/MG
(34) 3522-4678 / 9-9926-9494