




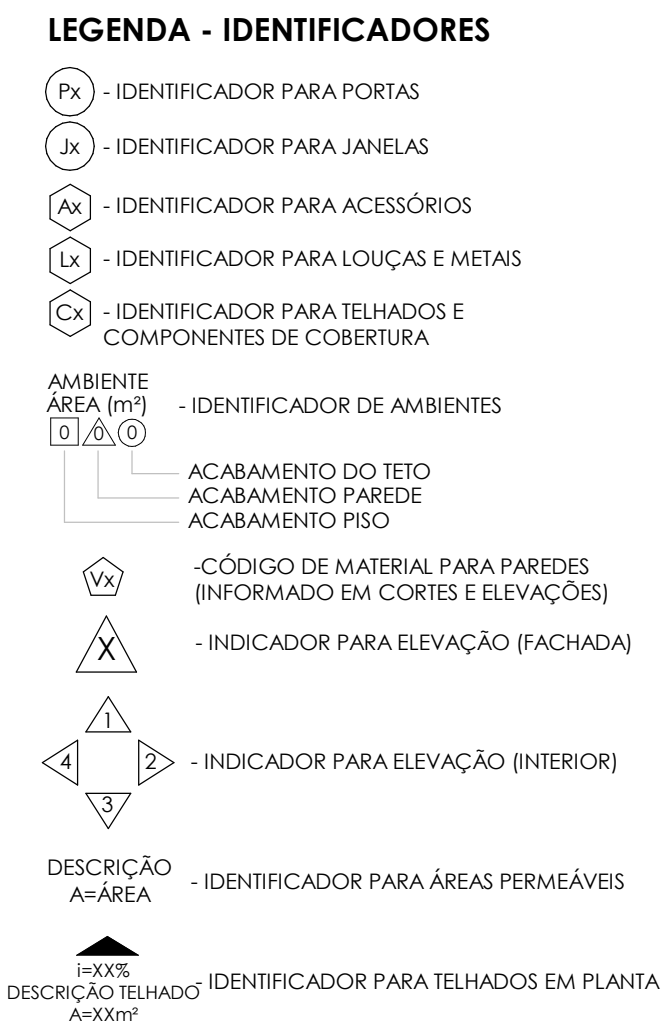


 **ELEVAÇÃO 1.**
Escala: 1 : 50

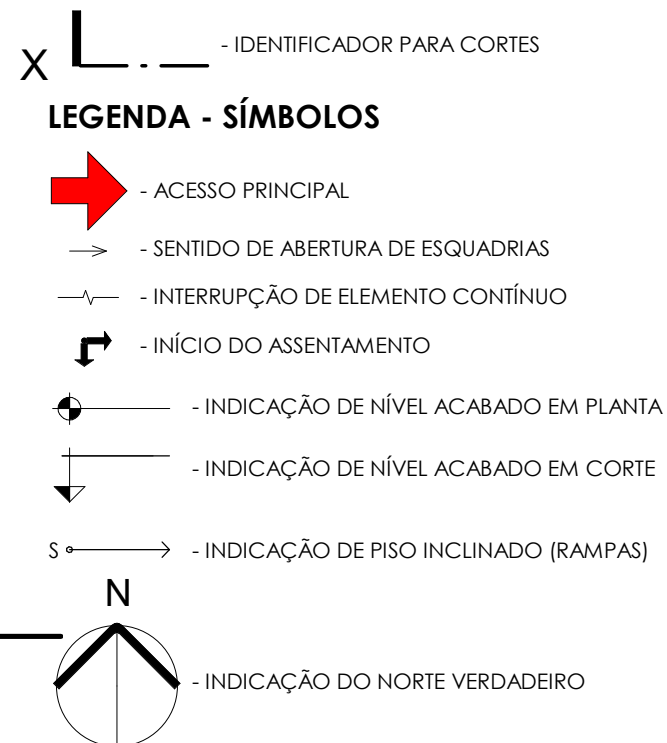


 **ELEVAÇÃO 3.**
Escala: 1 : 50

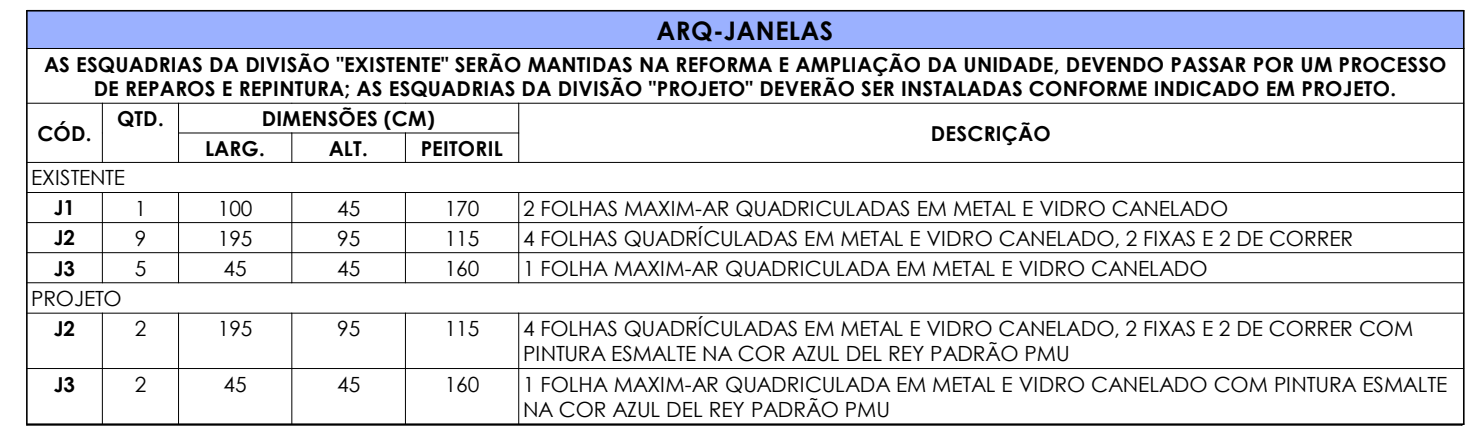

 **ELEVAÇÃO 2.**
Escala: 1 : 50

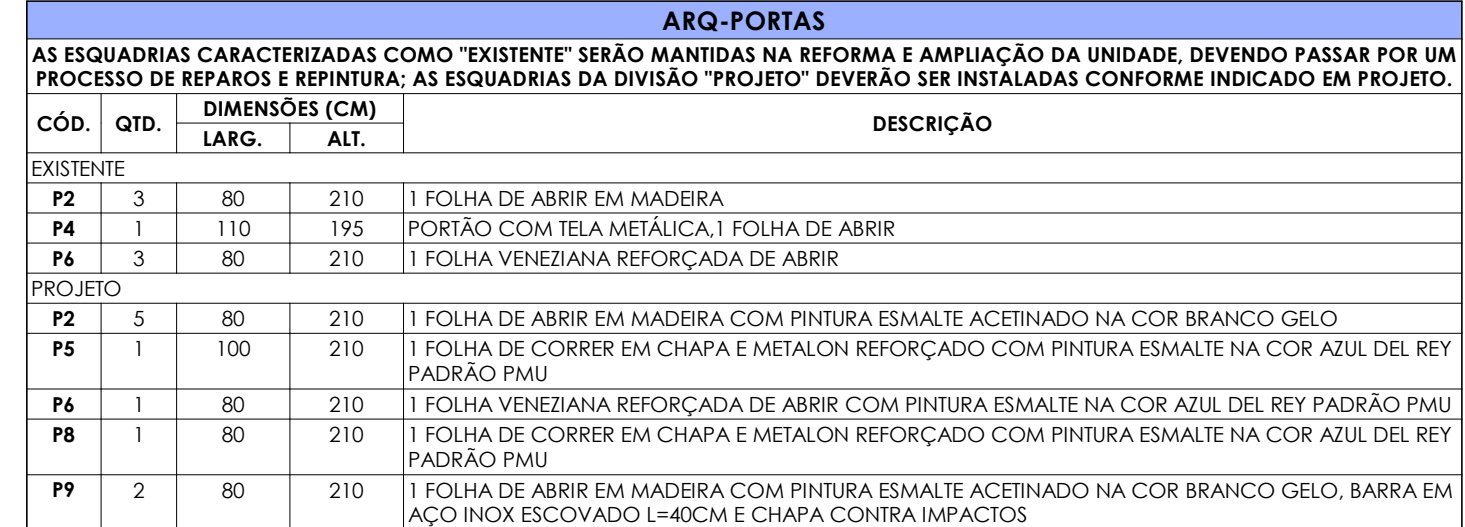

 ELEVAÇÃO 4.
Escala: 1 : 50

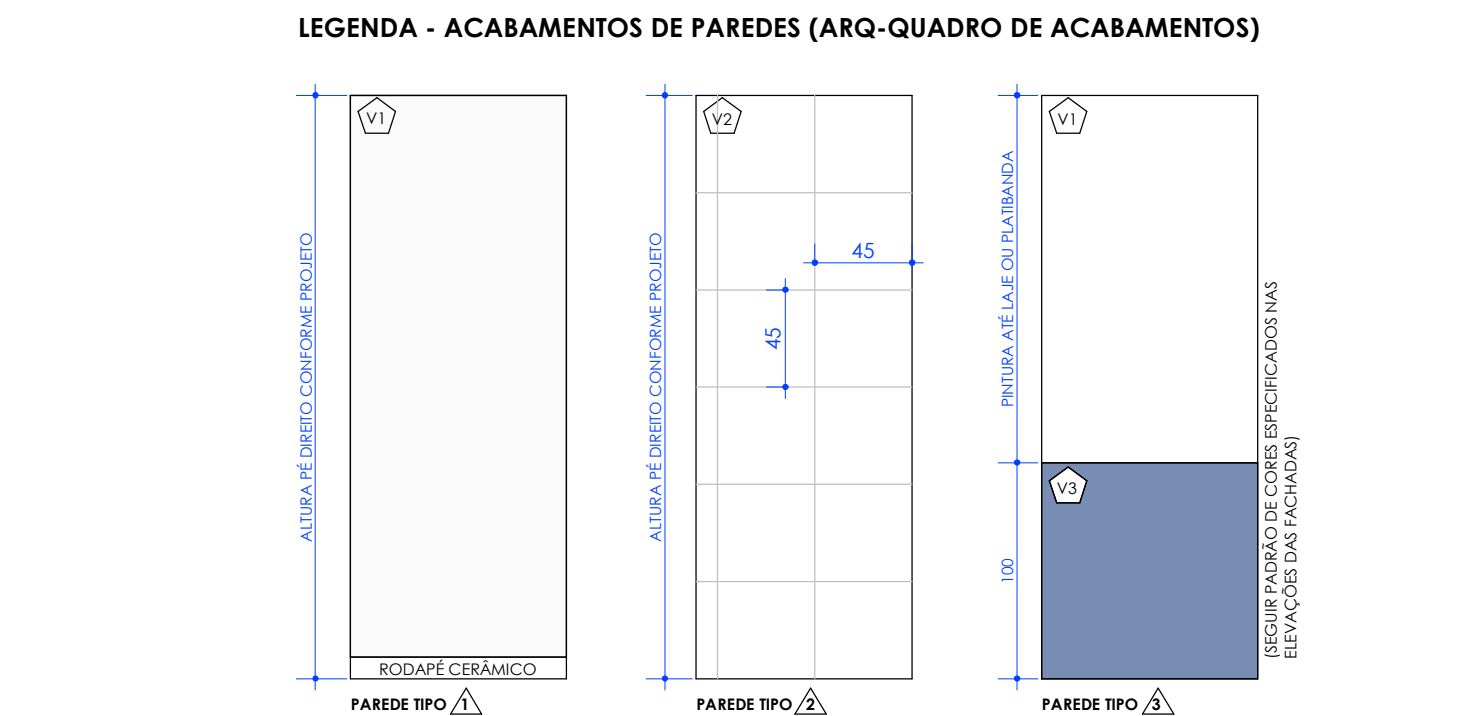


ARQ-QUADRO DE ACABAMENTOS		
TIPO	REF.	DESCRIÇÃO
PISO	1	PISO CERÂMICO BRANCO ACETINADO 45X45CM PL-V. BASE/FUNDO BRANCO ESPESSURA 1CM ASSENTADA SOBRE ARGAMASSA COLANTE AC33 SOBRE CONTRAPISO E RODAPÉ CERÂMICO COM MESMO MATERIAL DO PISO COM ALTURA DE 10CM
	2	PISO EM CIMENTO DESEMPENADO MOLDADO "IN LOCO" EM QUADROS DE 2,00M X 2,00M, CONFORME PADRÃO EXISTENTE
PAREDE	1	PINTURA LÁTEX ACRÍLICA NA COR BRANCO GELO SOBRE REBOCO (CÓD.V1) ATÉ O TETO
	2	REVESTIMENTO CERÂMICO BRANCO ACETINADO 45X45CM PL-V. BASE/FUNDO BRANCO ESPESSURA 1CM ASSENTADA SOBRE ARGAMASSA COLANTE AC33 SOBRE EMBOÇO ATÉ O TETO (CÓD.V2)
	3	PINTURA ESMALTE NA COR AZUL DEL REY (CÓD.V3), PADRÃO P.M.U. COM ALTURA DE 100CM SOBRE REBOCO E PINTURA LÁTEX ACRÍLICA NA COR BRANCO GELO SOBRE REBOCO (CÓD.V1) ATÉ O TETO OU PLATIBANDA
TETO	1	PINTURA LÁTEX ACRÍLICA NA COR BRANCO GELO SOBRE REBOCO
ESQUADRIAS INTERNAS		PORTAS INTERNAS, MARCOS E ALIZARES EM PINTURA ESMALTE NA COR BRANCO GELO
ESQUADRIAS EXTERNAS		JANELAS, PORTAS, PORTÕES, GRADES E GRADIS EM PINTURA ESMALTE NA COR AZUL DEL REY, PADRÃO P.M.U.
		APLICAÇÃO DE TELA MILIMÉTRICA E GRADES METÁLICAS EXTERNAS EM TODAS AS JANELAS DA UNIDADE.

LEGENDA - SIGLAS

EDIFICAÇÃO
 PROJ. - PROJEÇÃO
 W.C. - INSTALAÇÃO SANITÁRIA
 P.C.D. - PESSOA COM DEFICIÊNCIA
 MASC. - MASCULINO
 FEM. - FEMININO
 D.M.L. - DEPÓSITO DE MATERIAIS DE LIMPEZA
 A.D.M. - ADMINISTRAÇÃO
 FUNC. - FUNCIONÁRIOS

NOTAS GERAIS

1	REVISÃO GERAL	ARQº OTÁVIO GOMES	17/01/2023
0	EMIÇÃO INICIAL	ARQº OTÁVIO GOMES	30/12/2022
REV.	EMIÇÃO	SUPERVISÃO	DATA

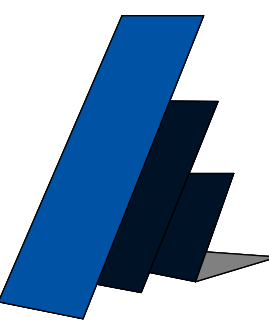

PADILHA & RIBEIRO
ENGENHARIA E PROJETOS ASSOCIADOS

PROJETO EXECUTIVO
CRAS ELEUSA HELENA RESENDE

CONTÉM:
ELEVAÇÕES, LEGENDAS E NOTAS DE PROJETO

FOLHA
12/16

OBSERVAÇÕES:
ENDEREÇO: R. São Mateus, 544 - Abadia, Uberaba -
MG, 38026-170
RESPONSÁVEL: SECRETARIA MUNICIPAL DE UBERABA
CPF/ CNPJ: 18.428.839/0001-90

AUTOR: ENG.º EDUARDO SILVA RIBEIRO
CREA MG: 180.793/D
CREA SP: 5070329364
CPF: 098.634.456-73
E-MAIL: eduardo@padilharibeiro.eng.br
FONE: (34) 9-9142-8965

CO-AUTOR: ARQ.º OTÁVIO GOMES
CREA: A184859-3/MG
E-MAIL: arquitetootaviogomes@gmail.com

- CONTRATADA:
PADILHA RIBEIRO ENGENHARIA LTDA - ME
CNPJ: 24.225.683/0001-43
<http://www.padilharibeiro.eng.br/>

PROP.: SECRETARIA MUNICIPAL DE UBERABA
CPF/ CNPJ: 18.428.839/0001-90

AUTOR: ENG.º EDUARDO SILVA RIBEIRO
CREA MG: 180.793/D
CREA SP: 5070329364

R.T.
CREA

DATA: DEZ/2022 DES. 490-ARQ-EXE-12_16-R0

DES. 490-ARQ-EXE-12_16-R0