

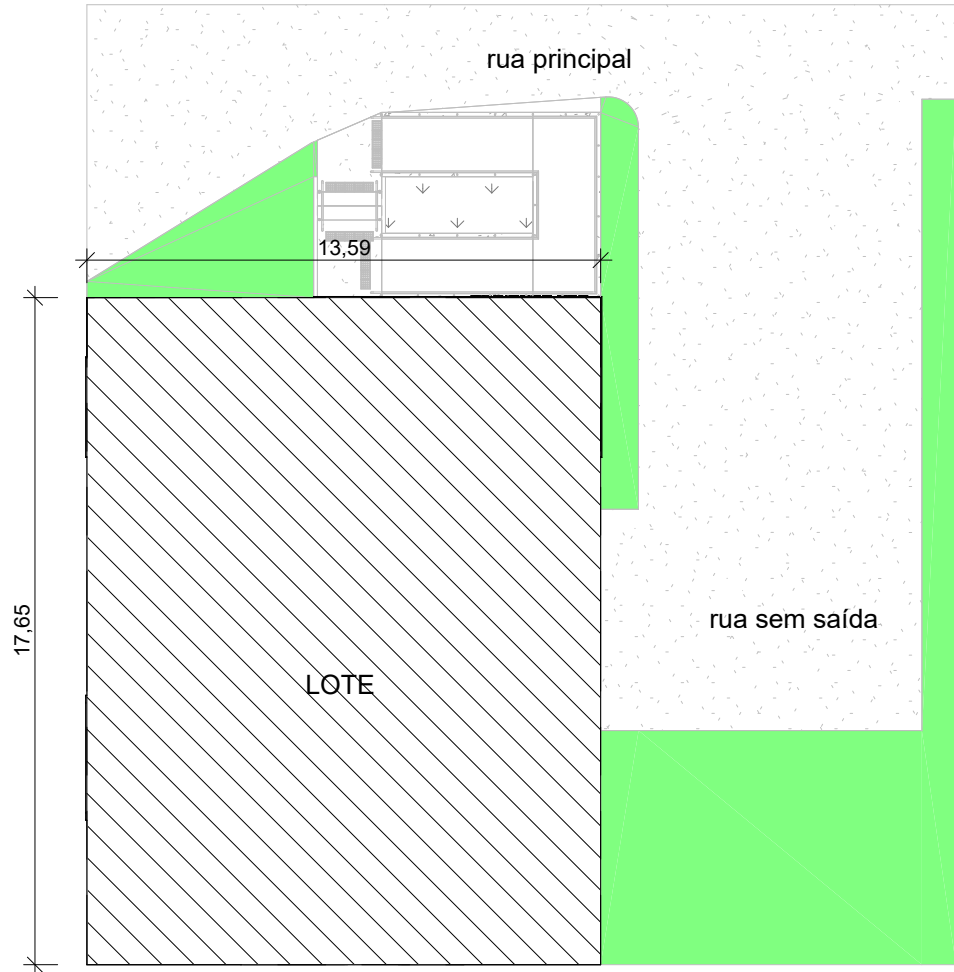


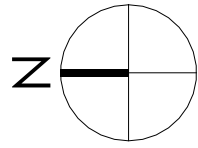

2 PLANTA DE SITUAÇÃO
ESCALA - 1 : 200

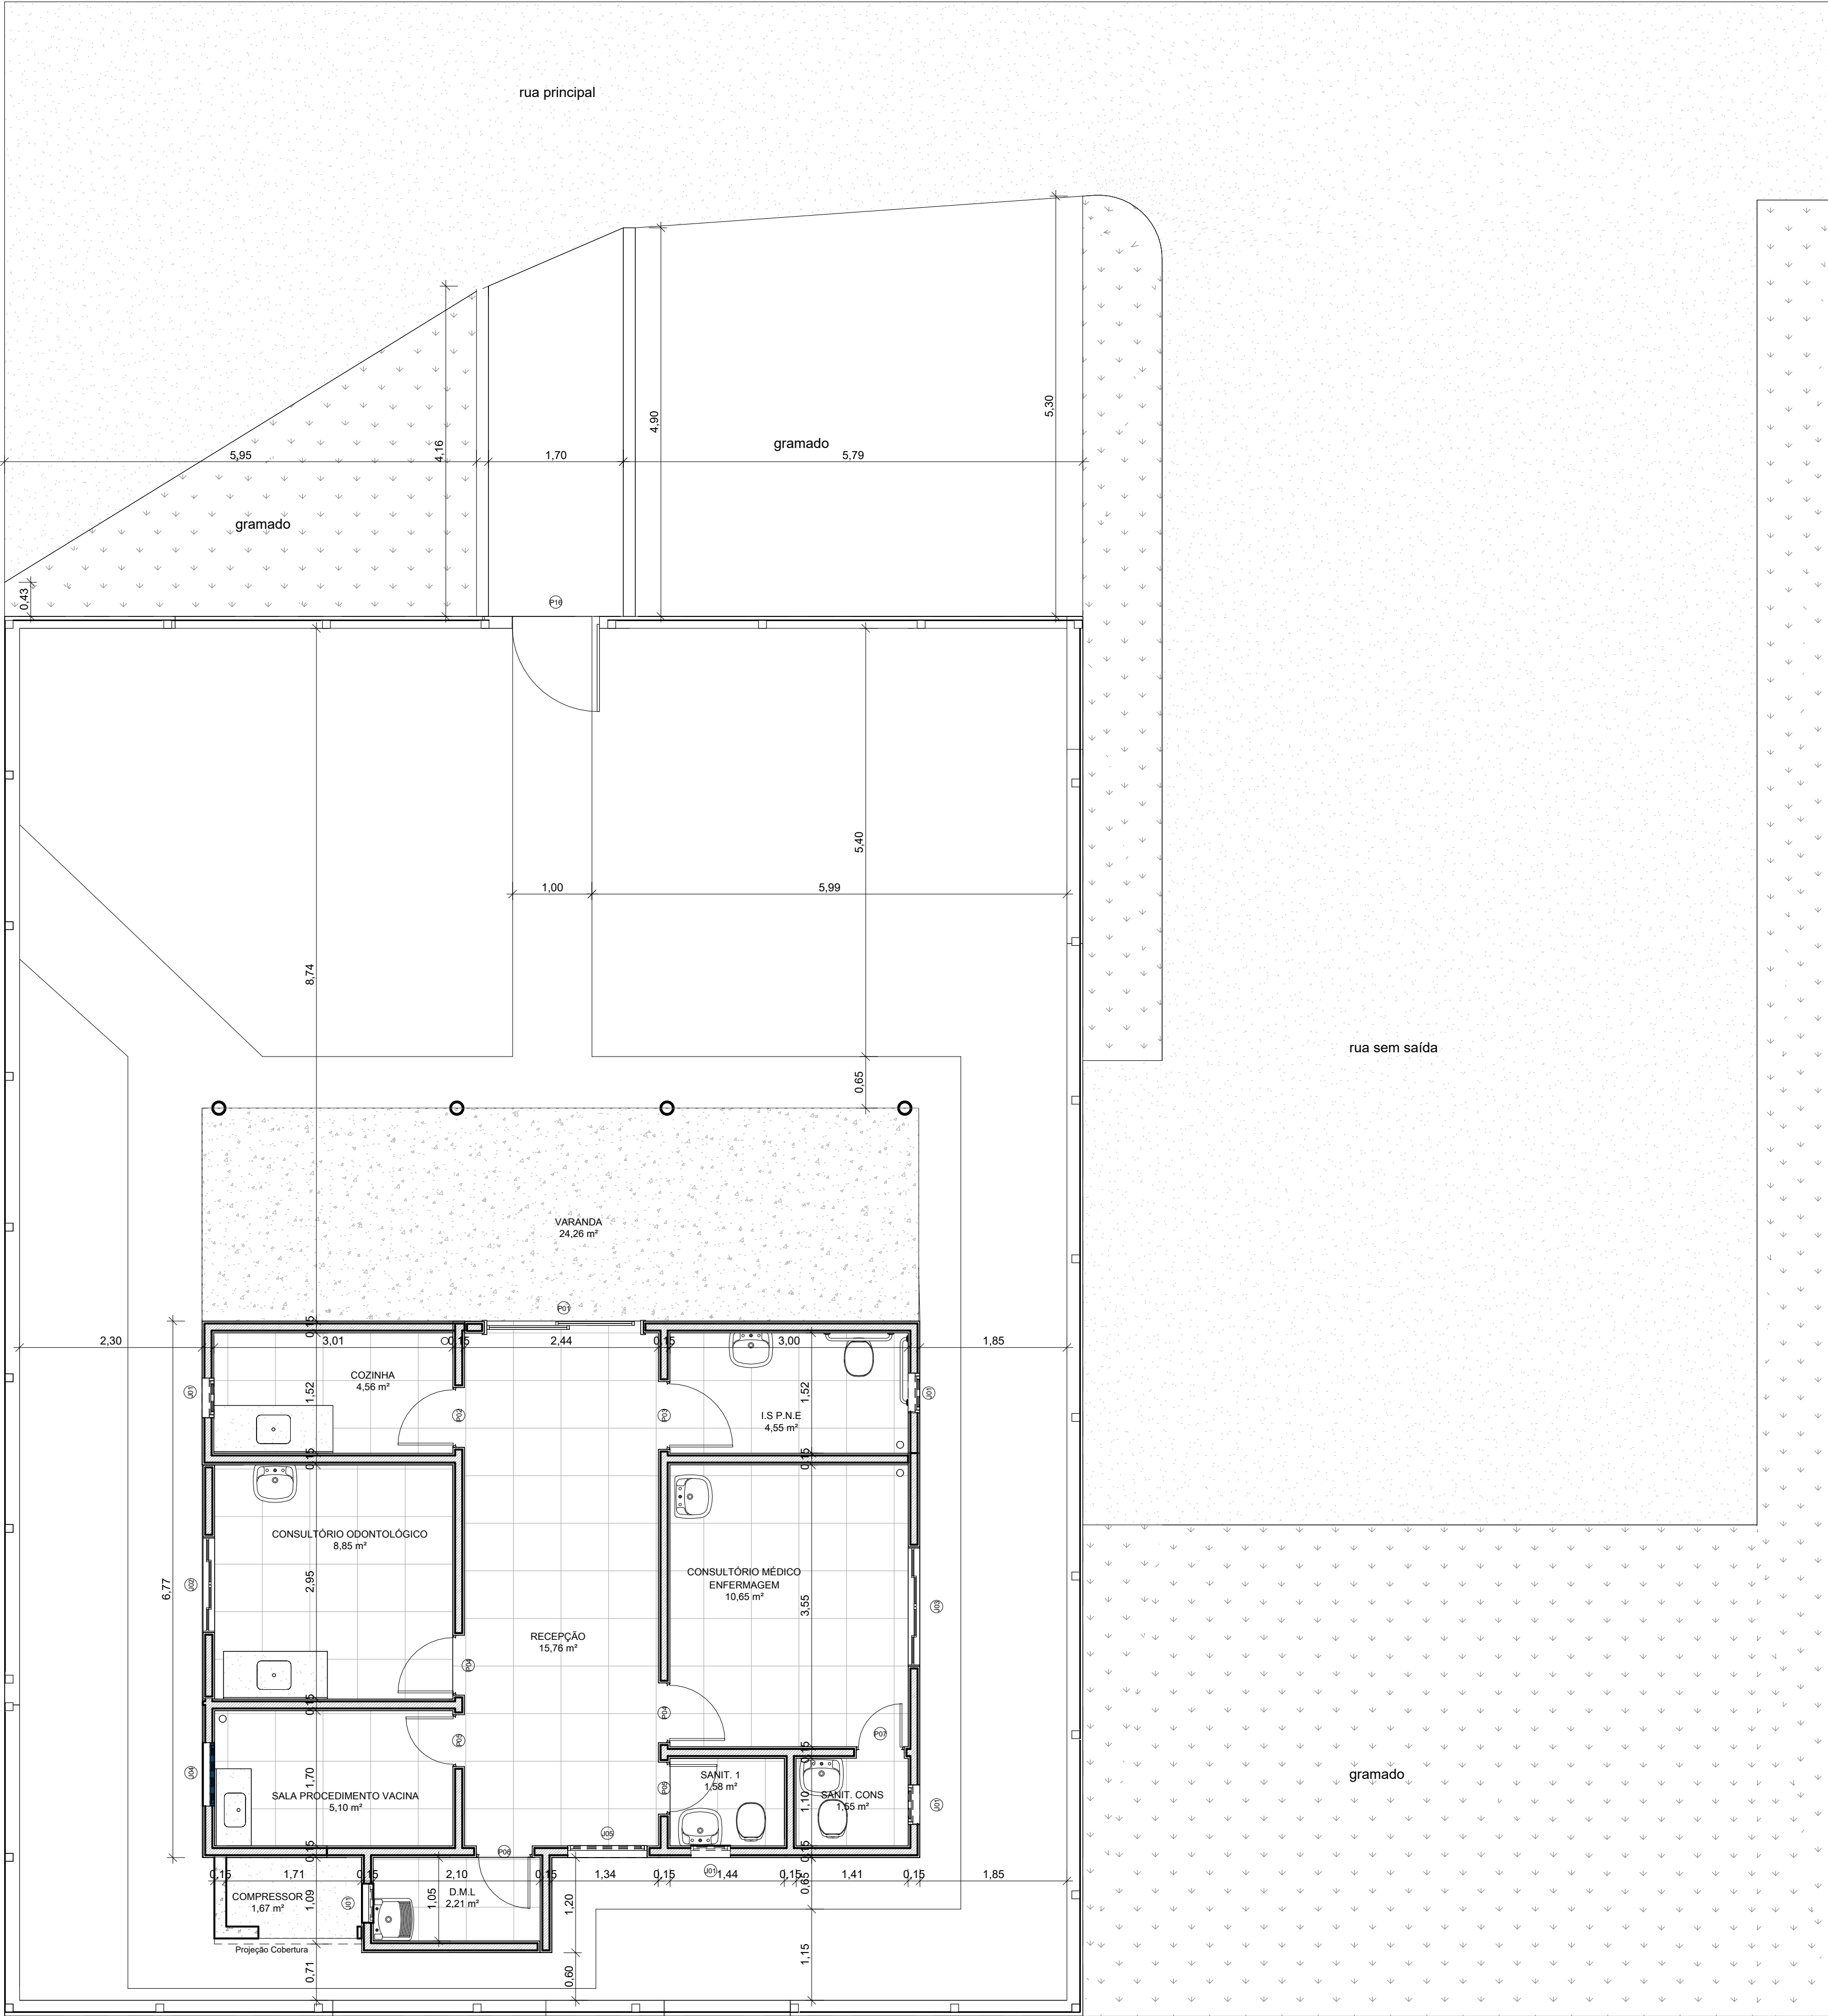

UBS SERRINHA

Contém: Planta Existente, Quadro de Esquadrias Existente e Planta de Situação.

FOLHA:
01 | 06

ZONA: USO: SERVIÇOS

ENDEREÇO BR 190 – km 21 Estrada Boiadeiro Joaquim Alves Ribeiro, s/n

IDENTIFICAÇÃO DO IMÓVEL:

PROPRIETÁRIO: Prefeitura Municipal de Uberaba

CPF: 18.428.839.0001-90

ESCALAS: INDICADAS

SITUAÇÃO:

- A APROVAÇÃO DO PROJETO NÃO IMPLICA NO RECONHECIMENTO DE PROPRIEDADE.
- NÃO SERÁ PERMITIDA LIGAÇÃO DE CONDUTORES DE ÁGUAS PLUVIAIS A REDE DE ESGOTO.

ÁREAS:

Área do Lote: 239,91 m²

Área Construída: 179,80 m²

Taxa de Ocupação: 74,94%

Taxa de Permeabilidade: 22,31%

Coefficiente de Aproveitamento: 0,75

PROP.: Prefeitura Municipal de Uberaba

CPF: 18.428.839.0001-90

Assinado by:

54704E4E4D884CC

AUTOR: FELIPE COLMANETTI MOURA


CAU: A69695-1

RESP. TÉCNICO:

CREA:

OBS:

DATA: 07/11/22

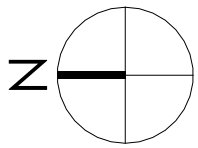

1 PLANTA EXISTENTE

ESCALA - 1 : 50

TABELA DE ESQUADRIAS - JANELAS EXISTENTES

CÓDIGO	Modelo	MATERIAL	LARGURA	ALTURA	PEITORIL	QUANTIDADE
J01	Janela Veneziana	Ferro e Vidro	0,50	0,50	1,60	5
J02	Janela Veneziana	Ferro e Vidro	1,20	1,00	1,10	1
J03	Janela Veneziana	Ferro e Vidro	1,50	1,00	1,10	1
J04	Janela Veneziana	Ferro e Vidro	0,80	0,60	1,60	1
J05	JANELA MAXIMAR - 1 FOLHA	Ferro e Vidro	1,00	0,60	1,60	1

Total geral: 9

9

TABELA DE ESQUADRIAS - PORTAS EXISTENTES


CÓDIGO	MODELO	MATERIAL	LARGURA	ALTURA	QUANTIDADE
P01	Porta de Correr - 2 Folhas	Ferro e Vidro	2,00	2,10	1
P02	Porta Veneziana de Abrir - 1 Folha	Ferro	0,75	2,10	1
P03	Porta Veneziana de Abrir - 1 Folha	Ferro	0,85	2,10	1
P04	Porta Veneziana de Abrir - 1 Folha	Ferro	0,75	2,10	2
P05	Porta Veneziana de Abrir - 1 Folha	Ferro	0,65	2,10	2
P06	Porta Veneziana de Abrir - 1 Folha	Ferro	0,70	2,10	1
P07	Porta Veneziana de Abrir - 1 Folha	Ferro	0,60	2,10	1
P16	Portão de Abrir	Ferro	1,10	2,40	1

Total geral: 10


10

TABELA DE ÁREAS - EXISTENTE


EXISTENTE 90,22 m²

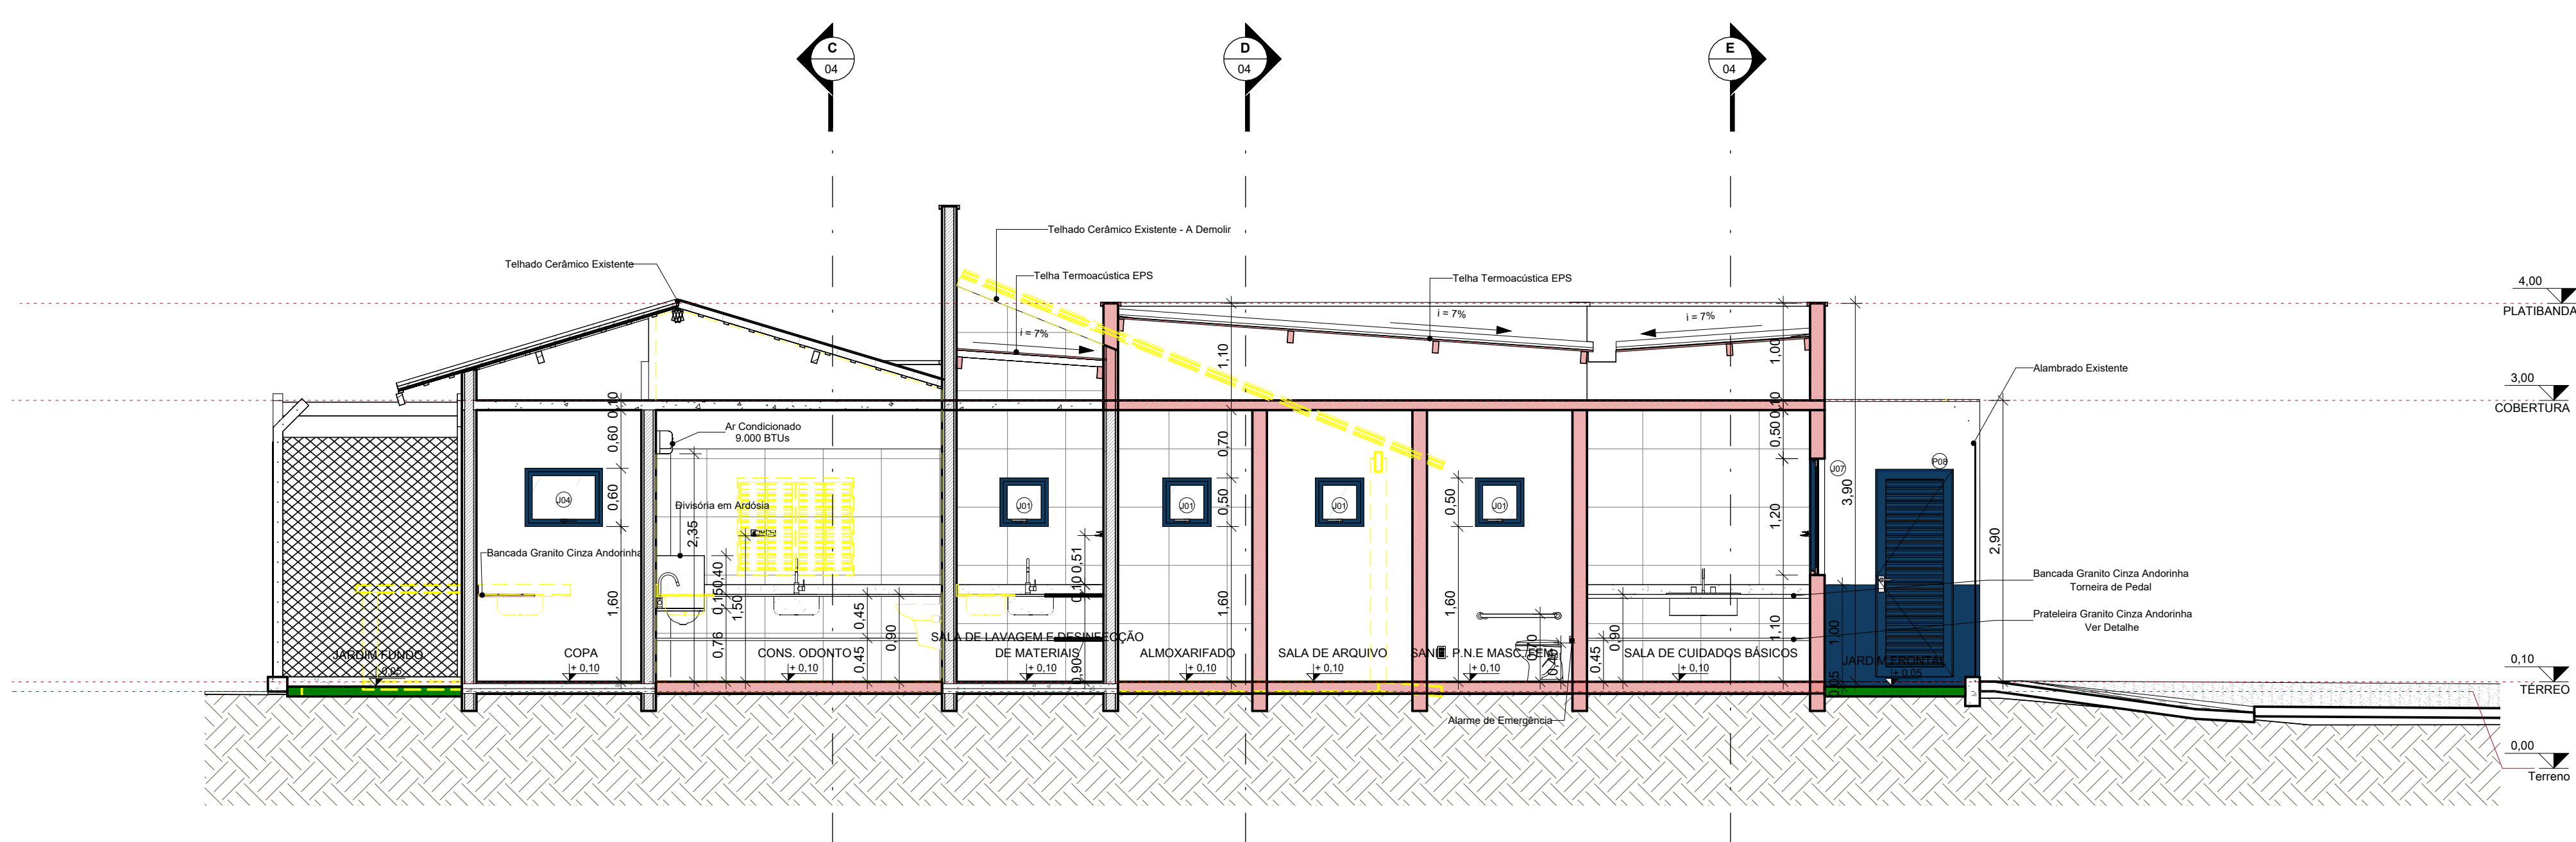


1 **CORTE AA**
ESCALA - 1 : 50

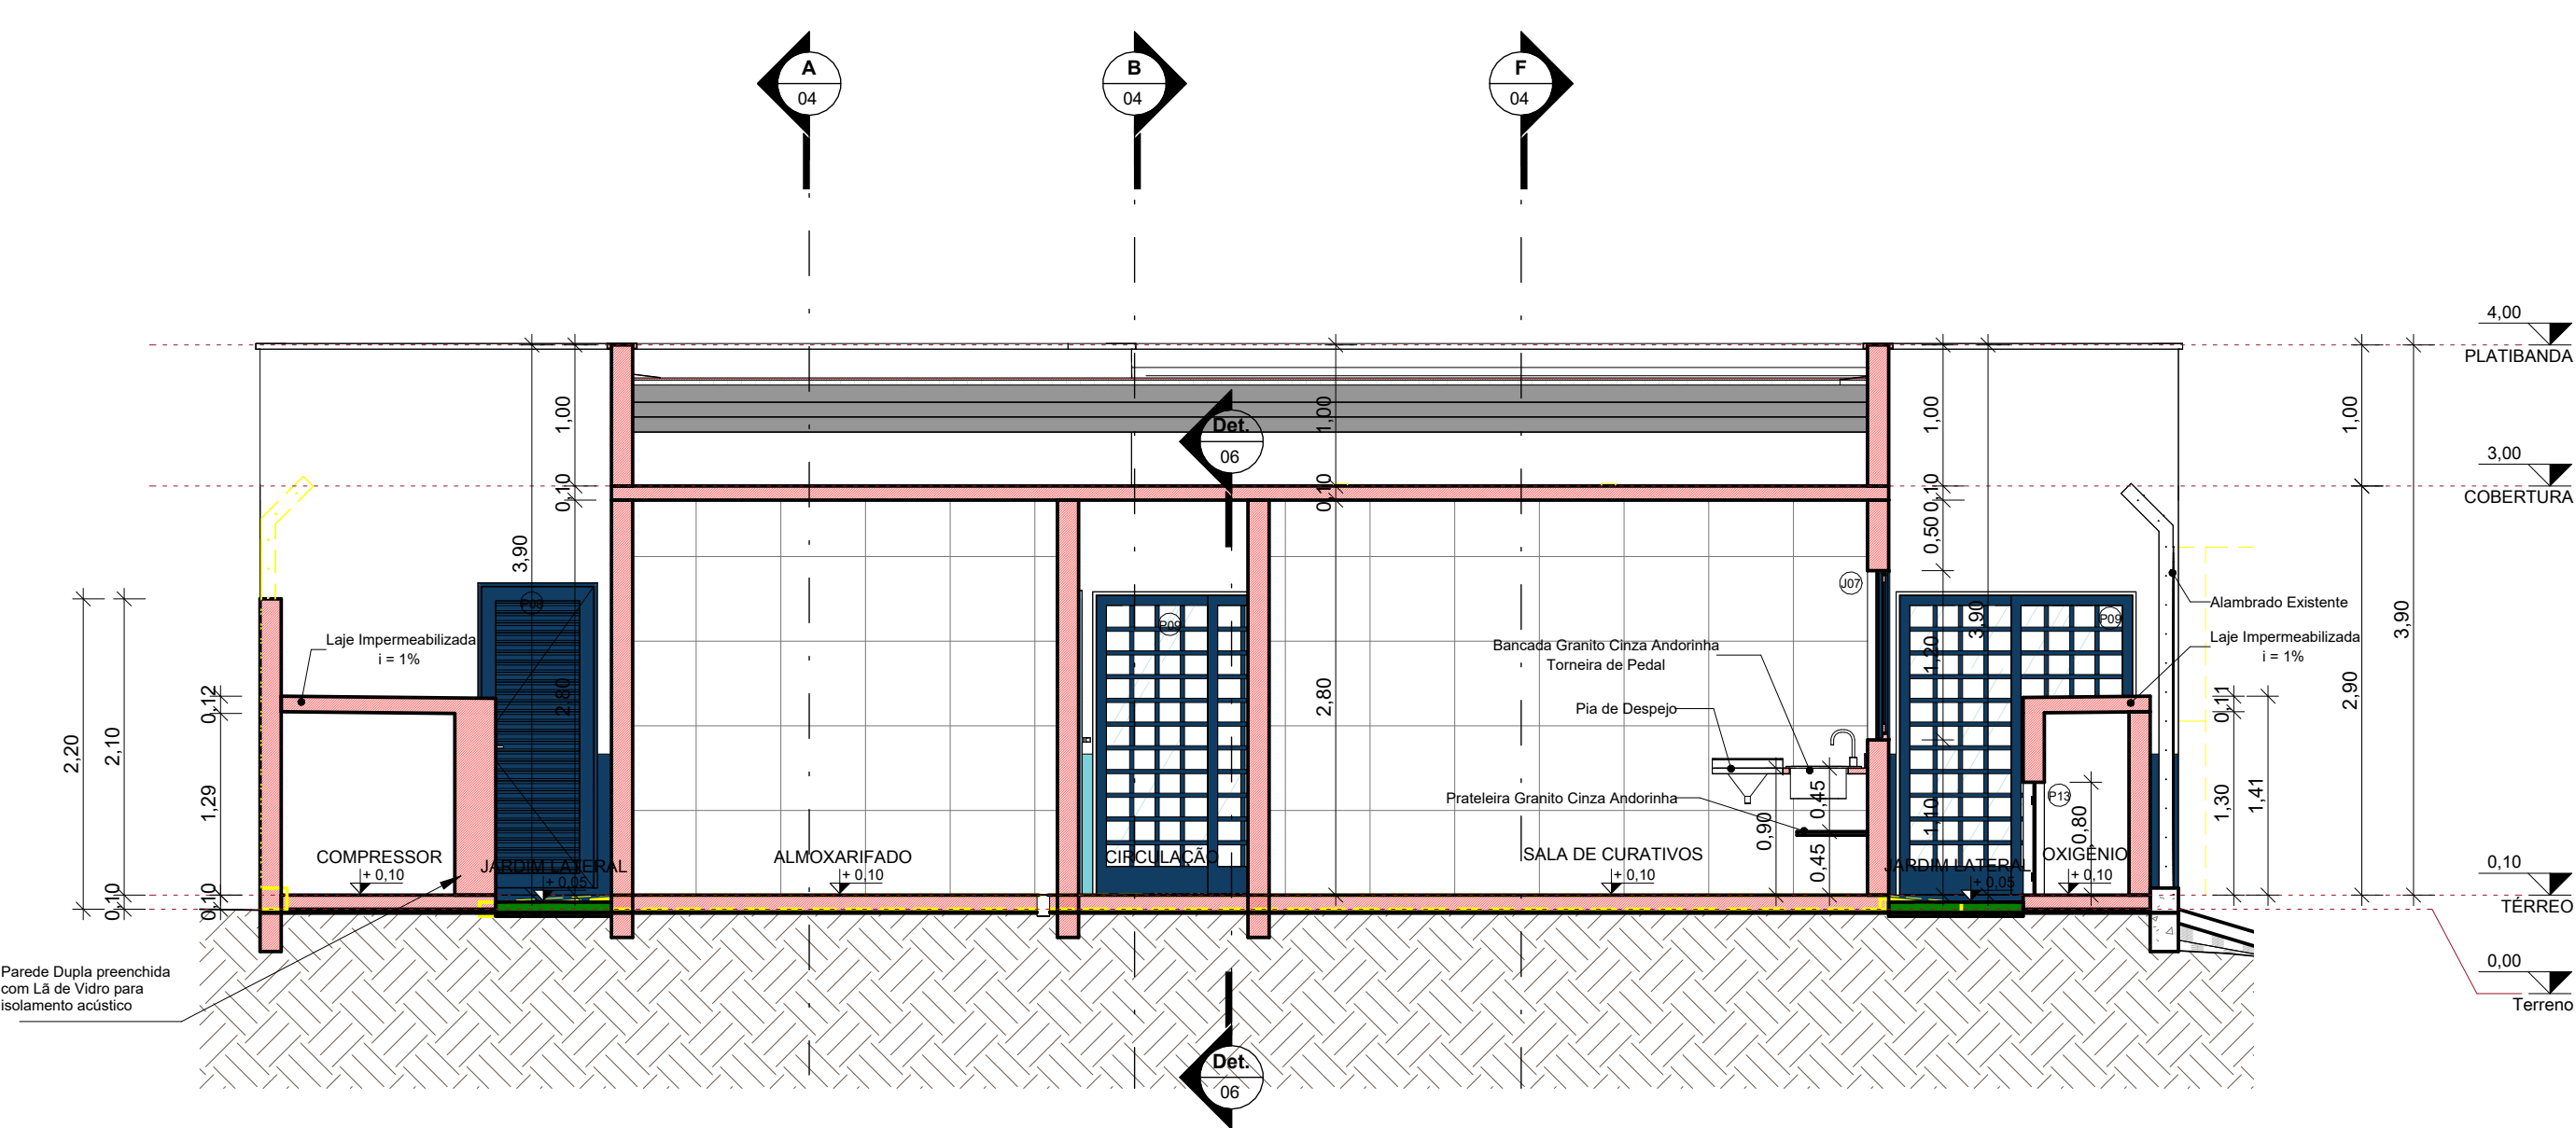


4 **CORTE DD**
ESCALA - 1 : 50

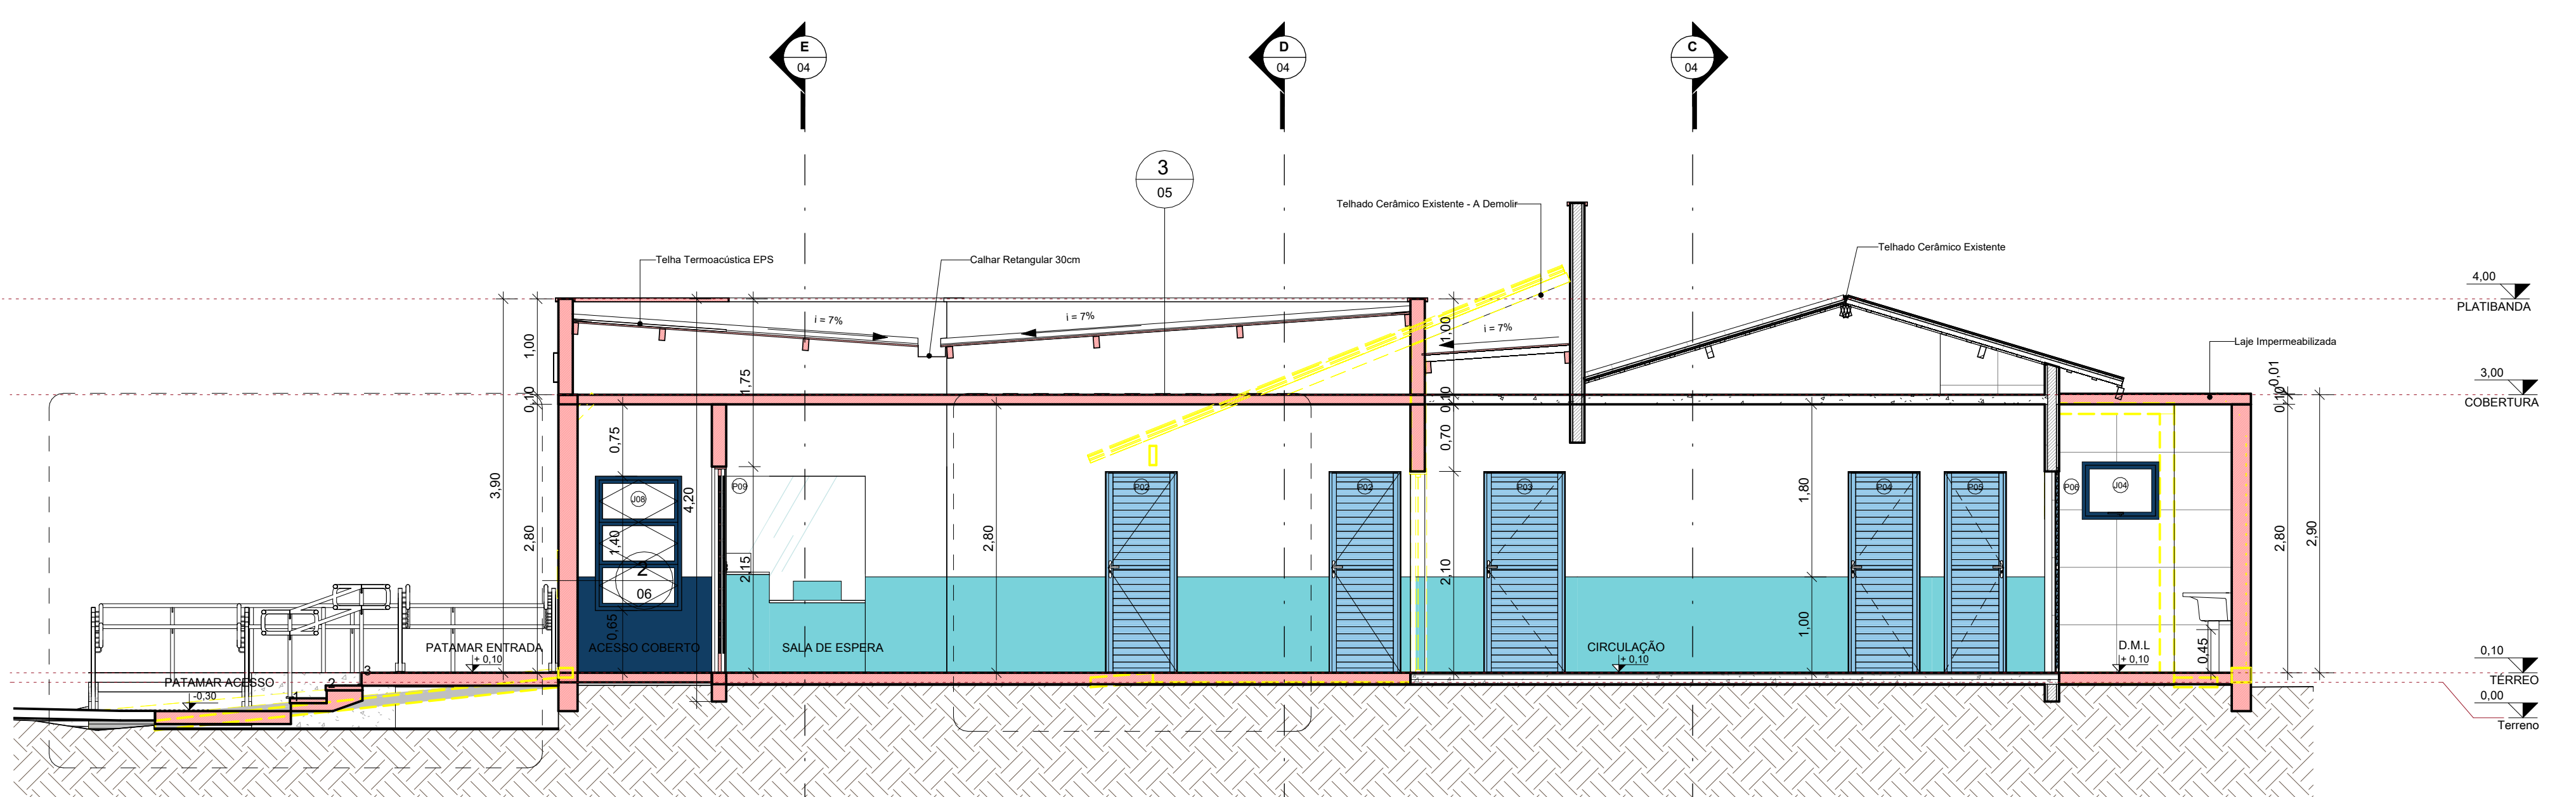


2 **CORTE BB**
ESCALA - 1 : 50

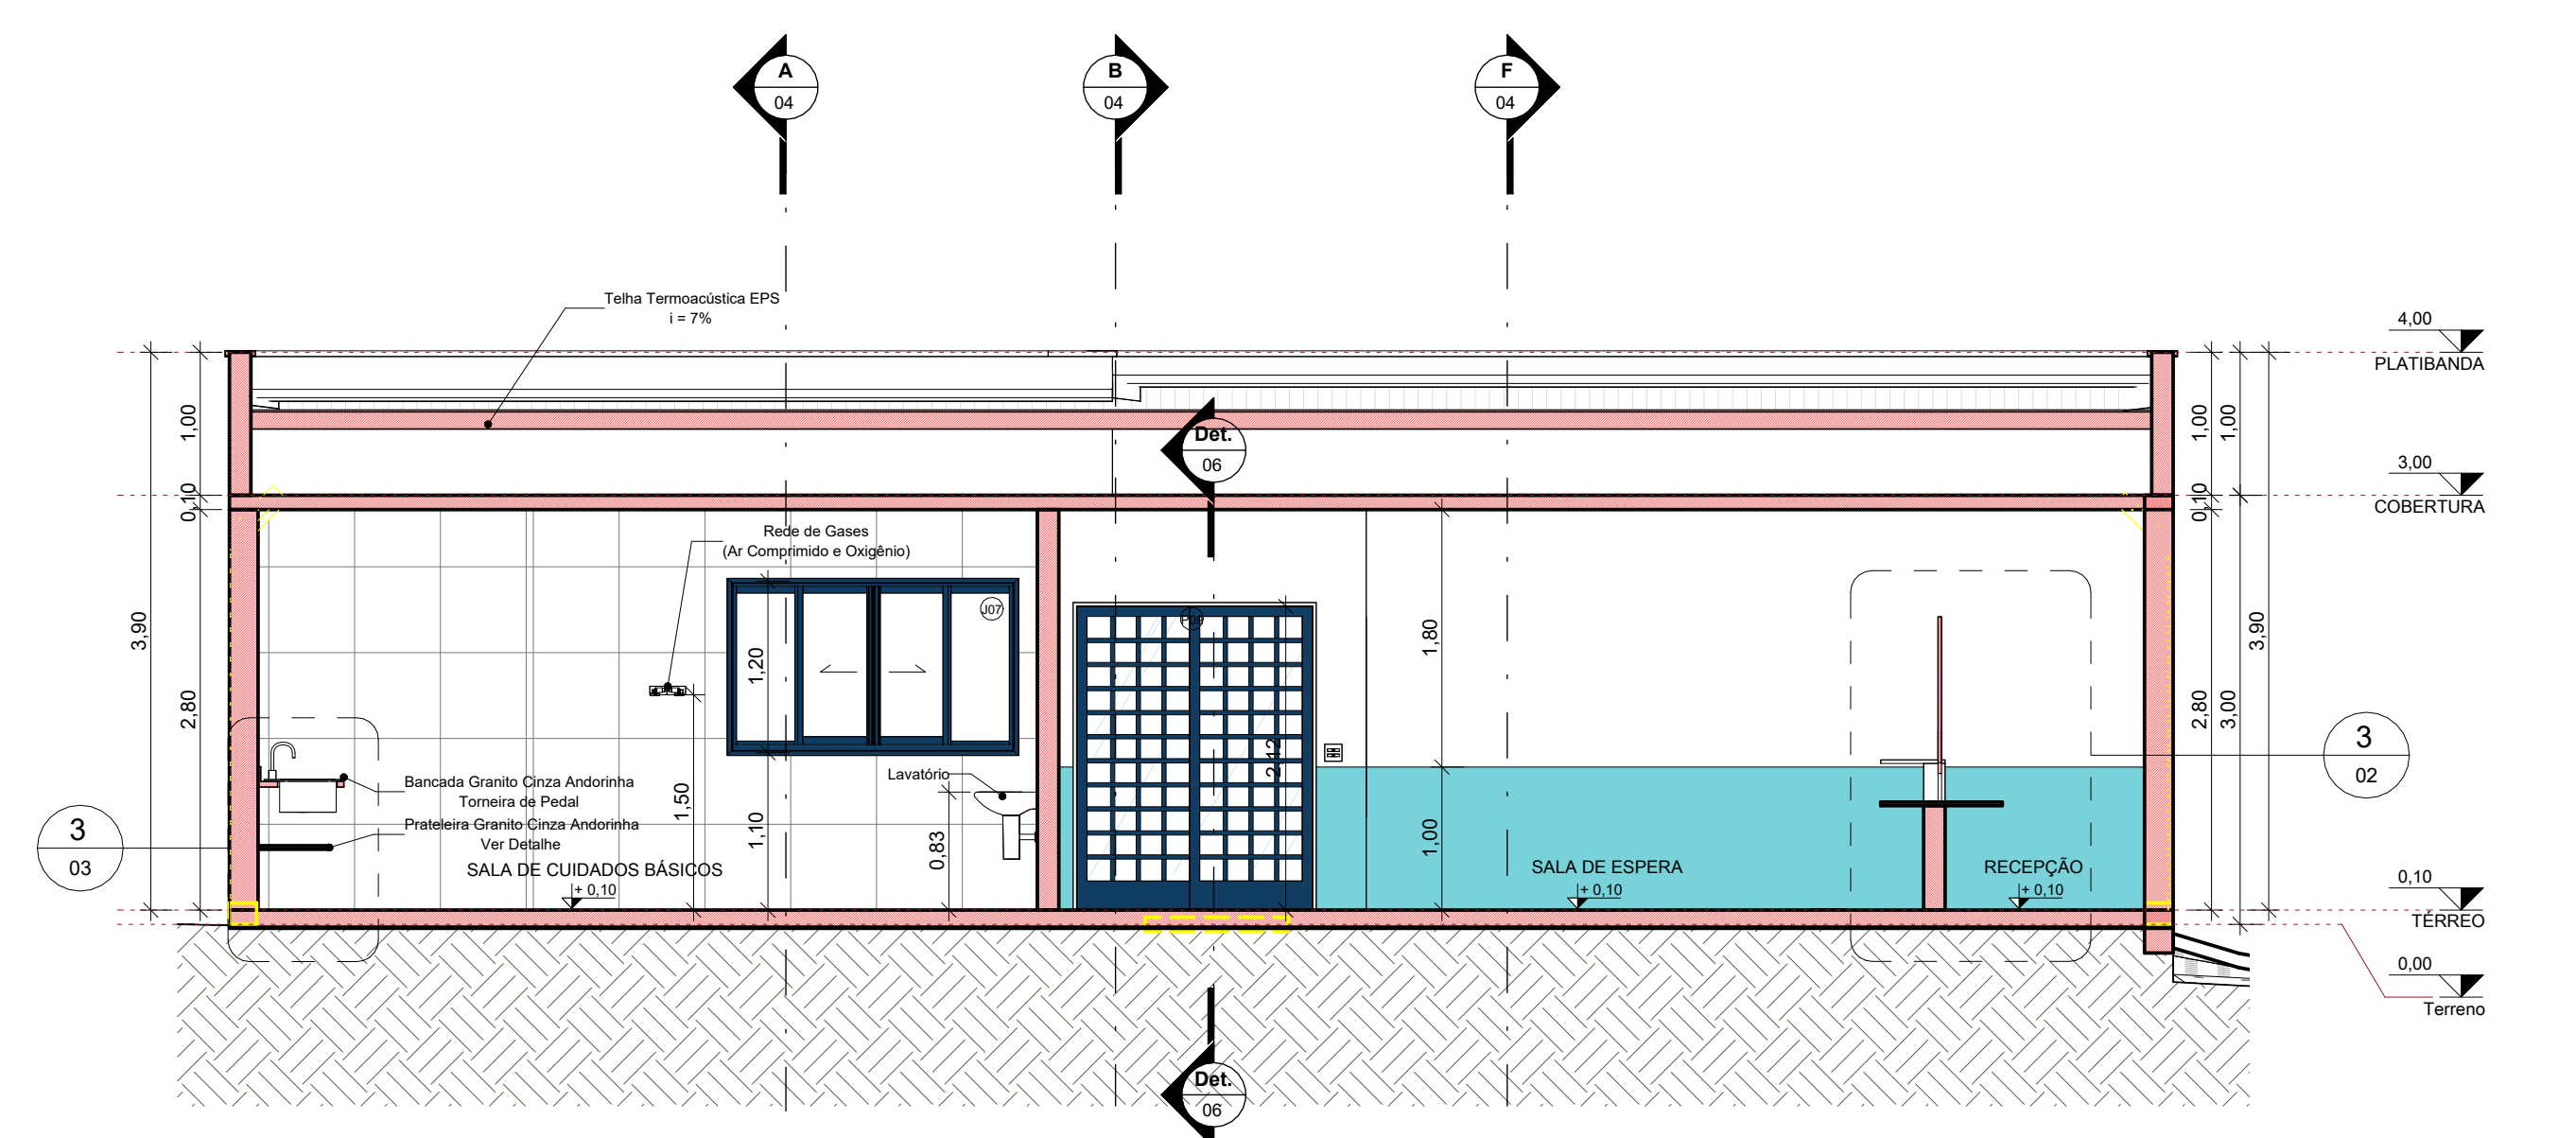

5 **CORTE EE**
ESCALA - 1 : 50

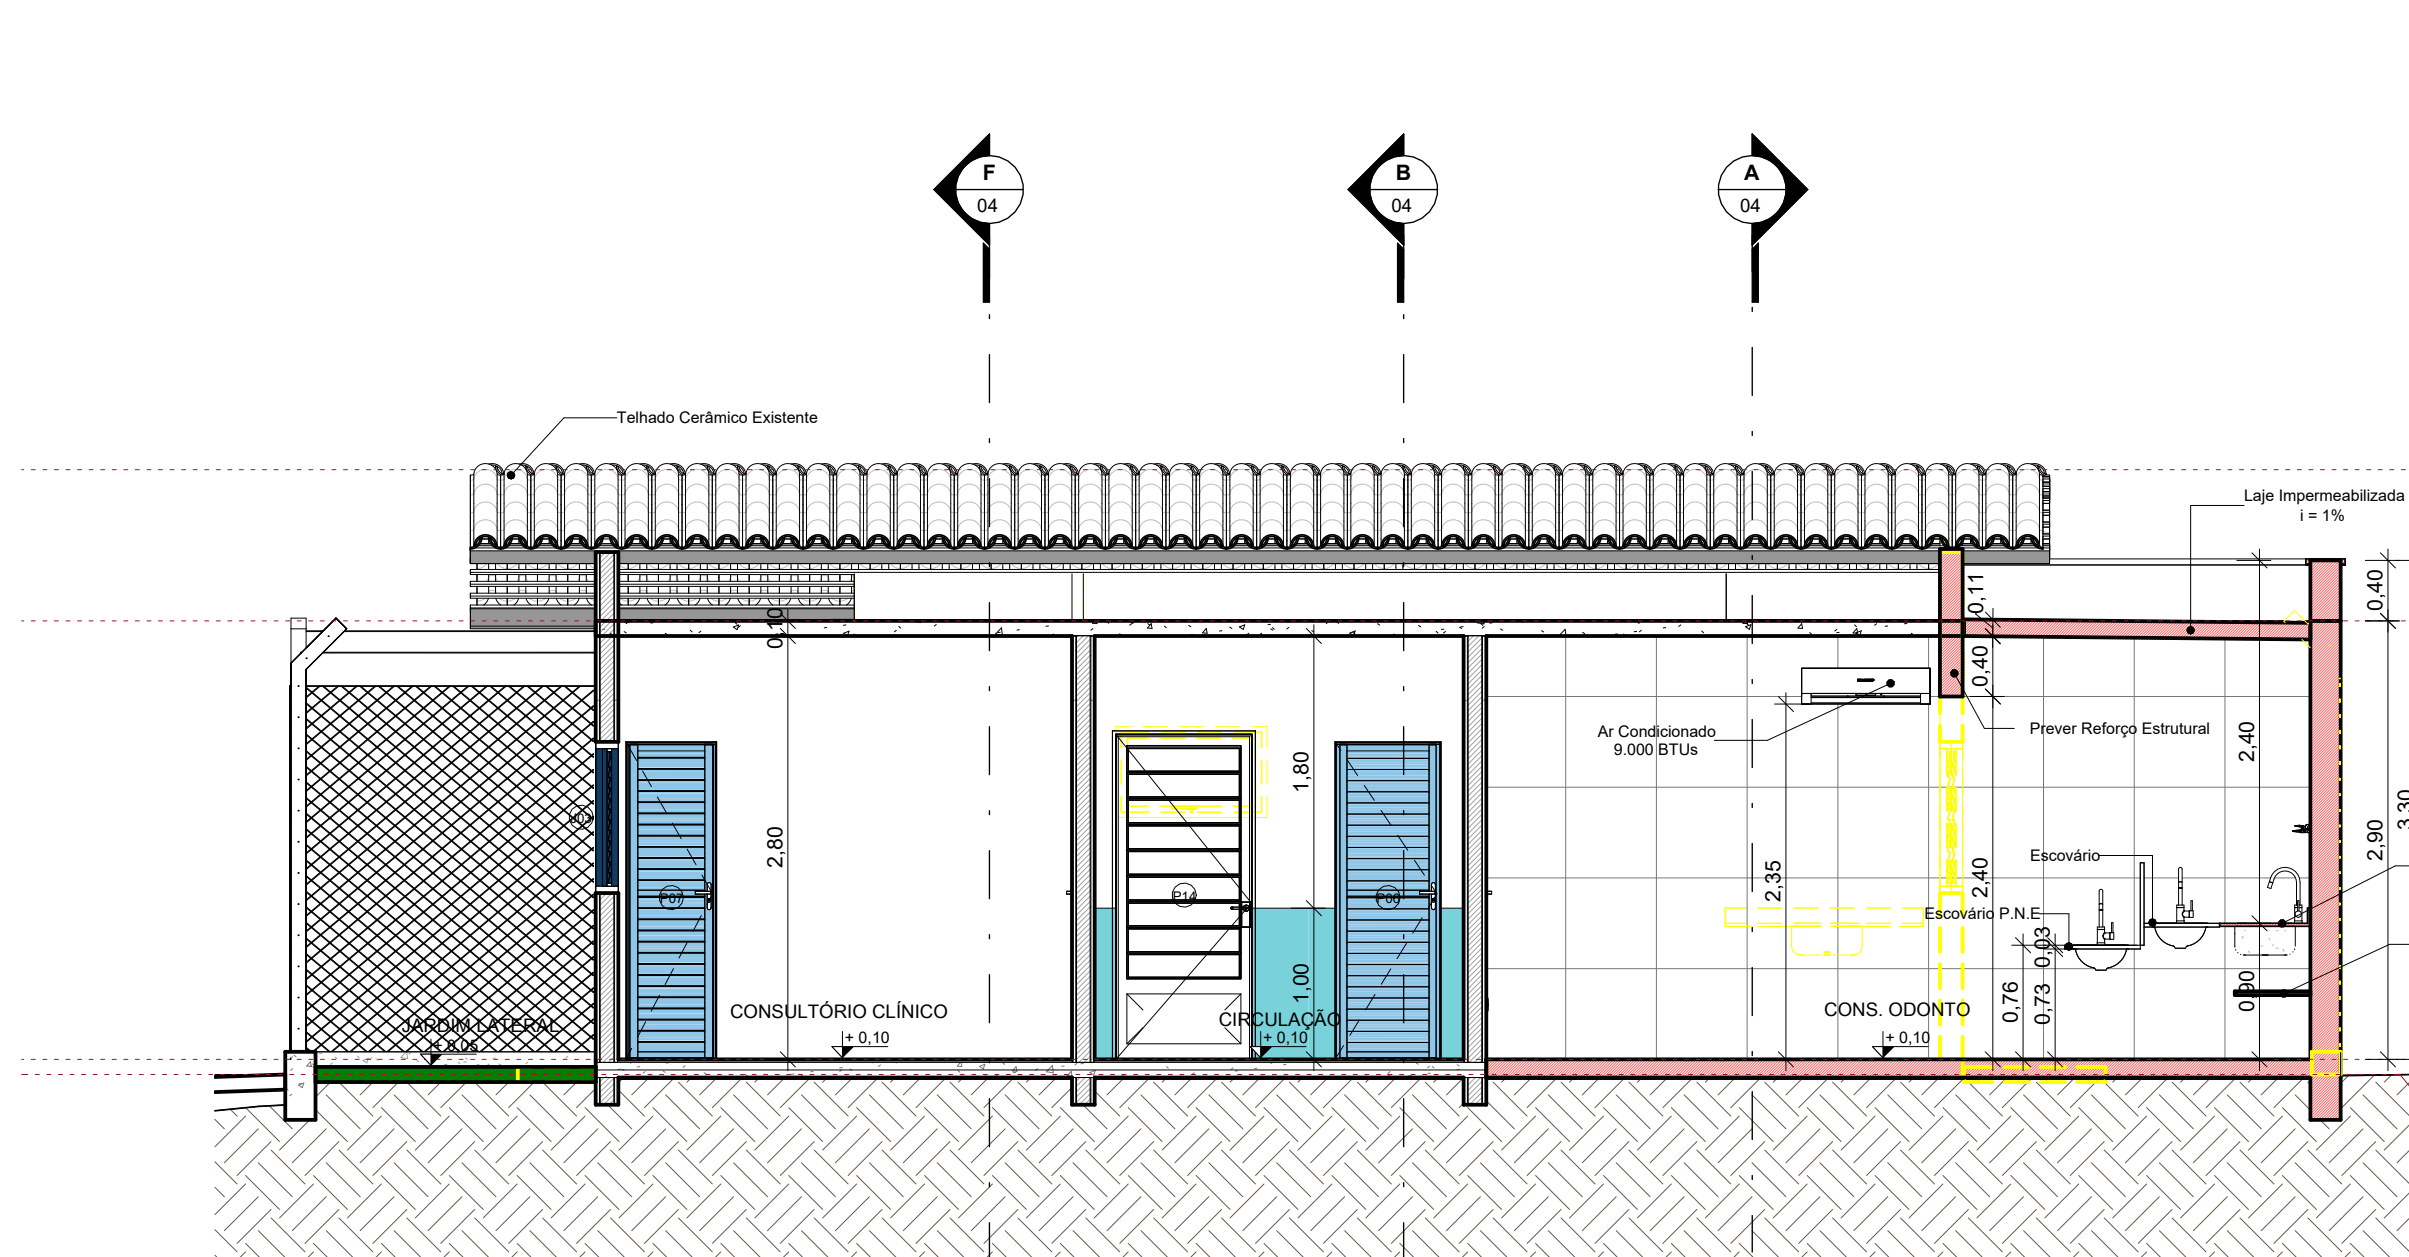

3 **CORTE CC**
ESCALA - 1 : 50

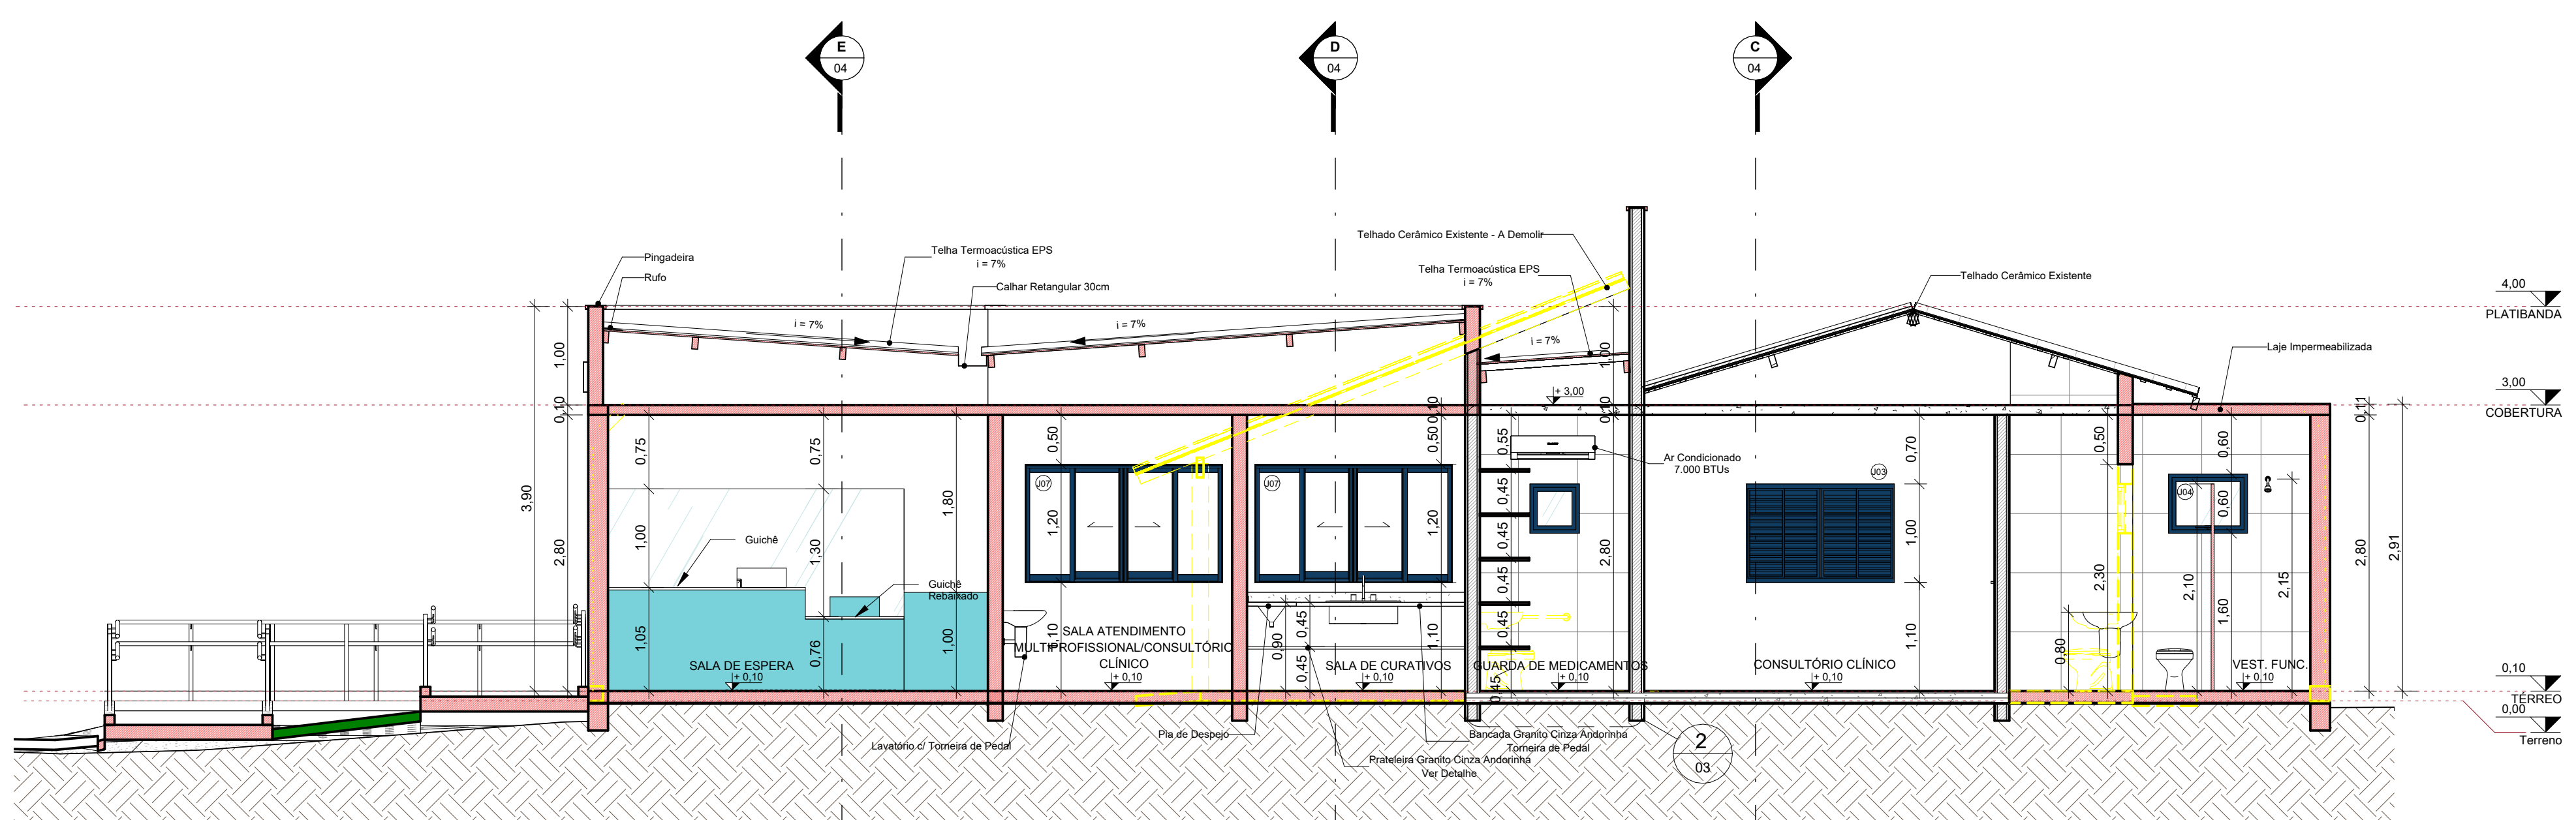

6 **CORTE FF**
ESCALA - 1 : 50

LEGENDA CONSTRUÇÃO	
Existente	
Demolido	
Novo	

CAMPOS MOURA
arquitetura

UBS SERRINHA

Contm: Cortes

FOLHA





04 | 06

OBS:

PROJ: Prefeitura Municipal de Uberaba
CNE: 18.478.838/0001-90
AUTOR: FELIPE EDMUNDO DE MOURA
CAL: A69955-1

RESP. TÉCNICO:
CREA:

DATA: 11/11/22

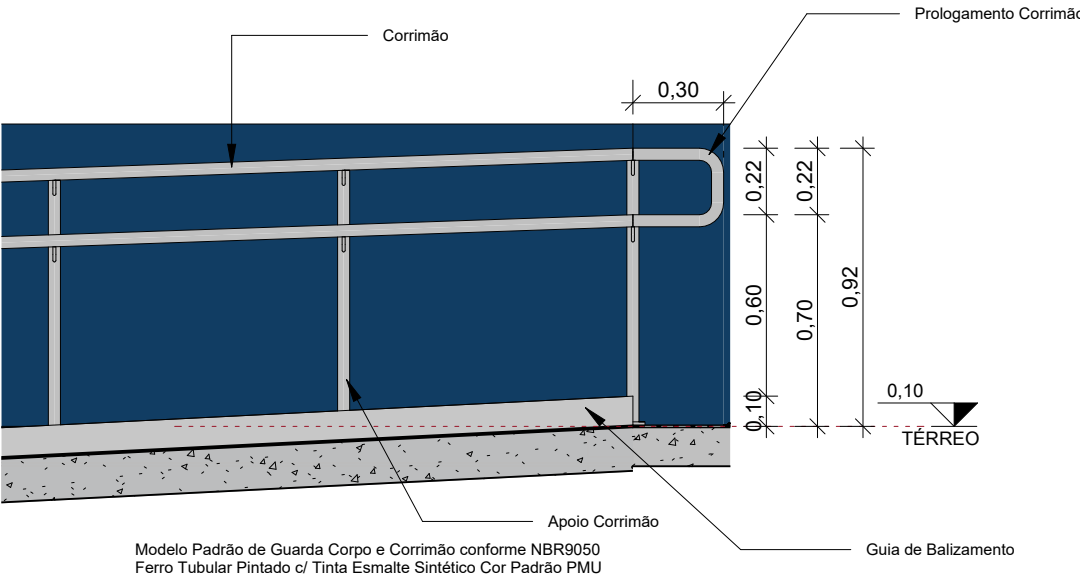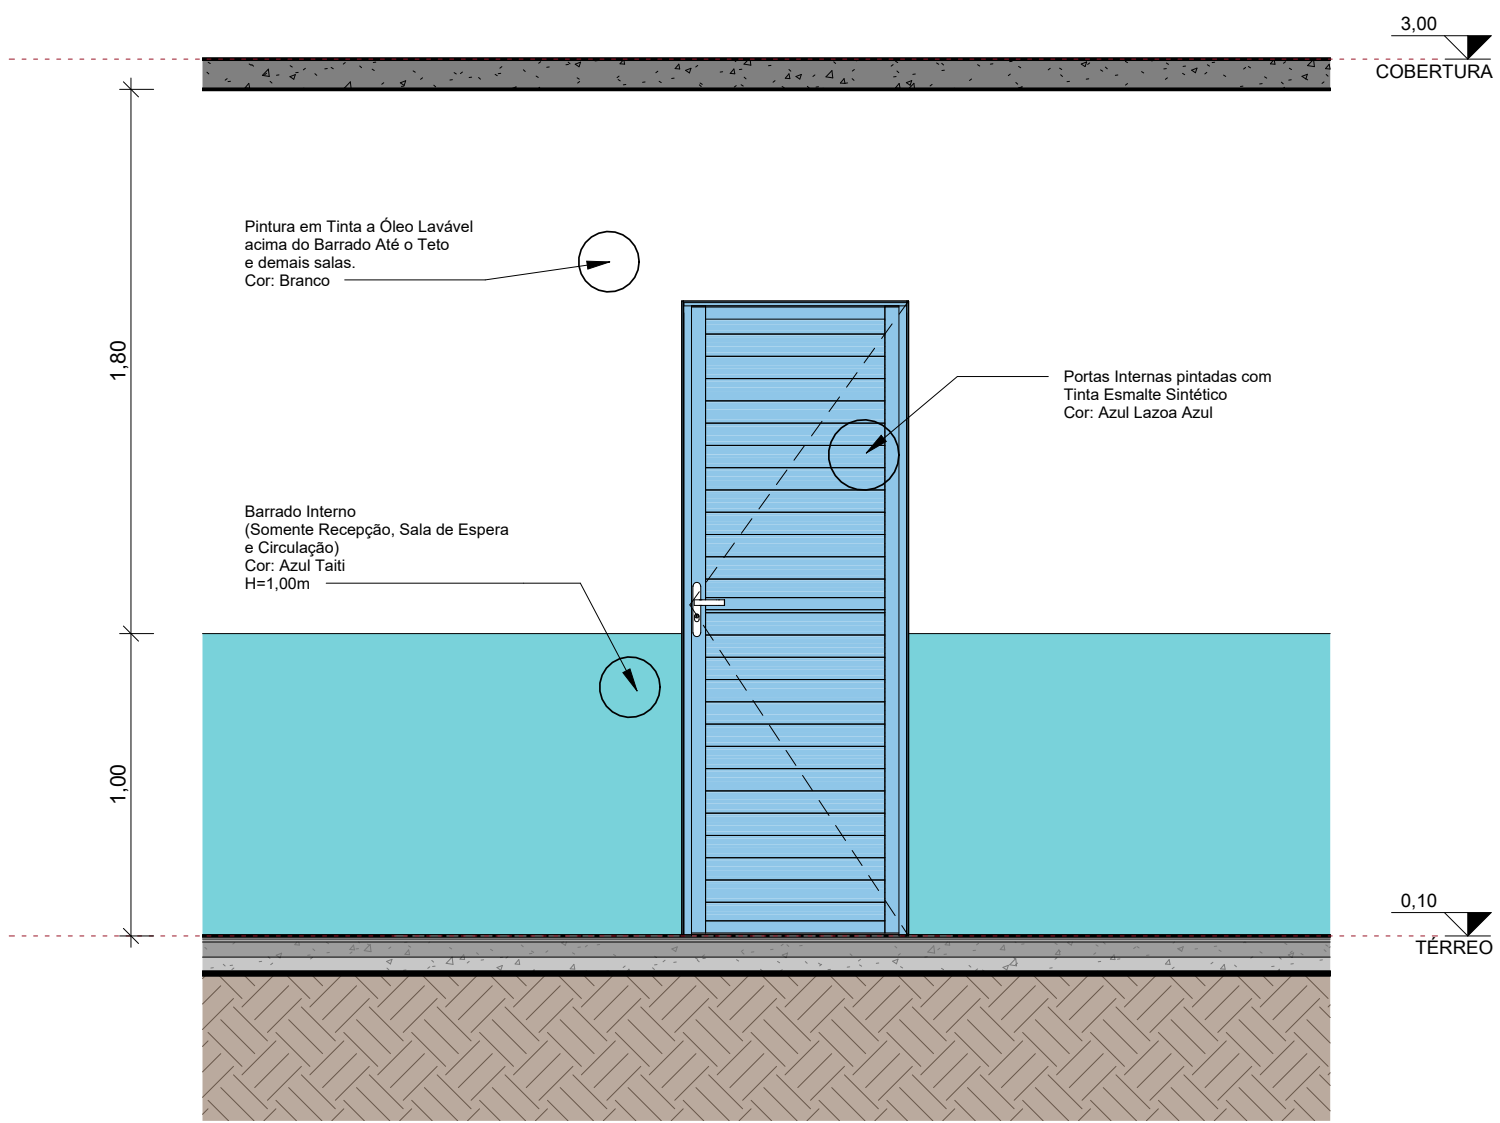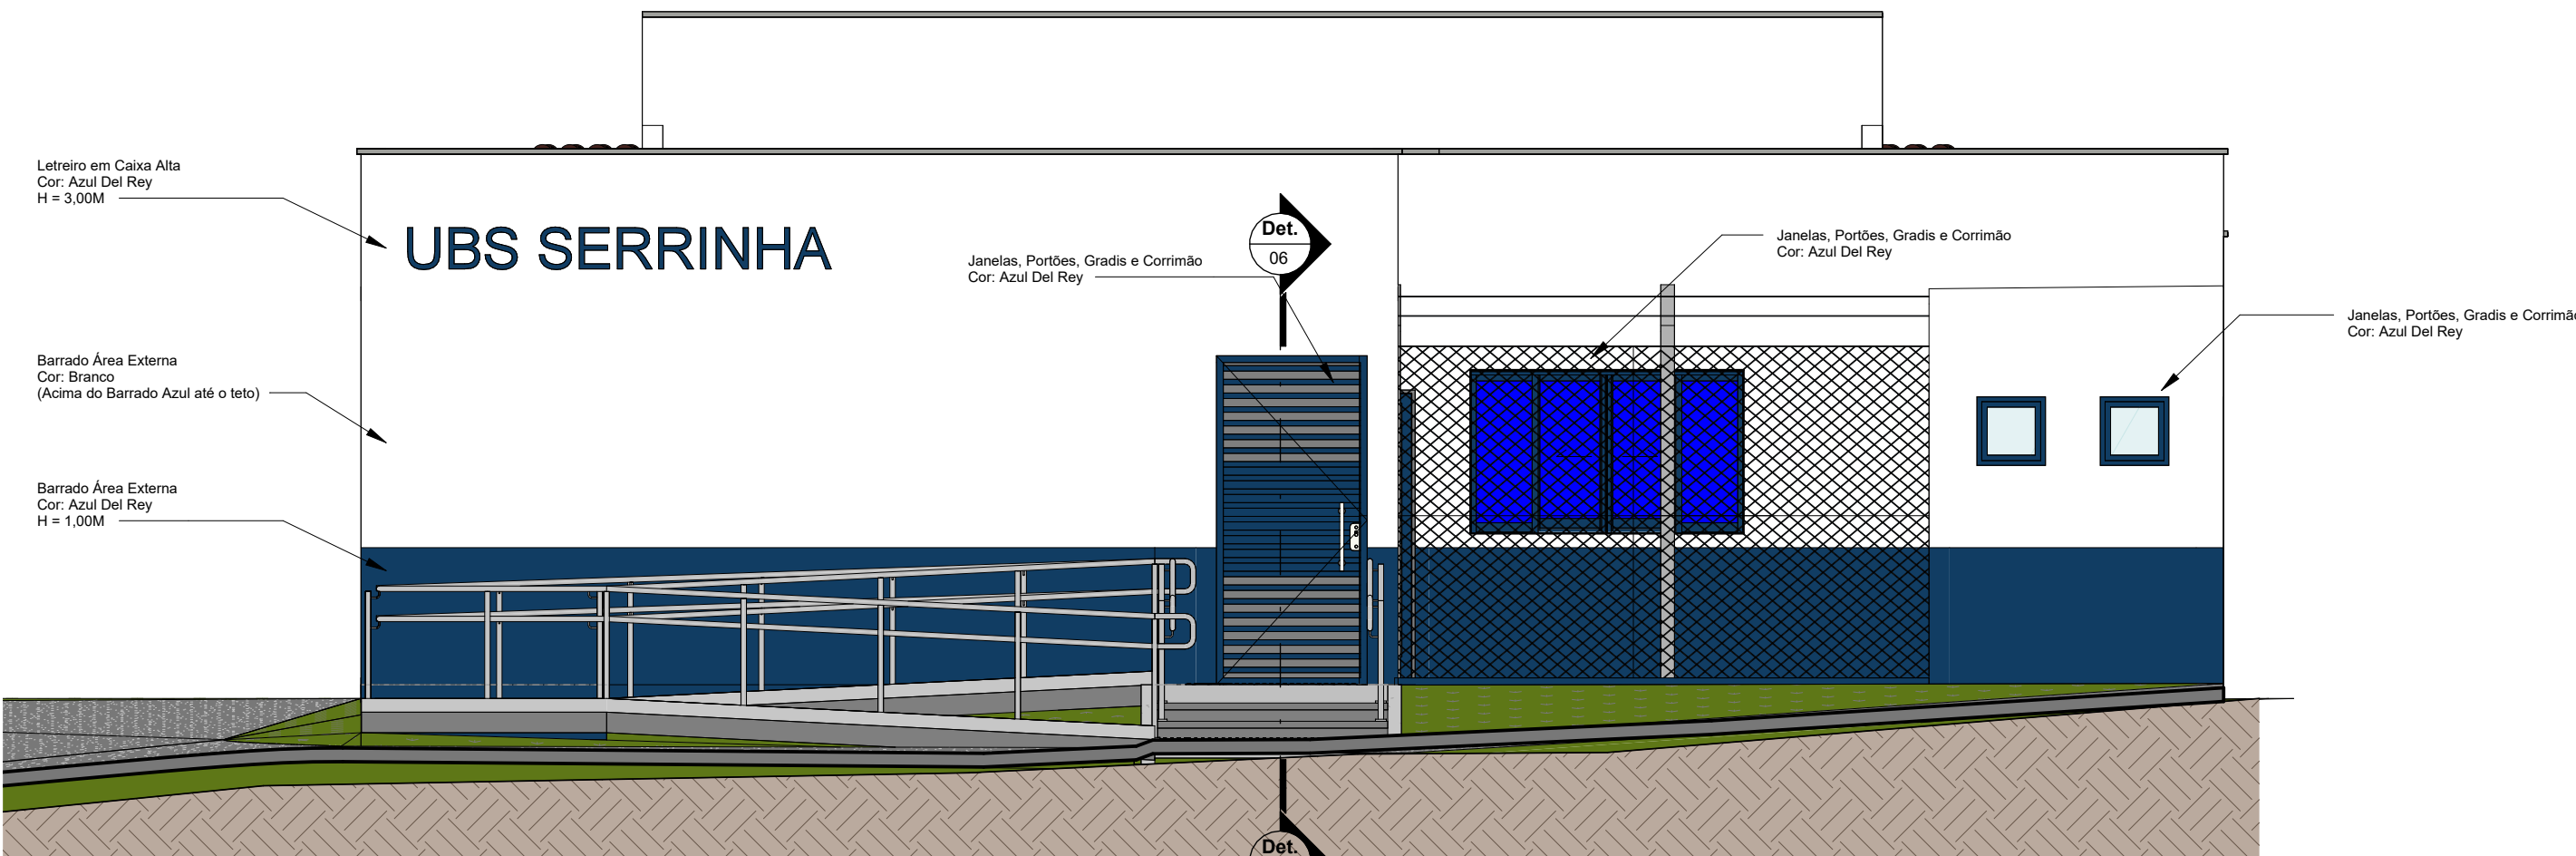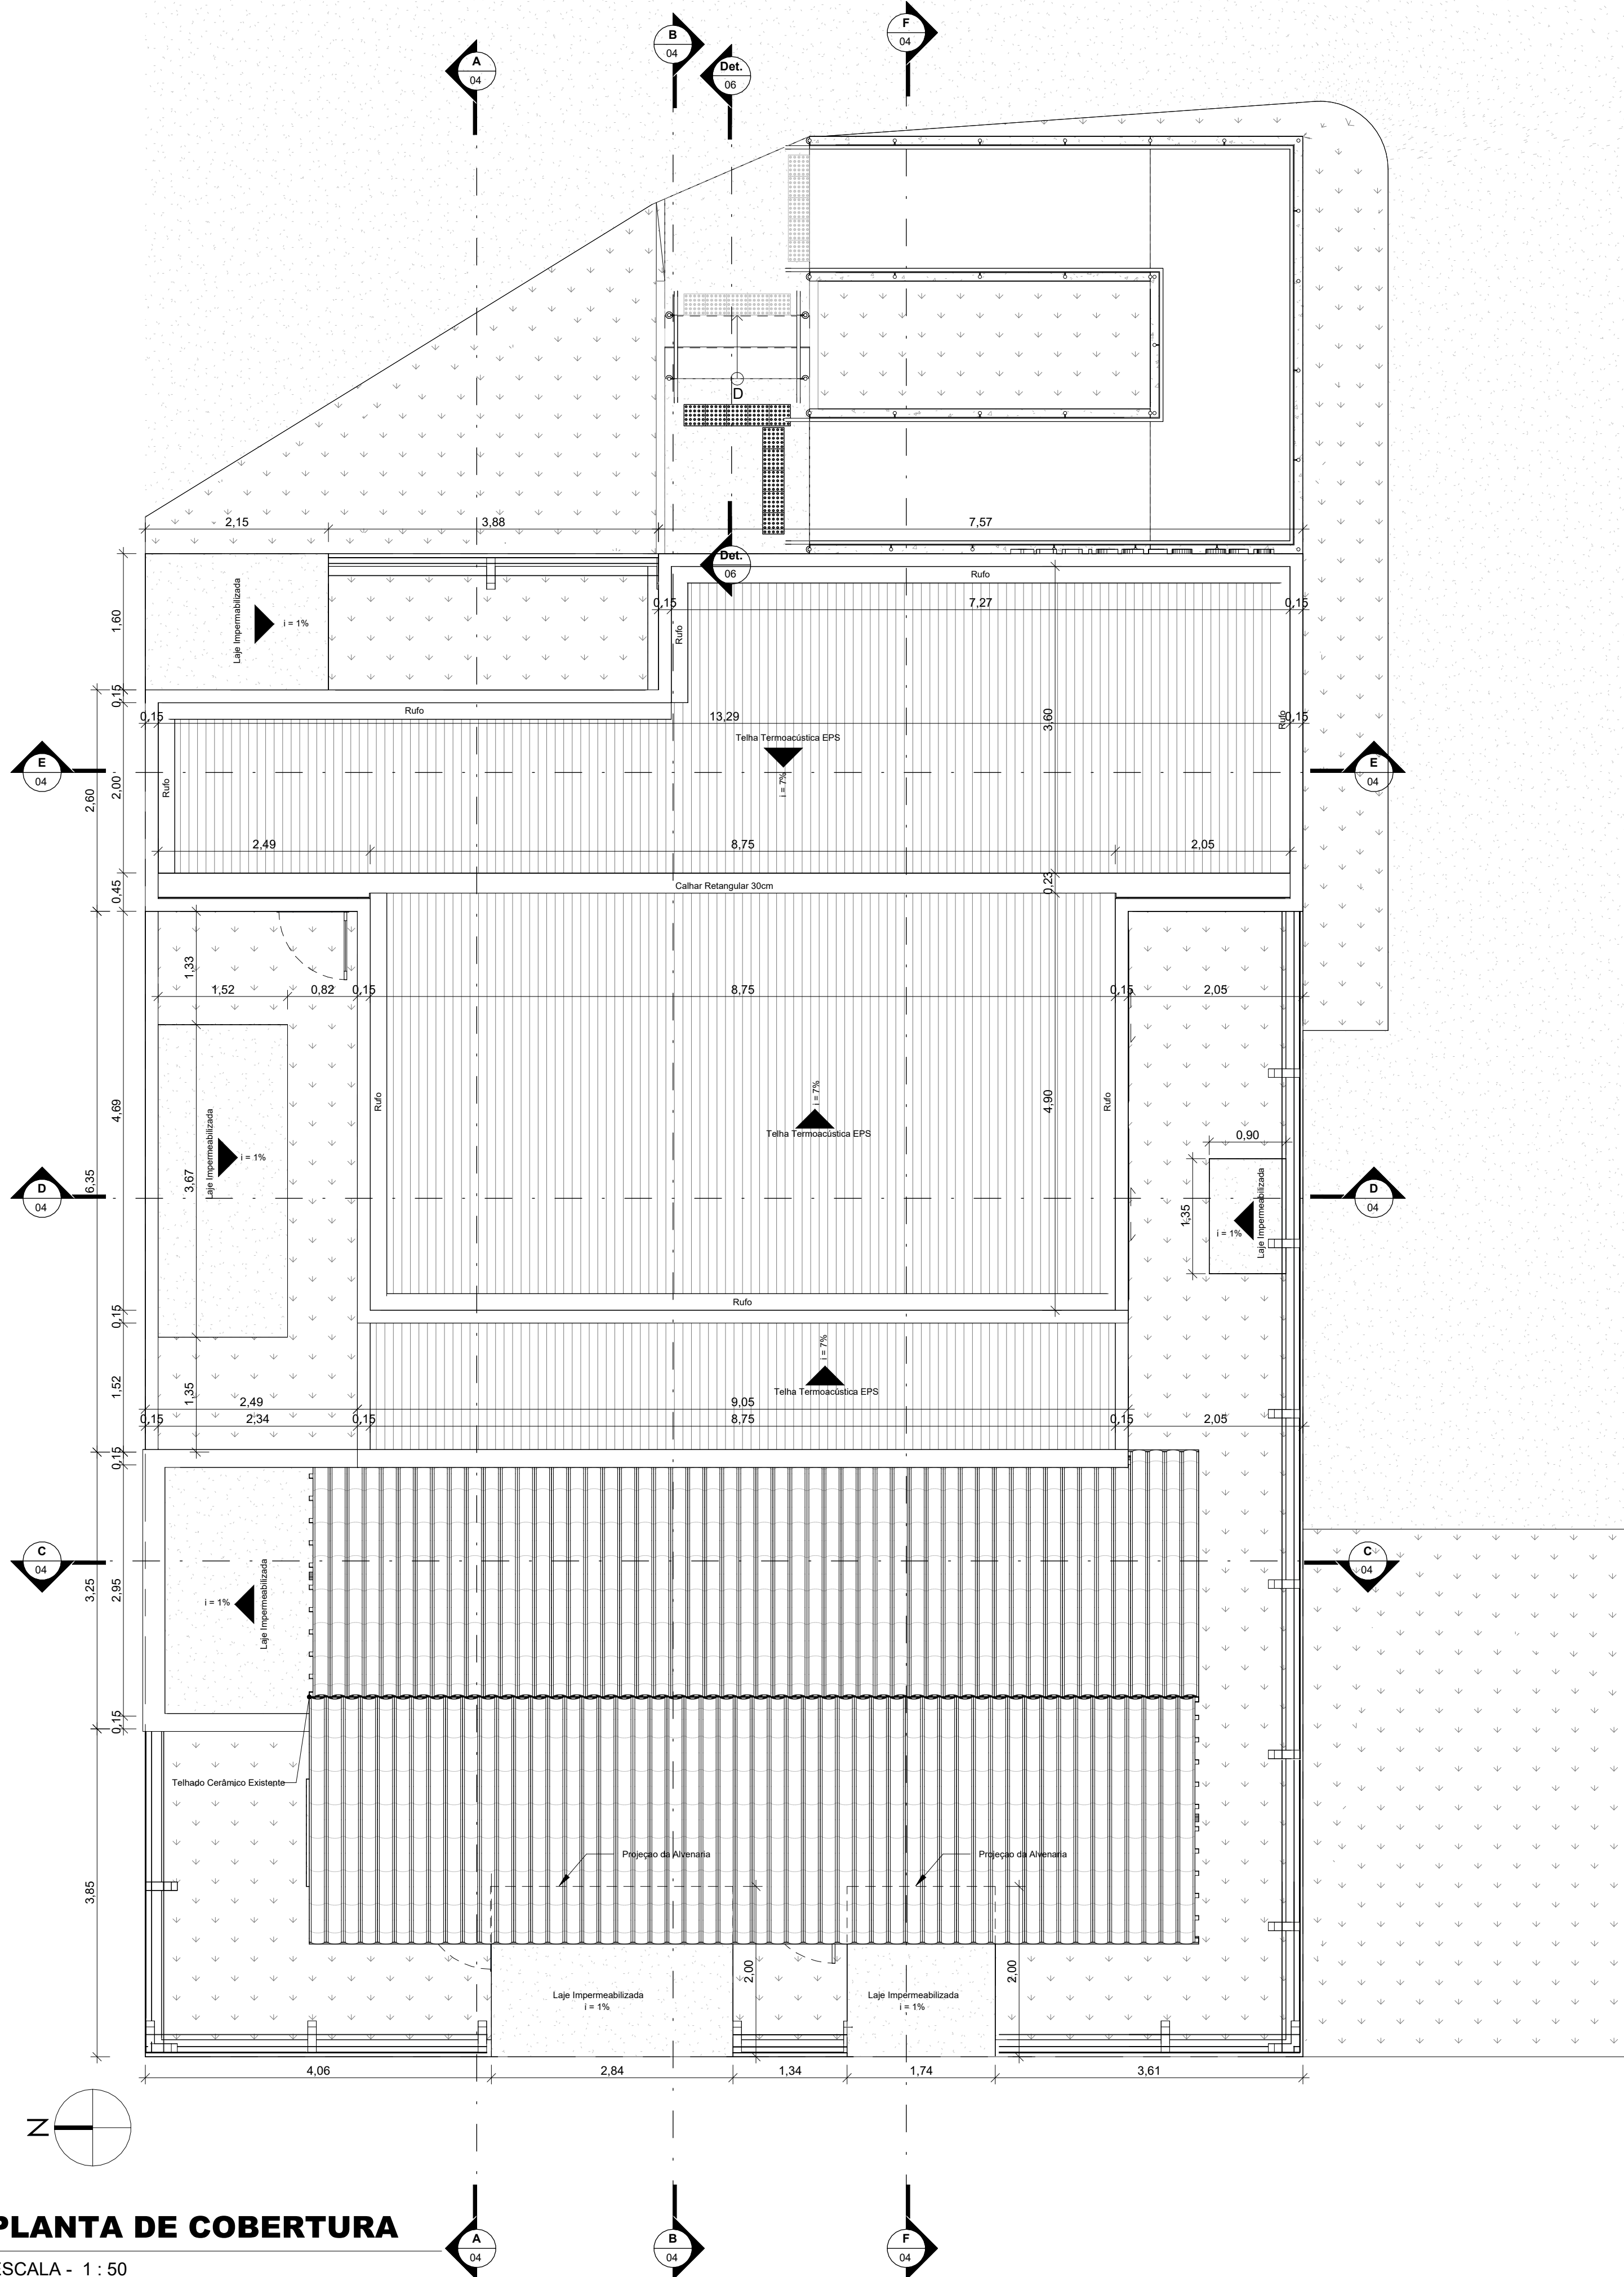

CAMPOS MOURA
arquitetura

UBS SERRINHA

Contém: Planta de Cobertura, Fachada Frontal e Detalhamentos.


FOLHA:
05 | 06

OBS:


PROP.: Prefeitura Municipal de Uberaba
CNPJ: 18.428.839/0001-90
DocuSigned by:
FELIPE COLMANETTI MOURA
AUTOR: FELIPE COLMANETTI MOURA
CAU: A69695-1

RESP. TÉCNICO:
CREA:


DATA: 11/11/22

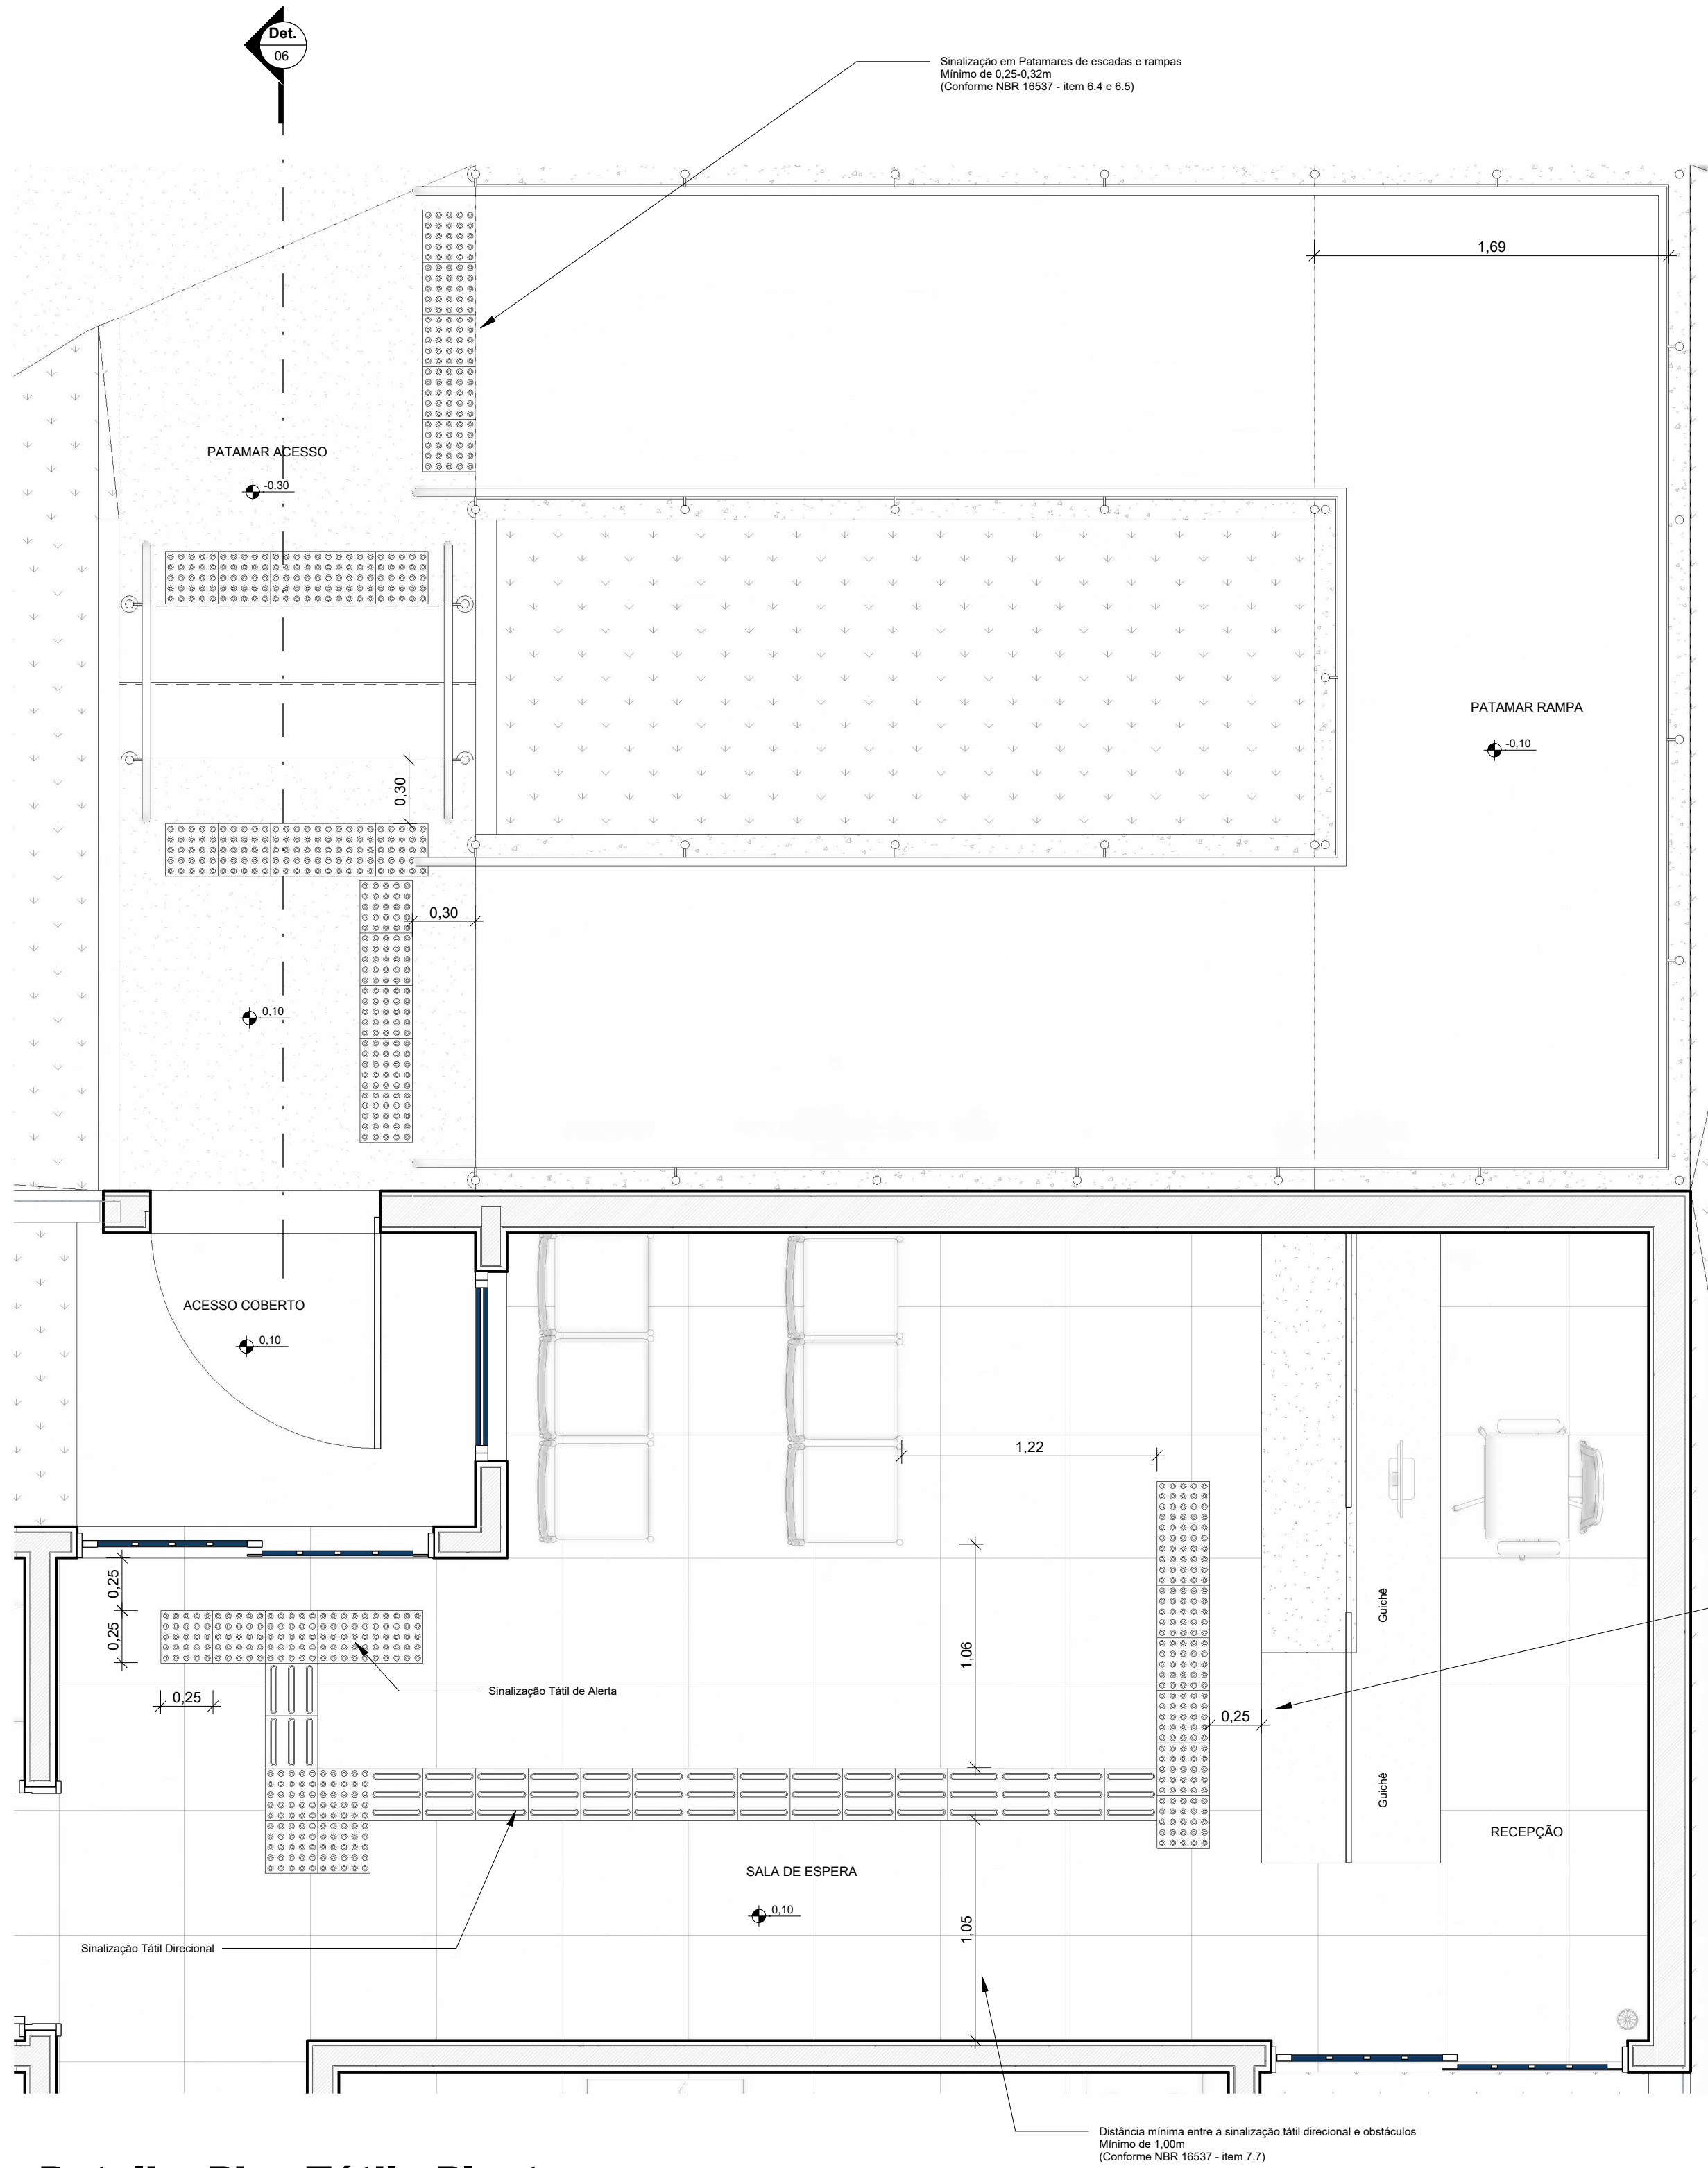


1 **Detalhe Piso Tátil - Planta**
ESCALA - 1 : 25

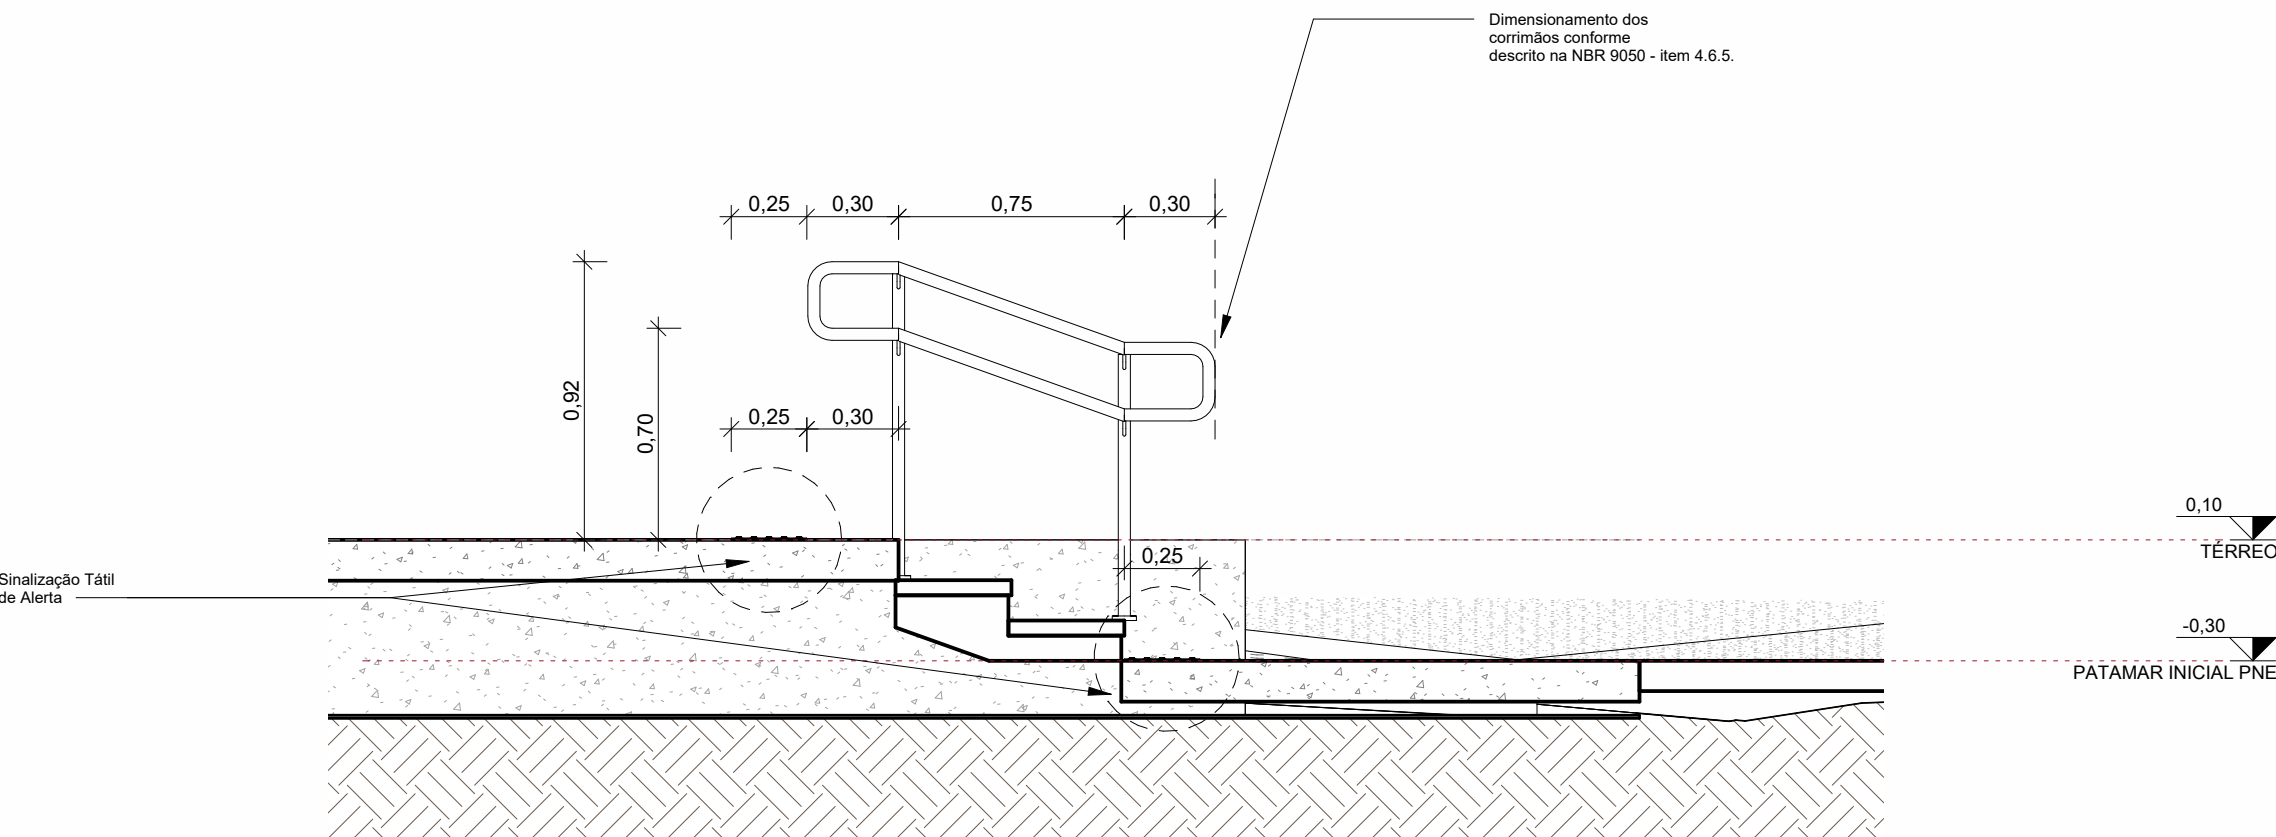

2 **Det Acessibilidade - Rampa e Degrau Isolado**
ESCALA - 1 : 25

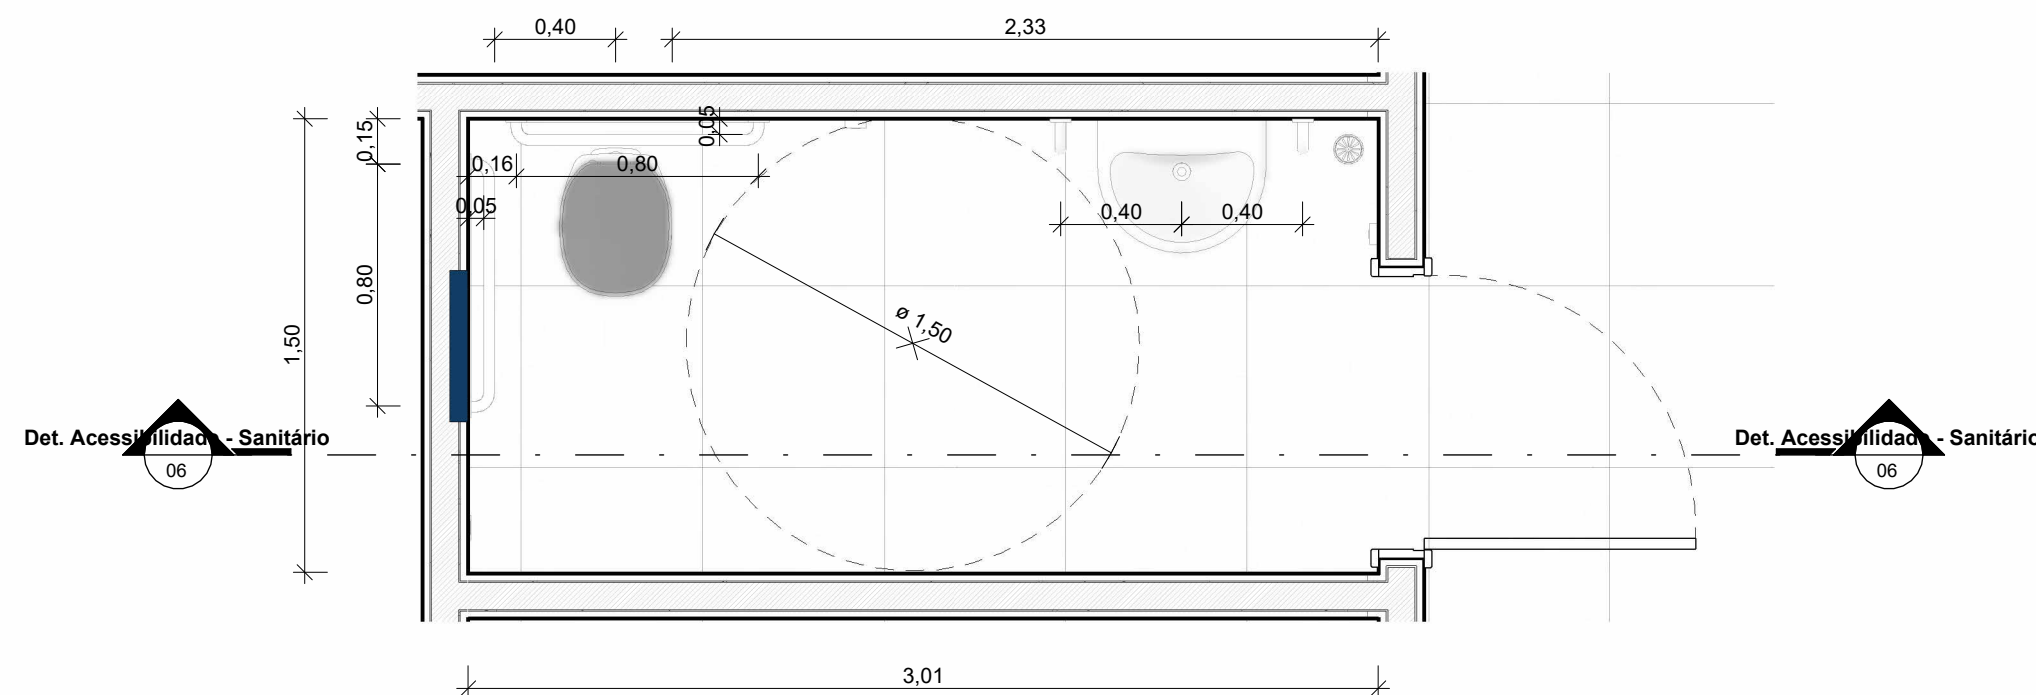

3 **Detalhe Sanitário**
ESCALA - 1 : 25

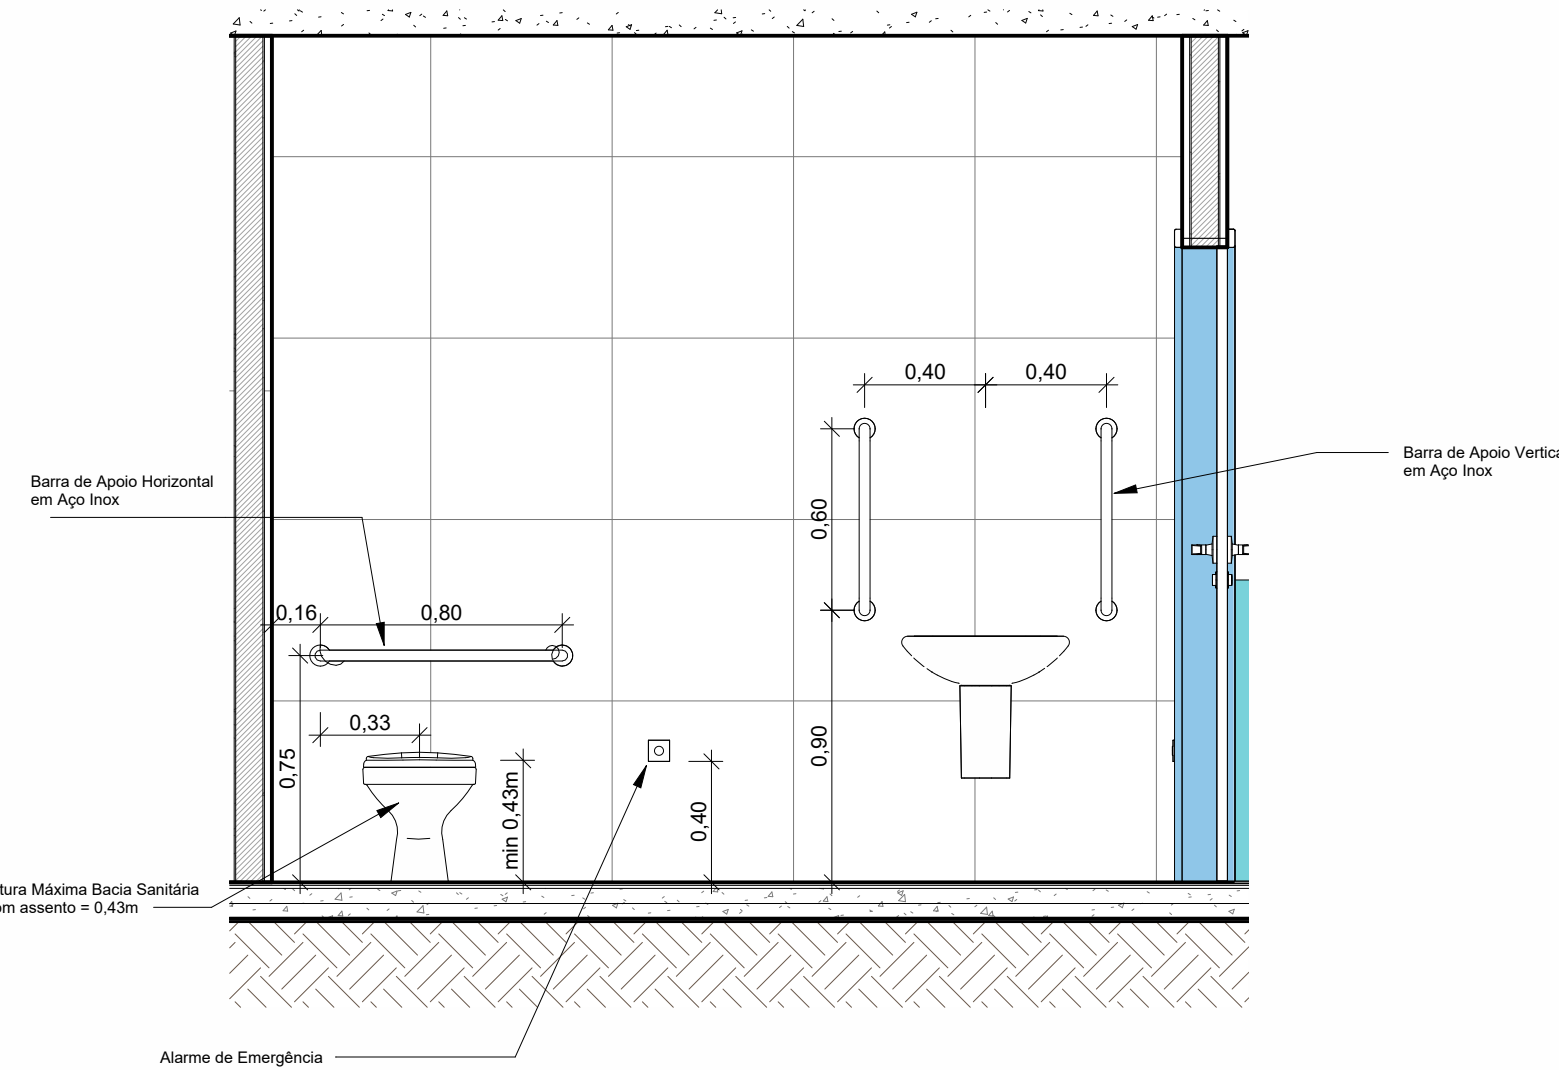

4 **Det. Acessibilidade - Sanitário**
ESCALA - 1 : 25